STUDIO TECNICO e di CONSULENZA
ALBERTO BERGIANTI DOTTORE AGRONOMO
via A. Peri, 4 - 42020 Albinea (RE)
Uffici in via Montefiorino, 10/1 - 42123 Reggio Emilia
tel. 0522/245091 - cell. 329/0979981
tecnico@studiobergianti.it
P.I. 01552460352

committente
AZIENDA AGRICOLA di BELTRAMI ALBERTO
Via Strada Casaletto, 4/A
42017 Novellara (RE)
P.I. 02708910357

oggetto
PROCEDURA di PAUR RELATIVA al PROGETTO di AMPLIAMENTO di ALLEVAMENTO SUINO da INGRASSO ubicato a Novellara (RE) in Strada Casaletto, 4/A

descrizione
PLANIMETRIA RETE EFFLUENTI ZOOTECNICI

progettisti	Dott. Agronomo ALBERTO BERGIANTI	n. tavola	**10**
collaboratori		timbro	
proprietà	Soc. Ag. Beltrami s.s.		
comune	Novellara	scala	1:500
foglio	46	data	20.01.2026
mappale	219-221	revisioni	0

1:500 0 10 20 30m

ALLEVAMENTO CONDOTTO da AZIENDA AGRICOLA DI BELTRAMI ALBERTO - STRADA CASALETTO n. 4/A

ALLEVAMENTO CONDOTTO da SOCIETÀ AGRICOLA BELTRAMI S.S. - STRADA CASALETTO n. 4

INTERVENTI OGGETTO DI PROVVEDIMENTO CONCLUSIVO PROT. n. 3224/2024 del 13/06/2024
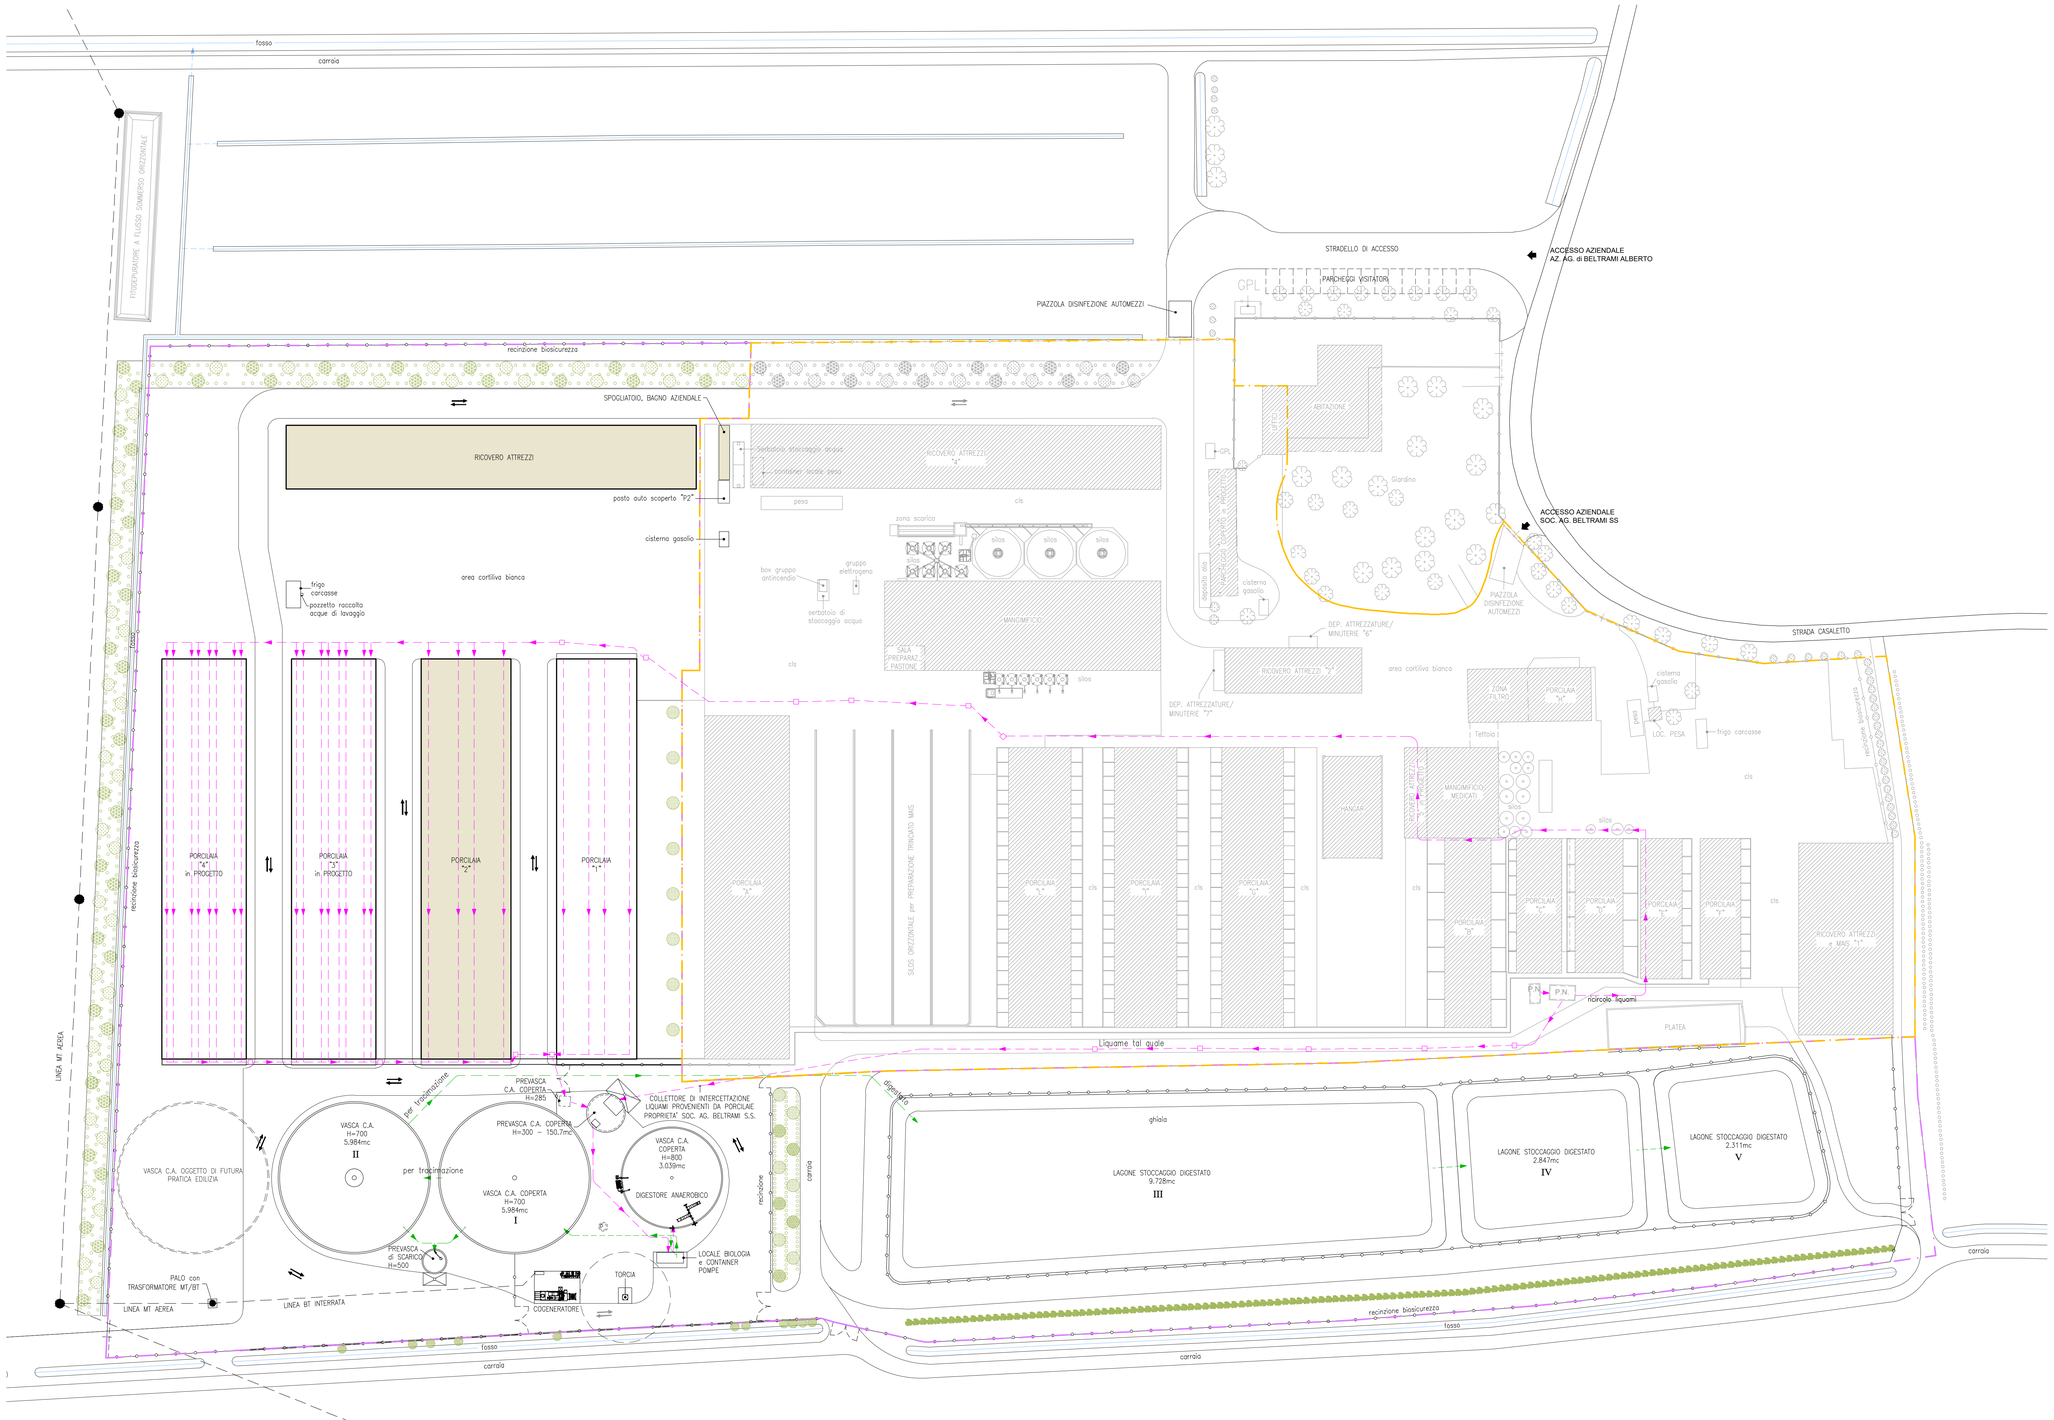
LINEA LIQUAMI ZOOTECNICI
LINEA DIGESTATO