STUDIO TECNICO e di CONSULENZA
ALBERTO BERGIANTI DOTTORE AGRONOMO
via A. Peri, 4 - 42020 Albinea (RE)
Uffici in via Montefiorino, 10/1 - 42123 Reggio Emilia
tel. 0522/245091 - cell. 329/0979981
tecnico@studiobergianti.it
P.I. 01552460352

committente

AZIENDA AGRICOLA di BELTRAMI ALBERTO
Via Strada Casaletto, 4/A
42017 Novellara (RE)
P.I. 02708910357

oggetto

PROCEDURA di PAUR RELATIVA al PROGETTO di AMPLIAMENTO di ALLEVAMENTO SUINO da INGRASSO ubicato a Novellara (RE) in Strada Casaletto, 4/A

descrizione

PLANIMETRIA e SEZIONE STOCCAGGI LIQUAMI
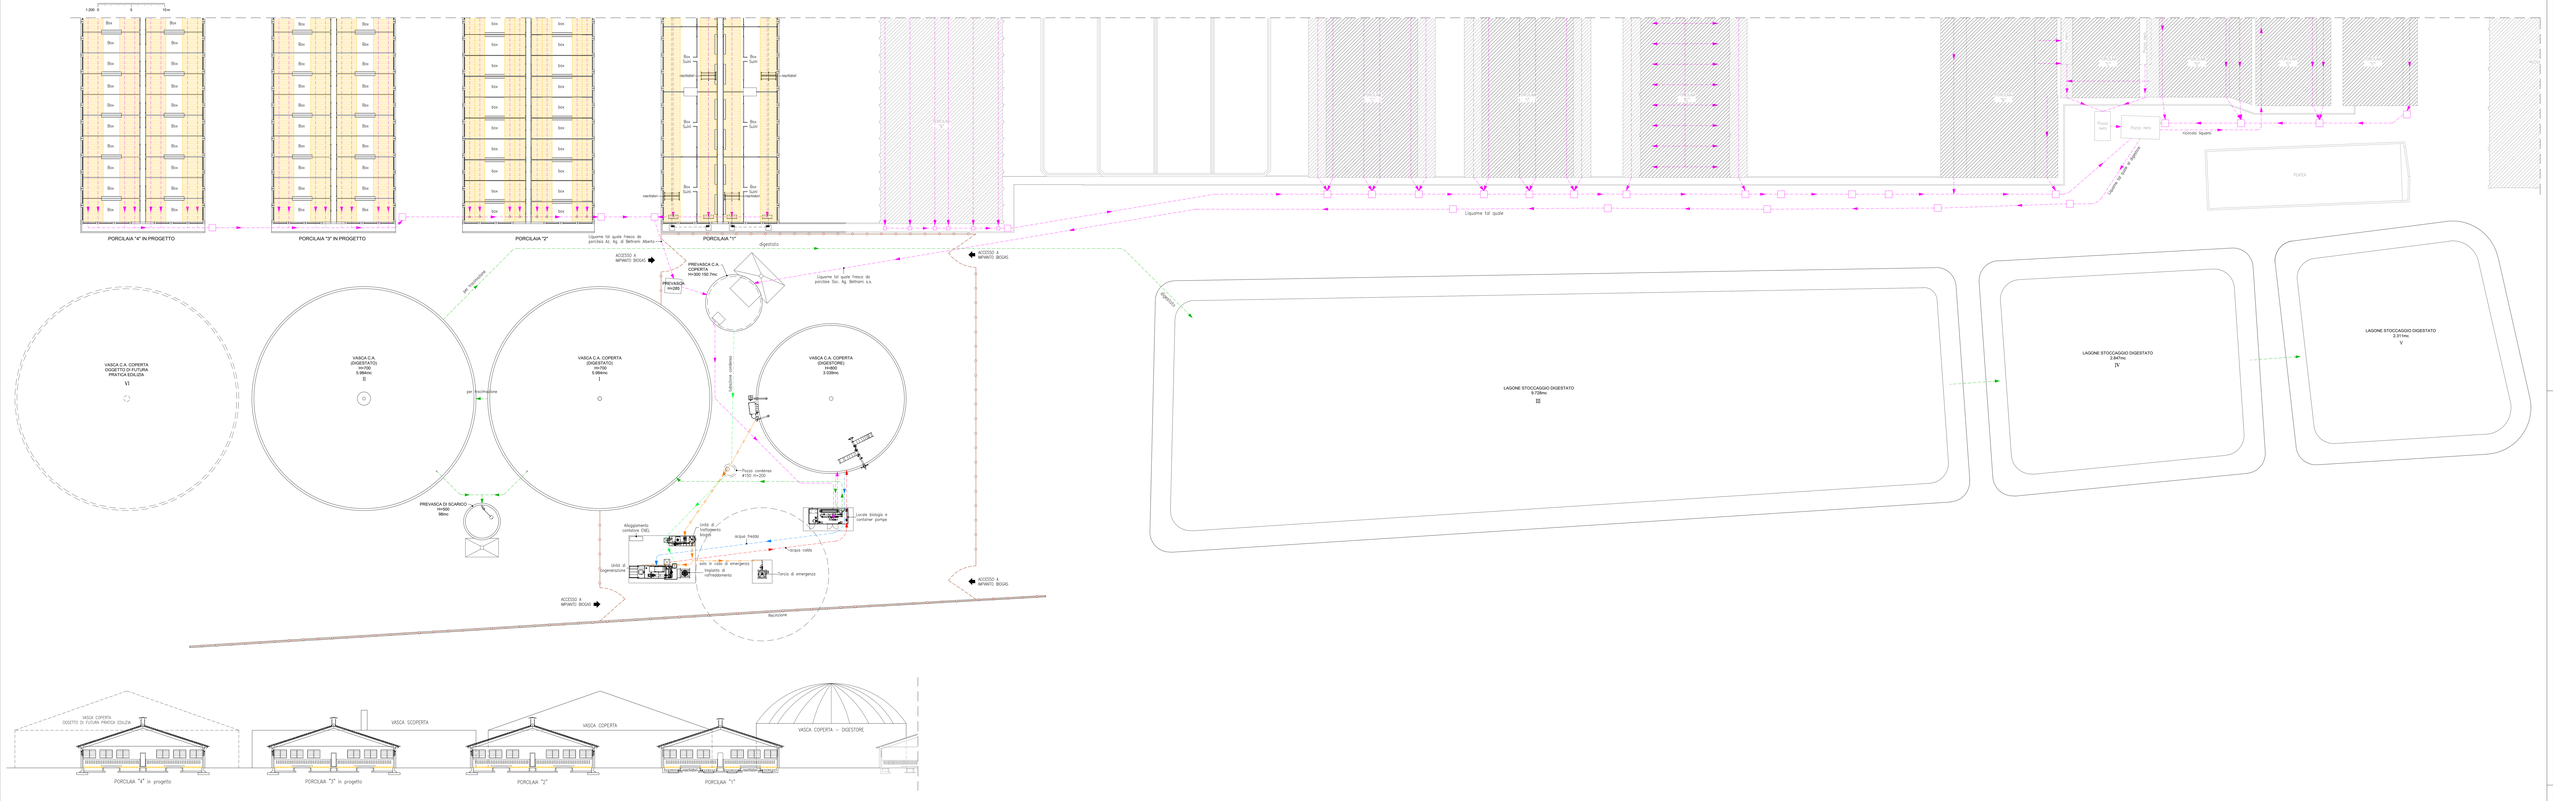
progettisti collaboratori	Dott. Agronomo ALBERTO BERGIANTI	n. tavola **11**	timbro
proprietà	Soc. Ag. Beltrami s.s.		
comune	Novellara	scala 1:200	
foglio	46	data 20.01.2026	
mappale	219-221	revisioni 0