

**STUDIO TECNICO e di CONSULENZA
ALBERTO BERGIANTI DOTTORE AGRONOMO**

via A. Peri, 4 - 42020 Albinea (RE)
Uffici in via Montefiorino, 10/1 - 42123 Reggio Emilia
tel. 0522/245091 - cell. 329/0979981
tecnico@studiobergianti.it
P.I. 01552460352



committente **AZIENDA AGRICOLA di BELTRAMI ALBERTO**
Via Strada Casaleto, 4/A
42017 Novellara (RE)
P.I. 02708910357

oggetto PERMESSO di COSTRUIRE
per COSTRUZIONE di n. 2 PORCILAIE da INGRASSO
in STRADA CASALETO n. 4/A - NOVELLARA (RE)

descrizione **SCHEMA delle STRUTTURE e DESCRIZIONE dei MATERIALI
PLANIMETRIA e SEZIONE**

progettisti Dott. Agronomo
ALBERTO BERGIANTI

n. tavola

timbro

collaboratori

U



proprietà Soc. Ag. Beltrami s.s.

comune Novellara

scala 1:200/100



foglio 46


data 20.01.2026

mappale 219-221

revisioni 0

PLANIMETRIA

scala 1:200

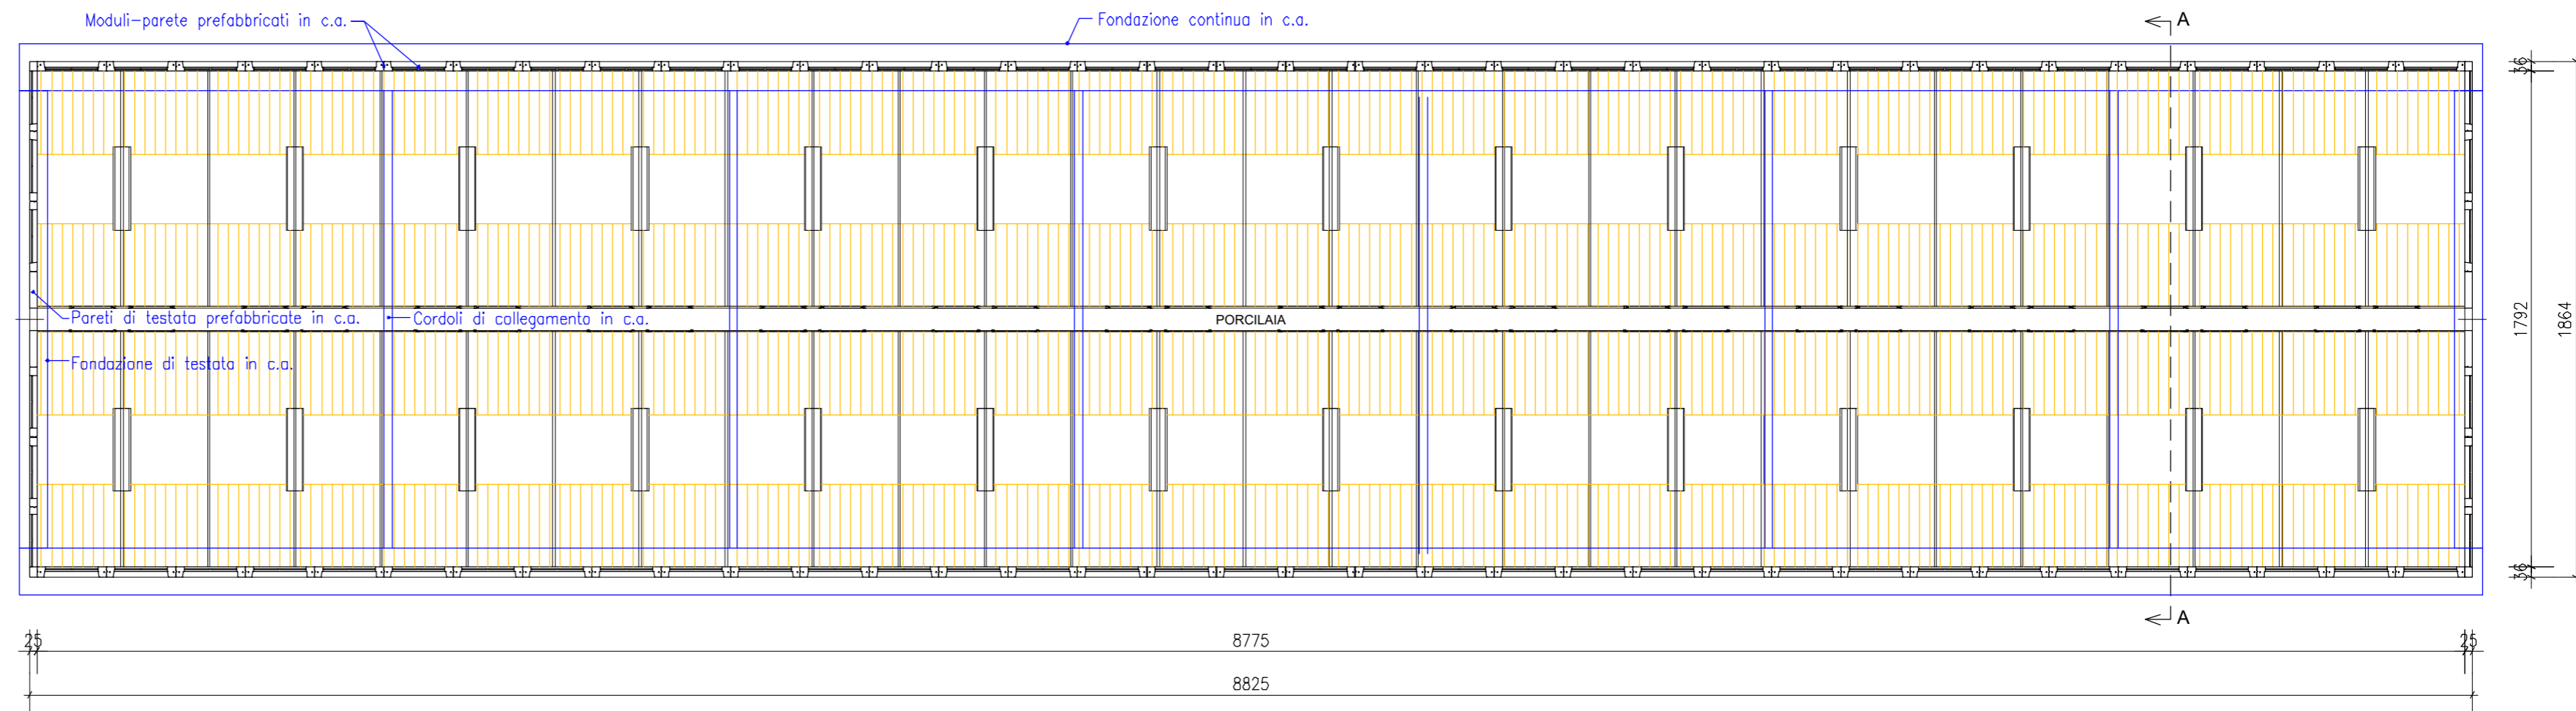

Tegoli TT in c.a. precompresso

Manto di copertura in tegole di cemento

32,5%

Tirante in acciaio armonico

608

Moduli-parete
prefabbricati in c.a.

Fondazione continua
in opera

Sottofondazione
in opera

Cordolo di collegamento in c.a.

SEZIONE A-A

scala 1:100

