PARTICOLARE 5
GP1 CONFIGURAZIONE BLOCCHI PRESE CEE

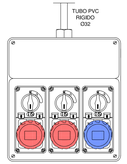

QUADRETTO PRESE INDUSTRIALI INTERBLOCCATE DA PARETE CON INTERRUTTORE DI BLOCCO E FUSIBILI DI PROTEZIONE
N. 1 BASE MODULARE PER PRESE FISSE VERTICALI DA PARETE PER 3 PRESE ALLOGGIABILI IP55
N. 1 PRESA FISSA VERTICALE 415 V 3P+T 32A IP67 ART. GW66341N DITTA **GEWISS O SIMILARE**
N. 1 PRESA FISSA VERTICALE 380 V 3P+T 16A IP67 ART. GW66330N DITTA **GEWISS O SIMILARE**
N. 1 PRESA FISSA VERTICALE 200V 2P+T 16A IP67 ART. GW66326N DITTA **GEWISS O SIMILARE**

PARTICOLARE 6
QUADRO ELETTRICO PORCILAIA 2

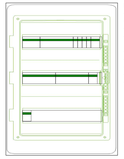

DATI TECNICI:
- Tensione di isolamento: 690 V
- Tensione di esercizio fino a: 690 V
- Frequenza: 50/60 Hz
- Materiale contenitore: Tecnopolimero isolante autoestinguente
- Grado di protezione esterno: IP65
- Grado di protezione interno: IP2X
- Larghezza del quadro: 448mm
- Altezza del quadro: 610mm
- Profondità del quadro: 160mm

PARTICOLARE 1
APPARECCHIO ILLUMINANTE
TIPO LINDA 58596 DITTA 3FILIPPI O SIMILARE

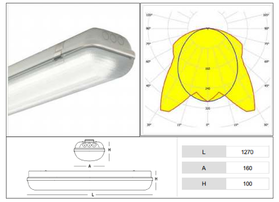

L	1270
A	160
H	100

PARTICOLARE 2
APPARECCHIO ILLUMINANTE DI EMERGENZA
TIPO OVA 38718 DITTA SCHNEIDER O SIMILARE

- Gamma: Exiway
- Nome del prodotto: Exiway One
- Funzione: Auto-test
- Alimentazione: Non Permanente
- Numero di batterie: 1 4,8 V 4 Ah Ni-Cd (Nichel-Cadmio)
- Sorgente luminosa: LED 24 W
- Colore sorgente luminosa: Bianco
- Copertura: Trasparente

PARTICOLARE 3
PROIETTORE DA ESTERNO TIPO CRIPTO SMALL
413010-00 DITTA DISANO O SIMILARE

- Cablaggio: CLD CELL
- Peso: 2,2 Kg
- Flusso luminoso: 3293 lm
- Mantenimento del flusso luminoso al 80%: 80000h (L80B10)
- Temperatura colore: 4000 K
- Potenza totale: 35 W
- Fattore di potenza: >= 0,9
- Grado di protezione: IP66
- Protezione dagli urti: IK08
- Classe: Classe II

PARTICOLARE 4
TIPICO COLLEGAMENTO PLAFONIERE

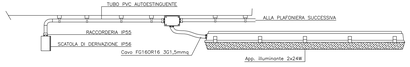

FOTO 1

FOTO 2

FOTO 3

FOTO 4

DISTRIBUZIONE FORZA MOTRICE
PORCILAIA TIPO
SCALA (1:100)

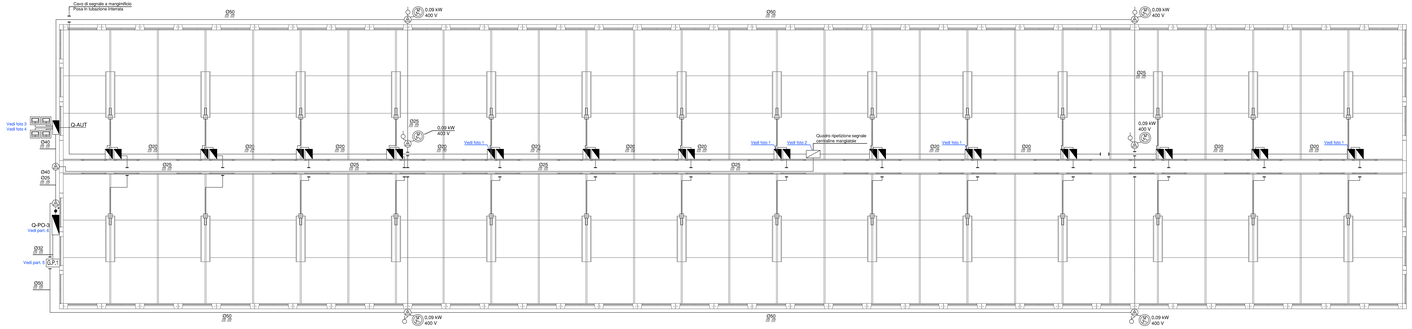

DISTRIBUZIONE ILLUMINAZIONE ORDINARIA ED EMERGENZA
PORCILAIA TIPO
SCALA (1:100)

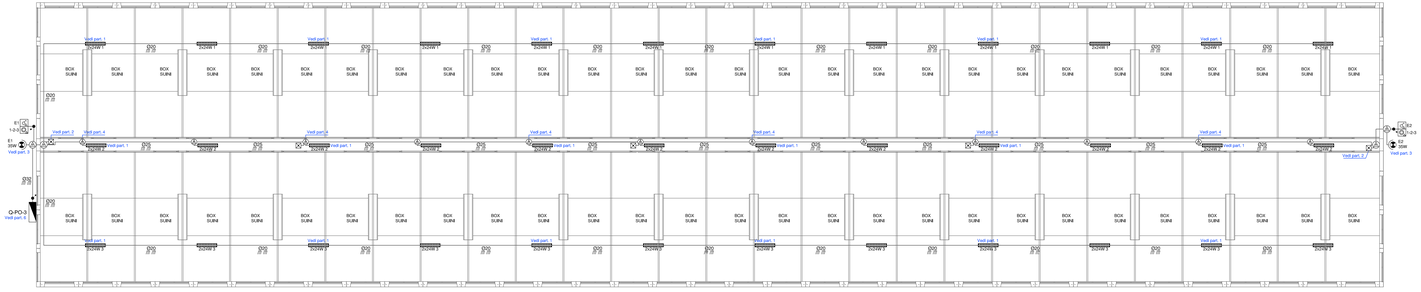

PER SEMPLIFICARE LA LETTURA DELL'ELABORATO, SI RIPORTA LA PLANIMETRIA DI UN SOLO EDIFICIO IN QUANTO LE PORCILAIE 3-4 SONO EQUIVALENTI FRA LORO.

Gli app. illuminanti installati nell'area esterna saranno conformi alla vigente normativa sull'inquinamento luminoso che in Emilia Romagna è regolamentata dalla DGR 1732/2015 e s.m.i.

LEGENDA SIMBOLI

	Contatore Enel
	Quadro elettrico
	Quadro automazione
	Presa/spina unipolare in contenitore in IP55 in esecuzione a vista
	Interruttore unipolare in contenitore in IP55 in esecuzione a vista
	Plafoniera a Led tipo SP Linda 2x24W otta SP FI
	App. Illuminante di emergenza a IP65 ad 1 lata - Ho. 12h
	Proiettore per esterni tipo CRIP 16 otta Disano o similare

SIMBOLOGIA CEI
TIPI DI CONDUTTURE

	CONDUTTURA CON POSA IN ESECUZIONE INTERRATA
	CONDUTTURA CON POSA IN ESECUZIONE IN CANALI/PASSERELLE FERME
	CONDUTTURA CON POSA IN ESECUZIONE INCASSATA
	CONDUTTURA CON POSA IN ESECUZIONE A VISTA
	CONDOTTI SBARRE PREFABBRICATE

STUDIO TEC 2.0 srl — NOVELLARA

COMUNE DI NOVELLARA
PROVINCIA DI REGGIO EMILIA

Azienda Agricola di Beltrami Alberto
Strada Casaletto, 4/A - 42017 Novellara(RE)

PROGETTO
Modifica in ampliamento di allevamento suinicolo con più di 3.000 posti suini da produzione (di oltre 30 kg)
IMPIANTO ELETTRICO PORCILAIE 3-4

TIPOLOGIA DI IMPIANTO
- [x] Elettrico
- Meccanici
- Fotovoltaico
- Prevenzione Incendi

TITOLO TAVOLA
IE.04
DISTRIBUZIONE IMPIANTO ELETTRICO PORCILAIE 3-4

FASE PROGETTO
- [x] Preliminare
- Definitivo
- Variante
- Esecutivo
- As Built

ELENCO ELABORATI
- IE.01-Relazione Tecnica
- IE.02-Schemi Quadri Elettrici
- IE.03-Distribuzione Impianto Elettrico - Area Esterna
- IE.04-Distribuzione Impianto Elettrico - Porcilaie 3-4

COMMESSA	26-023
SCALA	1:100
ARCHIVIO	g:\2026\26-023\ac agricola beltrami-porcilaie-3-4-novellara\disegni
NOME FILE	26-023-a-04-dis.imp

MODIFICHE			
INDICE REV.	DATA	DESCRIZIONE DELLA MODIFICA	TIMBRO / FIRMA
0	23/01/2026	Prima emissione	

DISEGNATORE/ELABORAZIONE	PROGETTISTA	RESPONSABILE PROGETTO
Per. Ind. Filippo Reggiani	*Per. Ind. Federico Vezzani*	*Per. Ind. Mauro Reggiani*

P.Zza Livia d'Italia, 5/c - 42017 Novellara (RE) - tel. 0522 652022 - cell.393 9545890

Questo disegno è proprietà di STUDIO TEC 2.0 srl. A termini di legge ne è vietata la riproduzione e/o comunicazione a terzi

Firmato digitalmente da Federico Vezzani
CN = Federico Vezzani
C = IT