

**STUDIO TECNICO e di CONSULENZA
ALBERTO BERGIANTI DOTTORE AGRONOMO**

via A. Peri, 4 - 42020 Albinea (RE)
Uffici in via Montefiorino, 10/1 - 42123 Reggio Emilia
tel. 0522/245091 - cell. 329/0979981
tecnico@studiobergianti.it
P.I. 01552480352




committente **AZIENDA AGRICOLA di BELTRAMI ALBERTO**

**Via Strada Casaleto, 4/A
42017 Novellara (RE)
P.I. 02708910357**

oggetto PROCEDURA di PAUR RELATIVA al PROGETTO di
AMPLIAMENTO di ALLEVAMENTO SUINO da INGRASSO
ubicato a Novellara (RE) in Strada Casaleto, 4/A

descrizione **PLANIMETRIA RETE IDRICA POZZI AZIENDALI**

progettisti	Dott. Agronomo ALBERTO BERGIANTI	n. tavola	07	timbro	
collaboratori		proprietà	Soc. Ag. Beltrami s.s.	comune	Novellara
scala	1:500	data	20.01.2026	revisioni	0
mapscale	219-221				

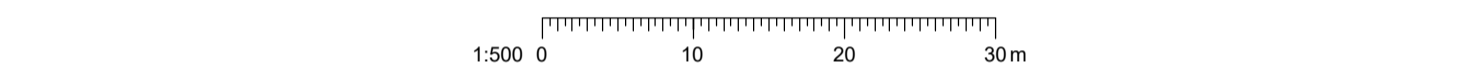

- ALLEVAMENTO CONDOTTO da AZIENDA AGRICOLA DI BELTRAMI ALBERTO - STRADA CASALETO n. 4/A
- ALLEVAMENTO CONDOTTO da SOCIETÀ AGRICOLA BELTRAMI S.S. - STRADA CASALETO n. 4
- INTERVENTI OGGETTO DI PROVVEDIMENTO CONCLUSIVO PROT. n. 3224/2024 del 13/06/2024
- POZZO AZIENDALE
- LINEA RETE IDRICA POZZO

