
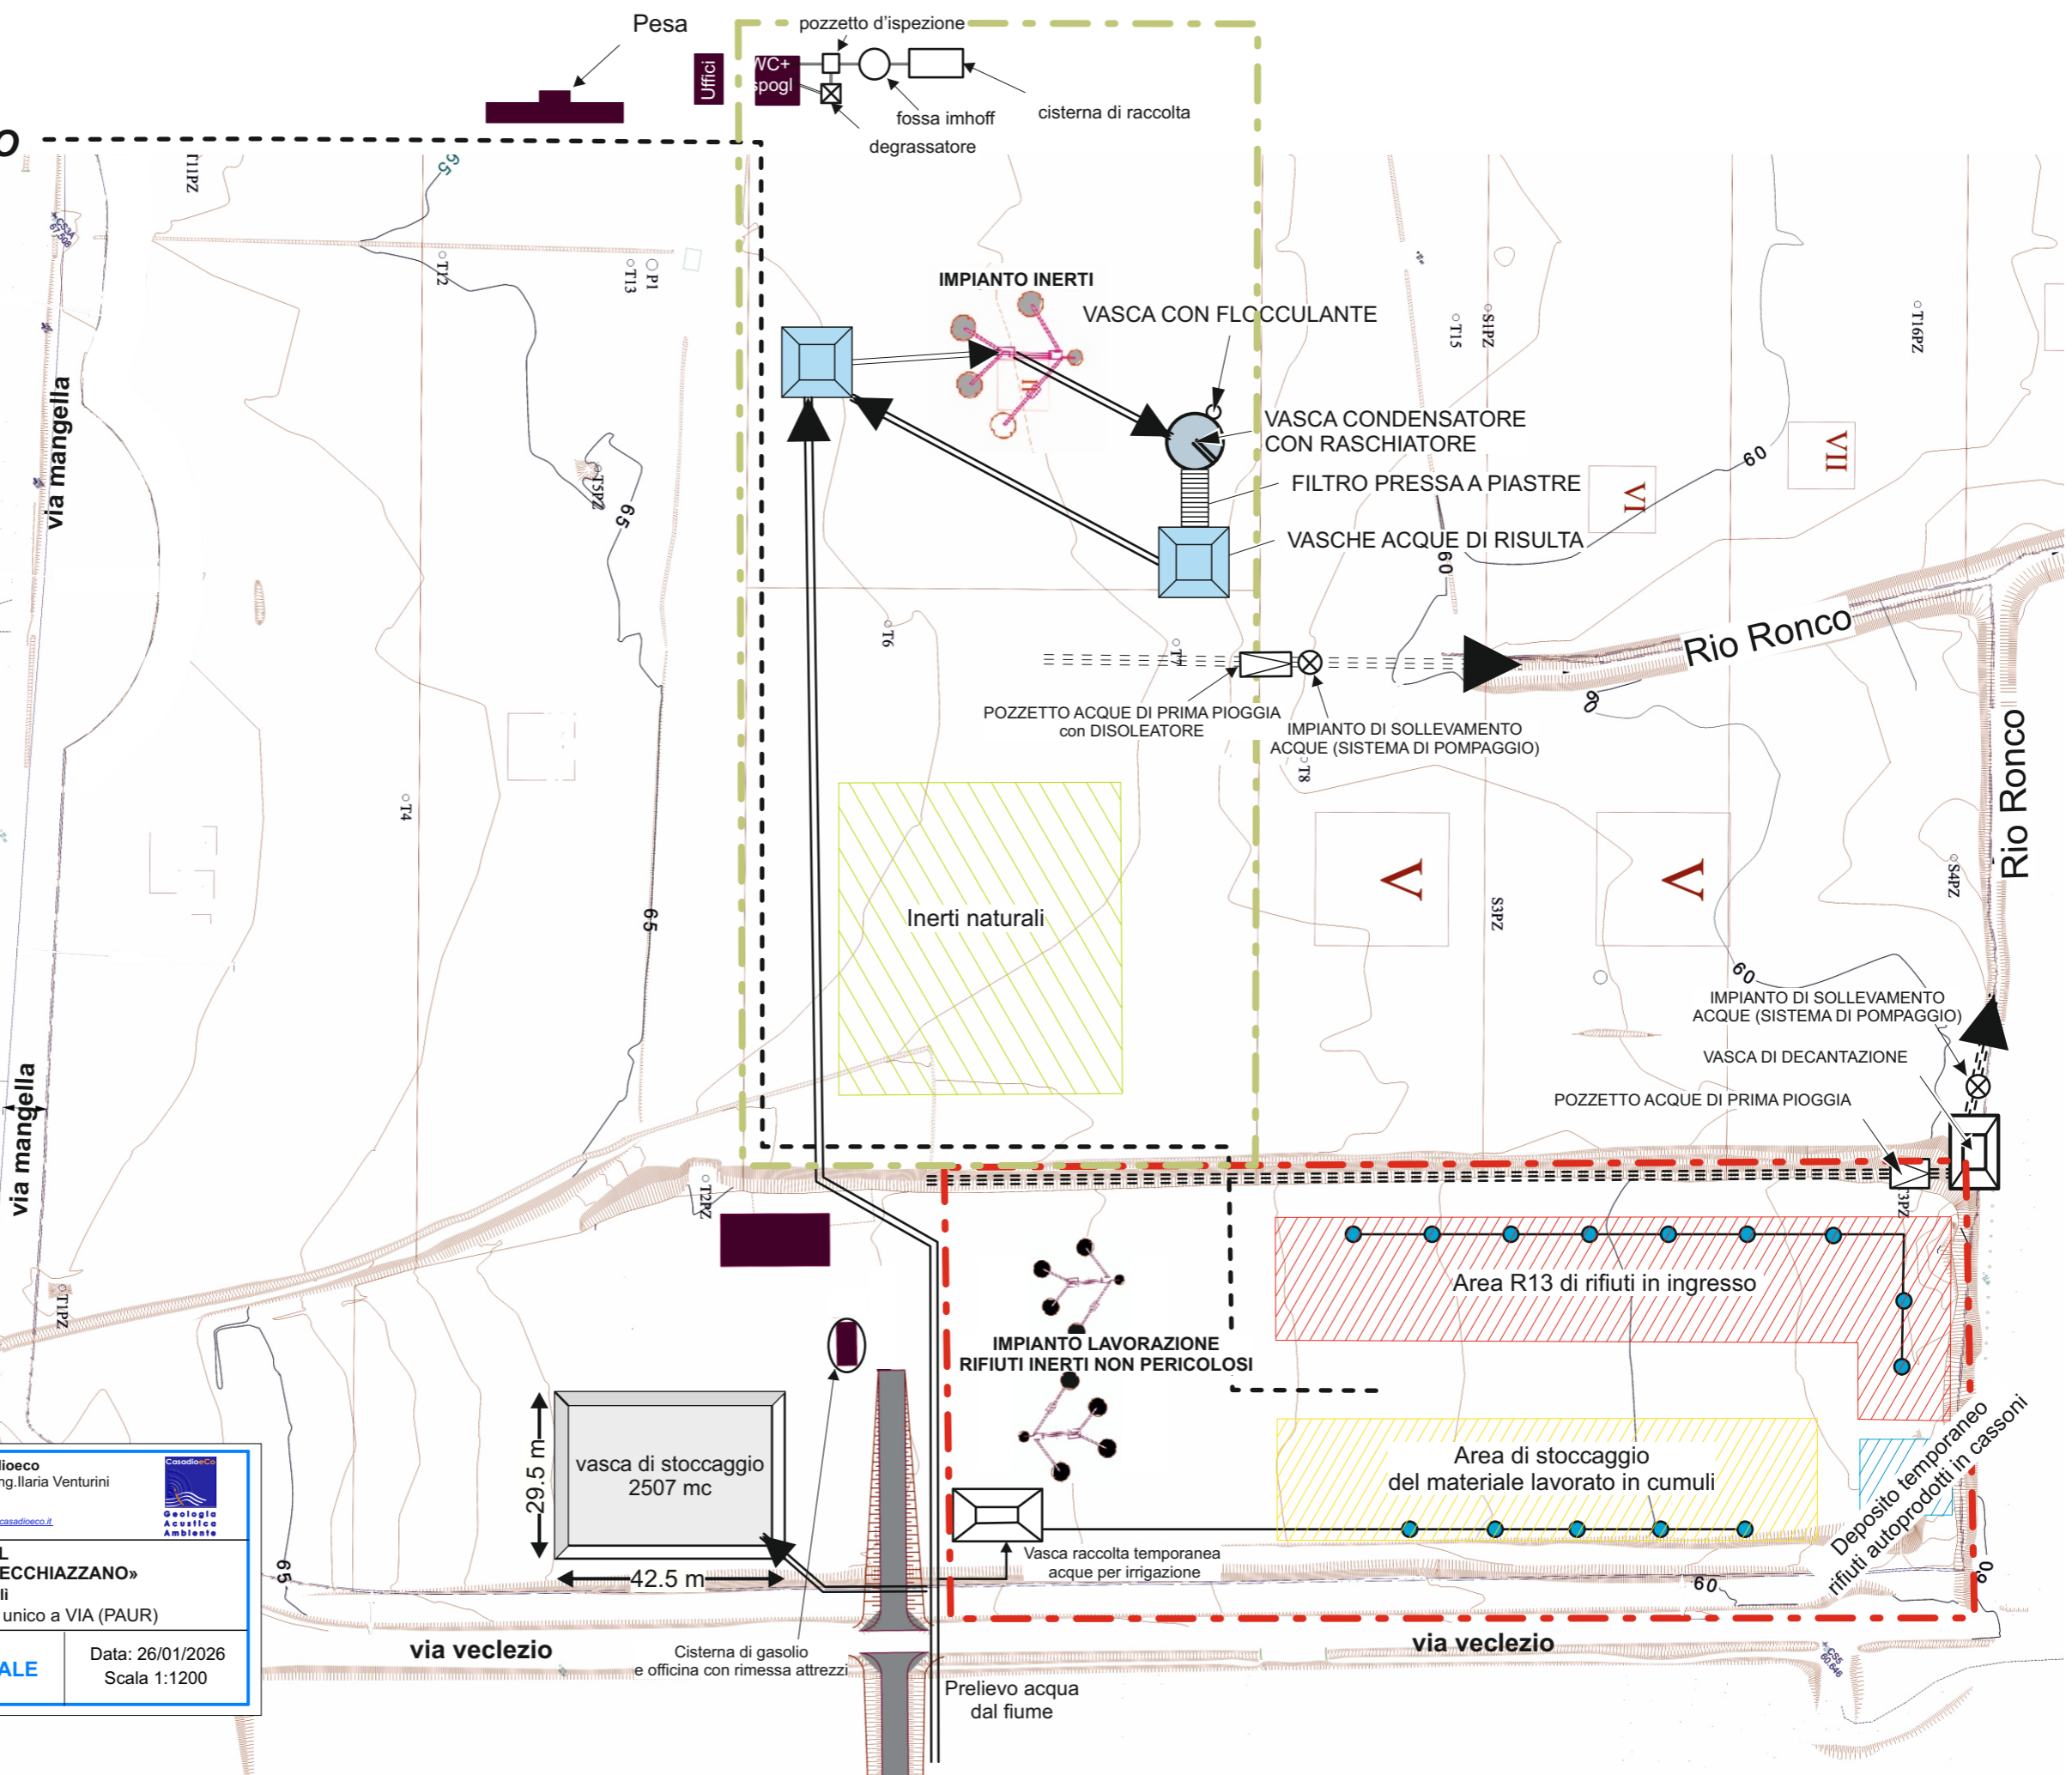


**INGRESSO**

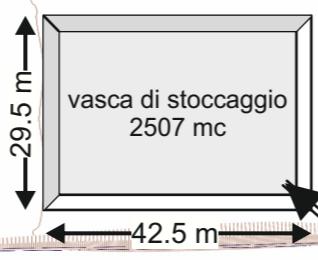

<b>Studio Tecnico Associato Casadioeco</b> Dott. Mario Casadio- Dott. Federico Marini- Ing. Ilaria Venturini <small>V.le V. Veneto, 1/bis, 47122 Forlì FC - Italy          P.IVA/CF 04578950404          tel. 0543 23923 PEC: casadioeco@pec.it mail: studio@casadioeco.it</small>	
<b>SA.PI.FO SRL</b> <b>POLO ESTRATTIVO N.15 «VECCHIAZZANO»</b> Comune di Forlì Provvedimento autorizzatorio unico a VIA (PAUR)	
<b>TAVOLA DI PROGETTO_FASE FINALE</b>	Data: 26/01/2026 Scala 1:1200



**TAVOLA DI PROGETTO\_FASE FINALE**      Data: 26/01/2026  
 Scala 1:1200