


INGRESSO

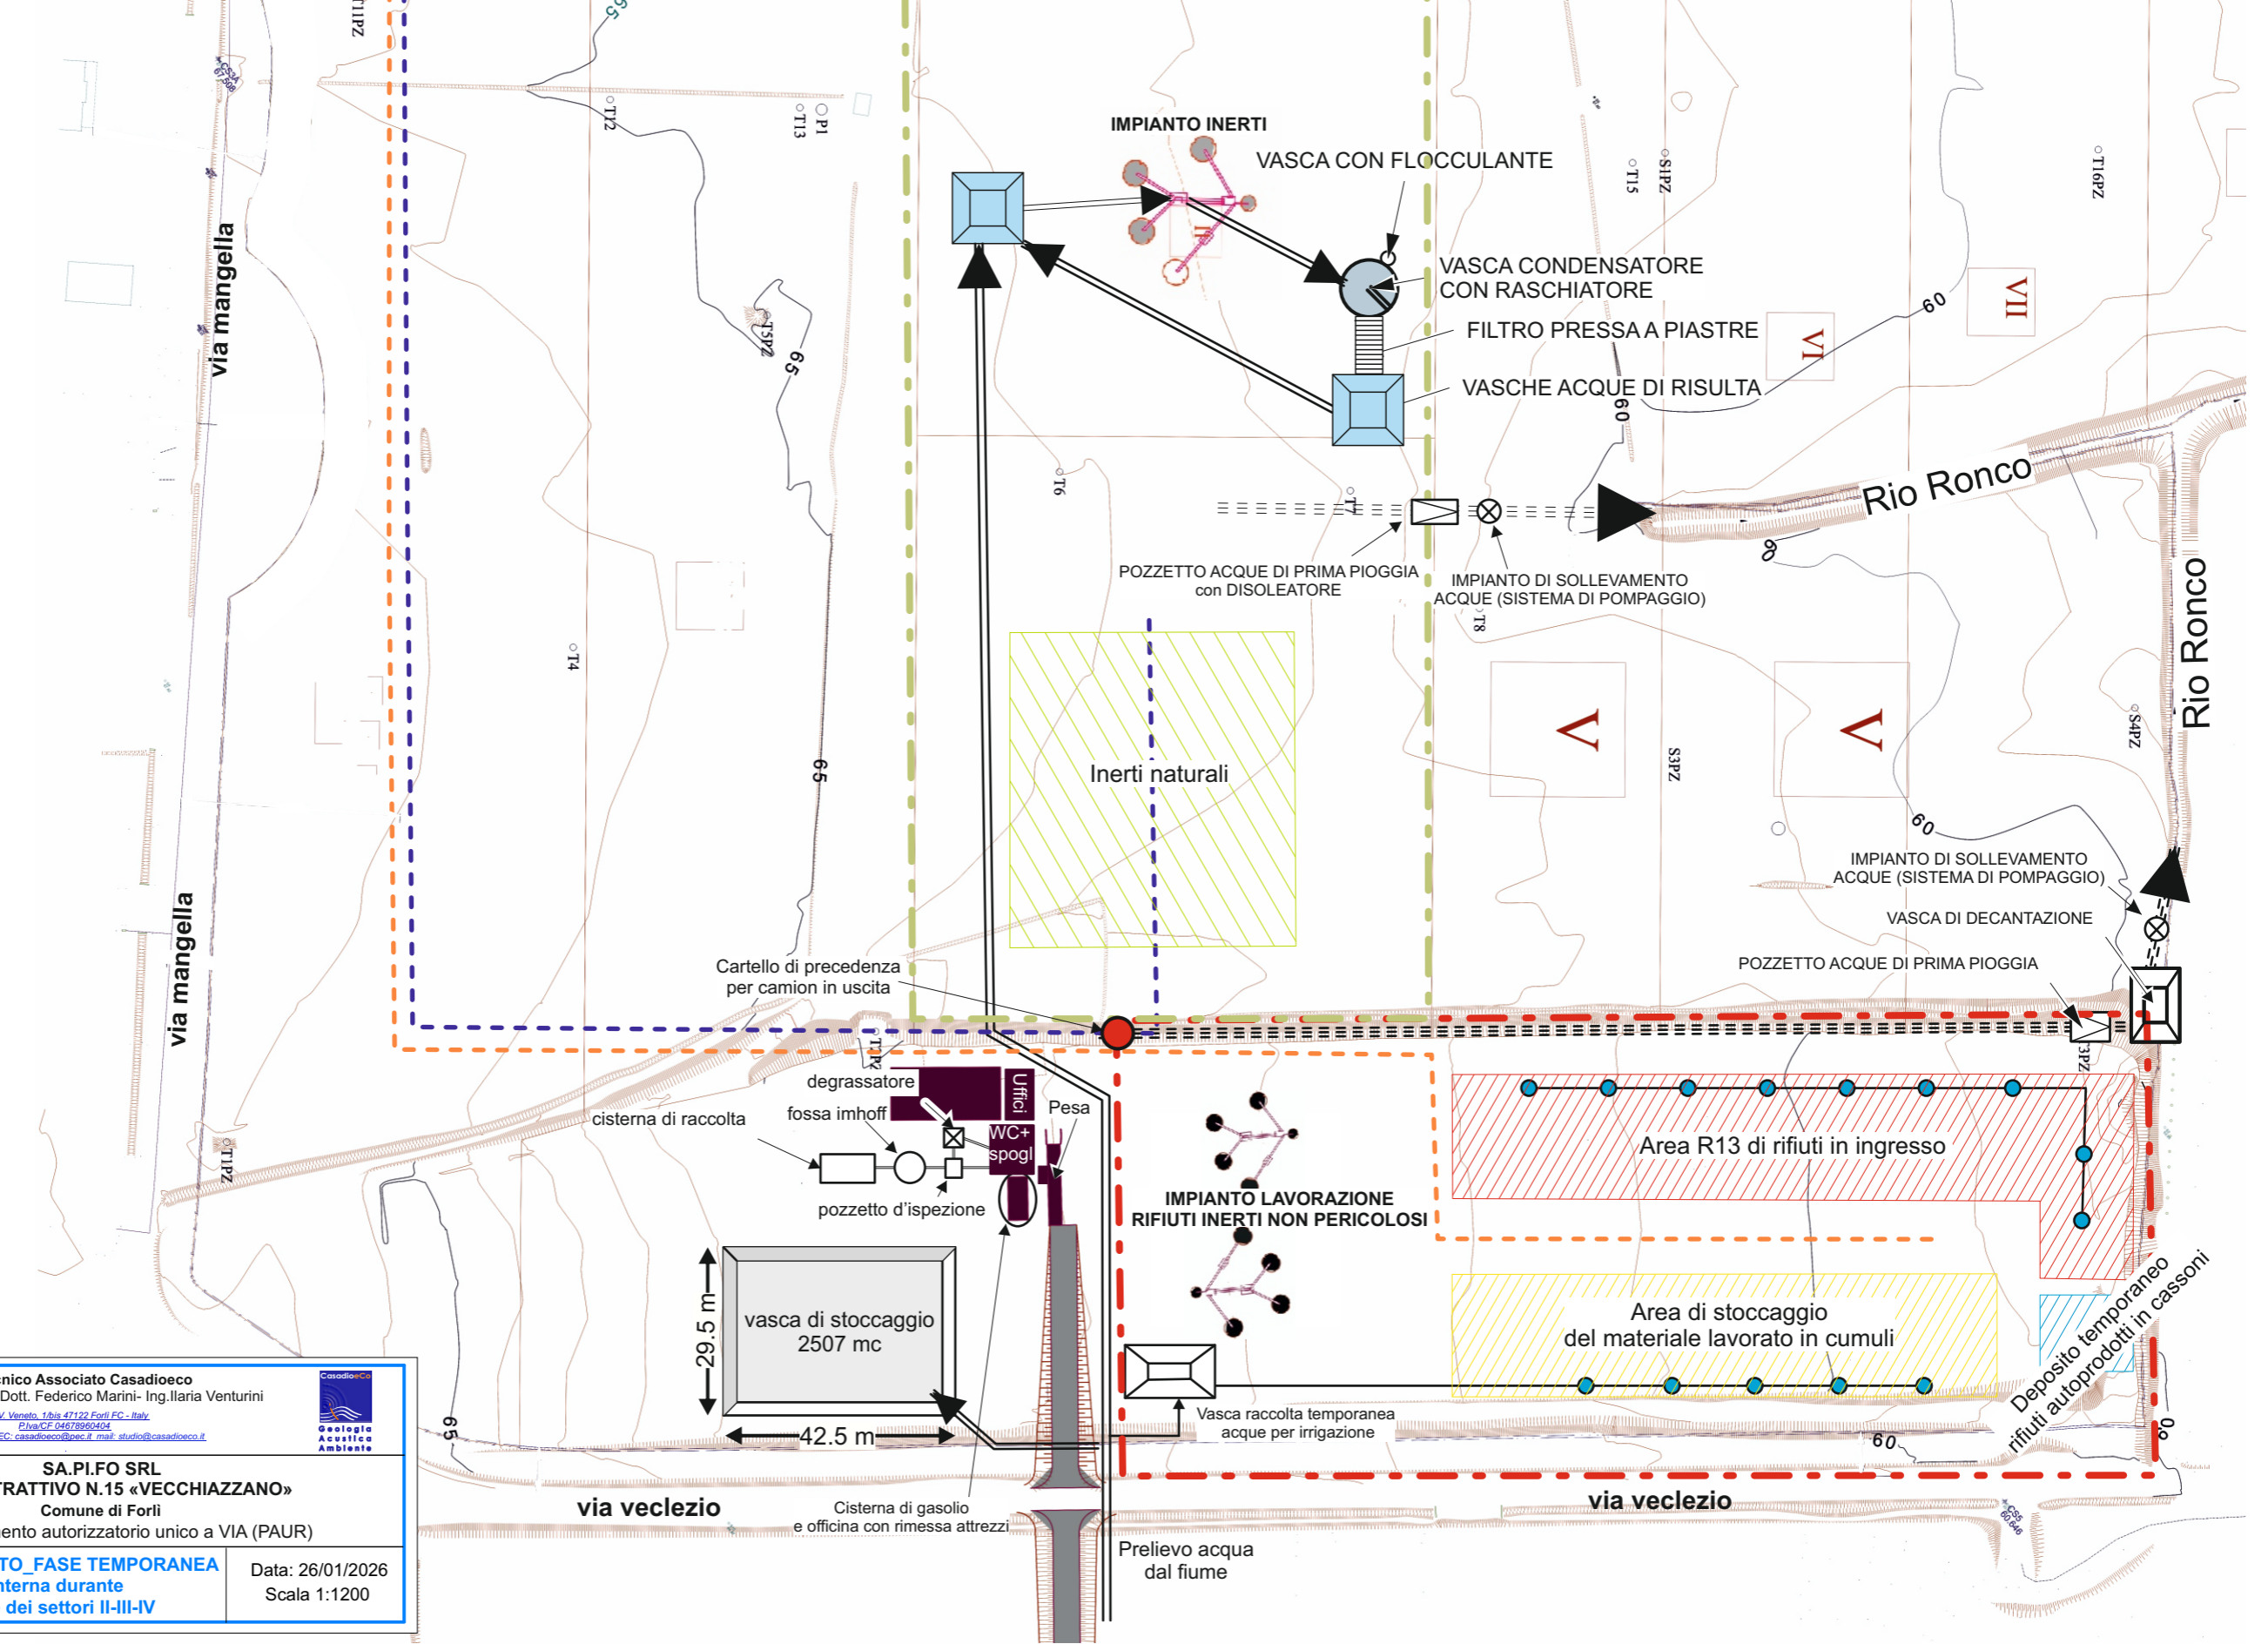

<p><b>Studio Tecnico Associato Casadioeco</b>          Dott. Mario Casadio- Dott. Federico Marini- Ing. Ilaria Venturini          Via V. Veneto, 1/bis, 47122 Forlì EC - Italy          P.Iva/CF 04578950404          tel. 0543 23923 PEC: casadioeco@pec.it mail: studio@casadioeco.it</p>	
<p><b>SA.PI.FO SRL</b>  <b>POLO ESTRATTIVO N.15 «VECCHIAZZANO»</b>          Comune di Forlì          Provvedimento autorizzatorio unico a VIA (PAUR)</p>	
<p><b>TAVOLA DI PROGETTO_FASE TEMPORANEA</b>          Viabilità interna durante          l'escavazione dei settori II-III-IV</p>	<p>Data: 26/01/2026          Scala 1:1200</p>