

SCALA 1:12500



LEGENDA

	Confini impianto
	Elettrodotto AT 36 kV fuori dall'area a disposizione della società proponente
	Elettrodotto AT 36 kV dentro l'area a disposizione della società proponente
	Nuova SE Bondeno 132/36 kV
	Canali consortili

La lunghezza complessiva dei cavidotti a 36 kV è di circa 14,20 km e include tutti i tratti di cavidotto a 36 kV posti a valle dei trasformatori presenti nelle cabine di trasformazione dell'impianto.

Regione
Emilia Romagna

Provincia di
Ferrara

Comune di
Terre del Reno

**PARCO FOTOVOLTAICO E
RELATIVE OPERE DI
CONNESSIONE ALLA RTN DI
POTENZA PARI A 76,375 MW
NEL COMUNE DI TERRE
DEL RENO (FE).**

PROGETTISTA INCARICATO:
Ing. Riccardo Clementi
Tel. 346 130 0807
Pec: riccardo.clementi@ingpec.eu

Scala
-

Formato
A1

TITOLO ELABORATO:
Elettrodotto a 36 kV

TECNICI COINVOLTI
Ing. Riccardo Clementi

CODICE ELABORATO			
PROGETTO	CLASSE	TIPO	PROG.
1018	PAUR2	D	24

Rev.	Data	Descrizione	Redige	Verifica	Approva
00	07/25	Prima emissione	DF	RM	RC
01	12/25	Seconda emissione	MZ	RM	RC
02					
03					
04					
05					
06					

GESTORE RETE ELETTRICA


SOCIETA' PROponente:
DELTA GEMINI S.R.L.
VIA BERNINA 7 – 20158 - MILANO
PEC: deltageminisrl@iamiapec.it
REA: MI - 2652387 P.iva 12299790969

SOCIETA' di PROGETTAZIONE:
GRID SHAPE S.R.L.
PEC: amministrazione@pec.gridshape.it
REA: PD-481013 P.iva 05631900288
GridSHAPE
ELECTRIC THINKING

C:\emilia_giunta - Proct. 07/01/2025-000259-E - Copia conforme all'originale sottoscritto digitalmente da CLEMENTI RICCARDO



KEYMAP

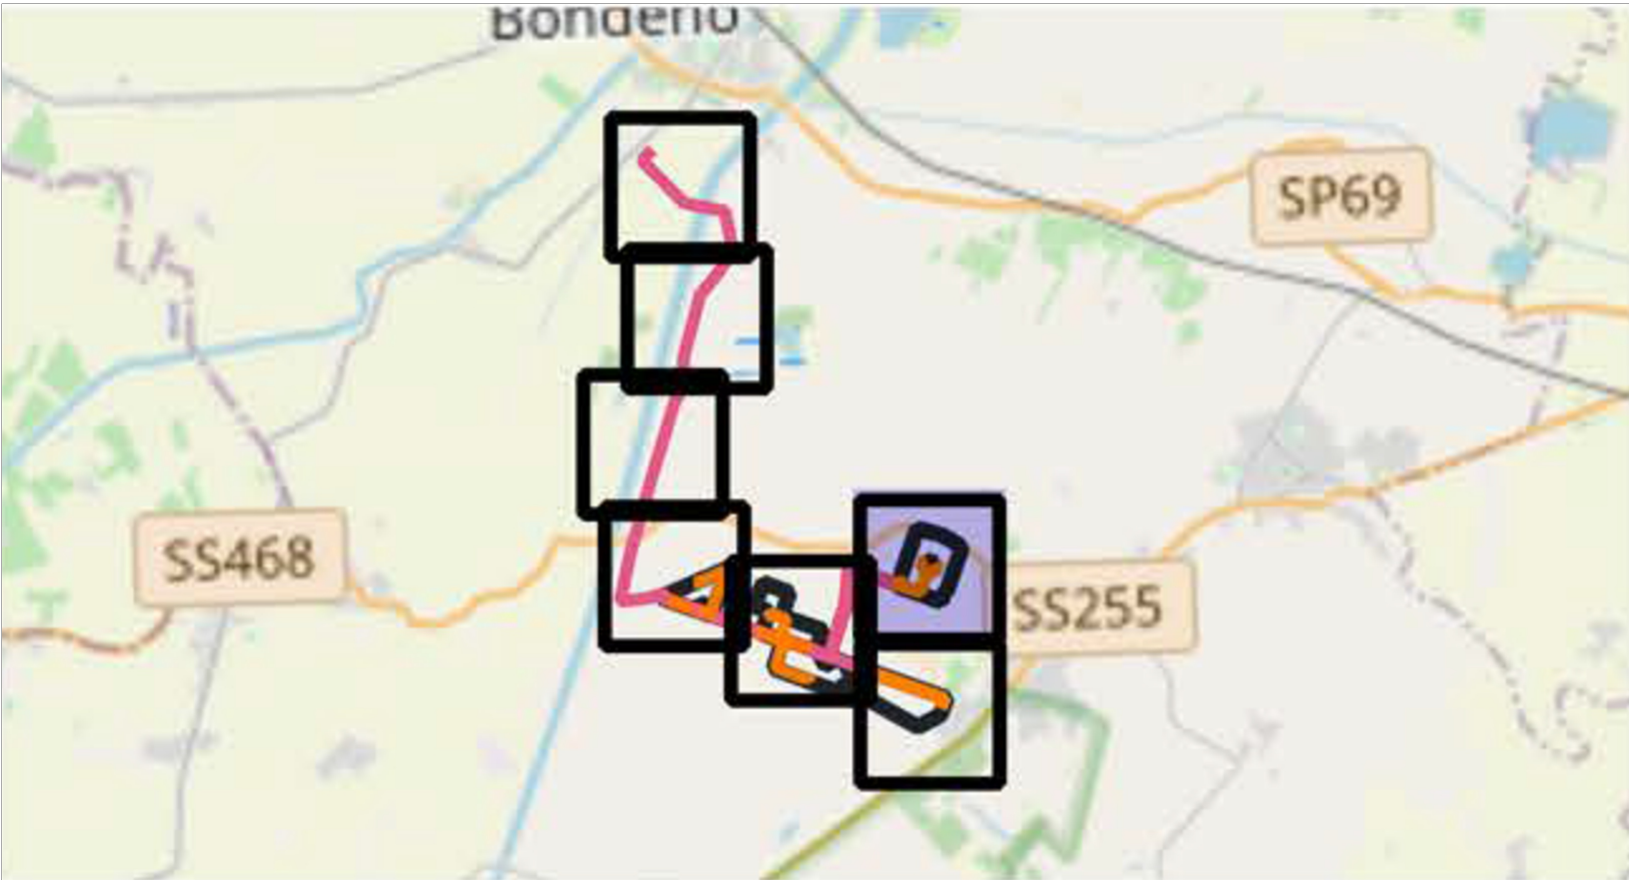

LEGENDA

	Confini impianto
	Elettrodotto AT 36 kV fuori dall'area a disposizione della società proponente
	Elettrodotto AT 36 kV dentro l'area a disposizione della società proponente
	Nuova SE Bondeno 132/36 kV
	Canali consortili

Regione
Emilia Romagna

Provincia di
Ferrara

Comune di
Terre del Reno

PROGETTISTA INCARICATO:
Ing. Riccardo Clementi
Tel. 346 130 0807
Pec: riccardo.clementi@ingpec.eu

Scala
-

Formato
A1

TITOLO ELABORATO:
Elettrodotto a 36 kV

TECNICI COINVOLTI
Ing. Riccardo Clementi

CODICE ELABORATO			
PROGETTO	CLASSE	TIPO	PROG.
1018	PAUR2	D	24

Rev.	Data	Descrizione	Redige	Verifica	Approva
00	07/25	Prima emissione	DF	RM	RC
01	12/25	Seconda emissione	MZ	RM	RC
02					
03					
04					
05					
06					


GESTORE RETE ELETTRICA

SOCIETA' PROPONENTE:

DELTA GEMINI S.R.L.
VIA BERNINA 7 – 20158 - MILANO
PEC: dellageminisrl@lamiapec.it
REA: MI - 2652387 P.iva 12299790969

SOCIETA' DI PROGETTAZIONE:

GRID SHAPE S.R.L.
PEC: amministrazione@pec.gridshape.it
REA: PD-481013 P.iva 05631900288

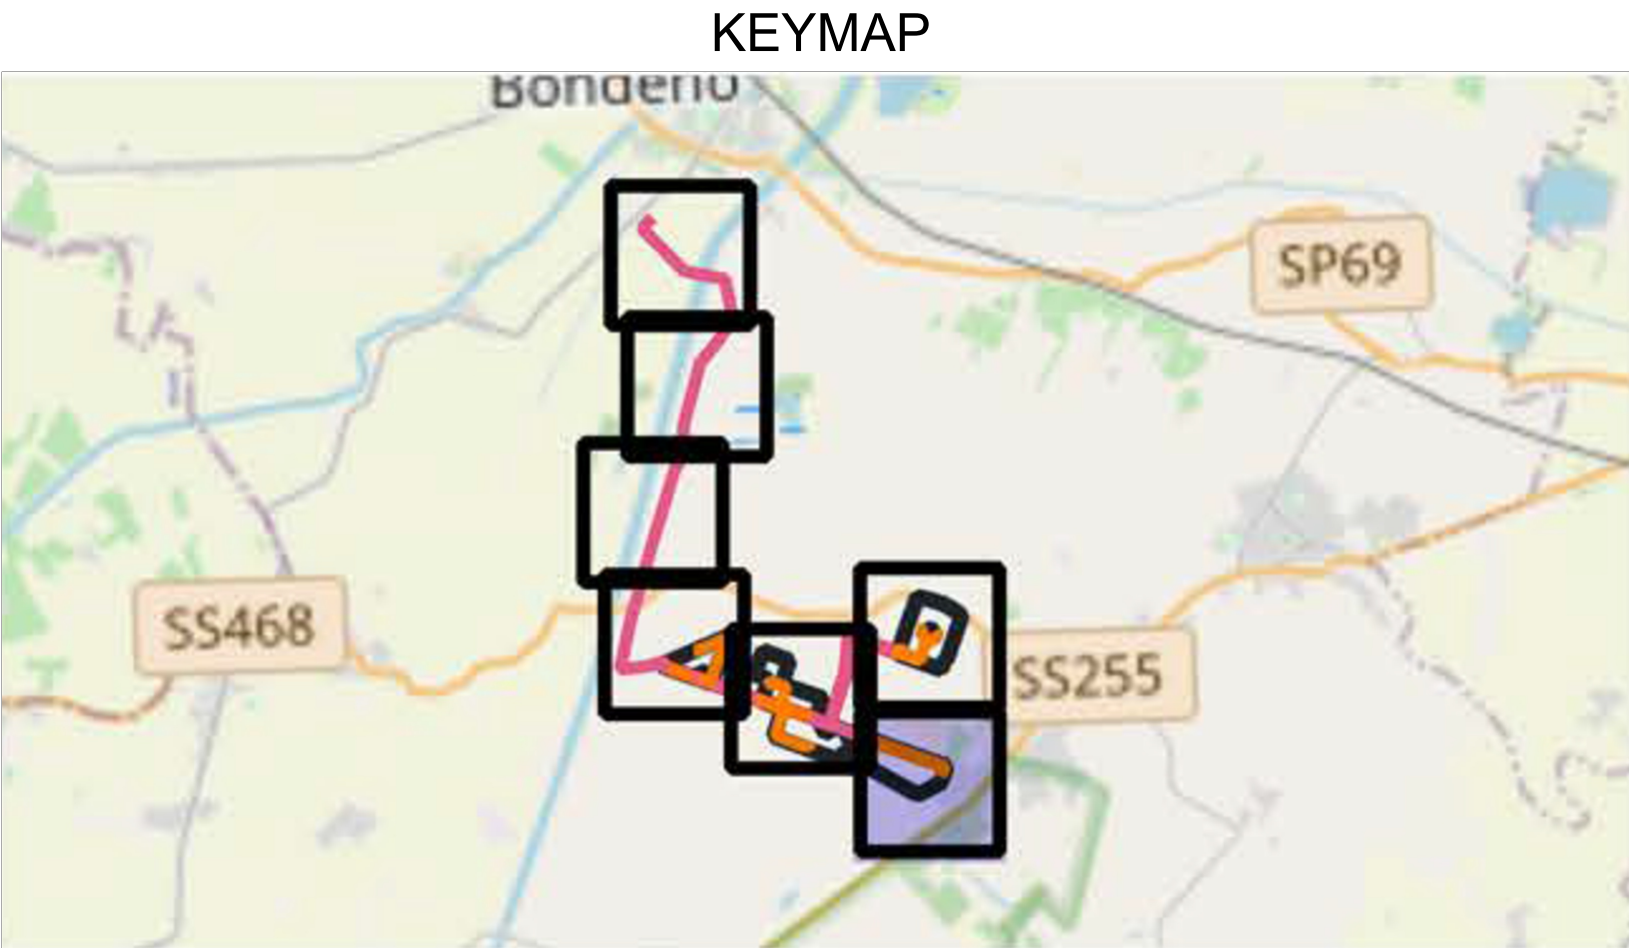

LEGENDA	
	Confini impianto
	Elettrodotto AT 36 kV fuori dall'area a disposizione della società proponente
	Elettrodotto AT 36 kV dentro l'area a disposizione della società proponente
	Nuova SE Bondeno 132/36 kV
	Canali consortili

Regione
Emilia Romagna

Provincia di
Ferrara

Comune di
Terre del Reno

PROGETTISTA INCARICATO:
Ing. Riccardo Clementi
Tel. 346 130 0807
Pec: riccardo.clementi@ingpec.eu

Scala
-

Formato
A1

TITOLO ELABORATO
Elettrodotto a 36 kV

PROGETTO	CLASSE	TIPO	PROG.
1018	PAUR2	D	24

Rev.	Data	Descrizione	Redige	Verifica	Approva
00	07/25	Prima emissione	DF	RM	RC
01	12/25	Seconda emissione	MZ	RM	RC
02					
03					
04					
05					
06					

GESTORE RETE ELETTRICA


SOCIETA' PROponente:
DELTA GEMINI S.R.L.
VIA BERNINA 7 – 20158 - MILANO
PEC: dellageminisrl@lamiapec.it
REA: MI - 2652387 P.iva 12299790969

SOCIETA' di PROGETTAZIONE:
GRID SHAPE S.R.L.
PEC: amministrazione@pec.gridshape.it
REA: PD-481013 P.iva 05631900288

A1 (594 x 841 mm)



KEYMAP

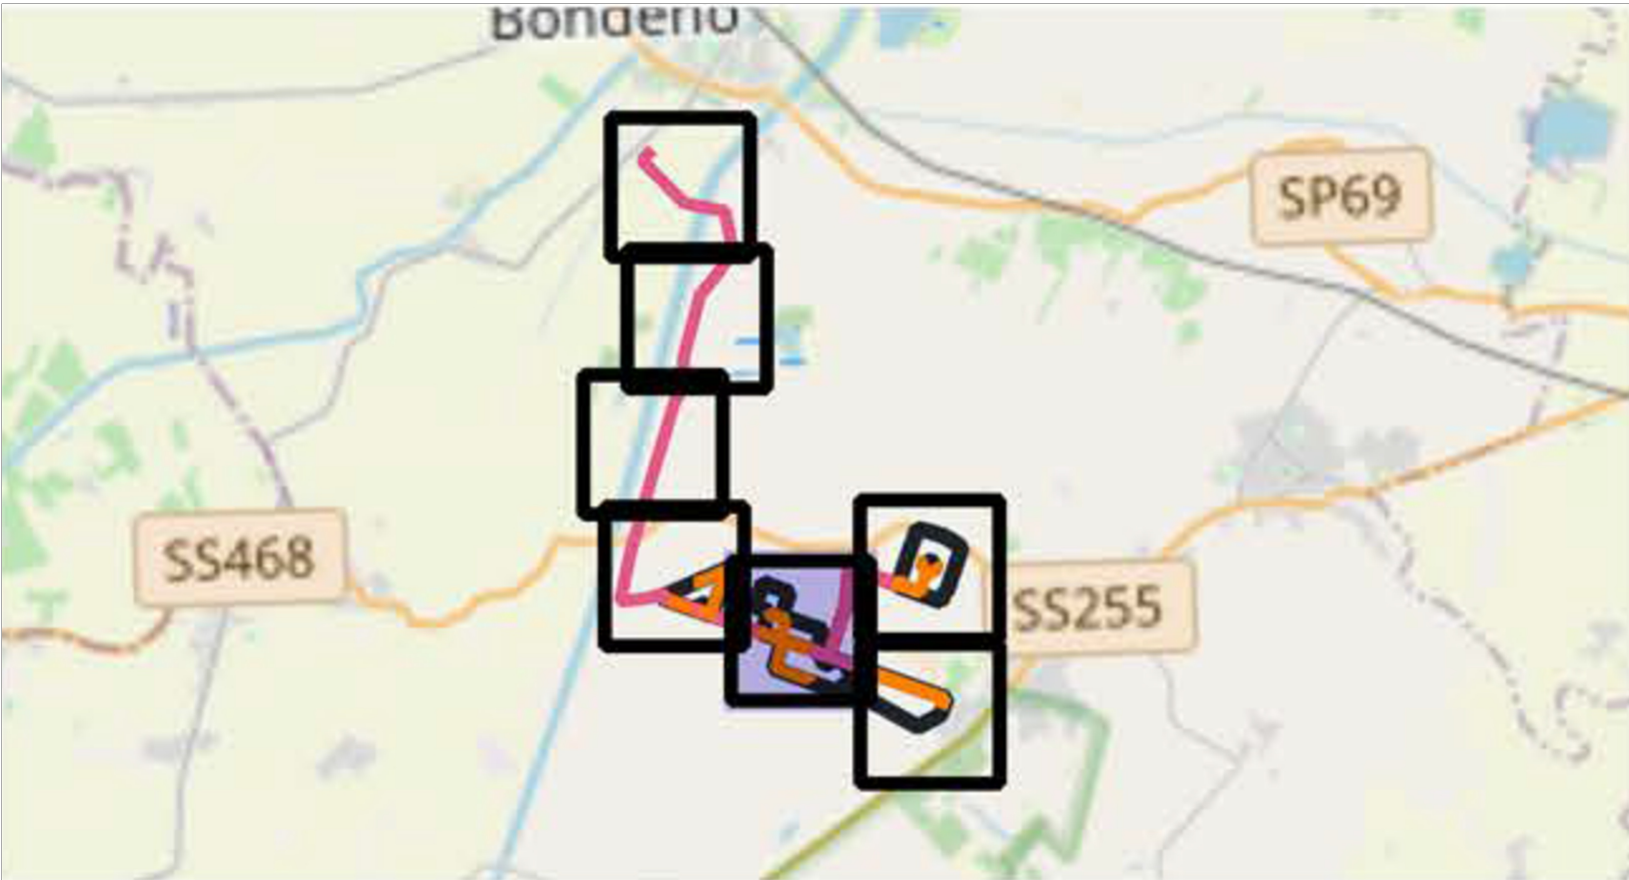

LEGENDA

	Confini impianto
	Elettrodotto AT 36 kV fuori dall'area a disposizione della società proponente
	Elettrodotto AT 36 kV dentro l'area a disposizione della società proponente
	Nuova SE Bondeno 132/36 kV
	Canali consortili

Regione
Emilia Romagna

Provincia di
Ferrara

Comune di
Terre del Reno

**PARCO FOTOVOLTAICO E
RELATIVE OPERE DI
CONNESSIONE ALLA RTN DI
POTENZA PARI A 76,375 MW
NEL COMUNE DI TERRE
DEL RENO (FE).**

PROGETTISTA INCARICATO:
Ing. Riccardo Clementi
Tel. 346 130 0807
Pec: riccardo.clementi@ingpec.eu

Scala
-

Formato
A1

TITOLO ELABORATO:
Elettrodotto a 36 kV

TECNICI COINVOLTI
Ing. Riccardo Clementi

PROGETTO	CLASSE	TIPO	PROG.
1018	PAUR2	D	24

Rev.	Data	Descrizione	Redige	Verifica	Approva
00	07/25	Prima emissione	DF	RM	RC
01	12/25	Seconda emissione	MZ	RM	RC
02					
03					
04					
05					
06					


GESTORE RETE ELETTRICA

SOCIETA' PROPONENTE:

DELTA GEMINI S.R.L.
VIA BERNINA 7 – 20158 - MILANO
PEC: dellageminisrl@lamiapec.it
REA: MI - 2652387 P.iva 12299790969

SOCIETA' DI PROGETTAZIONE:

GRID SHAPE S.R.L.
PEC: amministrazione@pec.gridshape.it
REA: PD-481013 P.iva 05631900288

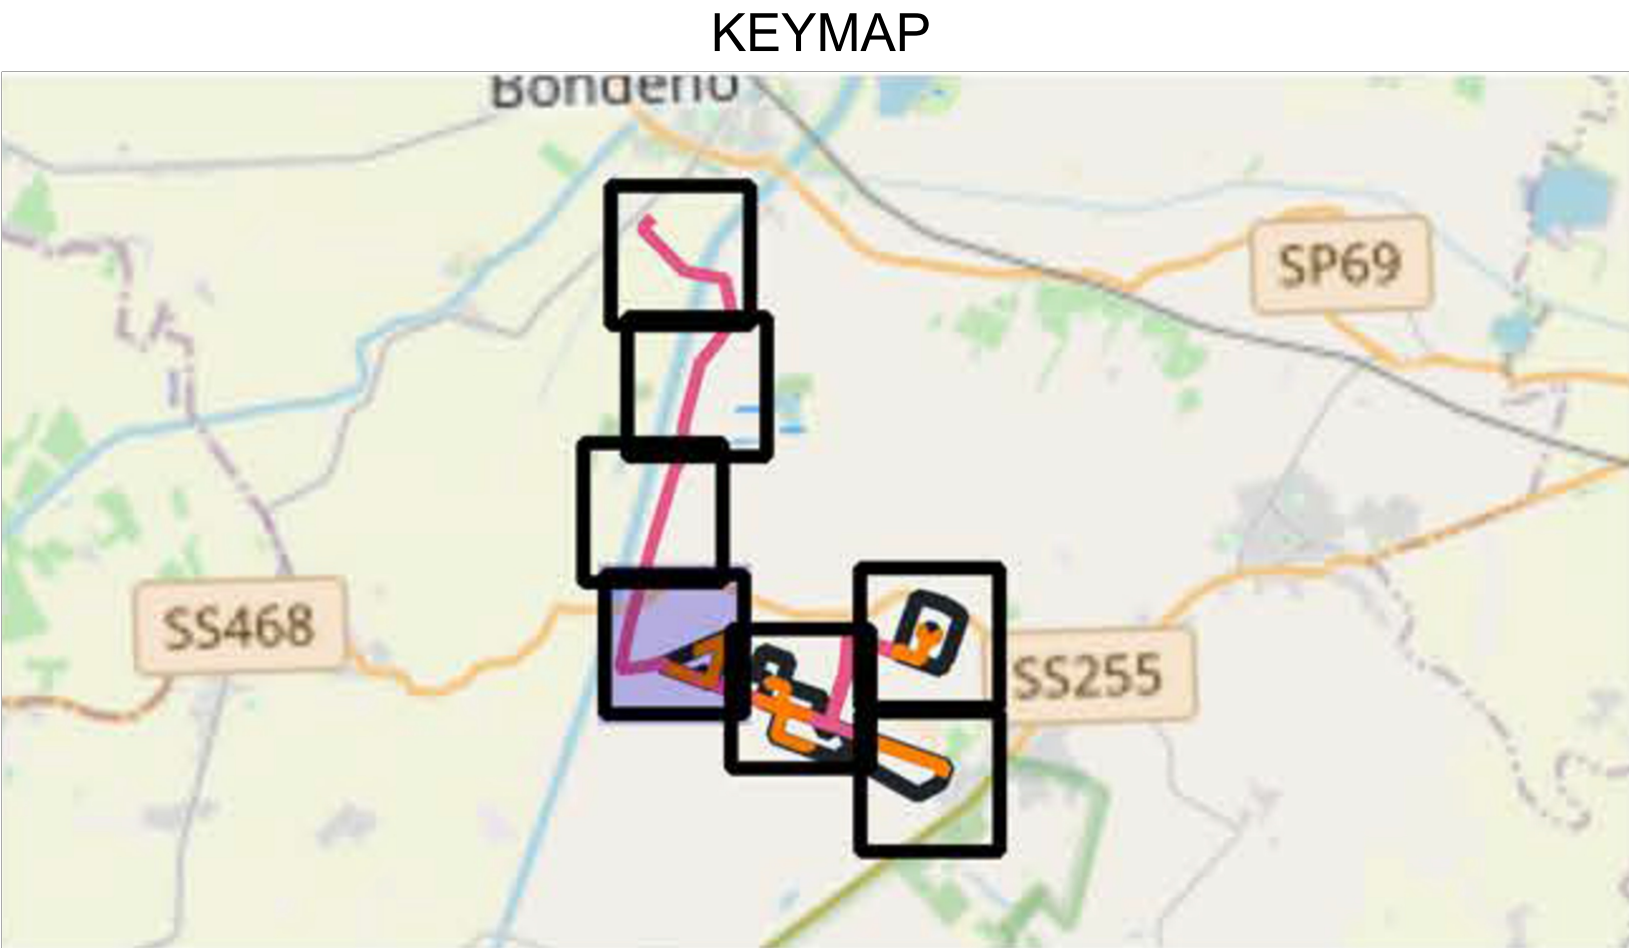

LEGENDA	
	Confini impianto
	Elettrodotto AT 36 kV fuori dall'area a disposizione della società proponente
	Elettrodotto AT 36 kV dentro l'area a disposizione della società proponente
	Nuova SE Bondeno 132/36 kV
	Canali consortili

Regione Emilia Romagna

Provincia di Ferrara

Comune di Terre del Reno

**PARCO FOTOVOLTAICO E
RELATIVE OPERE DI
CONNESSIONE ALLA RTN DI
POTENZA PARI A 76,375 MW
NEL COMUNE DI TERRE
DEL RENO (FE).**

PROGETTISTA INCARICATO:
Ing. Riccardo Clementi
Tel. 346 130 0807
Pec: riccardo.clementi@ingpec.eu

Scala
-

Formato
A1

CODICE ELABORATO

PROGETTO	CLASSE	TIPO	PROG.
1018	PAUR2	D	24

Rev.	Data	Descrizione	Redige	Verifica	Approva
00	07/25	Prima emissione	DF	RM	RC
01	12/25	Seconda emissione	MZ	RM	RC
02					
03					
04					
05					
06					


GESTORE RETE ELETTRICA

SOCIETA' PROPONENTE:

DELTA GEMINI S.R.L.
VIA BERNINA 7 – 20158 - MILANO
PEC: dellageminisrl@lamiapec.it
REA: MI - 2652387 P.iva 12299790969

SOCIETA' DI PROGETTAZIONE:

GRID SHAPE S.R.L.
PEC: amministrazione@pec.gridshape.it
REA: PD-481013 P.iva 05631900288

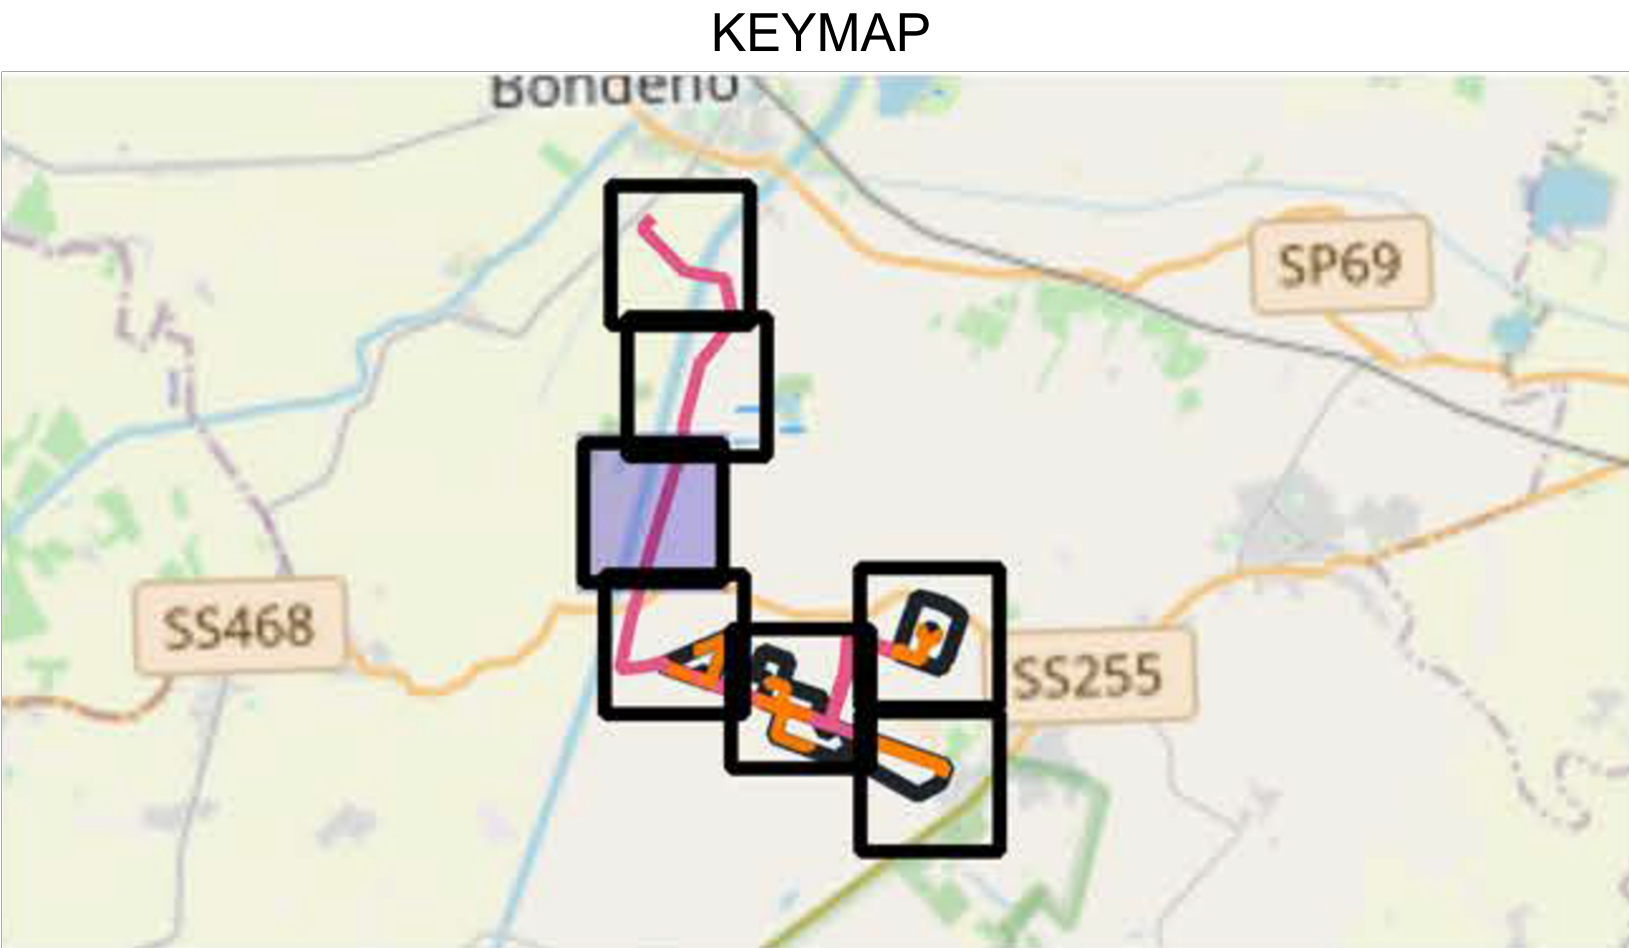

LEGENDA	
	Confini impianto
	Elettrodotto AT 36 kV fuori dall'area a disposizione della società proponente
	Elettrodotto AT 36 kV dentro l'area a disposizione della società proponente
	Nuova SE Bondeno 132/36 kV
	Canali consortili

Regione
Emilia Romagna

Provincia di
Ferrara

Comune di
Terre del Reno

PROGETTISTA INCARICATO:
Ing. Riccardo Clementi
Tel. 346 130 0807
Pec: riccardo.clementi@ingpec.eu

Scala
-

Formato
A1

TECNICI COINVOLTI
Ing. Riccardo Clementi

CODICE ELABORATO

PROGETTO	CLASSE	TIPO	PROG.
1018	PAUR2	D	24

Rev.	Data	Descrizione	Redige	Verifica	Approva
00	07/25	Prima emissione	DF	RM	RC
01	12/25	Seconda emissione	MZ	RM	RC
02					
03					
04					
05					
06					

GESTORE RETE ELETTRICA

SOCIETA' PROPONENTE:

DELTA GEMINI S.R.L.
VIA BERNINA 7 – 20158 - MILANO
PEC: dellageminisrl@lamiapec.it
REA: MI - 2652387 P.iva 12299790969

SOCIETA' DI PROGETTAZIONE:

GRID SHAPE S.R.L.
PEC: amministrazione@pec.gridshape.it
REA: PD-481013 P.iva 05631900288

PARCO FOTOVOLTAICO E
RELATIVE OPERE DI
CONNESSIONE ALLA RTN DI
POTENZA PARI A 76,375 MW
NEL COMUNE DI TERRE
DEL RENO (FE).


01018PAUR2D24

0100200 m

A1 (594 x 841 mm)



KEYMAP

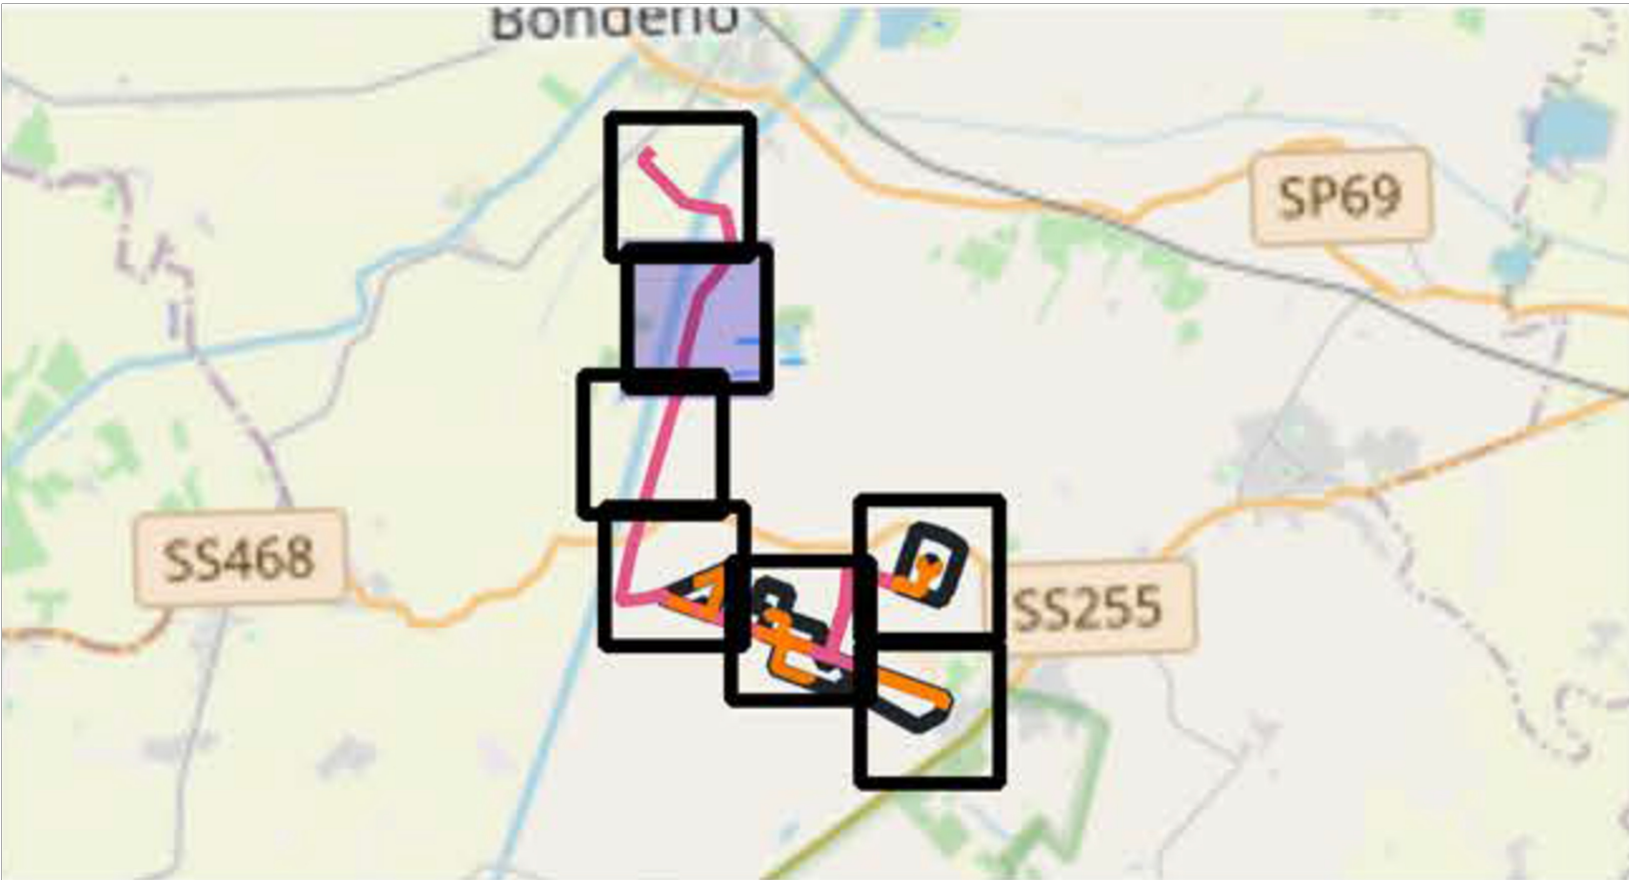

LEGENDA

	Confini impianto
	Elettrodotto AT 36 kV fuori dall'area a disposizione della società proponente
	Elettrodotto AT 36 kV dentro l'area a disposizione della società proponente
	Nuova SE Bondeno 132/36 kV
	Canali consortili

Regione
Emilia Romagna

Provincia di
Ferrara

Comune di
Terre del Reno

**PARCO FOTOVOLTAICO E
RELATIVE OPERE DI
CONNESSIONE ALLA RTN DI
POTENZA PARI A 76,375 MW
NEL COMUNE DI TERRE
DEL RENO (FE).**

PROGETTISTA INCARICATO:
Ing. Riccardo Clementi
Tel. 346 130 0807
Pec: riccardo.clementi@ingpec.eu

Scala
-

Formato
A1

CODICE ELABORATO

PROGETTO	CLASSE	TIPO	PROG.
1018	PAUR2	D	24

Rev.	Data	Descrizione	Redige	Verifica	Approva
00	07/25	Prima emissione	DF	RM	RC
01	12/25	Seconda emissione	MZ	RM	RC
02					
03					
04					
05					
06					


GESTORE RETE ELETTRICA

SOCIETA' PROPONENTE:


DELTA GEMINI S.R.L.
VIA BERNINA 7 – 20158 - MILANO
PEC: dellageminisrl@lamiapec.it
REA: MI - 2652387 P.iva 12299790969

SOCIETA' DI PROGETTAZIONE:

GRID SHAPE S.R.L.
PEC: amministrazione@pec.gridshape.it
REA: PD-481013 P.iva 05631900288
GridSHAPE
ELECTRIC THINKING

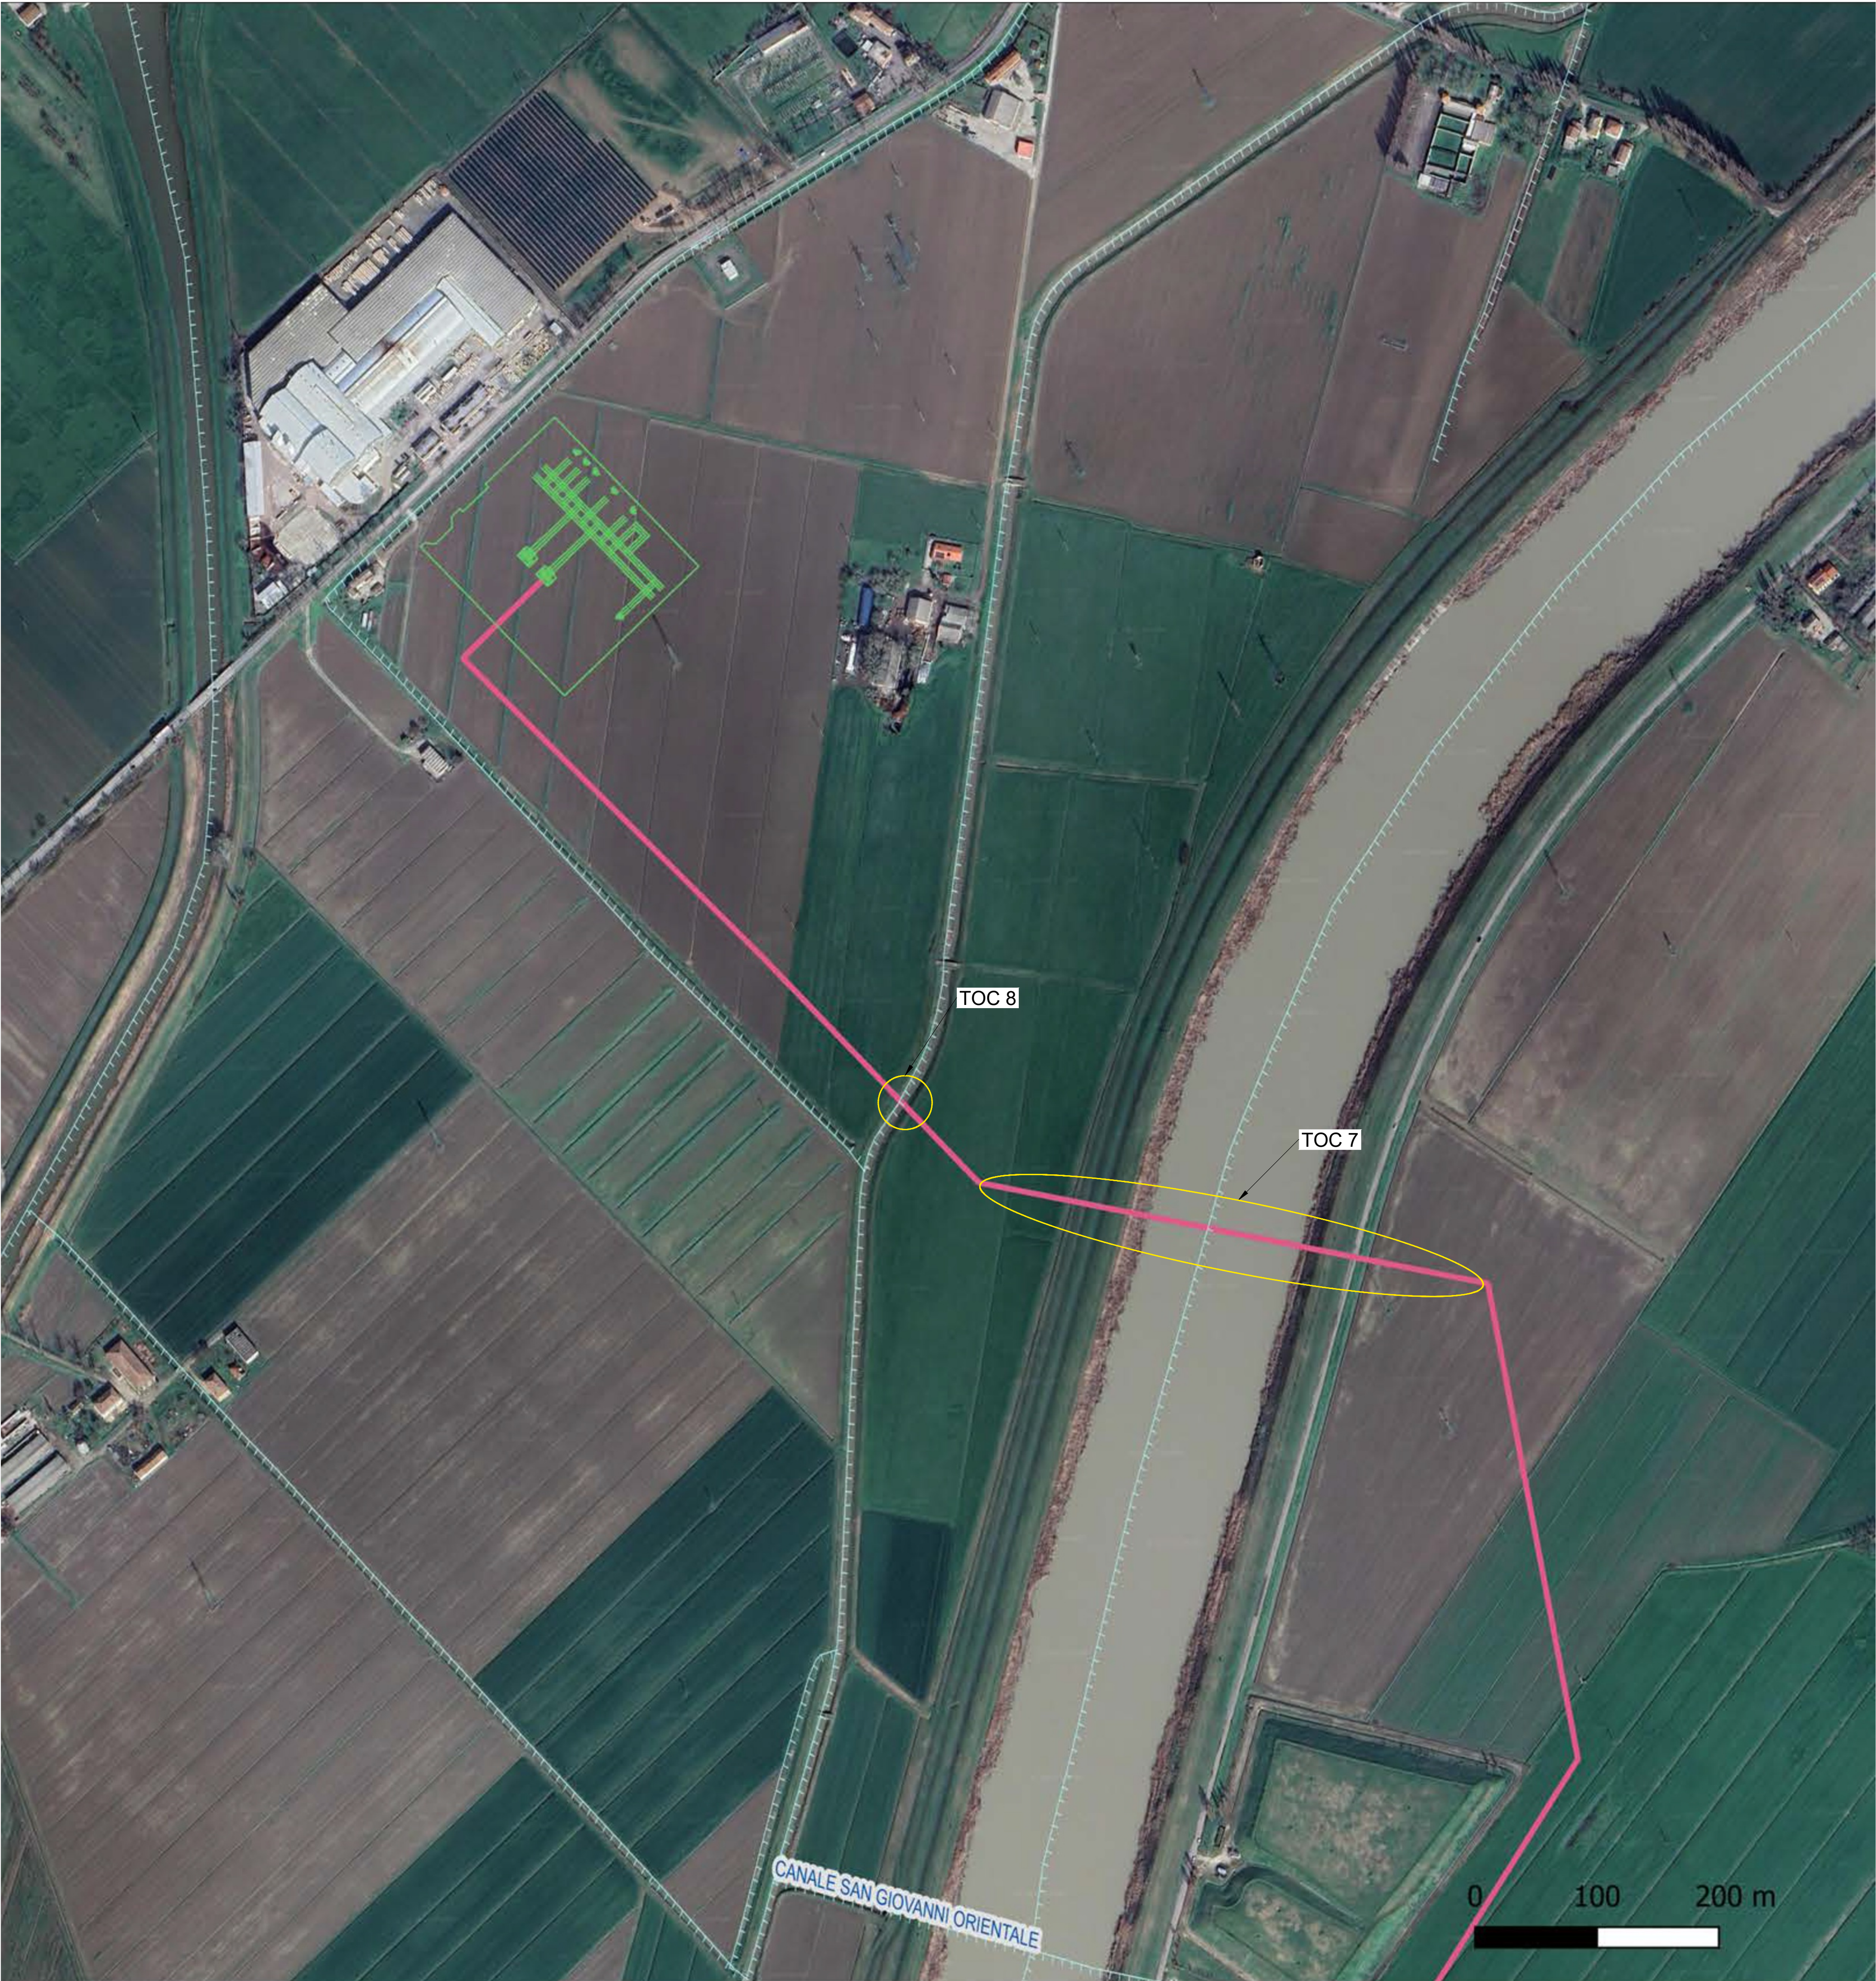

KEYMAP

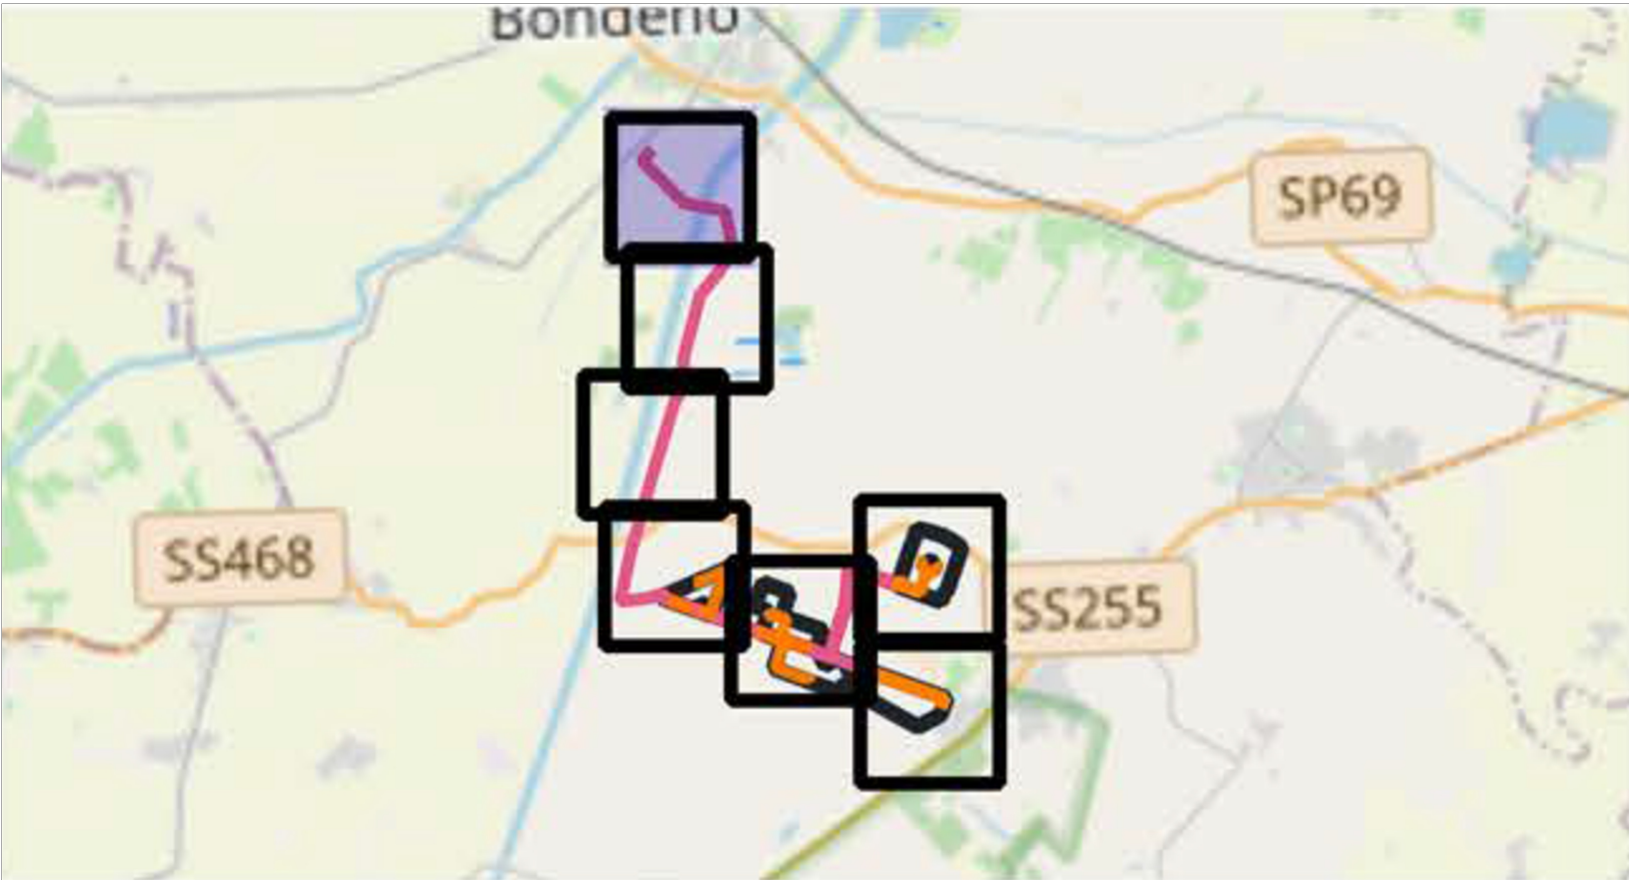

LEGENDA

	Confini impianto
	Elettrodotto AT 36 kV fuori dall'area a disposizione della società proponente
	Elettrodotto AT 36 kV dentro l'area a disposizione della società proponente
	Nuova SE Bondeno 132/36 kV
	Canali consortili

Regione
Emilia Romagna

Provincia di
Ferrara

Comune di
Terre del Reno

**PARCO FOTOVOLTAICO E
RELATIVE OPERE DI
CONNESSIONE ALLA RTN DI
POTENZA PARI A 76,375 MW
NEL COMUNE DI TERRE
DEL RENO (FE).**

PROGETTISTA INCARICATO:
Ing. Riccardo Clementi
Tel. 346 130 0807
Pec: riccardo.clementi@ingpec.eu

Scala
-

Formato
A1

TITOLO ELABORATO:
Elettrodotto a 36 kV

TECNICI COINVOLTI
Ing. Riccardo Clementi

CODICE ELABORATO			
PROGETTO	CLASSE	TIPO	PROG.
1018	PAUR2	D	24

Rev.	Data	Descrizione	Redige	Verifica	Approva
00	07/25	Prima emissione	DF	RM	RC
01	12/25	Seconda emissione	MZ	RM	RC
02					
03					
04					
05					
06					

GESTORE RETE ELETTRICA


SOCIETA' PROPONENTE:
DELTA GEMINI S.R.L.
VIA BERNINA 7 – 20158 - MILANO
PEC: dellageminisrl@lamiapec.it
REA: MI - 2652387 P.iva 12299790969

SOCIETA' DI PROGETTAZIONE:
GRID SHAPE S.R.L.
PEC: amministrazione@pec.gridshape.it
REA: PD-481013 P.iva 05631900288

A1 (594 x 841 mm)



Superamento interferenza con Via Prosperi
Interferenza TOC 1 - Trivellazione Orizzontale Controllata (TOC)

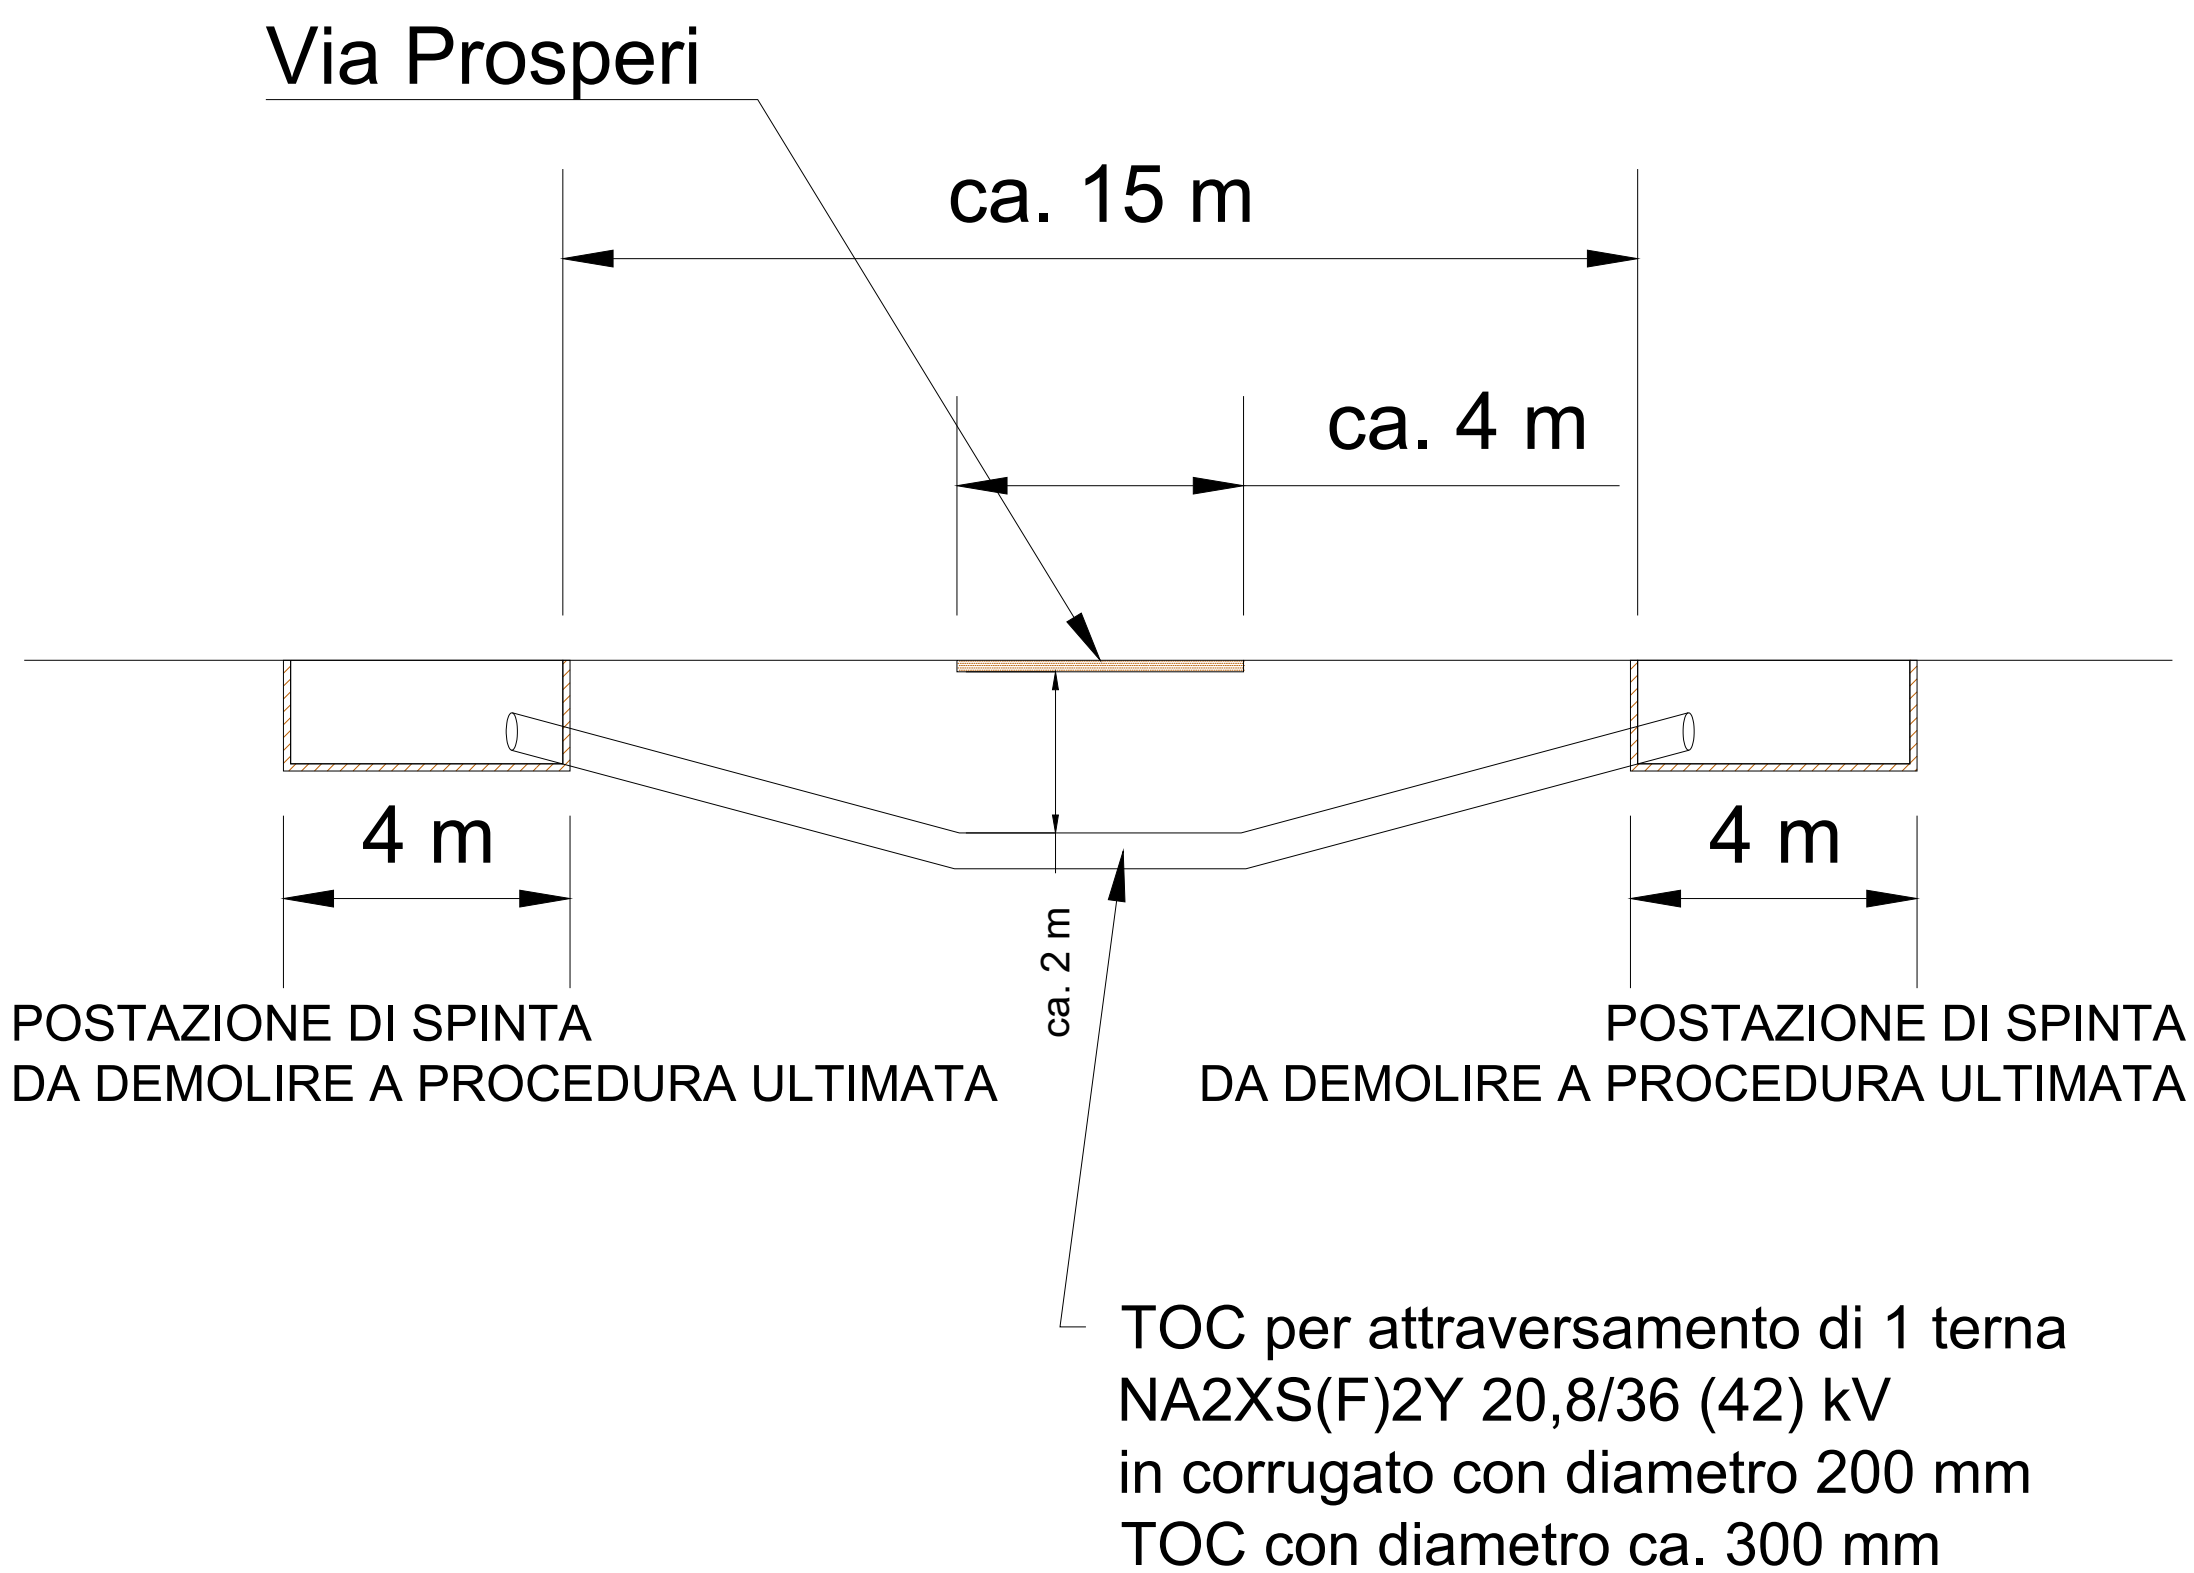

Regione
Emilia Romagna

Provincia di
Ferrara

Comune di
Terre del Reno

**PARCO FOTOVOLTAICO E
RELATIVE OPERE DI
CONNESSIONE ALLA RTN DI
POTENZA PARI A 76,375 MW
NEL COMUNE DI TERRE
DEL RENO (FE).**

PROGETTISTA INCARICATO:
Ing. Riccardo Clementi
Tel. 346 130 0807
Pec: riccardo.clementi@ingpec.eu

Scala
-

Formato
A1

Titolo elaborato:
Elettrodotto a 36 kV

TECNICI COINVOLTI
Ing. Riccardo Clementi

CODICE ELABORATO

PROGETTO	CLASSE	TIPO	PROG.
1018	PAUR2	D	24

Rev.	Data	Descrizione	Redige	Verifica	Approva
00	07/25	Prima emissione	DF	RM	RC
01	12/25	Seconda emissione	MZ	RM	RC
02					
03					
04					
05					
06					

GESTORE RETE ELETTRICA

SOCIETA' PROPONENTE:


DELTA GEMINI S.R.L.
VIA BERNINA 7 – 20158 - MILANO
PEC: dellageminist@lamiapec.it
REA: MI - 2652387 P.iva 12299790969

SOCIETA' DI PROGETTAZIONE:

GRID SHAPE S.R.L.
PEC: amministrazione@pec.gridshape.it
REA: PD-481013 P.iva 05631900288
GridSHAPE
ELECTRIC THINKING



Superamento interferenza con canale consortile - Fosso Mantovani
Interferenza TOC 2 - Trivellazione Orizzontale Controllata (TOC)

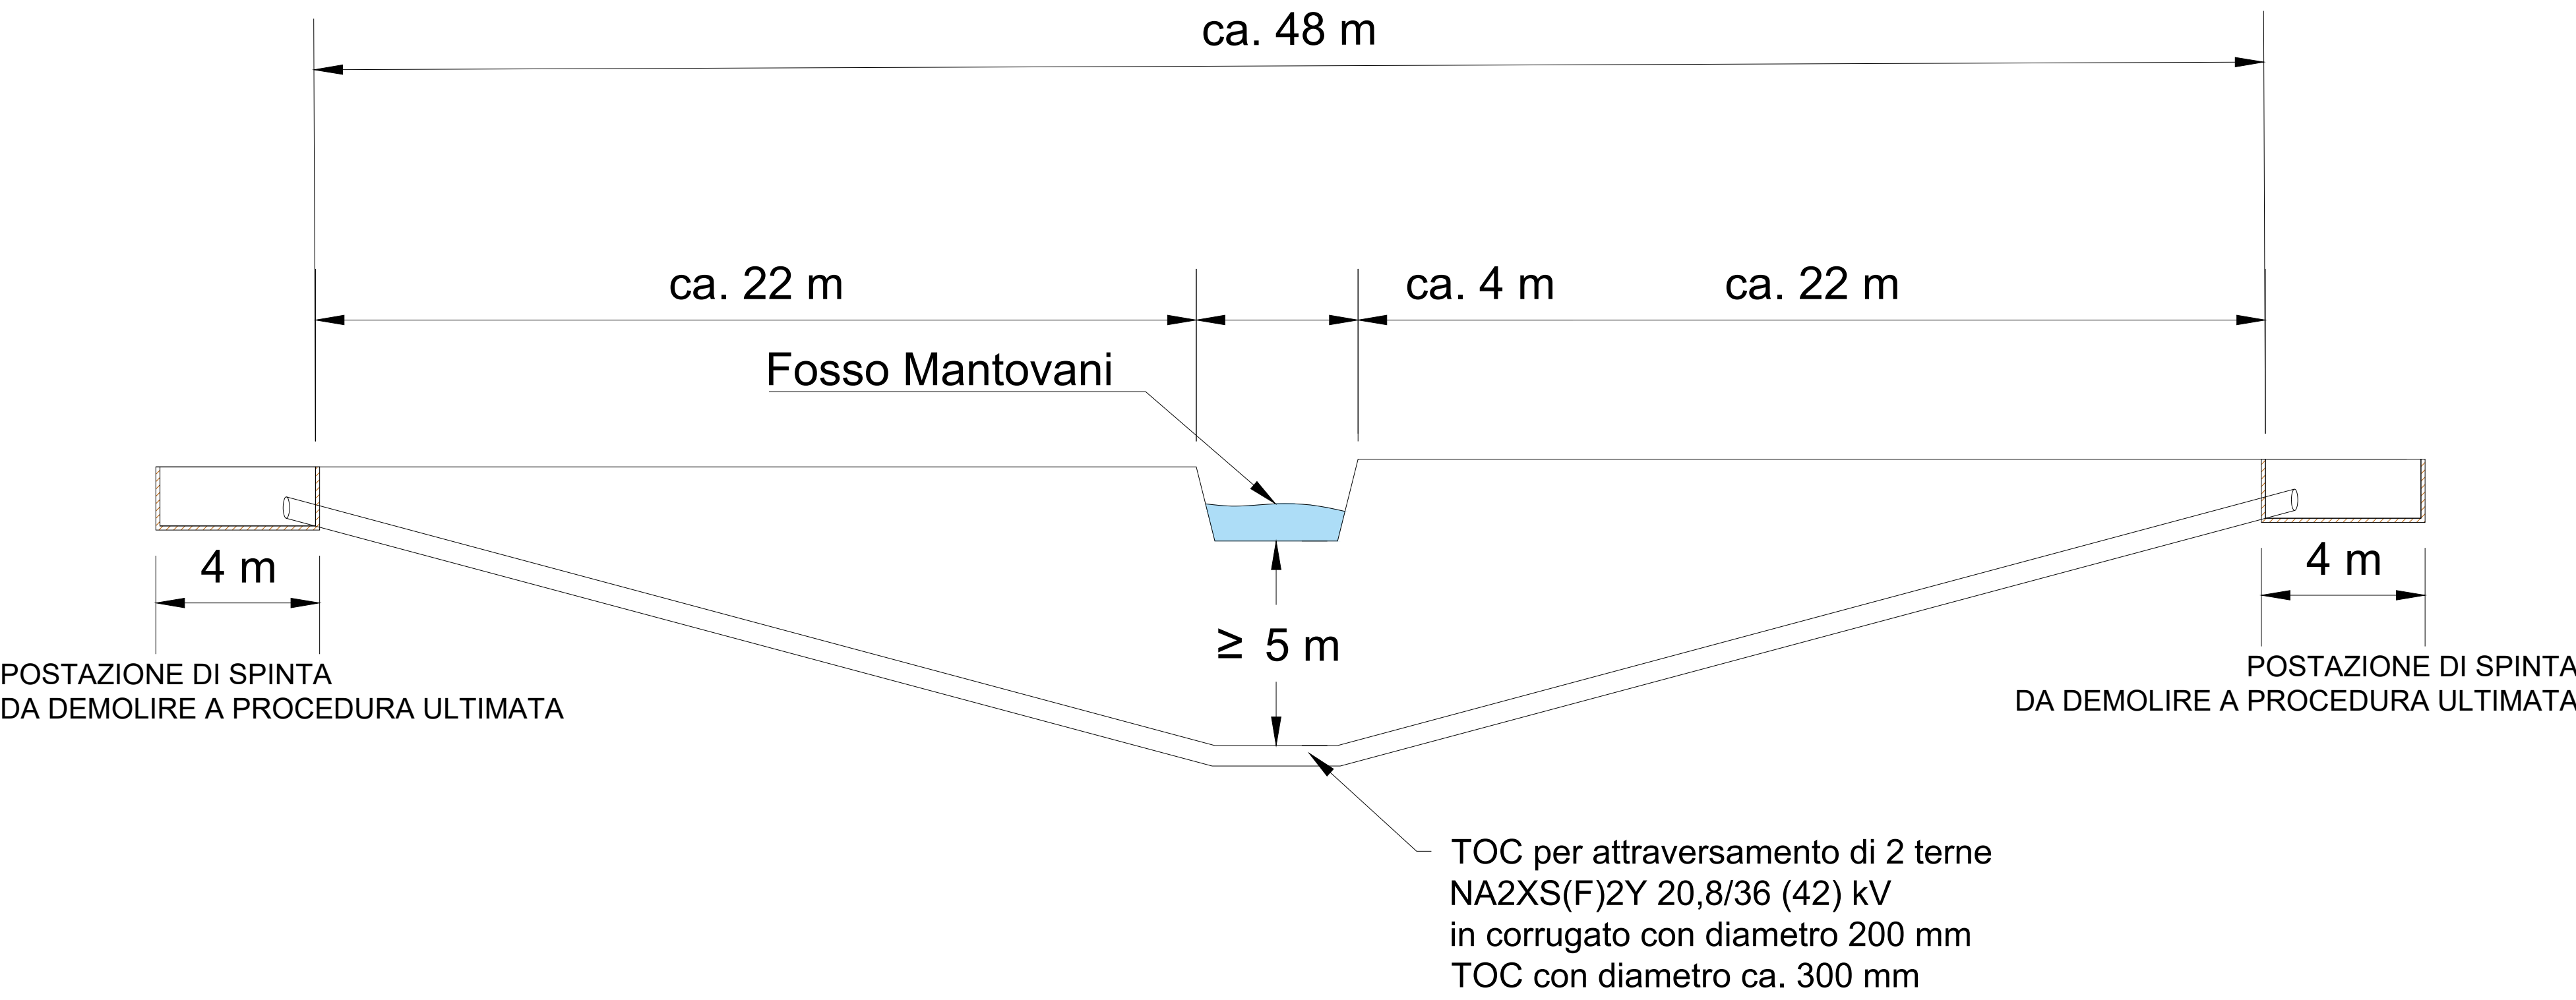

Regione
Emilia Romagna

Provincia di
Ferrara

Comune di
Terre del Reno

**PARCO FOTOVOLTAICO E
RELATIVE OPERE DI
CONNESSIONE ALLA RTN DI
POTENZA PARI A 76,375 MW
NEL COMUNE DI TERRE
DEL RENO (FE).**

PROGETTISTA INCARICATO:
Ing. Riccardo Clementi
Tel. 346 130 0807
Pec: riccardo.clementi@ingpec.eu

Scala
-

Formato
A1

TITOLO ELABORATO:
Elettrodotto a 36 kV

TECNICI COINVOLTI
Ing. Riccardo Clementi

CODICE ELABORATO			
PROGETTO	CLASSE	TIPO	PROG.
1018	PAUR2	D	24

Rev.	Data	Descrizione	Redige	Verifica	Approva
00	07/25	Prima emissione	DF	RM	RC
01	12/25	Seconda emissione	MZ	RM	RC
02					
03					
04					
05					
06					


GESTORE RETE ELETTRICA

SOCIETA' PROPONENTE:
DELTA GEMINI S.R.L.
VIA BERNINA 7 – 20158 - MILANO
PEC: dellageminist@lamiapec.it
REA: MI - 2652387 P.iva 12299790969

SOCIETA' DI PROGETTAZIONE:
GRID SHAPE S.R.L.
PEC: amministrazione@pec.gridshape.it
REA: PD-481013 P.iva 05631900288



Superamento interferenza con canale consortile - Scolo Canalazzo Superiore
Interferenza TOC 3 - Trivellazione Orizzontale Controllata (TOC)

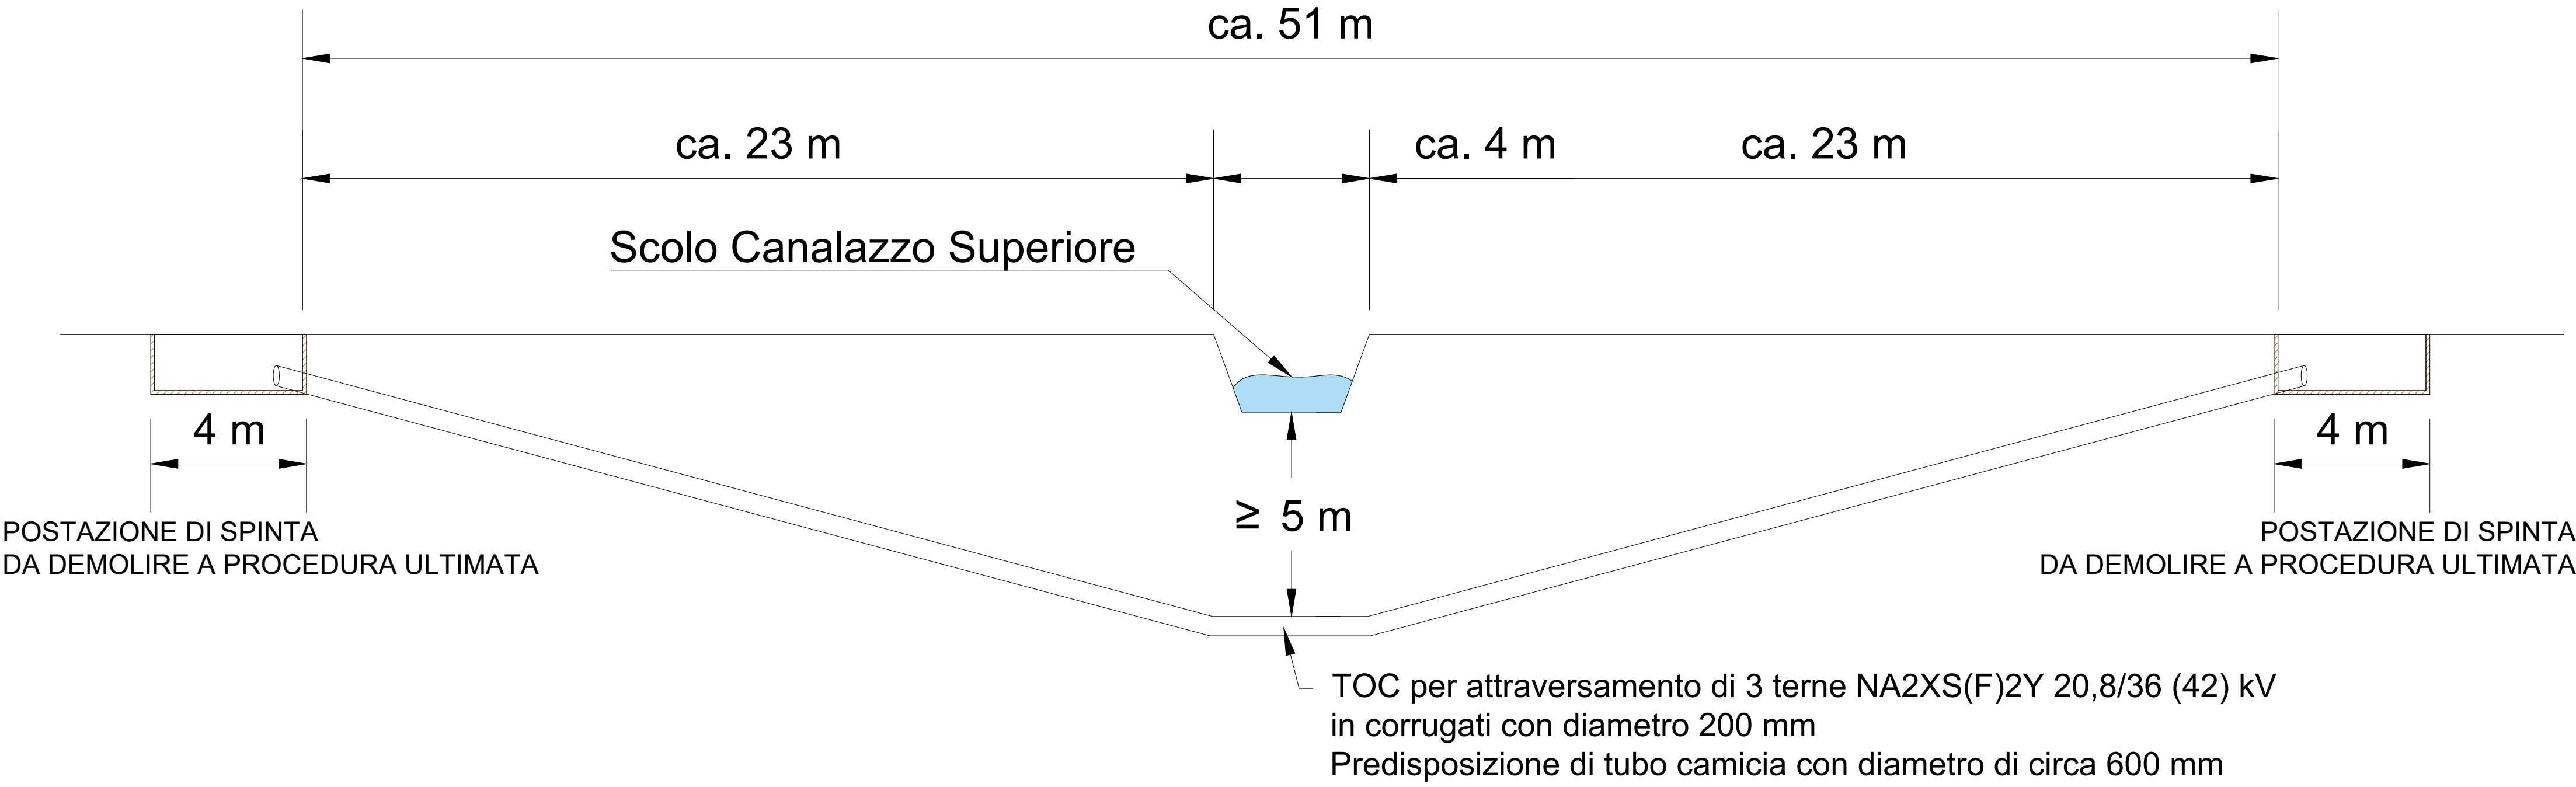

Regione
Emilia Romagna

Provincia di
Ferrara

Comune di
Terre del Reno

**PARCO FOTOVOLTAICO E
RELATIVE OPERE DI
CONNESSIONE ALLA RTN DI
POTENZA PARI A 76,375 MW
NEL COMUNE DI TERRE
DEL RENO (FE).**

PROGETTISTA INCARICATO:
Ing. Riccardo Clementi
Tel. 346 130 0807
Pec: riccardo.clementi@ingpec.eu

Scala
-

Formato
A1

TITOLO ELABORATO:
Elettrodotto a 36 kV

TECNICI COINVOLTI
Ing. Riccardo Clementi

CODICE ELABORATO				
PROGETTO	CLASSE	TIPO	PROG.	
1018	PAUR2	D	24	

Rev.	Data	Descrizione	Redige	Verifica	Approva
00	07/25	Prima emissione	DF	RM	RC
01	12/25	Seconda emissione	MZ	RM	RC
02					
03					
04					
05					
06					

GESTORE RETE ELETTRICA

SOCIETA' PROPONENTE:
DELTA GEMINI S.R.L.
VIA BERNINA 7 – 20158 - MILANO
PEC: dellageminist@lamiapec.it
REA: MI - 2652387 P.iva 12299790969

SOCIETA' DI PROGETTAZIONE:
GRID SHAPE S.R.L.
PEC: amministrazione@pec.gridshape.it
REA: PD-481013 P.iva 05631900288




Regione Emilia Romagna Provincia di Ferrara Comune di Terre del Reno		PARCO FOTOVOLTAICO E RELATIVE OPERE DI CONNESSIONE ALLA RTN DI POTENZA PARI A 76,375 MW NEL COMUNE DI TERRE DEL RENO (FE).	
PROGETTISTA INCARICATO: Ing. Riccardo Clementi Tel. 346 130 0807 Pec: riccardo.clementi@ingpec.eu		Scala - Formato A1 Titolo elaborato: Elettrodotto a 36 kV	
TECNICI COINVOLTI Ing. Riccardo Clementi		CODICE ELABORATO <table><tr><td>PROGETTO</td><td>CLASSE</td><td>TIPO</td><td>PROG.</td></tr><tr><td>1018</td><td>PAUR2</td><td>D</td><td>24</td></tr></table> <table><tr><td>Rev.</td><td>Data</td><td>Descrizione</td><td>Redige</td><td>Verifica</td><td>Approva</td></tr><tr><td>00</td><td>07/25</td><td>Prima emissione</td><td>DF</td><td>RM</td><td>RC</td></tr><tr><td>01</td><td>12/25</td><td>Seconda emissione</td><td>MZ</td><td>RM</td><td>RC</td></tr><tr><td>02</td><td></td><td></td><td></td><td></td><td></td></tr><tr><td>03</td><td></td><td></td><td></td><td></td><td></td></tr><tr><td>04</td><td></td><td></td><td></td><td></td><td></td></tr><tr><td>05</td><td></td><td></td><td></td><td></td><td></td></tr><tr><td>06</td><td></td><td></td><td></td><td></td><td></td></tr></table>			PROGETTO	CLASSE	TIPO	PROG.	1018	PAUR2	D	24	Rev.	Data	Descrizione	Redige	Verifica	Approva	00	07/25	Prima emissione	DF	RM	RC	01	12/25	Seconda emissione	MZ	RM	RC	02						03						04						05						06					
PROGETTO	CLASSE	TIPO	PROG.	
1018	PAUR2	D	24	
Rev.	Data	Descrizione	Redige	Verifica	Approva	
00	07/25	Prima emissione	DF	RM	RC	
01	12/25	Seconda emissione	MZ	RM	RC	
02	
03	
04	
05	
06	
GESTORE RETE ELETTRICA	SOCIETA' PROPONENTE: DELTA GEMINI S.R.L. VIA BERNINA 7 – 20159 - MILANO PEC: dellageministi@iamispec.it REA: MI - 2652387 P.iva 12299790969	SOCIETA' di PROGETTAZIONE: GRID SHAPE S.R.L. PEC: amministrazione@pec.gridshape.it REA: PD-481013 P.iva 05631900288	





Superamento interferenza con Zona Rete Natura 2000
Interferenza TOC 5 - Trivellazione Orizzontale Controllata (TOC)

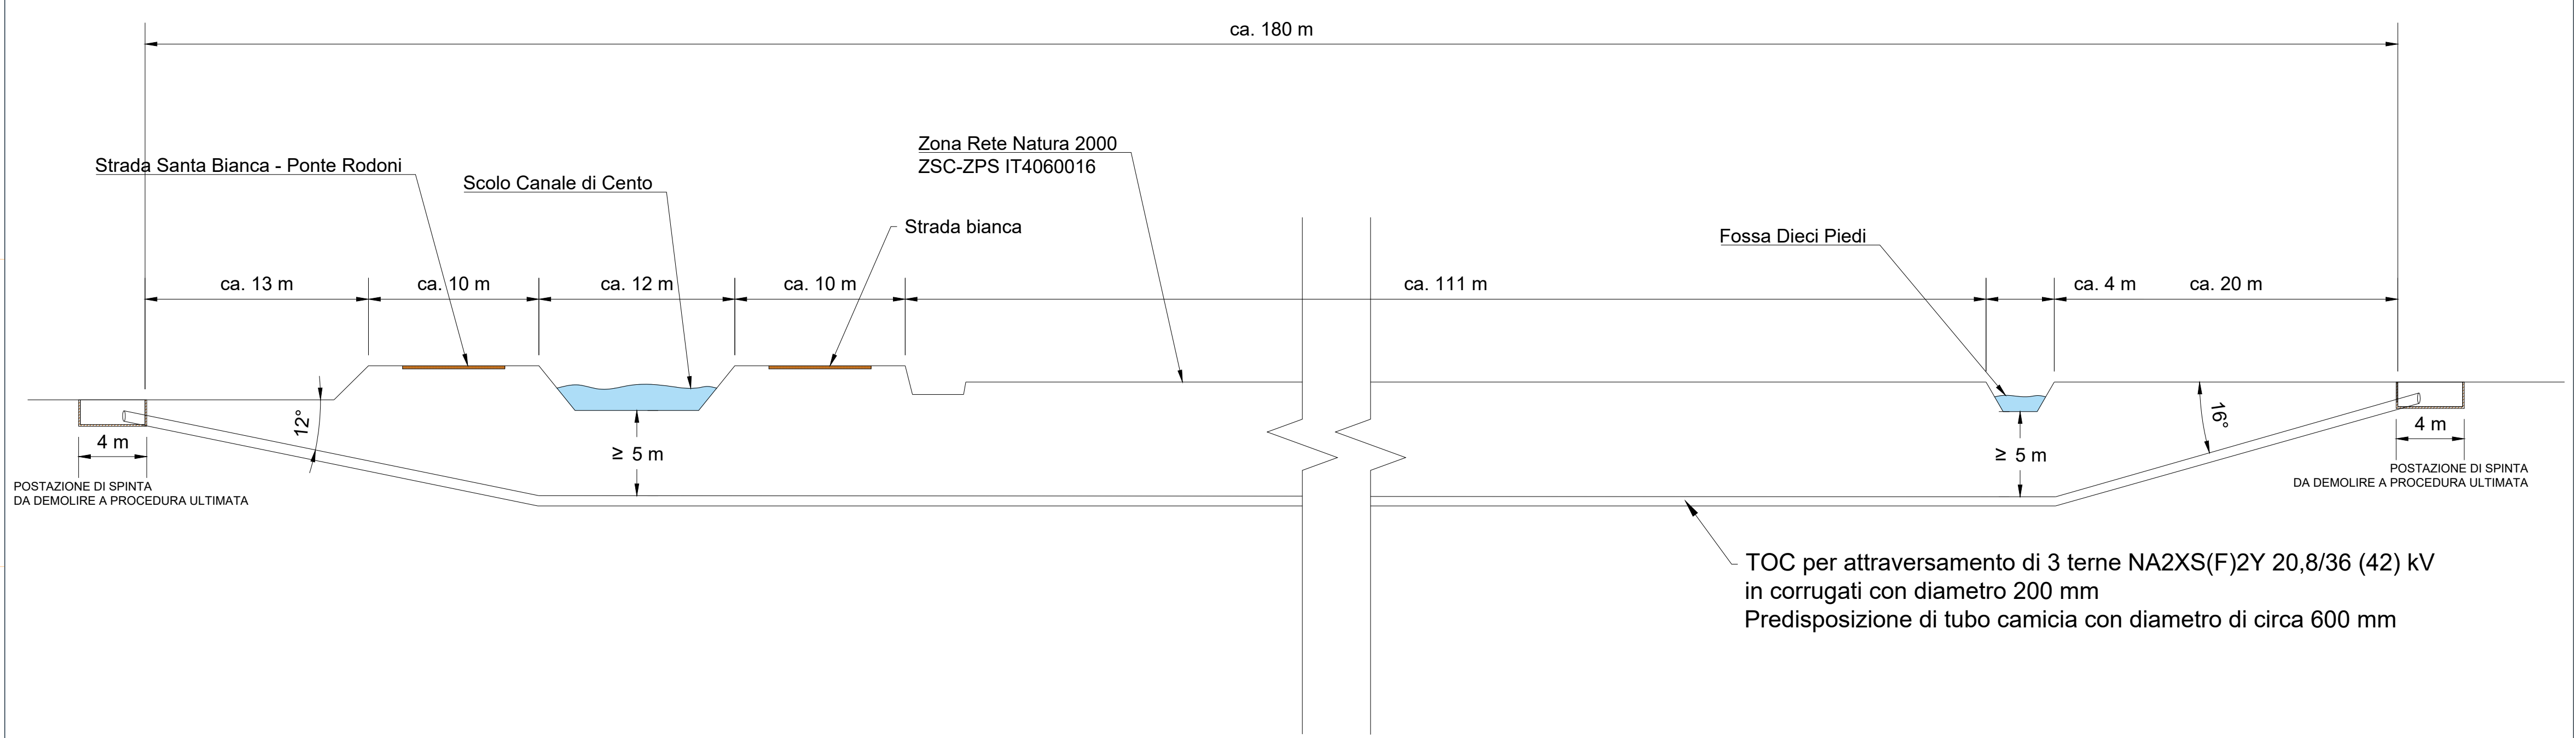

Regione
Emilia Romagna

Provincia di
Ferrara

Comune di
Terre del Reno

**PARCO FOTOVOLTAICO E
RELATIVE OPERE DI
CONNESSIONE ALLA RTN DI
POTENZA PARI A 76,375 MW
NEL COMUNE DI TERRE
DEL RENO (FE).**

PROGETTISTA INCARICATO:
Ing. Riccardo Clementi
Tel. 346 130 0807
Pec: riccardo.clementi@ingpec.eu

Scala
-

Formato
A1

TITOLO ELABORATO:
Elettrodotto a 36 kV

TECNICI COINVOLTI
Ing. Riccardo Clementi

CODICE ELABORATO			
PROGETTO	CLASSE	TIPO	PROG.
1018	PAUR2	D	24

Rev.	Data	Descrizione	Redige	Verifica	Approva
00	07/25	Prima emissione	DF	RM	RC
01	12/25	Seconda emissione	MZ	RM	RC
02					
03					
04					
05					
06					

GESTORE RETE ELETTRICA


SOCIETA' PROPONENTE:
DELTA GEMINI S.R.L.
VIA BERNINA 7 – 20158 - MILANO
PEC: dellageminisrl@lamiapec.it
REA: MI - 2652387 P.iva 12299790969

SOCIETA' DI PROGETTAZIONE:
GRID SHAPE S.R.L.
PEC: amministrazione@pec.gridshape.it
REA: PD-481013 P.iva 05631900288
GridSHAPE
ELECTRIC THINKING

A1 (594 x 841 mm)



Superamento interferenza con canale consortile - Canale San Giovanni Orientale
Interferenza TOC 6 - Trivellazione Orizzontale Controllata (TOC)

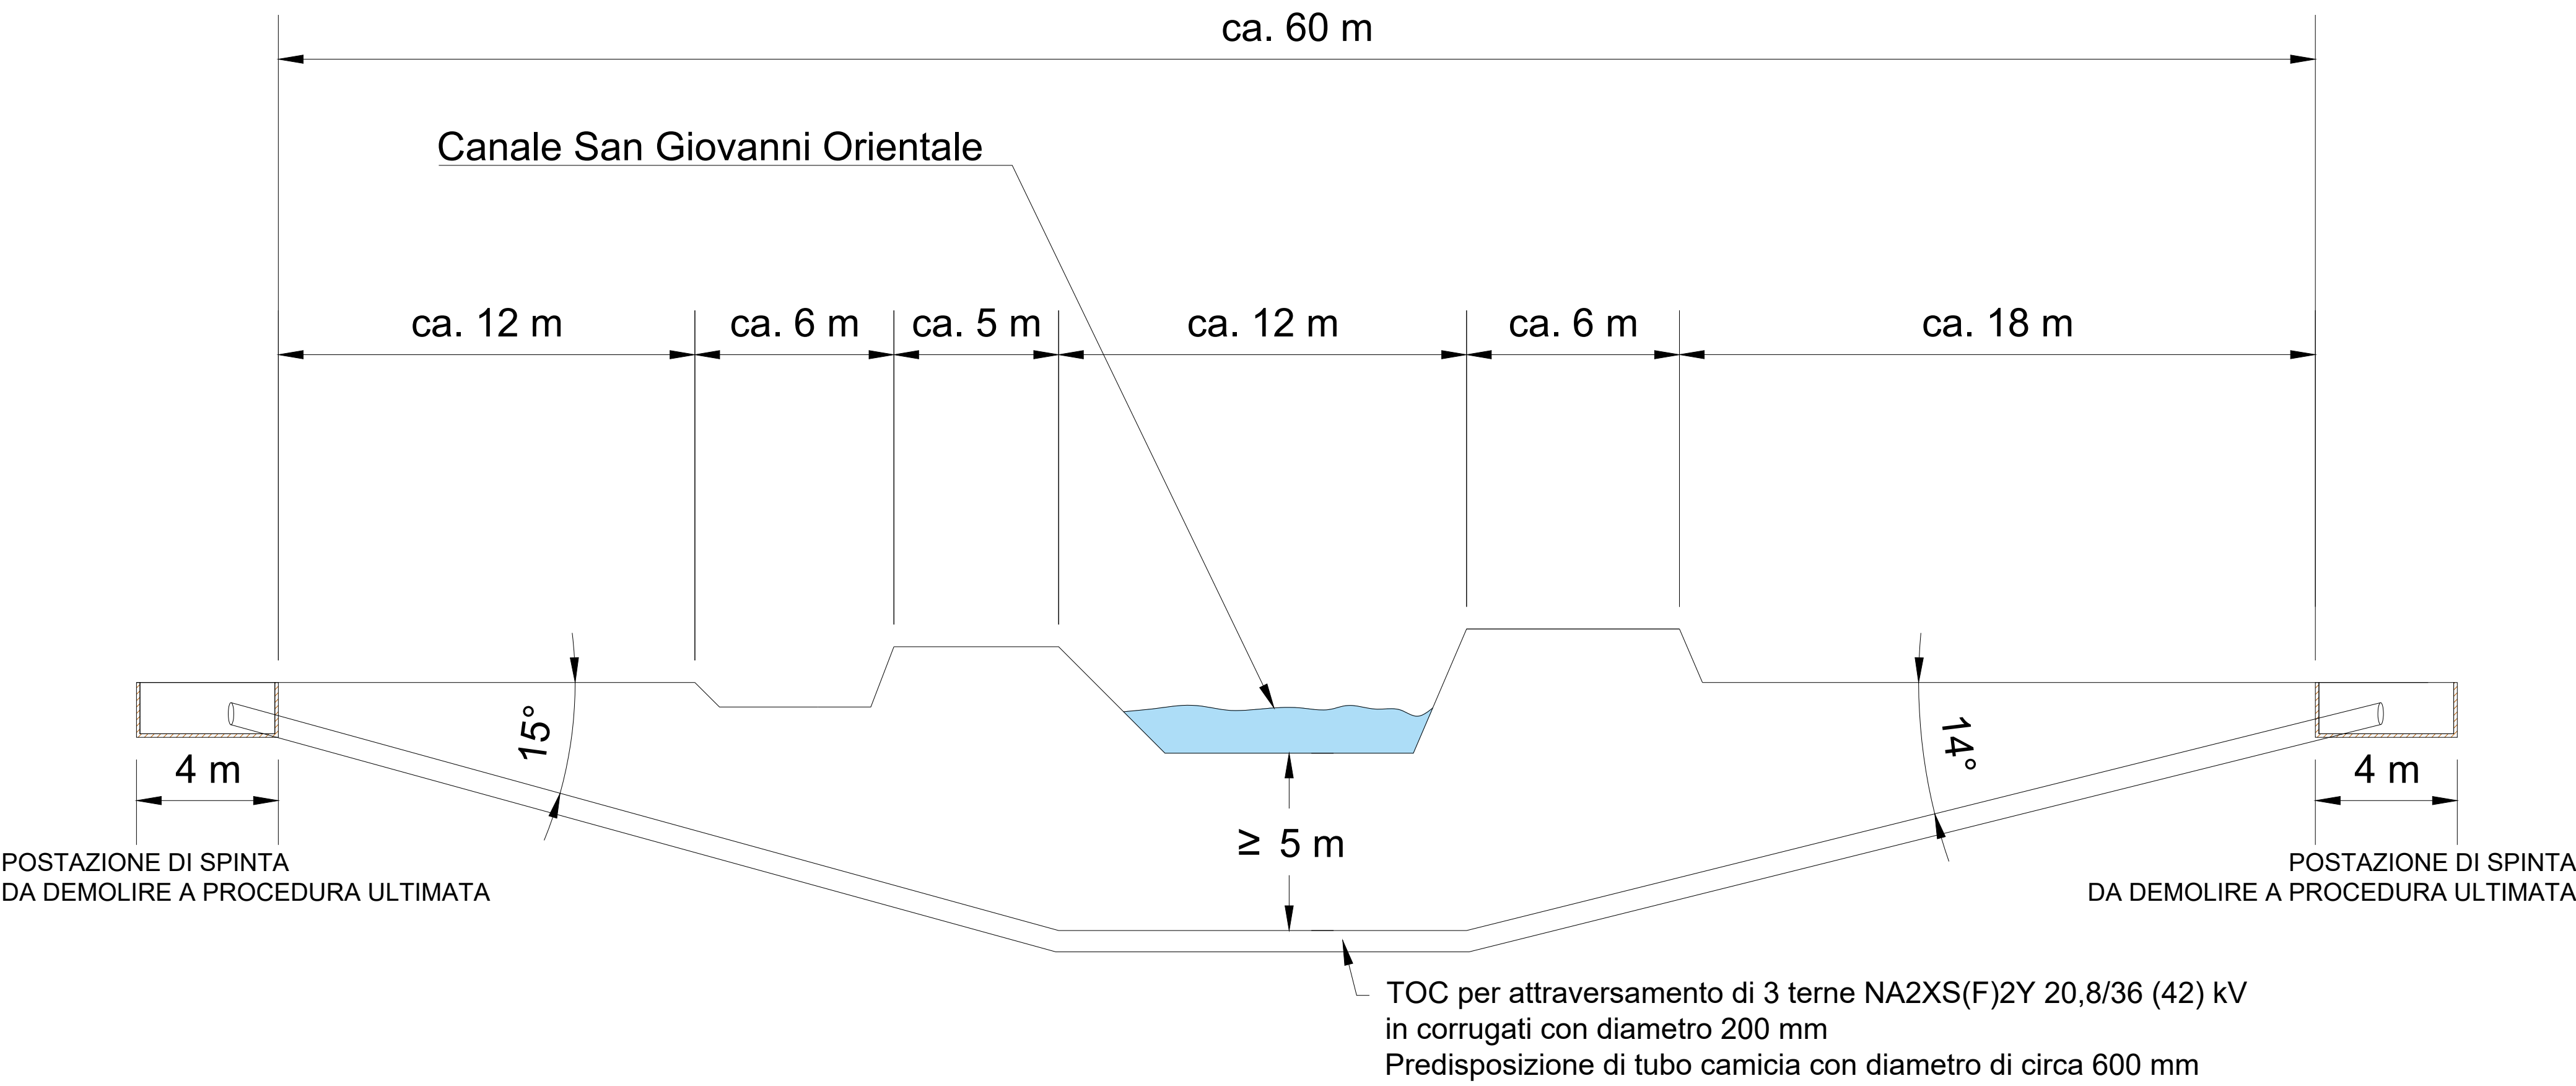

Regione
Emilia Romagna

Provincia di
Ferrara

Comune di
Terre del Reno

**PARCO FOTOVOLTAICO E
RELATIVE OPERE DI
CONNESSIONE ALLA RTN DI
POTENZA PARI A 76,375 MW
NEL COMUNE DI TERRE
DEL RENO (FE).**

PROGETTISTA INCARICATO:
Ing. Riccardo Clementi
Tel. 346 130 0807
Pec: riccardo.clementi@ingpec.eu

Scala
-

Formato
A1

TITOLO ELABORATO:
Elettrodotto a 36 kV

TECNICI COINVOLTI
Ing. Riccardo Clementi


CODICE ELABORATO			
PROGETTO	CLASSE	TIPO	PROG.
1018	PAUR2	D	24

Rev.	Data	Descrizione	Redige	Verifica	Approva
00	07/25	Prima emissione	DF	RM	RC
01	12/25	Seconda emissione	MZ	RM	RC
02					
03					
04					
05					
06					


GESTORE RETE ELETTRICA

SOCIETA' PROPONENTE:
DELTA GEMINI S.R.L.
VIA BERNINA 7 – 20158 - MILANO
PEC: dellageminisrl@lamiapec.it
REA: MI - 2652387 P.iva 12299790969

SOCIETA' DI PROGETTAZIONE:
GRID SHAPE S.R.L.
PEC: amministrazione@pec.gridshape.it
REA: PD-481013 P.iva 05631900288
GridSHAPE
ELECTRIC THINKING

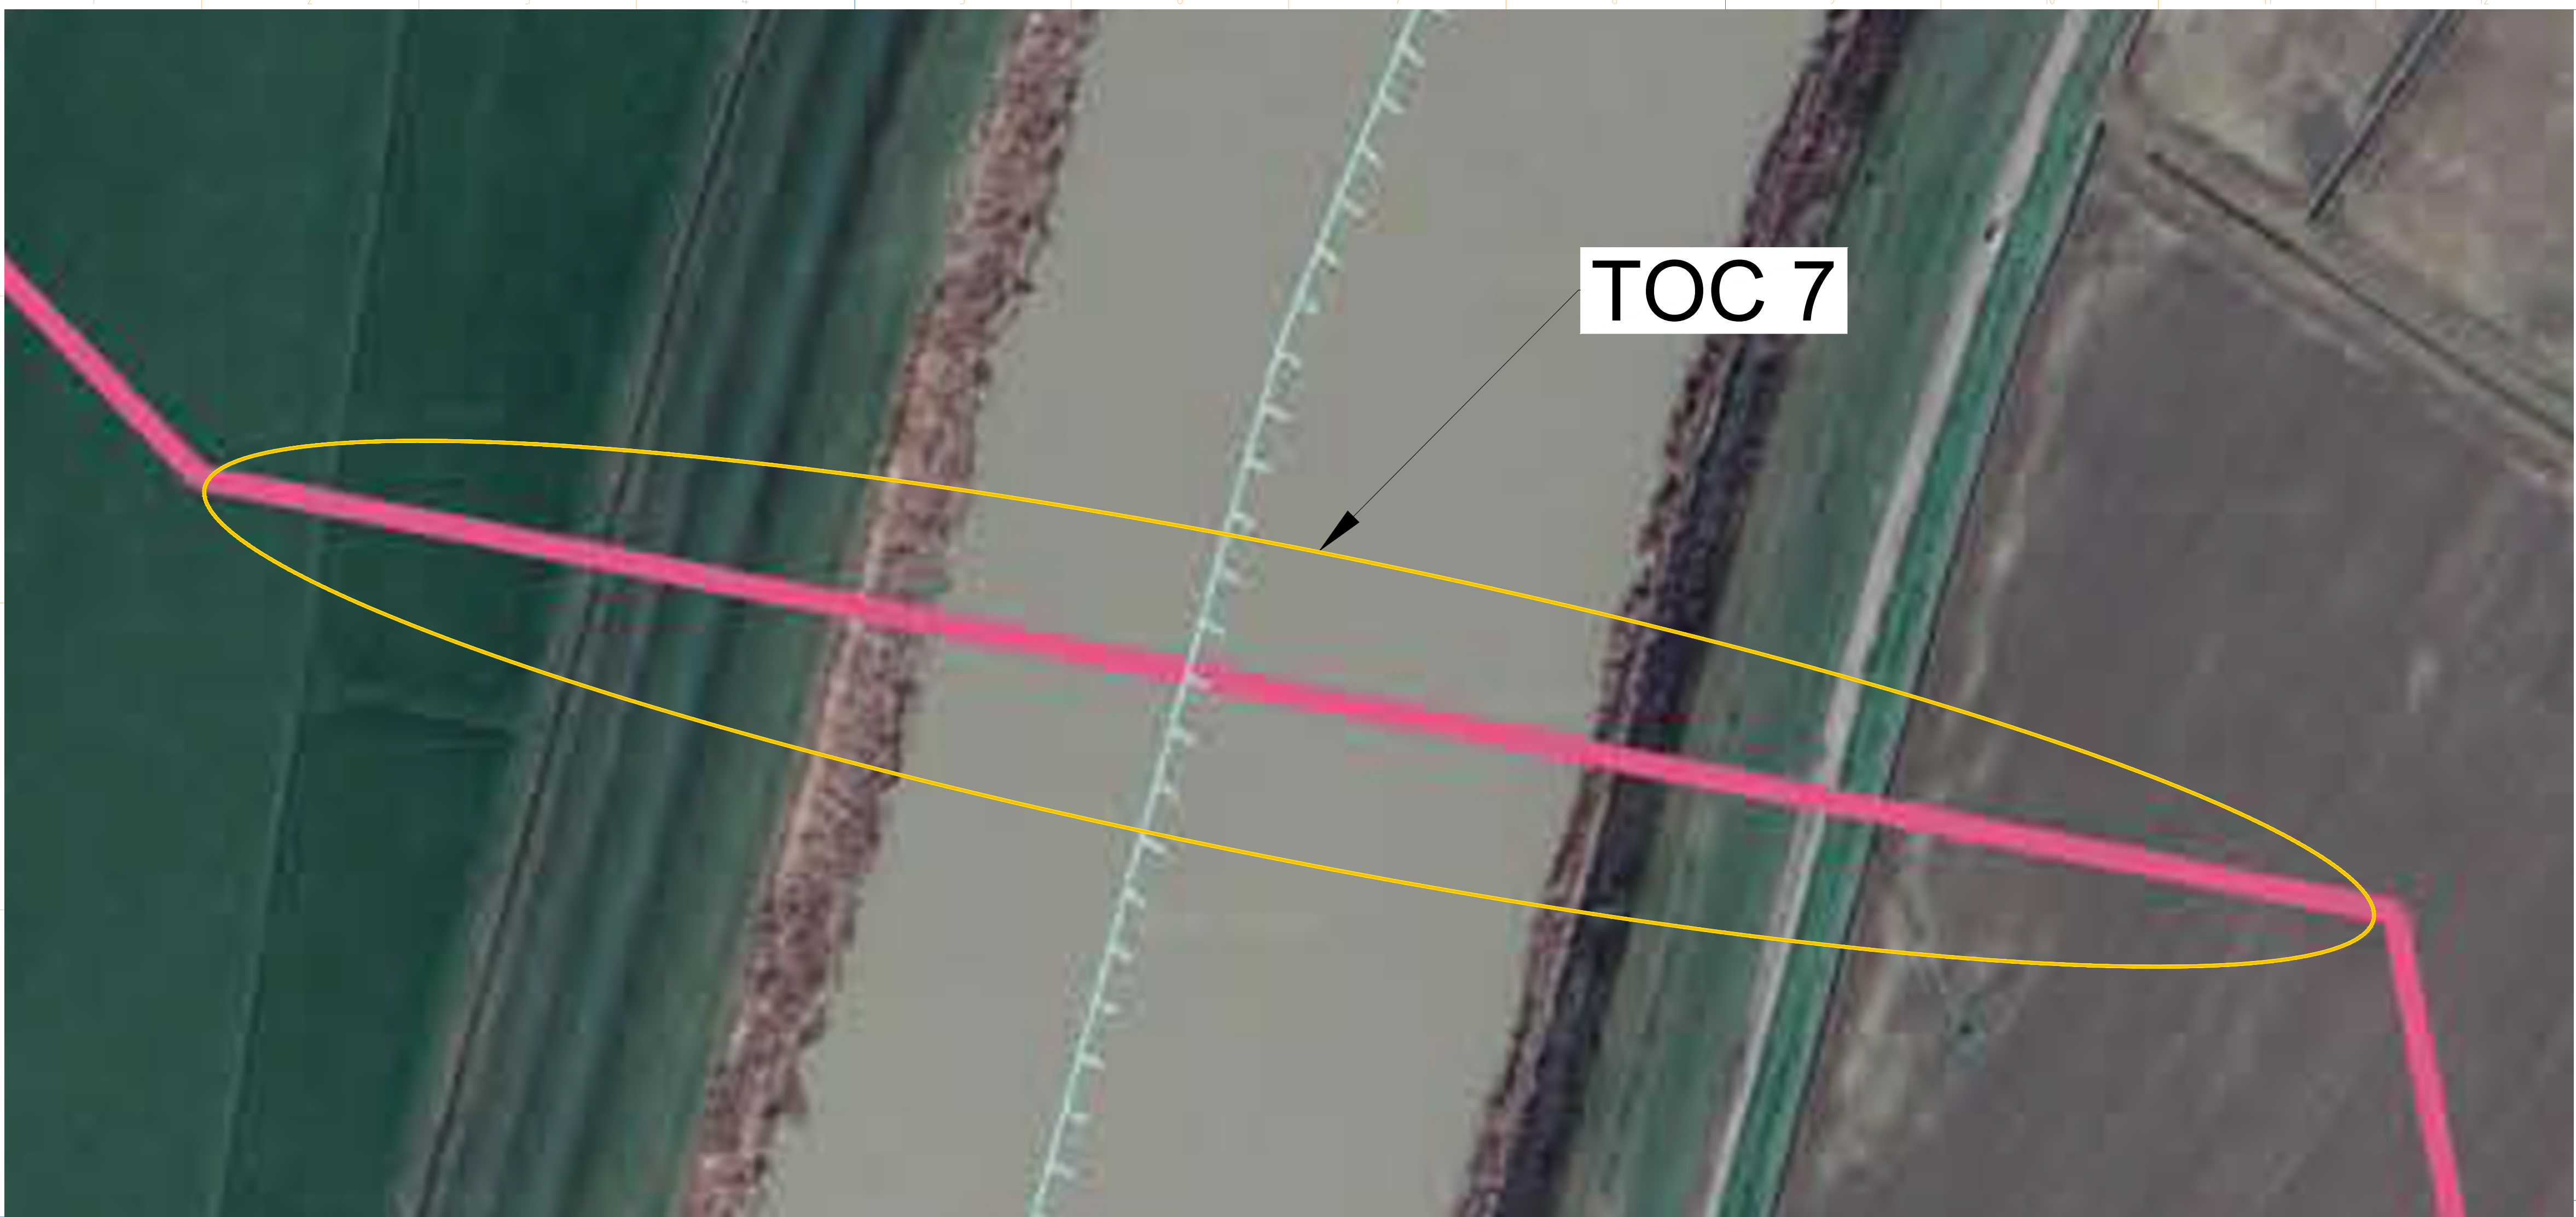

Superamento interferenza con Cavo Napoleonico
Interferenza TOC 7 - Trivellazione Orizzontale Controllata (TOC)

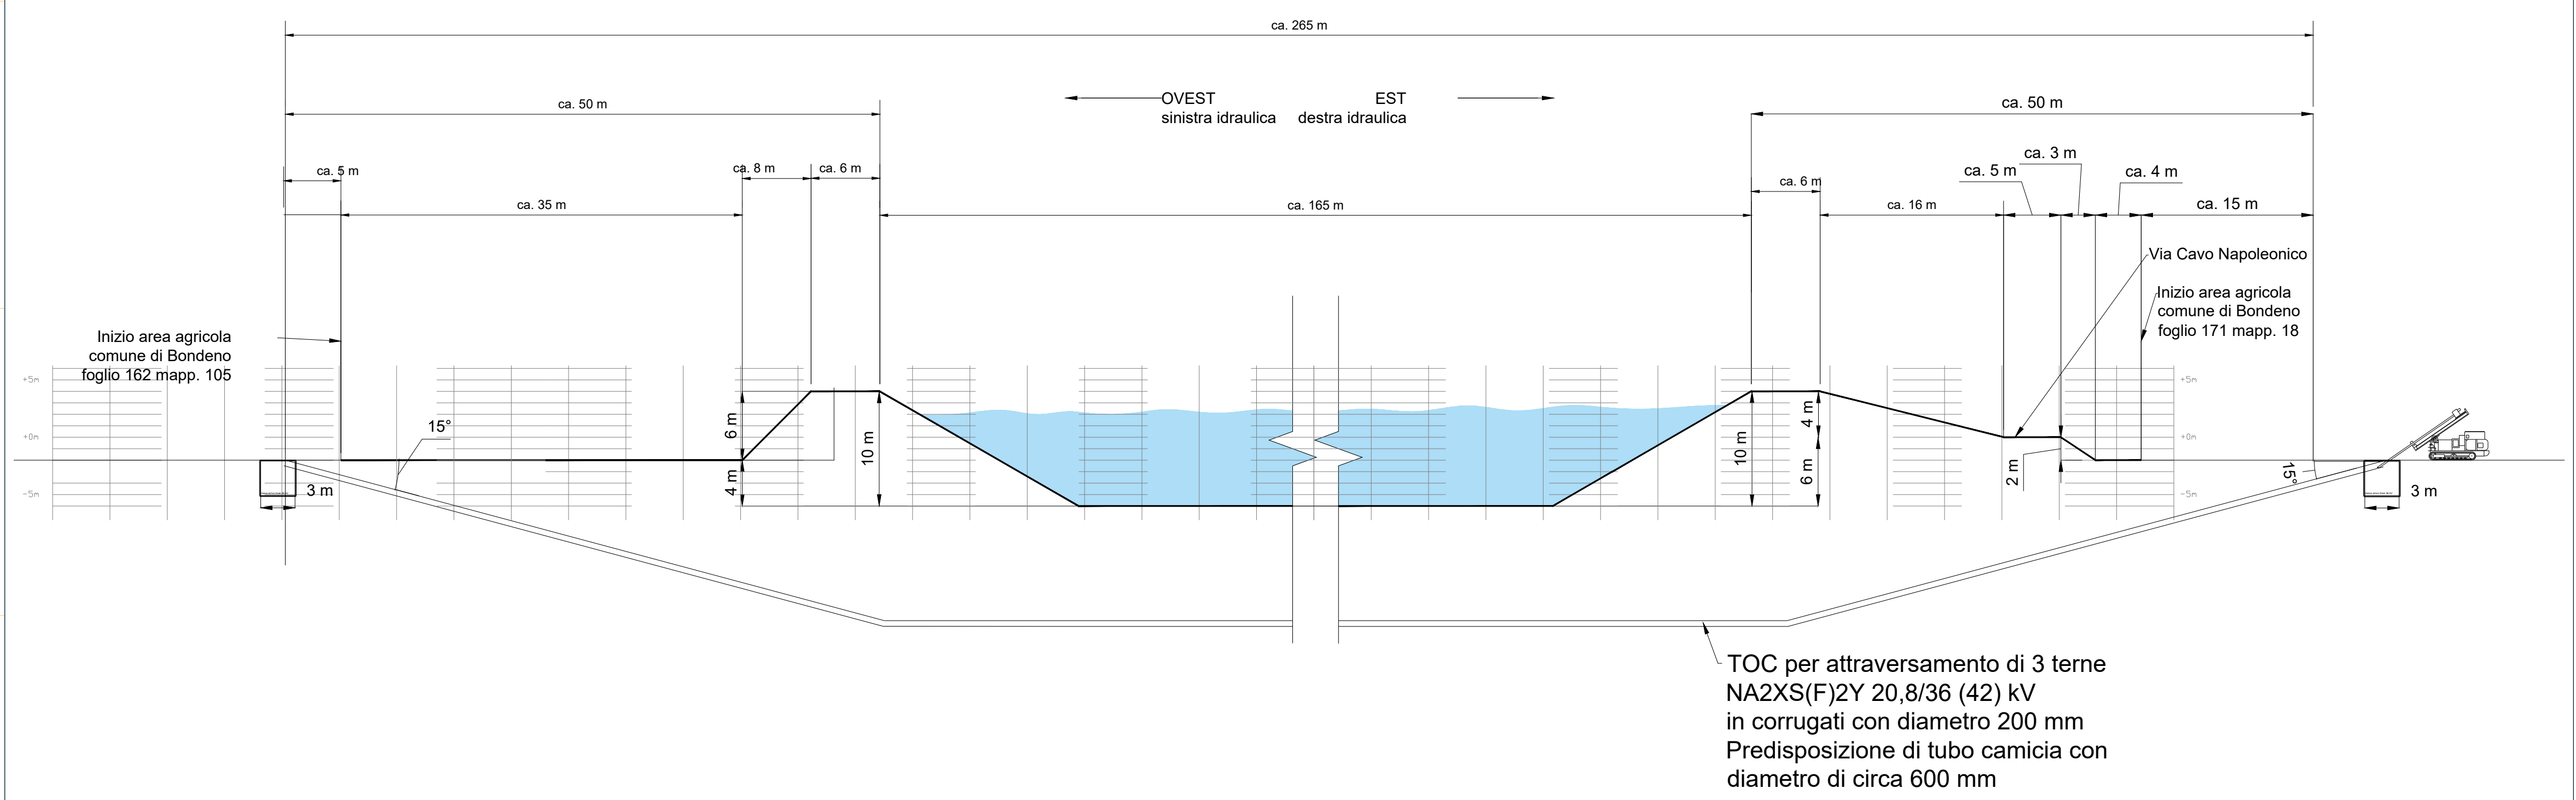

Regione
Emilia Romagna

Provincia di
Ferrara

Comune di
Terre del Reno

**PARCO FOTOVOLTAICO E
RELATIVE OPERE DI
CONNESSIONE ALLA RTN DI
POTENZA PARI A 76,375 MW
NEL COMUNE DI TERRE
DEL RENO (FE).**

PROGETTISTA INCARICATO:
Ing. Riccardo Clementi
Tel. 346 130 0807
Pec: riccardo.clementi@ingpec.eu

Scala
-

Formato
A1

TITOLO ELABORATO:
Elettrodotto a 36 kV

TECNICI COINVOLTI
Ing. Riccardo Clementi

CODICE ELABORATO

PROGETTO	CLASSE	TIPO	PROG.
1018	PAUR2	D	24

Rev.	Data	Descrizione	Redige	Verifica	Approva
00	07/25	Prima emissione	DF	RM	RC
01	12/25	Seconda emissione	MZ	RM	RC
02					
03					
04					
05					
06					


GESTORE RETE ELETTRICA

SOCIETA' PROPONENTE:

DELTA GEMINI S.R.L.
VIA BERNINA 7 – 20158 - MILANO
PEC: dellageminiart@lamiappec.it
REA: MI - 2652387 P.iva 12299790969

SOCIETA' DI PROGETTAZIONE:

GRID SHAPE S.R.L.
PEC: amministrazione@pec.gridshape.it
REA: PD-481013 P.iva 05631900288
GridSHAPE
ELECTRIC THINKING

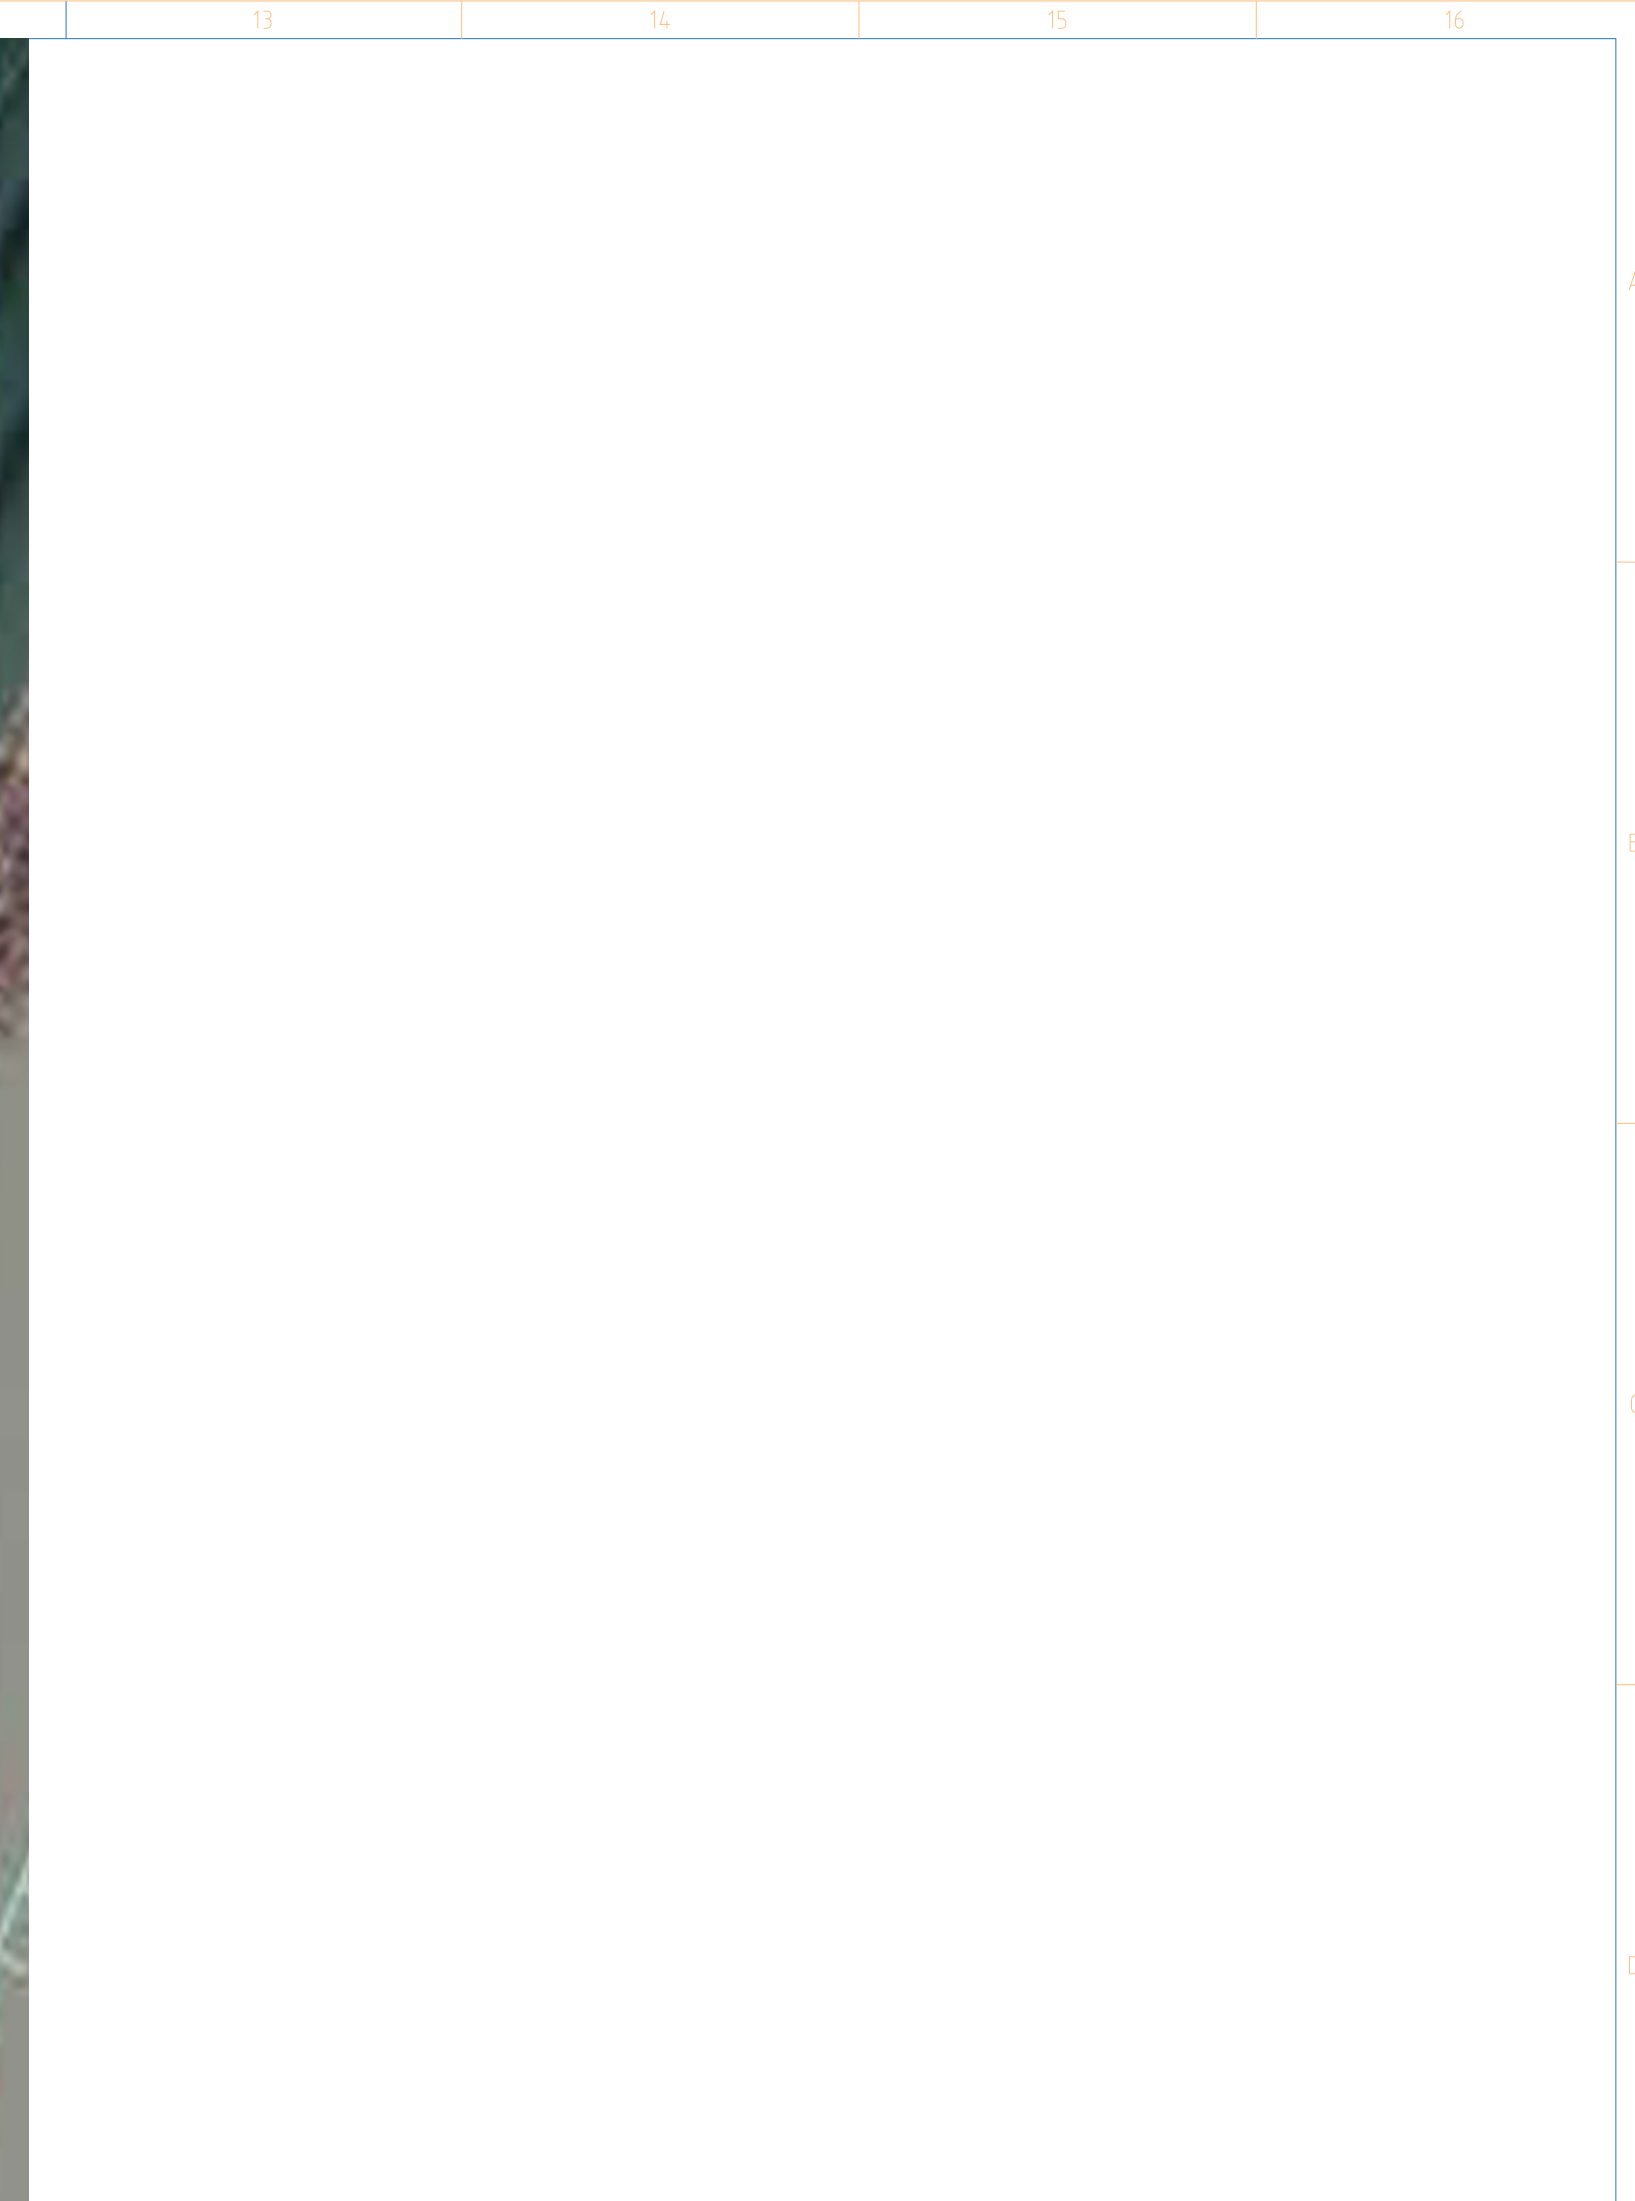

Regione Emilia Romagna Provincia di Ferrara Comune di Terre del Reno		PARCO FOTOVOLTAICO E RELATIVE OPERE DI CONNESSIONE ALLA RTN DI POTENZA PARI A 76,375 MW NEL COMUNE DI TERRE DEL RENO (FE).	
PROGETTISTA INCARICATO: Ing. Riccardo Clementi Tel. 346 130 0807 Pec: riccardo.clementi@ingpec.eu		Scala - Formato A1		Titolo elaborato: Elettrodotto a 36 kV	
TECNICI COINVOLTI Ing. Riccardo Clementi		CODICE ELABORATO <table><tr><td>PROGETTO</td><td>CLASSE</td><td>TIPO</td><td>PROG.</td></tr><tr><td>1018</td><td>PAUR2</td><td>D</td><td>24</td></tr></table>				PROGETTO	CLASSE	TIPO	PROG.	1018	PAUR2	D	24	
PROGETTO	CLASSE	TIPO	PROG.	
1018	PAUR2	D	24	
		<table><tr><td>Rev.</td><td>Data</td><td>Descrizione</td><td>Redige</td><td>Verifica</td><td>Approva</td></tr><tr><td>00</td><td>07/25</td><td>Prima emissione</td><td>DF</td><td>RM</td><td>RC</td></tr><tr><td>01</td><td>12/25</td><td>Seconda emissione</td><td>MZ</td><td>RM</td><td>RC</td></tr><tr><td>02</td><td></td><td></td><td></td><td></td><td></td></tr><tr><td>03</td><td></td><td></td><td></td><td></td><td></td></tr><tr><td>04</td><td></td><td></td><td></td><td></td><td></td></tr><tr><td>05</td><td></td><td></td><td></td><td></td><td></td></tr><tr><td>06</td><td></td><td></td><td></td><td></td><td></td></tr></table>				Rev.	Data	Descrizione	Redige	Verifica	Approva	00	07/25	Prima emissione	DF	RM	RC	01	12/25	Seconda emissione	MZ	RM	RC	02						03						04						05						06					
Rev.	Data	Descrizione	Redige	Verifica	Approva	
00	07/25	Prima emissione	DF	RM	RC	
01	12/25	Seconda emissione	MZ	RM	RC	
02	
03	
04	
05	
06	
GESTORE RETE ELETTRICA		SOCIETA' PROPONENTE: DELTA GEMINI S.R.L. VIA BERNINA 7 – 20158 - MILANO PEC: deltagemini@tiscali.it REA: MI - 2652387 P.iva 12299790969		SOCIETA' di PROGETTAZIONE: GRID SHAPE S.R.L. PEC: amministrazione@pec.gridshape.it REA: PD-481013 P.iva 05631900288	