



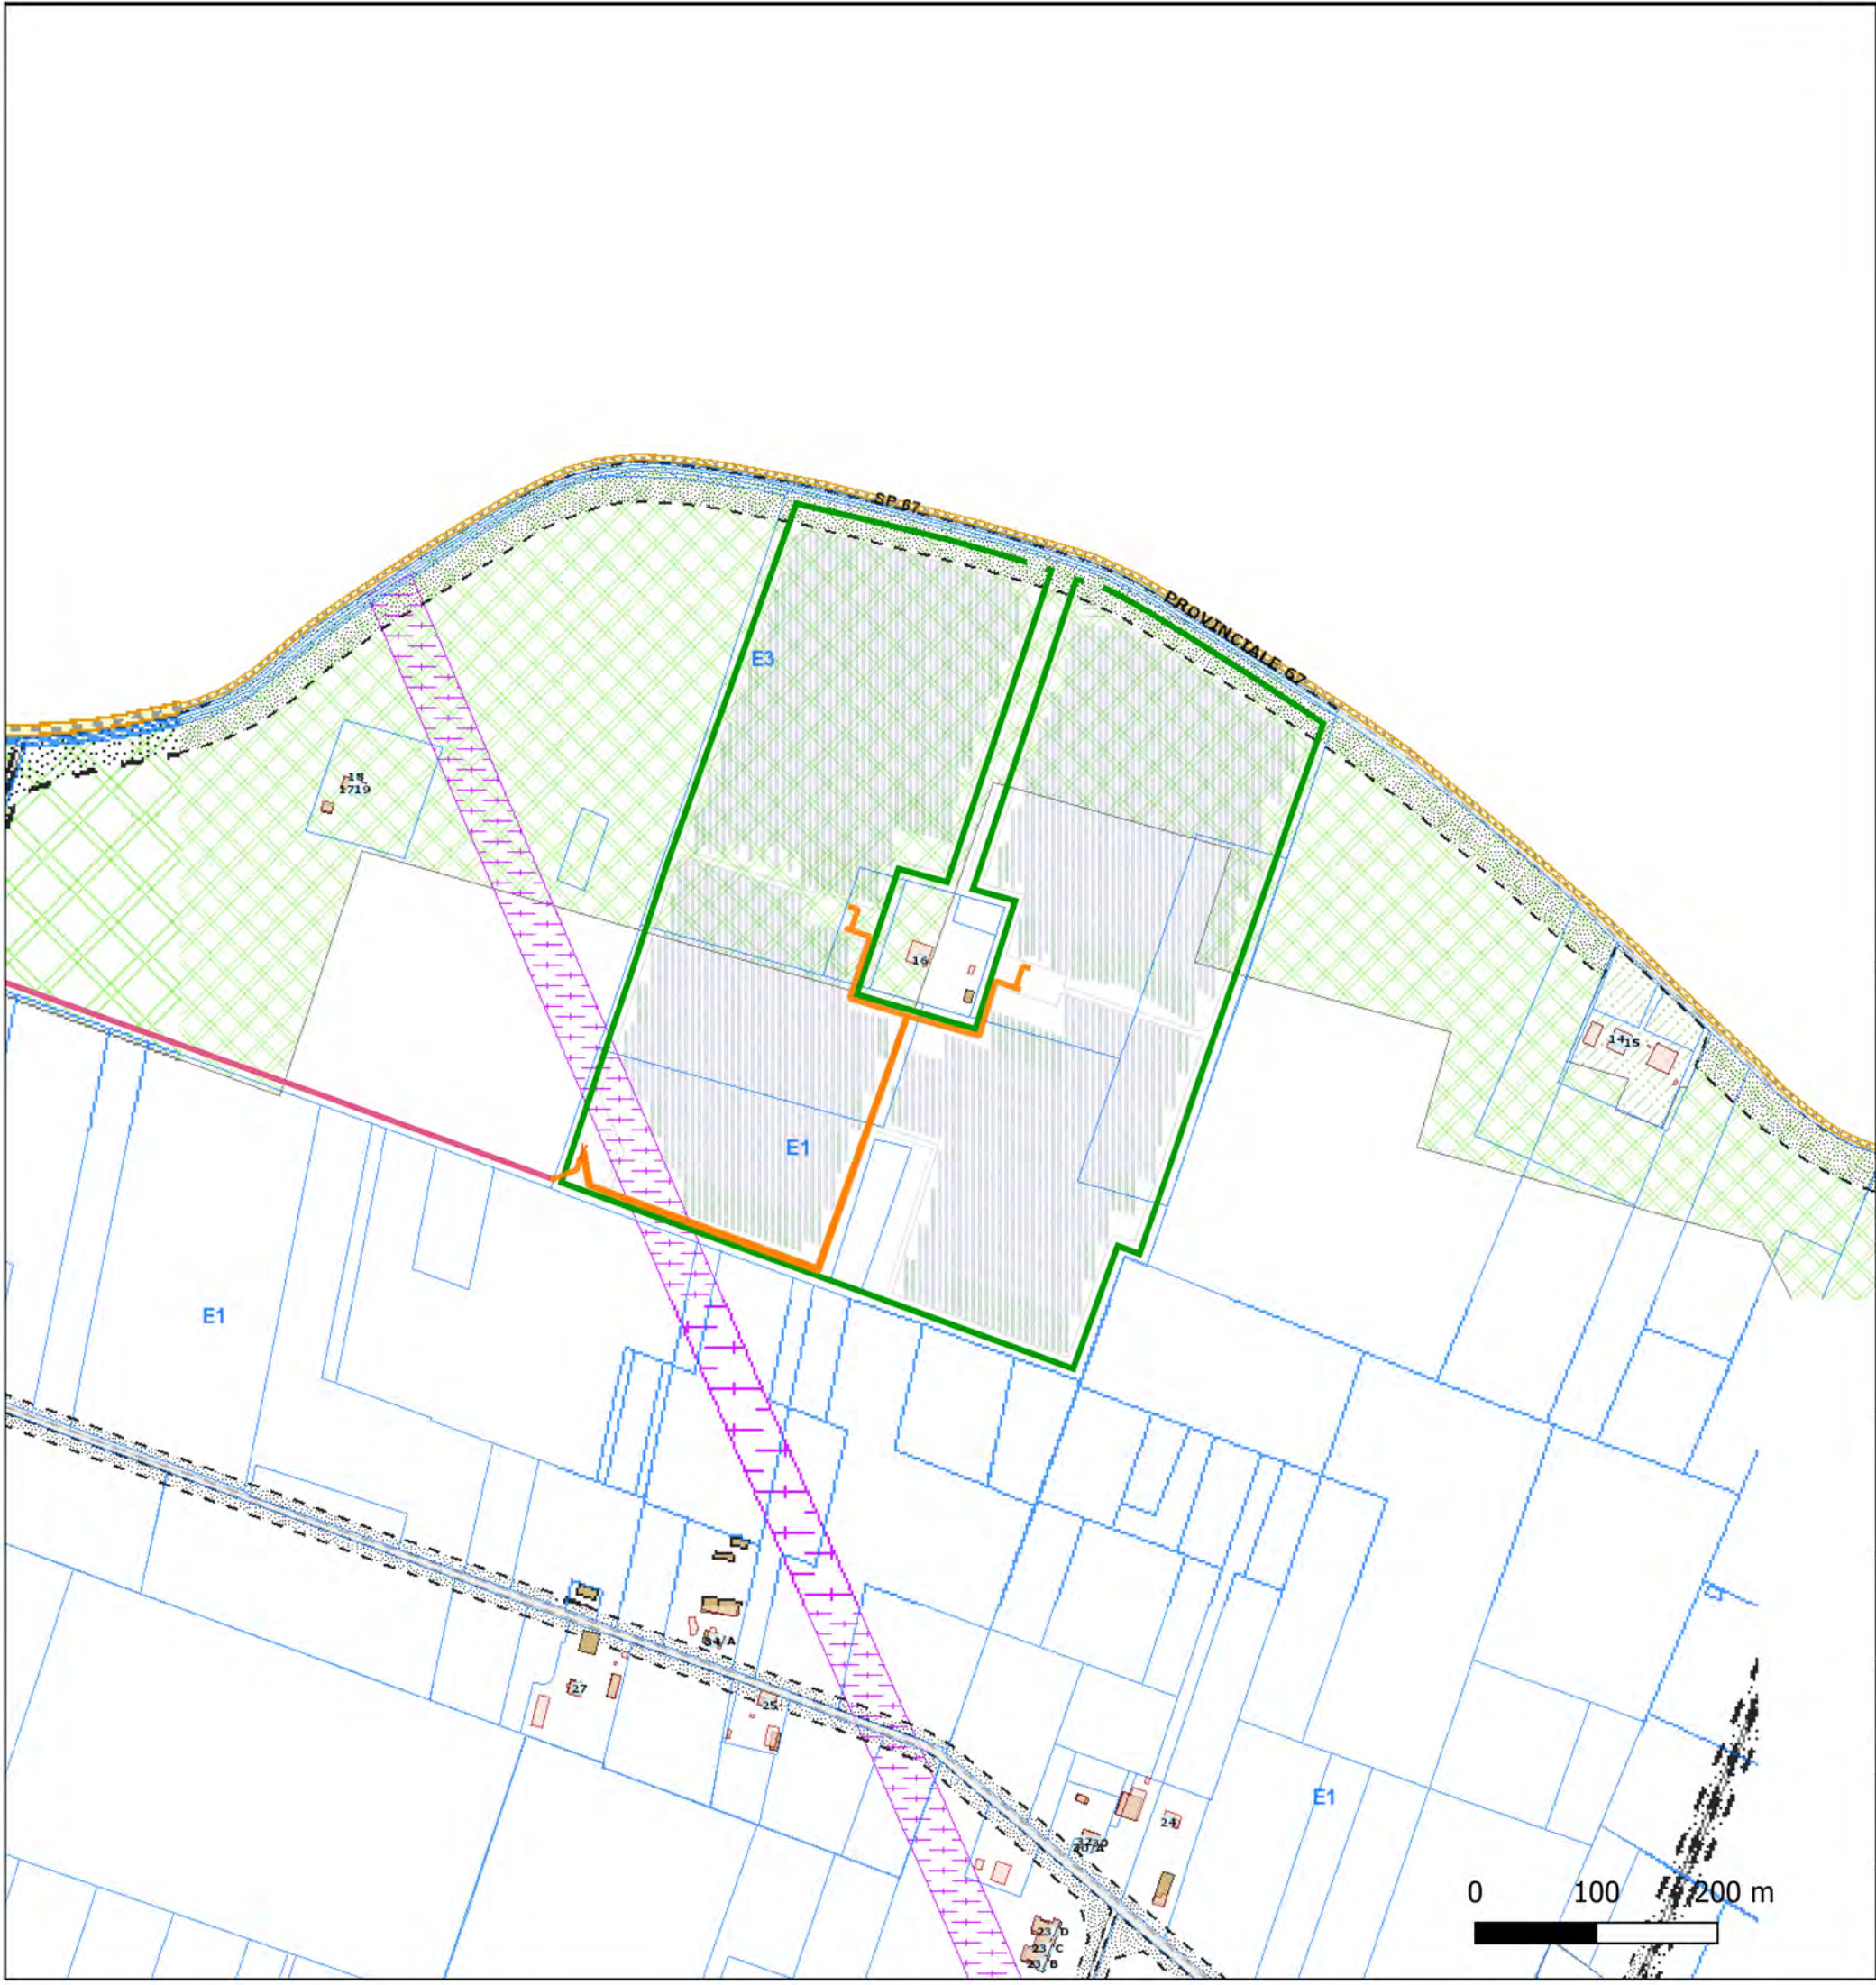

KEYMAP

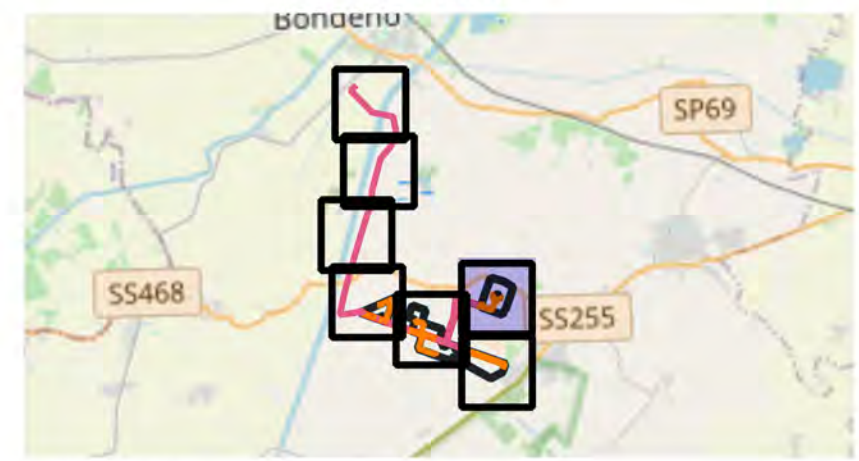

Scala 1:150000

LEGENDA:

Nuova SE bondeno 132/36 kV

Cavidotto dentro e fuori impianto

DENTRO AREA

FUORI AREA

Mitigazione

r_emi.ro.Giunta - Prot. 07/01/2026. 0003259. E

TITOLO ELABORATO:

Inquadramento impianto -
Cartografia comunale vigente

Nome progetto:

PARCO FOTOVOLTAICO E RELATIVE
OPERE DI CONNESSIONE ALLA RTN DI
POTENZA PARI A 76,375 MW NEL
COMUNE DI TERRE DEL RENO (FE).

Codice:

1018-PAUR2-D40-00

Rev: 0

Data: 15/12/2025

Formato: A3

Pag. 1

Società di progettazione:


Produttore:

GridSHAPE
ELECTRIC THINKING


DELTA GEMINI S.R.L.
VIA BERNINA 7 - 20158 - MILANO
PEC: deltageminisrl@lamiaptec.it
REA: MI - 2652387 P.iva 12299790969

Questo documento contiene informazioni di proprietà GRID SHAPE S.r.l. e deve essere utilizzato esclusivamente dal destinatario in relazione alle finalità per le quali è stato ricevuto. E' vietata qualsiasi forma di riproduzione o di divulgazione senza l'esplicito consenso di GRID SHAPE S.r.l.

This document contains information proprietary to GRID SHAPES S.r.l. and it will have to be used exclusively for the purposes for which it has been furnished. Whichever shape of spreading or reproduction without the written permission of GRID SHAPE S.r.l. is prohibit.

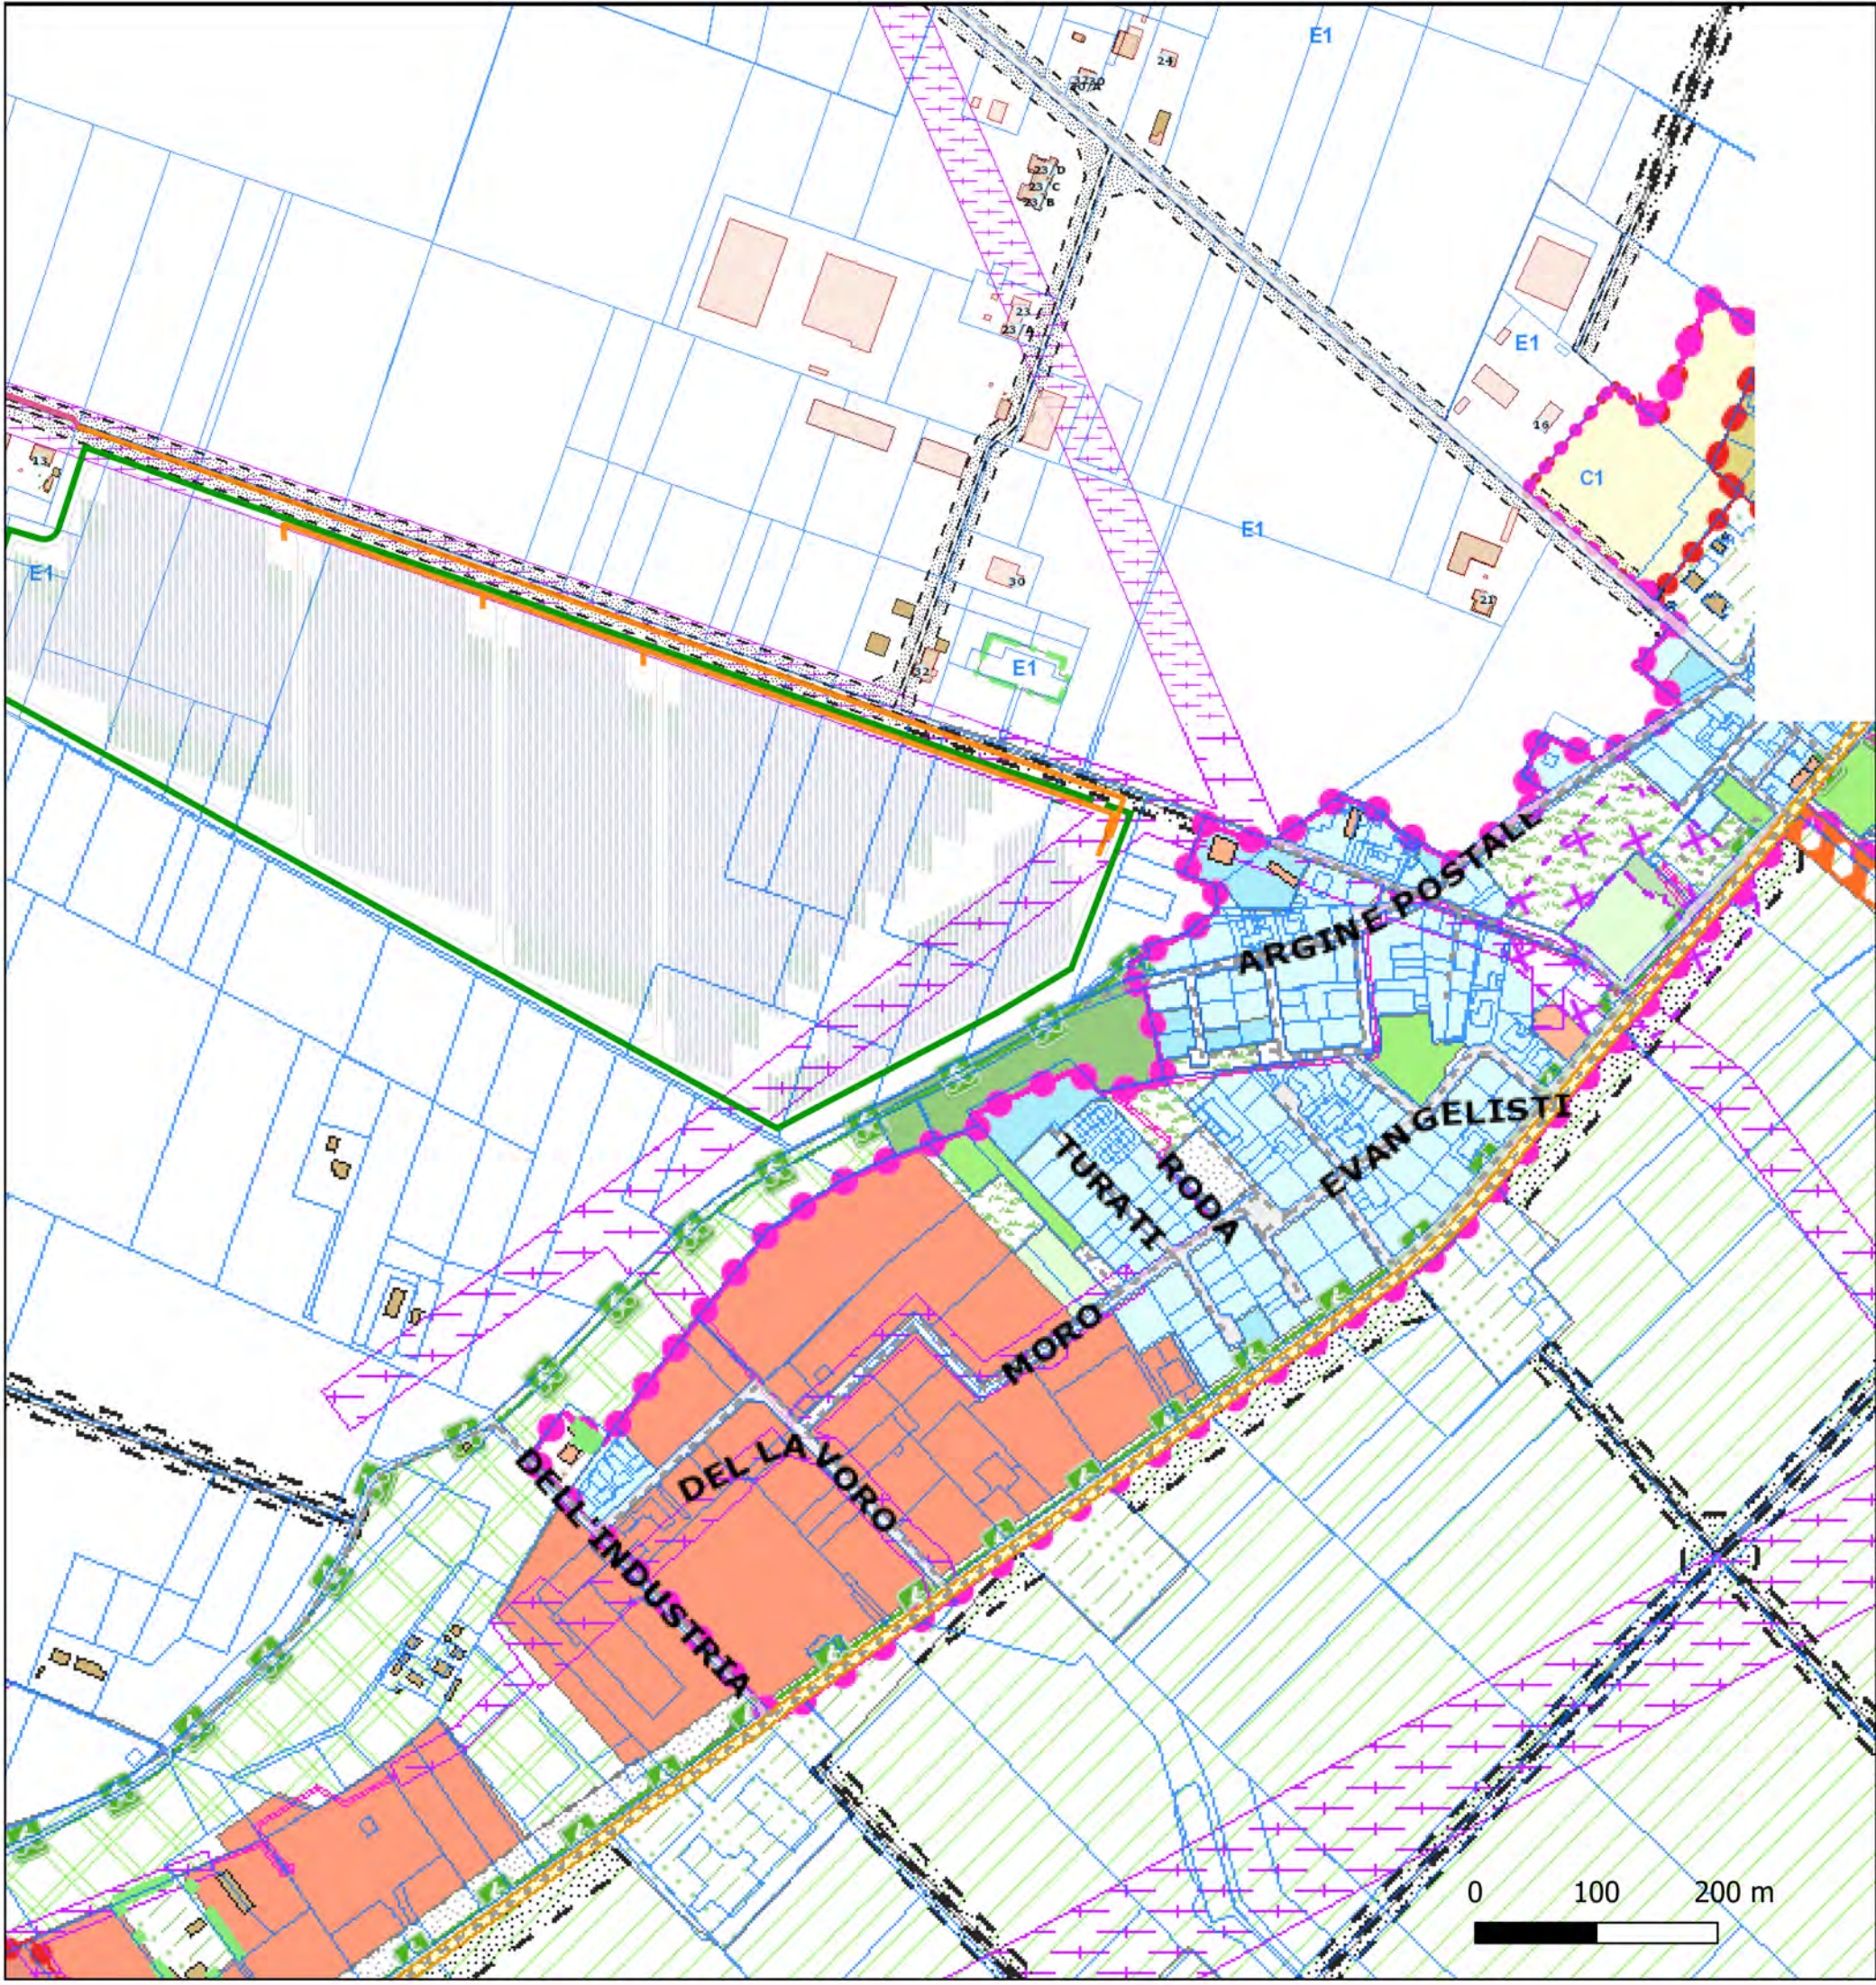

KEYMAP

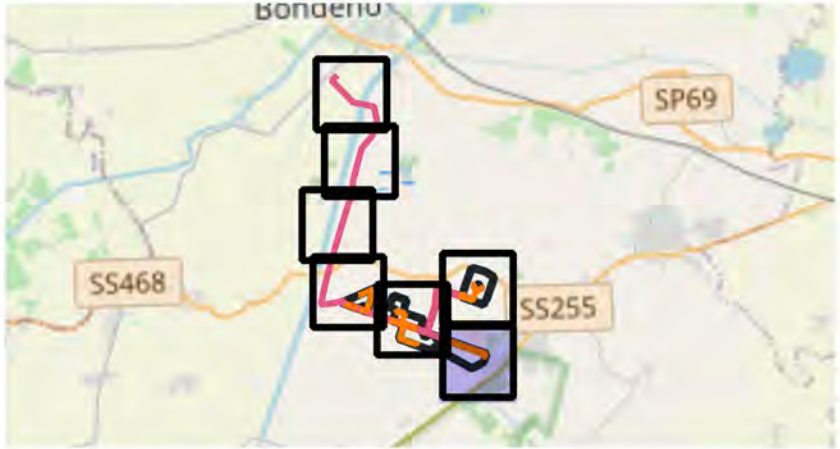

Scala 1:150000

LEGENDA:

Nuova SE bondeno 132/36 kV

Cavidotto dentro e fuori impianto

DENTRO AREA

FUORI AREA

Mitigazione



TITOLO ELABORATO:

Inquadramento impianto -
Cartografia comunale vigente

Nome progetto:

PARCO FOTOVOLTAICO E RELATIVE
OPERE DI CONNESSIONE ALLA RTN DI
POTENZA PARI A 76,375 MW NEL
COMUNE DI TERRE DEL RENO (FE).

Codice:

1018-PAUR2-D40-00

Rev: 0

Data: 15/12/2025

Formato: A3

Pag. 2

Società di progettazione:


Produttore:

GridSHAPE
ELECTRIC THINKING


DELTA GEMINI S.R.L.
VIA BERNINA 7 – 20158 - MILANO
PEC: deltageminisrl@lamiapcc.it
REA: MI - 2652387 P.iva 12299790969

Questo documento contiene informazioni di proprietà GRID SHAPE S.r.l. e deve essere utilizzato esclusivamente dal destinatario in relazione alle finalità per le quali è stato ricevuto. E' vietata qualsiasi forma di riproduzione o di divulgazione senza l'esplicito consenso di GRID SHAPE S.r.l.

This document contains information proprietary to GRID SHAPES S.r.l. and it will have to be used exclusively for the purposes for which it has been furnished. Whichever shape of spreading or reproduction without the written permission of GRID SHAPE S.r.l. is prohibit.

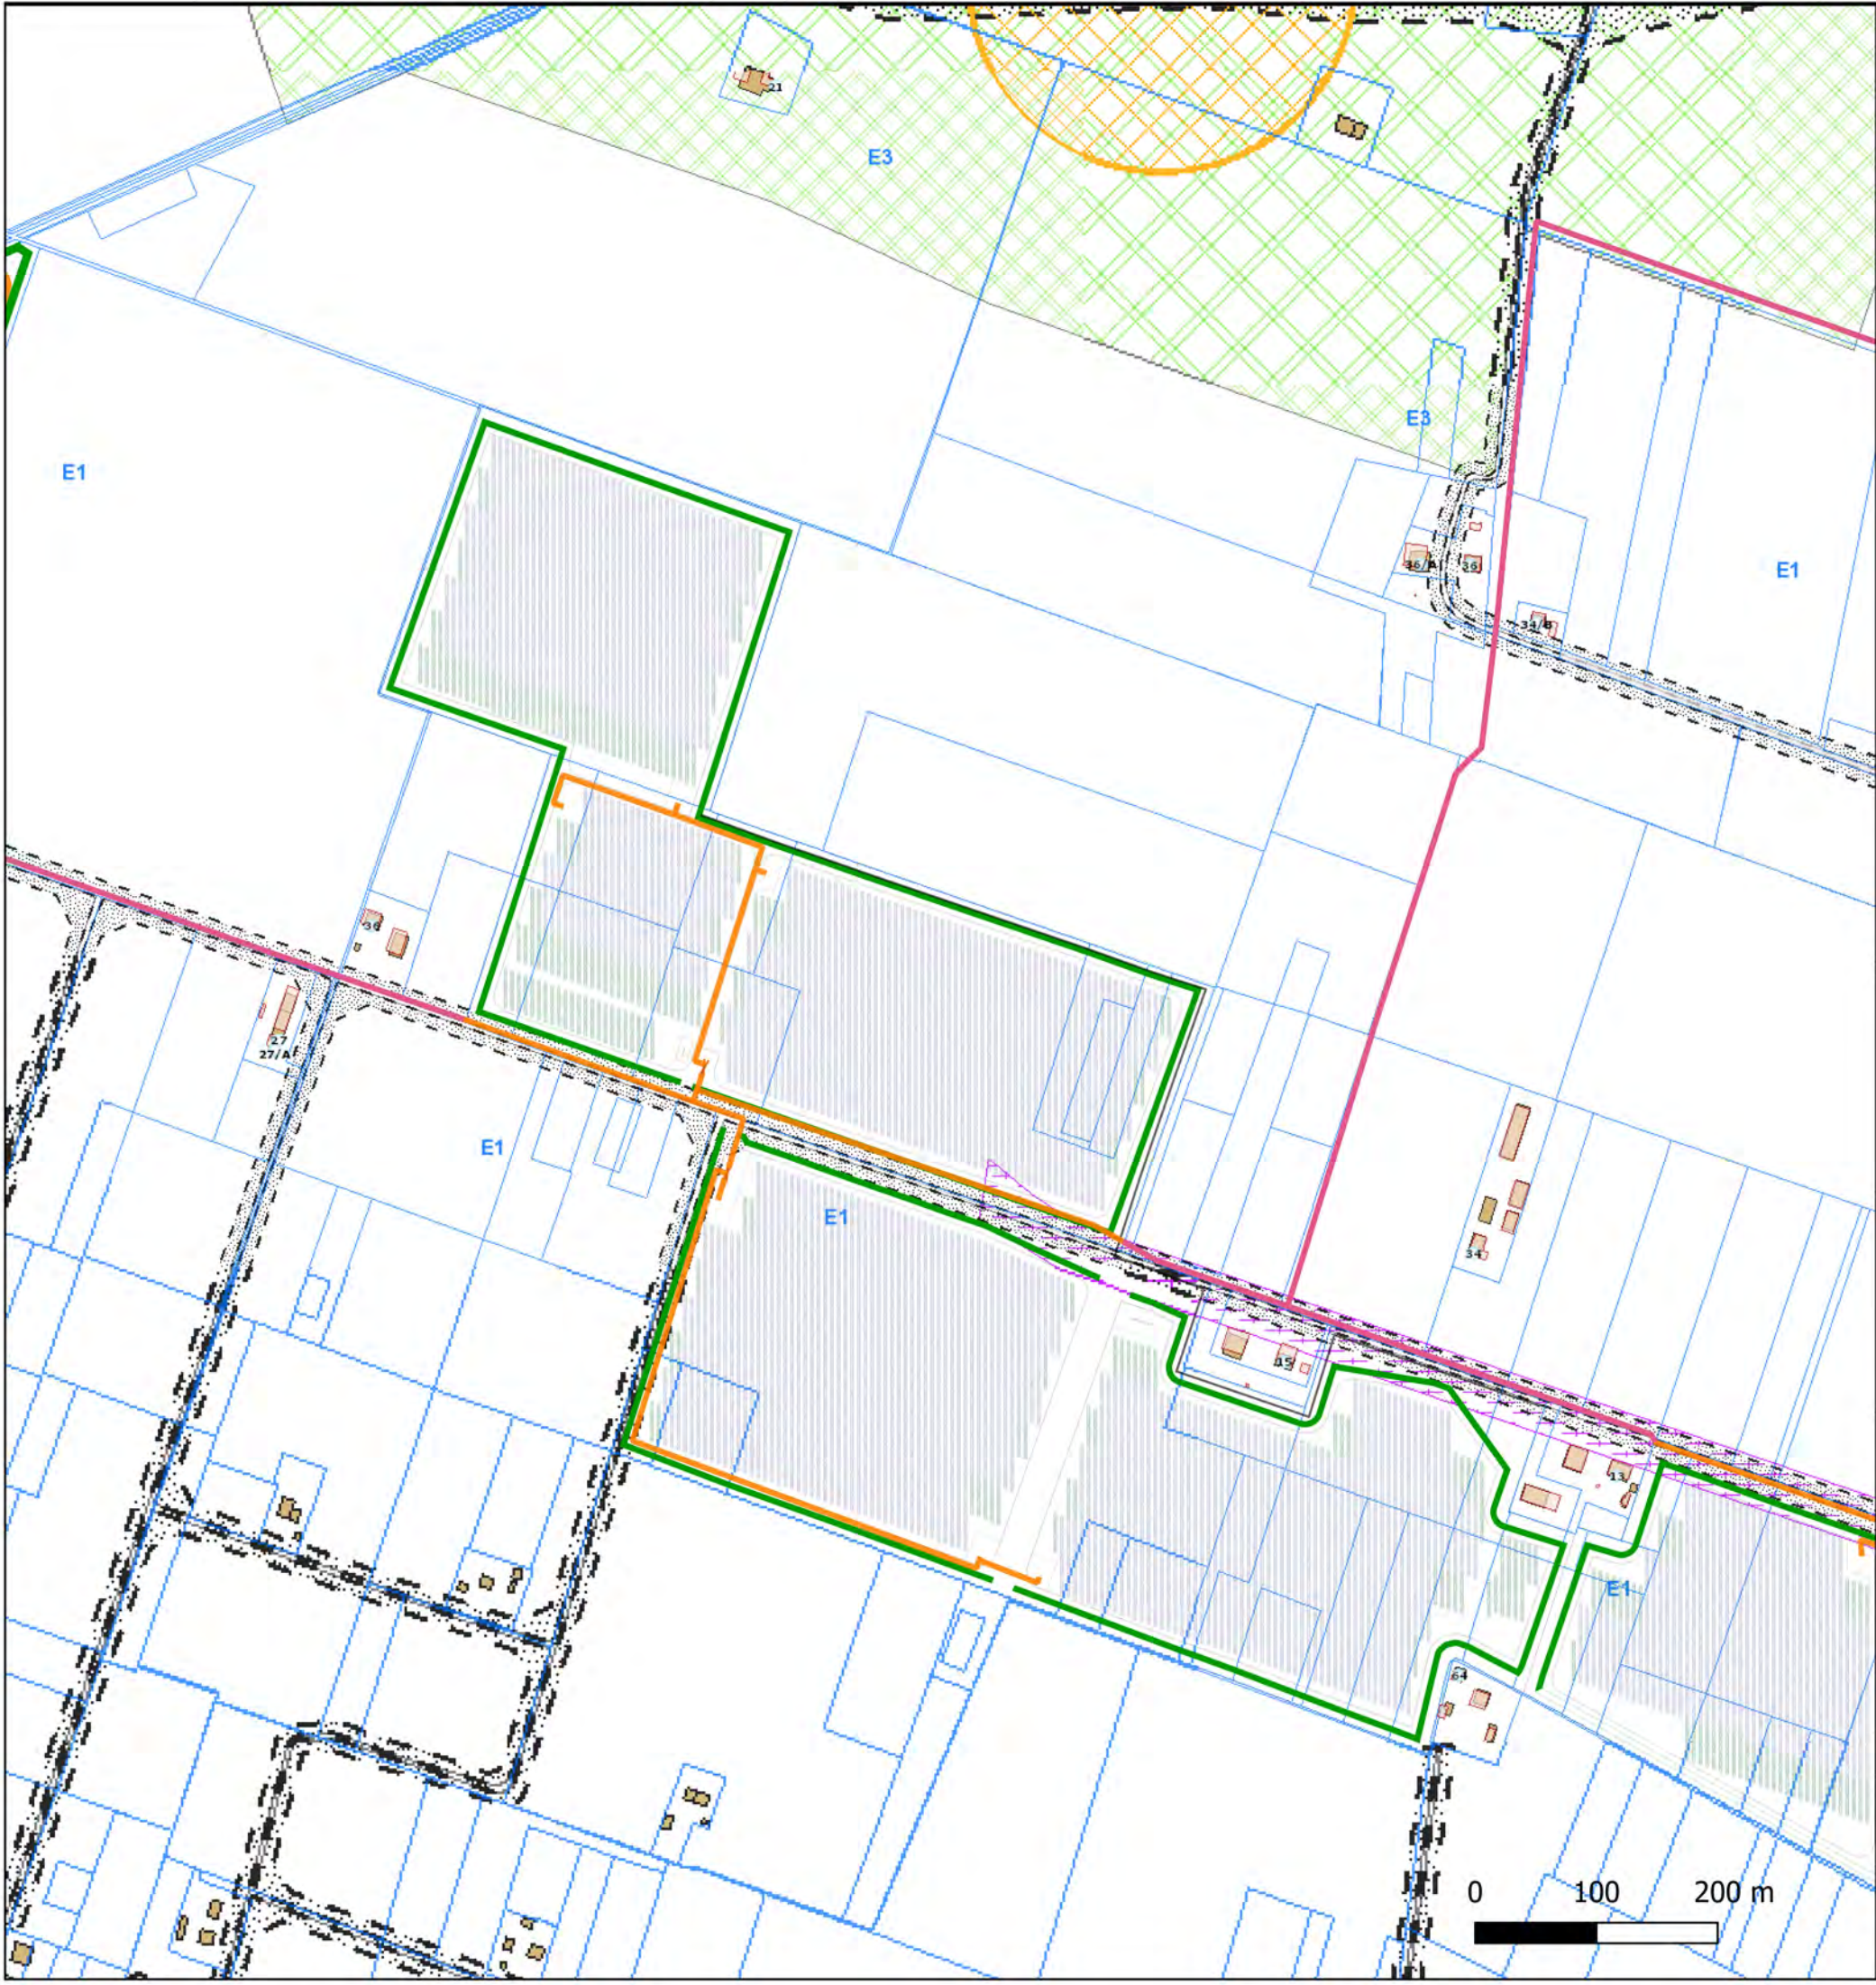

KEYMAP

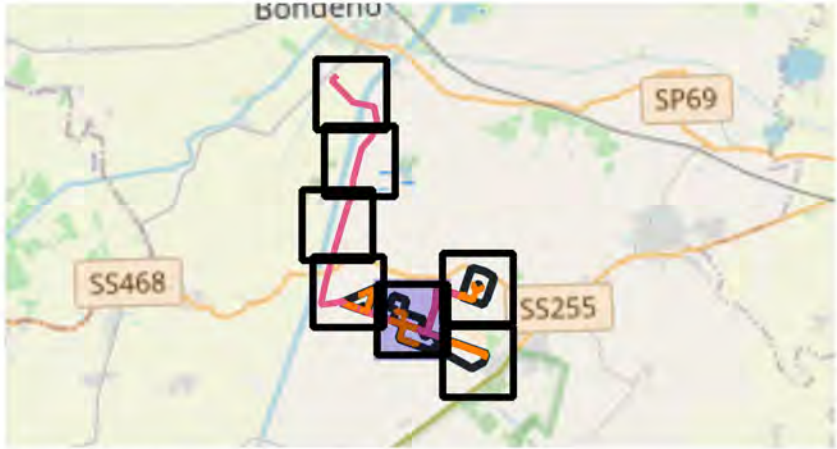

Scala 1:150000

LEGENDA:

Nuova SE bondeno 132/36 kV

Cavidotto dentro e fuori impianto

DENTRO AREA

FUORI AREA

Mitigazione



TITOLO ELABORATO:

Inquadramento impianto -
Cartografia comunale vigente

Nome progetto:

PARCO FOTOVOLTAICO E RELATIVE
OPERE DI CONNESSIONE ALLA RTN DI
POTENZA PARI A 76,375 MW NEL
COMUNE DI TERRE DEL RENO (FE).

Codice:

1018-PAUR2-D40-00

Rev: 0

Data: 15/12/2025

Formato: A3

Pag. 3

Società di progettazione:


Produttore:

GridSHAPE
ELECTRIC THINKING


DELTA GEMINI S.R.L.
VIA BERNINA 7 – 20158 - MILANO
PEC: deltageminisrl@lamiapec.it
REA: MI - 2652387 P.iva 12299790969

Questo documento contiene informazioni di proprietà GRID SHAPE S.r.l. e deve essere utilizzato esclusivamente dal destinatario in relazione alle finalità per le quali è stato ricevuto. E' vietata qualsiasi forma di riproduzione o di divulgazione senza l'esplicito consenso di GRID SHAPE S.r.l.

This document contains information proprietary to GRID SHAPES S.r.l. and it will have to be used exclusively for the purposes for which it has been furnished. Whichever shape of spreading or reproduction without the written permission of GRID SHAPE S.r.l. is prohibit.

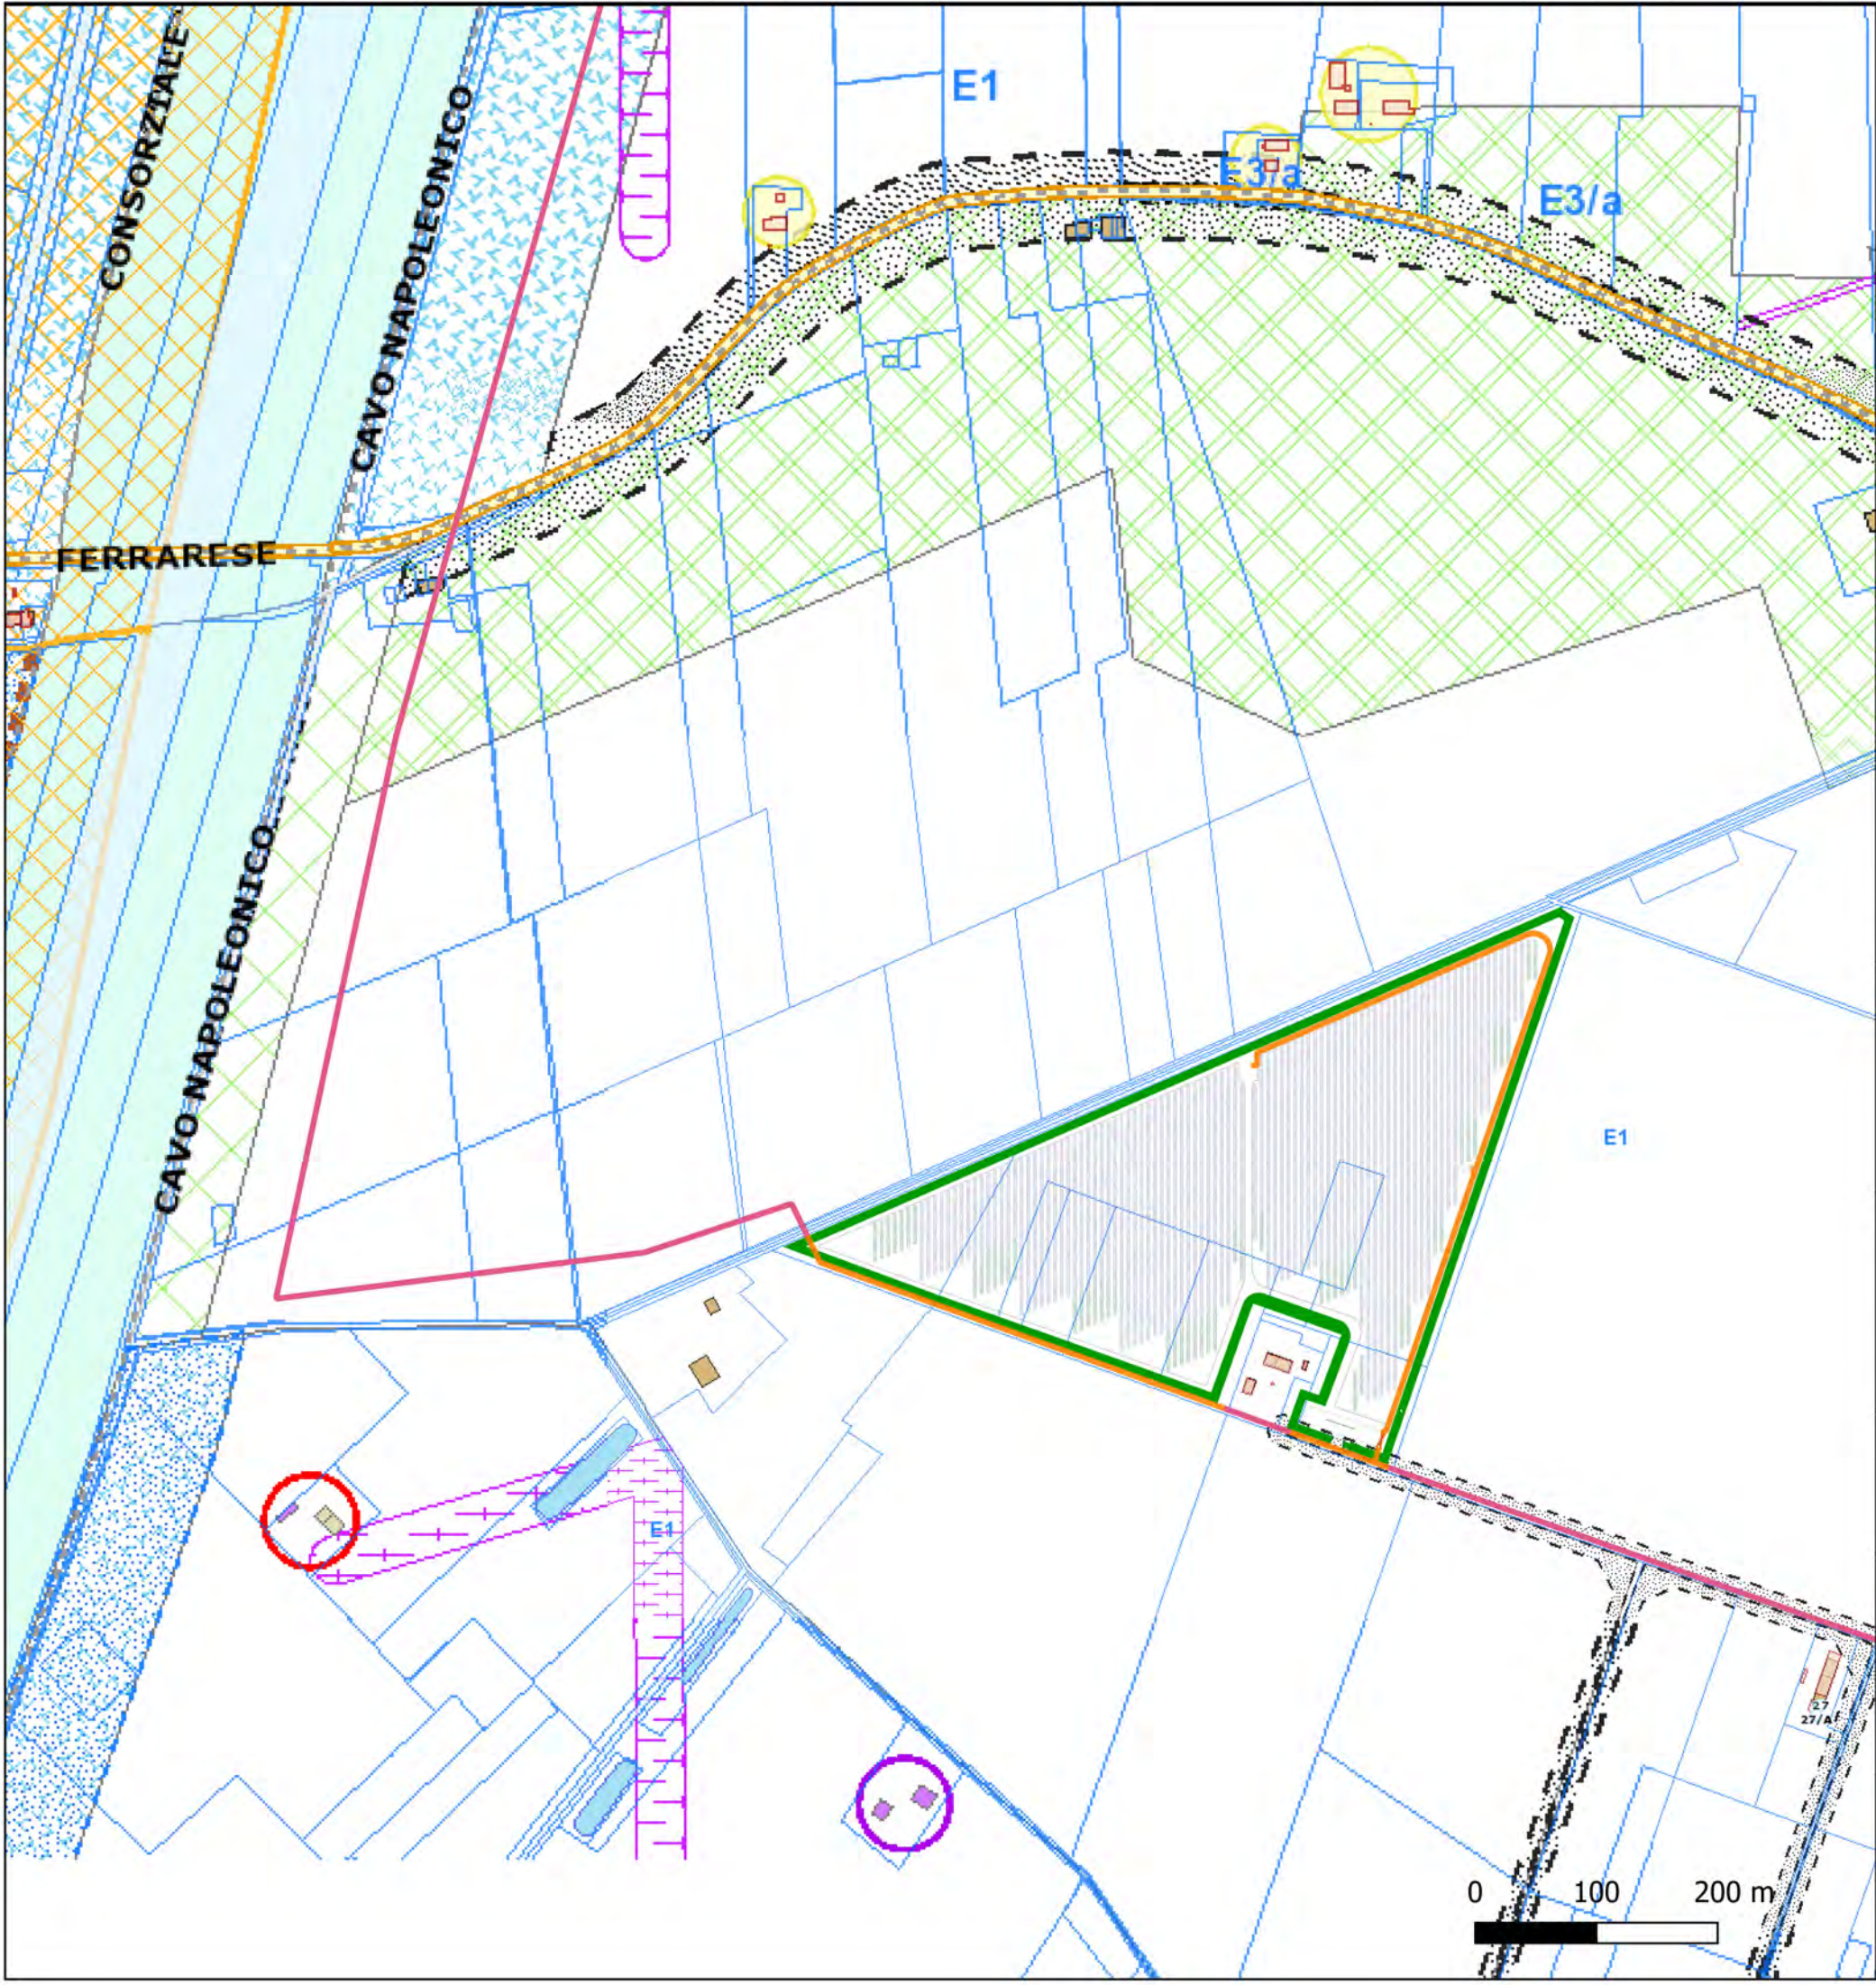

KEYMAP

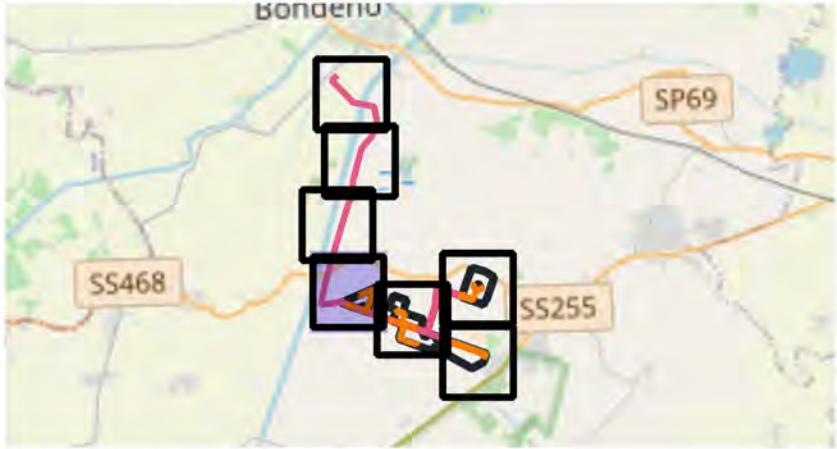

Scala 1:150000

LEGENDA:

Nuova SE bondeno 132/36 kV

Cavidotto dentro e fuori impianto

DENTRO AREA

FUORI AREA

Mitigazione



TITOLO ELABORATO:

Inquadramento impianto -
Cartografia comunale vigente

Nome progetto:

PARCO FOTOVOLTAICO E RELATIVE
OPERE DI CONNESSIONE ALLA RTN DI
POTENZA PARI A 76,375 MW NEL
COMUNE DI TERRE DEL RENO (FE).

Codice:

1018-PAUR2-D40-00

Rev: 0

Data: 15/12/2025

Formato: A3

Pag. 4

Società di progettazione:


Produttore:

GridSHAPE
ELECTRIC THINKING


DELTA GEMINI S.R.L.
VIA BERNINA 7 - 20158 - MILANO
PEC: deltageminisrl@lamiapec.it
REA: MI - 2652387 P.iva 12299790969

Questo documento contiene informazioni di proprietà GRID SHAPE S.r.l. e deve essere utilizzato esclusivamente dal destinatario in relazione alle finalità per le quali è stato ricevuto. E' vietata qualsiasi forma di riproduzione o di divulgazione senza l'esplicito consenso di GRID SHAPE S.r.l.

This document contains information proprietary to GRID SHAPES S.r.l. and it will have to be used exclusively for the purposes for which it has been furnished. Whichever shape of spreading or reproduction without the written permission of GRID SHAPE S.r.l. is prohibit.

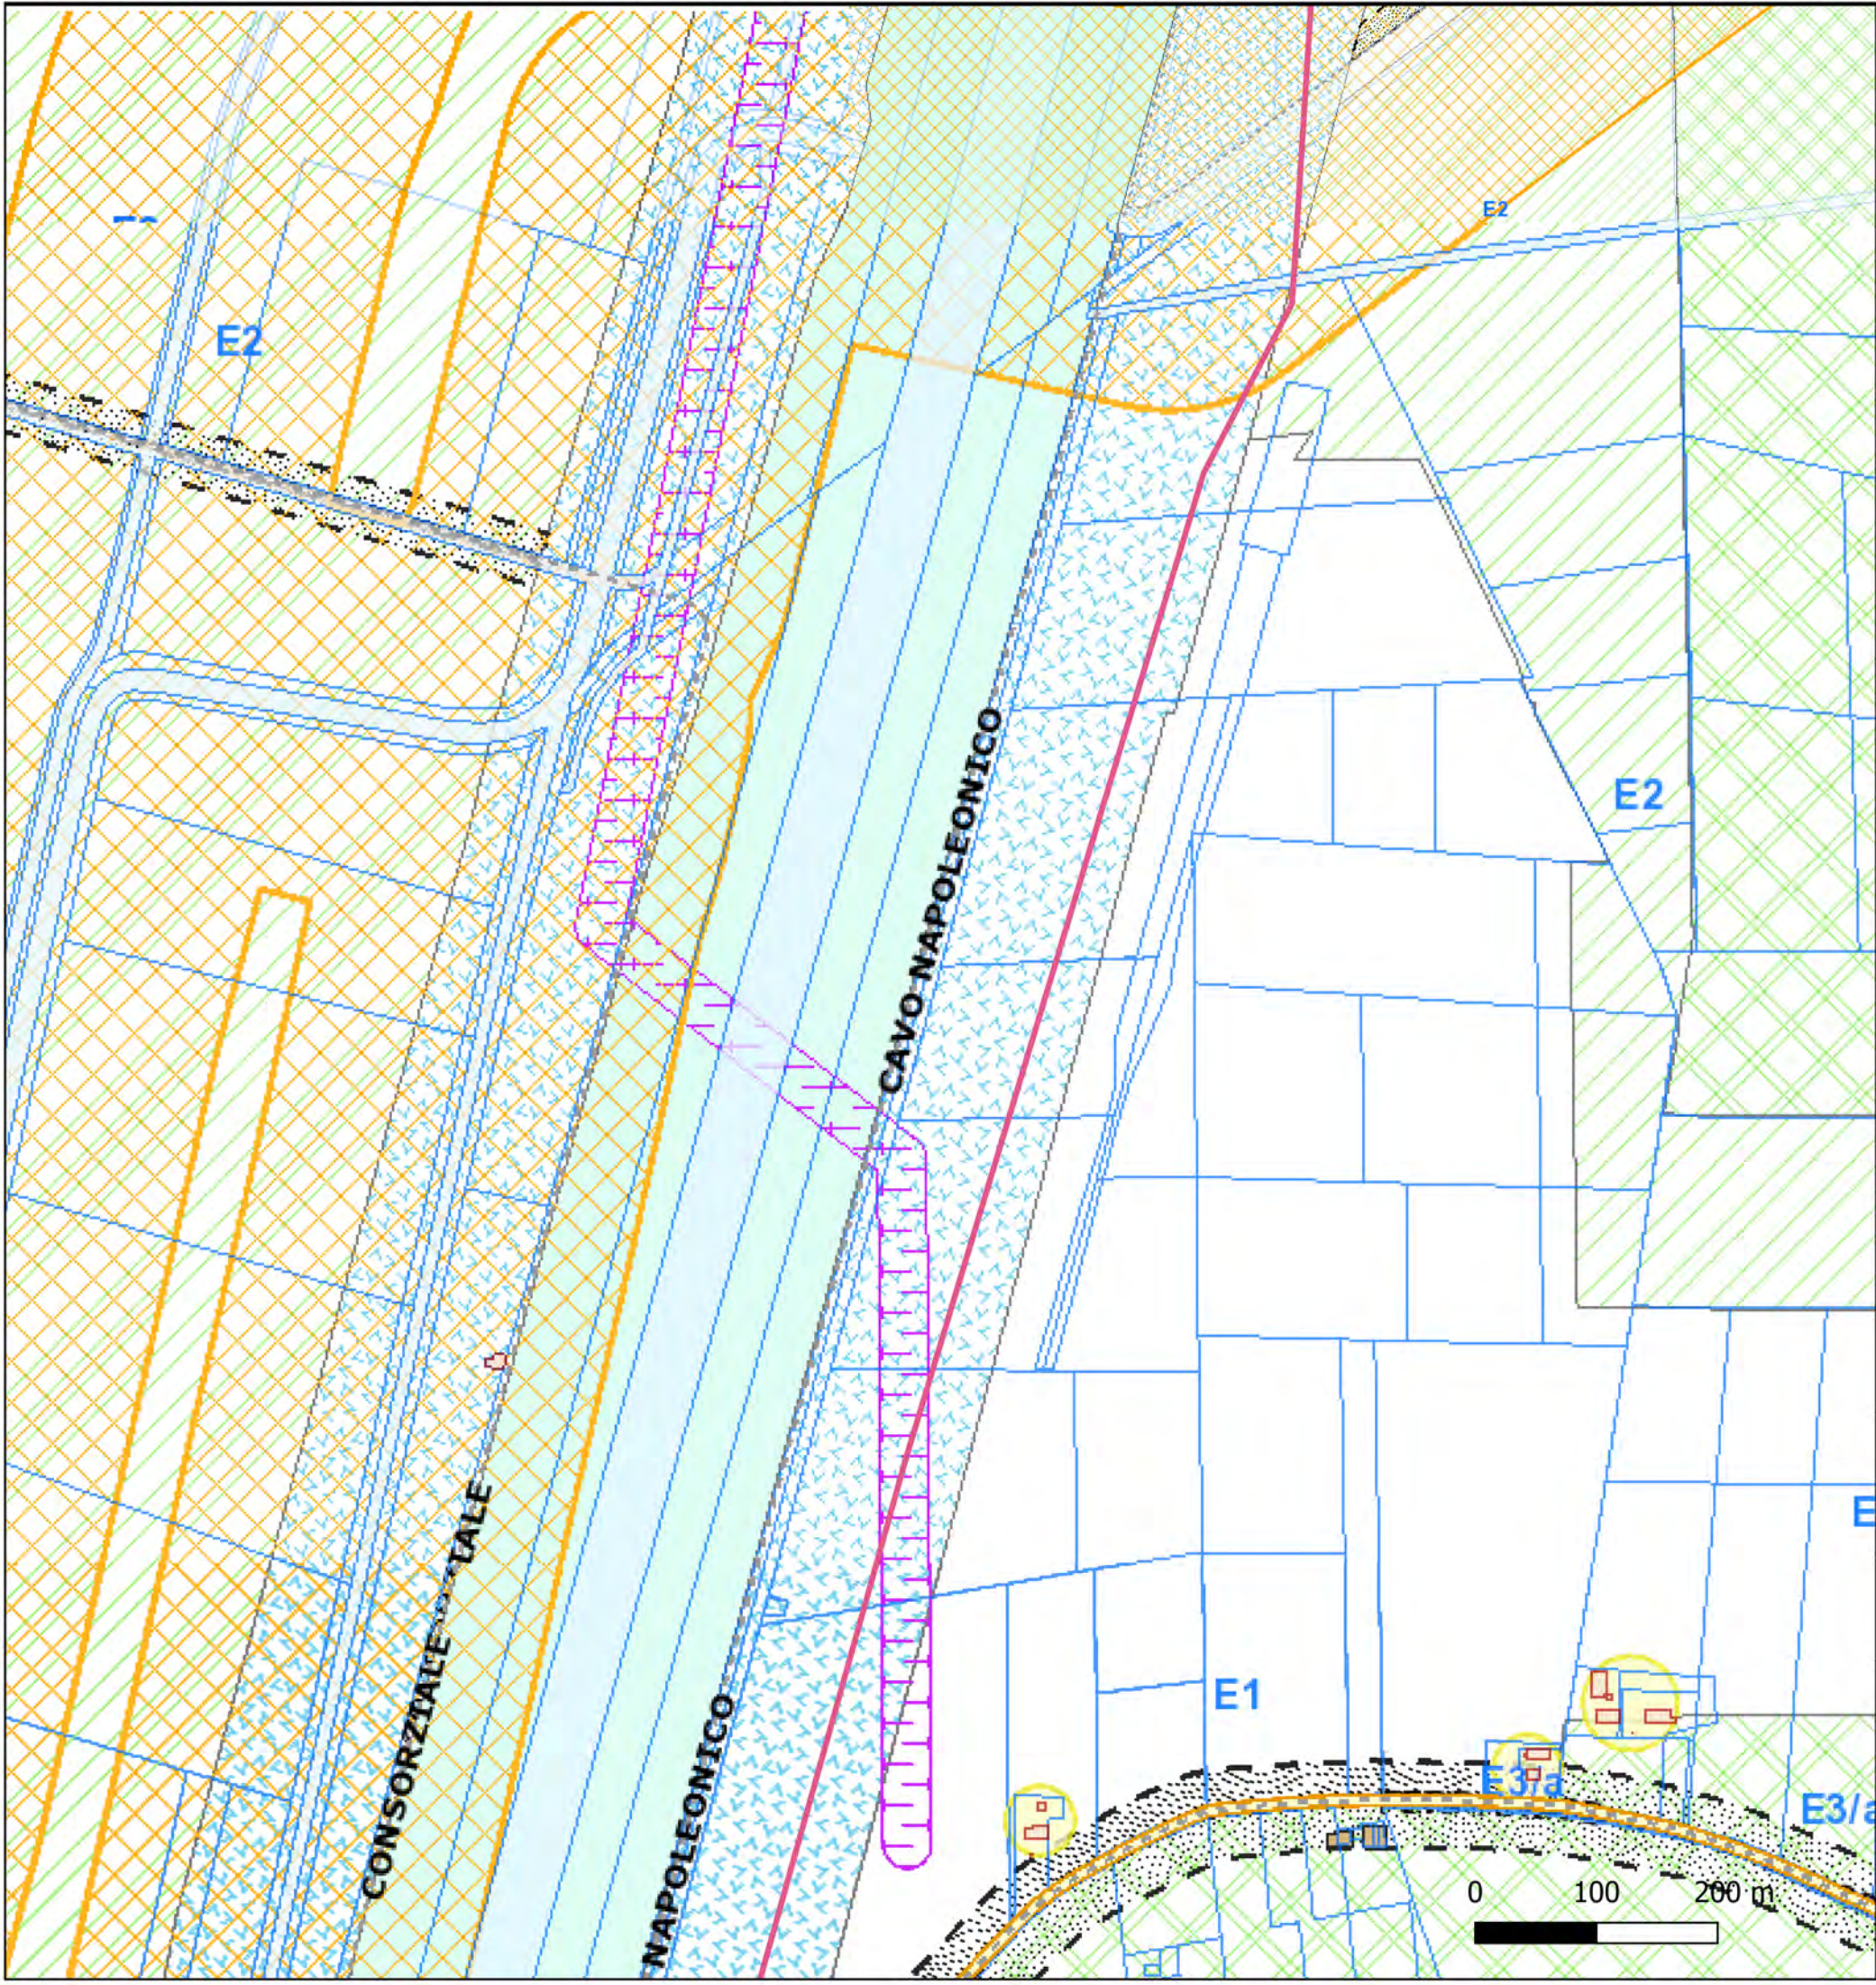

KEYMAP

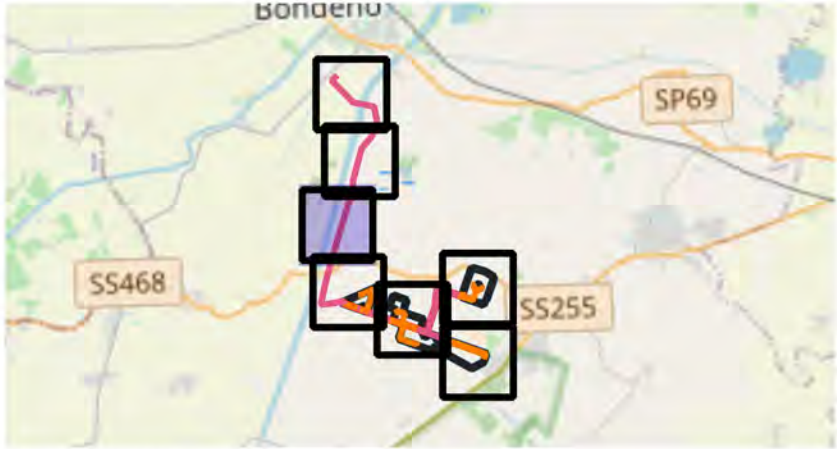

Scala 1:150000

LEGENDA:

Nuova SE bondeno 132/36 kV

Cavidotto dentro e fuori impianto

DENTRO AREA

FUORI AREA

Mitigazione



TITOLO ELABORATO:

Inquadramento impianto -
Cartografia comunale vigente

Nome progetto:

PARCO FOTOVOLTAICO E RELATIVE
OPERE DI CONNESSIONE ALLA RTN DI
POTENZA PARI A 76,375 MW NEL
COMUNE DI TERRE DEL RENO (FE).

Codice:

1018-PAUR2-D40-00

Rev: 0

Data: 15/12/2025

Formato: A3

Pag. 5

Società di progettazione:


Produttore:

GridSHAPE
ELECTRIC THINKING


DELTA GEMINI S.R.L.
VIA BERNINA 7 – 20158 - MILANO
PEC: deltageminisrl@lamiapec.it
REA: MI - 2652387 P.iva 12299790969

Questo documento contiene informazioni di proprietà GRID SHAPE S.r.l. e deve essere utilizzato esclusivamente dal destinatario in relazione alle finalità per le quali è stato ricevuto. E' vietata qualsiasi forma di riproduzione o di divulgazione senza l'esplicito consenso di GRID SHAPE S.r.l.

This document contains information proprietary to GRID SHAPES S.r.l. and it will have to be used exclusively for the purposes for which it has been furnished. Whichever shape of spreading or reproduction without the written permission of GRID SHAPE S.r.l. is prohibit.

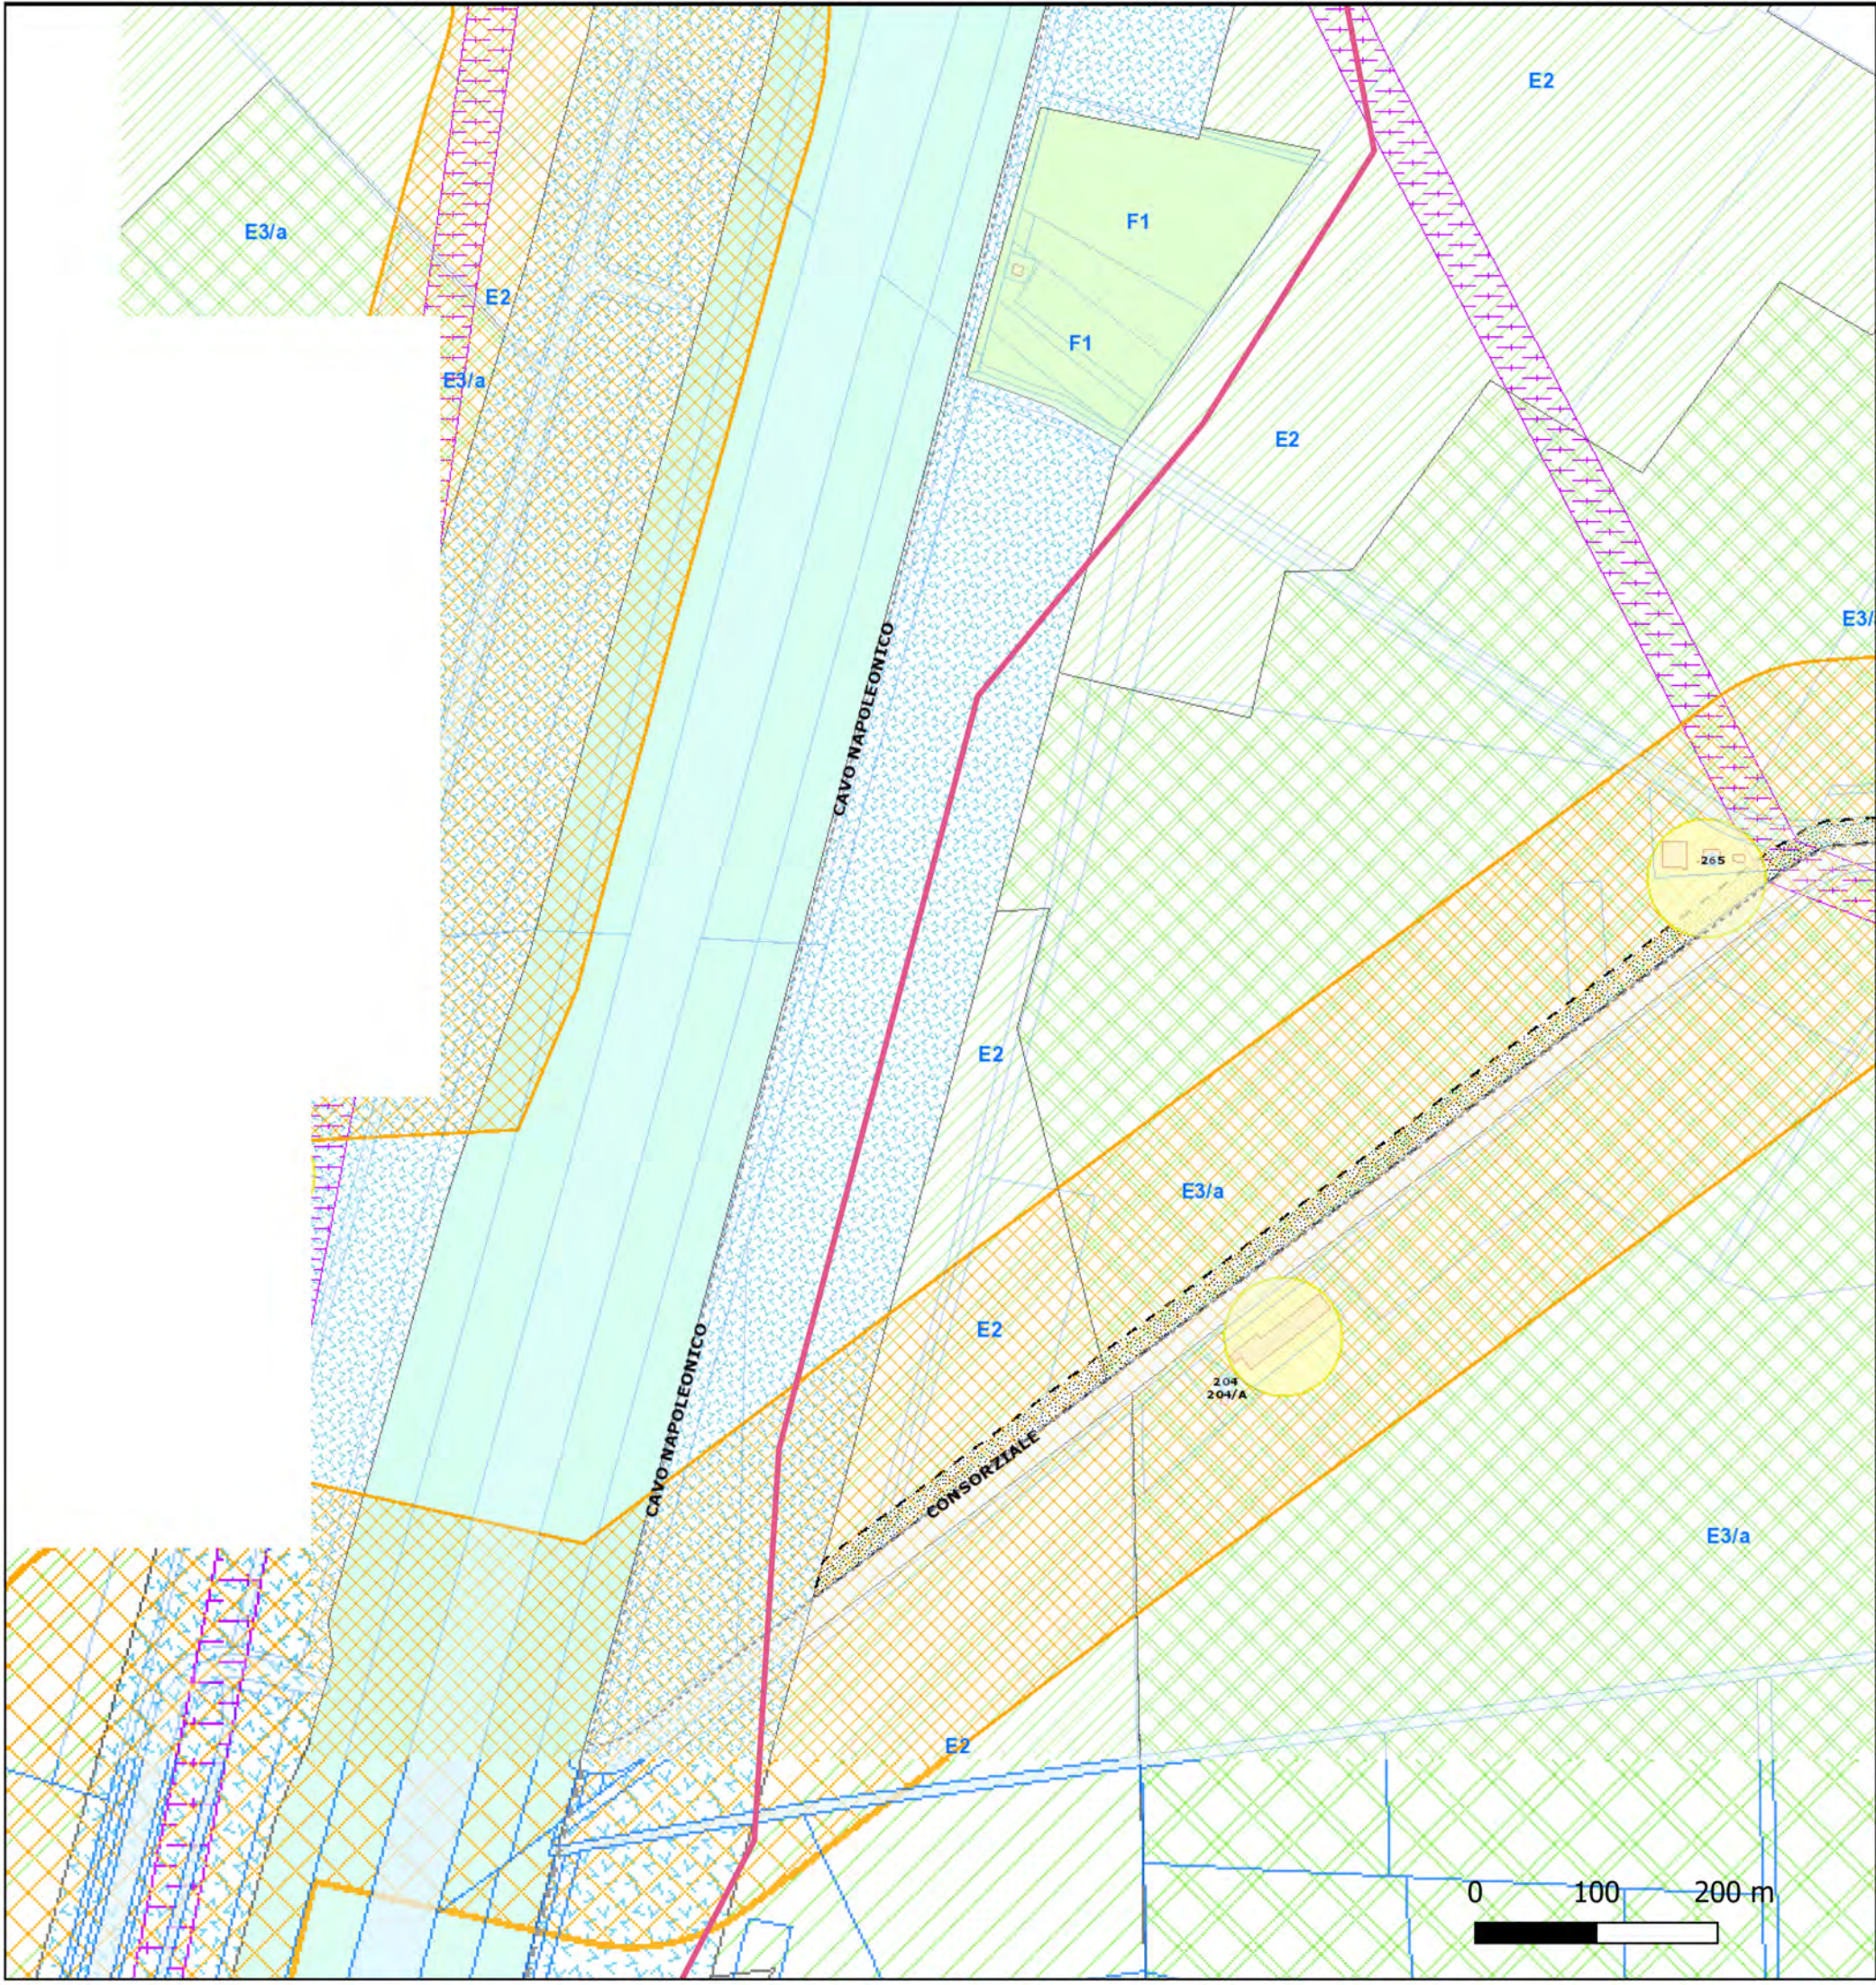

KEYMAP

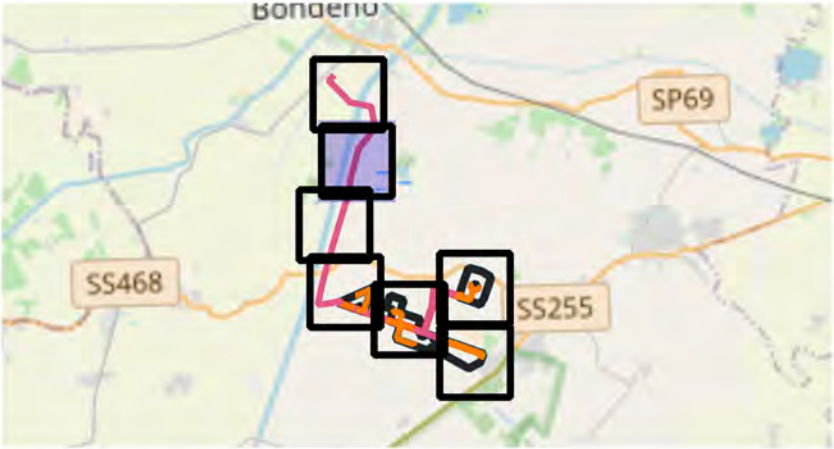

Scala 1:150000

LEGENDA:

Nuova SE bondeno 132/36 kV

Cavidotto dentro e fuori impianto

DENTRO AREA

FUORI AREA

Mitigazione

TITOLO ELABORATO:

Inquadramento impianto -
Cartografia comunale vigente

Nome progetto:

PARCO FOTOVOLTAICO E RELATIVE
OPERE DI CONNESSIONE ALLA RTN DI
POTENZA PARI A 76,375 MW NEL
COMUNE DI TERRE DEL RENO (FE).

Codice:

1018-PAUR2-D40-00

Rev: 0

Data: 15/12/2025

Formato: A3

Pag. 6

Società di progettazione:


GridSHAPE
ELECTRIC THINKING

Produttore:


DELTA GEMINI S.R.L.
VIA BERNINA 7 – 20158 - MILANO
PEC: deltageminisrl@lamiaptec.it
REA: MI - 2652387 P.iva 12299790969

Questo documento contiene informazioni di proprietà GRID SHAPE S.r.l. e deve essere utilizzato esclusivamente dal destinatario in relazione alle finalità per le quali è stato ricevuto. E' vietata qualsiasi forma di riproduzione o di divulgazione senza l'esplicito consenso di GRID SHAPE S.r.l.

This document contains information proprietary to GRID SHAPES S.r.l. and it will have to be used exclusively for the purposes for which it has been furnished. Whichever shape of spreading or reproduction without the written permission of GRID SHAPE S.r.l. is prohibit.

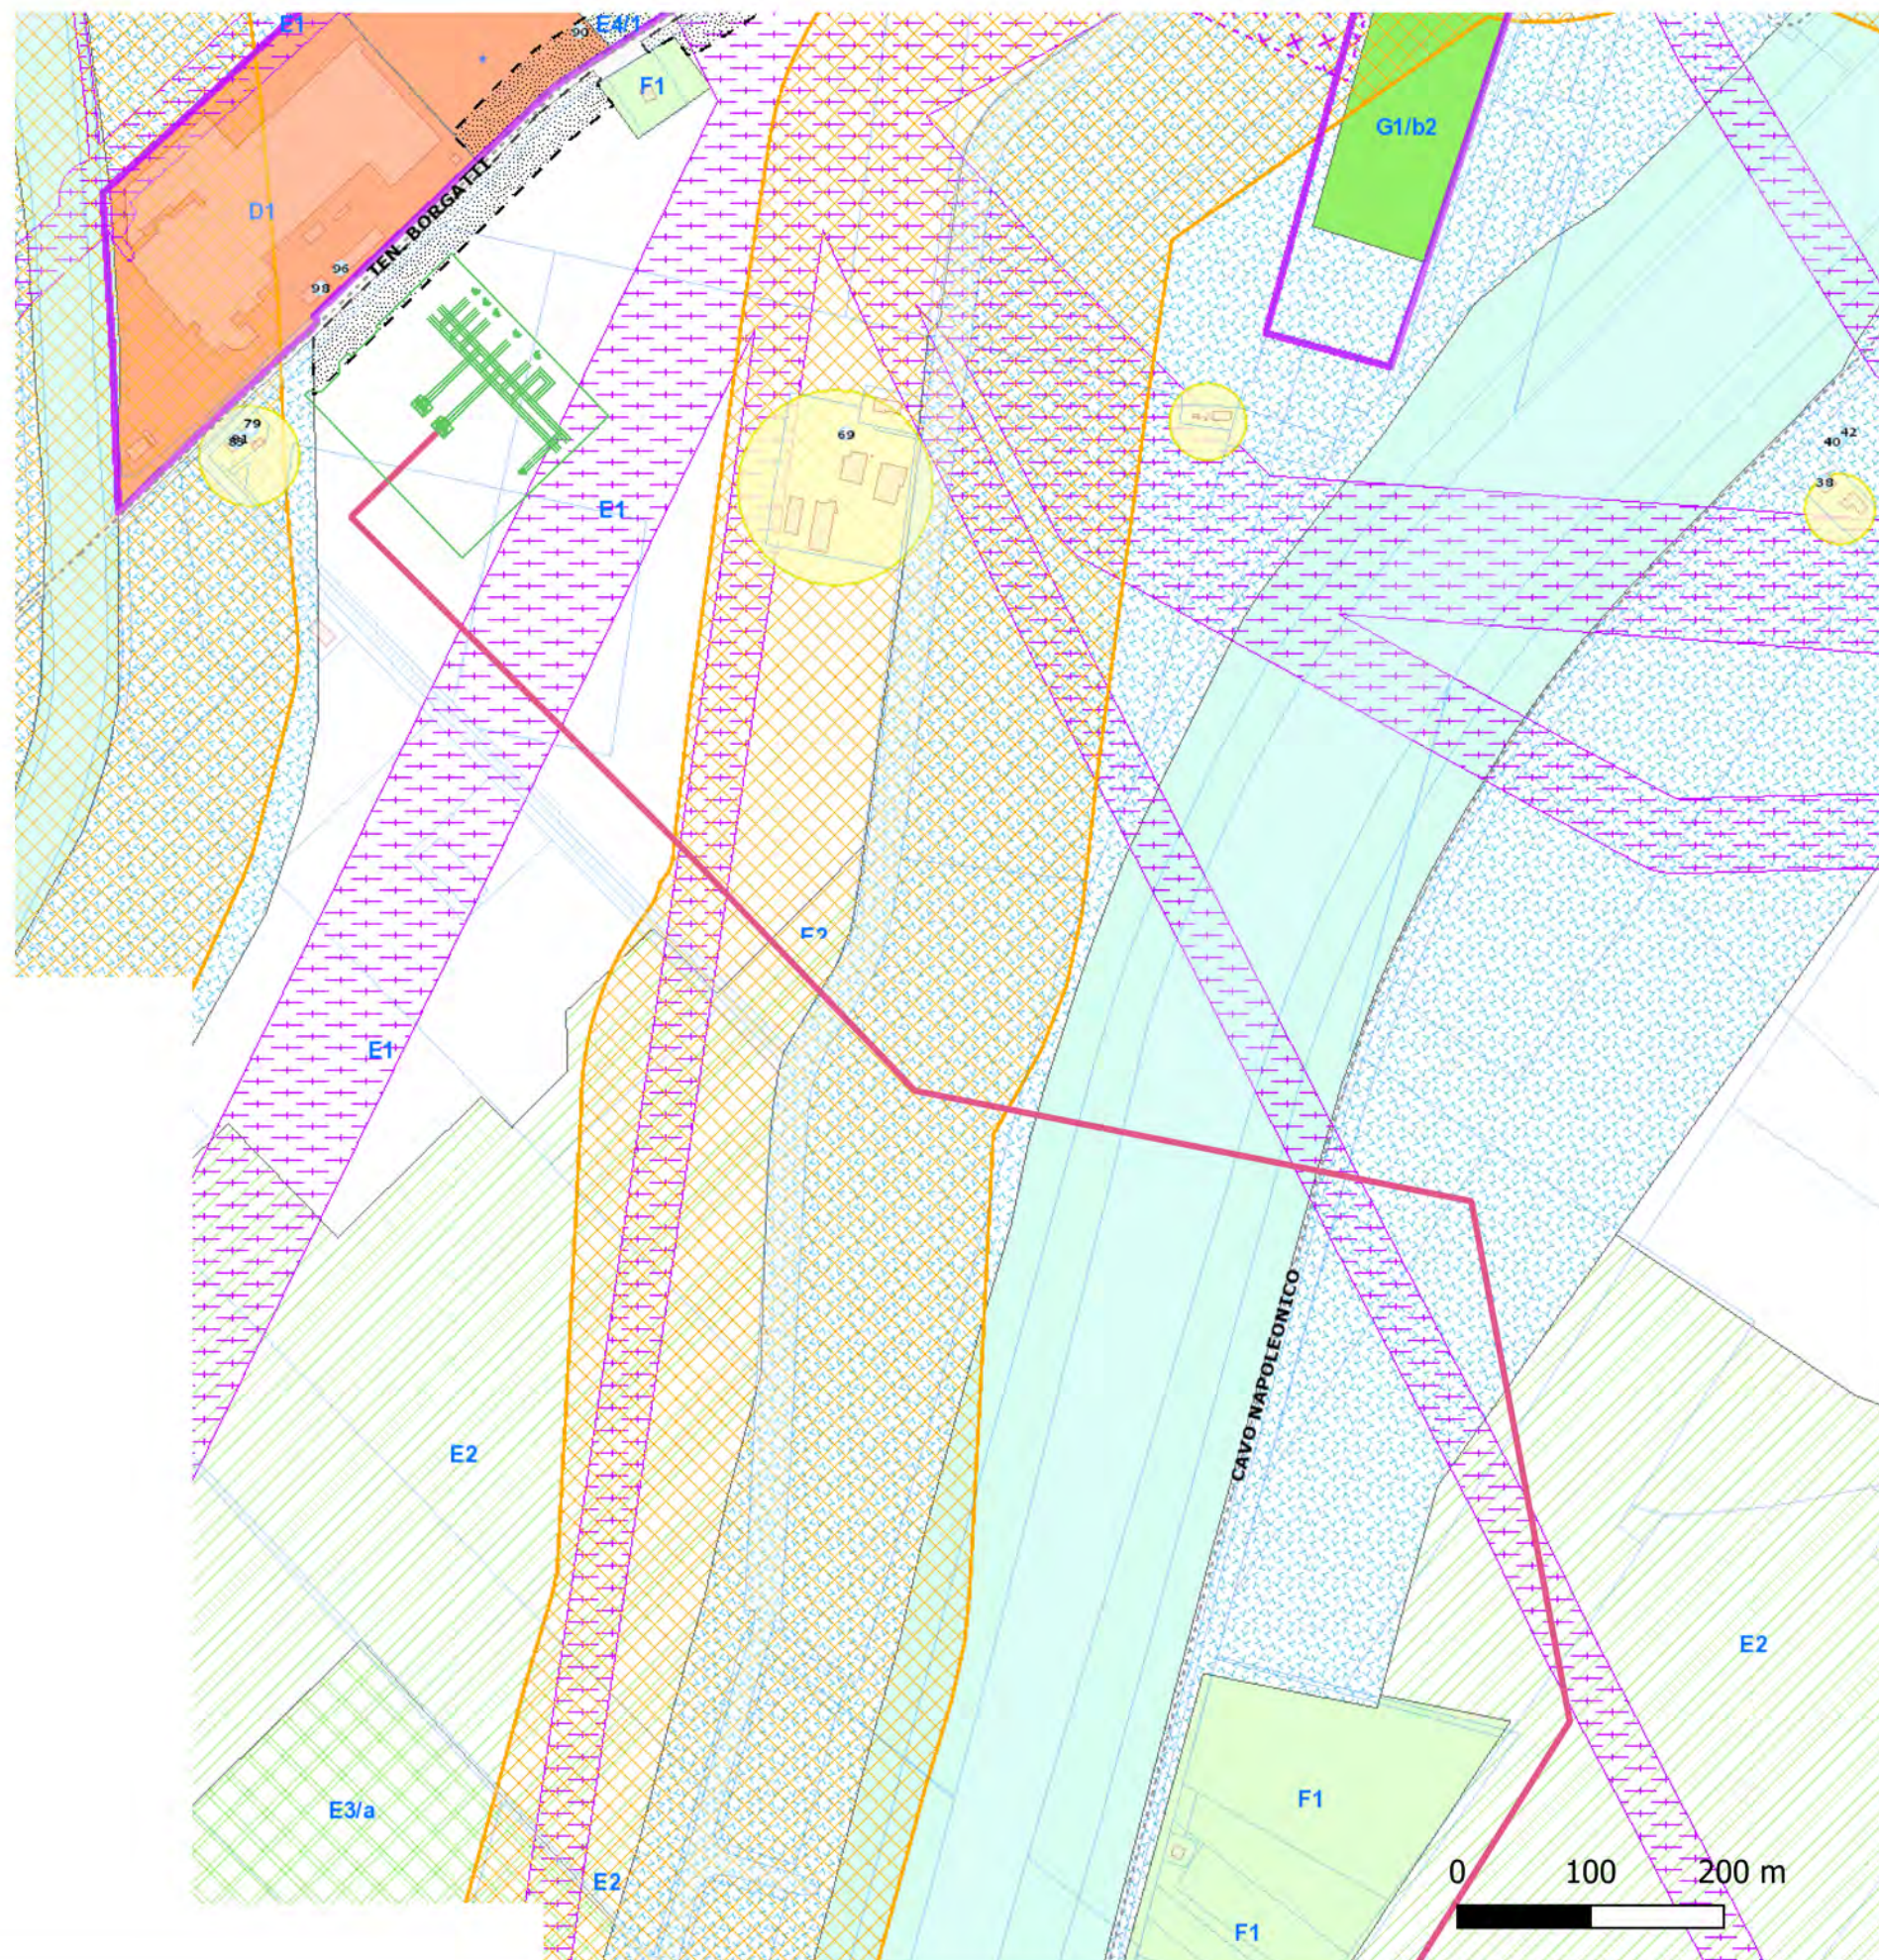

KEYMAP

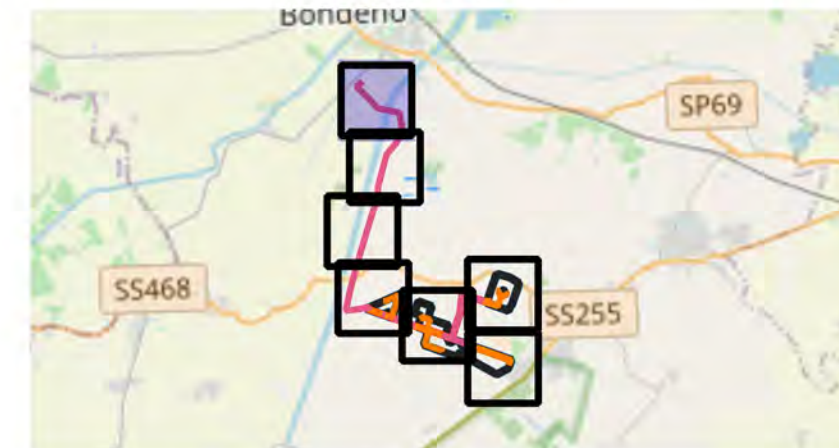

Scala 1:150000

LEGENDA:

Nuova SE bondeno 132/36 kV

Cavidotto dentro e fuori impianto

DENTRO AREA

FUORI AREA

Mitigazione

TITOLO ELABORATO:

Inquadramento impianto -
Cartografia comunale vigente

Nome progetto:

PARCO FOTOVOLTAICO E RELATIVE
OPERE DI CONNESSIONE ALLA RTN DI
POTENZA PARI A 76,375 MW NEL
COMUNE DI TERRE DEL RENO (FE).

Codice:

1018-PAUR2-D40-00

Rev: 0

Data: 15/12/2025

Formato: A3

Pag. 7

Società di progettazione:

Produttore:

GridSHAPE
ELECTRIC THINKING

DELTA GEMINI S.R.L.
VIA BERNINA 7 - 20158 - MILANO
PEC: deltageminisrl@lamiapec.it
REA: MI - 2652387 P.iva 12299790969

Questo documento contiene informazioni di proprietà GRID SHAPE S.r.l. e deve essere utilizzato esclusivamente dal destinatario in relazione alle finalità per le quali è stato ricevuto. E' vietata qualsiasi forma di riproduzione o di divulgazione senza l'esplicito consenso di GRID SHAPE S.r.l.

This document contains information proprietary to GRID SHAPES S.r.l. and it will have to be used exclusively for the purposes for which it has been furnished. Whichever shape of spreading or reproduction without the written permission of GRID SHAPE S.r.l. is prohibit.

LEGENDA COMUNE DI TERRE DEL RENO:

TERRITORIO

- Strade Comunali
- == Strade Provinciali - Statali

CATASTO

Particelle

- ACQUE
- PARTICELLE
- STRADE

PDRC

Complessi Edificati

- con conferma della tutela
- con tutela ex-novo su uno o più edifici
- con conferma della tutela su parte degli edifici e perdita della tutela su altri
- con perdita completa della tutela

Edifici di Interesse Storico Architettonico/Pregio Storico-Testimoniale

- Categoria 1
- Categoria 2 - Sottocategoria 2.1
- Categoria 2 - Sottocategoria 2.2
- Categoria 2 - Sottocategoria 2.3
- Categoria 2 - Sottocategoria 2.4
- Categoria 2 - Sottocategoria 2.5
- Categoria 3 - Sottocategoria 3.1
- Categoria 3 - Sottocategoria 3.2
- Edifici per i quali viene eliminata la tutela
- Unità Minime Intervento
- Schede PdR
- Schede Varianti

PRG

- Perimetro di Zona A

Categorie Intervento Edifici

- R4 - Restauro e Risanamento Conservativo
- R5 - Restauro Parziale con Ristrutturazione
- R6 - Ristrutturazione Edilizia senza Incremento di Su

- Sostituzione Edilizia

- Superfetazione

- Verde Pubblico

- Edificio Storico

- Albero Monumentale

- Censimento Edifici Zona Agricola

Vincolo Architettonico Soprintendenza

- PRIVATO
- PUBBLICO
- Delemitazioni Centro Edificato
- Maceri
- Delemitazioni Parchi
- Vincolo Paesaggistico Soprintendenza
- Fasce Rispetto Cimiteriale
- Fasce Rispetto Stradale
- Fasce Rispetto Tecnologico
- Fasce Rispetto Fluviale
- Fasce Rispetto Metanodotto
- Fasce Rispetto Elettrodottto Aereo
- Fasce Rispetto Elettrodottto Interrato

Lottizzazioni

- Lotto
- Parcheggio
- Verde
- Viabilità Carrabile
- Elementi di Valore Storico Ambientale
- Piste Ciclabili
- Viabilità di Progetto
- Viabilità Storico Panoramica
- Piani di Recupero-Riqualificazione
- Piani Intervento Unitario

ZTO

- A - Zona Residenziale di Importanza Storico-Architettonica
- A - Zona di Particolare Valore Storico-Architettonico
- Attrezzature per il Verde e lo Sport
- B1 - Zona Residenziale
- B2 - Zona Residenziale
- B3 - Zona Residenziale
- B4 - Zona Residenziale
- B5 - Zona Residenziale
- B6 - Zona Residenziale
- B7 - Zona Residenziale
- C1 - Zona Residenziale
- C2 - Zona Residenziale
- C3 - Zona Residenziale
- C4 - Zona Residenziale

- C5 - Zona Residenziale nuova espansione
- Corti Coloniche con Particolare Valore Storico-Ambientale
- D1 - Zona Produttiva
- D2 - Zona Produttiva
- D3 - Zona Produttiva
- D4 - Zona Produttiva
- D5 - Zona Produttiva
- D6 - Zona Produttiva
- E1 - Zona Agricola
- E2 - Zona Agricola
- E3 - Zona Agricola
- E4 - Zona Agricola
- E4/a - Zona Agricola
- E5 - Zona Agricola
- E6 - Zona Agricola Speciale
- F1 - Zona per Servizi di Interesse Comune
- F2 - Zona per Servizi di Interesse Comune
- F3 - Zona per Servizi di Interesse Comune
- Fascia di Rispetto Fluviale
- Fascia di Rispetto Stradale
- G1 - Zona per Attività Collettive
- G1 - Zona per Attività Collettive - Parcheggio
- G1 - Zona per Attività Collettive - Parcheggio Progetto
- G1 - Zona per Attività Collettive - Verde Pubblico
- G2 - Zona per Attività Collettive
- G2 - Zona per Attività Collettive - Verde Pubblico
- Invasi ed Alvei di Fiumi e Corsi d'Acqua
- Parcheggio Esistente
- Parcheggio Progetto
- Pista Ciclabile
- Verde Privato
- Viabilità Carrabile Esistente
- Viabilità Carrabile di Progetto
- Zona Tutela Caratteri Ambientali

LEGENDA COMUNE DI BONDENO:

TERRITORIO - Strade Comunali - Strade Provinciali - Statali CATASTO - Fabbricati Particelle - ACQUE - PARTICELLE - STRADE PRG - Perimetro di Zona A - Unita Minime Intervento Piani Particolareggiati e di Recupero - Piani Particolareggiati - Piani di Recupero Categorie Intervento Edifici - R3 - Restauro Scientifico - R4 - Restauro e Risanamento Conservativo - R5 - Restauro Parziale con Ristrutturazione - R6 - Ristrutturazione Edilizia senza Incremento di Su - R7 - Ristrutturazione Edilizia con Incremento di Su 'una tantum' - R10 - Ripristino Edilizio - NC1 - Demolizione e Ricostruzione della Su preesistente - Demolizione Senza Ricostruzione - Ristrutturazione Urbanistica - Verde Privato - Adeguamento della Perimetrazione del Territorio Urbanizzato L.R. n. 24/2017 - Albero Monumentale	Vincolo Architettico Soprintendenza - PRIVATO - PUBBLICO - Complessi di Particolare Valore Storico-Architettonico - Edifici di Interesse Architettonico - Patrimonio Edilizio Rurale - Delemitazioni Parchi - Vincolo Paesaggistico Soprintendenza - Fasce Rispetto Cimiteriale Fasce Rispetto Tecnologico - Punto di Captazione e Zona di Tutela Assoluta - Zona di Rispetto - Salvaguardia Acque Superficiali - Fasce Rispetto Fluviale - Fasce Rispetto Stradale - Fasce Rispetto Ferroviario - Fasce Rispetto Elettrodotto Aereo - Piani Particolareggiati - Lottizzazioni - Elementi di Valore Storico Ambientale - Piste Ciclabili - Viabilità di Progetto - Viabilità Storico Panoramica - Viabilità su Rotaia	Comparti per Strutture Varie - Allevamenti Zootecnici - Comparti Vendita ZTO - A - Zona Residenziale di Importanza Storico-Architettonica - A - Zona di Particolare Valore Storico-Architettonico - B1 - Zona Residenziale - B2 - Zona Residenziale inserita con PdR - B2 - Zona Residenziale - B3 - Zona Residenziale inserita con PdR - B3 - Zona Residenziale - B4 - Zona Residenziale - B5 - Zona Residenziale - B6 - Zona Residenziale - B7 - Zona Residenziale - C1 - Zona Residenziale - C2 - Zona Residenziale - C3 - Zona Residenziale - D1 - Zona Produttiva inserita con PdR - D1 - Zona Produttiva - D2 - Zona Produttiva - D3 - Zona Produttiva - D4 - Zona Produttiva - D5 - Zona Produttiva - E1 - Zona Agricola - E2 - Zona Agricola - E3 - Zona Agricola - E4 - Zona Agricola - E* - Zona Agricola - F1 - Zona per Servizi di Interesse Comune - F2 - Zona per Servizi di Interesse Comune - G - Zona per Attività Collettive - Verde	- G - Zona per Attività Collettive - Verde Pubblico - G - Zona per Attività Collettive - Verde Pubblico - Progetto - G1 - Zona per Attività Collettive - G2 - Zona per Attività Collettive - G3 - Zona per Attività Collettive - Verde Pubblico - Invasi ed Alvei di Fiumi e Corsi d'Acqua - Parcheggio Esistente - Parcheggio Progetto - Piani di Recupero - Verde Privato - Verde Stradale - Viabilità Carrabile Esistente - Viabilità Carrabile di Progetto - Zona Destinata ad Attività Estrattive - Zona Ferroviaria - Zona Tutela Caratteri Ambientali - Zona di Concentrazione di Materiali Archeologici
--	--	--	---