


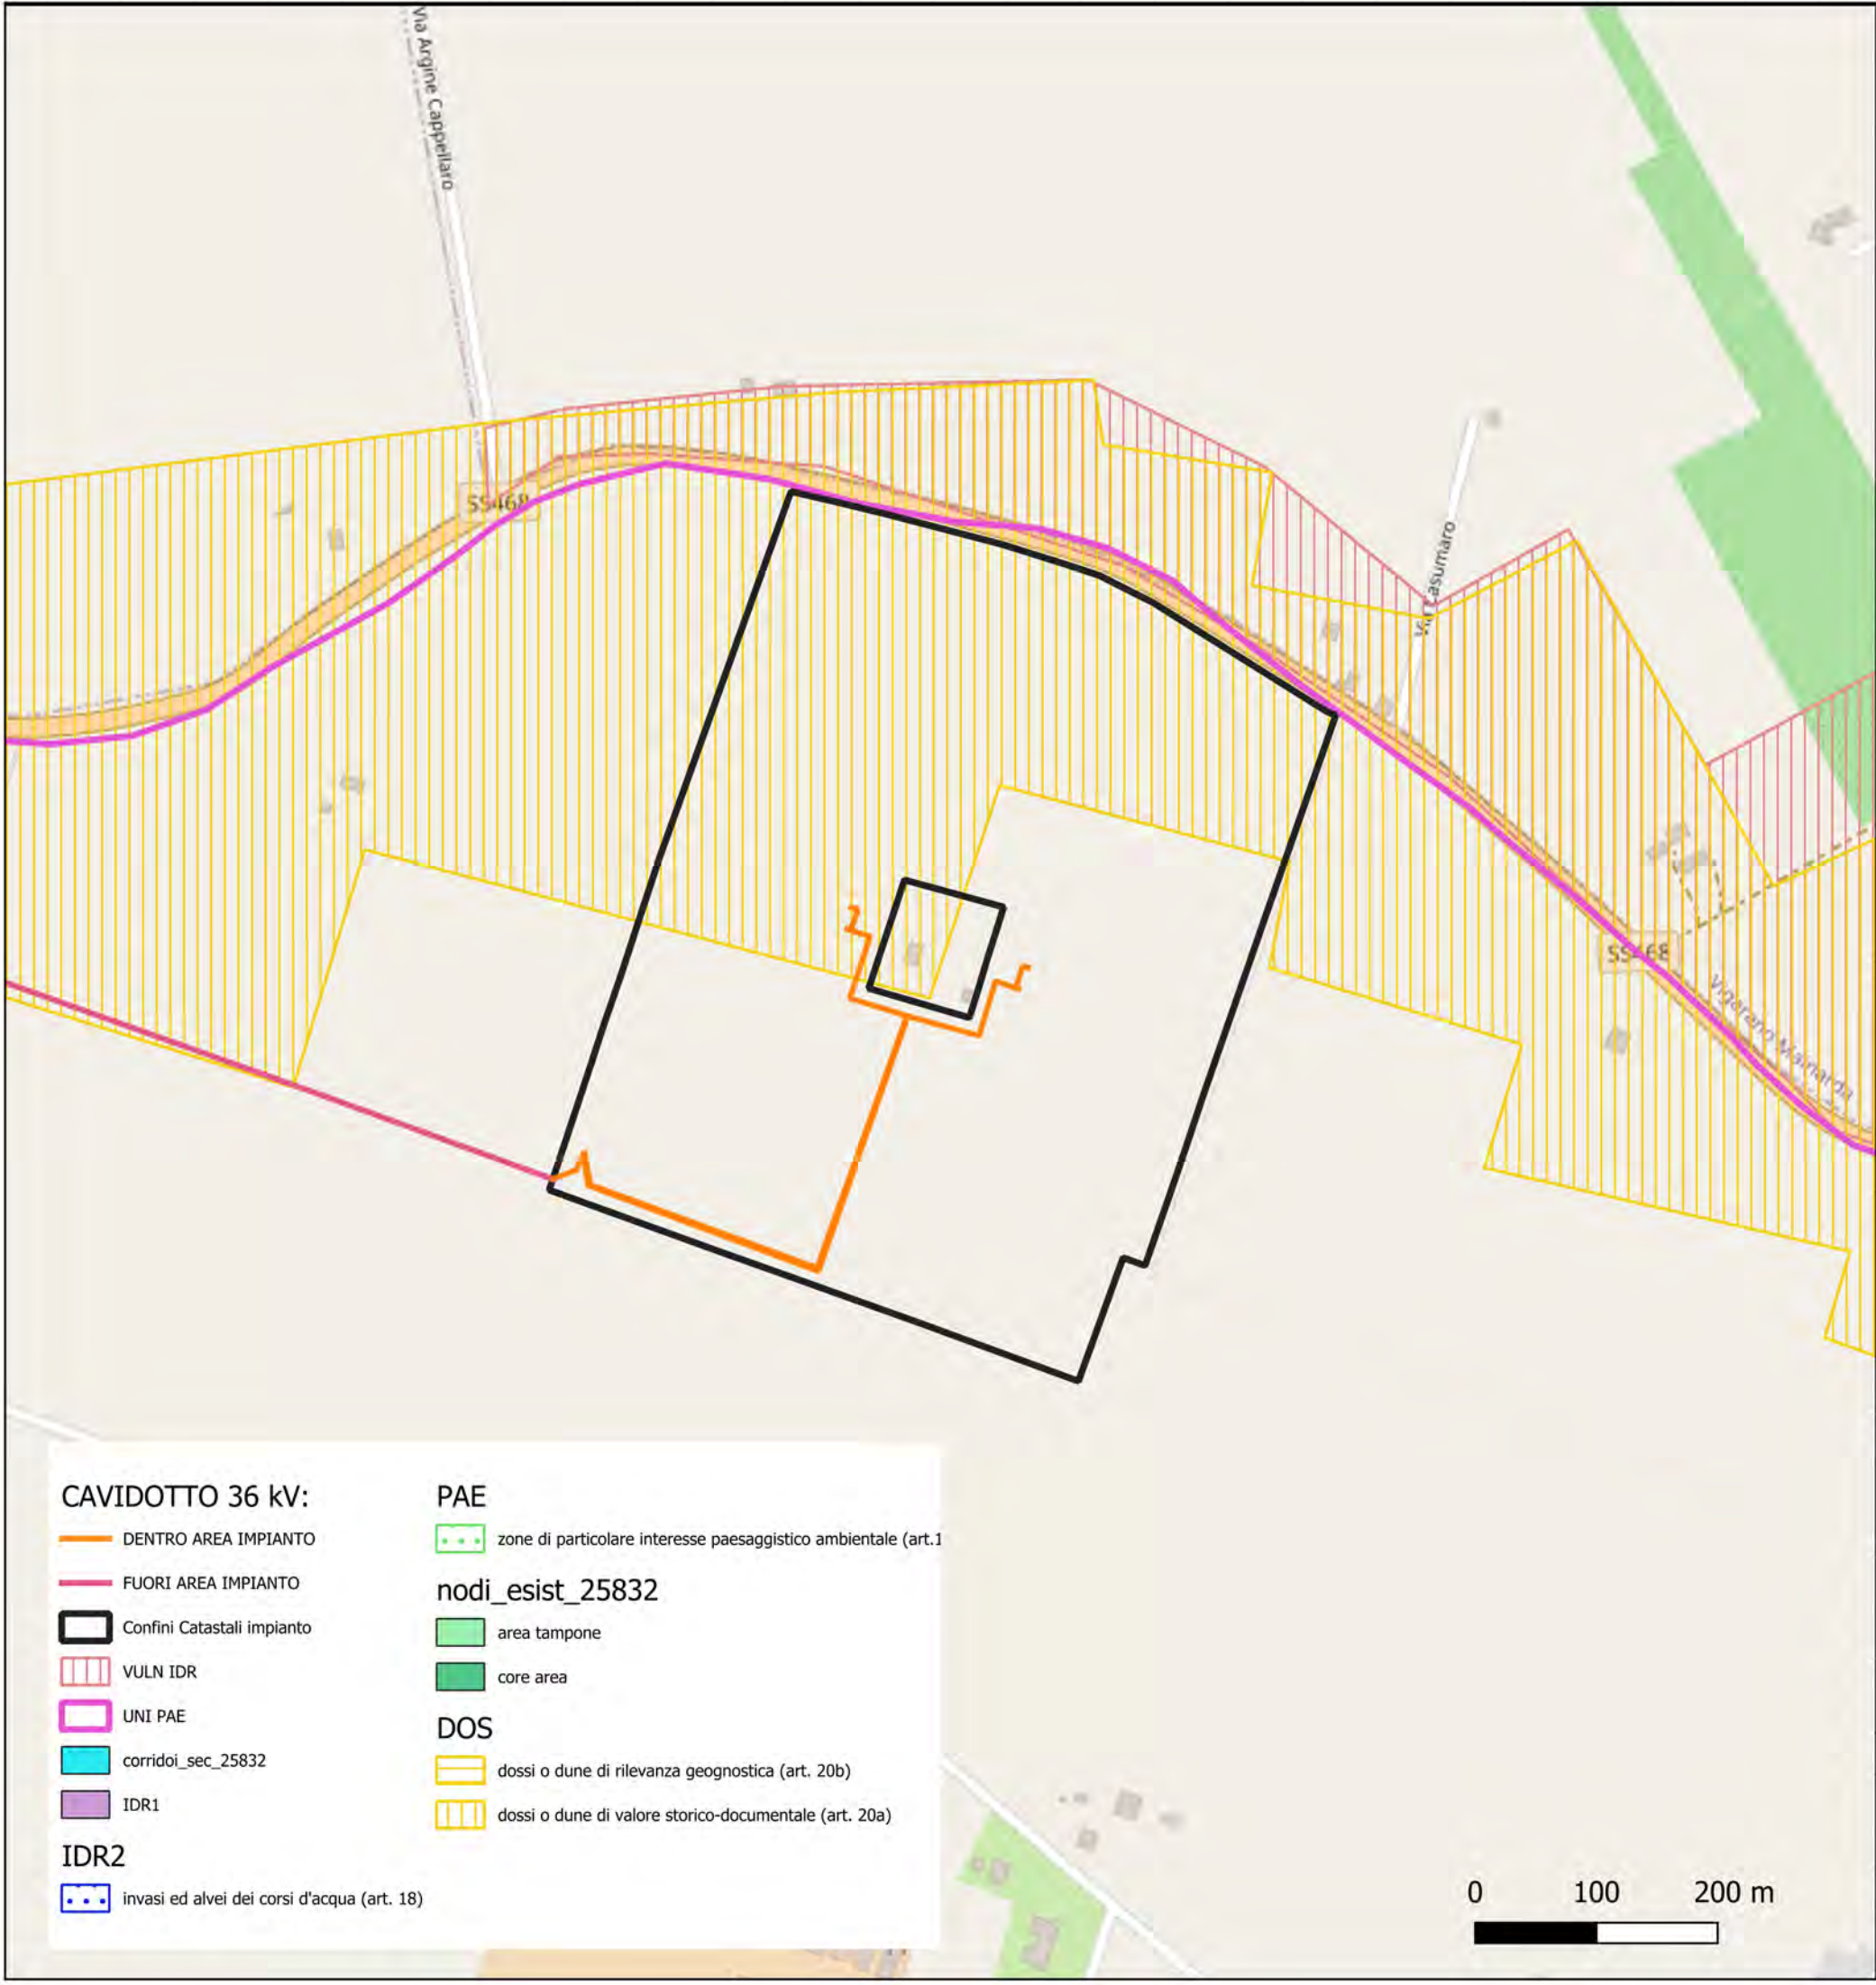


CAVIDOTTO 36 kV:

- DENTRO AREA IMPIANTO
- FUORI AREA IMPIANTO
- Confini Catastali impianto
- VULN IDR
- UNI PAE
- corridoi_sec_25832
- IDR1
- IDR2**
- invasi ed alvei dei corsi d'acqua (art. 18)


PAE

- zone di particolare interesse paesaggistico ambientale (art.1)
- nodi_esist_25832**
- area tampone
- core area
- DOS**
- dossi o dune di rilevanza geognostica (art. 20b)
- dossi o dune di valore storico-documentale (art. 20a)

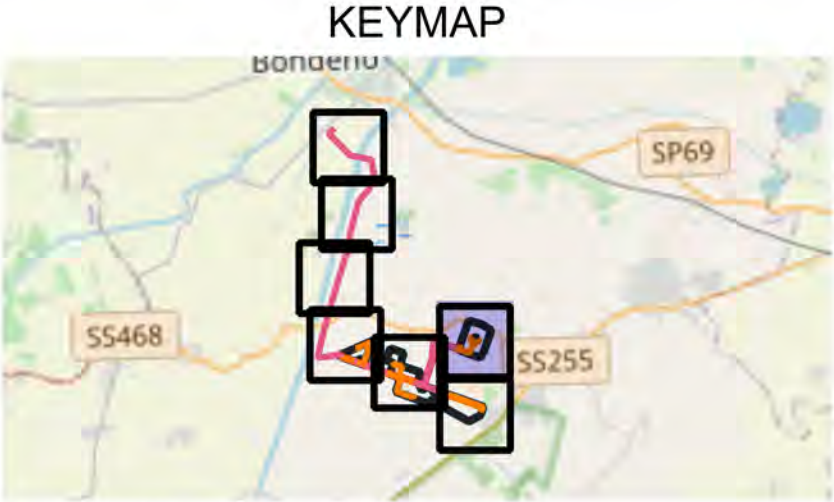

Scala 1:150000

TITOLO ELABORATO:		
Inquadramento Impianto - PTCP Vigente		
Nome progetto:		
PARCO FOTOVOLTAICO E RELATIVE OPERE DI CONNESSIONE ALLA RTN DI POTENZA PARI A 76,375 MW NEL COMUNE DI TERRE DEL RENO (FE).		
Codice:		
1018-PAUR2-D41-00		
		Rev: 0
Data: 10/12/2025	Formato: A3	Pag. 1
Società di progettazione:		Produttore:
		DELTA GEMINI S.R.L. VIA BERNINA 7 – 20158 - MILANO PEC: deltageminisrl@lamiapec.it REA: MI - 2652387 P.iva 12299790969
Questo documento contiene informazioni di proprietà GRID SHAPE S.r.l. e deve essere utilizzato esclusivamente dal destinatario in relazione alle finalità per le quali è stato ricevuto. E' vietata qualsiasi forma di riproduzione o di divulgazione senza l'esplicito consenso di GRID SHAPE S.r.l.		
This document contains information proprietary to GRID SHAPES S.r.l. and it will have to be used exclusively for the purposes for which it has been furnished. Whichever shape of spreading or reproduction without the written permission of GRID SHAPE S.r.l. is prohibit.		

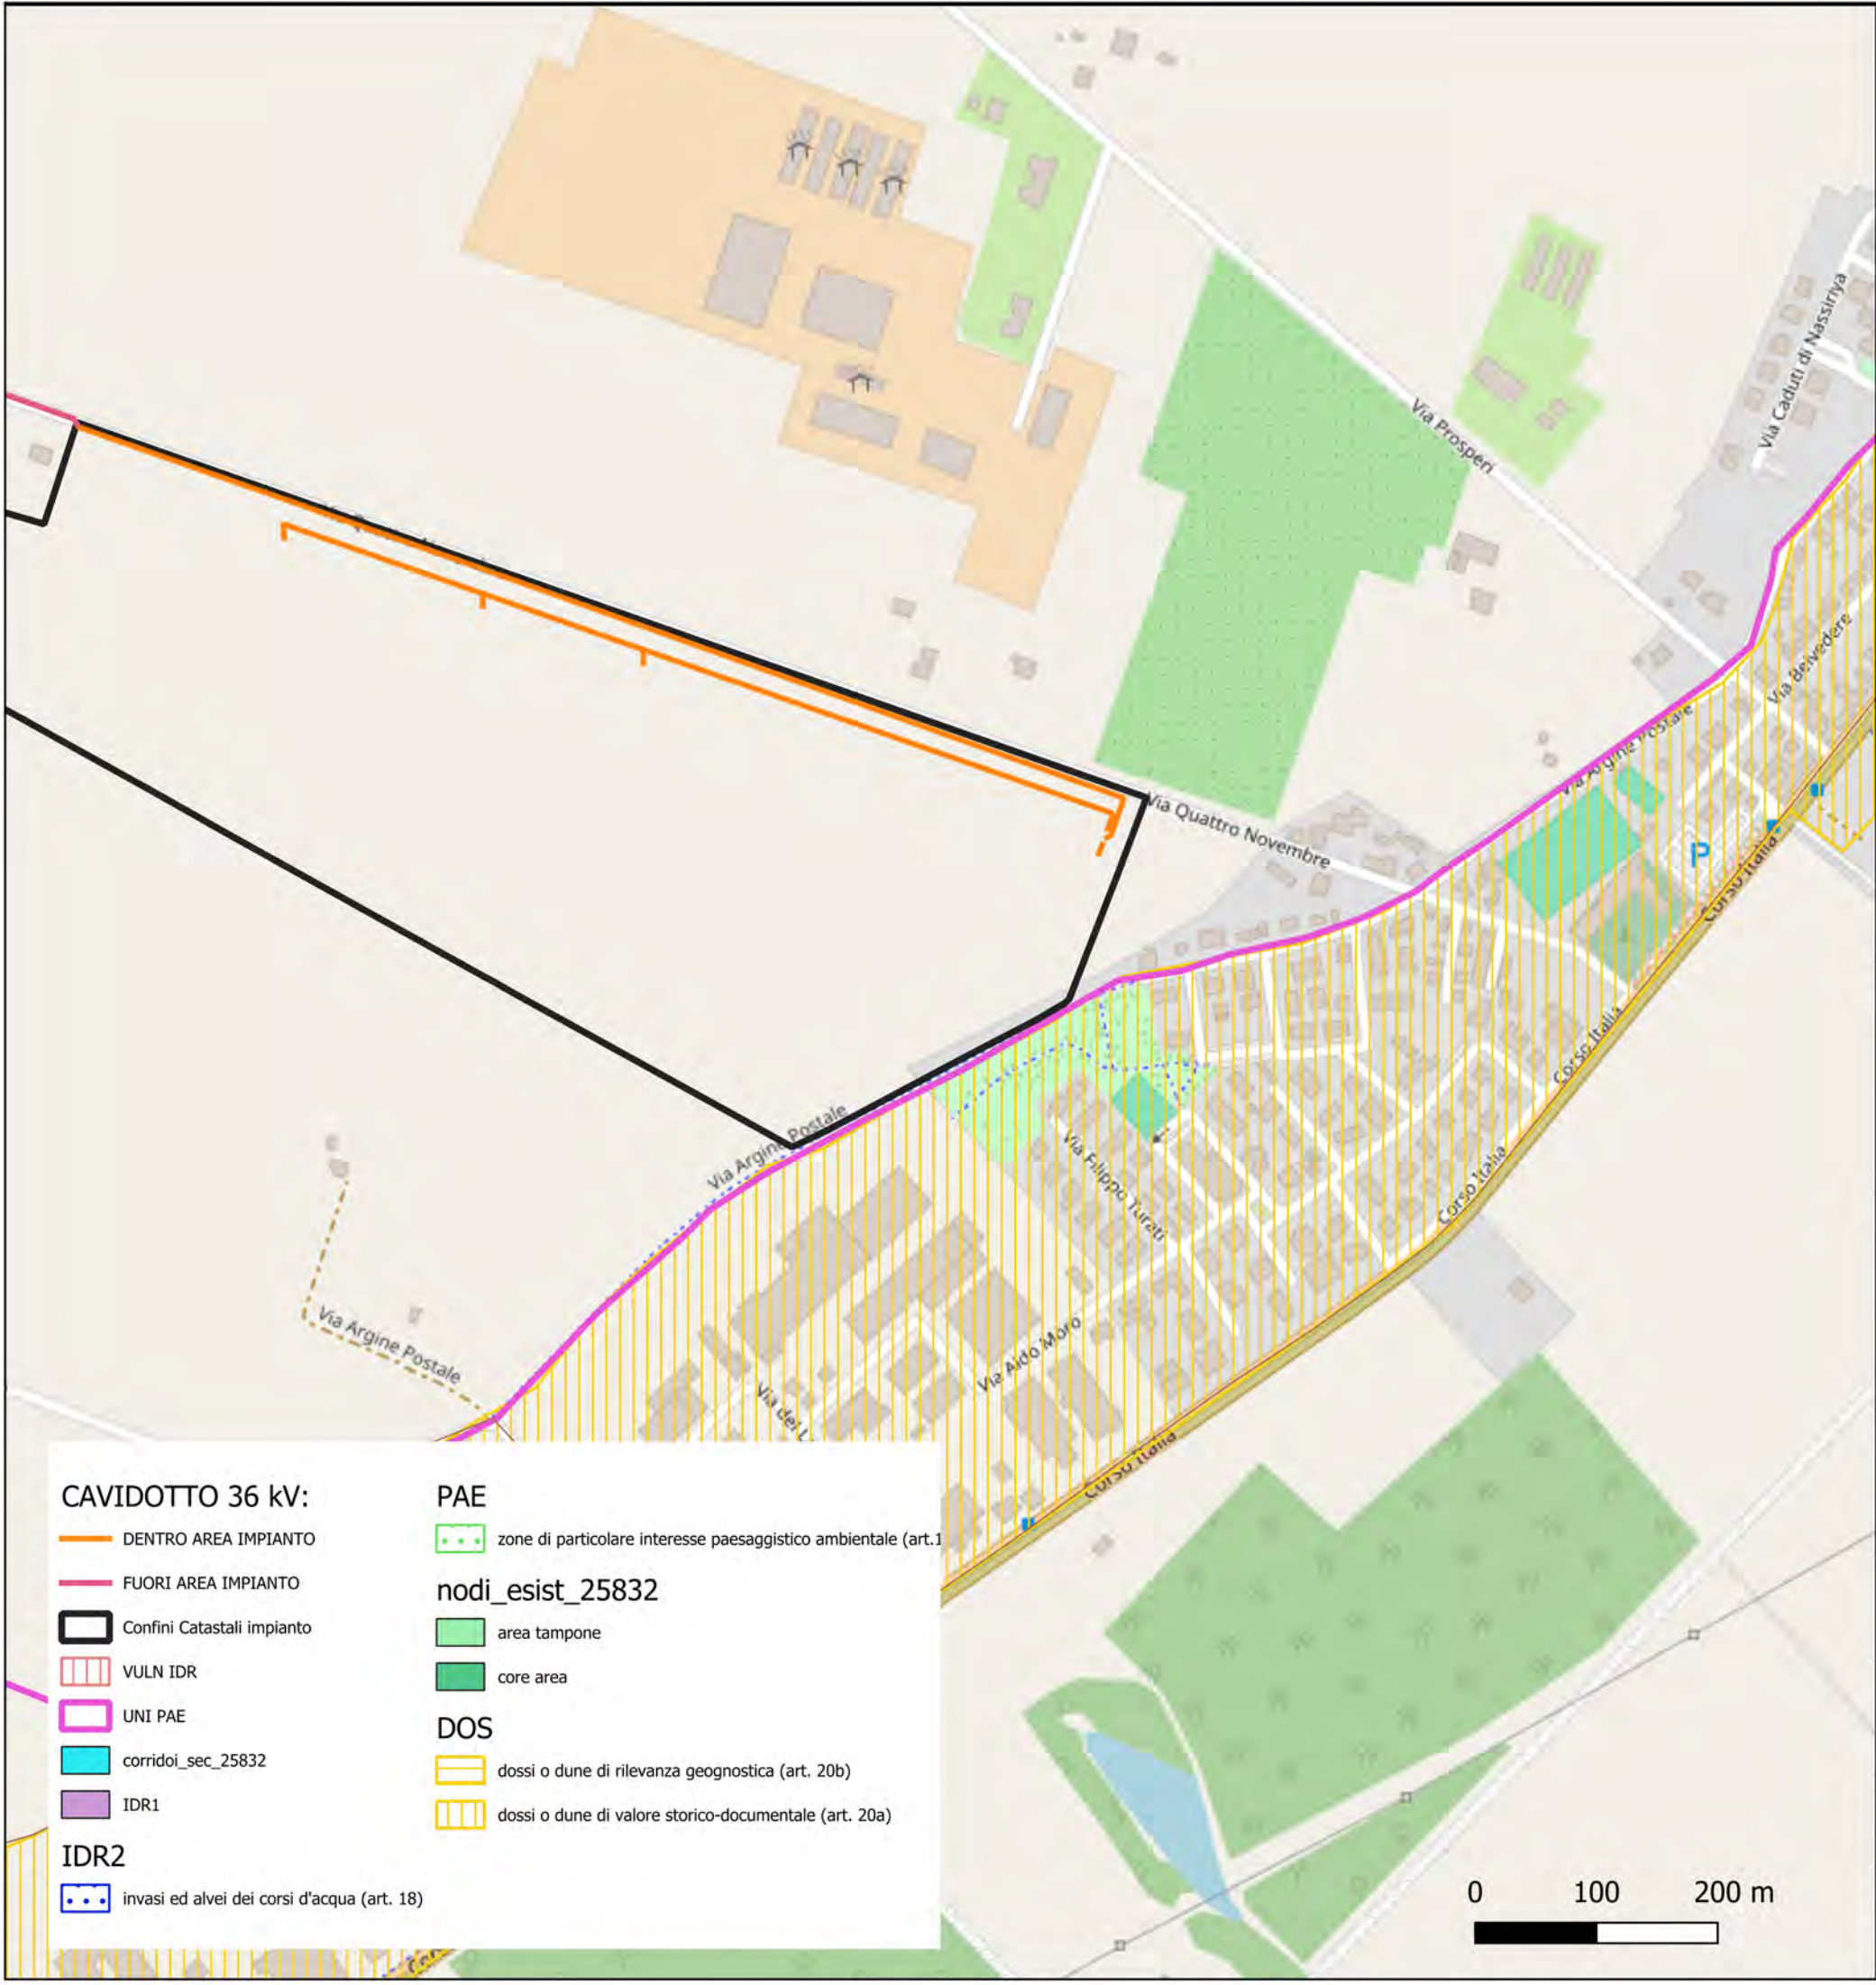


CAVIDOTTO 36 kV:

- DENTRO AREA IMPIANTO
- FUORI AREA IMPIANTO
- Confini Catastali impianto
- VULN IDR
- UNI PAE
- corridoi_sec_25832
- IDR1
- IDR2
- invasi ed alvei dei corsi d'acqua (art. 18)

PAE

- zone di particolare interesse paesaggistico ambientale (art.1)
- nodi_esist_25832
- area tampone
- core area
- DOS
- dossi o dune di rilevanza geognostica (art. 20b)
- dossi o dune di valore storico-documentale (art. 20a)

KEYMAP

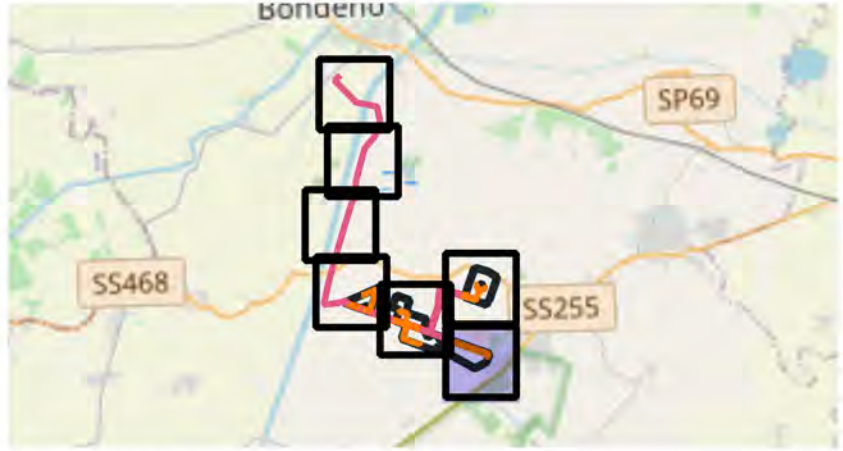

Scala 1:150000

TITOLO ELABORATO:

Inquadramento Impianto -
PTCP Vigente

Nome progetto:

PARCO FOTOVOLTAICO E RELATIVE
OPERE DI CONNESSIONE ALLA RTN DI
POTENZA PARI A 76,375 MW NEL
COMUNE DI TERRE DEL RENO (FE).

Codice:

1018-PAUR2-D41-00

Rev: 0

Data: 10/12/2025

Formato: A3

Pag. 2

Società di progettazione:



GridSHAPE
ELECTRIC THINKING

Produttore:

DELTA GEMINI S.R.L.
VIA BERNINA 7 - 20158 - MILANO
PEC: deltageminisrl@lamiapec.it
REA: MI - 2652387 P.iva 12299790969

Questo documento contiene informazioni di proprietà GRID SHAPE S.r.l. e deve essere utilizzato esclusivamente dal destinatario in relazione alle finalità per le quali è stato ricevuto. E' vietata qualsiasi forma di riproduzione o di divulgazione senza l'esplicito consenso di GRID SHAPE S.r.l.

This document contains information proprietary to GRID SHAPES S.r.l. and it will have to be used exclusively for the purposes for which it has been furnished. Whichever shape of spreading or reproduction without the written permission of GRID SHAPE S.r.l. is prohibit.

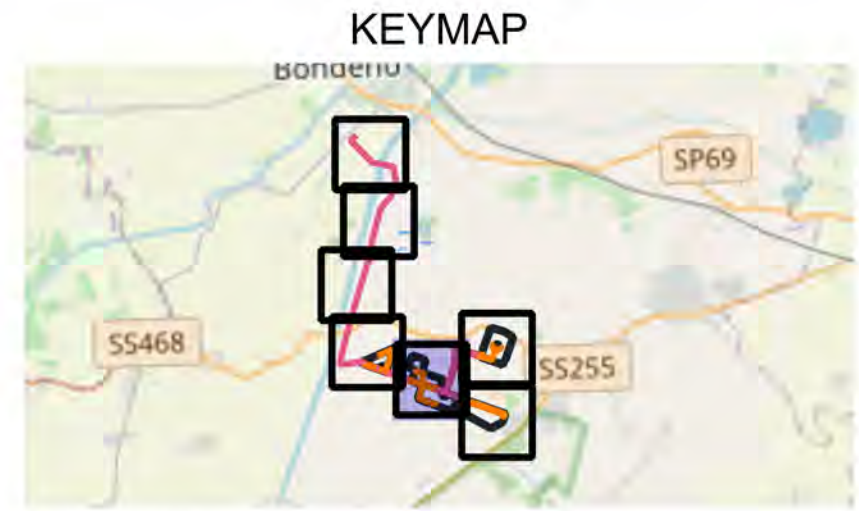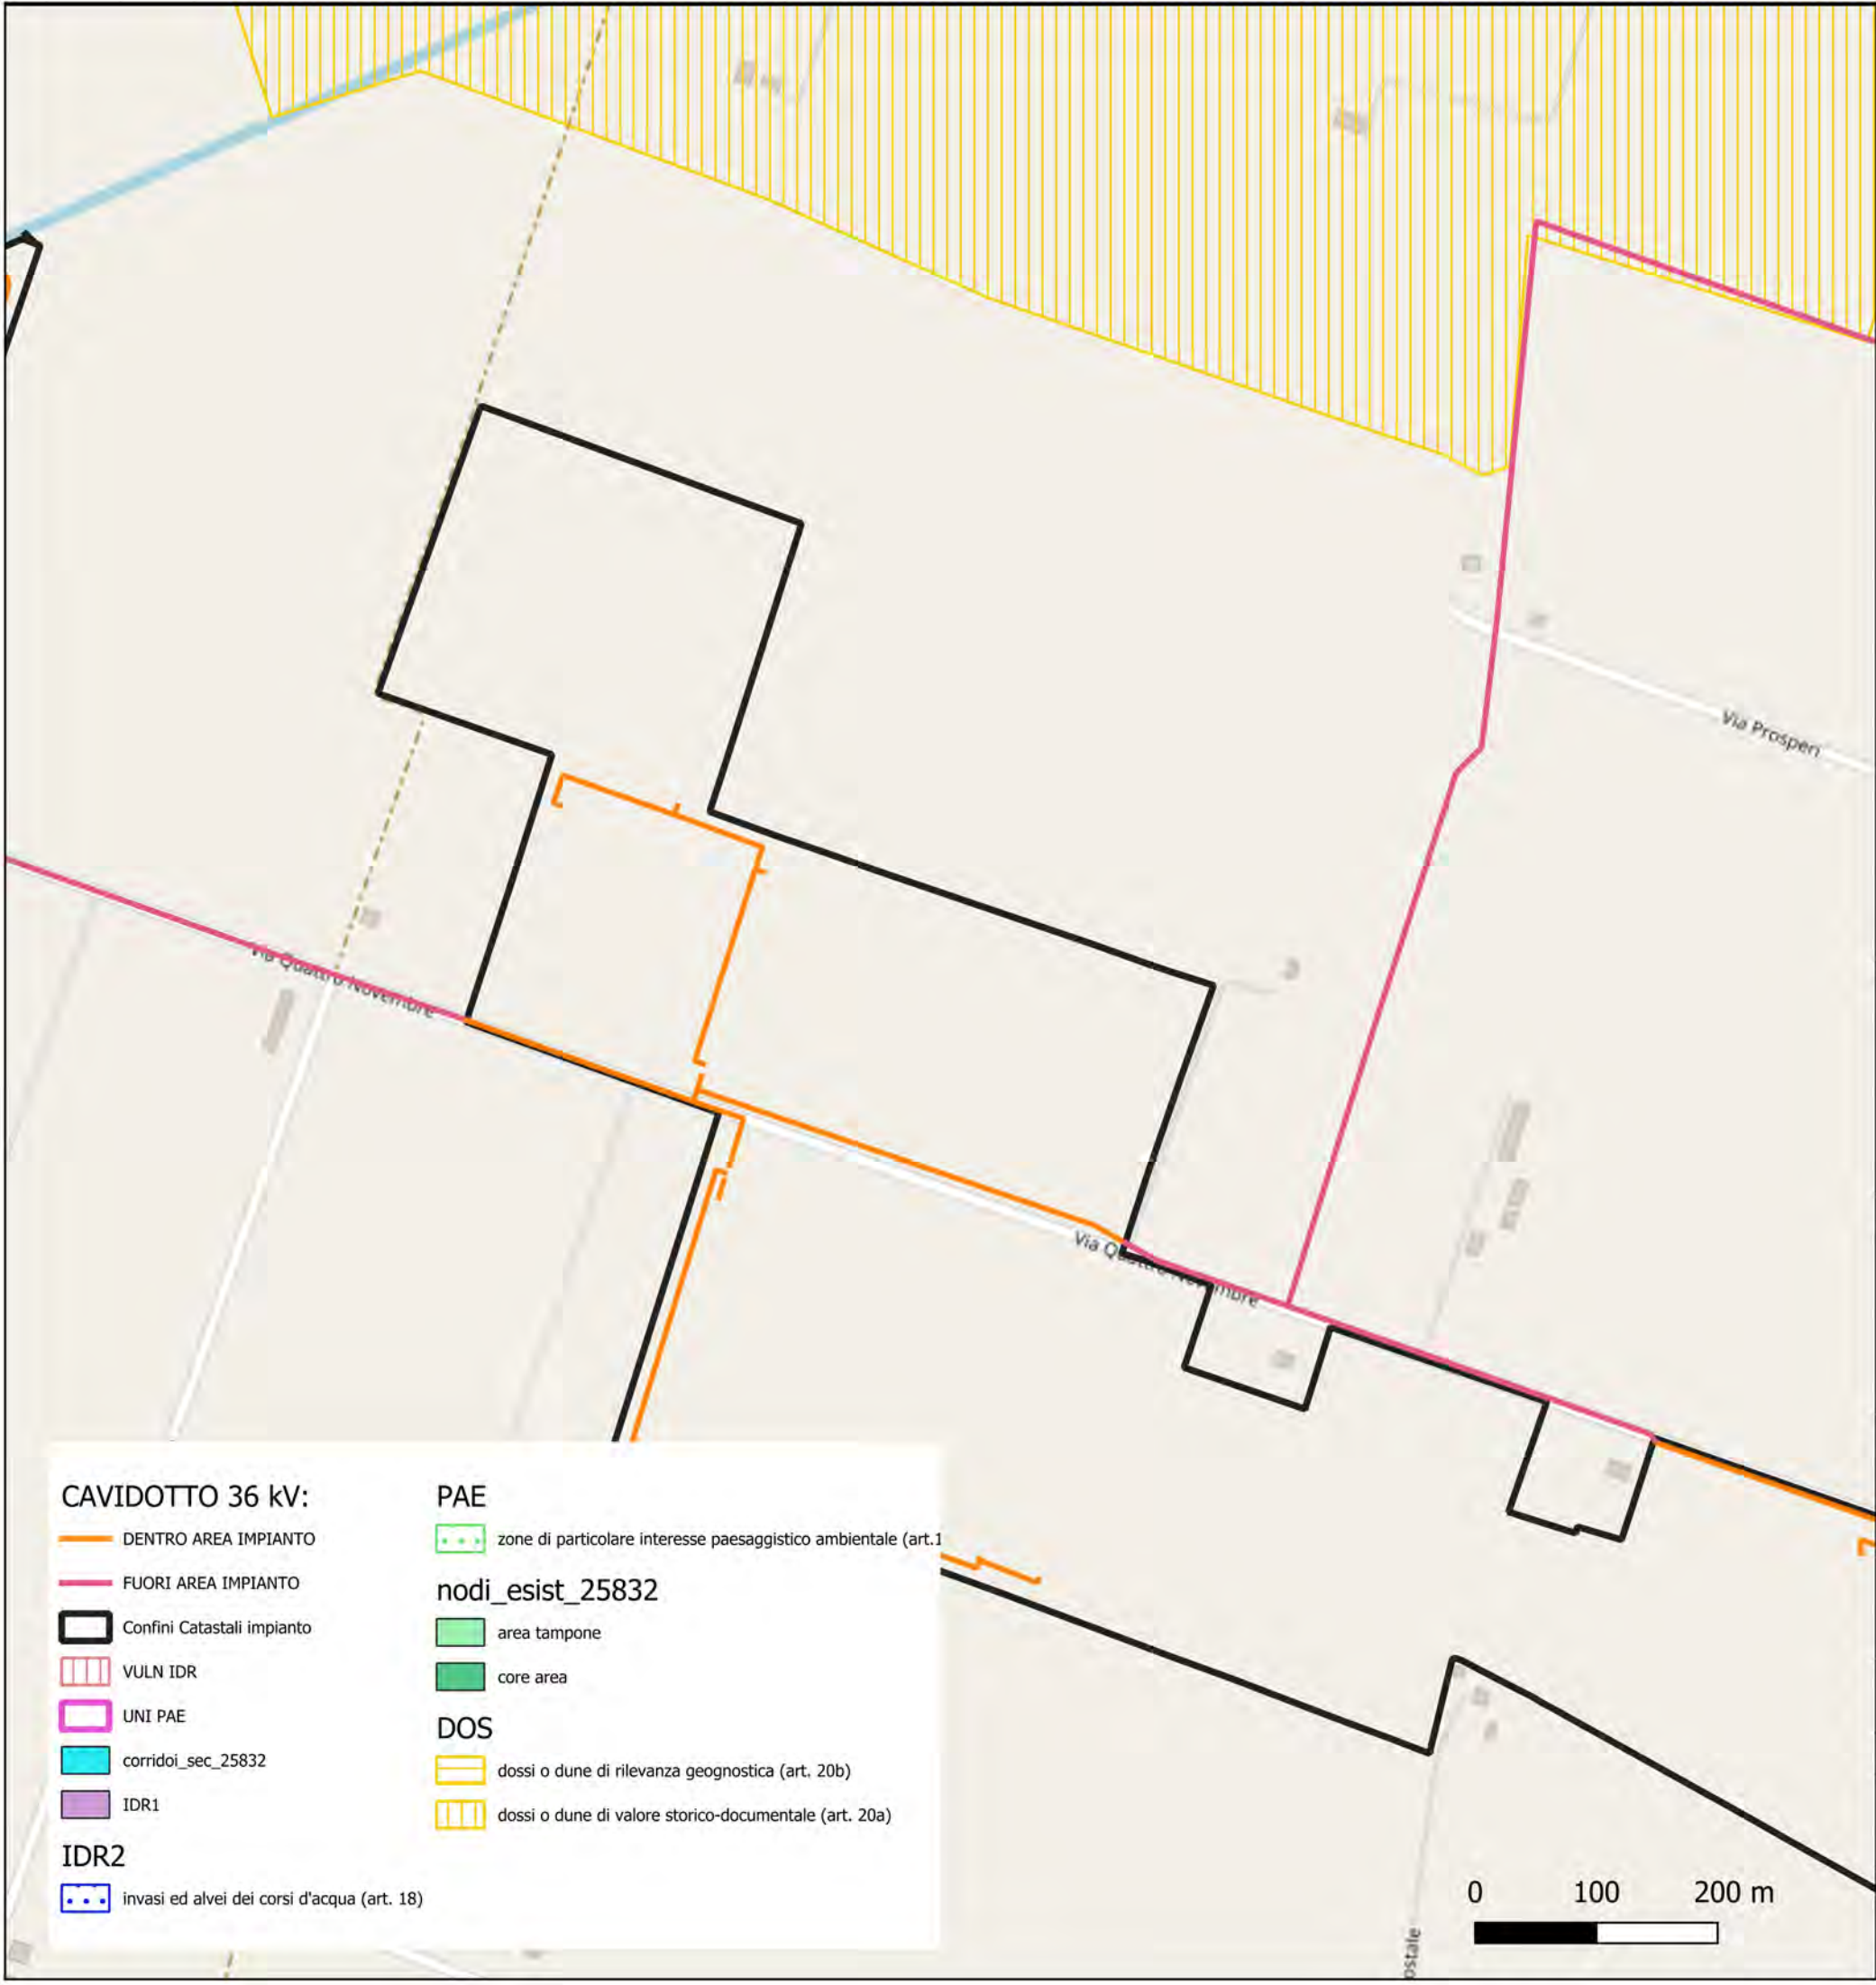

Scala 1:150000

TITOLO ELABORATO:

Inquadramento Impianto -
PTCP Vigente

Nome progetto:

PARCO FOTOVOLTAICO E RELATIVE
OPERE DI CONNESSIONE ALLA RTN DI
POTENZA PARI A 76,375 MW NEL
COMUNE DI TERRE DEL RENO (FE).

Codice:

1018-PAUR2-D41-00

Rev: 0

Data: 10/12/2025

Formato: A3

Pag. 3

Società di progettazione:



Produttore:

GridSHAPE
ELECTRIC THINKING

DELTA GEMINI S.R.L.
VIA BERNINA 7 – 20158 - MILANO
PEC: deltageminisrl@lamiaptec.it
REA: MI - 2652387 P.iva 12299790969

Questo documento contiene informazioni di proprietà GRID SHAPE S.r.l. e deve essere utilizzato esclusivamente dal destinatario in relazione alle finalità per le quali è stato ricevuto. E' vietata qualsiasi forma di riproduzione o di divulgazione senza l'esplicito consenso di GRID SHAPE S.r.l.

This document contains information proprietary to GRID SHAPES S.r.l. and it will have to be used exclusively for the purposes for which it has been furnished. Whichever shape of spreading or reproduction without the written permission of GRID SHAPE S.r.l. is prohibit.

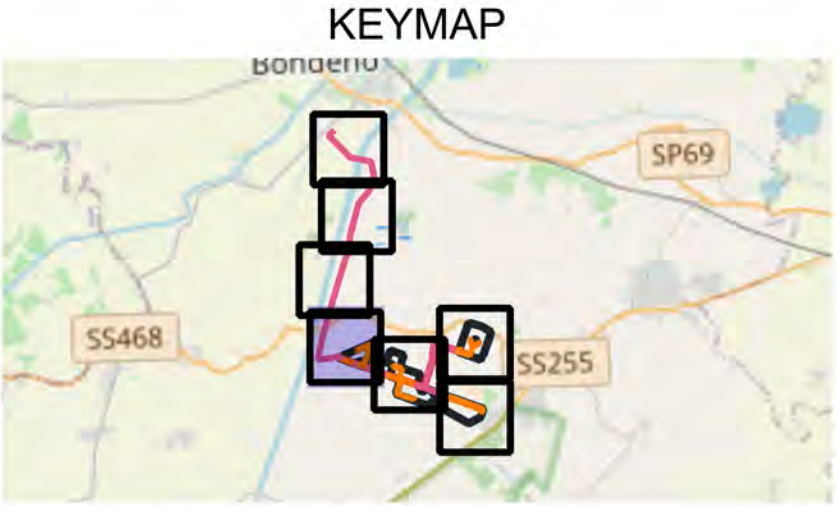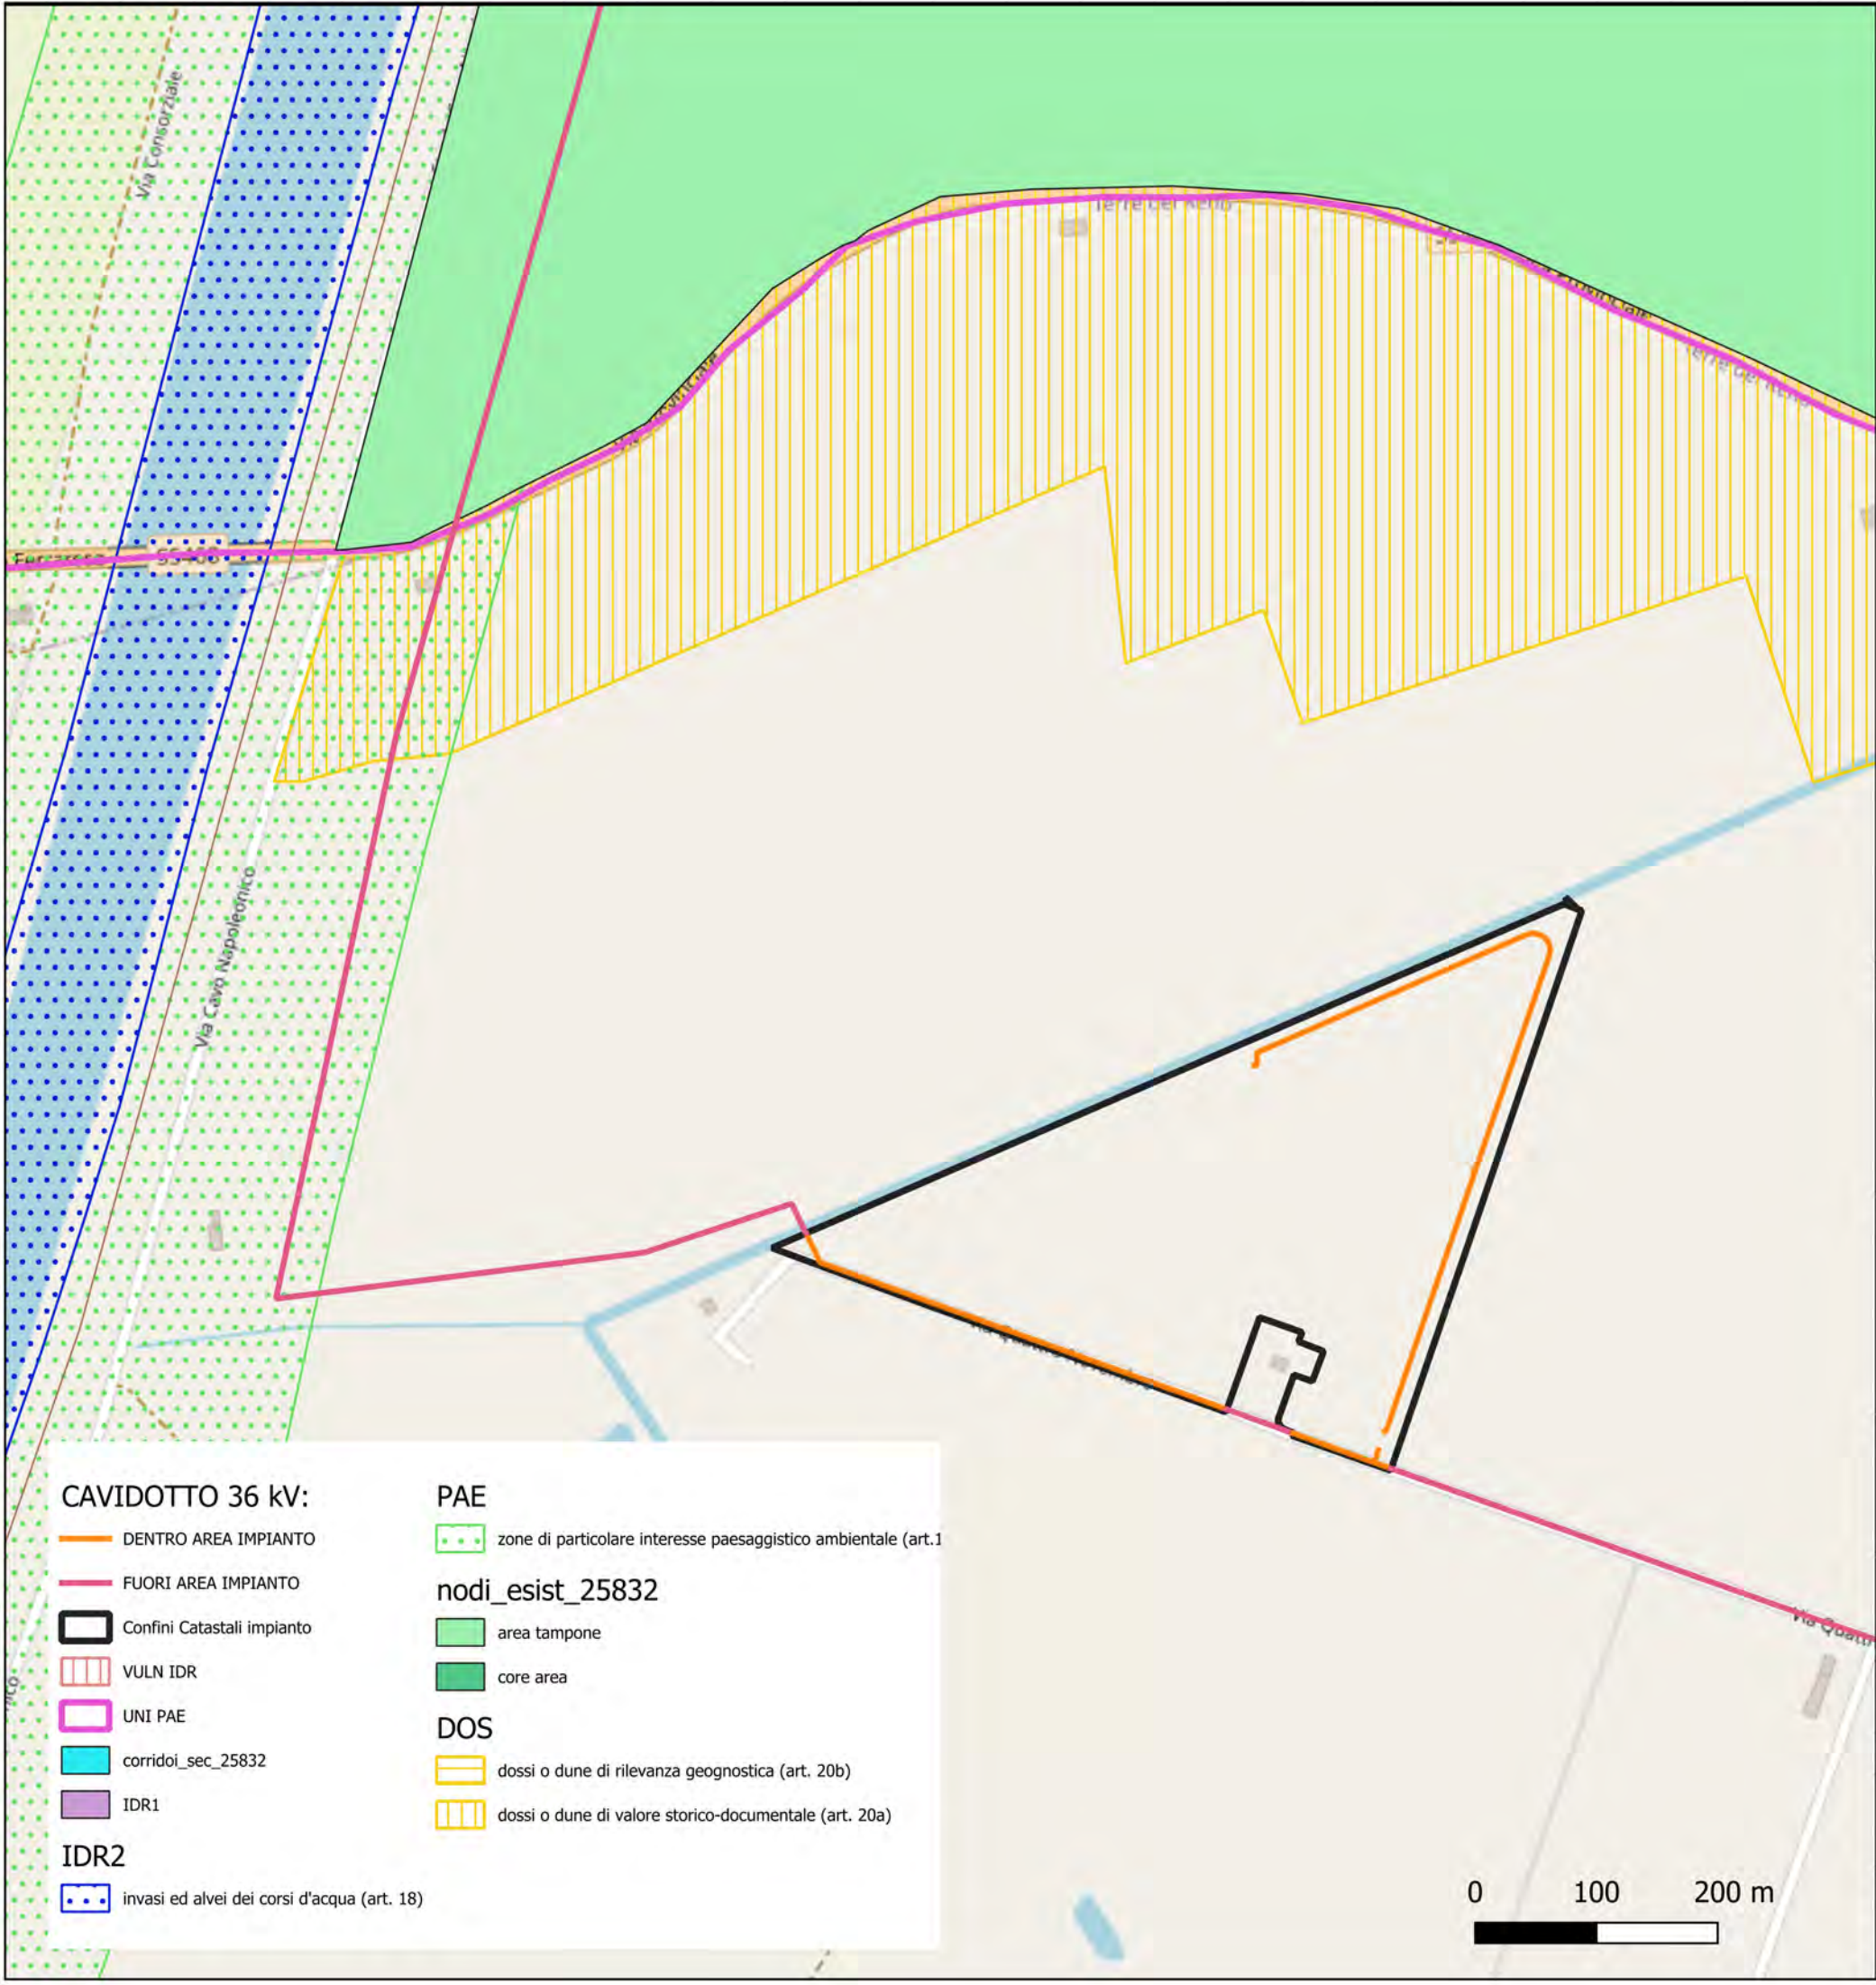


Scala 1:150000

TITOLO ELABORATO:		
Inquadramento Impianto - PTCP Vigente		
Nome progetto:		
PARCO FOTOVOLTAICO E RELATIVE OPERE DI CONNESSIONE ALLA RTN DI POTENZA PARI A 76,375 MW NEL COMUNE DI TERRE DEL RENO (FE).		
Codice:		
1018-PAUR2-D41-00		
		Rev: 0
Data: 10/12/2025	Formato: A3	Pag. 4
Società di progettazione:		Produttore:
GridSHAPE ELECTRIC THINKING		DELTA GEMINI S.R.L. VIA BERNINA 7 – 20158 - MILANO PEC: deltageminisrl@lamiaptec.it REA: MI - 2652387 P.iva 12299790969

Questo documento contiene informazioni di proprietà GRID SHAPE S.r.l. e deve essere utilizzato esclusivamente dal destinatario in relazione alle finalità per le quali è stato ricevuto. E' vietata qualsiasi forma di riproduzione o di divulgazione senza l'esplicito consenso di GRID SHAPE S.r.l.

This document contains information proprietary to GRID SHAPES S.r.l. and it will have to be used exclusively for the purposes for which it has been furnished. Whichever shape of spreading or reproduction without the written permission of GRID SHAPE S.r.l. is prohibit.

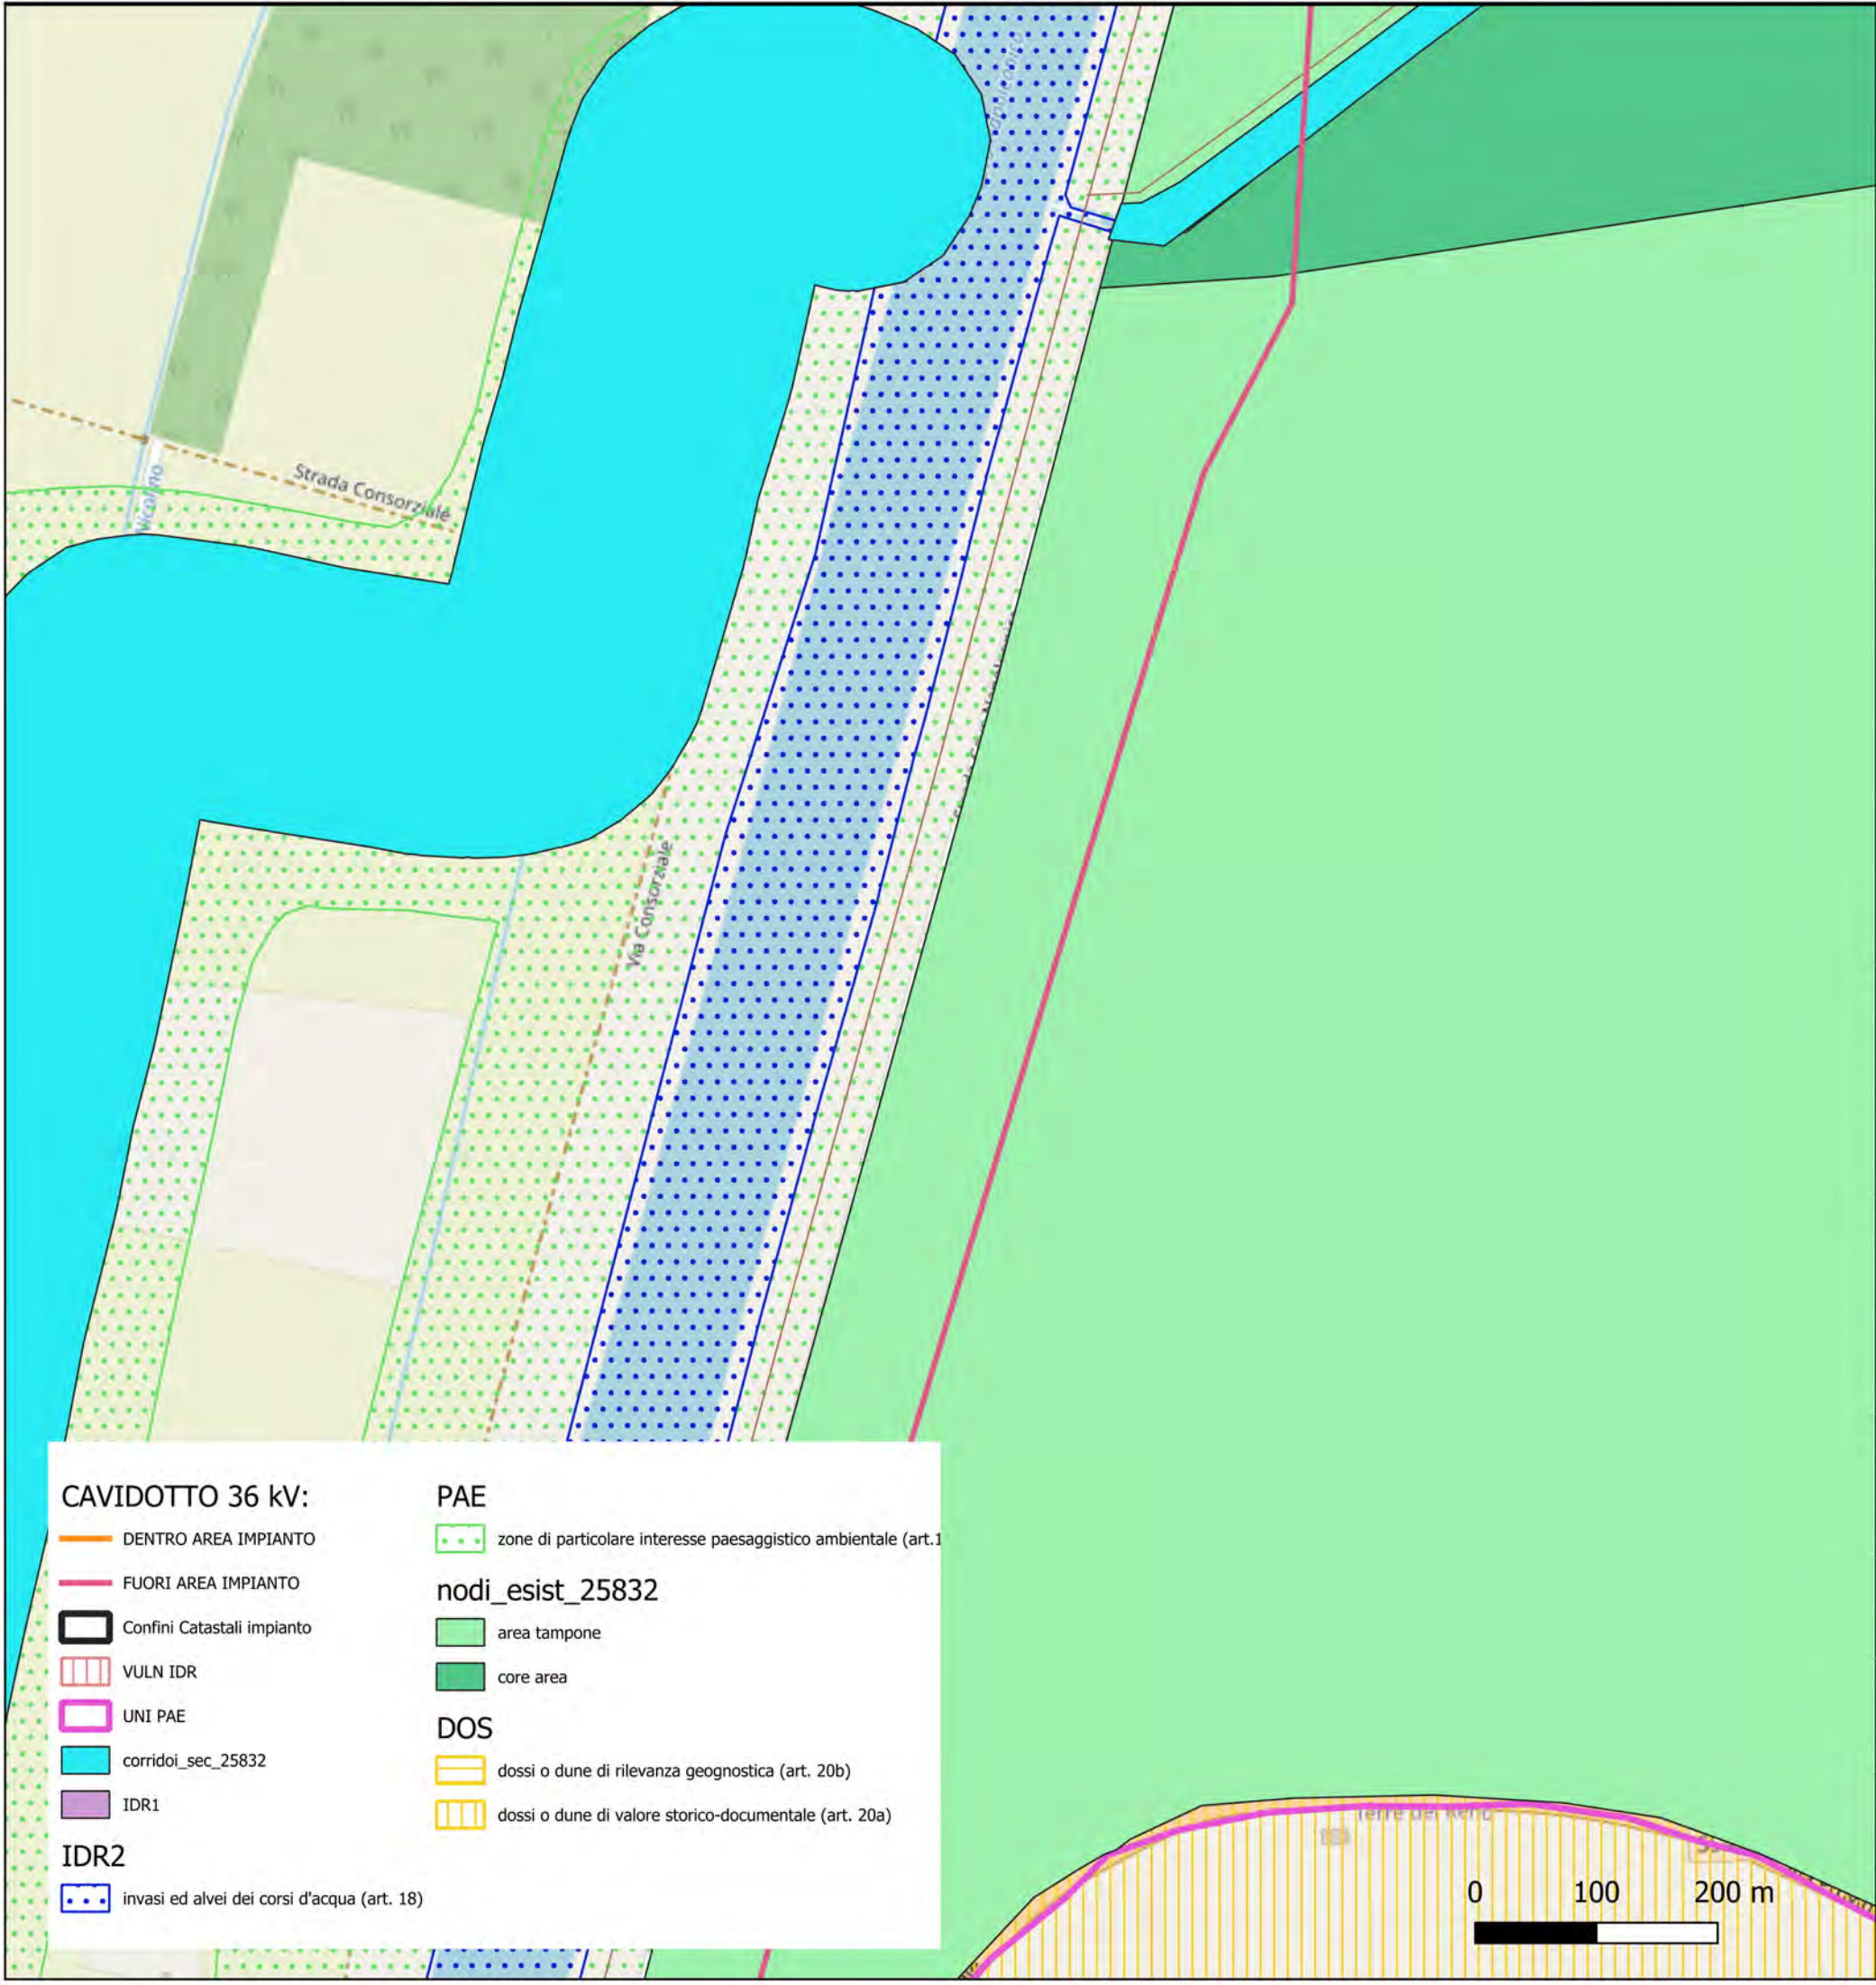

CAVIDOTTO 36 kV:

- DENTRO AREA IMPIANTO
- FUORI AREA IMPIANTO
- Confini Catastali impianto
- VULN IDR
- UNI PAE
- corridoi_sec_25832
- IDR1

IDR2

- invasi ed alvei dei corsi d'acqua (art. 18)

PAE

- zone di particolare interesse paesaggistico ambientale (art.1)


nodi_esist_25832

- area tampone
- core area

DOS

- dossi o dune di rilevanza geognostica (art. 20b)
- dossi o dune di valore storico-documentale (art. 20a)

KEYMAP

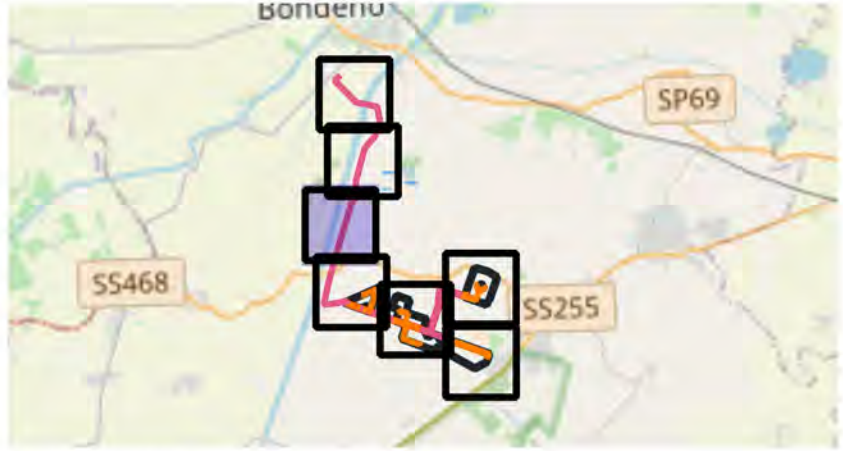

Scala 1:150000

TITOLO ELABORATO:

Inquadramento Impianto -
PTCP Vigente

Nome progetto:

PARCO FOTOVOLTAICO E RELATIVE
OPERE DI CONNESSIONE ALLA RTN DI
POTENZA PARI A 76,375 MW NEL
COMUNE DI TERRE DEL RENO (FE).

Codice:

1018-PAUR2-D41-00

Rev: 0

Data: 10/12/2025

Formato: A3

Pag. 5

Società di progettazione:


Produttore:

GridSHAPE
ELECTRIC THINKING

DELTA GEMINI S.R.L.
VIA BERNINA 7 - 20158 - MILANO
PEC: deltageminisrl@lamiapec.it
REA: MI - 2652387 P.iva 12299790969

Questo documento contiene informazioni di proprietà GRID SHAPE S.r.l. e deve essere utilizzato esclusivamente dal destinatario in relazione alle finalità per le quali è stato ricevuto. E' vietata qualsiasi forma di riproduzione o di divulgazione senza l'esplicito consenso di GRID SHAPE S.r.l.

This document contains information proprietary to GRID SHAPES S.r.l. and it will have to be used exclusively for the purposes for which it has been furnished. Whichever shape of spreading or reproduction without the written permission of GRID SHAPE S.r.l. is prohibit.

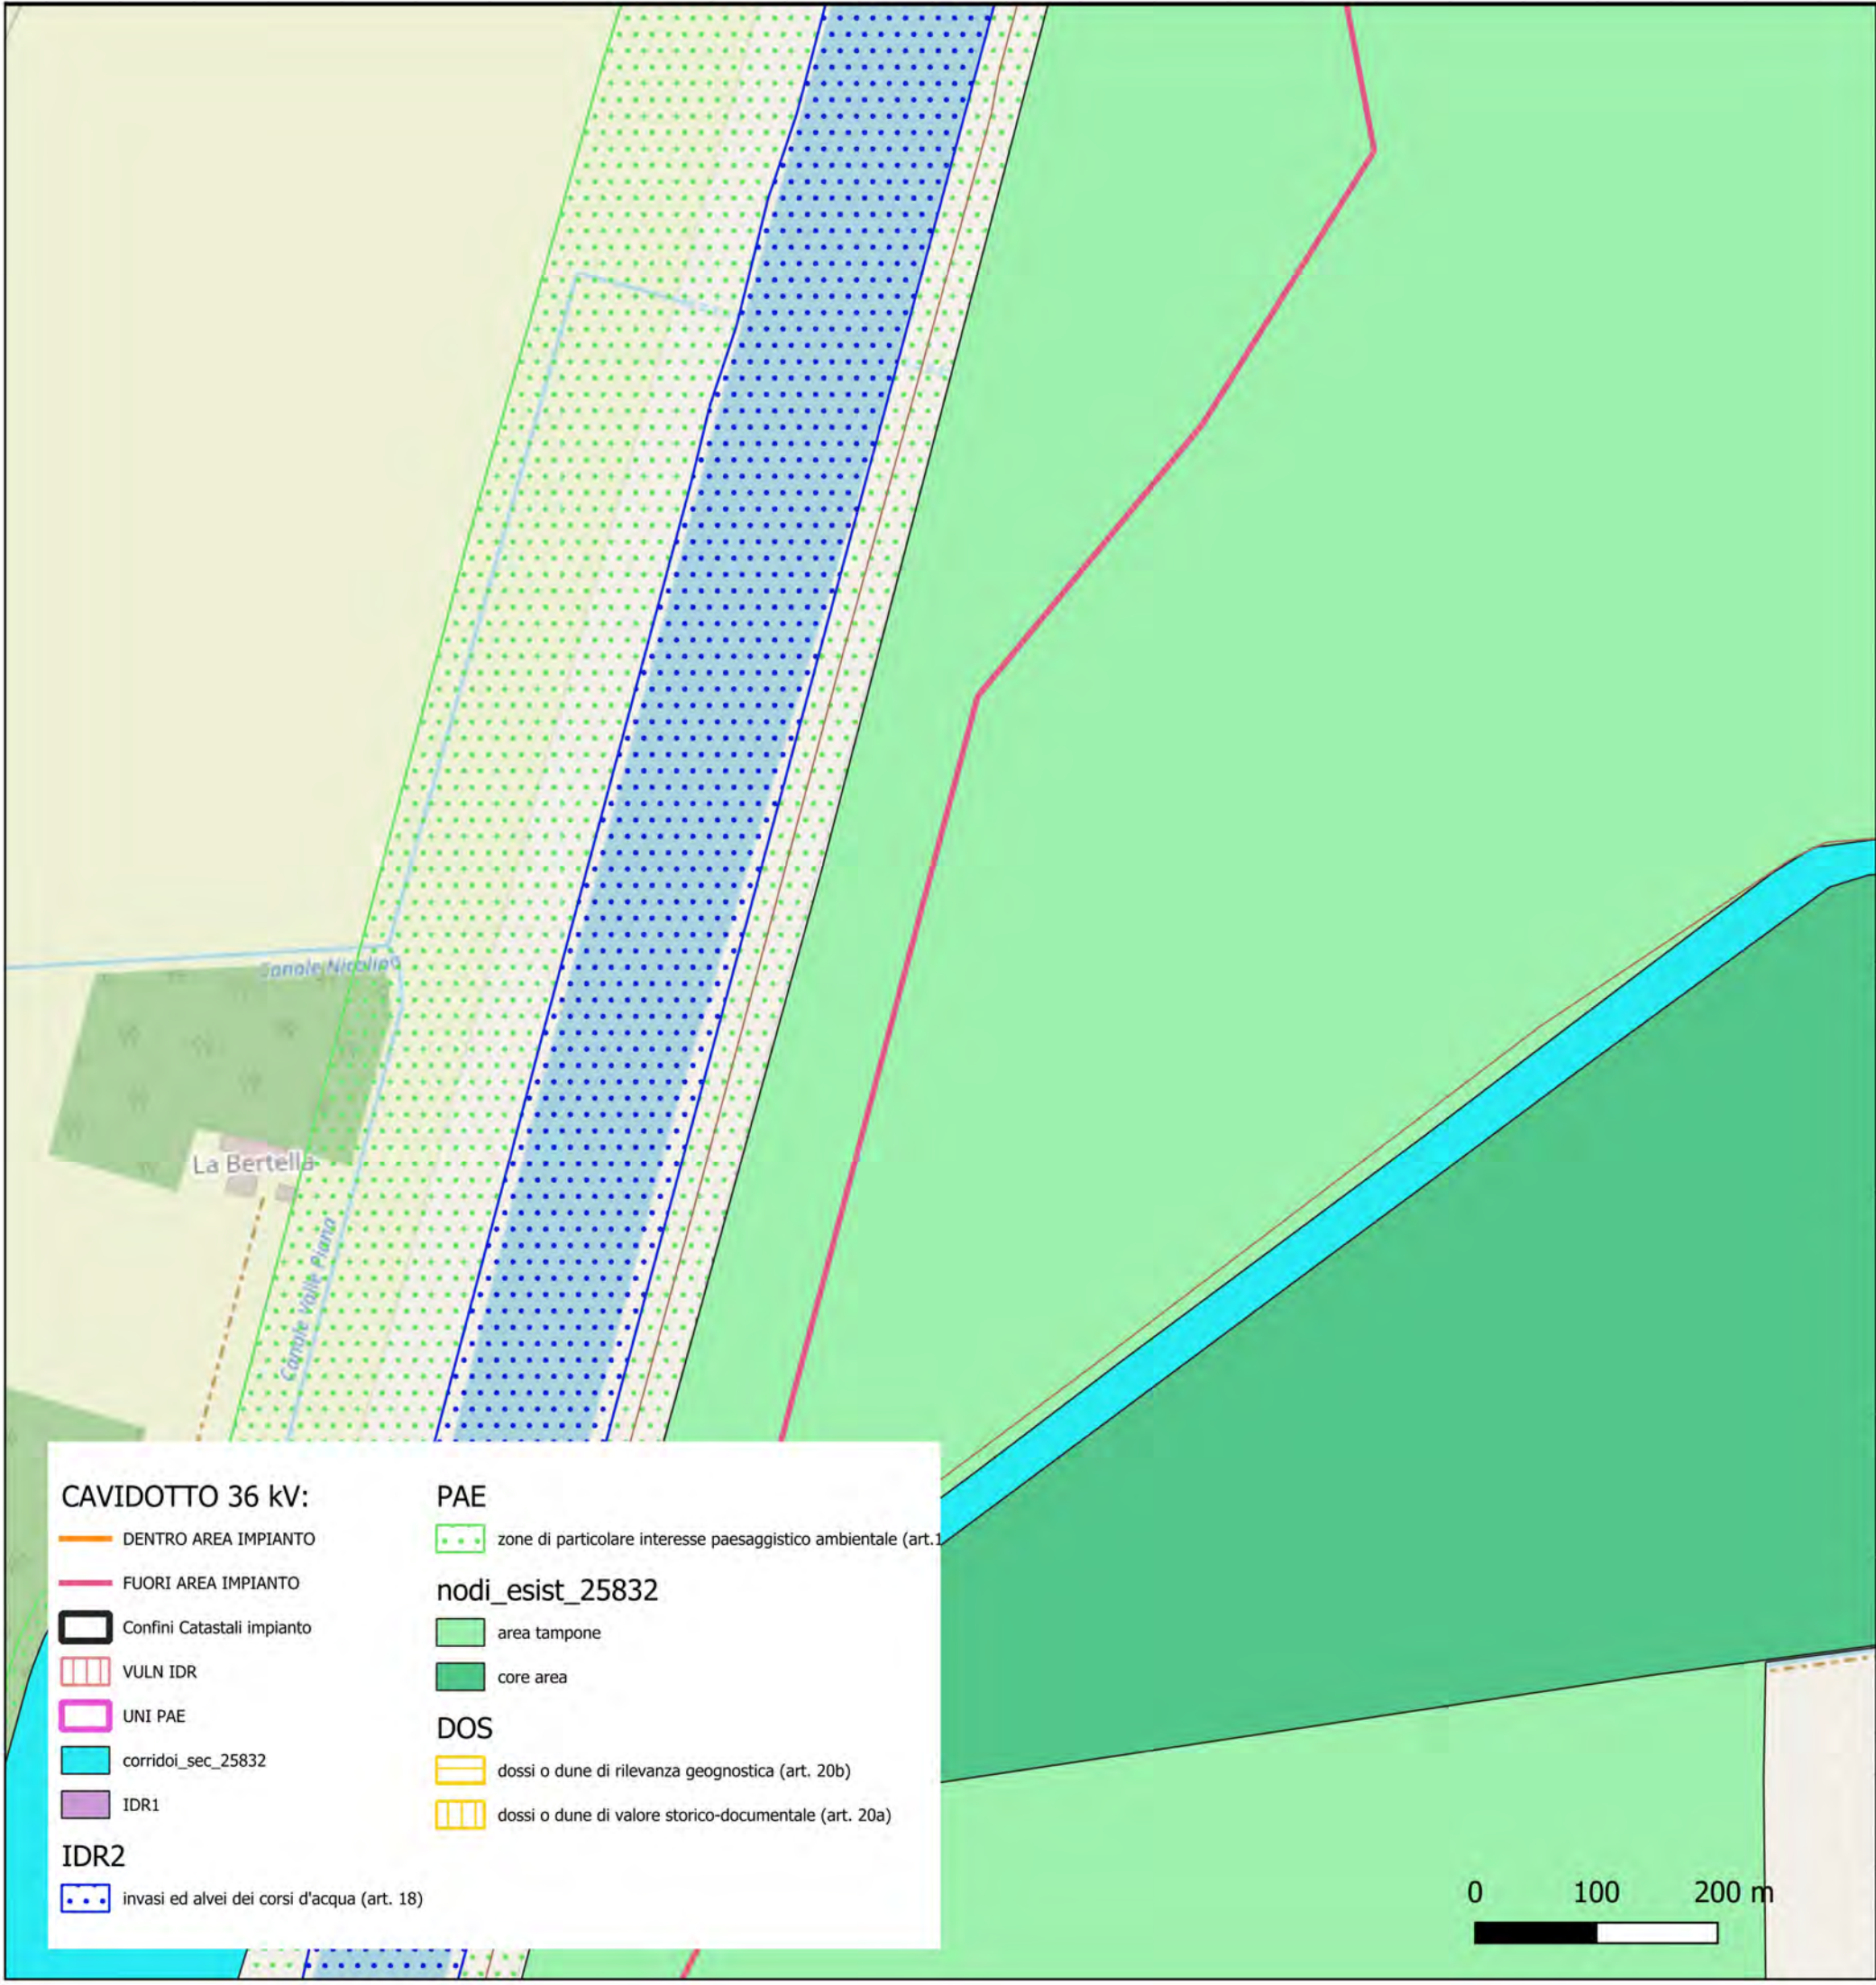

CAVIDOTTO 36 kV:

- DENTRO AREA IMPIANTO
- FUORI AREA IMPIANTO
- Confini Catastali impianto
- VULN IDR
- UNI PAE
- corridoi_sec_25832
- IDR1
- IDR2
- invasi ed alvei dei corsi d'acqua (art. 18)

PAE

- zone di particolare interesse paesaggistico ambientale (art.1)


nodi_esist_25832

- area tampone
- core area

DOS

- dossi o dune di rilevanza geognostica (art. 20b)
- dossi o dune di valore storico-documentale (art. 20a)

KEYMAP

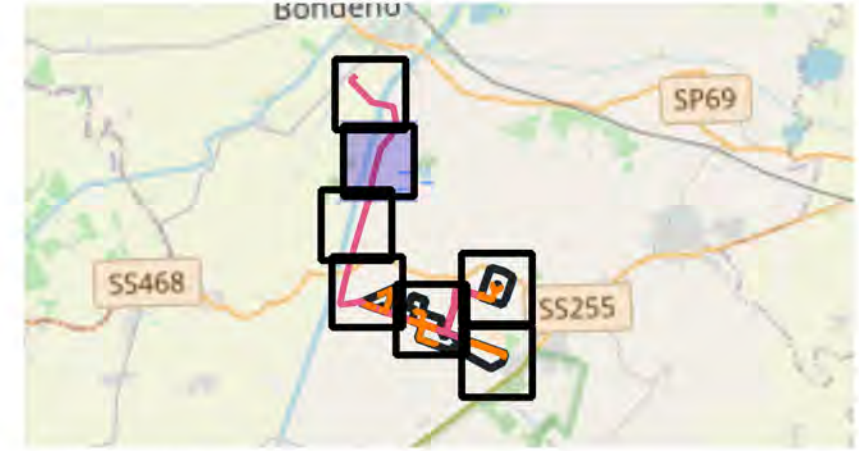

Scala 1:150000

TITOLO ELABORATO:

Inquadramento Impianto -
PTCP Vigente

Nome progetto:

PARCO FOTOVOLTAICO E RELATIVE
OPERE DI CONNESSIONE ALLA RTN DI
POTENZA PARI A 76,375 MW NEL
COMUNE DI TERRE DEL RENO (FE).

Codice:

1018-PAUR2-D41-00

Rev: 0

Data: 10/12/2025

Formato: A3

Pag. 6

Società di progettazione:


GridSHAPE
ELECTRIC THINKING

Produttore:

DELTA GEMINI S.R.L.
VIA BERNINA 7 – 20158 - MILANO
PEC: deltageminisrl@lamiaptec.it
REA: MI - 2652387 P.iva 12299790969

Questo documento contiene informazioni di proprietà GRID SHAPE S.r.l. e deve essere utilizzato esclusivamente dal destinatario in relazione alle finalità per le quali è stato ricevuto. E' vietata qualsiasi forma di riproduzione o di divulgazione senza l'esplicito consenso di GRID SHAPE S.r.l.

This document contains information proprietary to GRID SHAPES S.r.l. and it will have to be used exclusively for the purposes for which it has been furnished. Whichever shape of spreading or reproduction without the written permission of GRID SHAPE S.r.l. is prohibit.

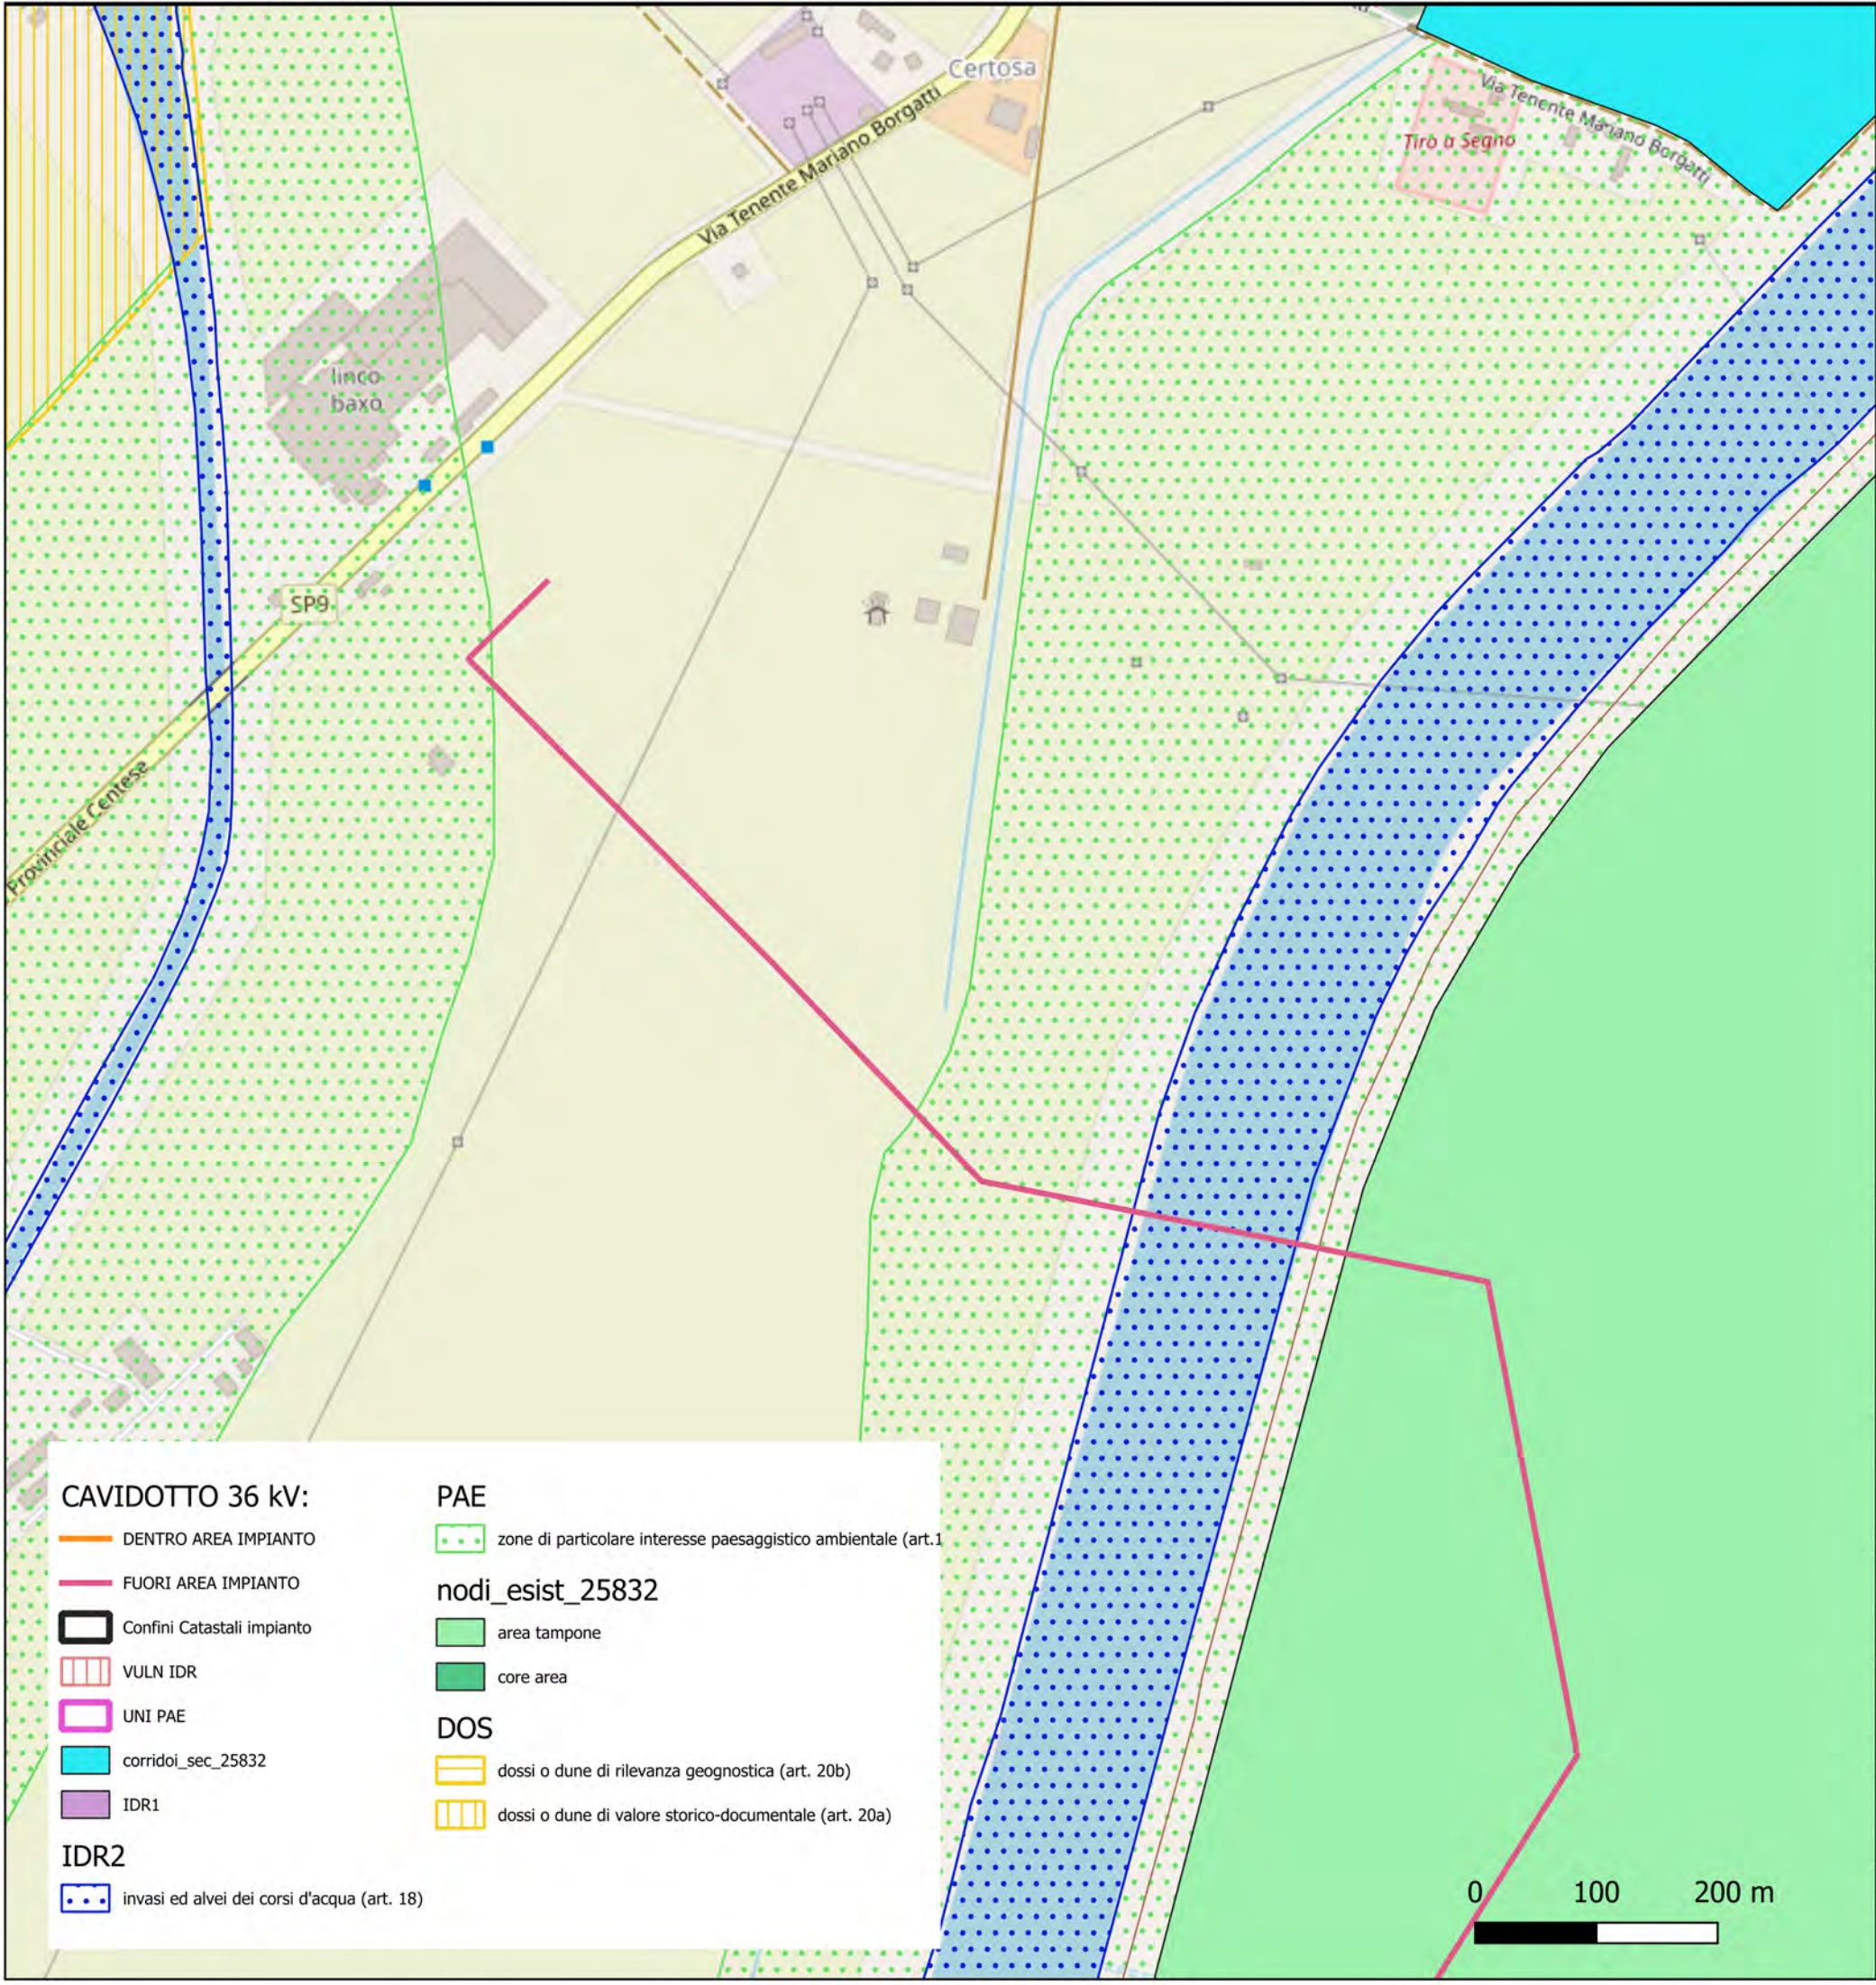


CAVIDOTTO 36 kV:

- DENTRO AREA IMPIANTO
- FUORI AREA IMPIANTO
- Confini Catastali impianto
- VULN IDR
- UNI PAE
- corridoi_sec_25832
- IDR1
- IDR2
- invasi ed alvei dei corsi d'acqua (art. 18)

PAE

- zone di particolare interesse paesaggistico ambientale (art.1)
- nodi_esist_25832
- area tampone
- core area
- DOS
- dossi o dune di rilevanza geognostica (art. 20b)
- dossi o dune di valore storico-documentale (art. 20a)

KEYMAP

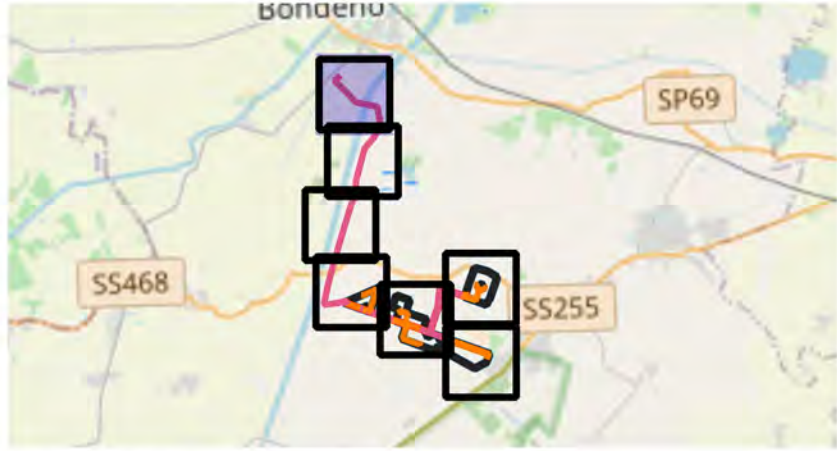

Scala 1:150000

TITOLO ELABORATO:		
Inquadramento Impianto - PTCP Vigente		
Nome progetto:		
PARCO FOTOVOLTAICO E RELATIVE OPERE DI CONNESSIONE ALLA RTN DI POTENZA PARI A 76,375 MW NEL COMUNE DI TERRE DEL RENO (FE).		
Codice:		
1018-PAUR2-D41-00		
		Rev: 0
Data: 10/12/2025	Formato: A3	Pag. 7
Società di progettazione:		Produttore:
GridSHAPE ELECTRIC THINKING		DELTA GEMINI S.R.L. VIA BERNINA 7 – 20158 - MILANO PEC: deltageminisrl@lamiaptec.it REA: MI - 2652387 P.iva 12299790969
Questo documento contiene informazioni di proprietà GRID SHAPE S.r.l. e deve essere utilizzato esclusivamente dal destinatario in relazione alle finalità per le quali è stato ricevuto. E' vietata qualsiasi forma di riproduzione o di divulgazione senza l'esplicito consenso di GRID SHAPE S.r.l.		
This document contains information proprietary to GRID SHAPES S.r.l. and it will have to be used exclusively for the purposes for which it has been furnished. Whichever shape of spreading or reproduction without the written permission of GRID SHAPE S.r.l. is prohibit.		