




COMUNE di LUGO

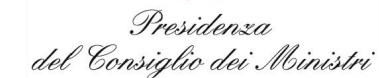

Affidamento delle funzioni di Committenza Ausiliaria e attività tecnico-specialistiche di supporto, per l'esecuzione e la gestione degli interventi di messa in sicurezza di cui al Decreto-Legge 1° giugno 2023, n. 61, recante "Interventi urgenti per fronteggiare l'emergenza provocata dagli eventi alluvionali verificatisi a partire dal 1° maggio 2023", convertito, con modificazioni, in Legge 31 luglio 2023, n. 100.

**PIANO NAZIONALE DI RIPRESA E RESILIENZA (PNRR)
MISSIONE 2: RIVOLUZIONE VERDE E TRANSIZIONE ECOLOGICA**

Componente 4 - Tutela del territorio e della risorsa idrica
Investimento 2.1 A - Misure per la gestione del rischio di alluvione e per la riduzione del rischio Idrogeologico
Interventi nelle Regioni Emilia-Romagna, Toscana e Marche

PROGETTO DI FATTIBILITÀ TECNICO ECONOMICA

"Lavori di messa in sicurezza idraulica del bacino scolante del canale di bonifica - Brignani - Area Lugo Ovest: ampliamento di vasca di laminazione"

CUP: B42B23000260001

ID: ER-URVI-001198

Titolo elaborato

STATO DI FATTO - COROGRAFIA GENERALE 1:25.000
PLANIMETRIA GENERALE CTR 1:10.000

Elaborato

EG001

Redatto da:



Project Manager:

Inq. Giovanni BORZÌ

Gruppo Progettazione:

Ing. Pasqualino Simonetti

Ing. Vittoria Bagnato

Ing. Rosa Livia Pergola

Direttore Tecnico:

Ing. Aldo Sibilia

Supporto specialistico alla Progettazione:

Inq. Marcello Casadio

Progettazione Idraulica:

Ing. Marcello Casadio

C.S.P.:

Arch. Luca Servodio

Relazione Paesaggistica:

ing. Marcello Casadio


Rilievo:

Geom. Giancarlo Tassinari

Codice Commessa		ID	Cod. Elaborato					Nome file		Data : 06 2025	
PR430		ER-URVI-001198	PFTE	EG	0	0	1	PR430_ER-URVI-001198_PFTE_EG001		Scala:	
Rev.	Data	Descrizione						Verificato		Approvato	
0	06/25	1°Emissione									
1	01/26	2°Emissione									



COROGRAFIA GENERALE 1:25.000

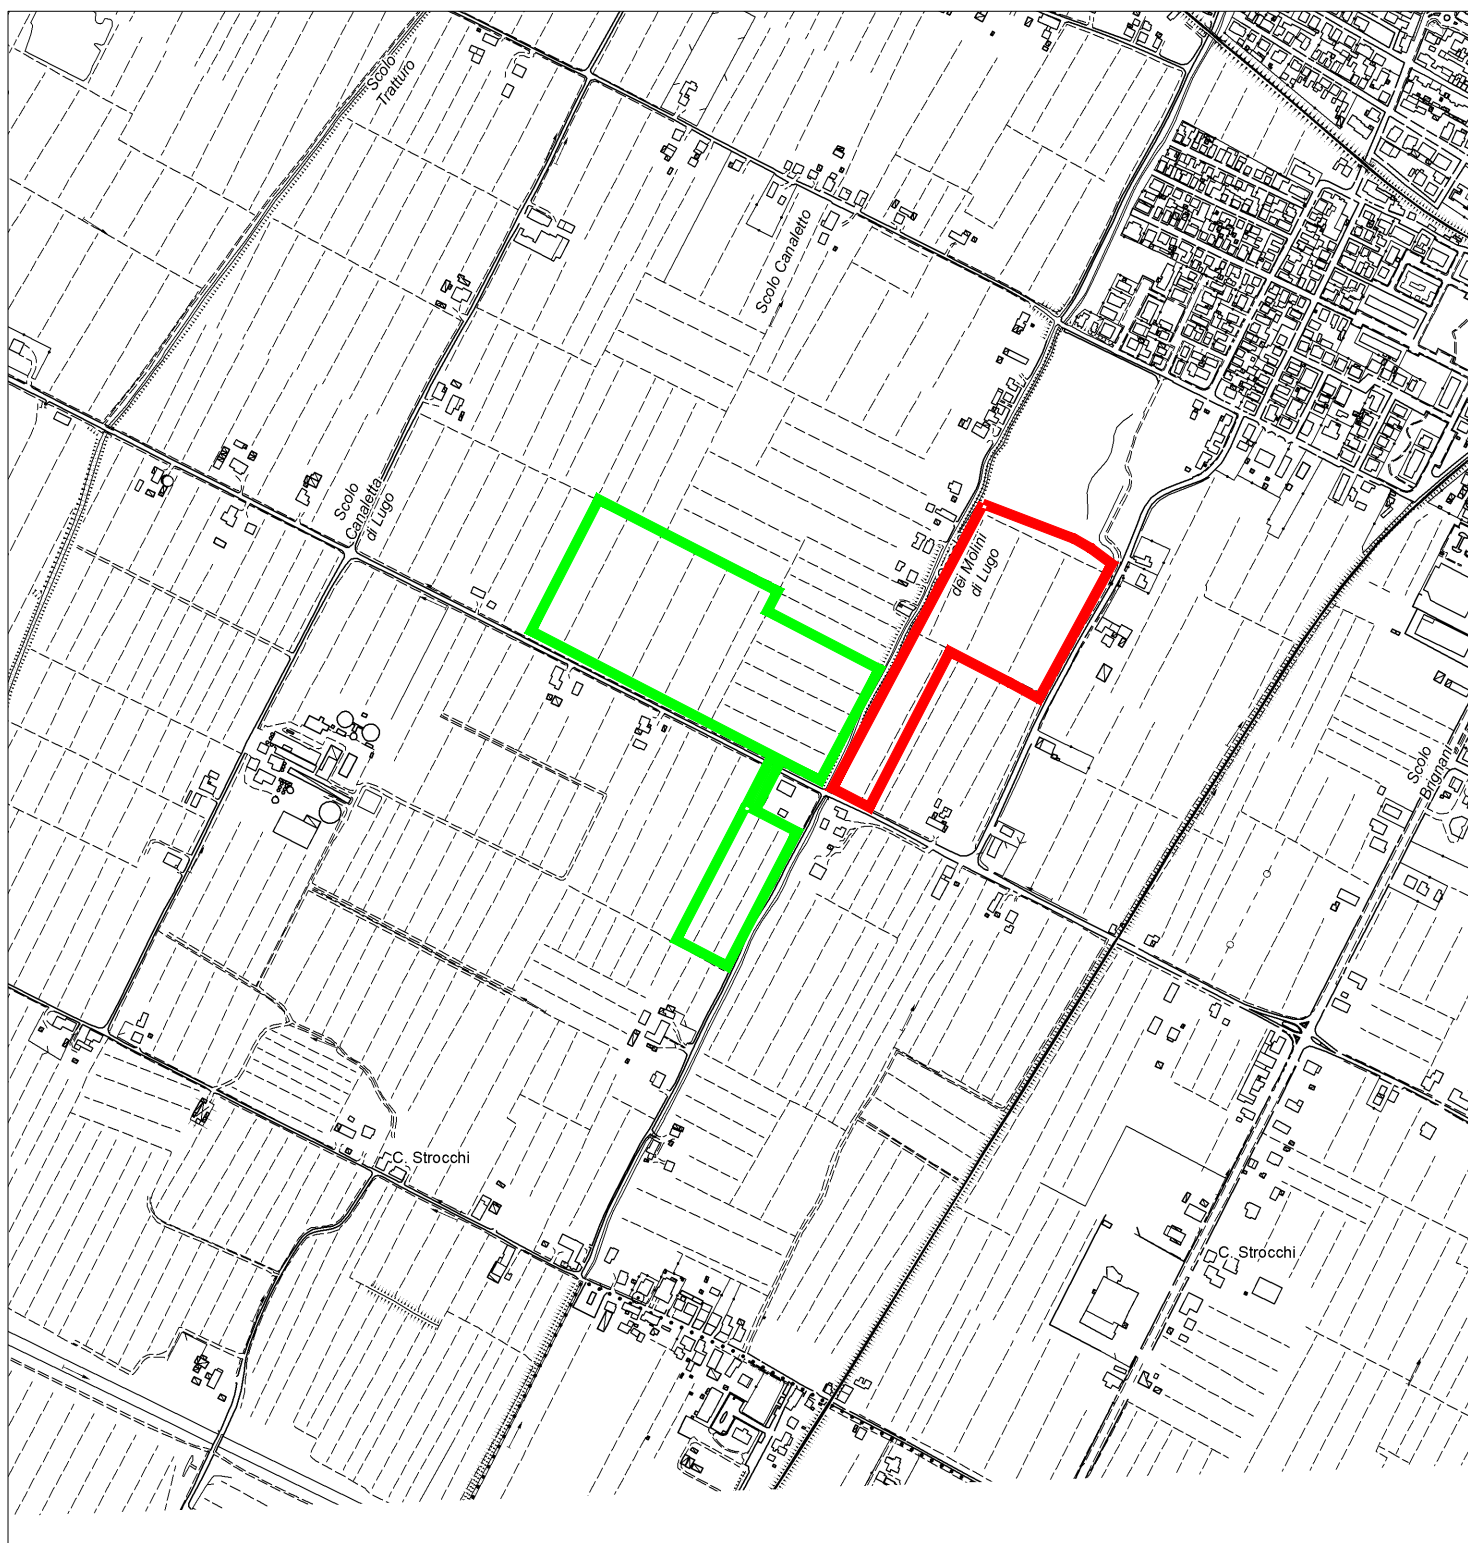

COROGRAFIA GENERALE 1:10.000