

PROVINCIA DI FORLÌ - CESENA
COMUNE DI FORLÌ

PROGETTO DI APERTURA DI UN NUOVO
CENTRO DI GESTIONE E RECUPERO
DI RIFIUTI INERTI NON PERICOLOSI

PROPRIETA': BASE srl - Via Cardano 2/D P.I. 04279690400
GESTORE: EDIL ESTERNI SRL, via Cardano 2/D P.I. 02581600406

OGGETTO:
NUOVI SERVIZI

TAVOLA 01-01

INDIRIZZO SITO: VIA GOLFARELLI ANGOLO VIA MASETTI FORLÌ, FOGLIO
185 MAPPALE 283-1048-1050 (ZONA DI NUOVO INSEDIAMENTO
PRODUTTIVO DI ESPANSIONE)

PROGETTISTA: Ing. Danilo Casadei
COLLABORATORE: Ing. Stefano Fabbri

SCALA 1:100

TABELLA INDICI LOTTO D3.2-16a			
VOCI	PIUA	PROGETTO	DELTA
SUPERFICIE FONDIARIA	6224.00 mq	6224.00 mq	
S.c.	3519.00 mq	21.60 mq	+3497.40 mq
SP - IPF (min 30% della S.F. - SCO)	811.50 mq	833.50 mq	+20.00 mq
Dc	5.00 ml	5.20 ml	
Ds	10.00 ml		


TABELLA INDICI LOTTO D3.2-16b			
VOCI	PIUA	PROGETTO	DELTA
SUPERFICIE FONDIARIA	4520.28 mq	4520.28 mq	
S.c.	2392.50 mq	0.00 mq	+2392.50 mq
SCO - I.C. (max 60% della S.F.)	2747.50 mq	0.00 mq	+2747.50 mq
SP - IPF (min 12% della S.F.)	542.50 mq	694.25 mq	+151.75 mq
Dc	5.00 ml		
Ds	10.00 ml		

LEGENDA	
	PERIMETRO DEI LOTTI
	FASCIA DI RISPETTO
	AREA ESTERNA
	NUOVI FABBRICATI
	SUPERFICIE PAVIMENTATA IMPERMEABILE
	SUPERFICIE PERMEABILE
	FASCIA DI MITIGAZIONE - VERDE PRIVATO
	MISURATORE RADIONOMETRICO
	AREA CARICHI RADIONOMETRICI
	AREA CONFERIMENTO RIFIUTI
	IRRIGATORI ABBATTIMENTO POLVERI
	PARETTE NEW JERSEY H. 2.00 m PER REALIZZAZIONE BARE DI CONTENIMENTO MATERIALE
	PARETTE IN C.A. H. 2.00 m PER REALIZZAZIONE BARE DI CONTENIMENTO MATERIALE


PLANIMETRIA GENERALE - Scala 1:500




PIANTA NUOVO FABBRICATO

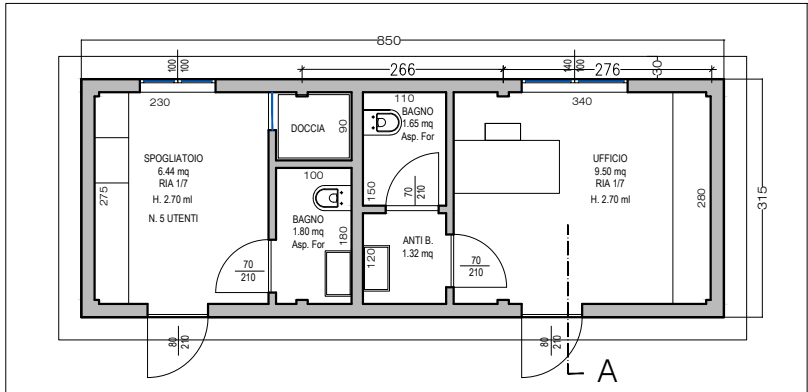


PIANTA COPERTURA

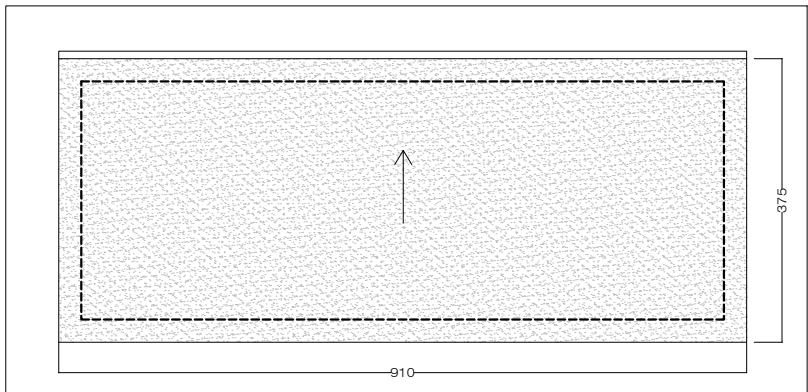


PROSPETTO INTERNO

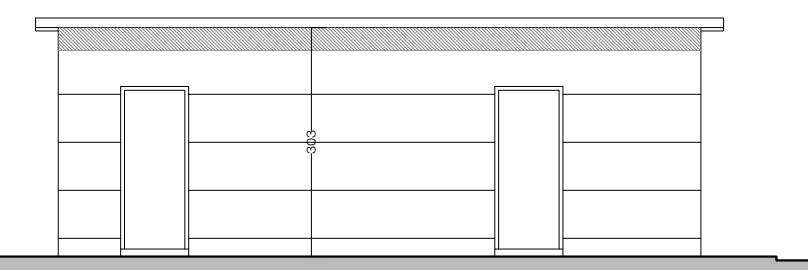

PROSPETTO VIA GOLFARELLI

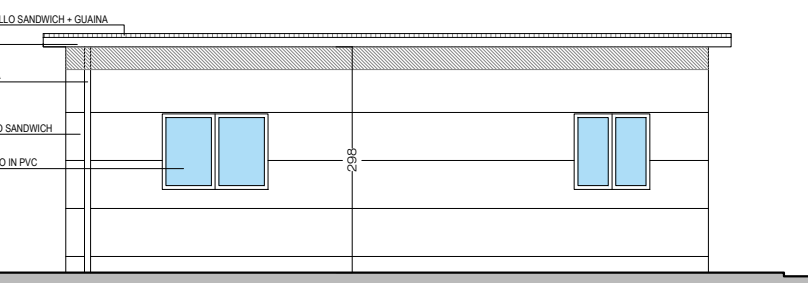

PROSPETTO LATERALE

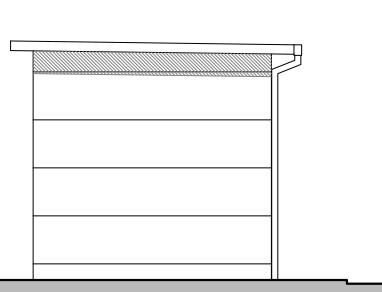

SEZIONE A-A

