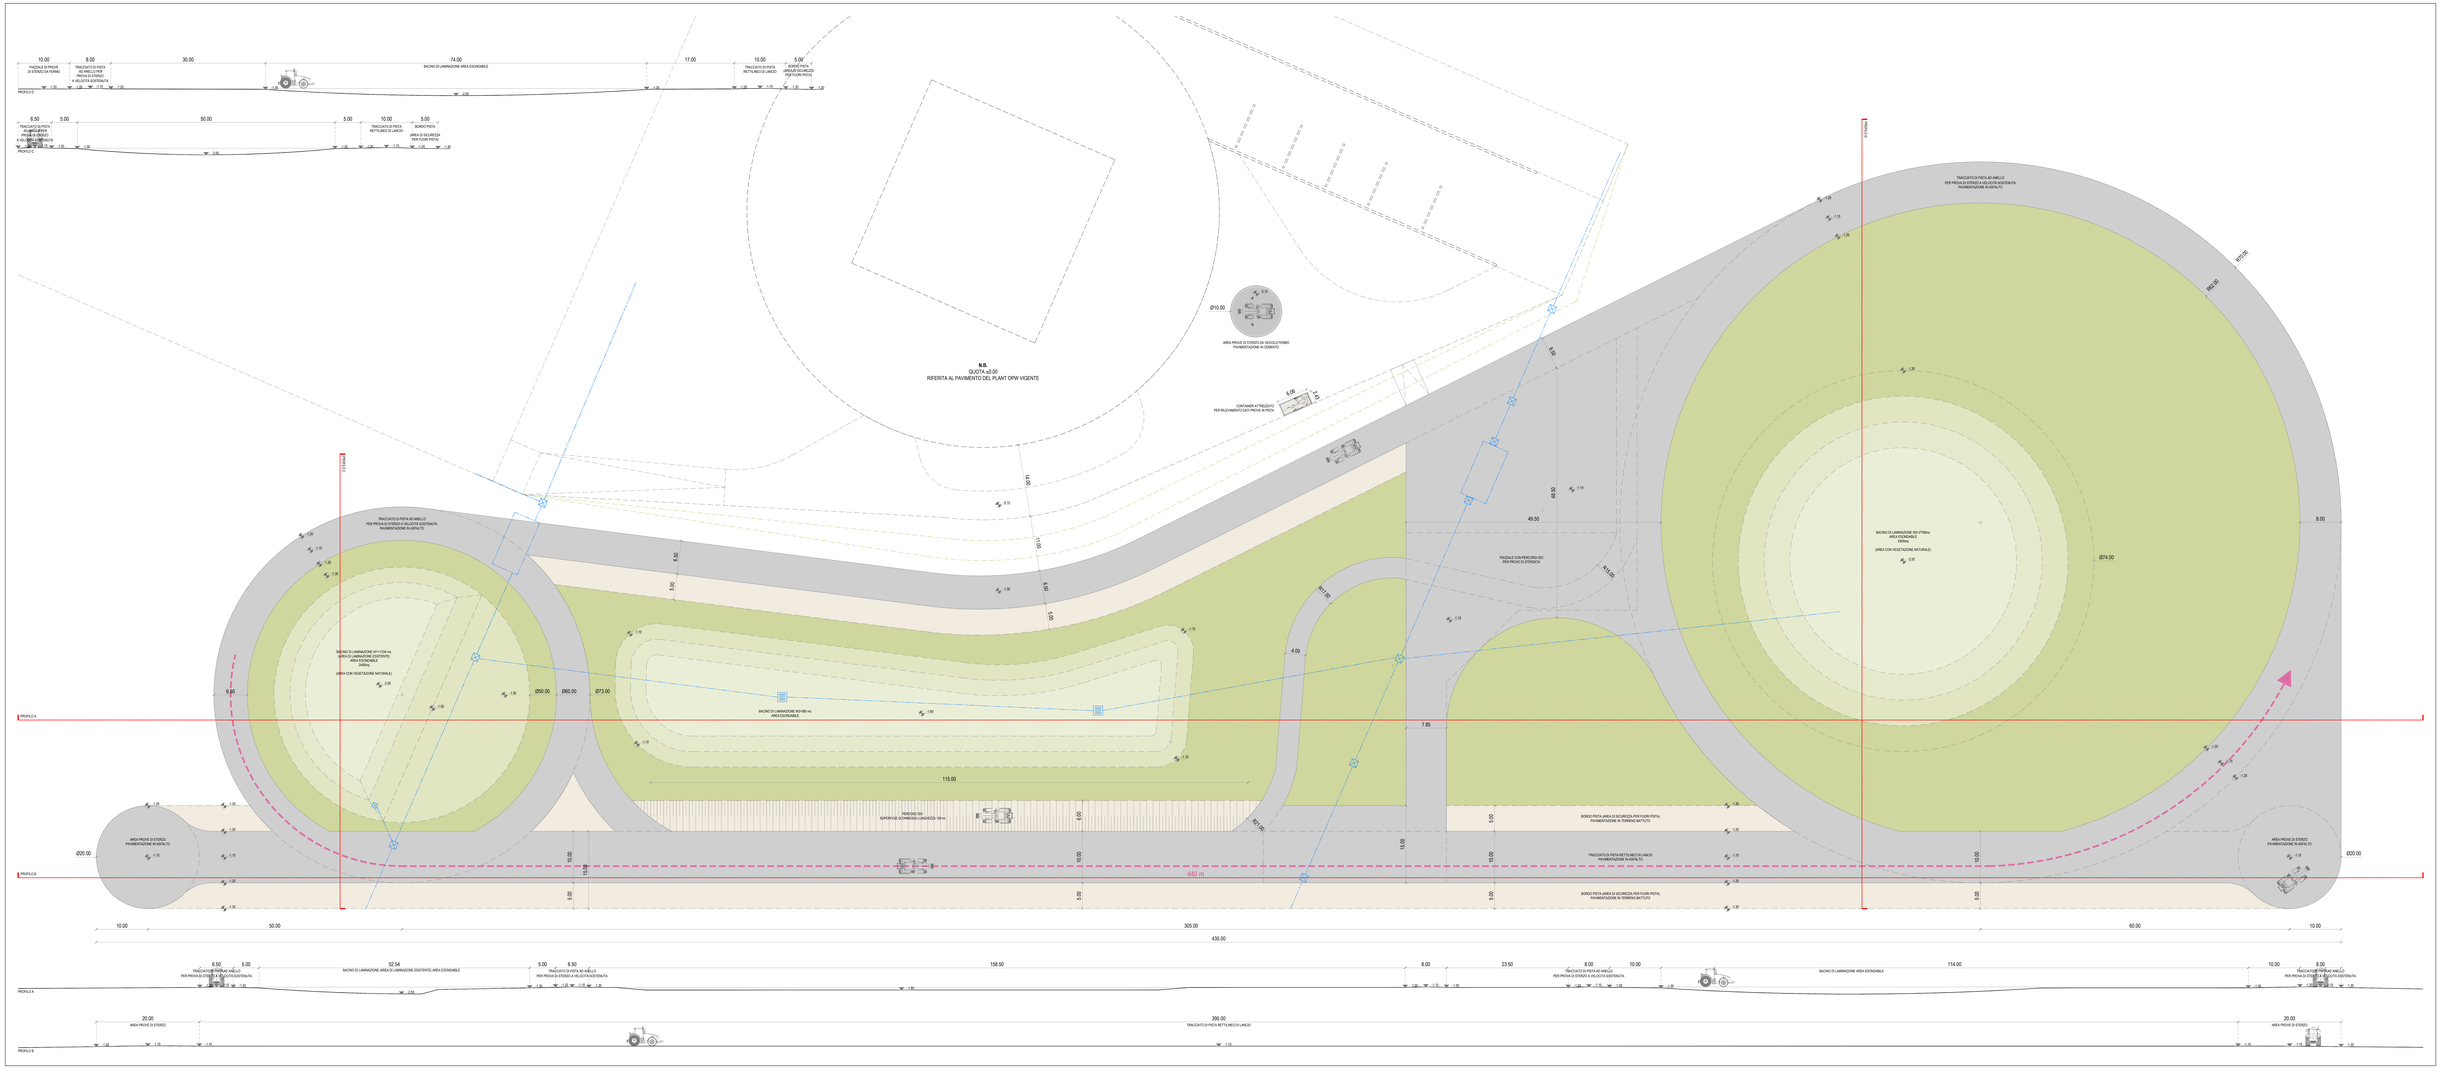

LEGENDA

SUPERFICI IMPERMEABILI:

ASFALTO	13.746 mq
CEMENTO	80 mq

SUPERFICI PERMEABILI:

TERRENO BATTUTO	4.061 mq
TERRENO VERDE INTERNO PISTA	22.535 mq

FOGNATURA ACQUE BIANCHE

Rete acque bianche

Pozzetto di ispezione

Progetto:
CAMPUS OPW
ATTUAZIONE DEL PIANO AI SENSI DELL'ART.32 COMMA 11 PUNTO 5 DELLA L.R. 24/2017 VIGENTE, COMPLIMENTO DELLA SEDE AZIENDALE DELLA COMBINE POWER SPA E DI RIORGANIZZAZIONE DEGLI SPAZI ESTERNI CON RILIEVO FONIMAB S.r.l. REGGIO EMILIA

Luogo:
Via Ing. Enzo Ferrari 2, 42124 Reggio Emilia Italy

Committente:
Optimus S.p.a
Via Ing. Enzo Ferrari 2, 42124 Reggio Emilia Italy

Progettazione Architettonica
Progettazione Architettonica definitiva
Arch. Andrea Cantoni (ZHA)

Progettazione strutturale
Progettazione strutturale esecutiva
Ing. Lucio Vacchelli (Lvs)

Progettazione Urbanistica
Ing. Maurizio Cantoni (ZHA)

Progettazione infrastrutturale
Ing. Lucio Vacchelli (Lvs - Ing. Maurizio Cantoni (ZHA)

Progettazione paesaggistica
Arch. Andrea Cantoni

Ingegneria Sicurezza
Ing. Luca Ferrari

Relazioni di impatto ambientale
Ing. Matteo Carnaghi (Direttore Tecnico Alfa Solutions)
Dott. Ambrogio Manzione (Alfa Solutions)
Arch. Gabriella Manzione Kossyvaki
Dott. Giovanni Ferrari (Alfa Solutions)

Relazione archeologica
Dott. Ivan Bertolini Dalla (Archeosystem)
Dott. Ivan Chiesi (Archeosistemi)

Relazione acustica
Ing. Luca Ferrari (Electro Engineering/Italian Acoustic Institute)

Progettazione strutture
Ing. Luca Ferrari (Tecnar-Lvs)

Progettazione impianti elettrici
P. Giamarchi (Ceracown Ceracown Associati Engineering)

Progettazione impianti meccanici
Ing. Giovanni Ferrari (Ceracown Ceracown Associati)
Geom. Marco Magno (Studio STV Termotecnica Associata)

Progettazione impianto fotovoltaico
Ing. Simone Bonacini (STV Consulenze Associati)

Progettazione antincendio
Geom. Gabriele Pinaia

Coordinatore della sicurezza in fase di progetto
Ing. Luca Ferrari (Lvs)

Team di lavoro ZHA
Alessandro Abbiano, Chiara Gandolfi, Omar Bari Kamwal

Team di lavoro LSA
Antonella Bugianelli, Luca Ferrari, Ermanno Pierbonti, Gabriele Spaggiari, Andrea Bon

Capitolo:
PIANTA E SEZIONI PISTA DI PROVA
STATICO PROGETTO - PISTA DI PROVA

Scala: 1:250 **Data:** 02.2026 © ART 52

22