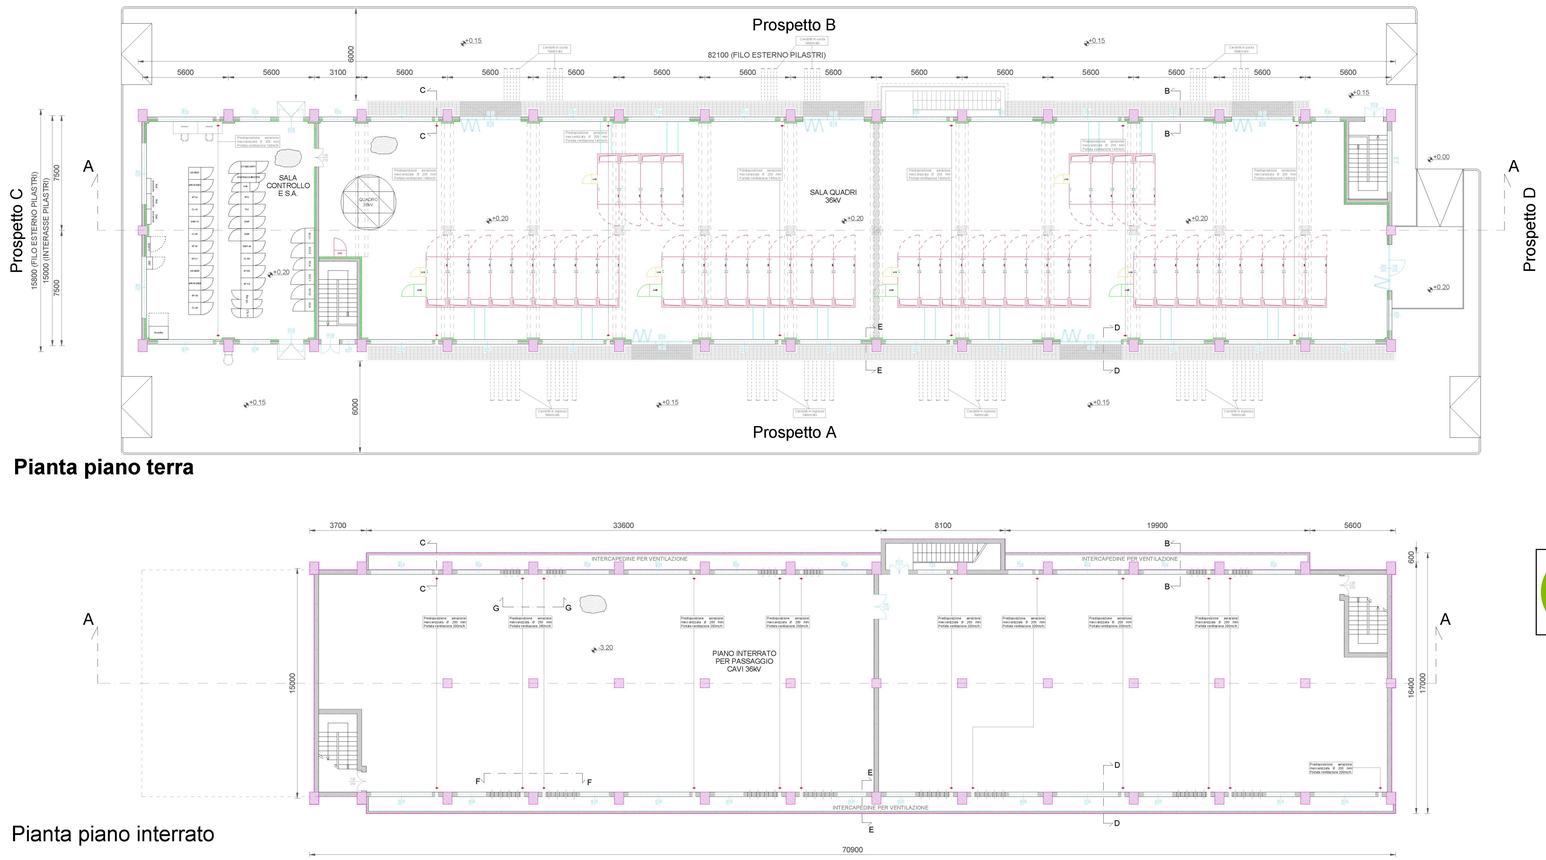

Pianta piano terra

Pianta piano interrato

Dettaglio intercapedine per ventilazione - finestra

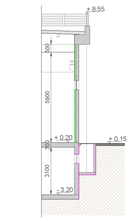

Sezione BB

Dettaglio intercapedine per ventilazione - foro di ventilazione

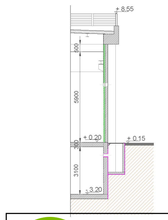

ID ALBERTO VOLTOLINA 19/02/2026 11:10:18 UTC+0100

IMPIANTO AGRIVOLTAICO "FERRARA 5"

Comune
FERRARA (FE)

Committente
JUWI DEVELOPMENT 25 S.R.L.
Via Giovanni Battista Pirelli, 30
Milano (MI) - 20124

PROGETTO DEFINITIVO

Tavola	Scala	Titolo
31D.a	1:200	***EDIFICIO QUADRI 36kV PIANTE***
	Data: Gennaio 2026	

Progetto
Laut engineering
LAUT engineering s.r.l.
sede legale ed operativa:
Via San Crispino, 106
35129 PADOVA
tel. 049/2612374
e-mail: laut@lautengineering.it
Ing. ALBERTO VOLTOLINA
ORDINE DEGLI INGEGNERI DELLA PROVINCIA DI PADOVA
ALBERTO VOLTOLINA
SETTORE: CIVILE e AMBIENTALE
Sez. A - n° 4364

Rev.	Data	Descrizione	Redige	Verifica	Approva
00	01/26	REDAZIONE PROGETTO DEFINITIVO	M.T.	L.M.	A.V.
01					
02					
03					
04					
05					
06					
07					
08					
09					

codice 681.PD | file 681PD31D00.dwg

QUESTO DOCUMENTO NON POTRA' ESSERE COPIATO, RIPRODOTTO O ALTRIMENTI PUBBLICATO IN TUTTO O IN PARTE SENZA IL CONSENSO SCRITTO DEL PROGETTISTA IL QUALE SI RISERVA L'ASSOLUTA ED ESCLUSIVA PROPRIETA' (legge n° 633 del 22/04/41 — art. 2575 e segg. C.C.)