



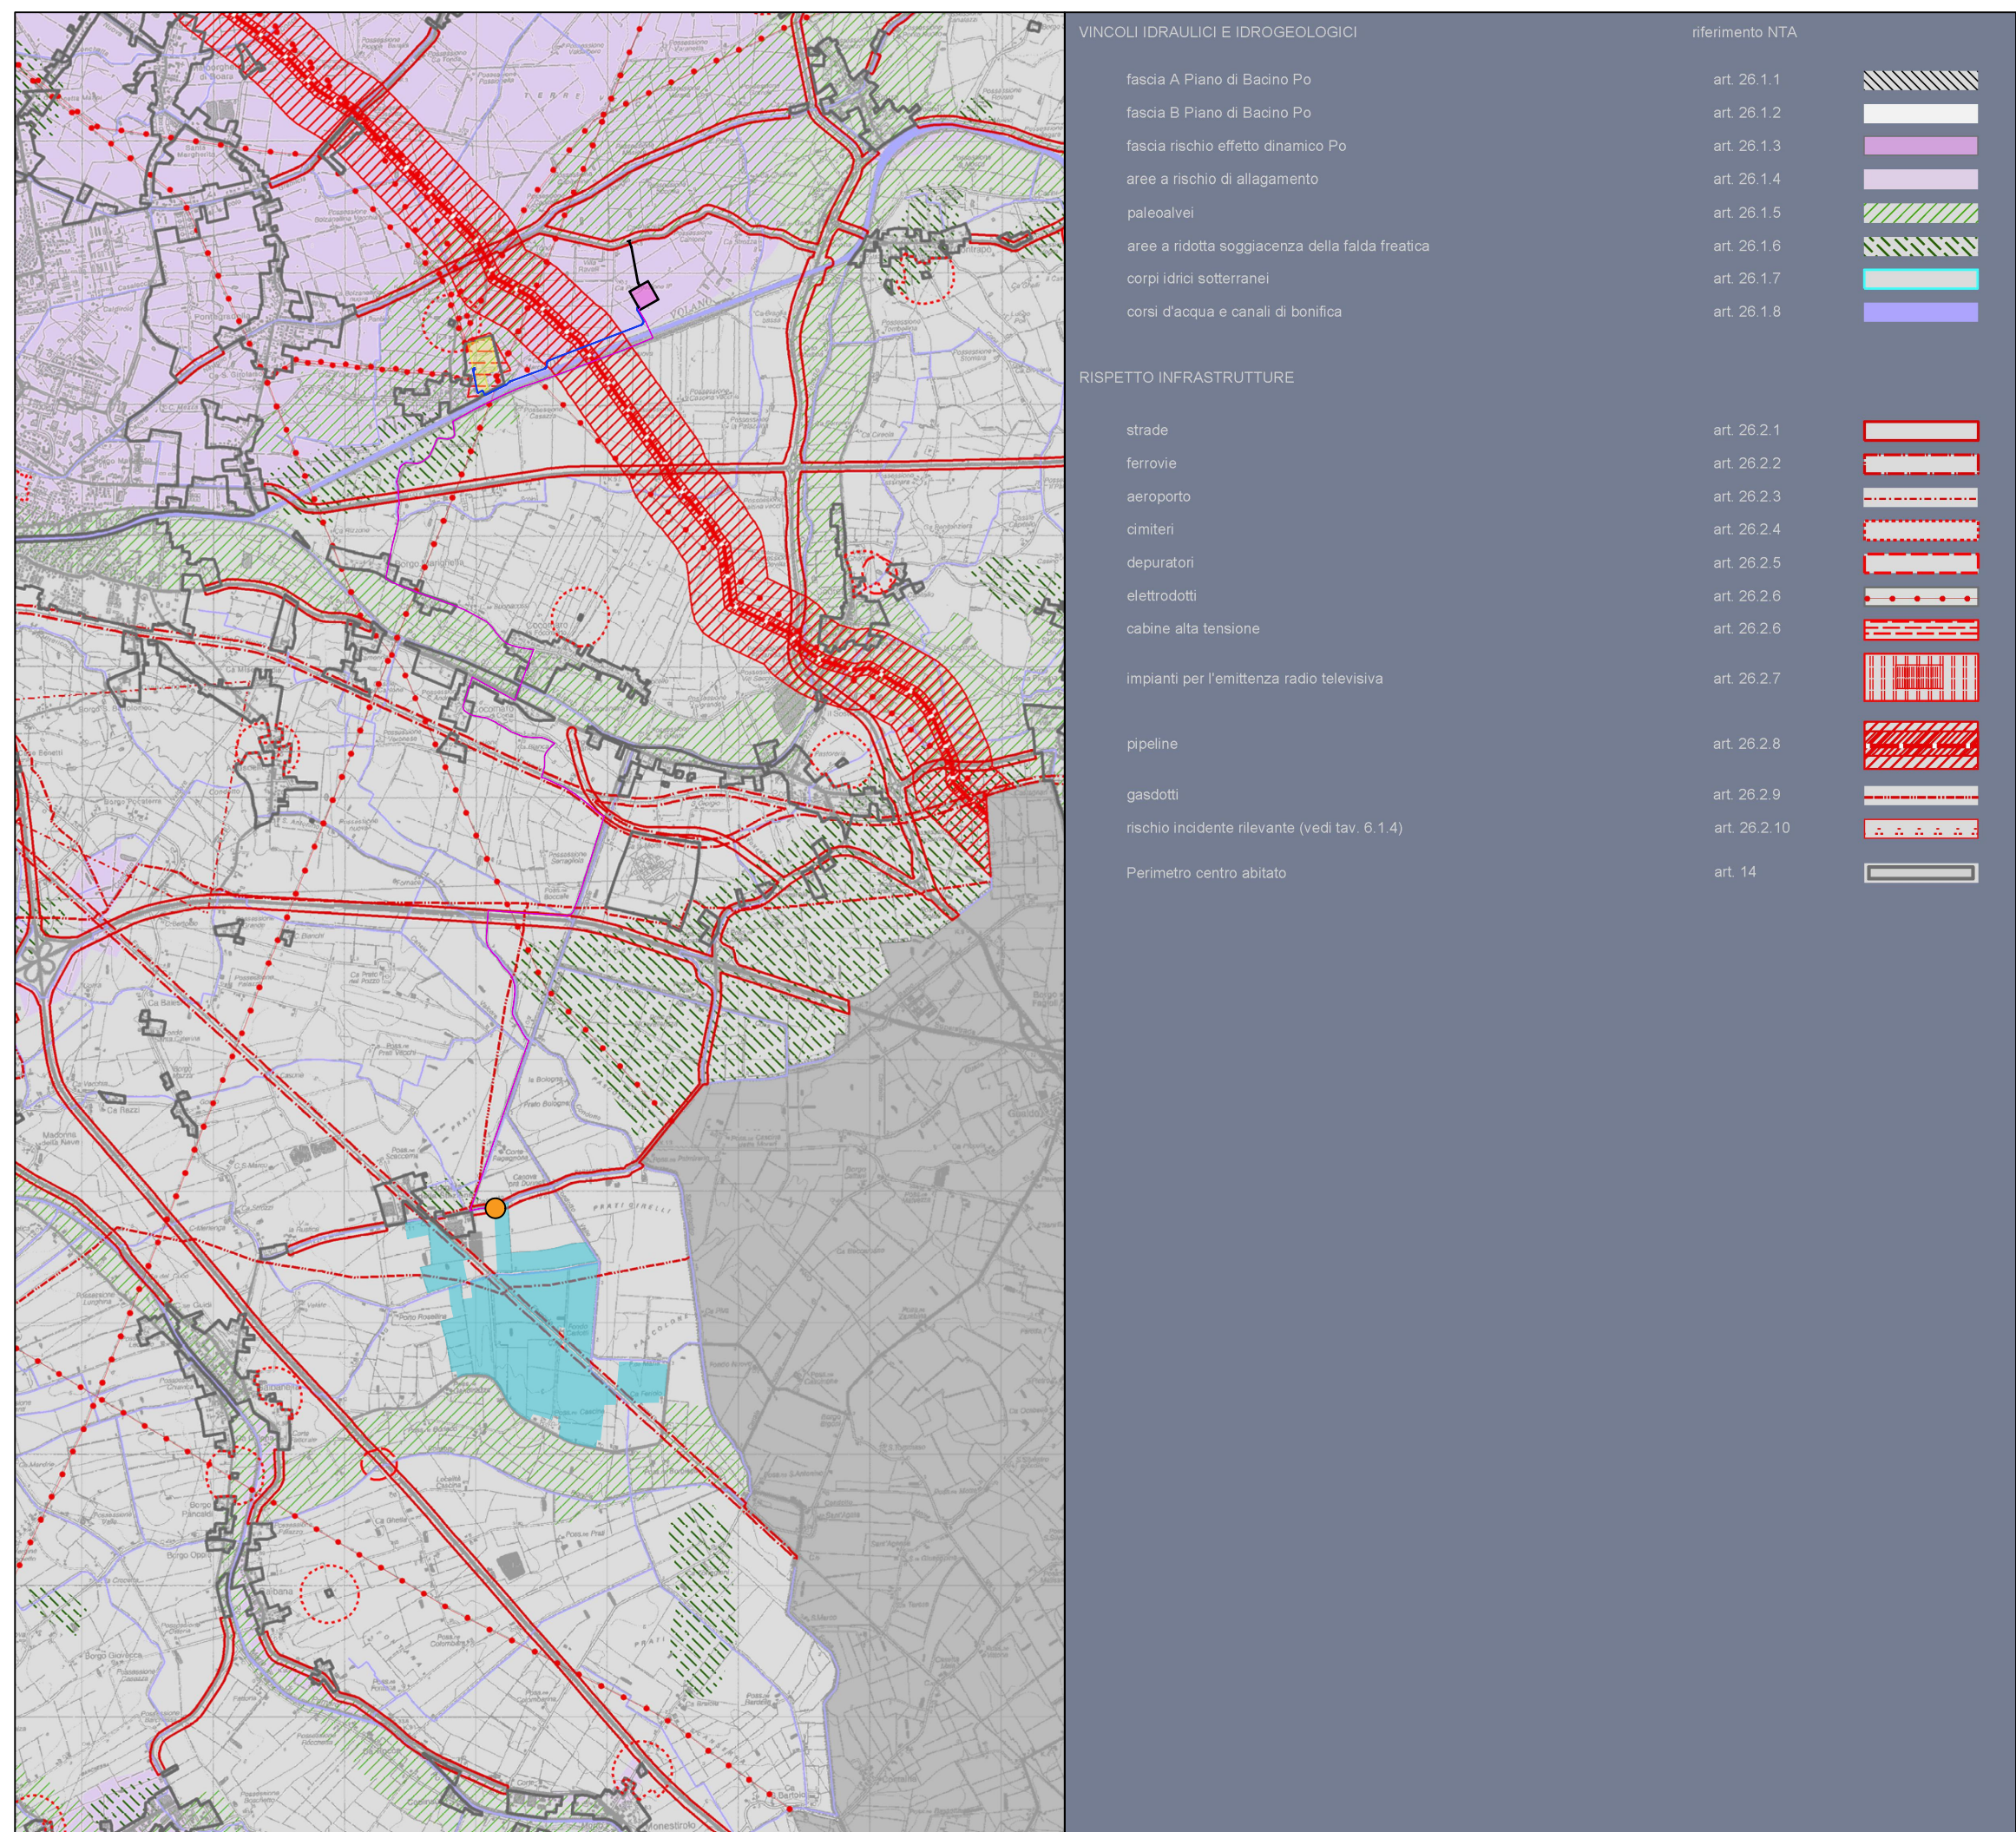


Scala 1:50000

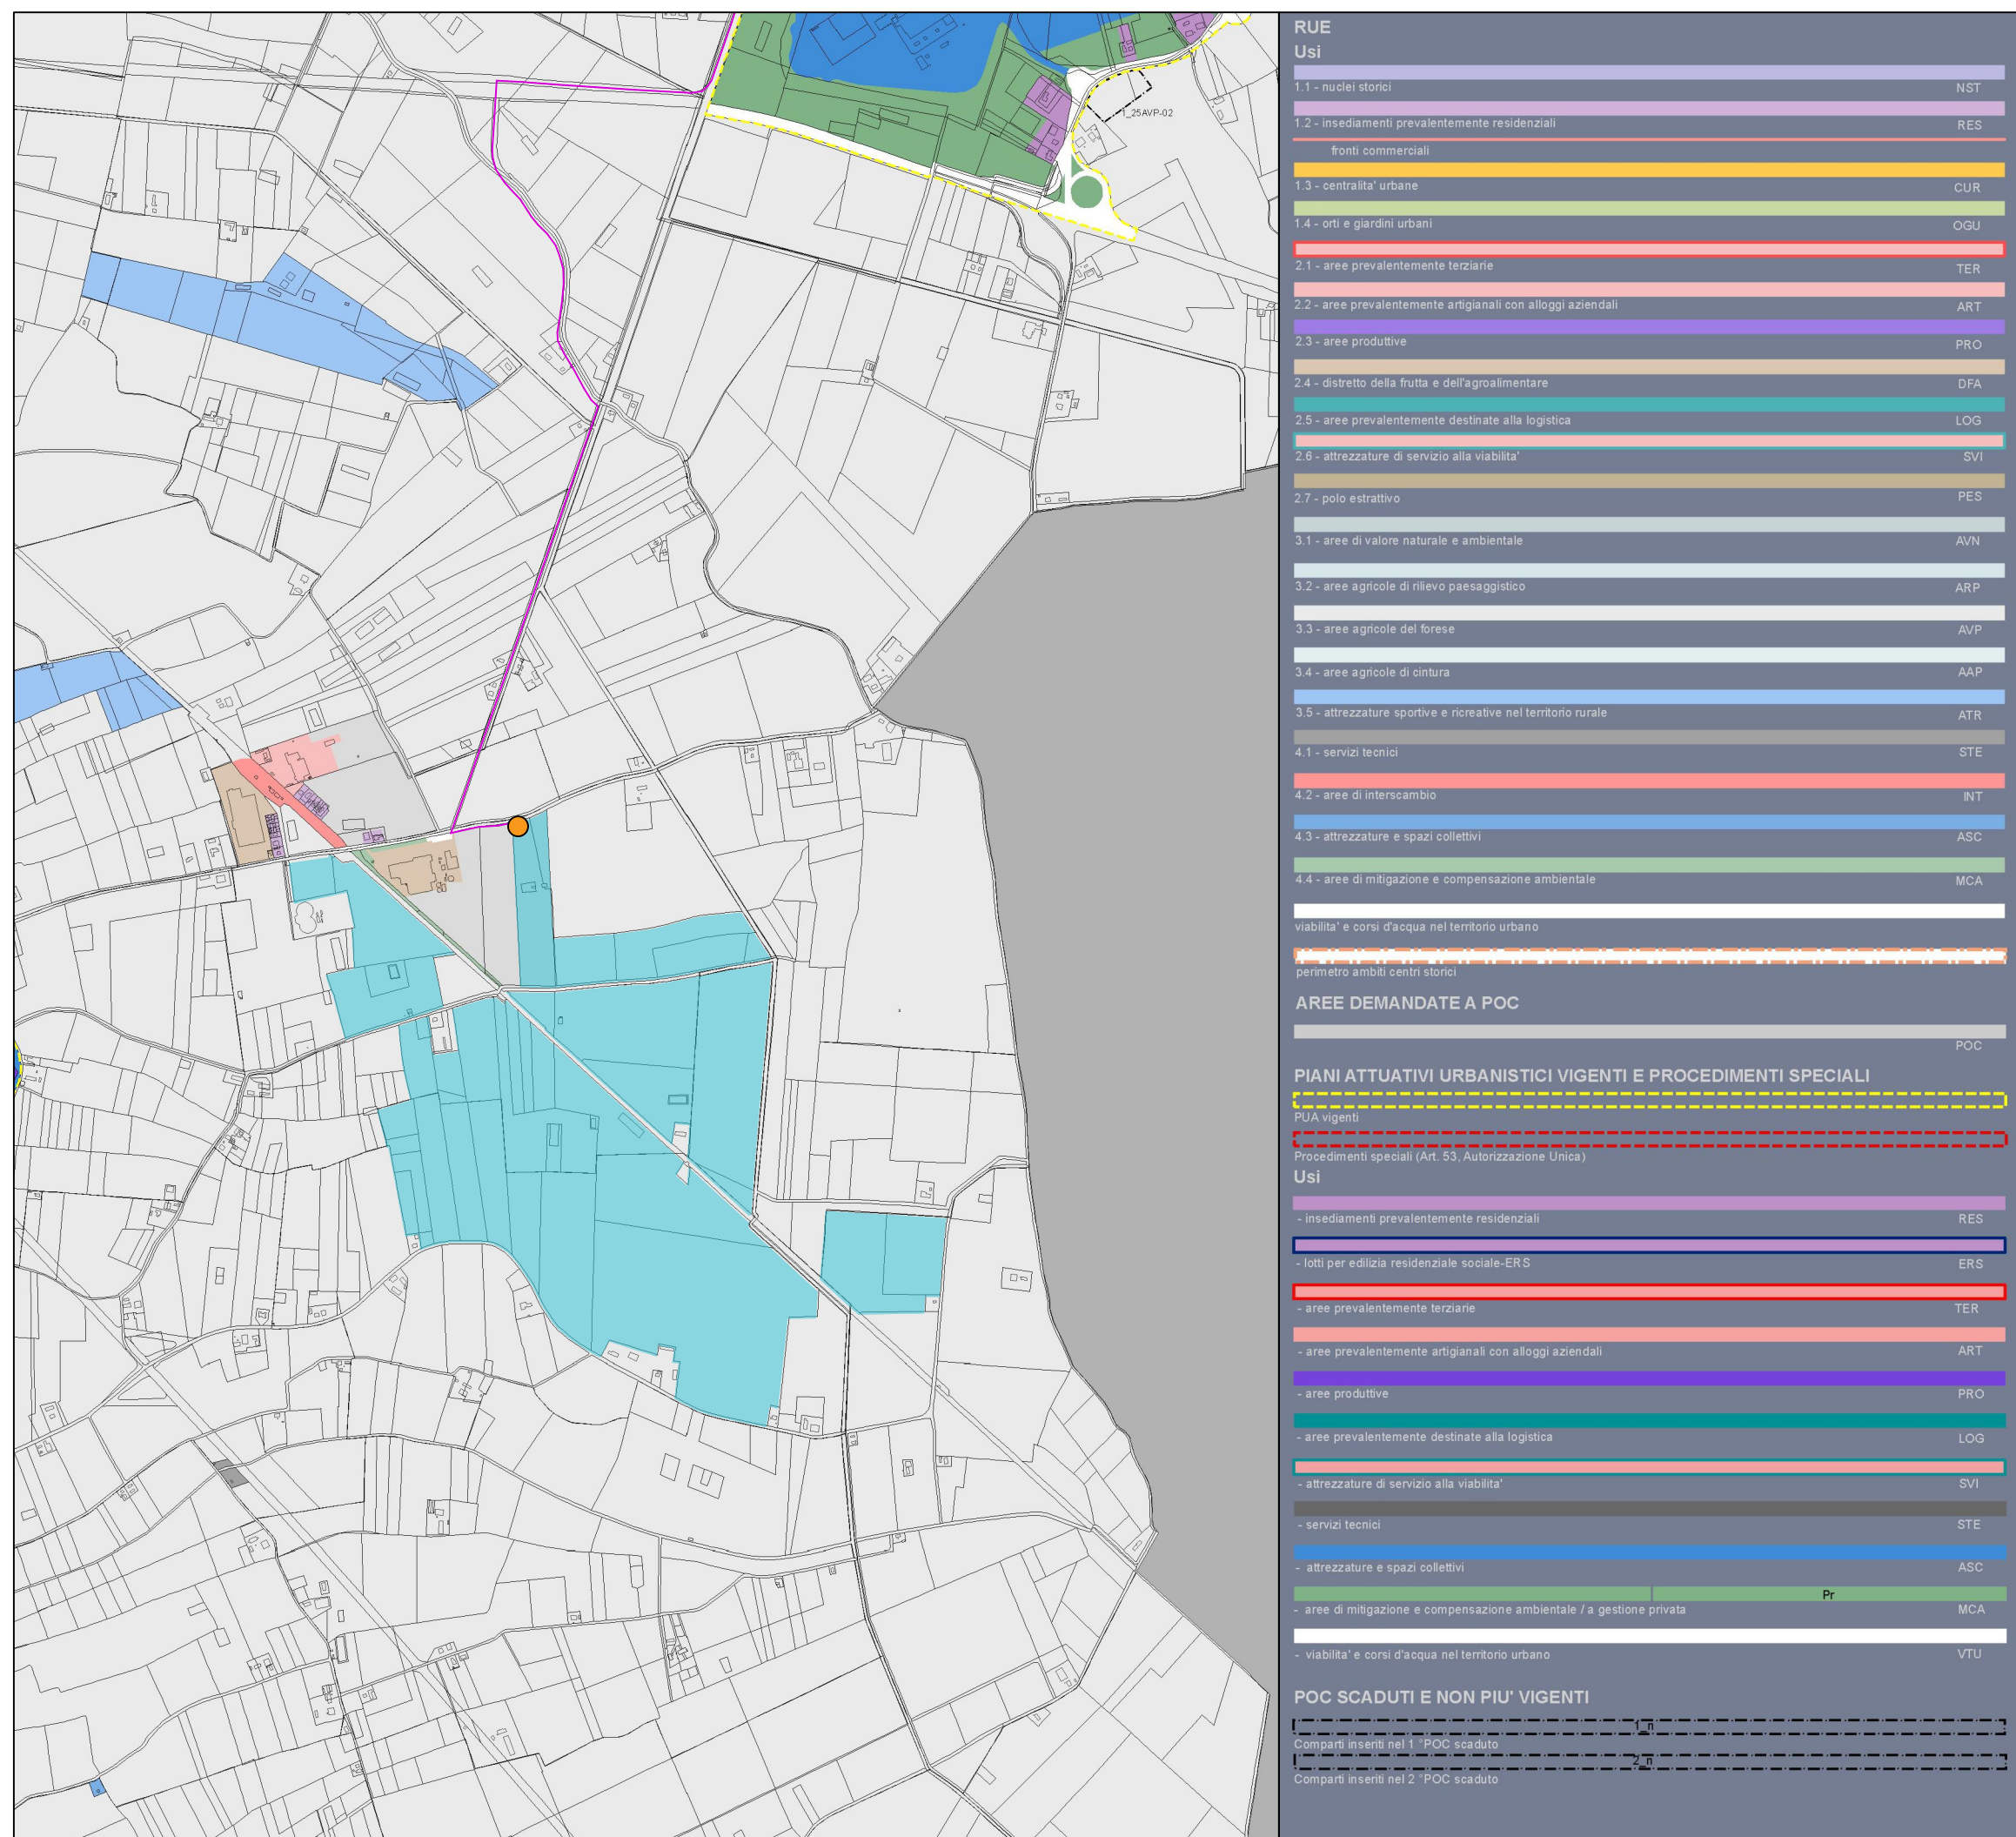

Scala 1:20000

Legenda:

- | | |
|---|---|
|  | Area occupazione campo agrivoltatico |
|  | Stazione elettrica 380/132 kV "Ferrara Focomorto" |
|  | Area realizzazione nuovo satellite Stazione elettrica "Ferrara Focomorto" |
| | Nuova linea di connessione tra nuovo satellite e Stazione elettrica "Ferrara Focomorto" |
|  | Linea di connessione in progetto tra il campo agrivoltatico e il satellite |
|  | Cabina di consegna impianto agrivoltatico |

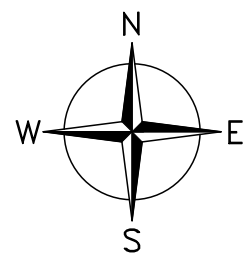

		IMPIANTO AGRIVOLTAICO "FERRARA 5"	
Comune FERRARA (FE)	Committente JUWI DEVELOPMENT 25 S.R.L. Via Giovanni Battista Pirelli, 30 Milano (MI) - 20124		

PROGETTO DEFINITIVO

Tavola	Scala	Titolo
09D.b	-	COROGRAFIA DI INQUADRAMENTO SU PIANI COMUNALI
	Data Novembre 2025	

Progetto

Laut

engineering

LAUT engineering s.r.l.
 sede legale ed operativa:
 Via San Cristoforo, 106
 35139 Padova
 tel. 049/2812374
 e-mail: laut@lautengineering.it

Rev.	Data	Descrizione	Redige	Verifica	Approv.
00	11/25	REDAZIONE PROGETTO DEFINITIVO	M.T.	L.M.	A.V.
01					
02					
03					
04					
05					
06					
07					
08					
09					

codice

681.PD

file

681PD09D00.dwg