


- | | |
|---|--|
|  | Limite catastrale area di proprietà / produttiva |
|  | Canali e fossi esistenti |
|  | Macero esistente |
|  | Vegetazione esistente |
|  | Fascia di rispetto ferroviario - 30m dai binari |
|  | Fascia di rispetto metanodotto SNAM interrato - 10m + 10m |
|  | Fascia di rispetto canali consortili - 10m alle nuove costruzioni, 6m alla chioma della mitigazione perimetrale, 6m alle recinzioni rimovibili |
|  | Viabilità impianto - strada pedonale e carrabile sterrata |
|  | Accesso al parco |
|  | Recinzione Parco Fotovoltaico |
|  | Mitigazione perimetrale esterna all'impianto |
|  | Cancello carraio |
|  | Cabina di consegna E-distribuzione |
|  | Cabina di trasformazione |
|  | Tracker fotovoltaici |
|  | Inverter |
|  | Vasche di laminazione |
|  | Adeguamento di linee aeree esistenti |

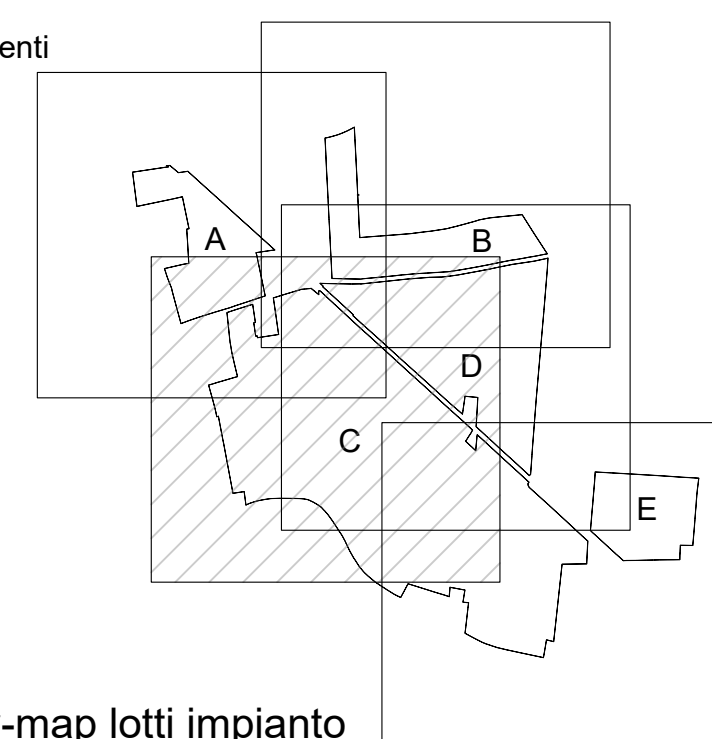

IMPIANTO AGRIVOLTAICO "FERRARA 5"



Comune
FERRARA
(FE)

Committente
JUWI DEVELOPMENT 25 S.R.L.
Via Giovanni Battista Pirelli, 30
Milano (MI) - 20124

PROGETTO DEFINITIVO

Tavola

15D.c

Scala

1:2000

Date

November 2025

Progetto

Laut

engineering

LAUT engineering s.r.l.

sede legale ed operativa:

via San Cristoforo, 106

50129 FADUNA

tel. 049/7612374

e-mail: laut@lautengineering.it

Inq. ALBERTO VOLTOLINA

AMM. DEL. REGIONE DELLA PROV. DI FADUNA

ALBERTO VOLTOLINA

SEGRETERE

SEC. A. n° 4364

SETTORE : CIVILE e AMBIENTALE

TITOLO

PLANIMETRIA DI PROGETTO
LAYOUT LOTTO C-NORD

Rev.	Data	Descrizione	Redige	Verifica	Approva
00	11/25	REDAZIONE PROGETTO DEFINITIVO	M.T.	L.M.	A.V.
01					
02					
03					
04					
05					
06					
07					
08					
09					

codice681.PD

file681PD15D00.dwg

questo documento non potrà essere copiato, riprodotto o altrimenti pubblicato in tutto o in parte senza il consenso scritto del progettista il quale si riserva l'assoluta ed esclusiva proprietà (legge n° 633 del 22/04/01 - art. 17/17 s. vers. c.c.)