

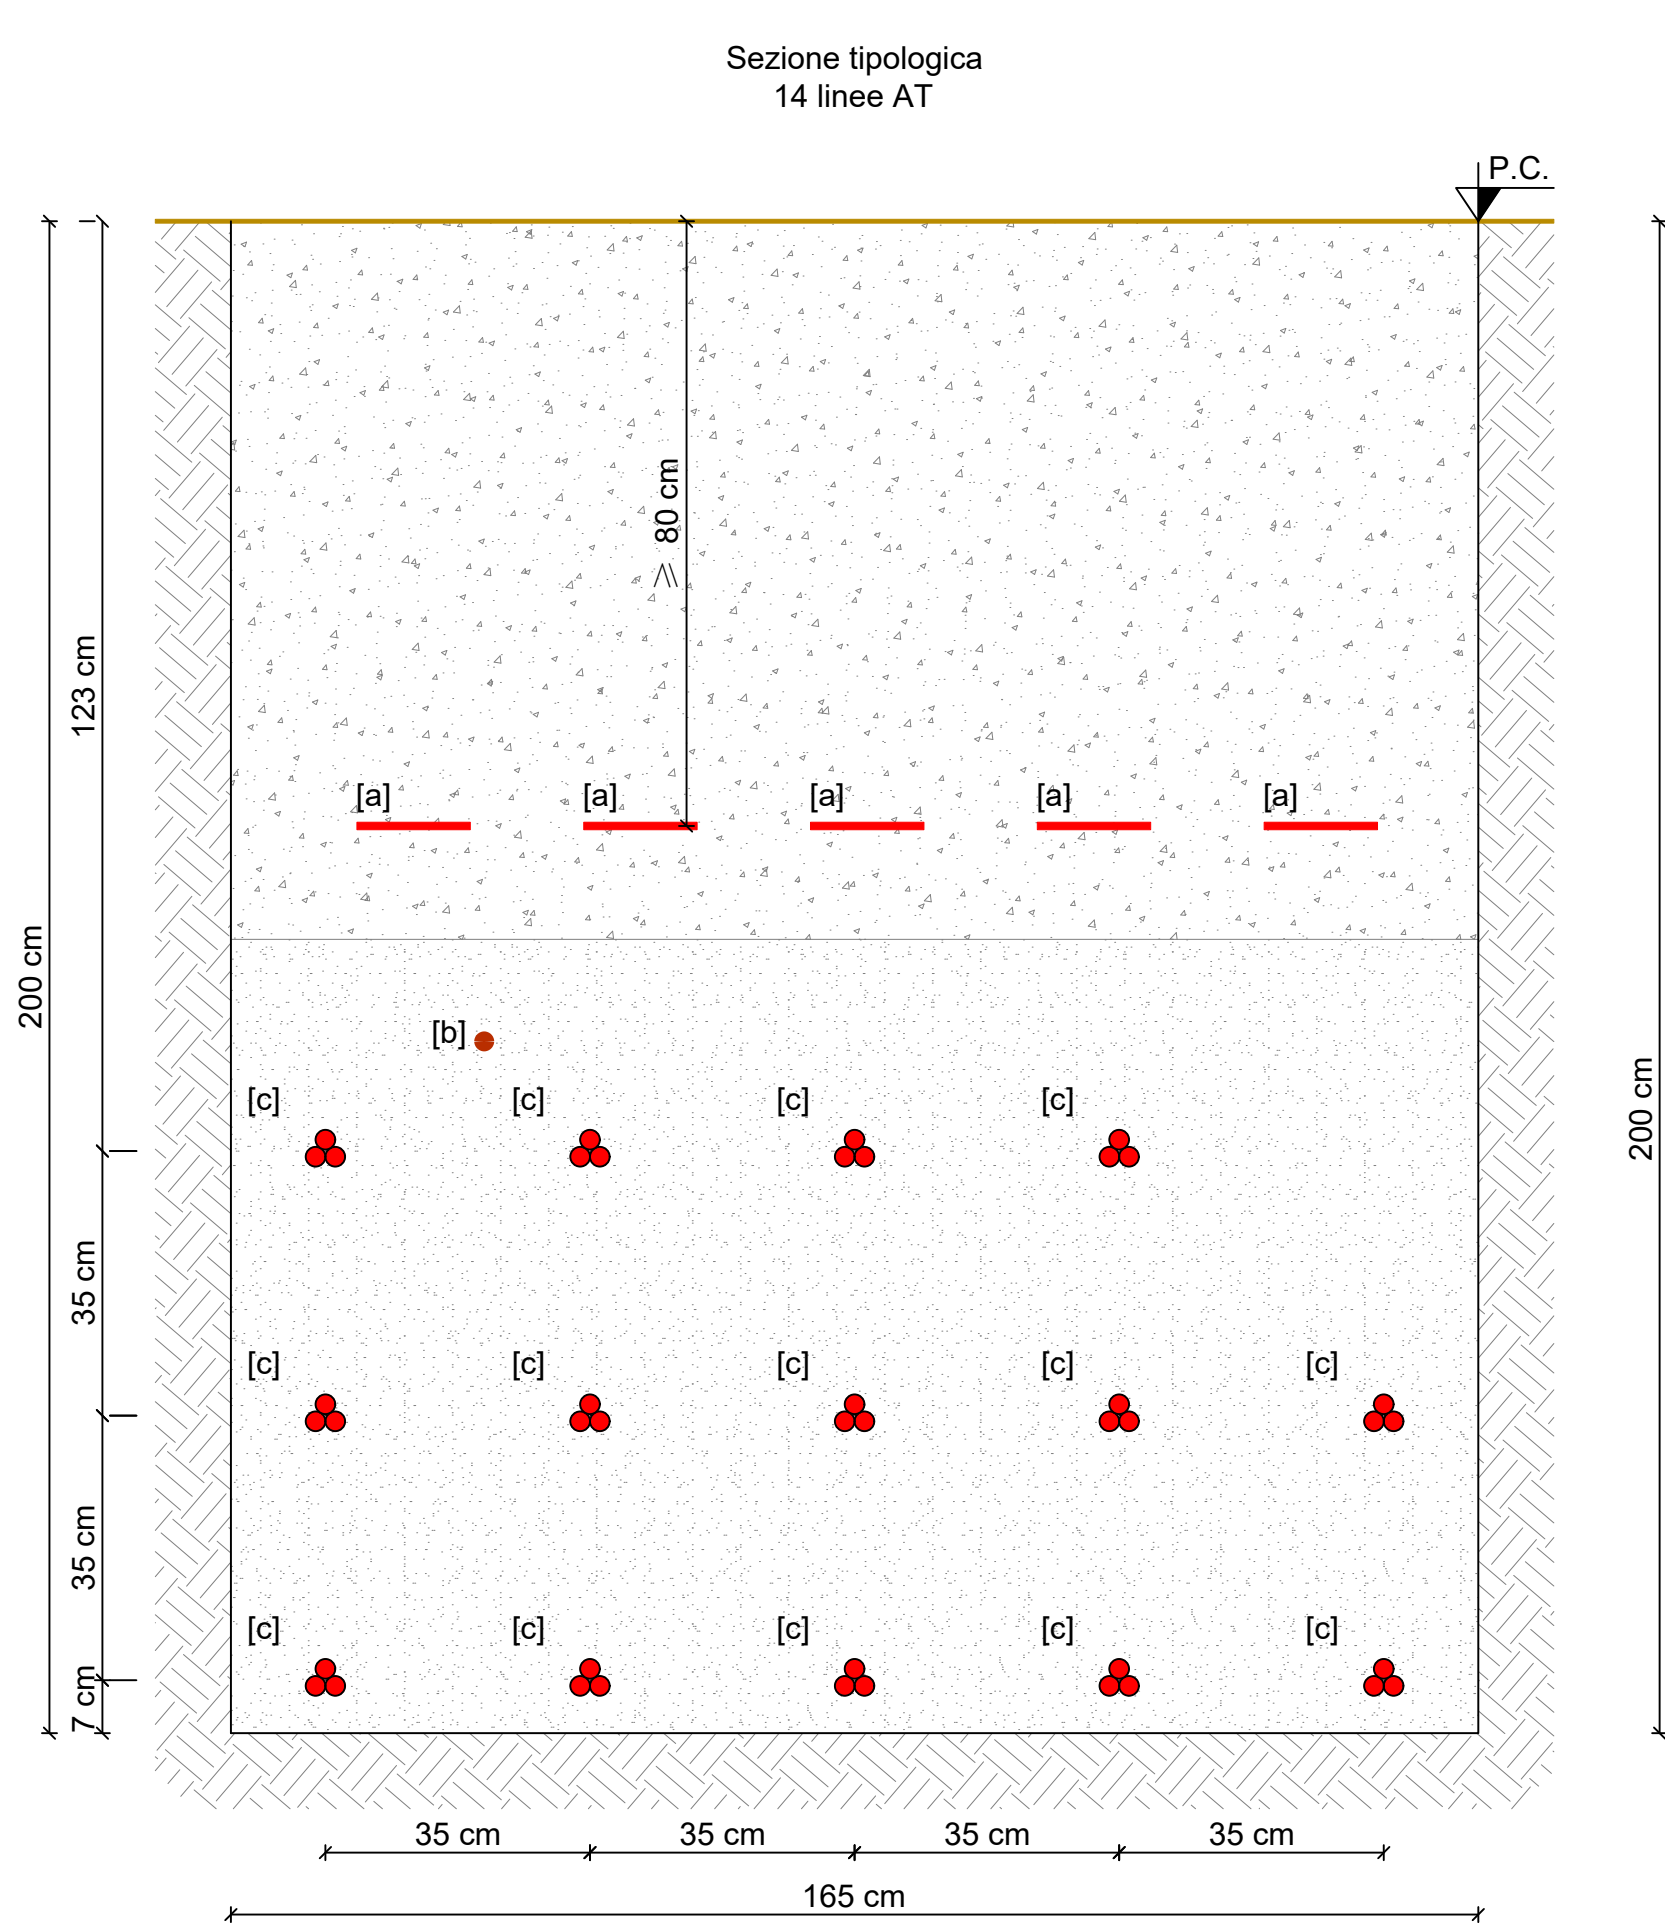
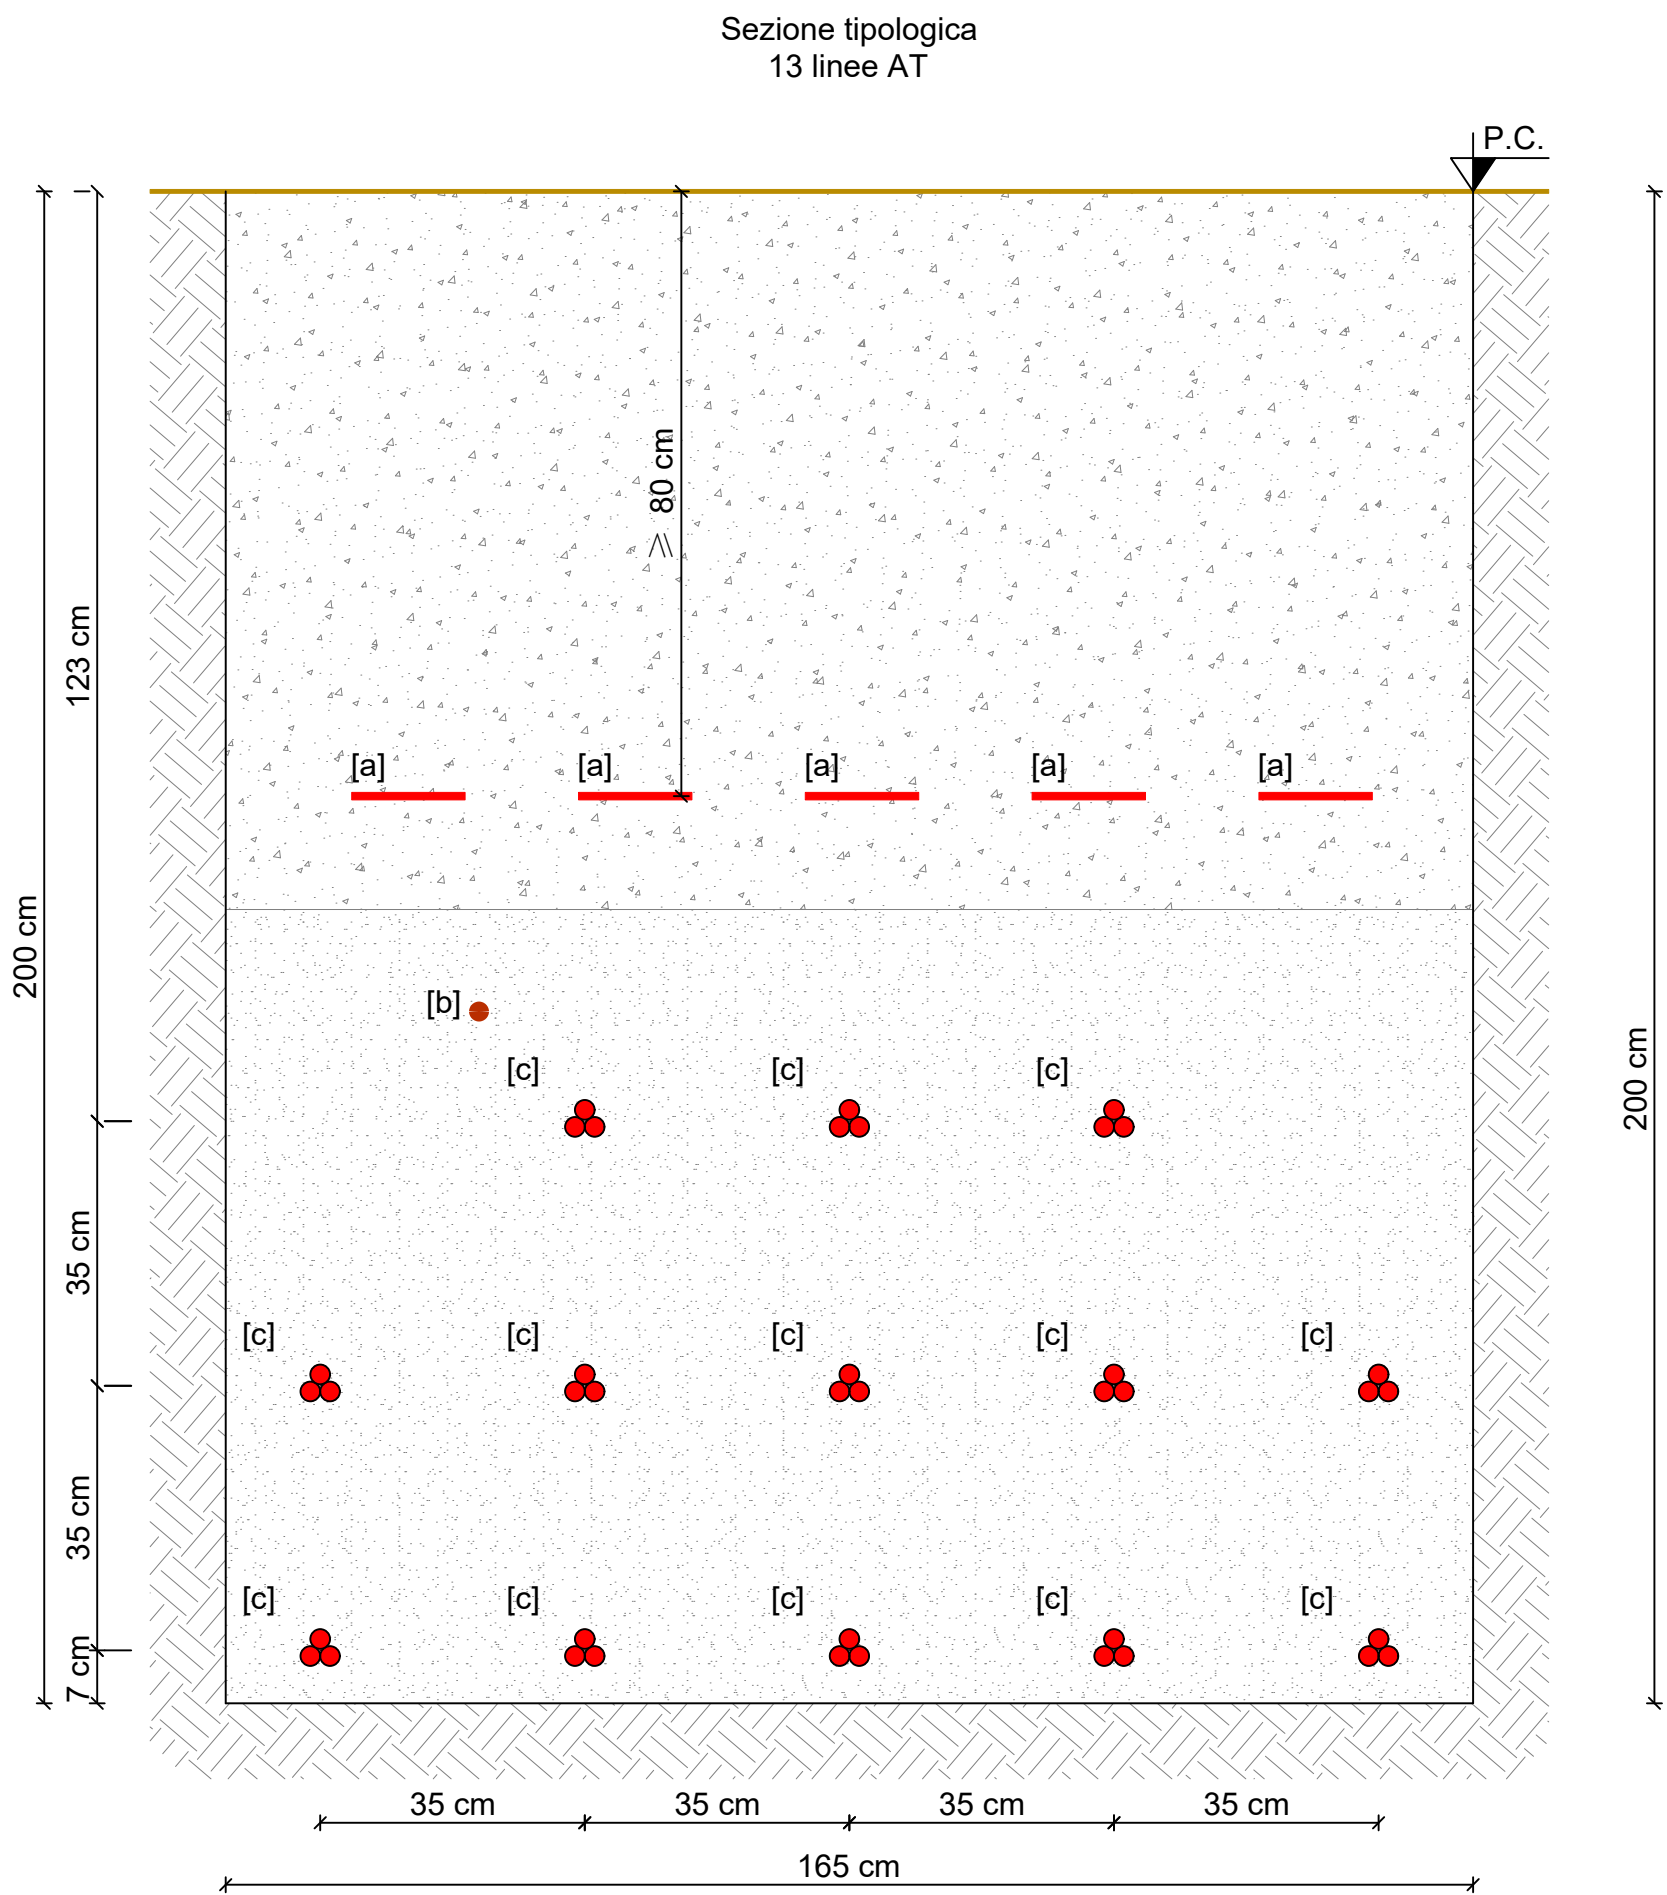
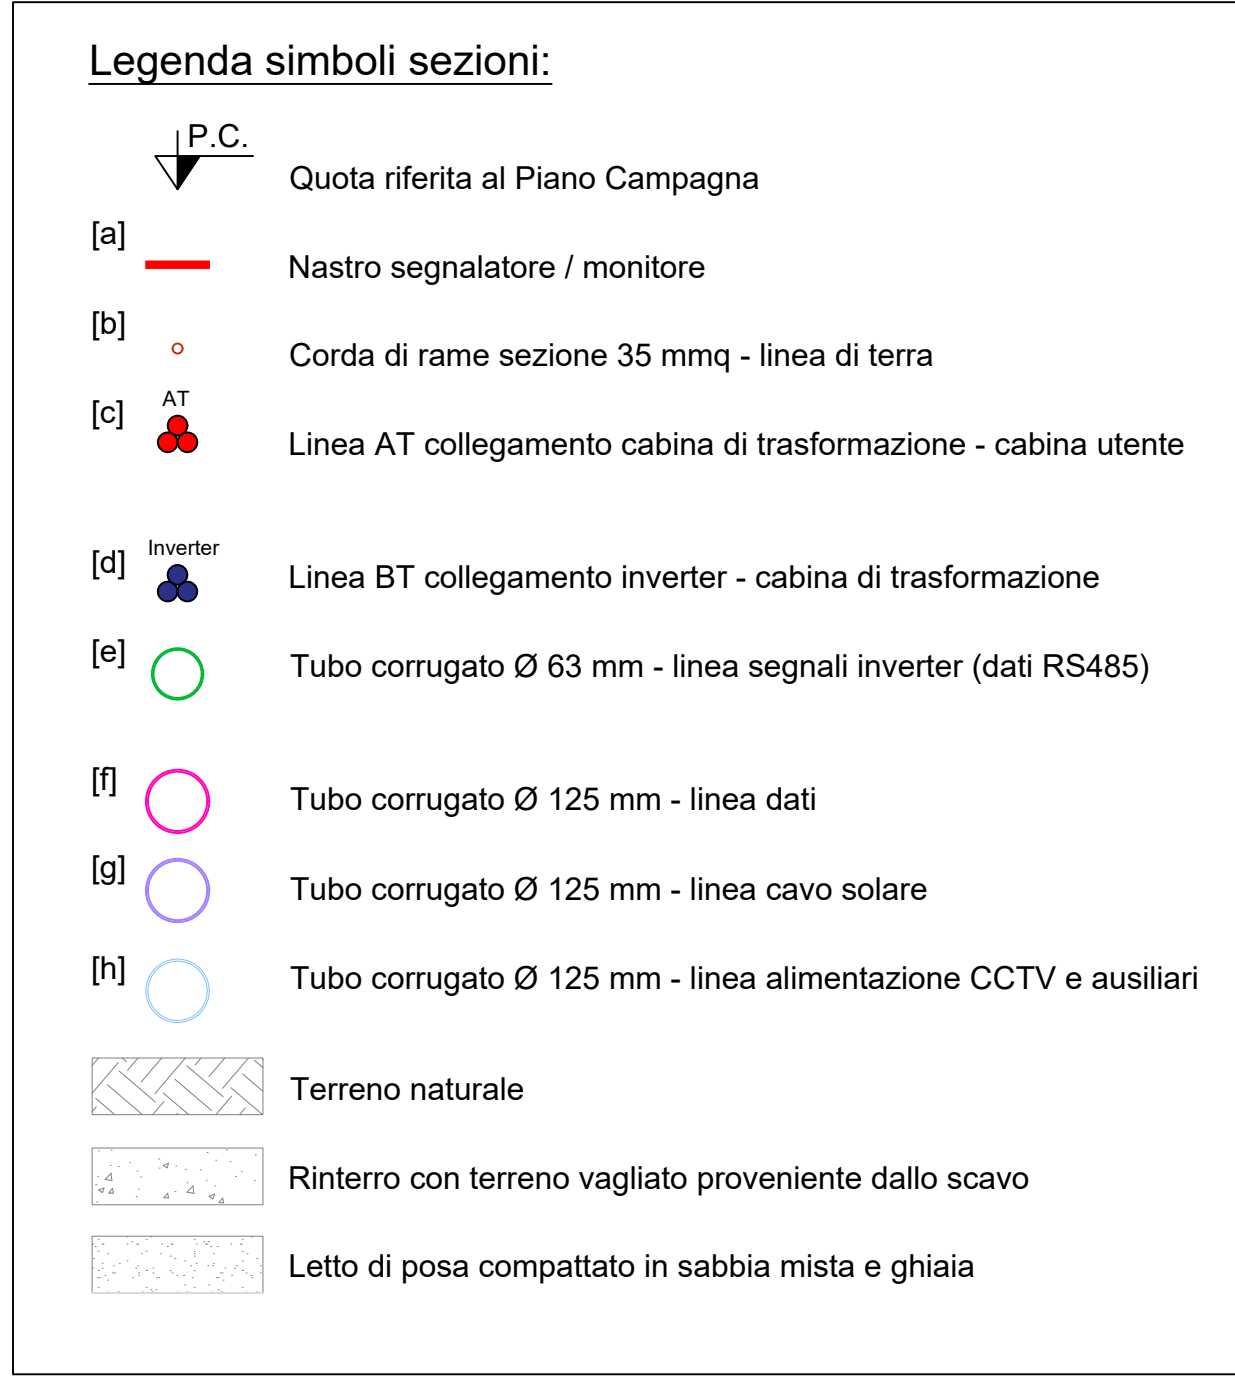
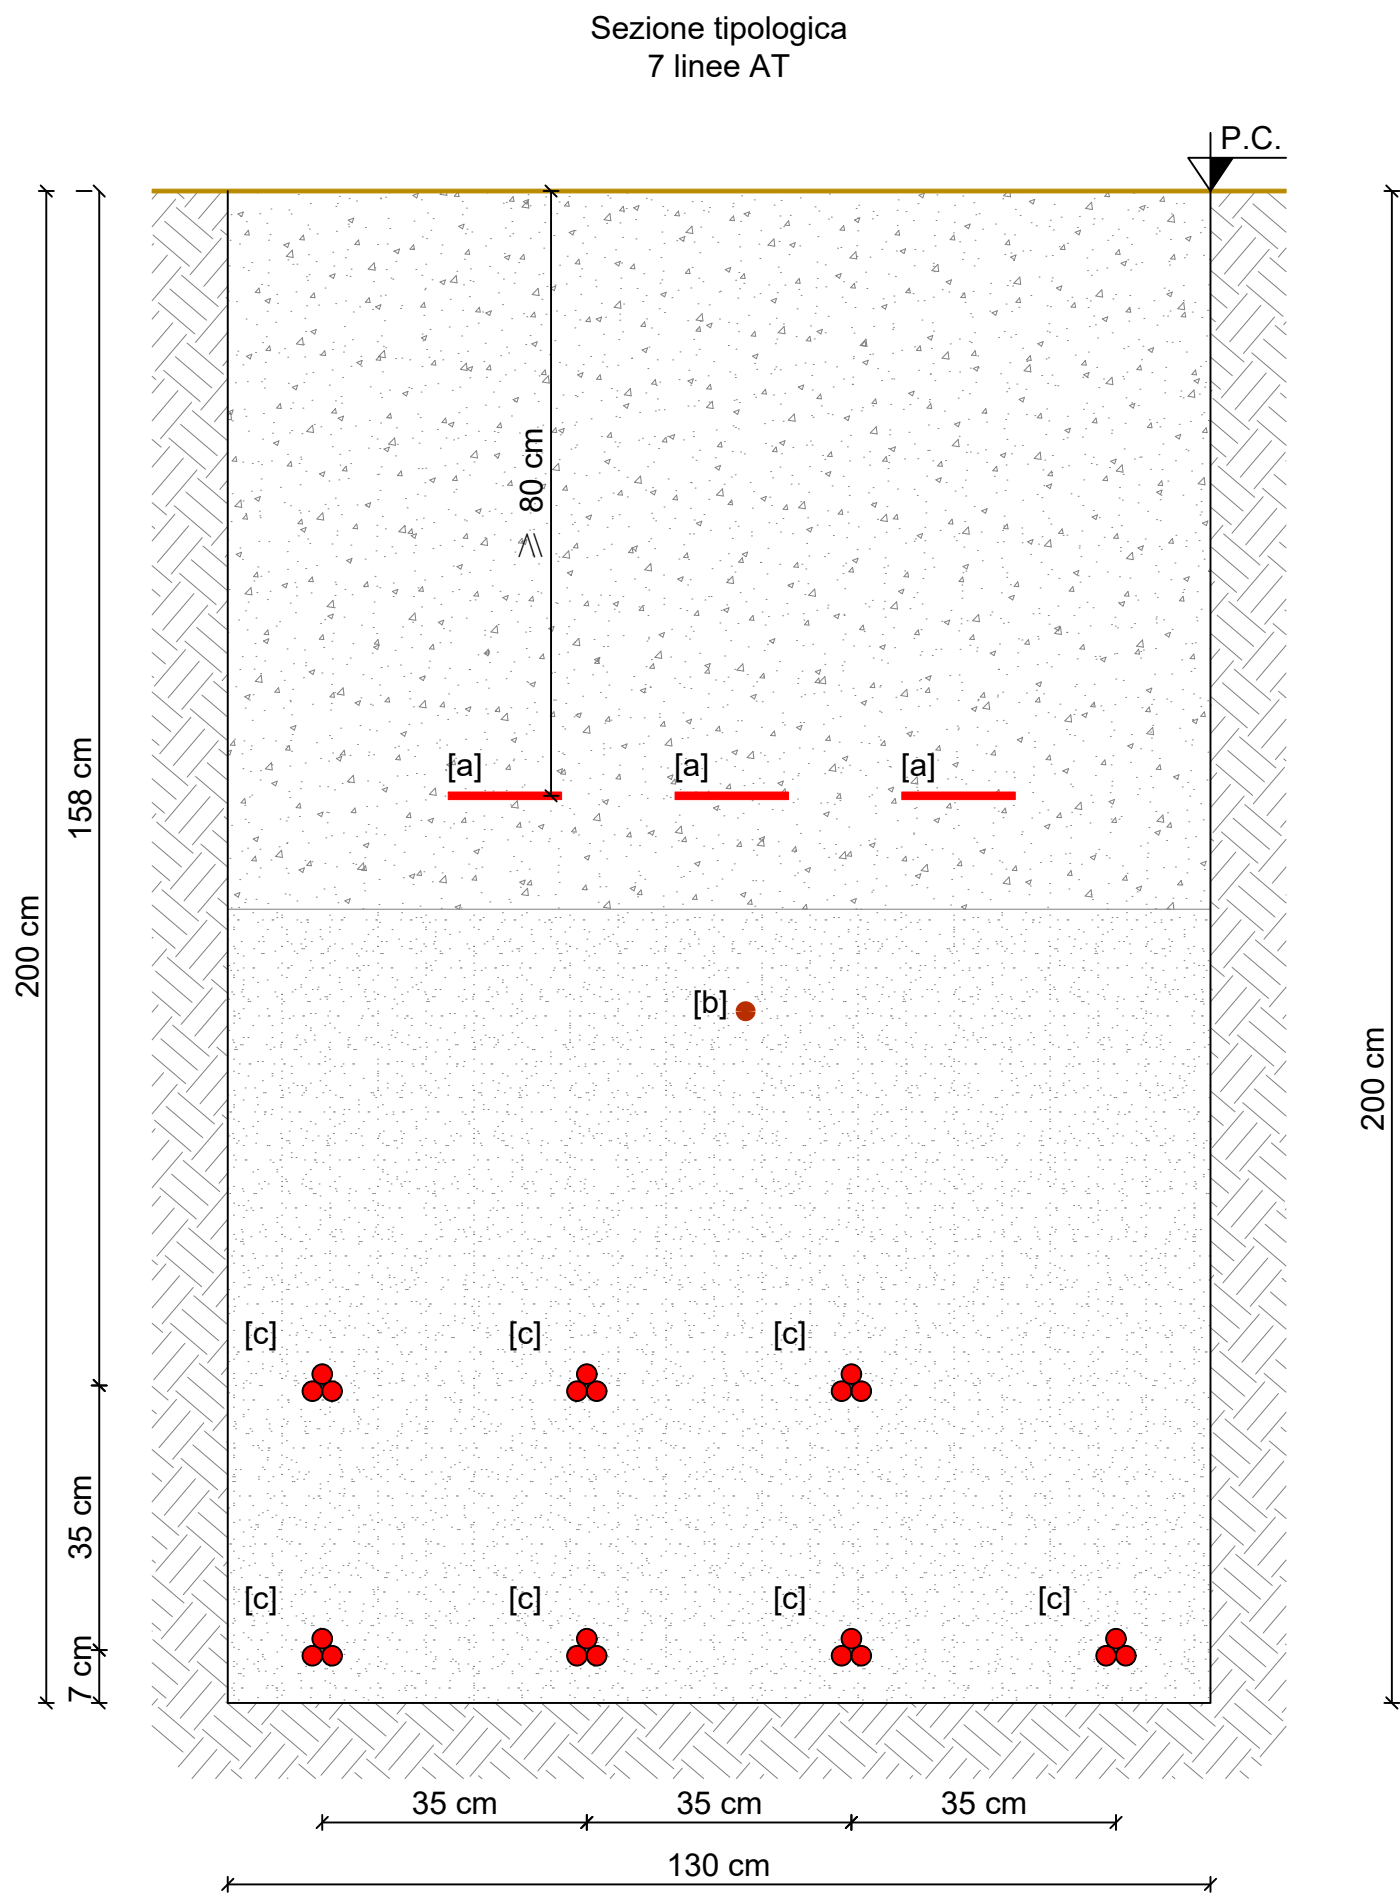
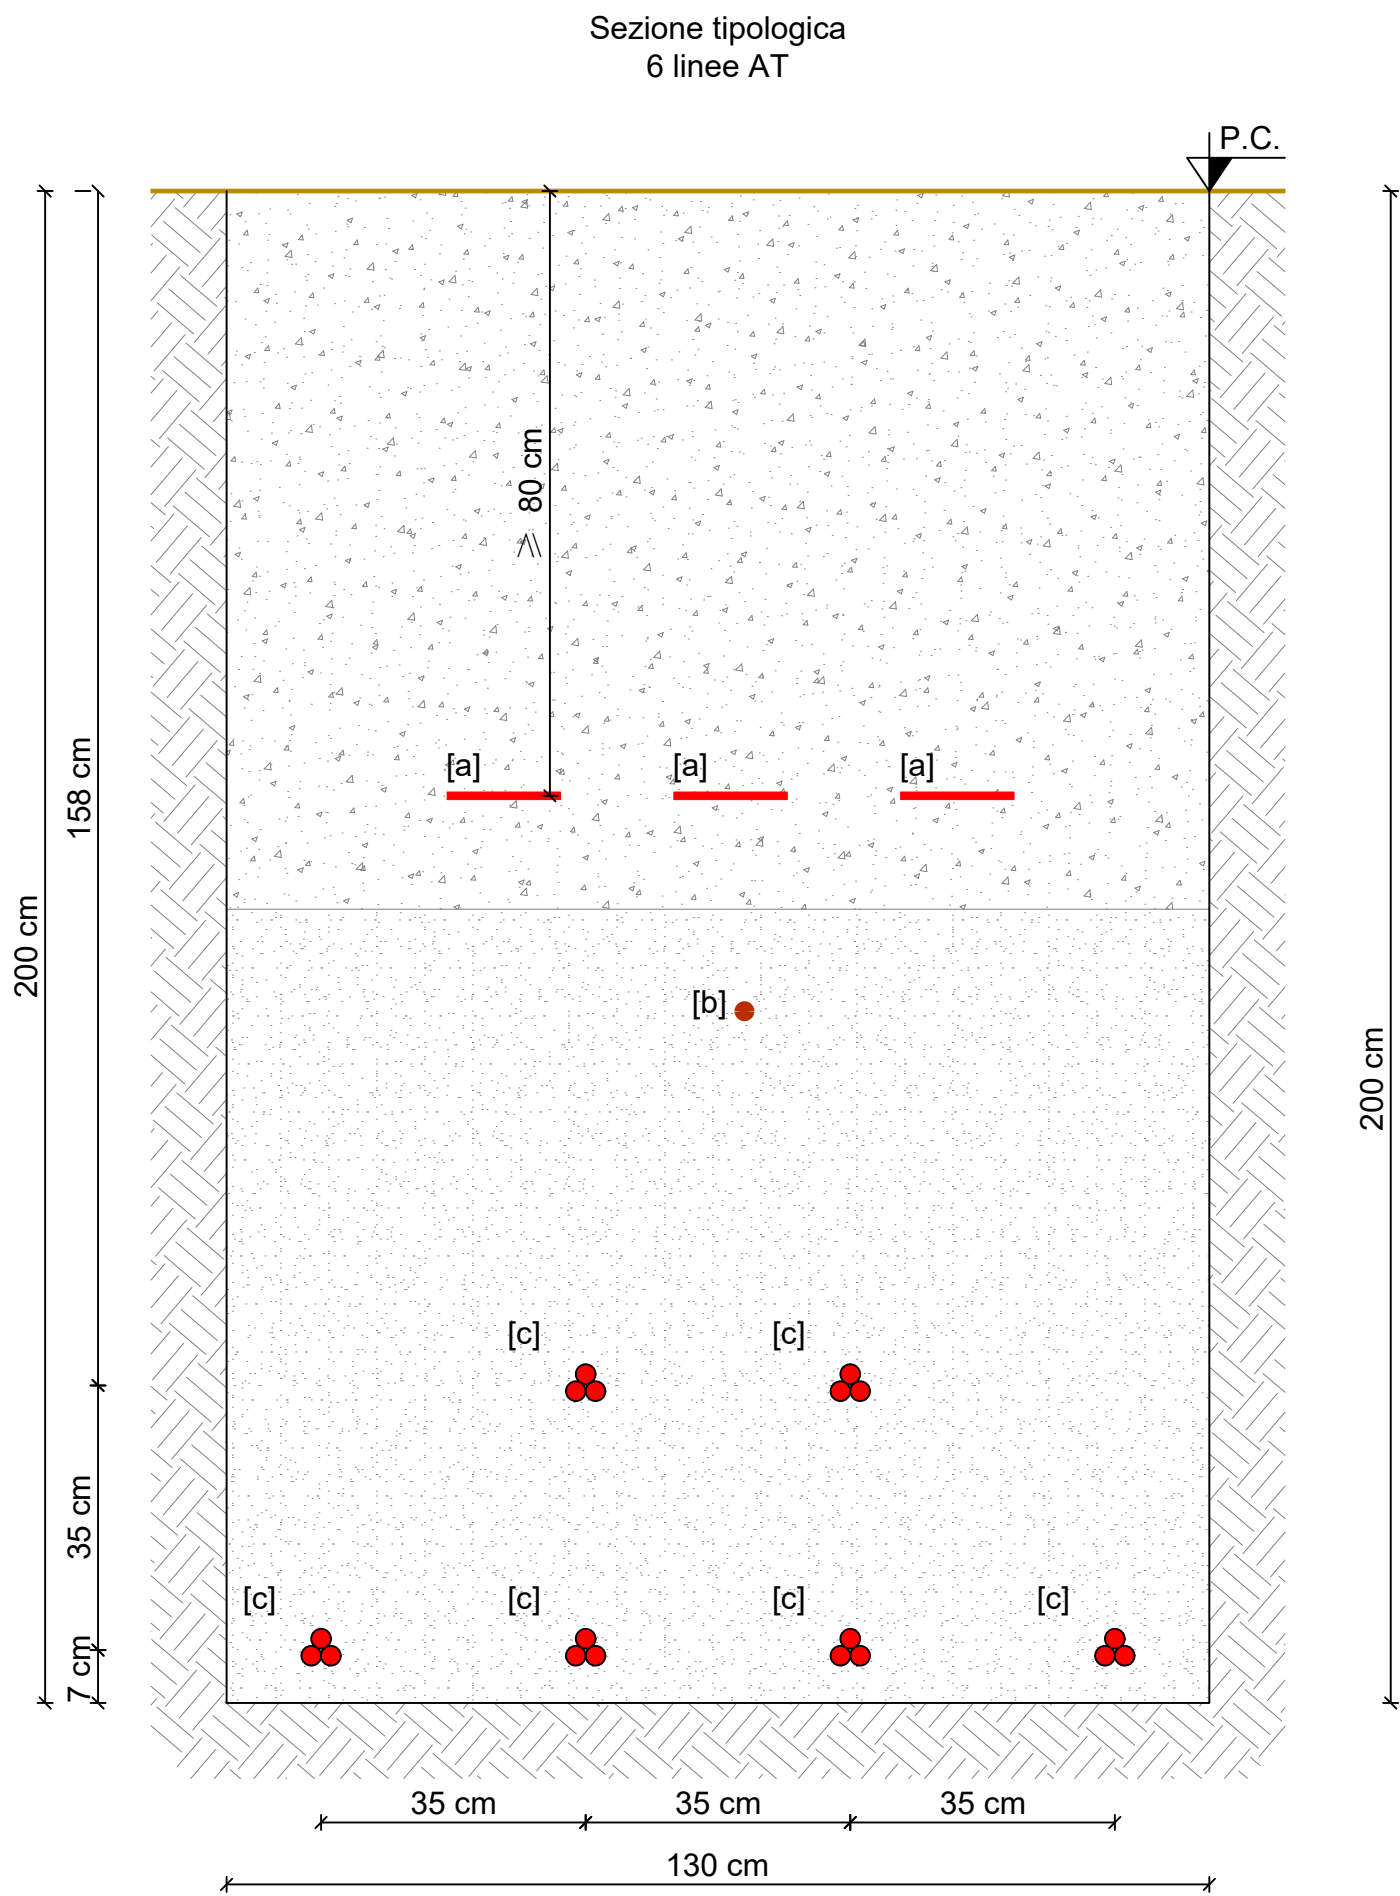


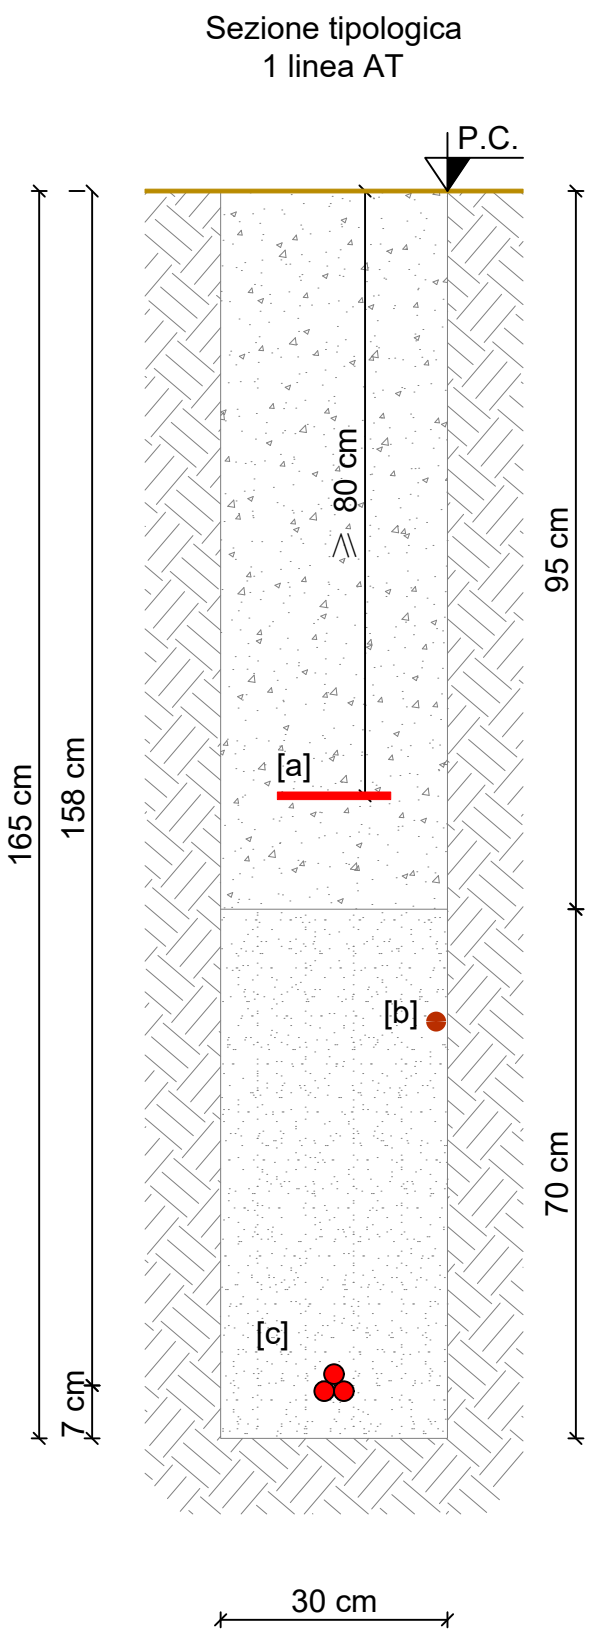

IMPIANTO AGRIVOLTAICO "FERRARA 5"

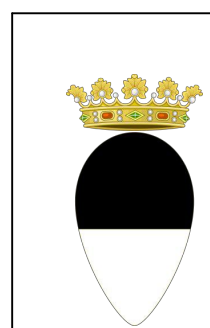

Comune
**FERRARA
(FE)**

Committente
JUWI DEVELOPMENT 25 S.R.L.
Via Giovanni Battista Pirelli, 30
Milano (MI) - 20124

PROGETTO DEFINITIVO

Tavola	Scala	Titolo
16D.h	-	PLANIMETRIA CAVIDOTTI INTERNI SEZIONI TIPOLOGICHE DI POSA CAVI AT SU TERRENO AGRICOLO

Progetto
Laut
engineering
LAUT engineering s.r.l.
sede legale ed operativa:
Via San Cristoforo, 106
35139 PADOVA
tel. 049/2812374
e-mail: laut@lautengineering.it
Ing. ALBERTO VOLTOLINA
ALBERTO VOLTOLINA
REG. A. - n° 4364
SETTORE I
CIVILE e AMBIENTALE

Rev.	Data	Descrizione	Redige	Verifica	Approva
00	11/25	REDAZIONE PROGETTO DEFINITIVO	M.T.	L.M.	A.V.
01					
02					
03					
04					
05					
06					
07					
08					
09					

codice **681.PD** file **681PD16DG00.dwg**
QUESTO DOCUMENTO NON POTRA' ESSERE COPIATO, RIPRODOTTO O ALTAMENTE PUBBLICATO IN TUTTO O IN PARTE SENZA IL CONSENSO SCRITTO DEL PROGETTISTA. IL QUALE SI RISERVA L'ASSOLUTA ED ESCLUSIVA PROPRIETA' (legge n° 633 del 22/04/78 - art. 2875 e segg. c.c.)