



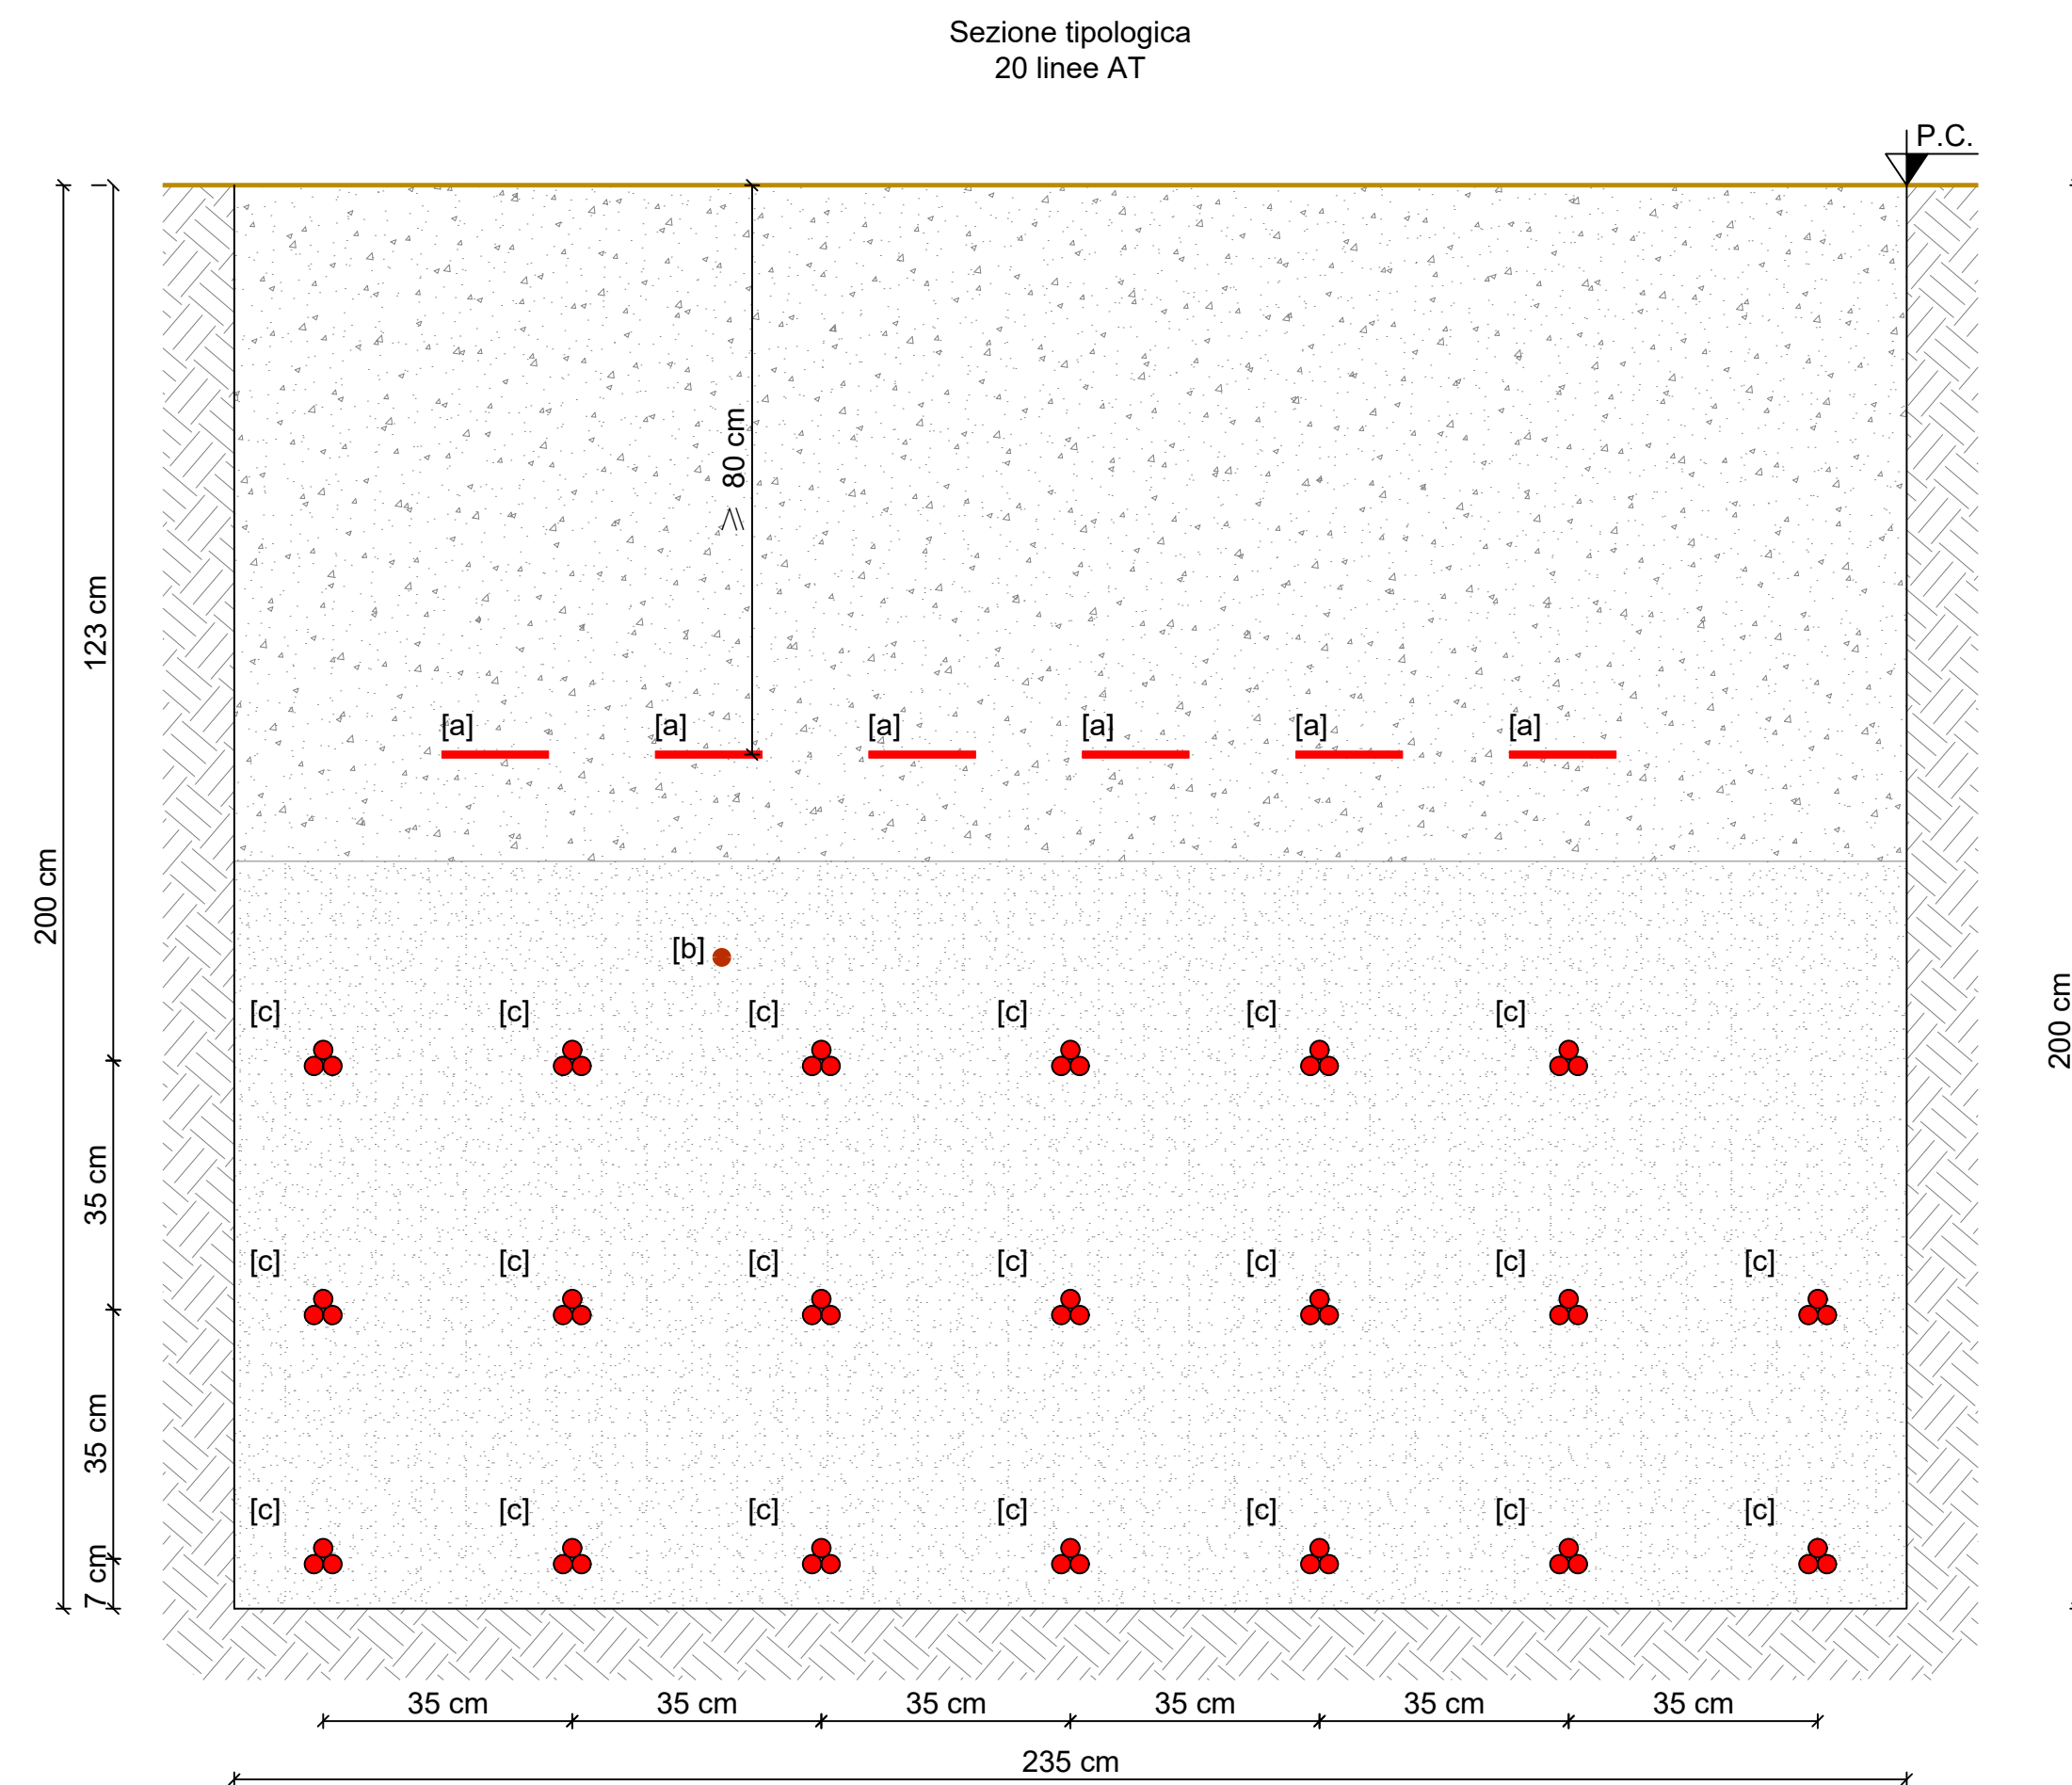

- Legenda simboli sezioni:

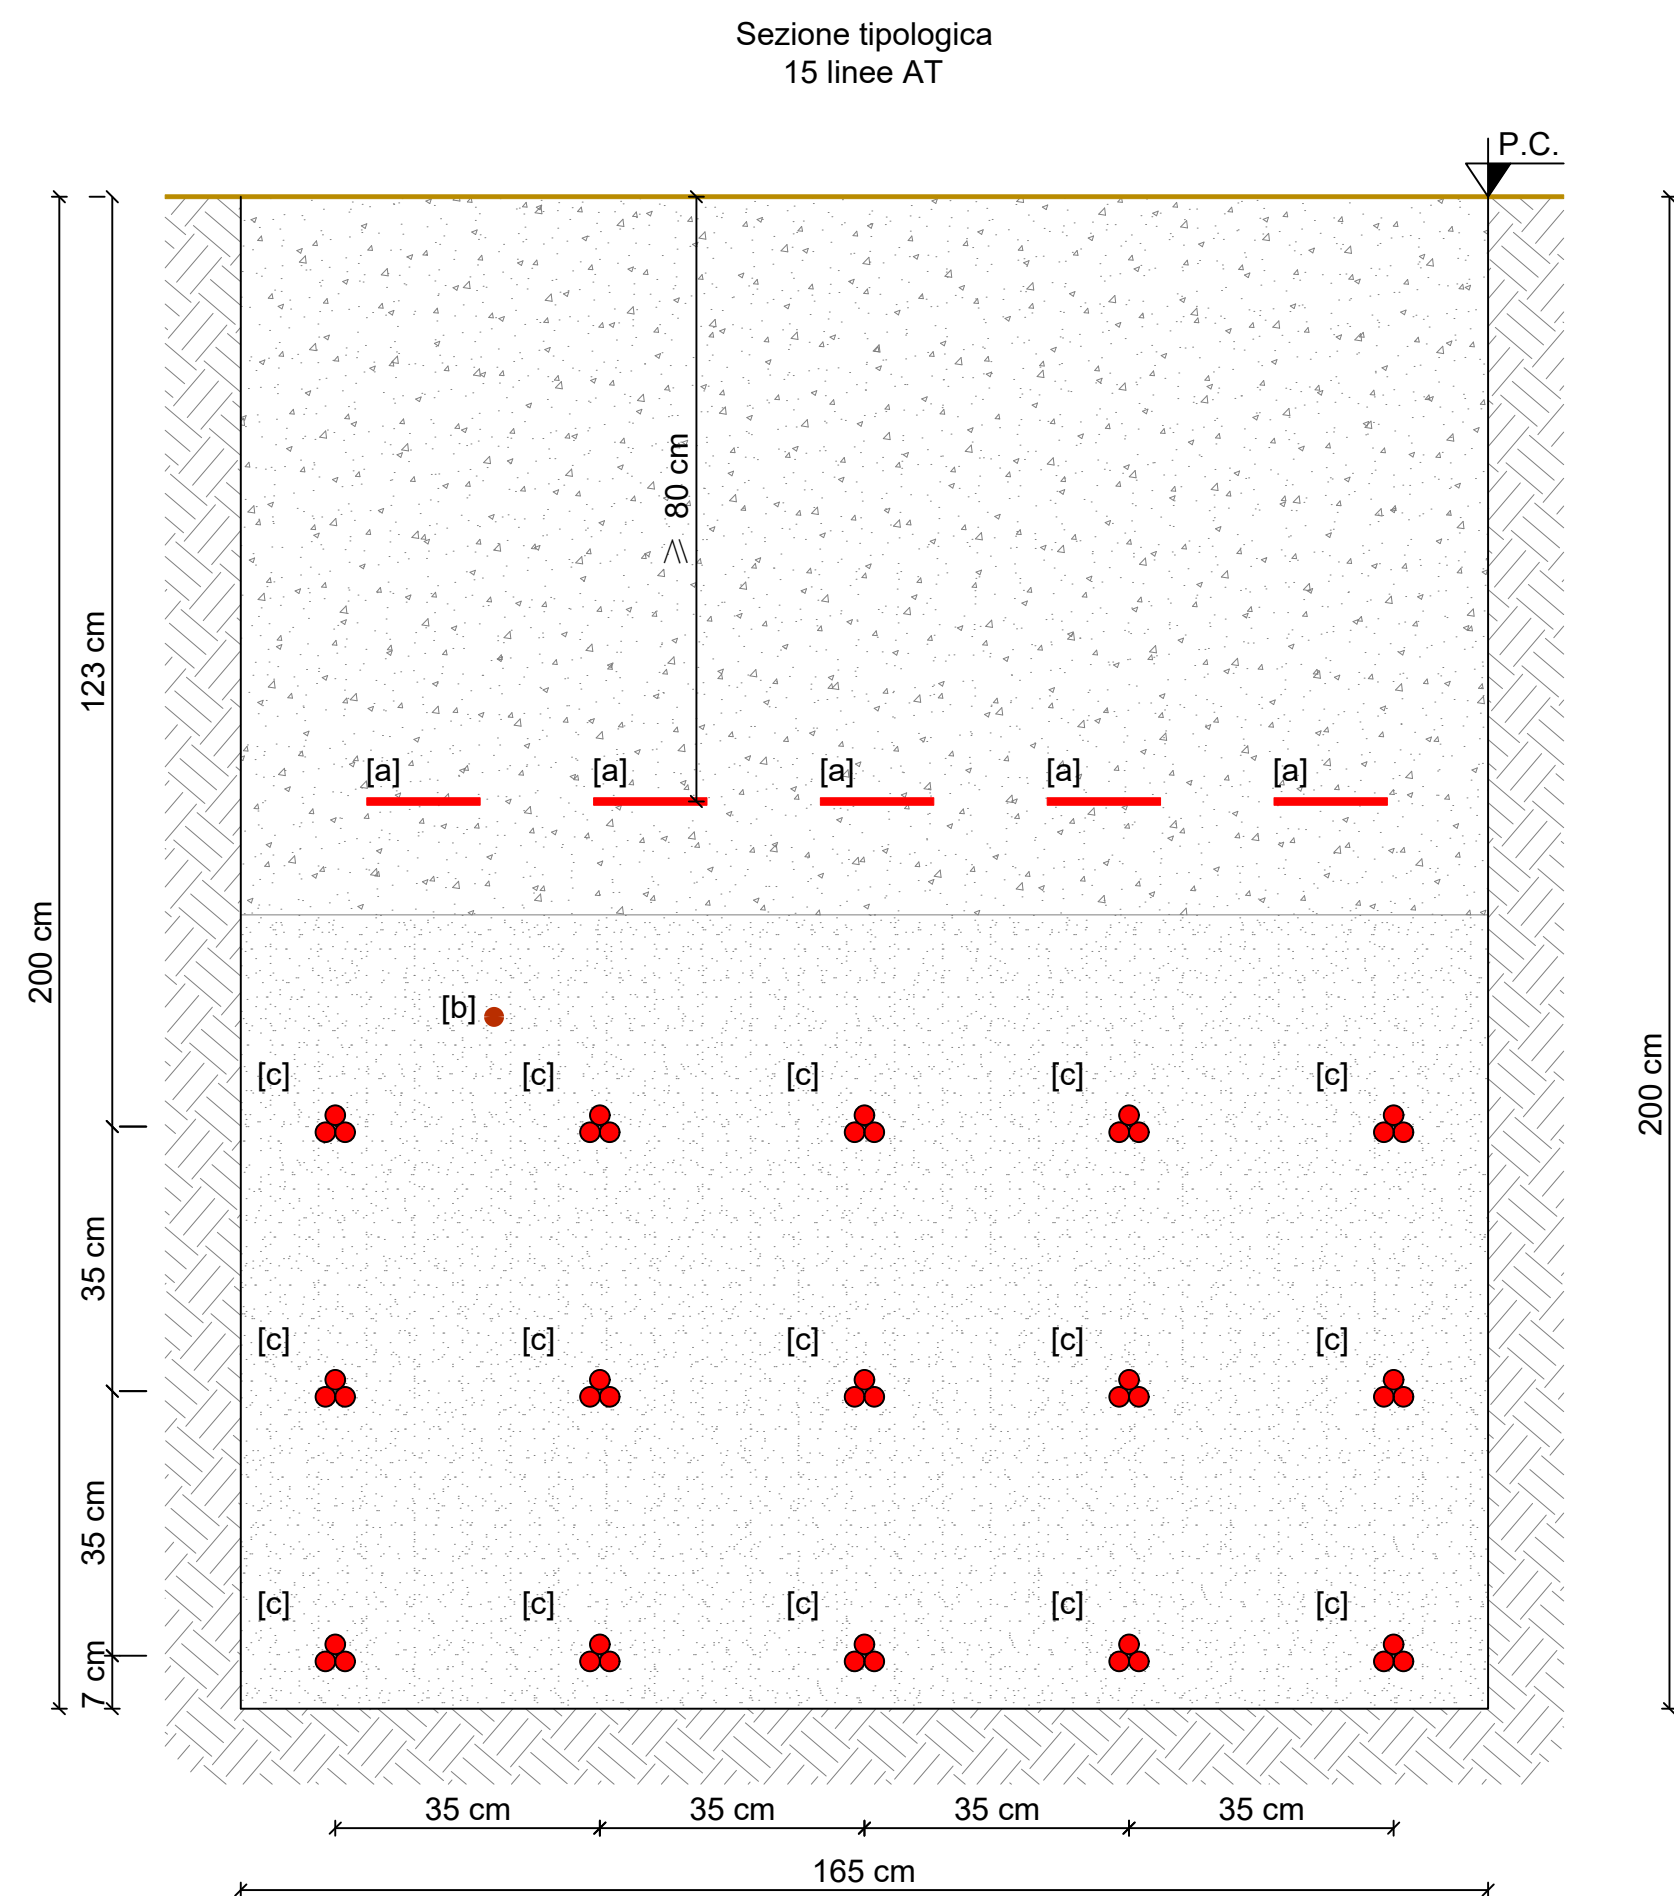

Quota riferita al Piano Campagna

[a] Nastro segnalatore / monitore

- [b]
 - Corda di rame sezione 35 mmq - linea di terra

[c] Linea AT collegamento cabina di trasformazione - cabina utente

[d]  Inverter

[e] Tubo corrugato Ø 63 mm - linea segnali inverter (dati RS485)

[f] Tubo corrugato Ø 125 mm - linea dati

[g]  Tubo corrugato Ø 125 mm - linea cavo solare

[h]  Tubo corrugato Ø 125 mm - linea alimentazione CCTV e ausiliari

 Terreno naturale

Rinterro con terreno vagliato proveniente dallo scavo

 Letto di posa compattato in sabbia mista e ghiaia



IMPIANTO AGRIVOLTAICO "FERRARA 5"



Comune
FERRARA
(FE)

Committente
JUWI DEVELOPMENT 25 S.R.L.
Via Giovanni Battista Pirelli, 30
Milano (MI) - 20124


PROGETTO DEFINITIVO

Tavola	Scala	Titolo
16D.i	-	PLANIMETRIA CAVIDOTTI INTERNI SEZIONI TIPOLOGICHE DI POSA CAVI AT SU TERRENO AGRICOLO
	Data Novembre 2025	

Progetto					
	Laut engineering	Rev.	Data	Descrizione	Redige Verifica Approva
		00	11/25	REDAZIONE PROGETTO DEFINITIVO	M.T. L.M. A.V.
		01			
		02			
		03			
		04			
		05			
		06			
		07			
		08			
		09			

LAUT engineering s.r.l.
via Ippolito Nievo, 106
35129 PADOVA
tel. 049/5212374
e-mail: laut@lautengineering.it

Inq. ALBERTO VOLTOLINA

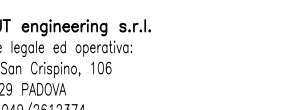

codice 681.PD
 questo documento non potrà essere copiato, riprodotto o altrimenti pubblicato in tutto o in parte senza il consenso scritto del progettista e, quale si riserva l'assoluta ed esclusiva proprietà. (max + 633 del 22/04/01 art. 205 e segg.)

file 681PD16DG00.dwg