

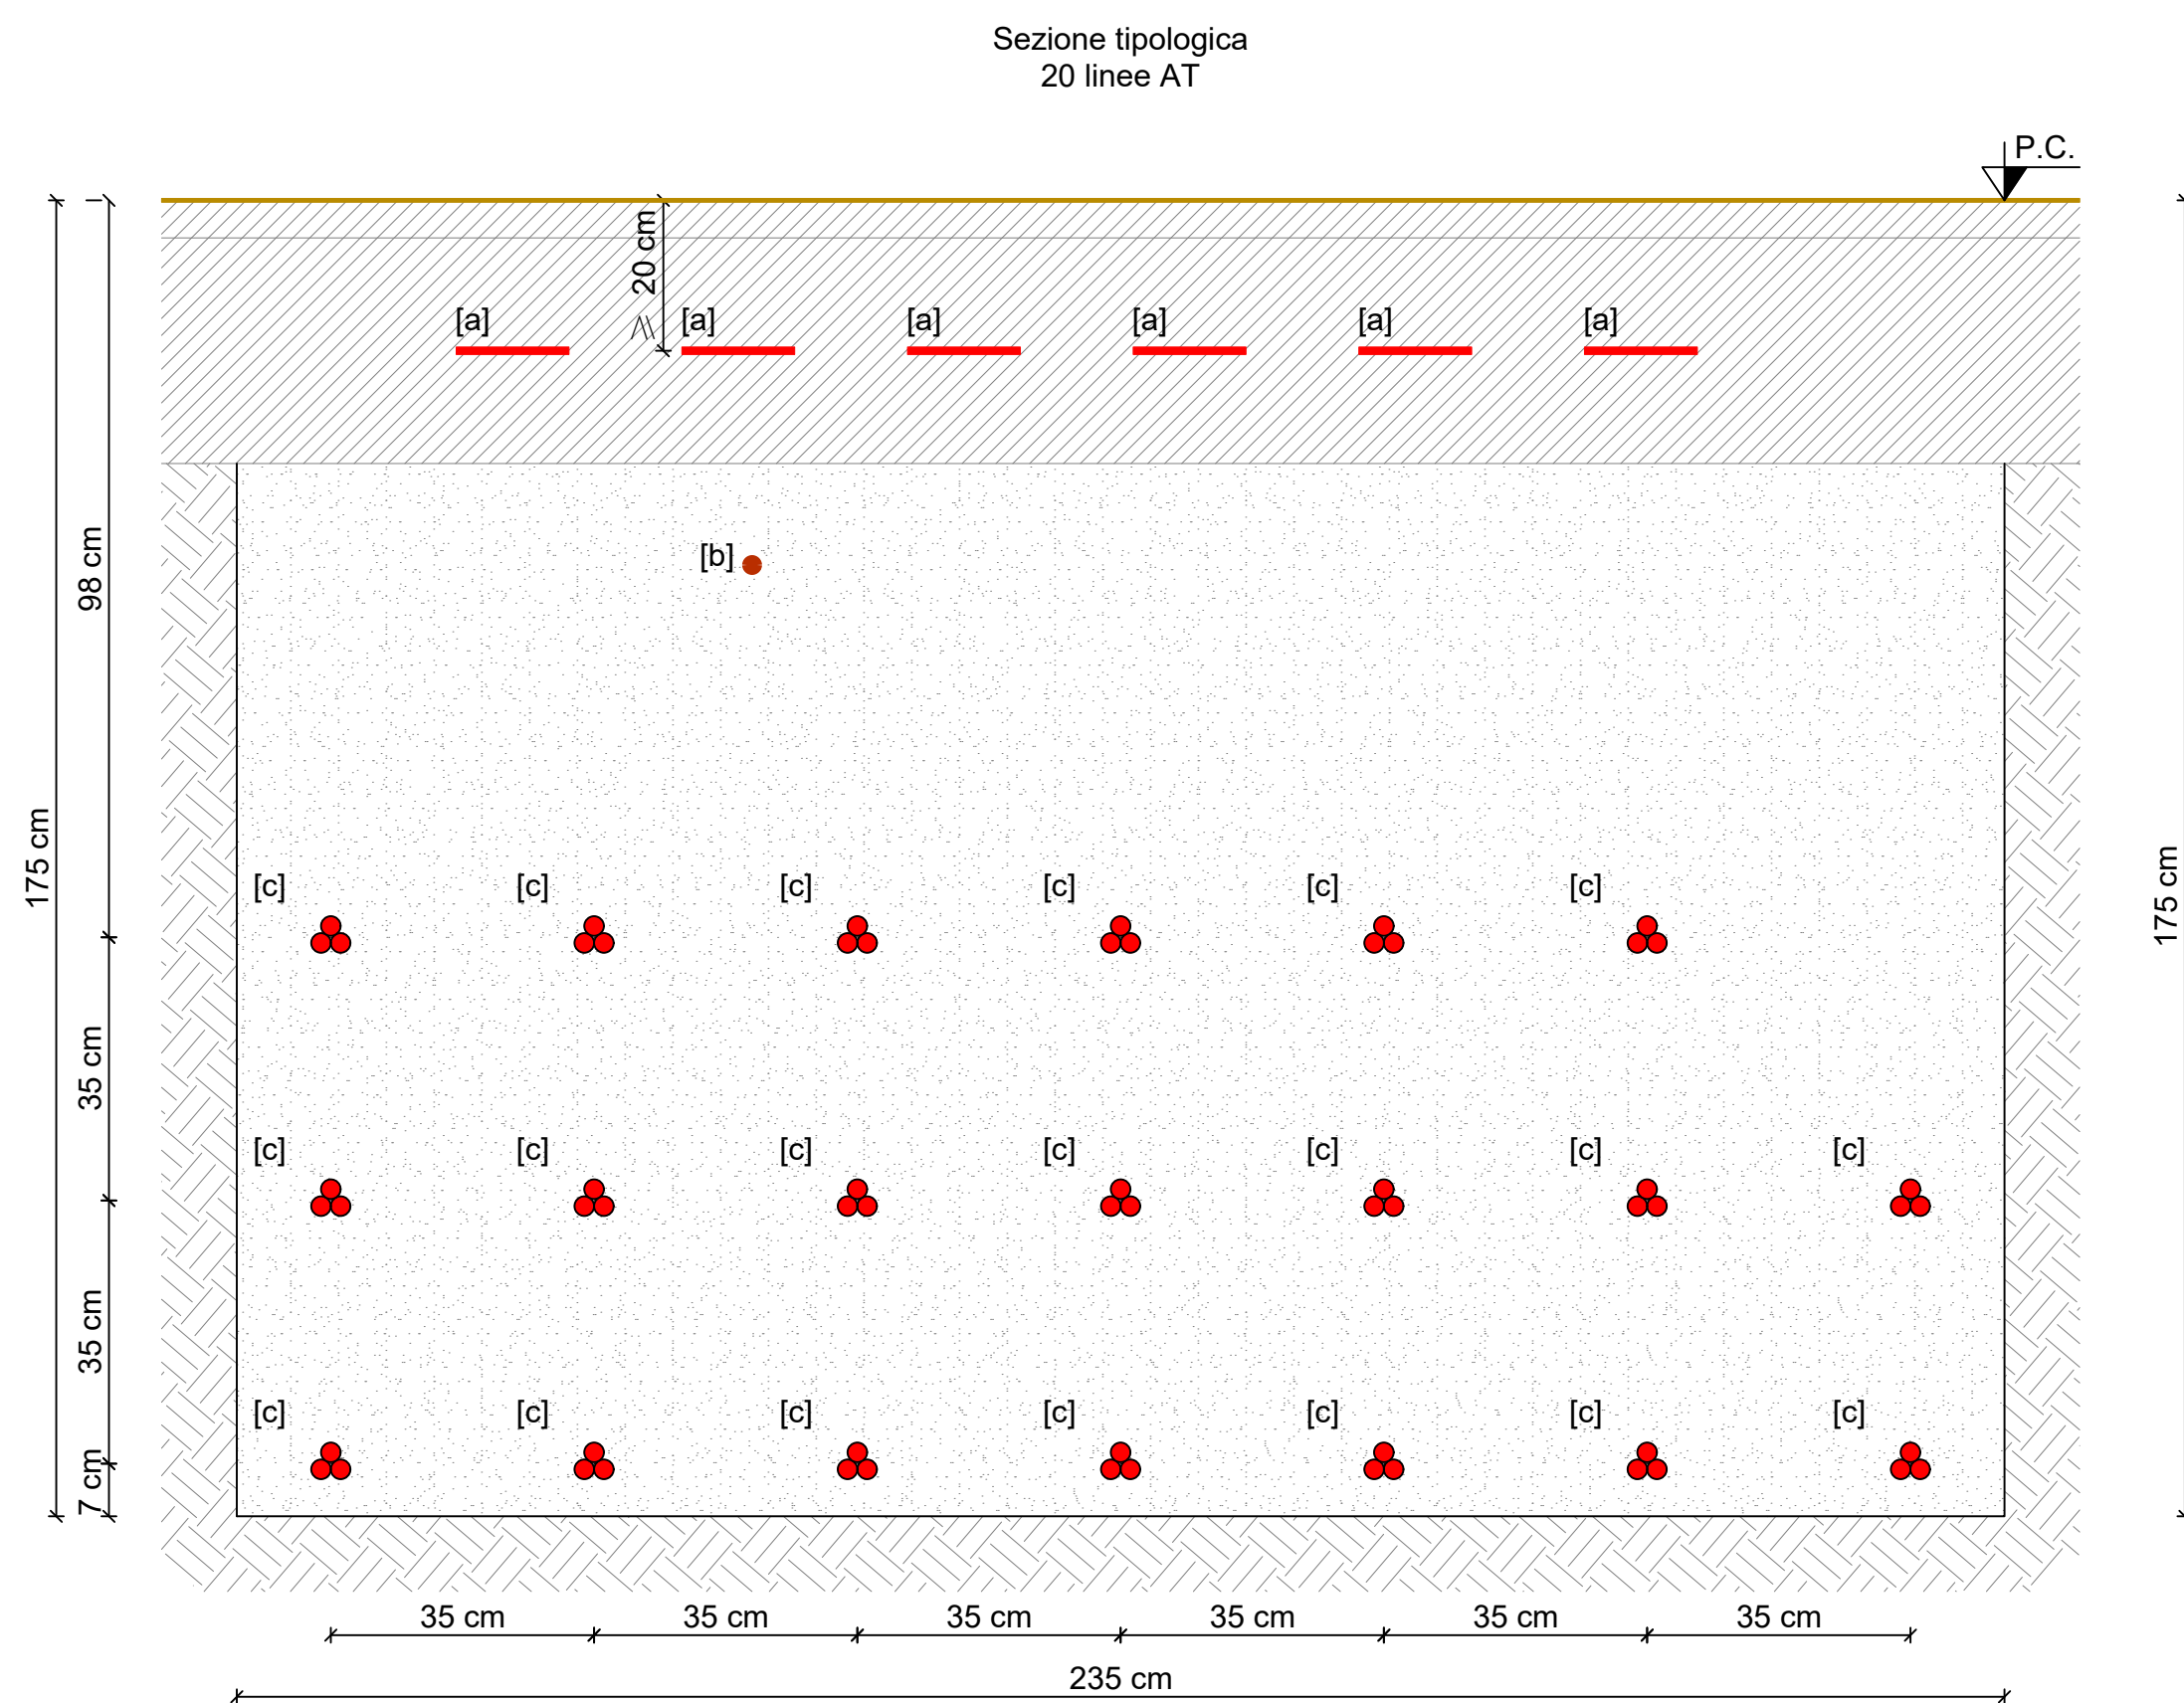
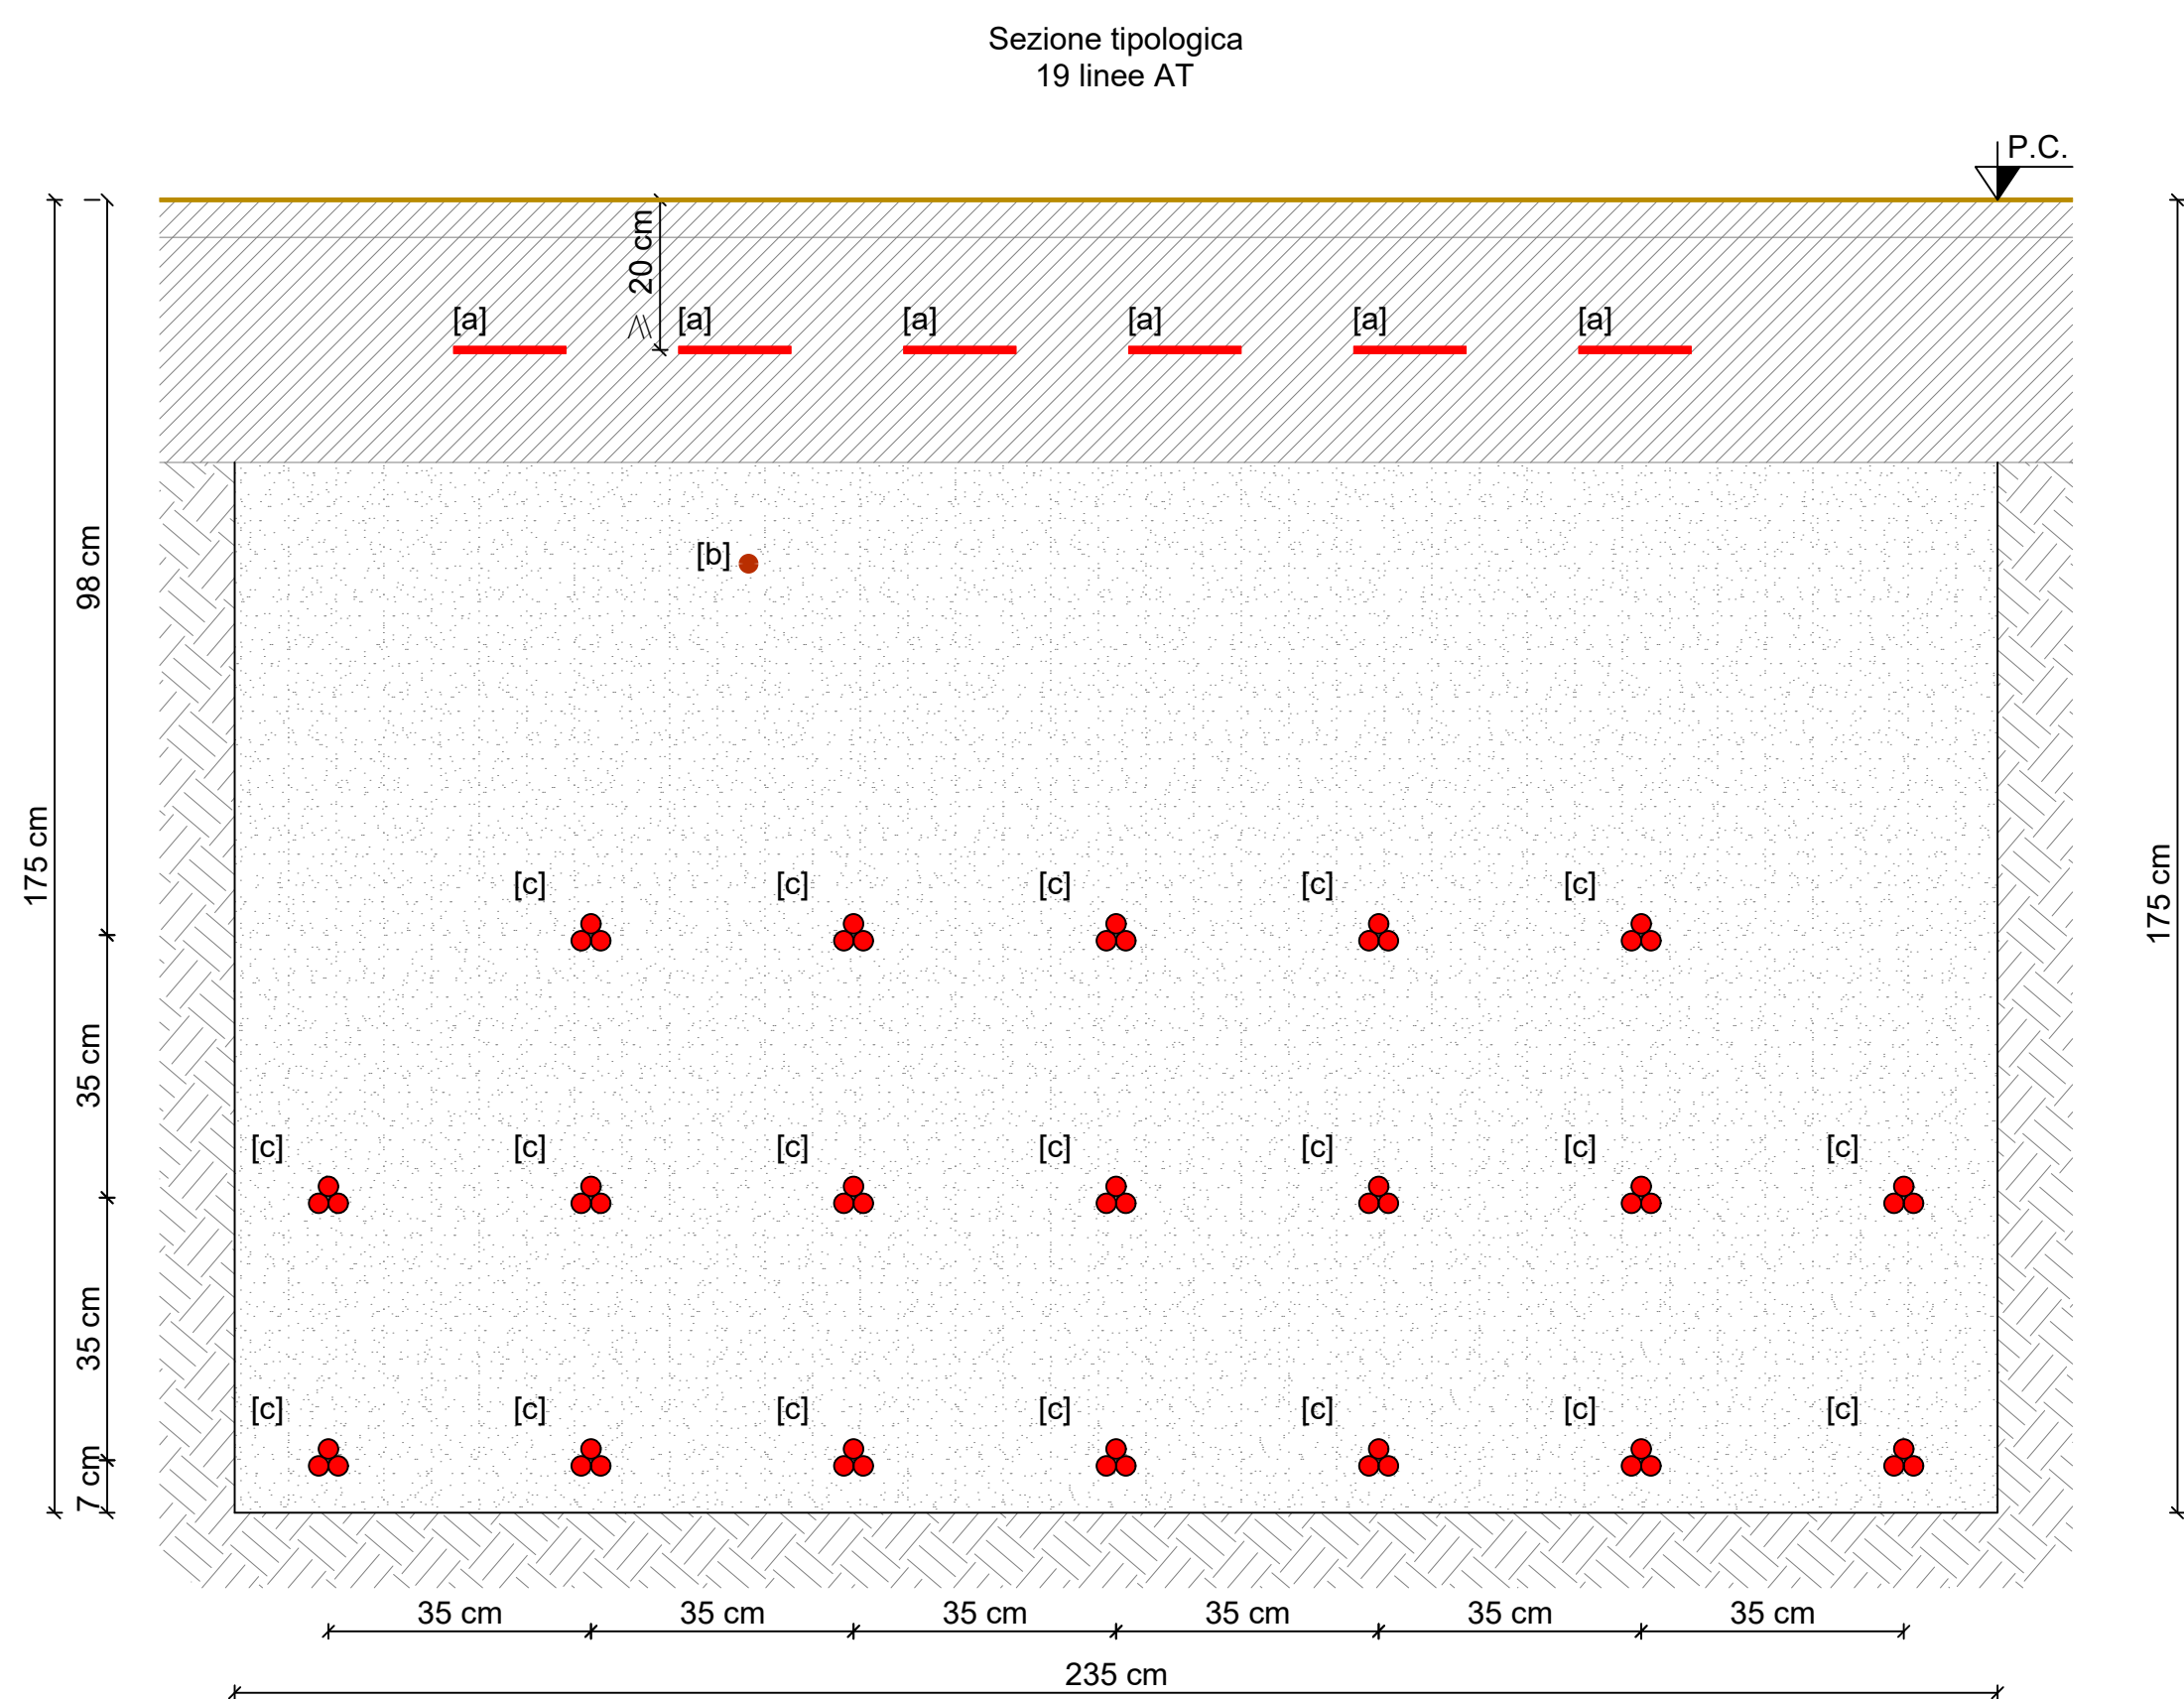
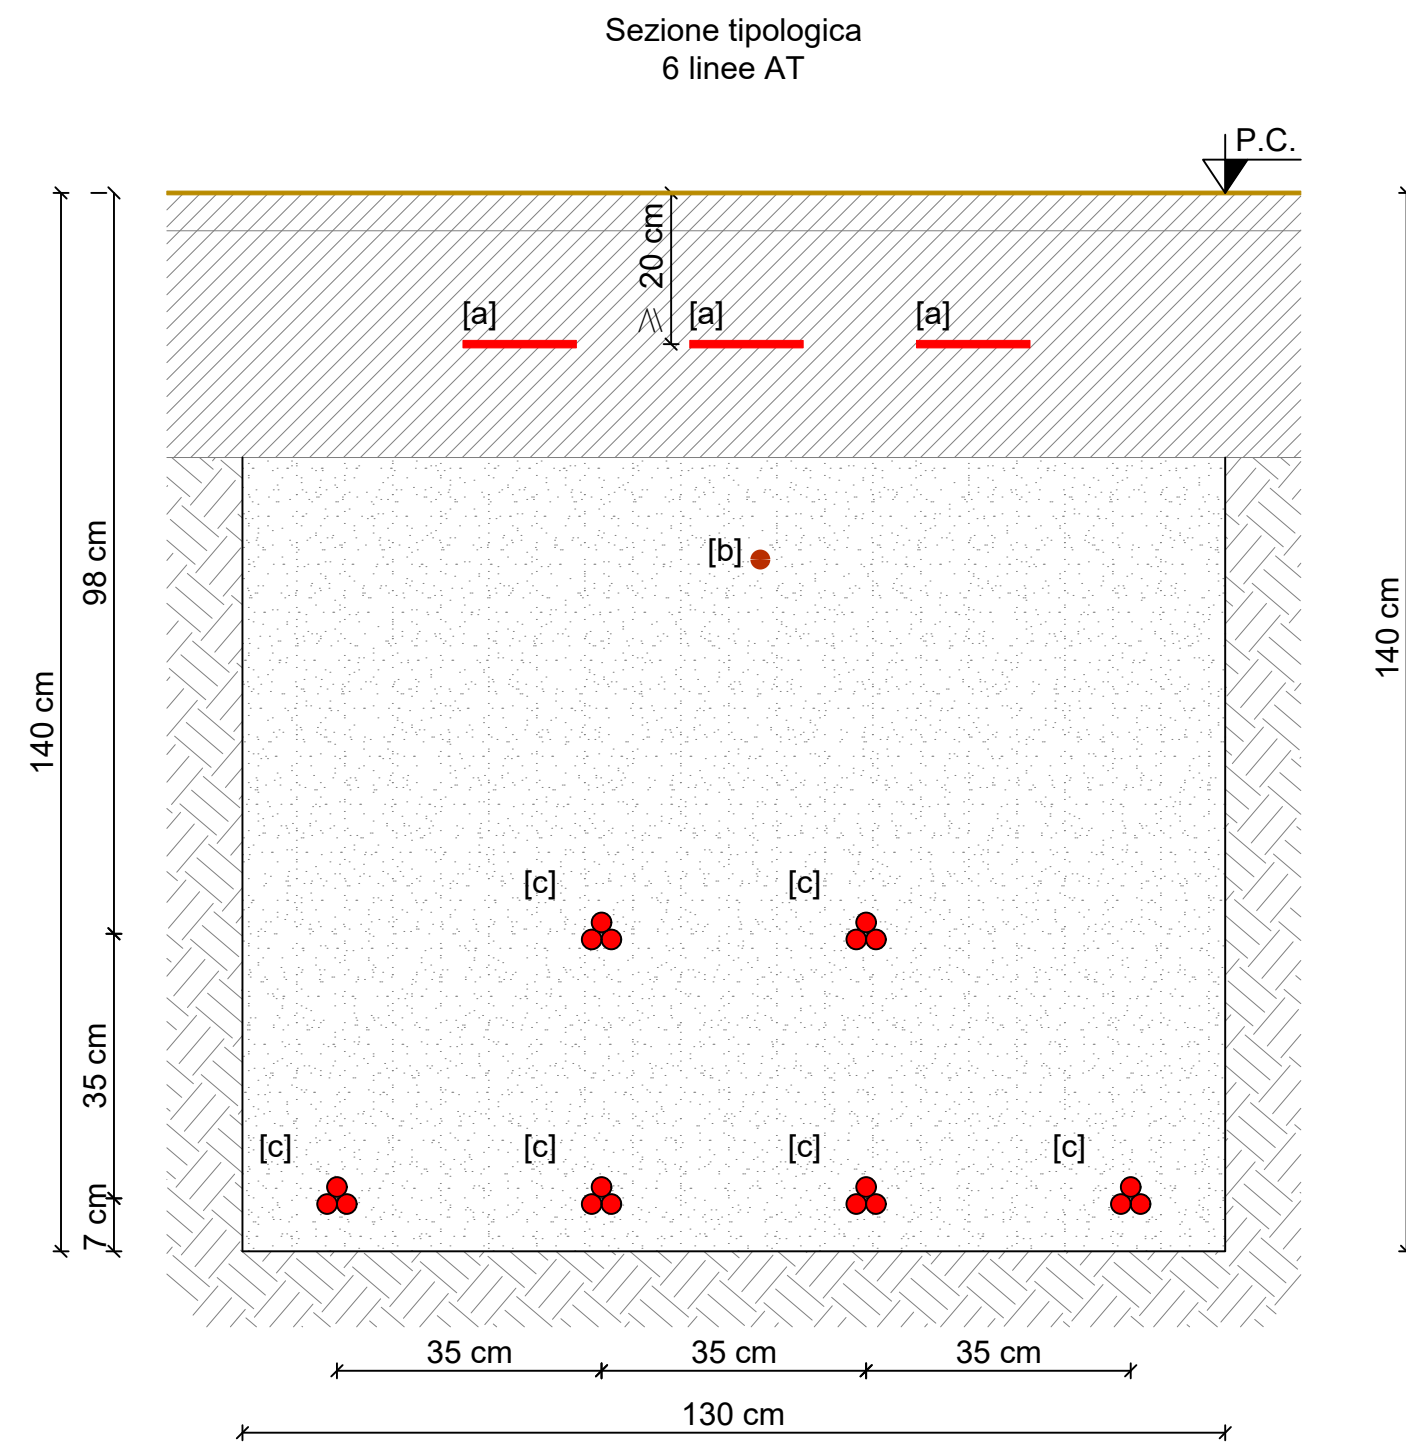
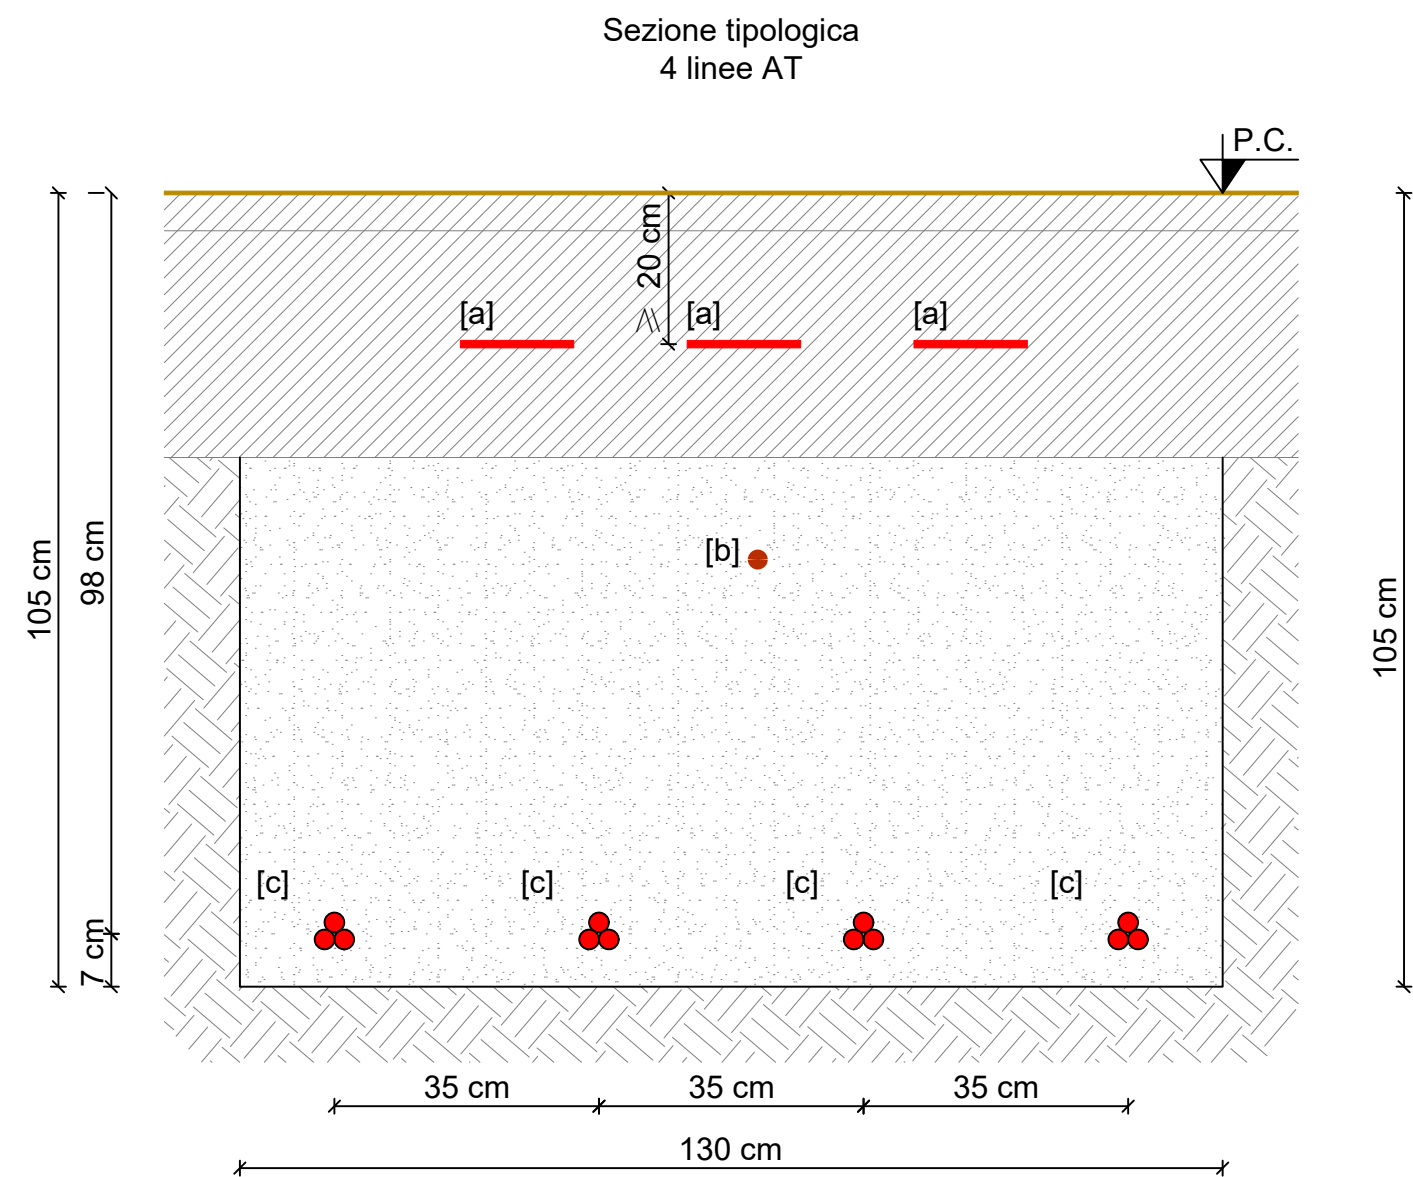
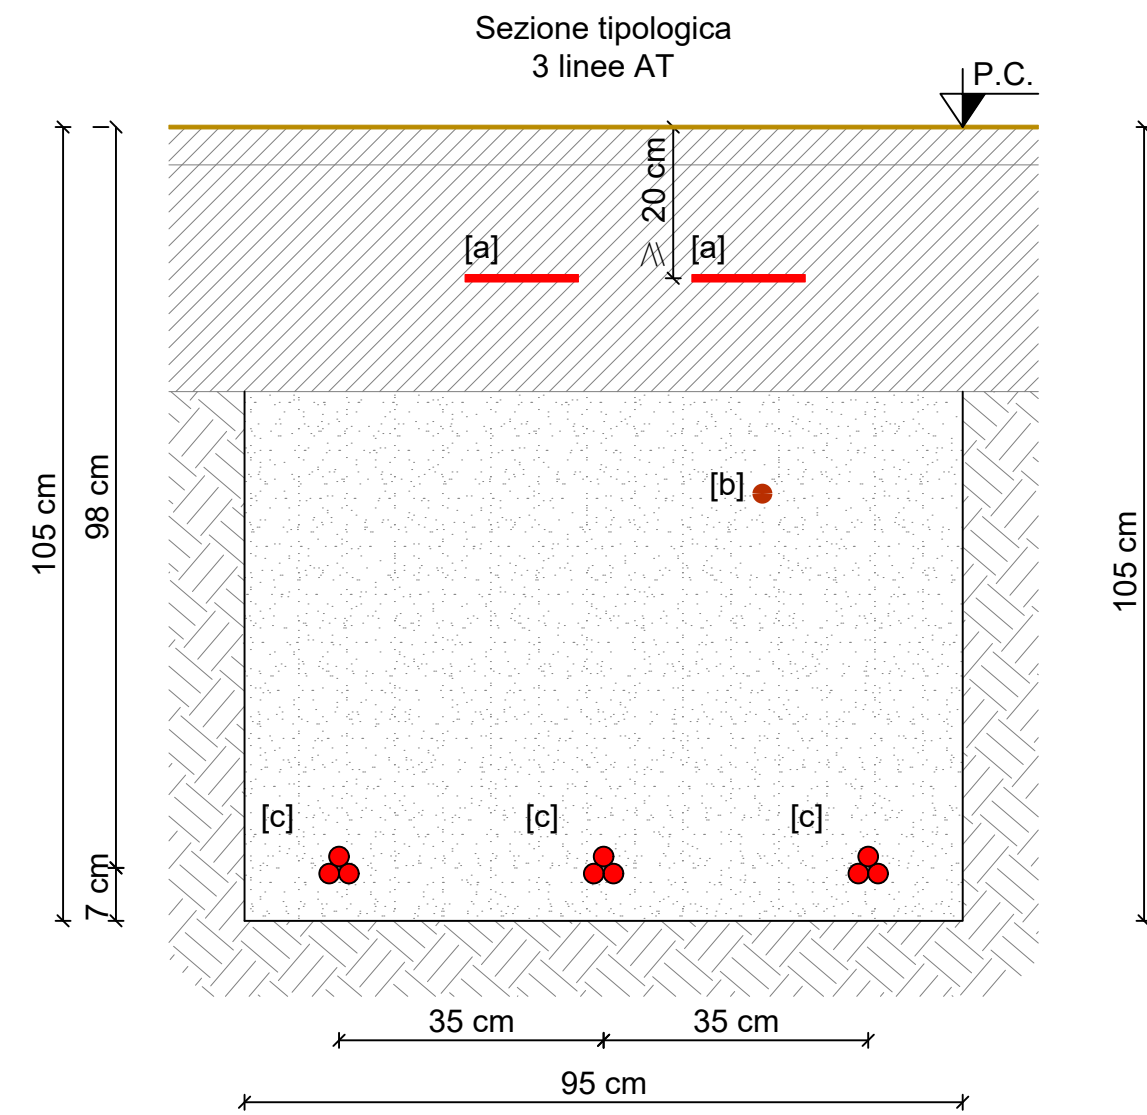


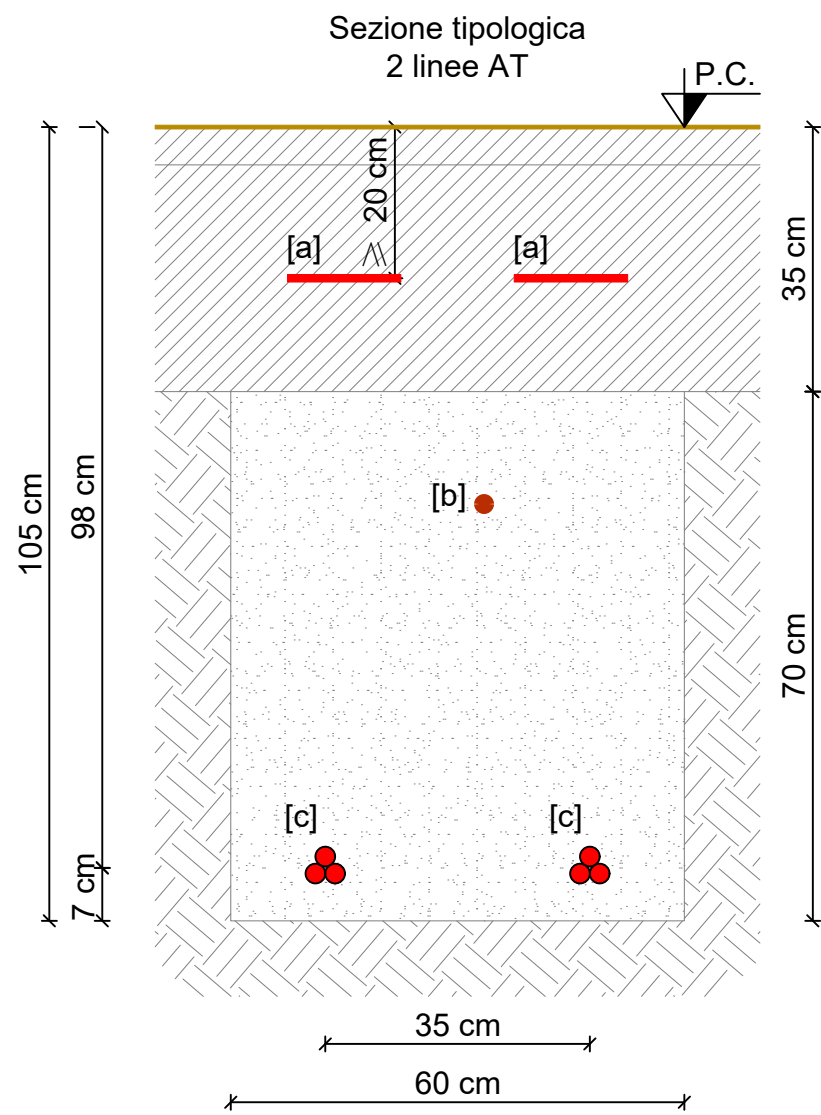


Legenda simboli sezioni:

- P.C. Quota riferita al Piano Campagna
- [a] Nastro segnalatore / monitore
- [b] Corda di rame sezione 35 mmq - linea di terra
- [c] Linea AT collegamento cabina di trasformazione - cabina utente
- [d] Linea BT collegamento inverter - cabina di trasformazione
- [e] Tubo corrugato Ø 63 mm - linea segnali inverter (dati RS485)
- [f] Tubo corrugato Ø 125 mm - linea dati
- [g] Tubo corrugato Ø 125 mm - linea cavo solare
- [h] Tubo corrugato Ø 125 mm - linea alimentazione CCTV e ausiliari
- Terreno naturale
- Rinterro con terreno vagliato proveniente dallo scavo
- Letto di posa compattato in sabbia mista e ghiaia
- Pacchetto viabilità interna e piazzole in misto stabilizzato

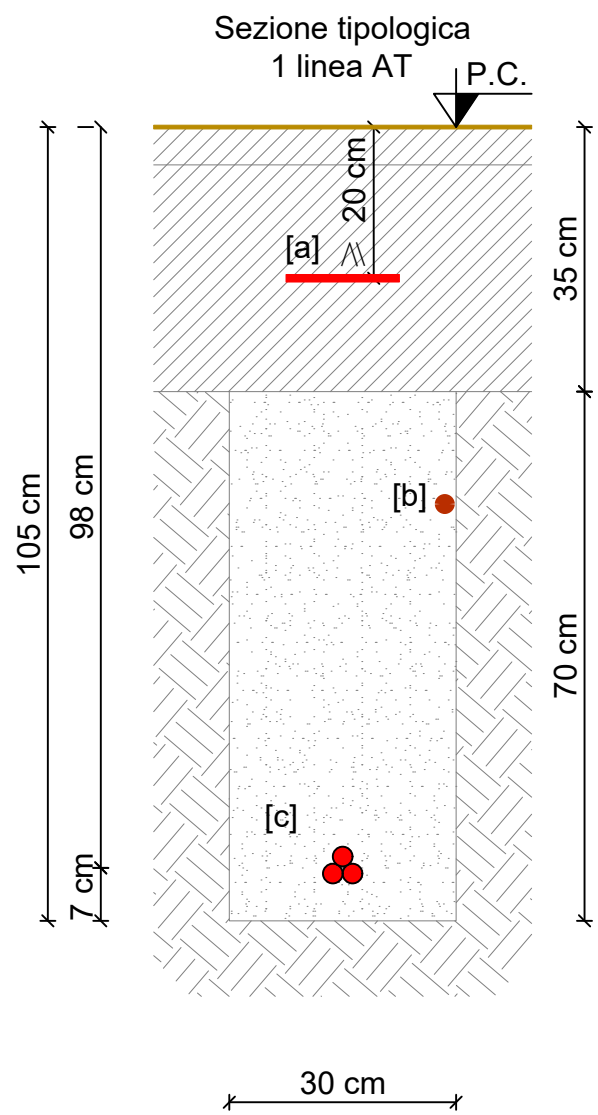

IMPIANTO AGRIVOLTAICO "FERRARA 5"

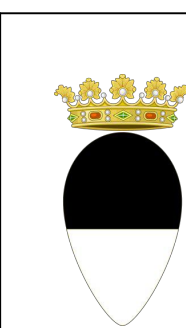

Comune
**FERRARA
(FE)**

Committente
JUWI DEVELOPMENT 25 S.R.L.
Via Giovanni Battista Pirelli, 30
Milano (MI) - 20124

PROGETTO DEFINITIVO

Tavola		Scala	Titolo		
16D.I		-	PLANIMETRIA CAVIDOTTI INTERNI SEZIONI TIPOLOGICHE DI POSA CAVI AT SOTTO VIABILITÀ IN MISTO STABILIZZATO		
Data		Novembre 2025			
Rev.	Data	Descrizione	Redige	Verifica	Approva
00	11/25	REDAZIONE PROGETTO DEFINITIVO	M.T.	L.M.	A.V.
01					
02					
03					
04					
05					
06					
07					
08					
09					
Progetto		681.PD			
Laut engineering		681PD16DG00.dwg			
LAUT engineering s.r.l. sede legale ed operativa: Via San Cristoforo, 106 35139 PADOVA tel. 049/2812374 e-mail: laut@lautengineering.it					
Ing. ALBERTO VOLTOLINA					
ALBERTO VOLTOLINA PROFESSIONISTA Reg. A. - n° 4364 SETTORE I CIVILE E AMBIENTALE					
QUESTO DOCUMENTO NON POTRÀ ESSERE COPIATO, RIPRODOTTO O ALTRIMENTI PUBBLICATO IN TUTTO O IN PARTE SENZA IL CONSENSO SCRITTO DEL PROGETTISTA IL QUALE SI RISERVA L'ASSOLUTA ED ESCLUSIVA PROPRIETÀ (Legge n° 633 del 22/04/78 - art. 2875 e segg. c.c.)					