



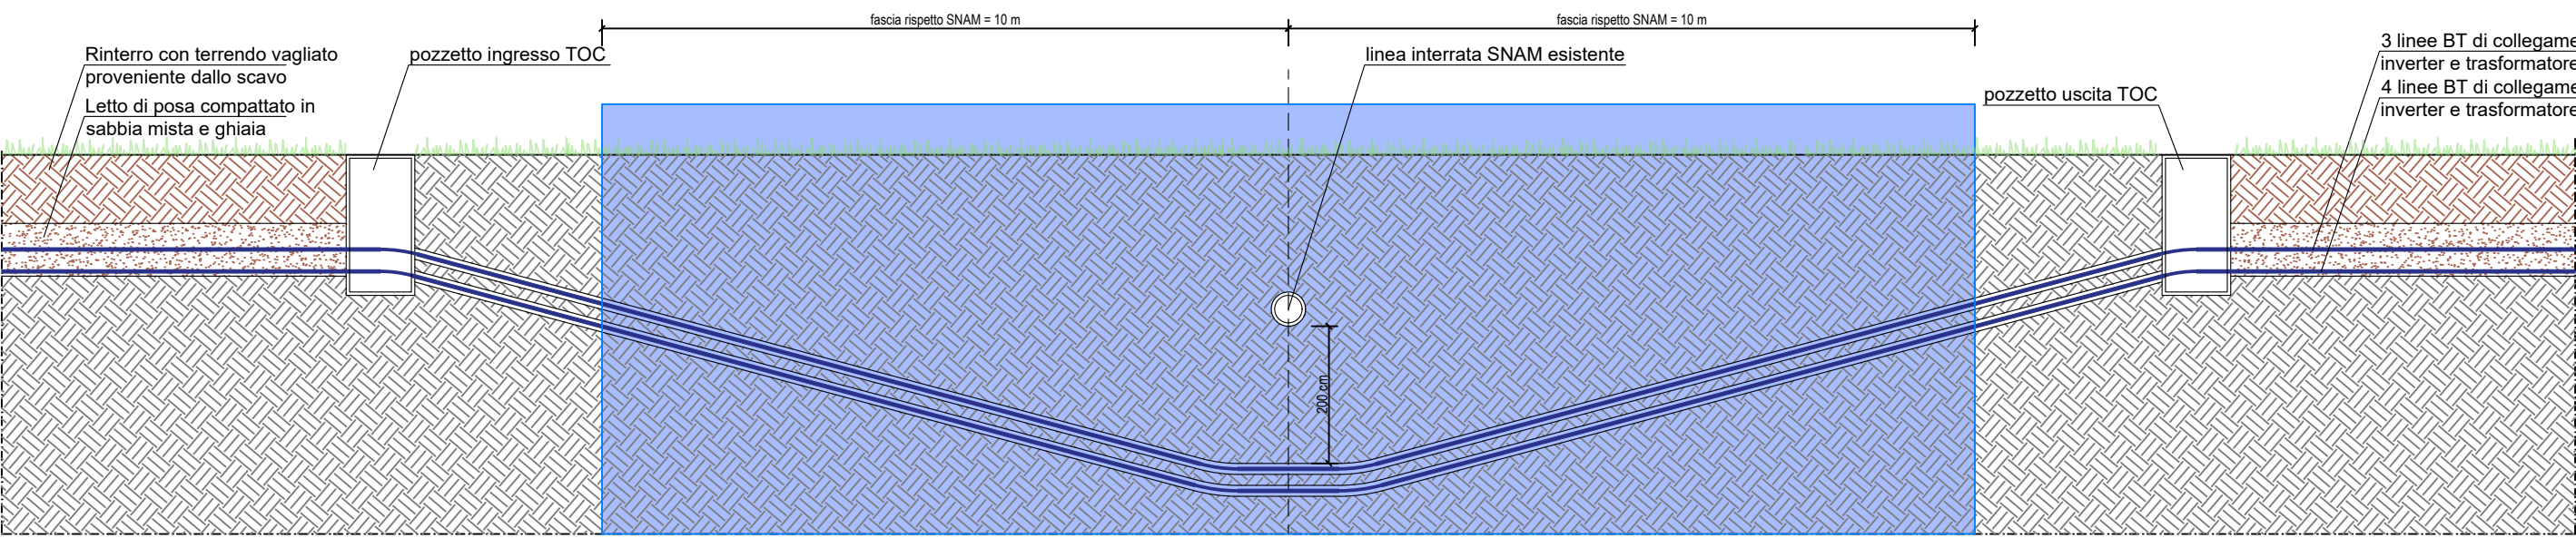


01 - Risoluzione interferenza cavi BT con metanodotto SNAM campo A

Scala 1:100

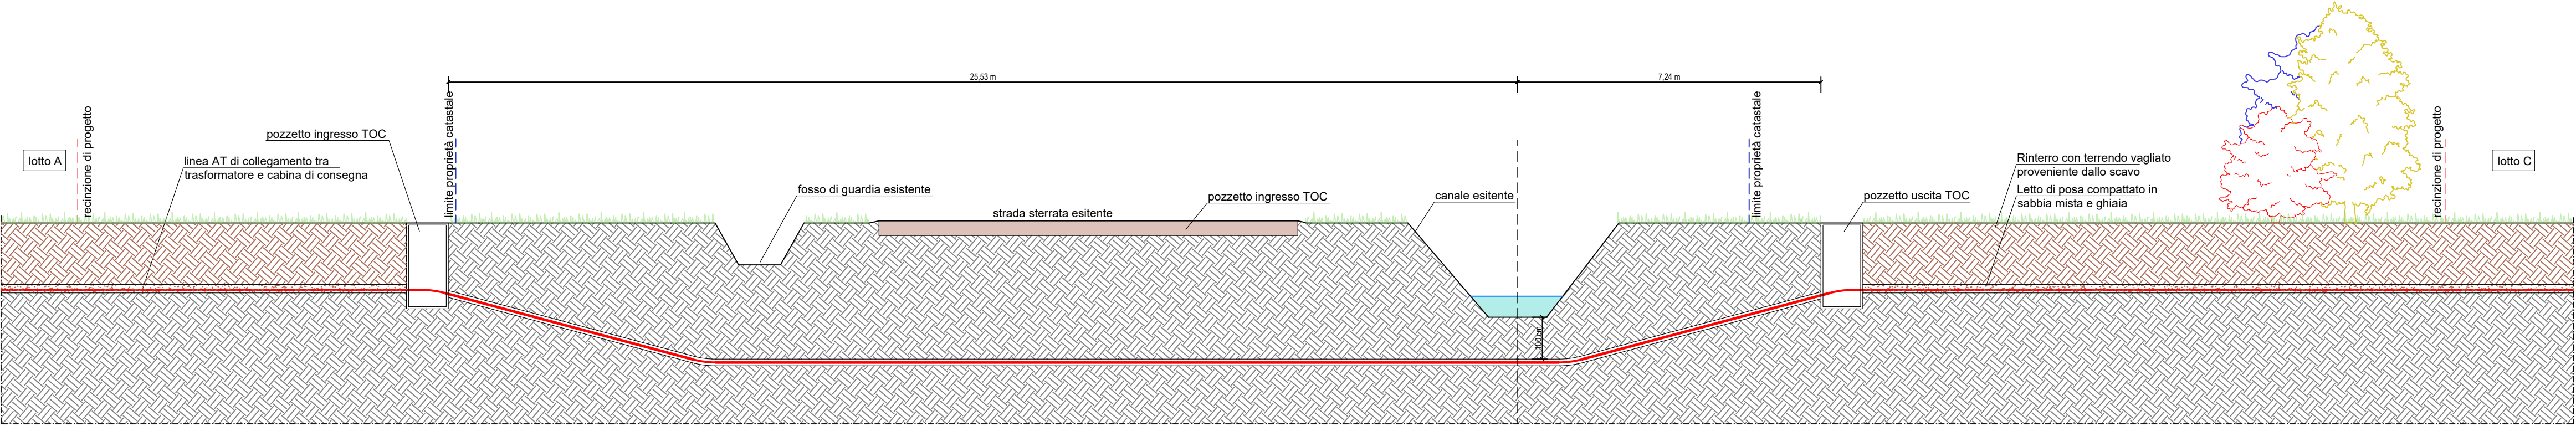


02 - Risoluzione interferenza cavo AT con canale esistente da campo A a campo C

Scala 1:100

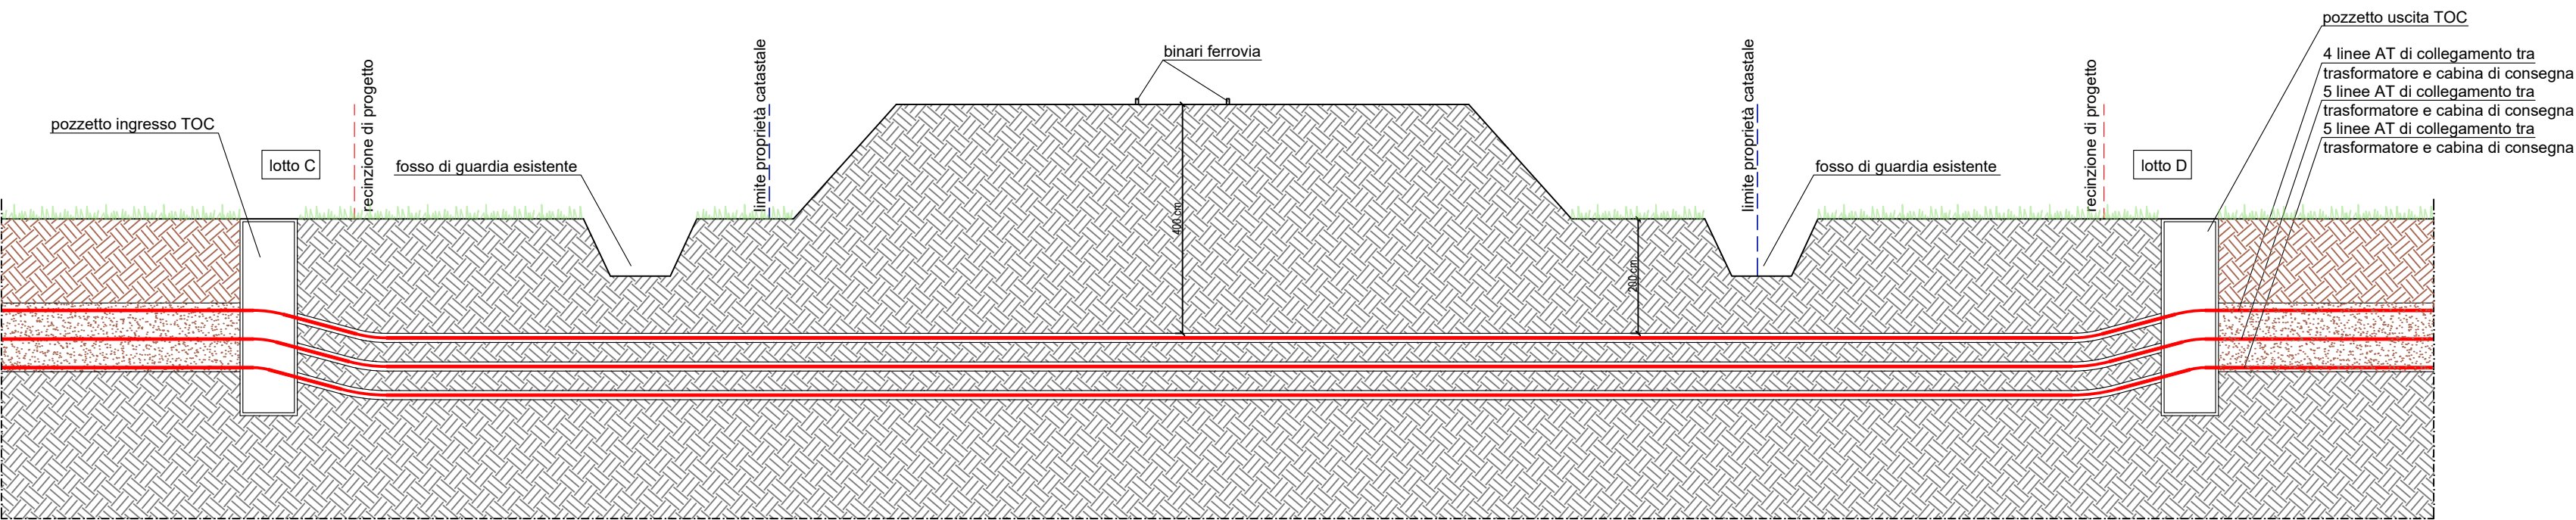

03 - Risoluzione interferenza cavi AT con ferrovia da campo C a campo D

Scala 1:100

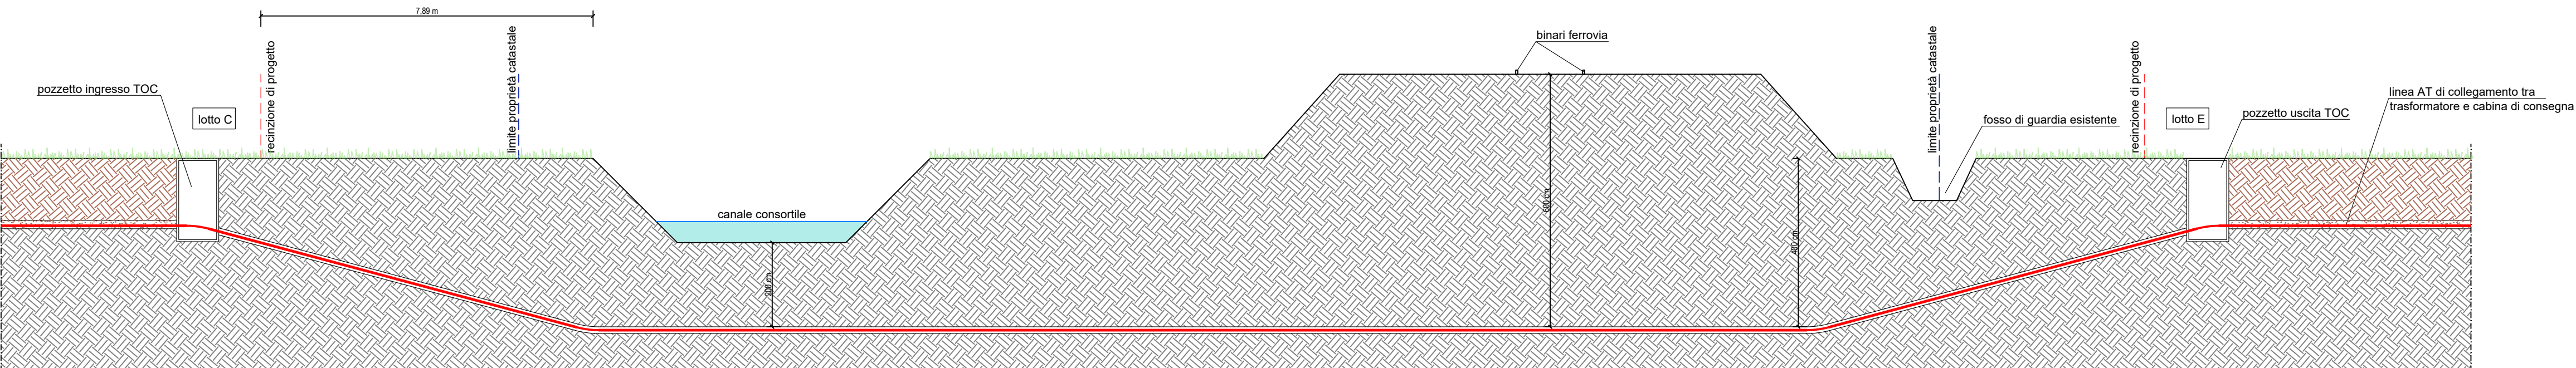

04 - Risoluzione interferenza cavo AT con ferrovia da campo E a campo C

Scala 1:100




IMPIANTO AGRIVOLTAICO "FERRARA 5"



 Comune FERRARA (FE)	Committente JUWI DEVELOPMENT 25 S.R.L. Via Giovanni Battista Pirelli, 30 Milano (MI) - 20124
---	--

PROGETTO DEFINITIVO

Tavola	Scala	Titolo
17D.b	1:100	SEZIONI PARTICOLARI DI RISOLUZIONE DELLE INTERFERENZE INTERNE ALL'IMPIANTO - Tav.01
	Data Dicembre 2025	

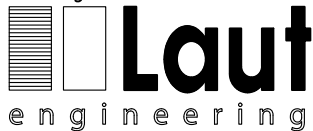Progetto  LAUT engineering s.r.l. sede legale ed operativa: Via San Onofrio, 106 35129 PADOVA tel. 049/2612314 e-mail: laut@lautengineering.it Ing. ALBERTO VOLTOLINA 	Rev.	Data	Descrizione	Redige	Verifica	Approva
	00	11/25	REDAZIONE PROGETTO DEFINITIVO	M.T.	L.M.	A.V.
	01					
	02					
	03					
	04					
	05					
	06					
	07					
	08					
	09					

codice	681.PD	file	681PD17D00.dwg
questo documento non potrà essere copiato, riprodotto o altrimenti pubblicato in tutto o in parte senza il consenso scritto del progettista il quale si riserva l'assoluta ed esclusiva proprietà (legge n° 633 del 22/04/01 - art. 27/0 - n° 4384 - C.C.)			