



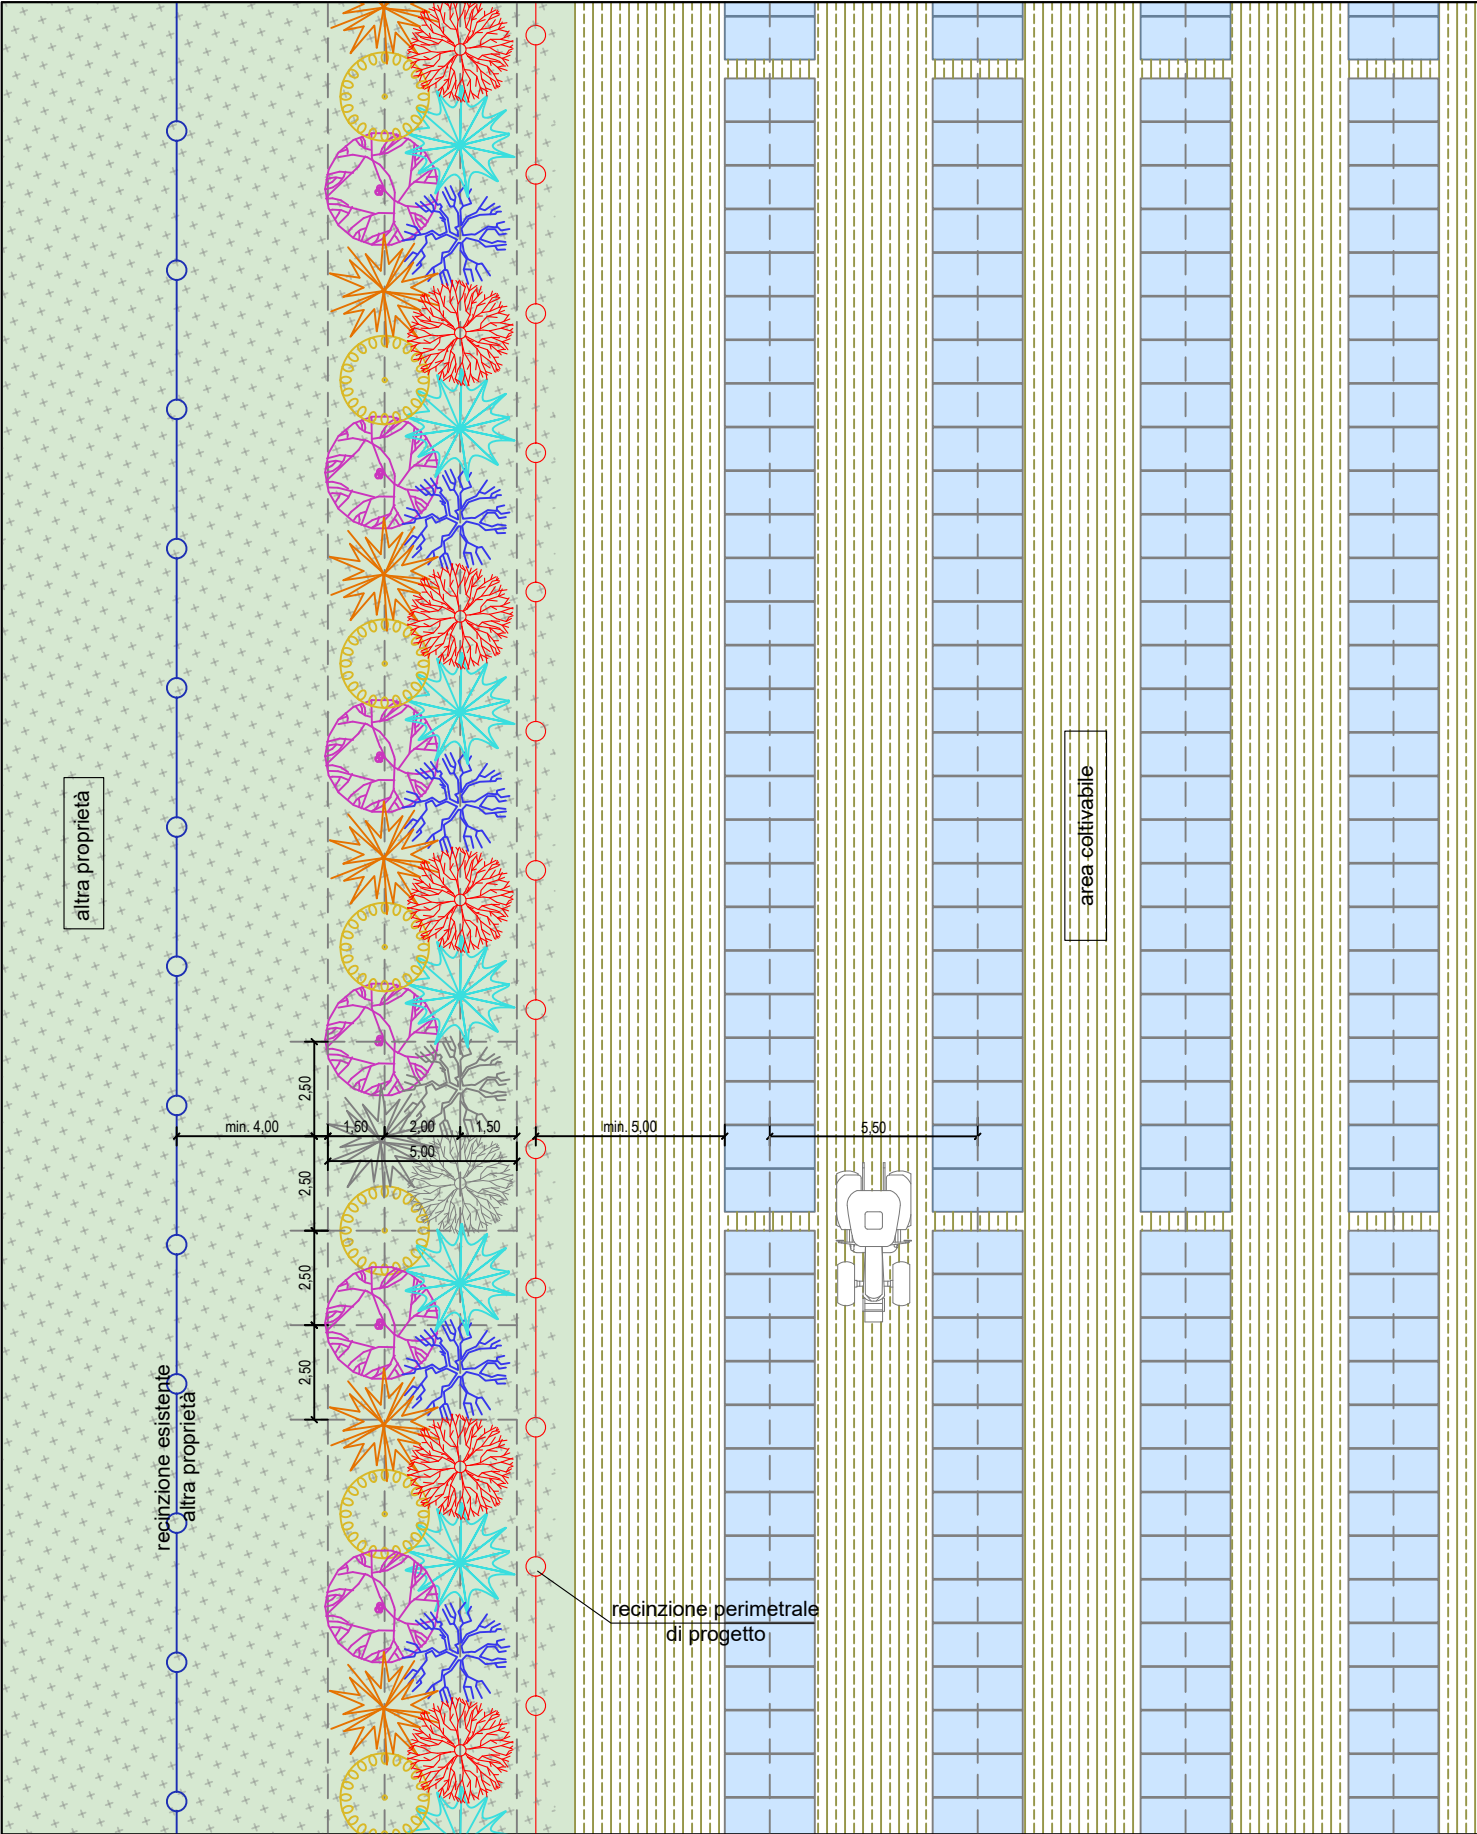

Planimetria di dettaglio - mitigazione perimetrale tipologia A


Scala 1:200

	Rhamnus cathartica		Viburnum opulus		Prunus spinosa
	Frangula alnus		Corylus avellana		Prunus spinosa (alberello)
	Cornus sanguinea		Euonymus europaeus		Sambucus nigra

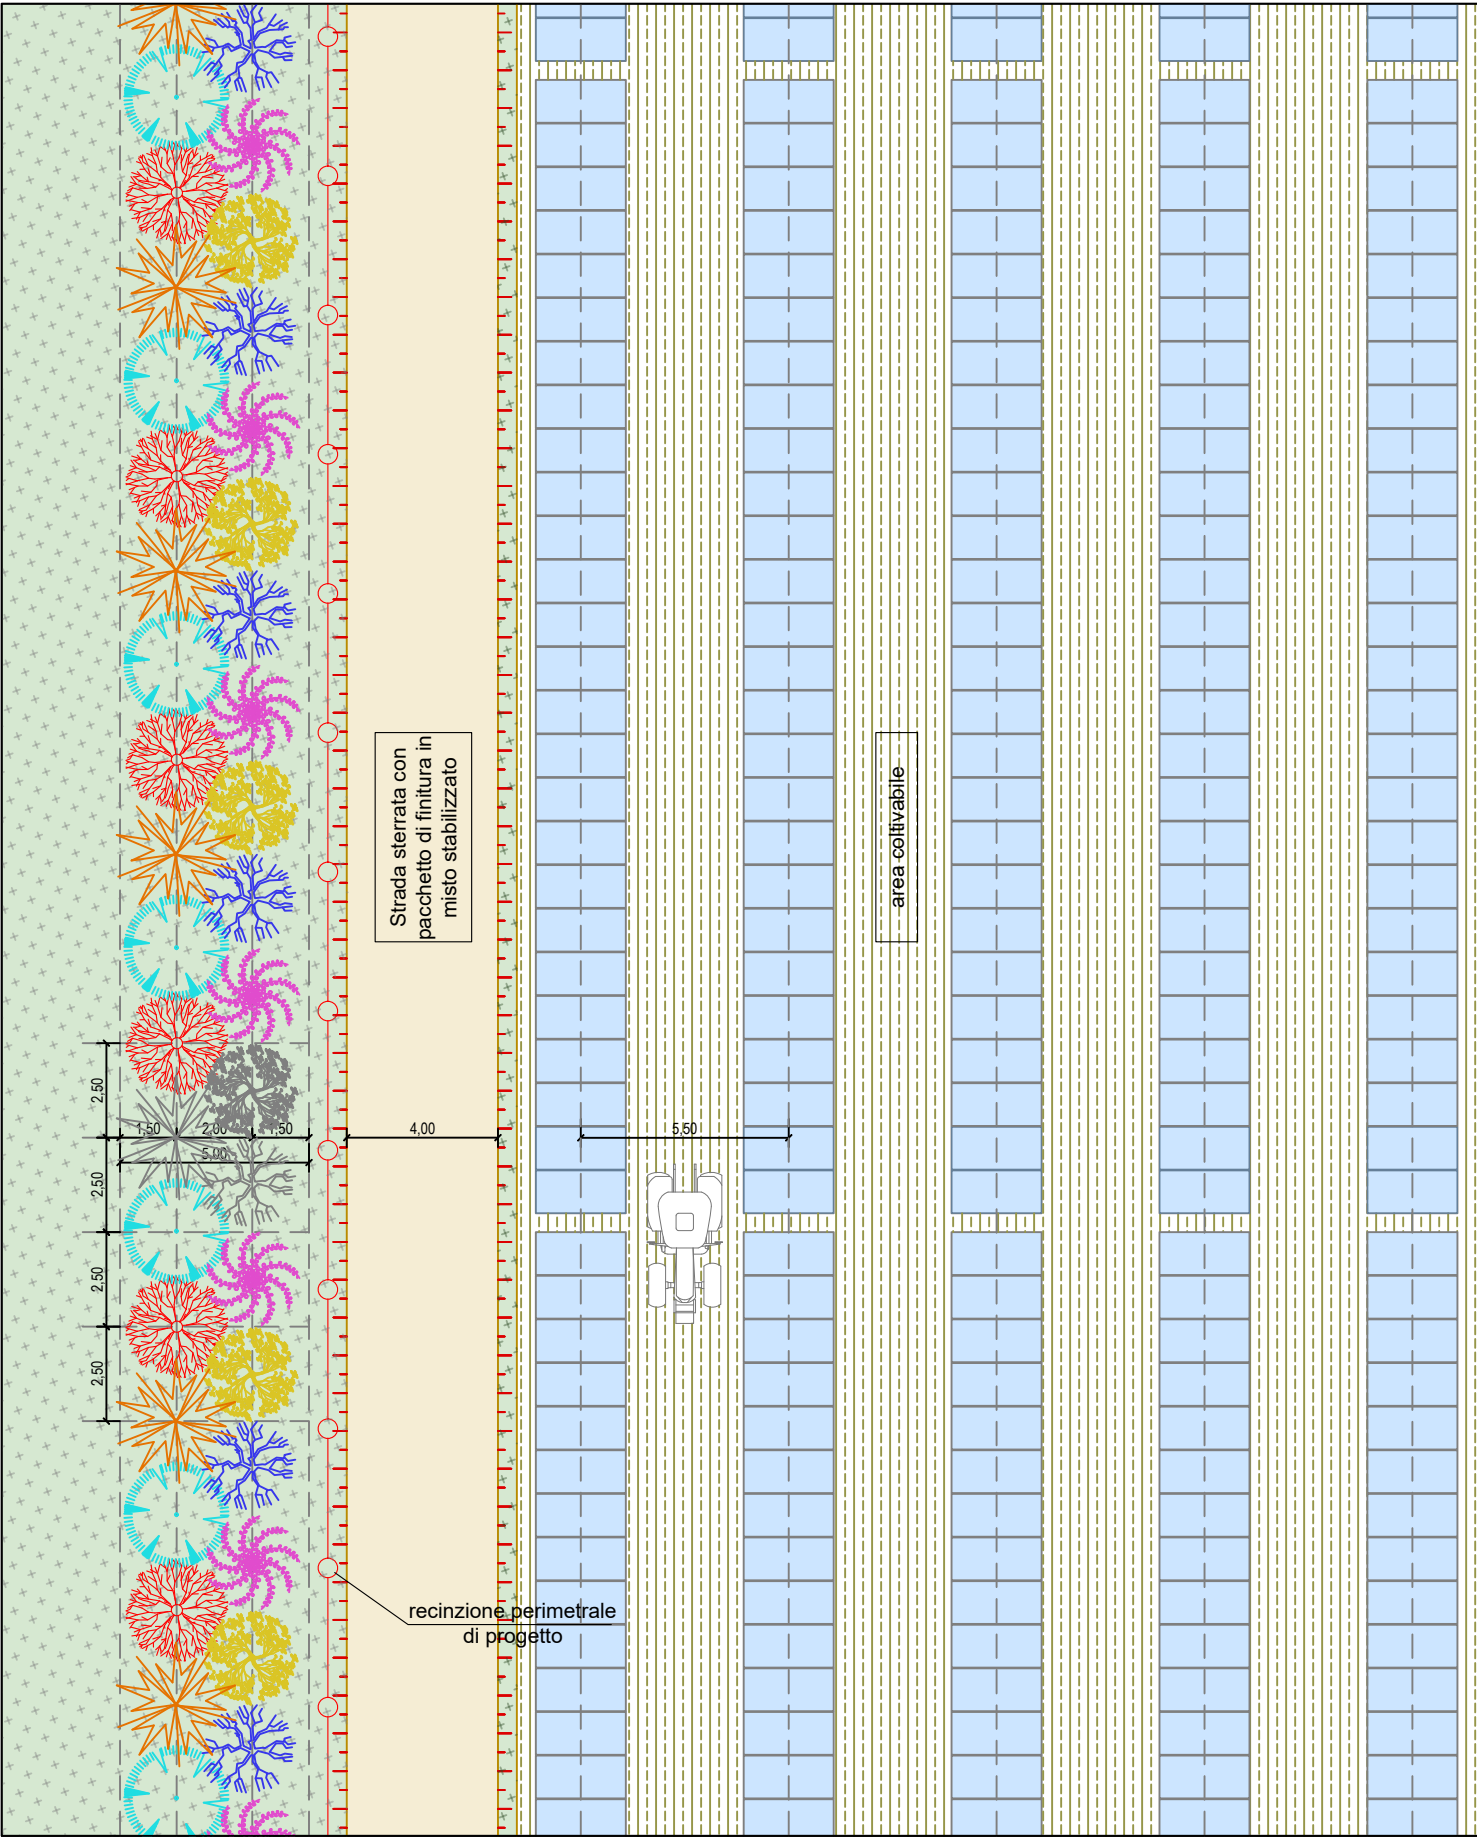

Planimetria di dettaglio - mitigazione perimetrale tipologia B

Scala 1:200

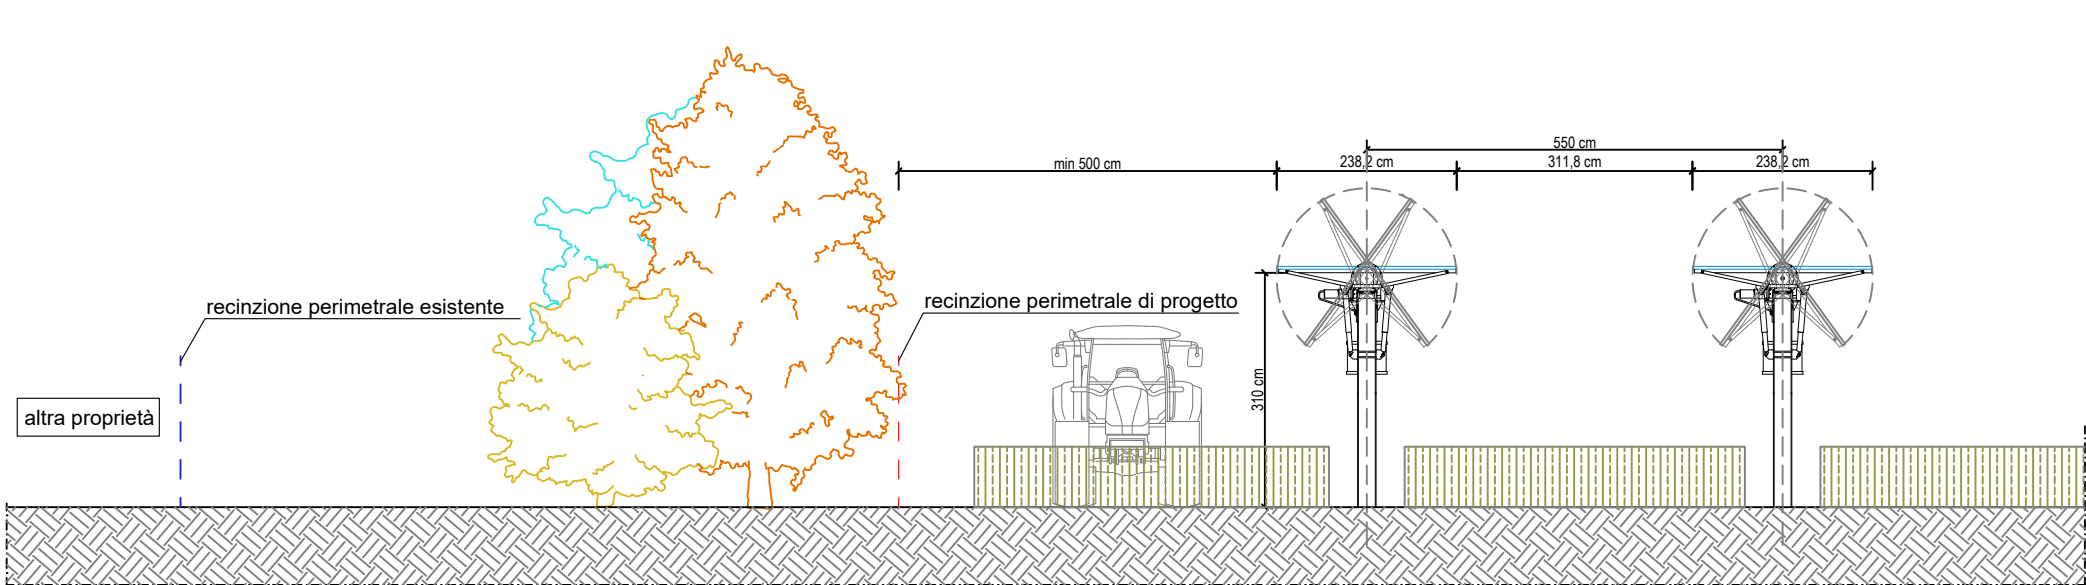

Sezione particolare fascia di mitigazione - tipologia A

Scala 1:100

Etichette di riga	Fascia A	Fascia B	Totale complessivo
Frangula alnus	132	837	969
Sambucus nigra	132	837	969
Cornus sanguinea	132	837	969
Viburnum opulus	132	837	969
Rhamnus cathartica		837	837
Euonymus europaeus		837	837
Prunus spinosa	132		132
Corylus avellana	132		132
Totale complessivo	792	5022	5814



Prunus spinosa



Rhamnus cathartica



Corylus avellana



Sambucus nigra



Euonymus europaeus




Viburnum opulus



Cornus sanguinea





Frangula alnus

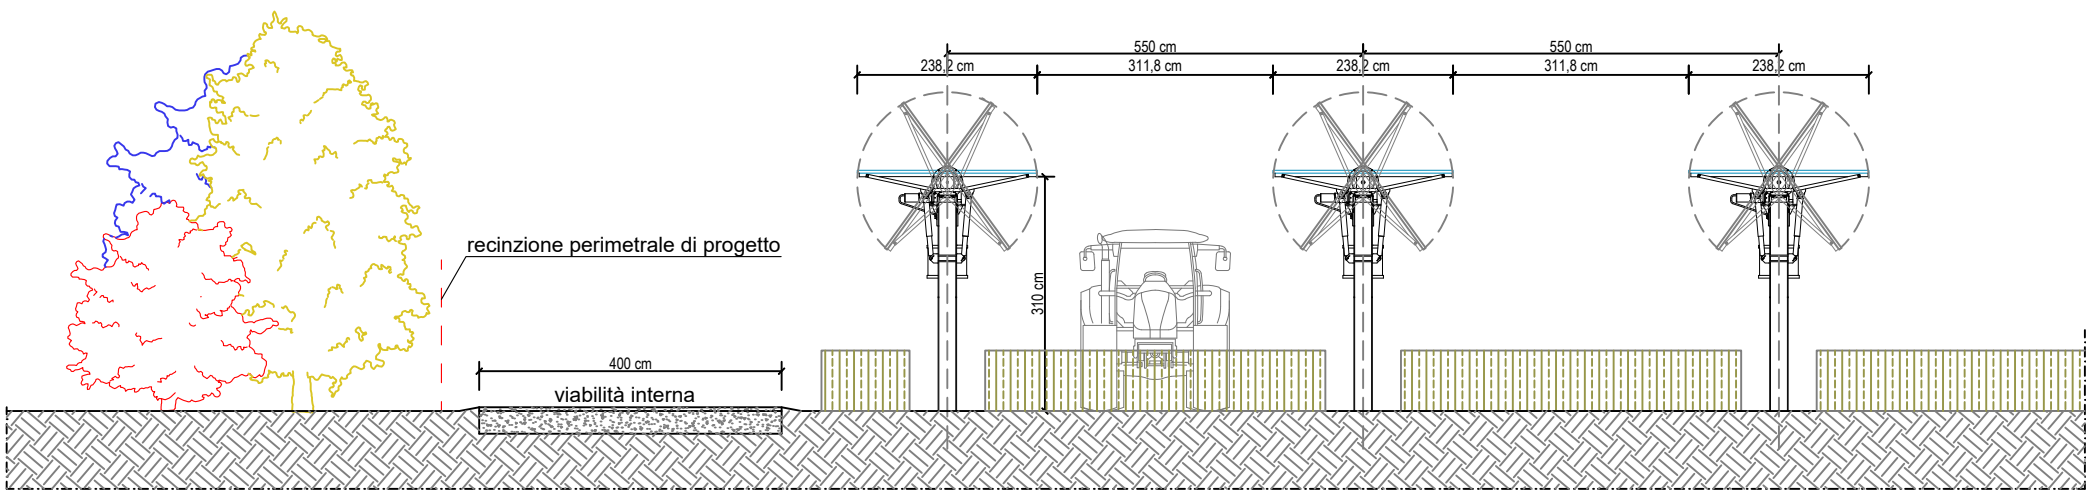

Sezione particolare fascia di mitigazione - tipologia B

Scala 1:100

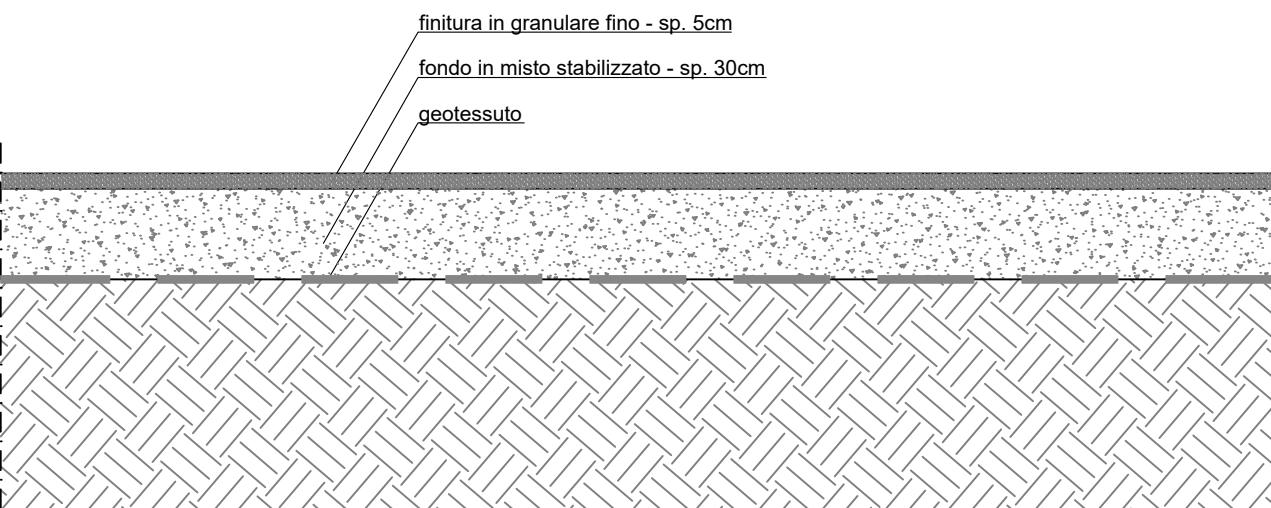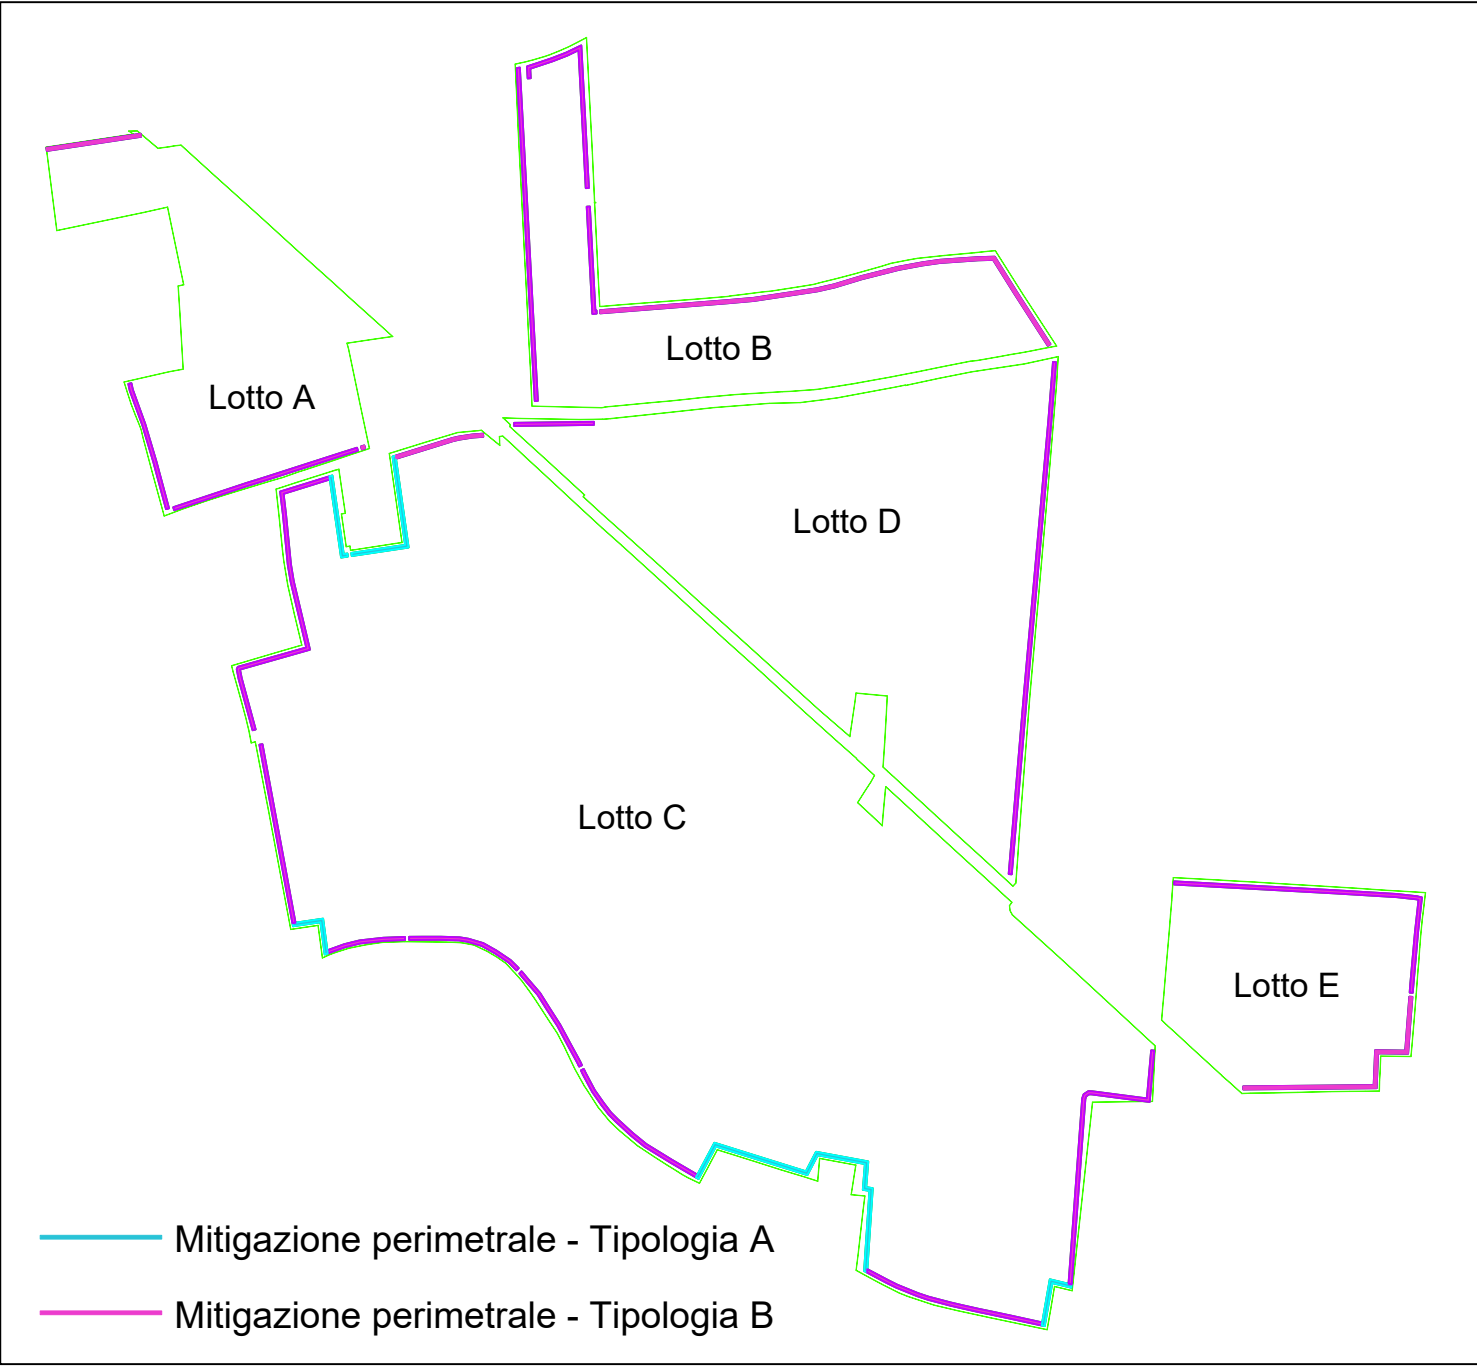

Particolare pacchetto stradale in misto stabilizzato

Scala 1:50



IMPIANTO AGRIVOLTAICO "FERRARA 5"

Comune FERRARA (FE)	Committente JUWI DEVELOPMENT 25 S.R.L. Via Giovanni Battista Pirelli, 30 Milano (MI) - 20124
-------------------------------	--

PROGETTO DEFINITIVO

Tavola	Scala	Titolo
19D	Data Novembre 2025	PARTICOLARI DI PROGETTO: SISTEMA PERIMETRALE DI MITIGAZIONE E PARTICOLARE PACCHETTO STRADALE

Rev.	Data	Descrizione	Redige	Verifica	Approva
00	11/25	REDAZIONE PROGETTO DEFINITIVO	M.T.	M.T.	A.V.
01					
02					
03					
04					
05					
06					
07					
08					
09					

Progetto
Laut engineering
LAUT engineering s.r.l.
sede legale ed operativa:
Via San Cristoforo, 106
35129 PADOVA
tel. 049/2612374
e-mail: laut@lautengineering.it

Ing. ALBERTO VOLTOLINA
ALBERTO VOLTOLINA
INGEGNERE
GEA - n° 4364
SETTORE CIVILE AMBIENTALE

codice 681PD

file 681PD19D00.dwg