

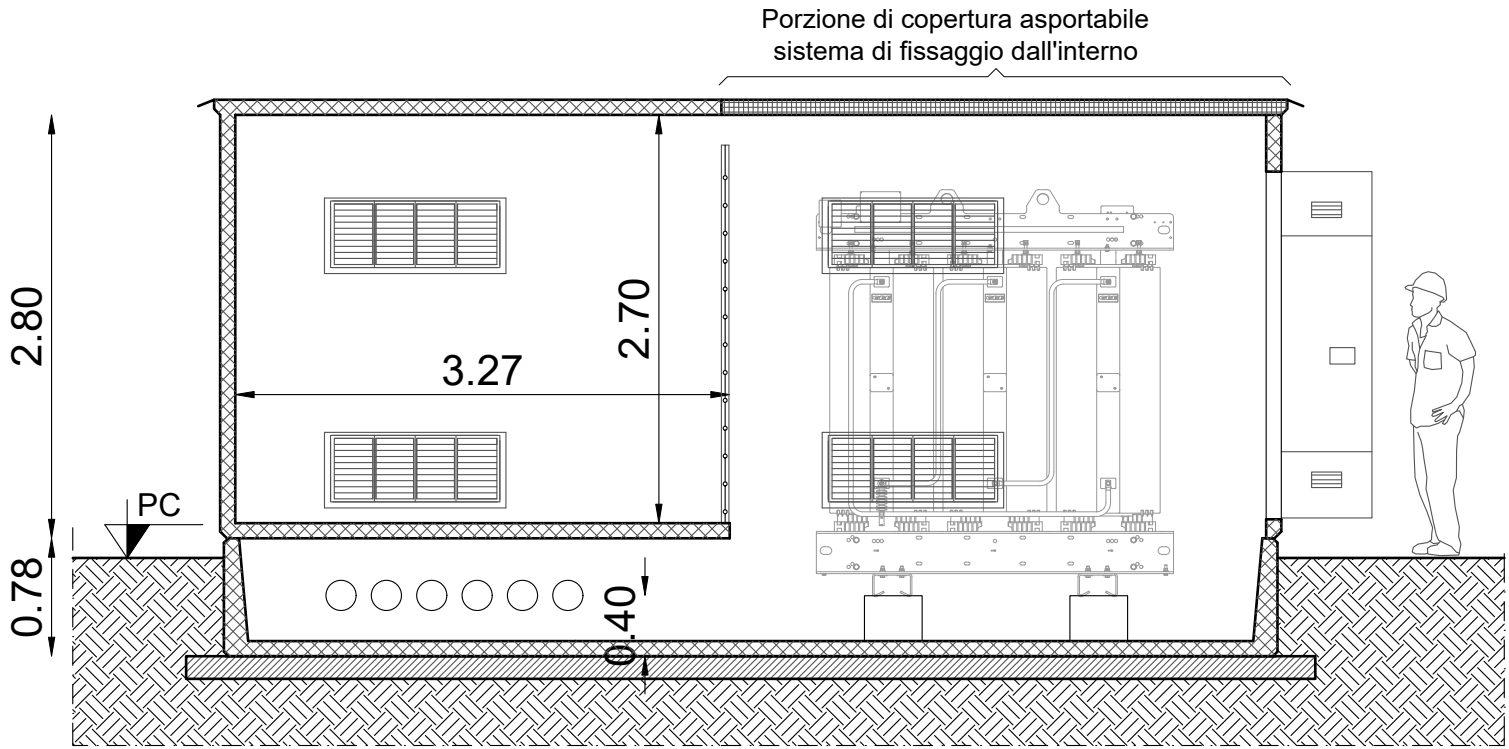
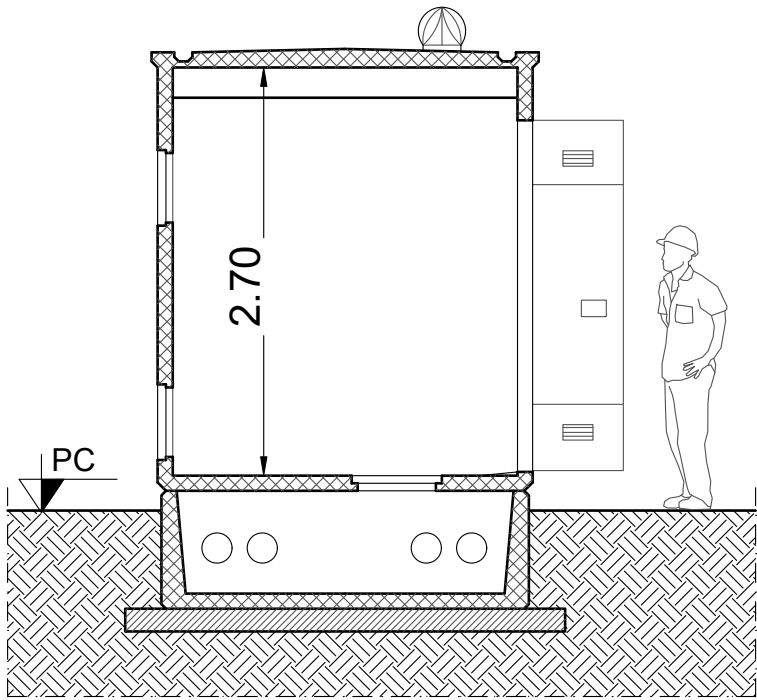
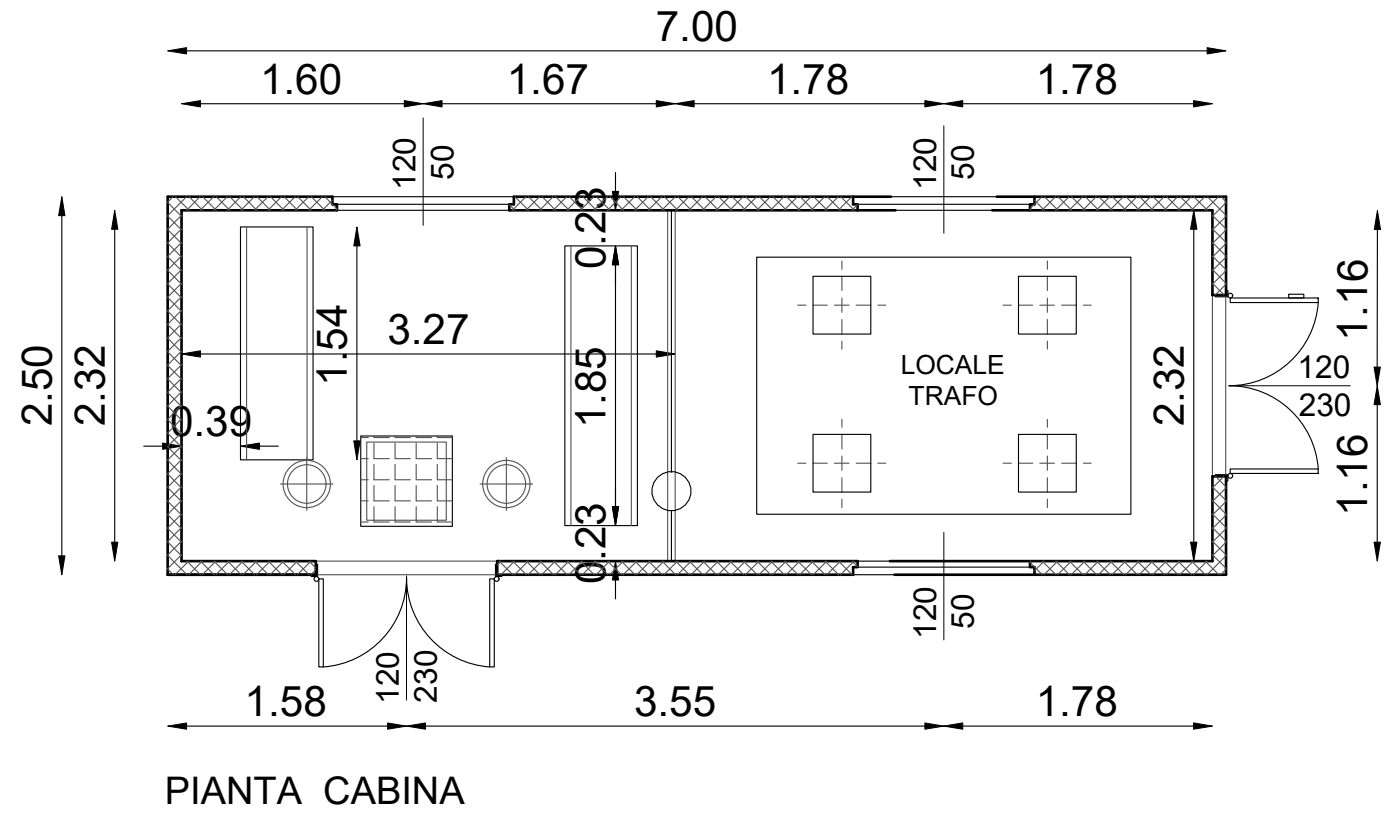
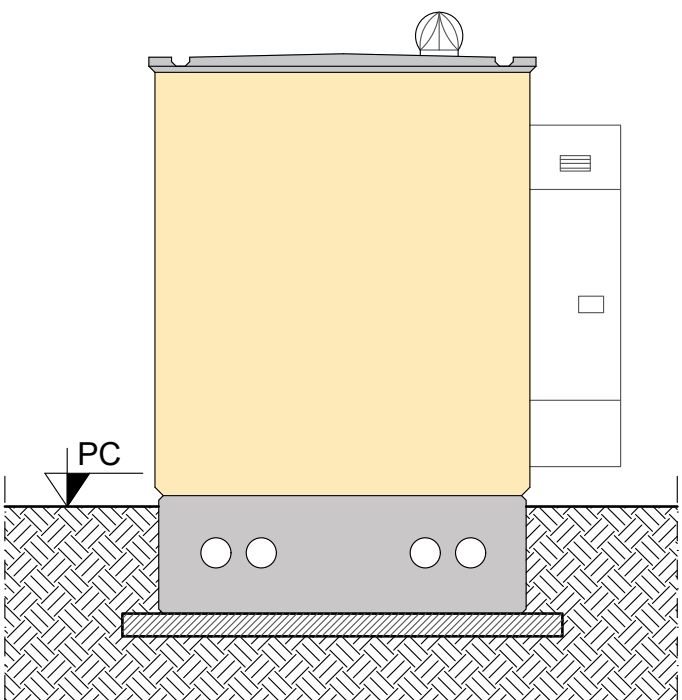
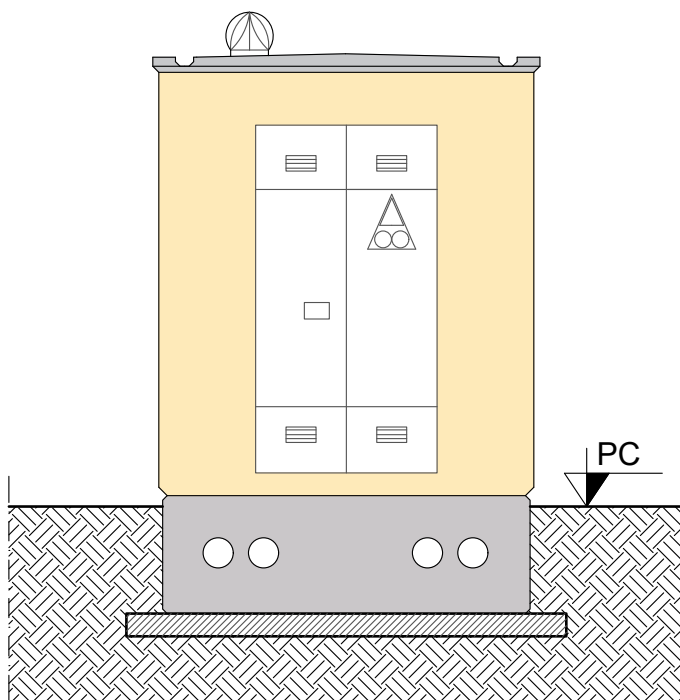


CABINA DI TRASFORMAZIONE TIPO

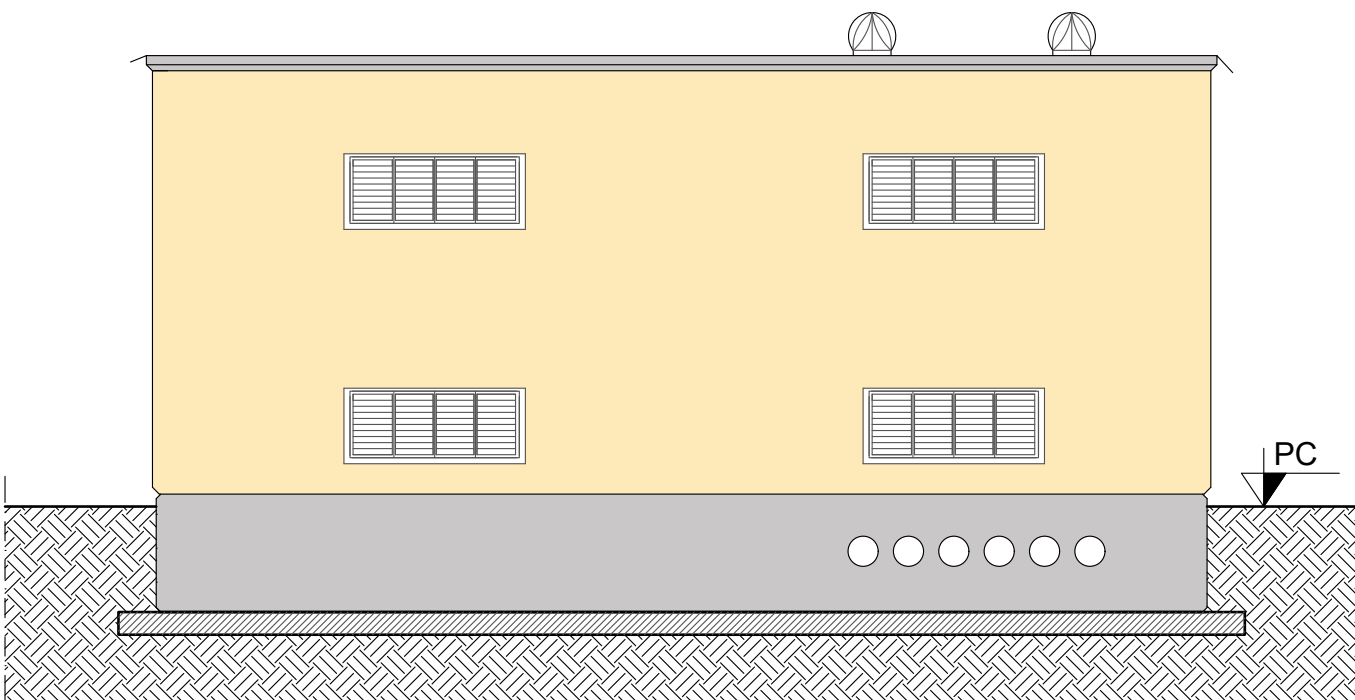

Legenda simboli:

- P.C. Quota riferita al Piano Campagna
- Aspiratore eolico
- Porta
- Griglia
- Plotte
- Scivolo

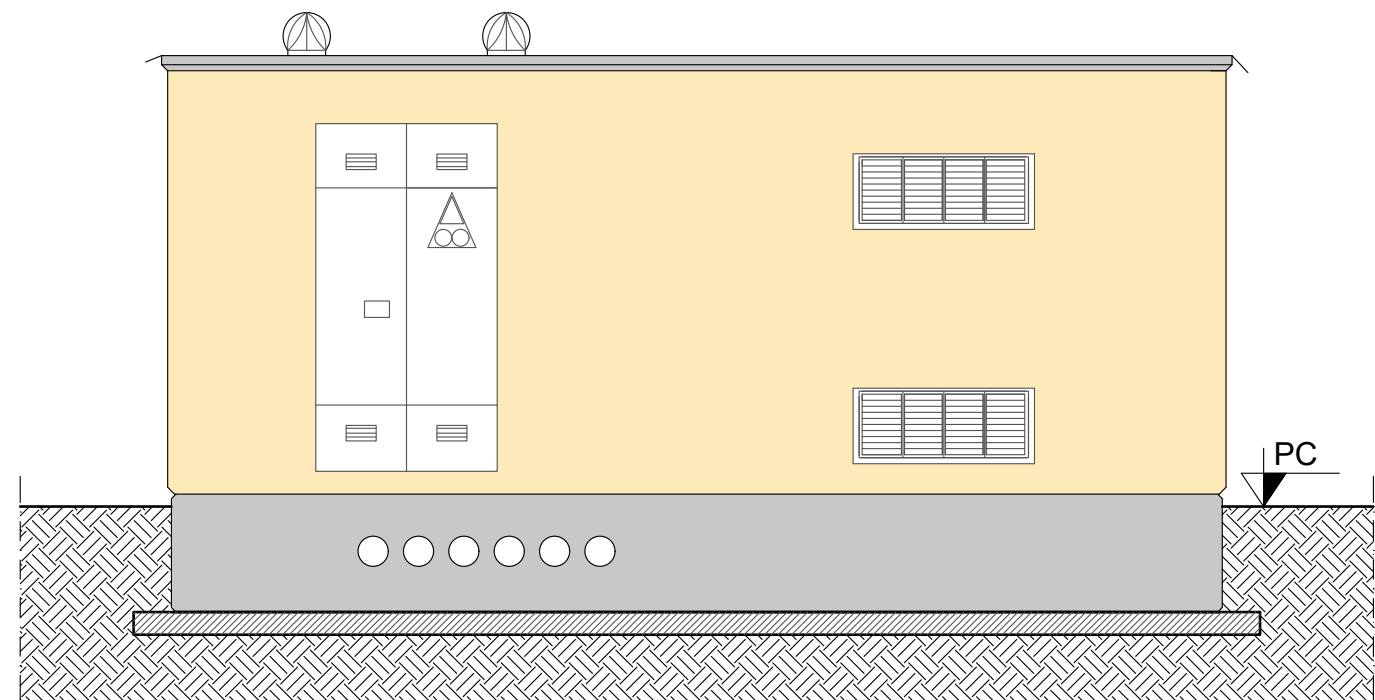

IMPIANTO AGRIVOLTAICO "FERRARA 5"



Comune
FERRARA
(FE)

Committente
JUWI DEVELOPMENT 25 S.R.L.
Via Giovanni Battista Pirelli, 30
Milano (MI) - 20124

PROGETTO DEFINITIVO

Tavola	Scala	Titolo
22D	1:50 Data Dicembre 2025	CABINE ELETTRICHE - PIANTE E PROSPETTI CABINE TRASFORMATORI

Rev.	Data	Descrizione	Redige	Verifica	Approva
00	12/25	REDAZIONE PROGETTO DEFINITIVO	M.T.	L.M.	A.V.
01					
02					
03					
04					
05					
06					
07					
08					
09					

Progetto
Laut
engineering
LAUT engineering s.r.l.
sede legale ed operativa:
Via San Giuseppe, 106
35129 Padova
tel. 049/2612374
e-mail: laut@lautengineering.it
Ing. ALBERTO VOLTOLINA
ALBERTO VOLTOLINA
PROFESSIONE
Reg. A - n° 4364
SETTORE I
CIVILE E AMBIENTALE

codice 681.PD
file 681PD22D00.dwg