



LOTTO A

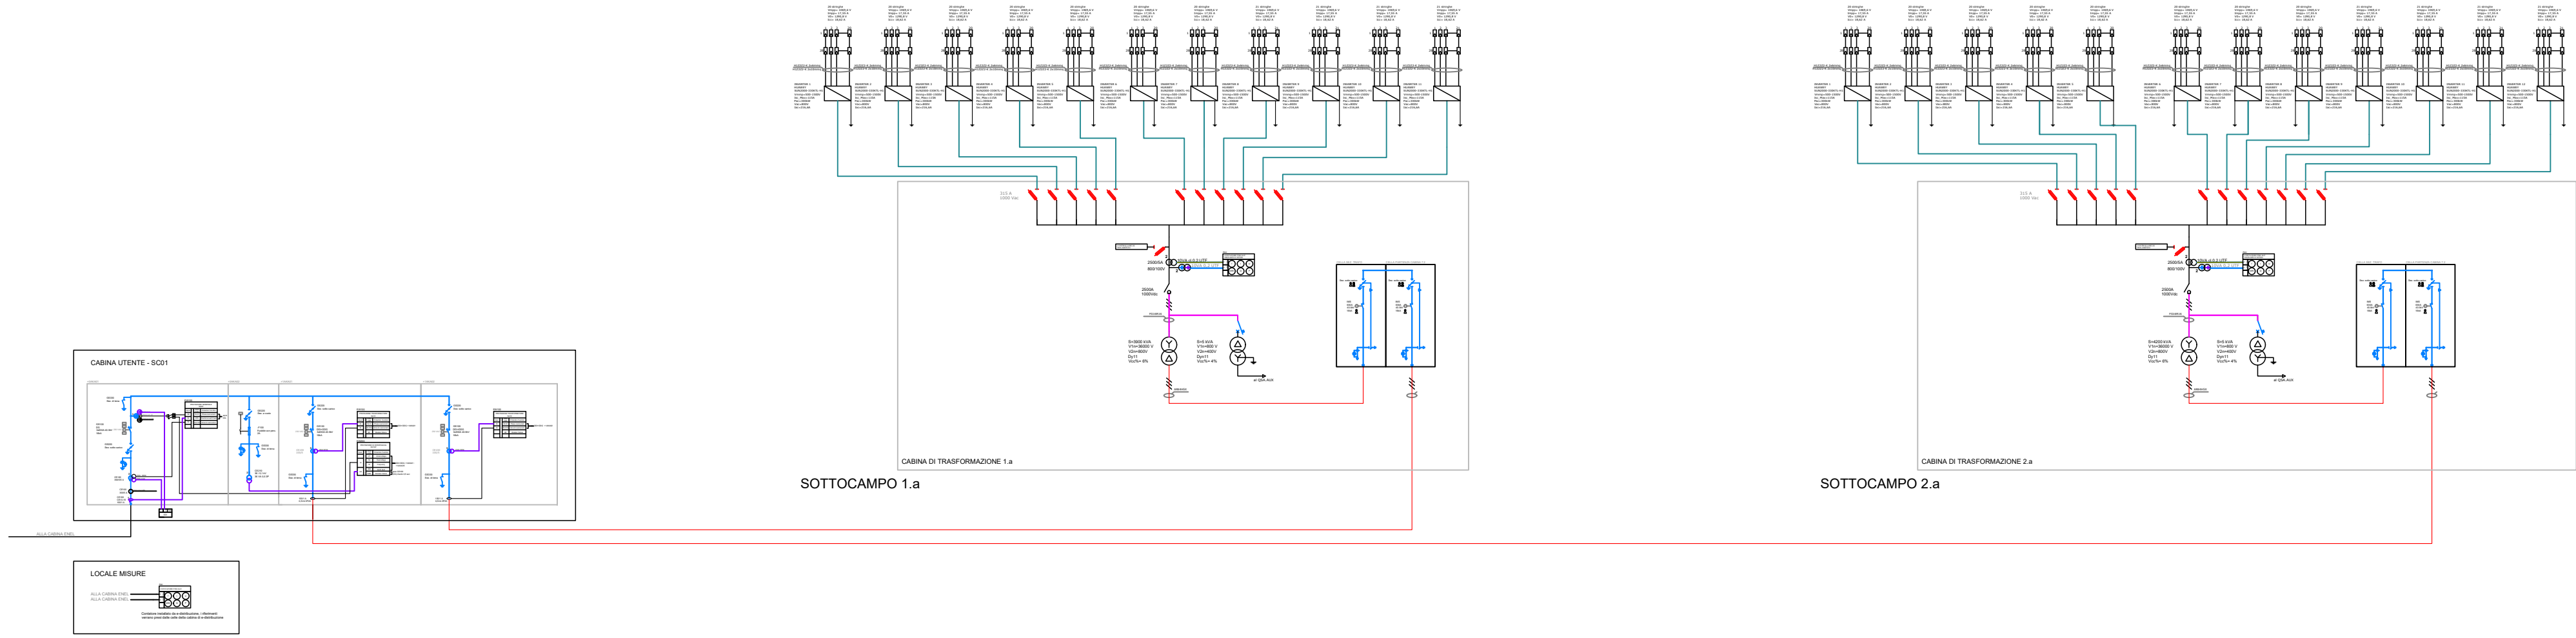


Legenda simboli:

- Cavo H1Z2Z2-K 2x1x10 mm²
- Cavo H1Z2Z2-K 2x1x6 mm²
- Cavo BT per le misure di tensione
- Cavo BT per le misure di corrente
- Cavo BT per le misure di corrente
- Linea MT collegamento cabina di trasformazione - cabina utente
Cavo MV 3x1x185 mm² ARE4H5E 12/20kV
- Linea BT collegamento inverter - cabina di trasformazione
Cavo PV AI 1500V 1,8/3,0 kV 3x1x300 mm²

LOTTO B

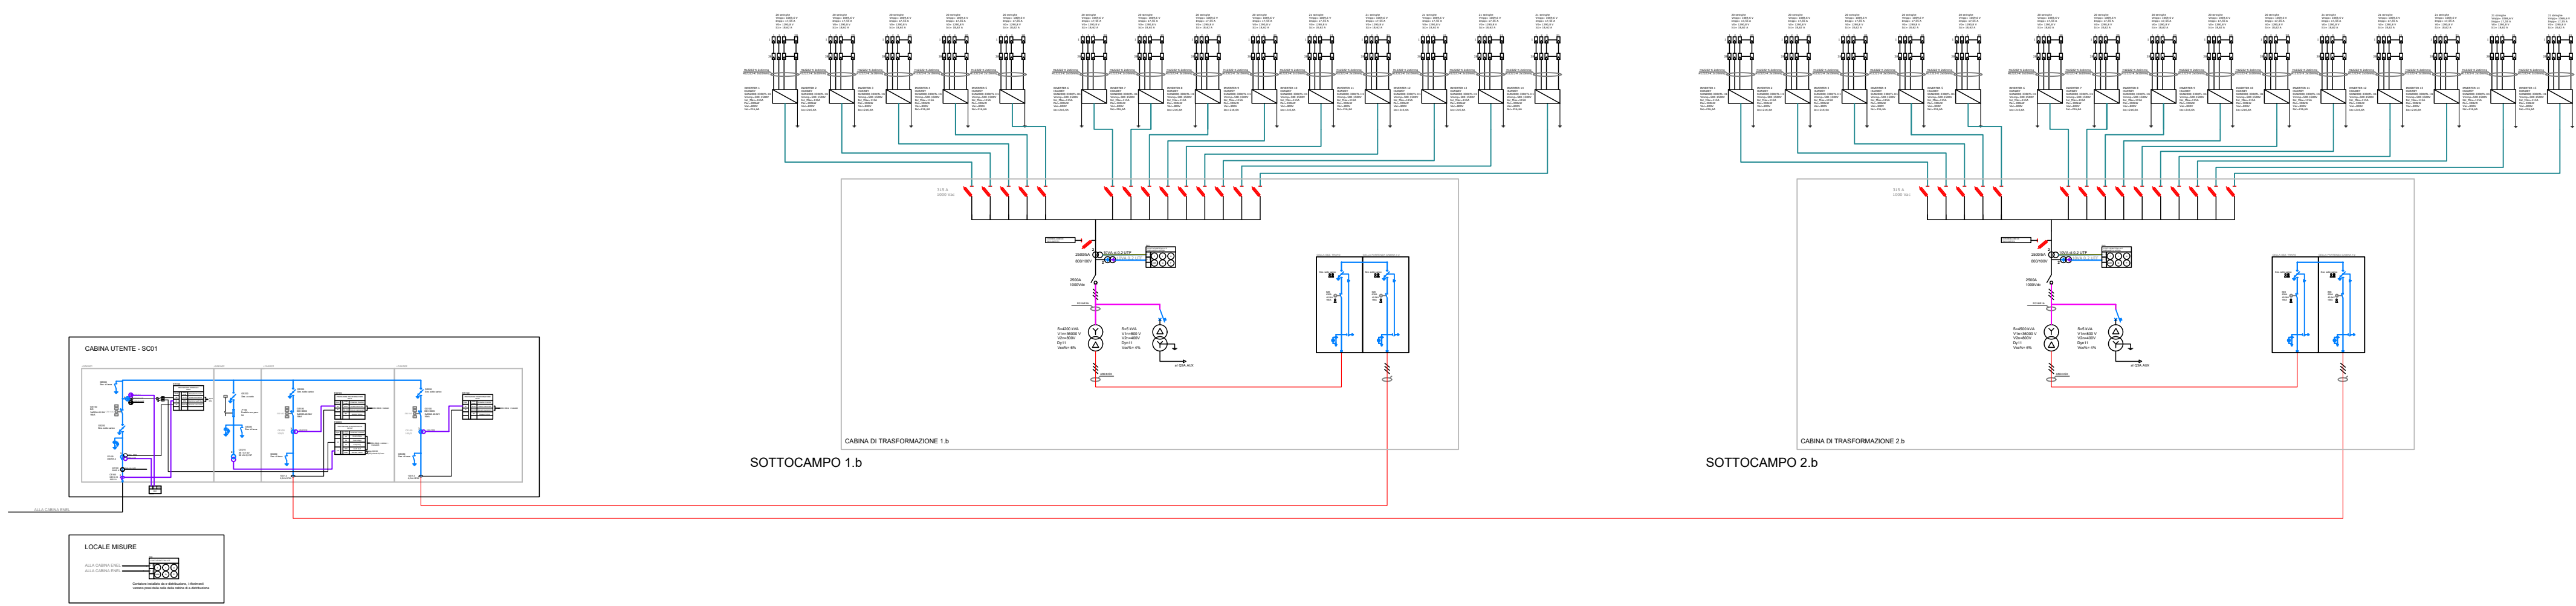

LOTTO E

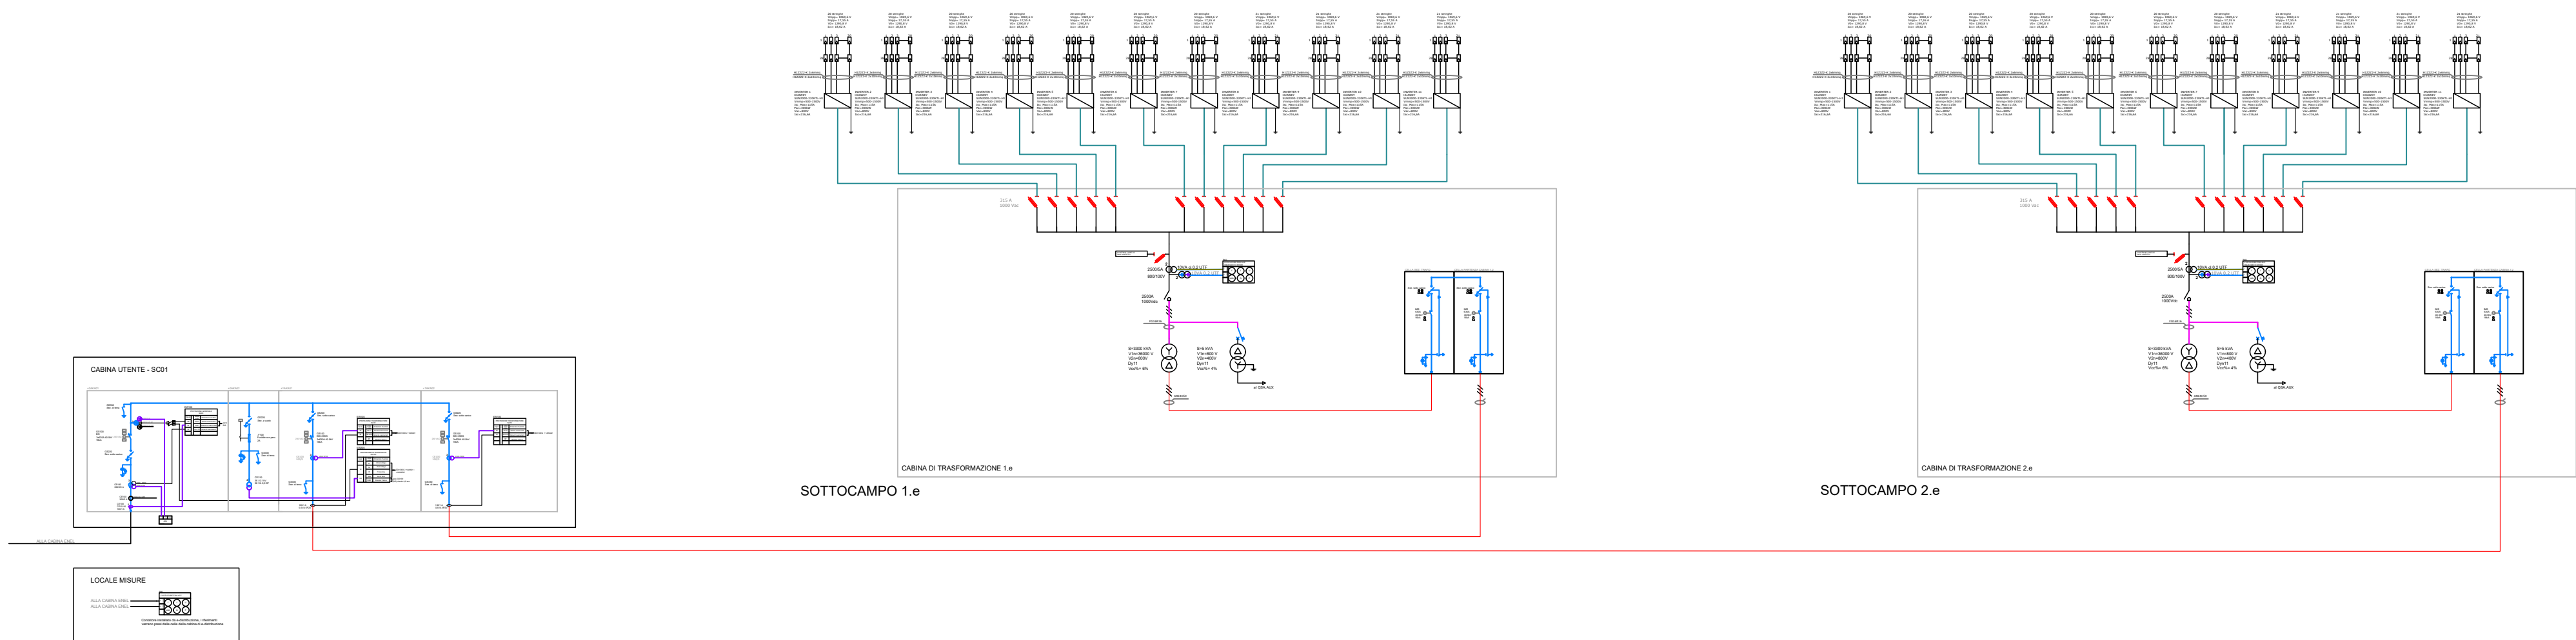

IMPIANTO AGRIVOLTAICO "FERRARA 5"



Comune
**FERRARA
(FE)**

Committente
JUWI DEVELOPMENT 25 S.R.L.
Via Giovanni Battista Pirelli, 30
Milano (MI) - 20124

PROGETTO DEFINITIVO

Tavola	Scala	Titolo			
25D.a	Dato Dicembre 2025	SCHEMA ELETTRICO UNIFILARE LOTTO A - LOTTO B - LOTTO E			
Rev.	Data	Descrizione	Redige	Verifica	Approva
00	12/25	REDAZIONE PROGETTO DEFINITIVO	M.T.	L.M.	A.V.
01					
02					
03					
04					
05					
06					
07					
08					
09					
codice		681.PD	file		
			681PD25D00.dwg		