


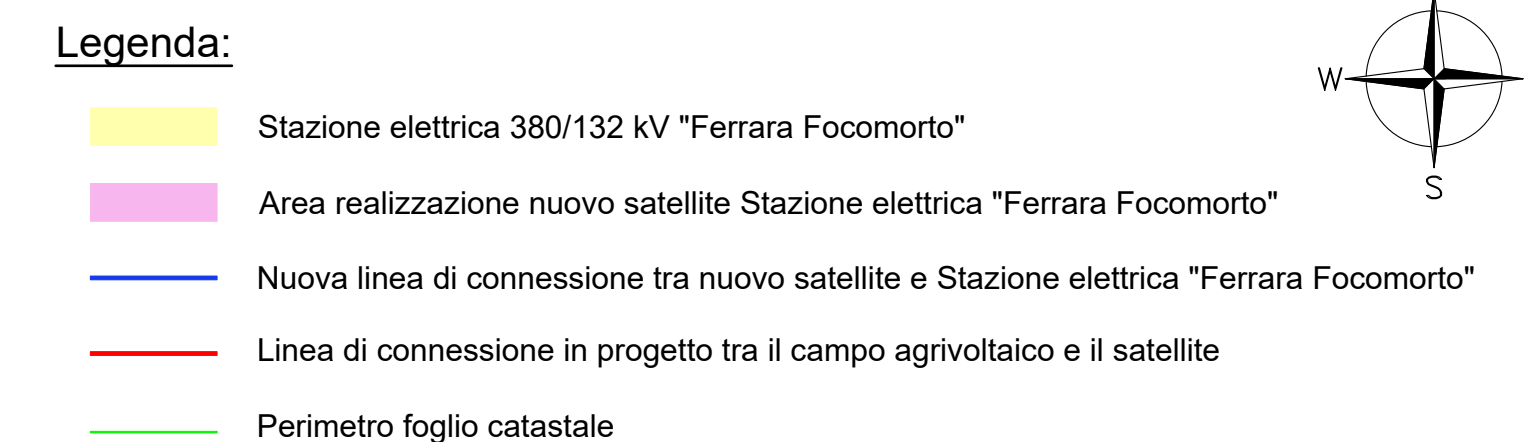

Comune  FERRARA (FE)	Committente JUWI DEVELOPMENT 25 S.R.L. Via Giovanni Battista Pirelli, 30 Milano (MI) - 20124
--	--

Comittente
JUWI DEVELOPMENT 25 S.R.L.
Via Giovanni Battista Pirelli, 30
Milano (MI) - 20124

Tavola	Scala 1:5000	Titolo COROGRAFIA DI INQUADRAMENTO LINEA DI CONNESSIONE SU ESTRATTO CATASTALE
26D.c	Data Dicembre 2025	

COROGRAFIA DI INQUADRAMENTO LINEA DI CONNESSIONE SU ESTRATTO CATASTALE

Progetto		Redige	Verifica	Ap
	Laut engineering			
LAUT engineering s.r.l. sede legale ed operativa: Via San Francesco, 106 33129 PADOVA tel. 049/2612374 e-mail: laut@lautengineering.it				
Ing. ALBERTO VOLTOLINA				
00	12/25	REDAZIONE PROGETTO DEFINITIVO	M.T.	L.M.
01				
02				
03				
04				
05				
06				
07				
08				
09				
codice 681.PD		file 681PD26D00.dwg		