


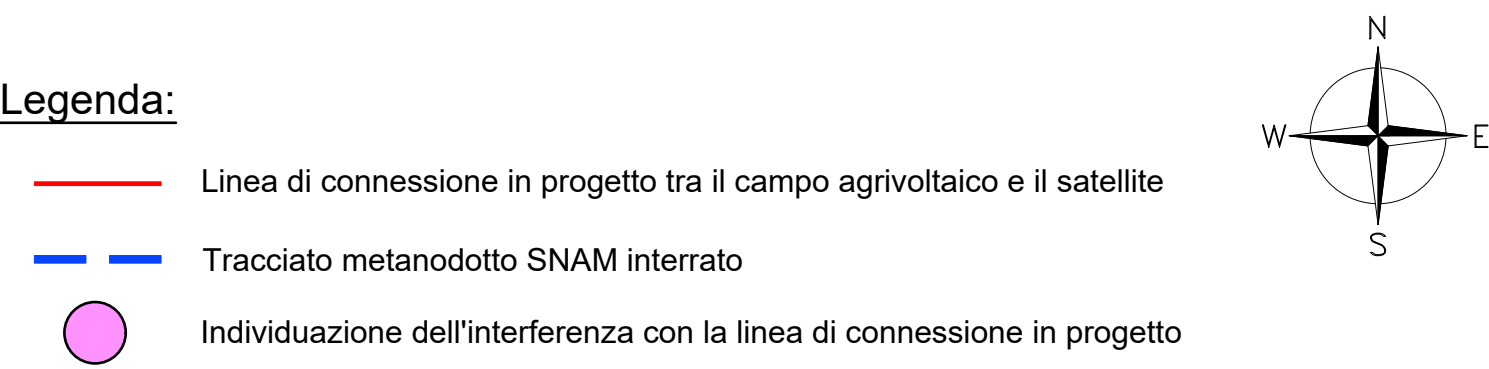

Individuazione dell'interferenza con la linea di connessione in progetto



PROGETTO DEFINITIVO

Tavola 27D.b	Scala 1:2000	Titolo COROGRAFIA DI INQUADRAMENTO SU ORTOFOTO DELLA LINEA DI CONNESSIONE
	Data Dicembre 2025	

Rev.	Data	Descrizione	Redige	Verifica	Approva
00	12/25	REDAZIONE PROGETTO DEFINITIVO	M.T.	L.M.	A.V.
01					
02					
03					
04					
05					
06					
07					
08					
09					

codice	681.PD	file	681PD27D00.dwg
QUESTO DOCUMENTO NON POTRA' ESSERE COPIATO, RIPRODOTTO O ALTIRMENTE PUBBLICATO IN TUTTO O IN PARTE SENZA IL CONSENSO SCRITTO DEL PROGETTISTA IL QUALE SI RISERVA L'ASSOLUTA ED ESCLUSIVA PROPRIETA' (legge n° 633 del 22/04/41 - art. 2575 e segg. C.C.)			