



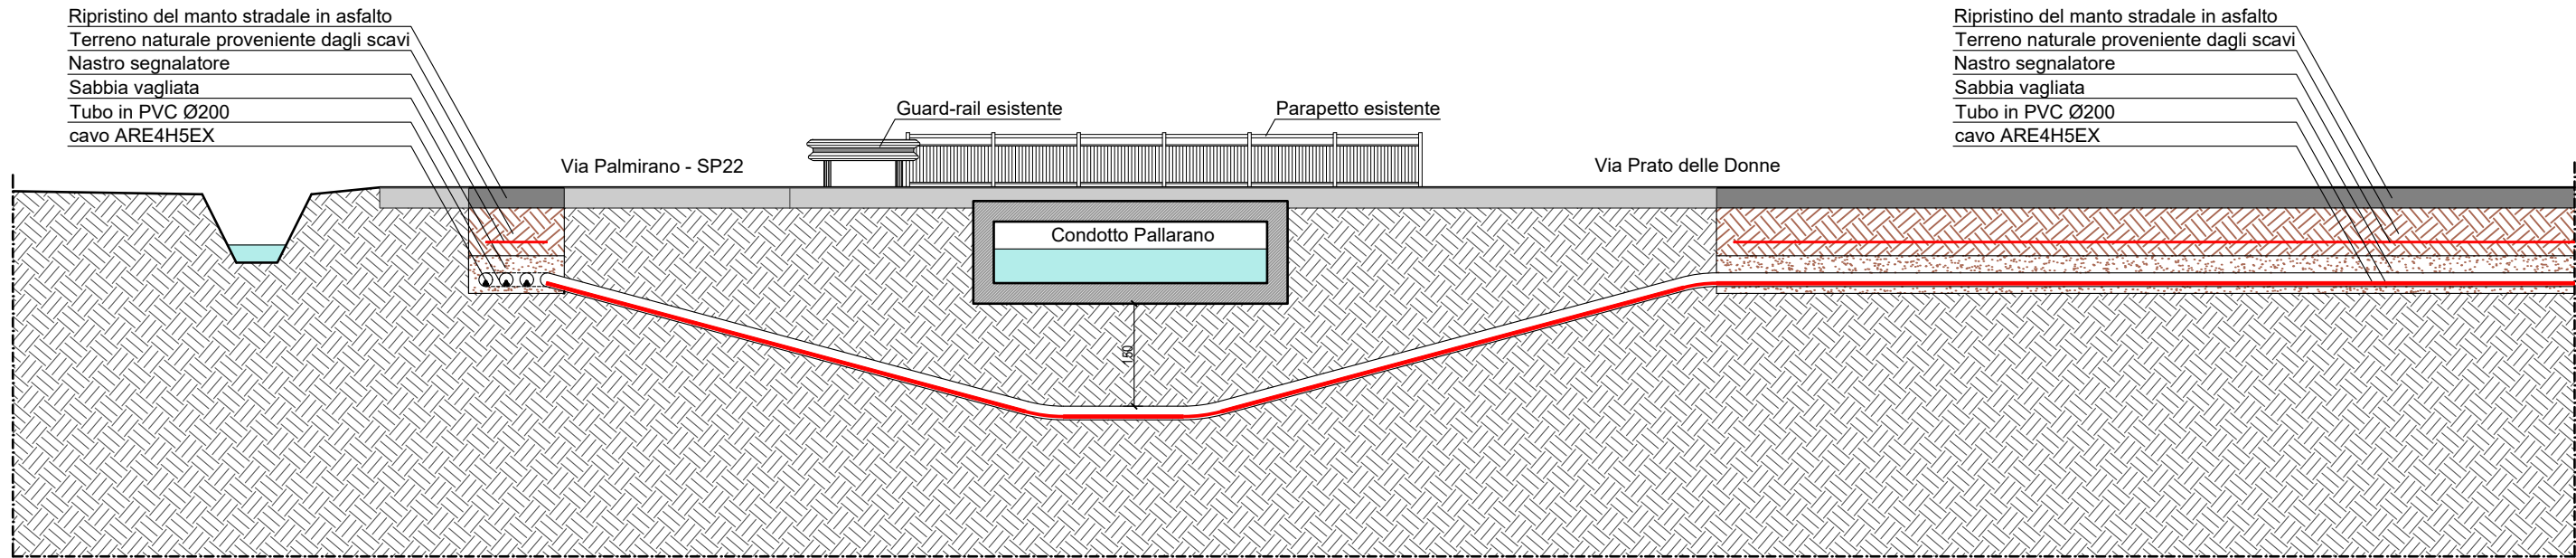


01 - Risoluzione interferenza con Condotto Pallarano

Scala 1:100

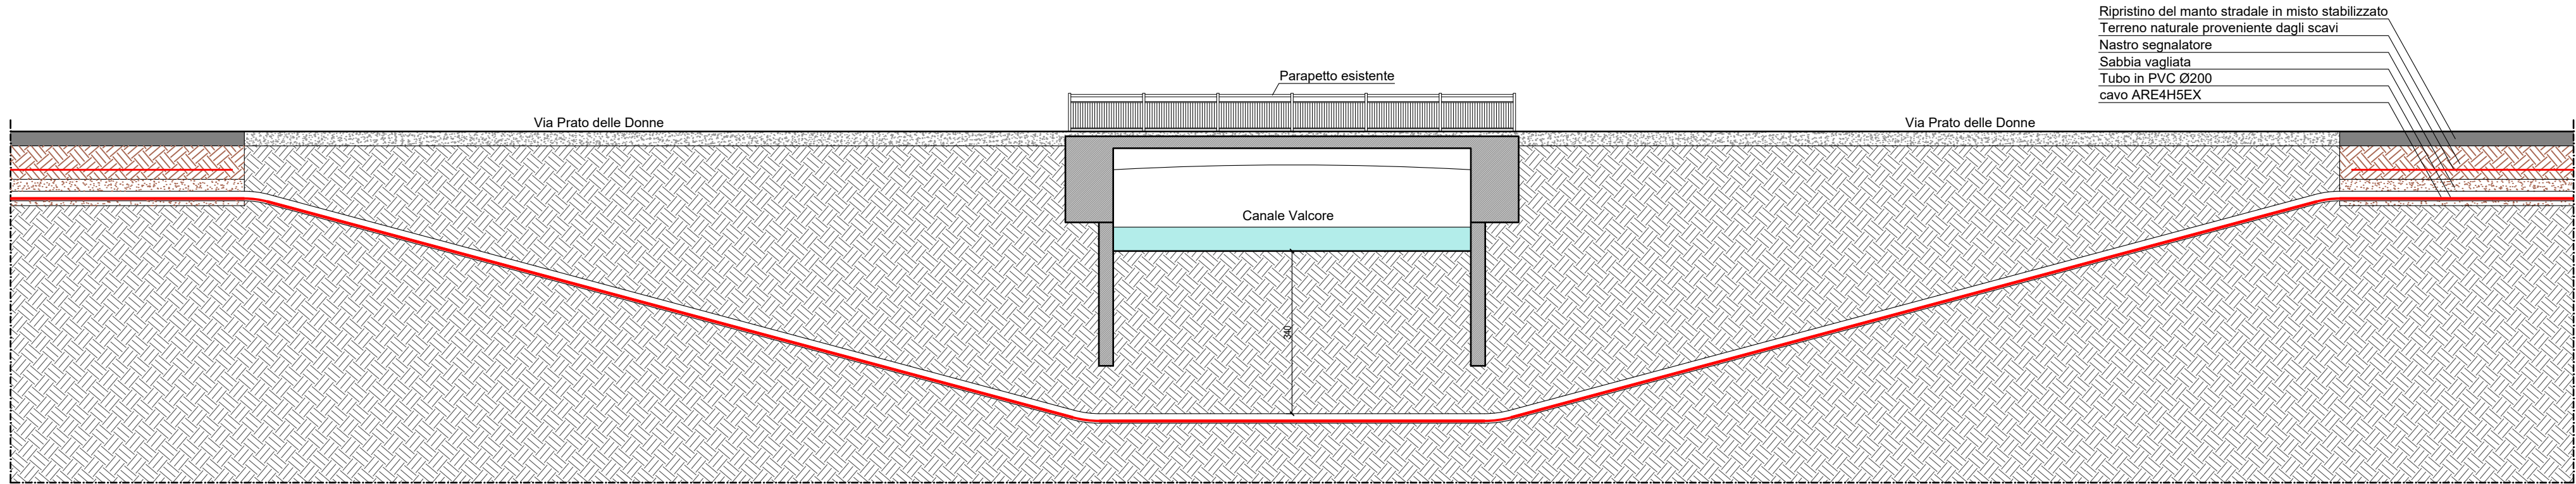


02 - Risoluzione interferenza con Canale Valcore

Scala 1:100

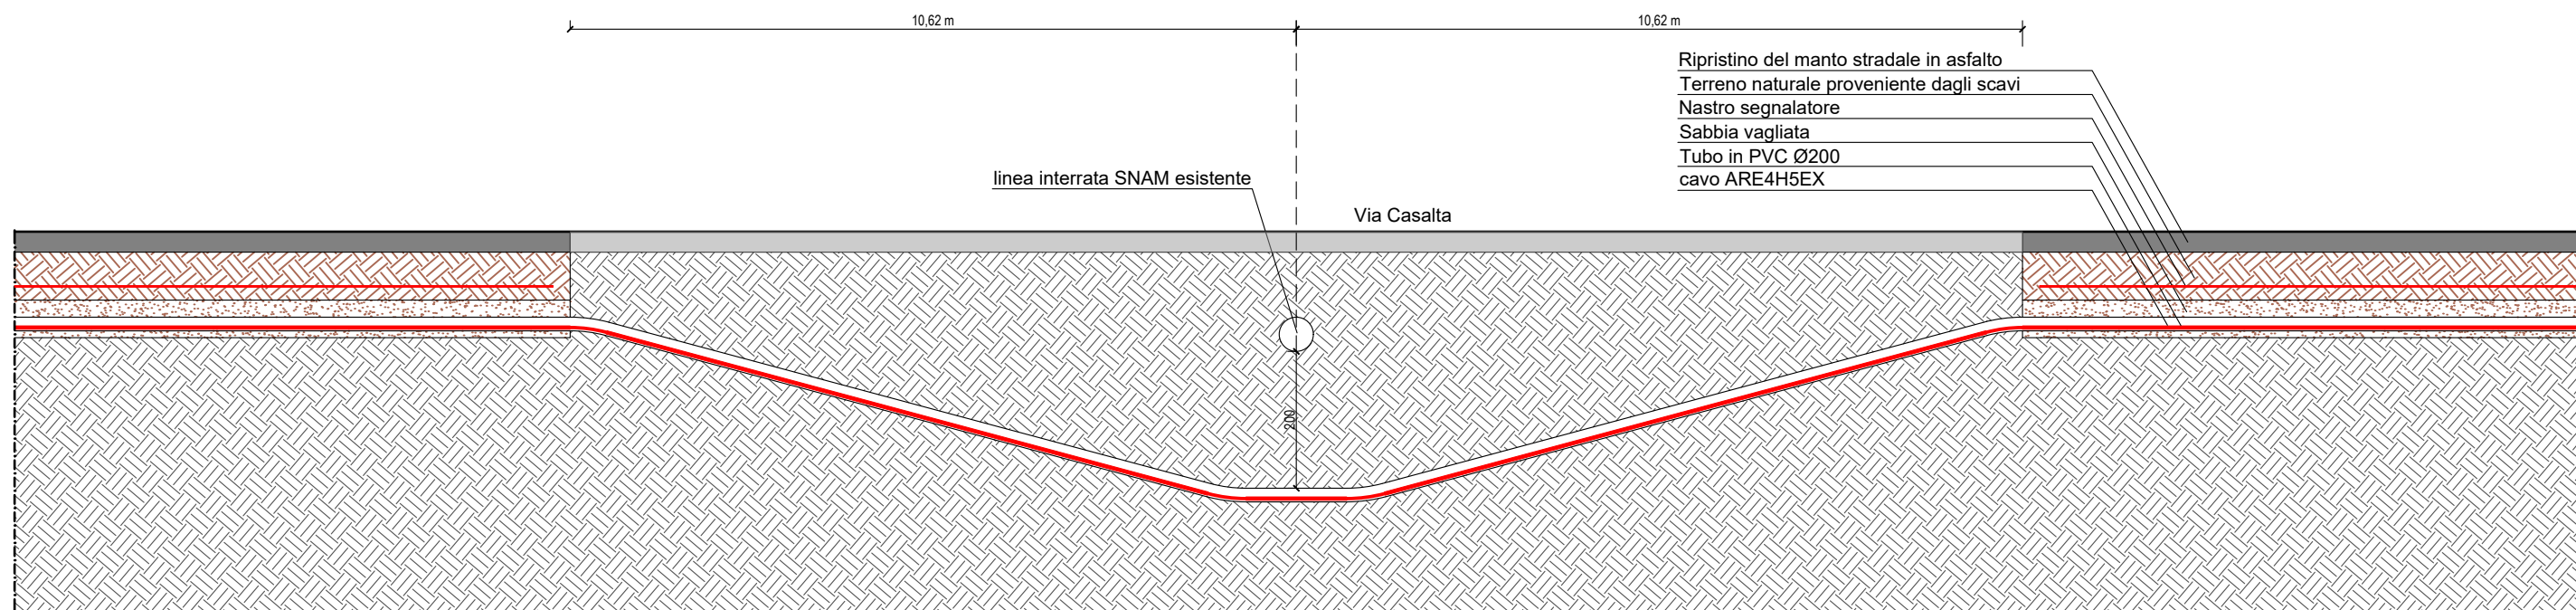


03 - Risoluzione interferenza con metanodotto Snam

Scala 1:100

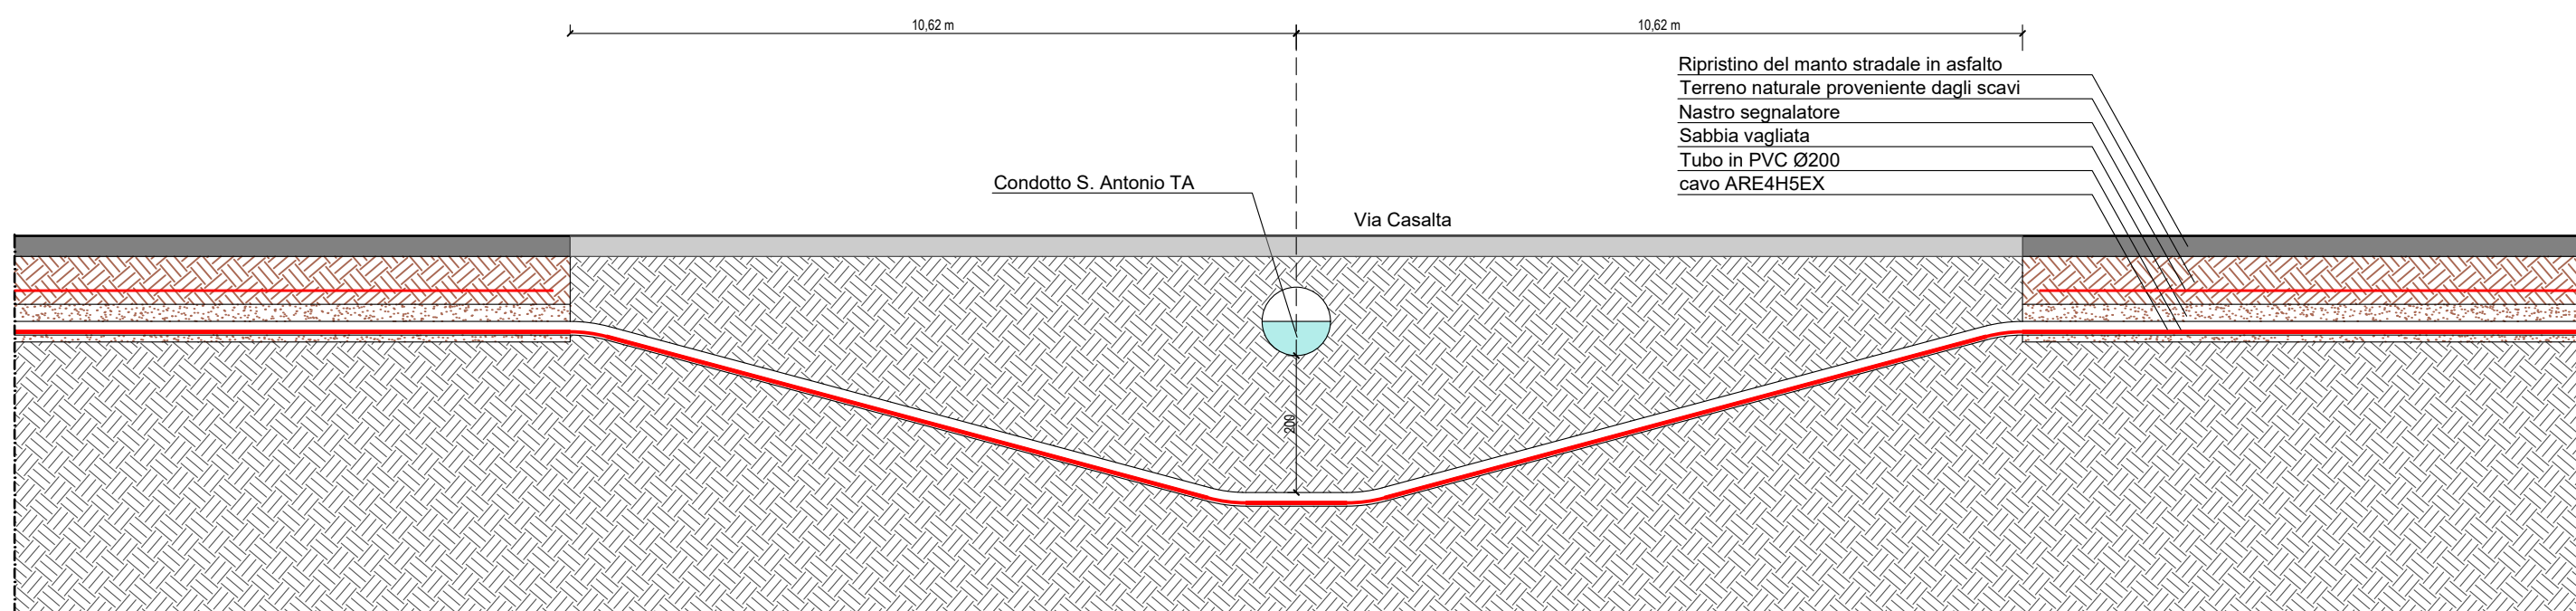

04 - Risoluzione interferenza con Condotto S. Antonio TA

Scala 1:100

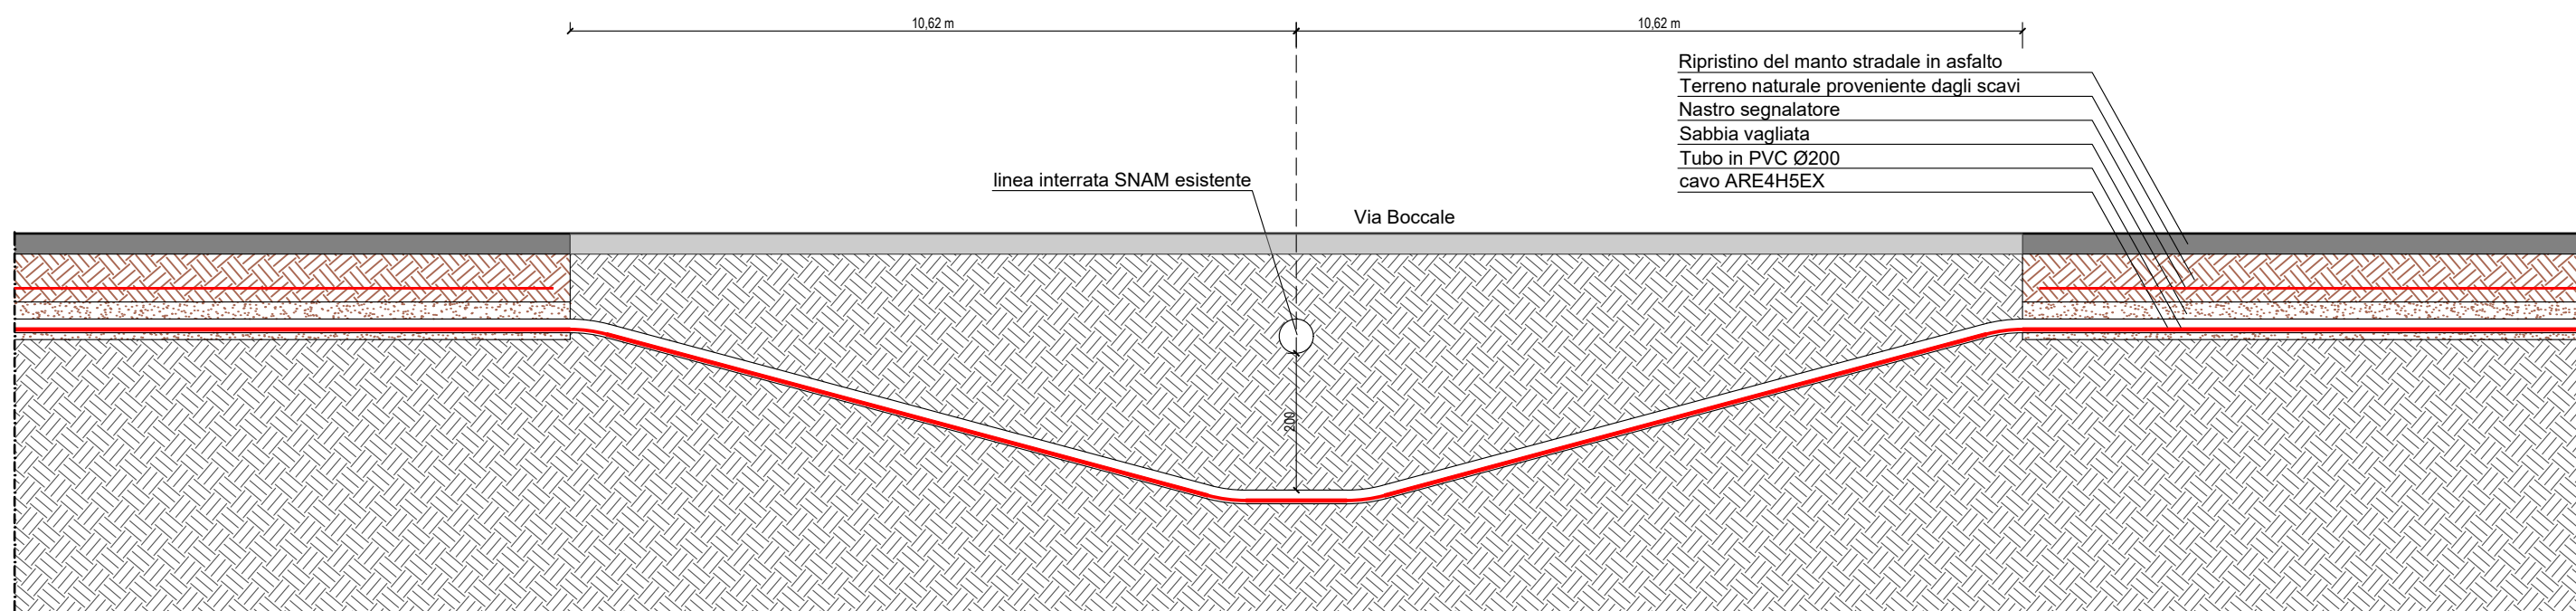


05 - Risoluzione interferenza con metanodotto Snam

Scala 1:100



IMPIANTO AGRIVOLTAICO "FERRARA 5"

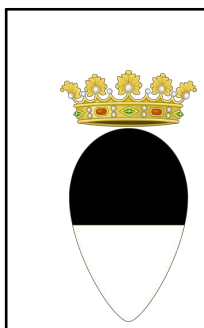

Comune
FERRARA
(FE)

Committente
JUWI DEVELOPMENT 25 S.R.L.
Via Giovanni Battista Pirelli, 30
Milano (MI) - 20124

PROGETTO DEFINITIVO

Tavola	Scala	Titolo			
27D.i	1:100	PARTICOLARI RISOLUZIONE DELLE INTERFERENZE DELLA LINEA DI CONNESSIONE			
	Data Dicembre 2025				
Rev.	Data	Descrizione	Redige	Verifica	Approva
00	12/25	REDAZIONE PROGETTO DEFINITIVO	M.T.	L.M.	A.V.
01					
02					
03					
04					
05					
06					
07					
08					
09					
Progetto		file			
681.PD		681PD27D00.dwg			