



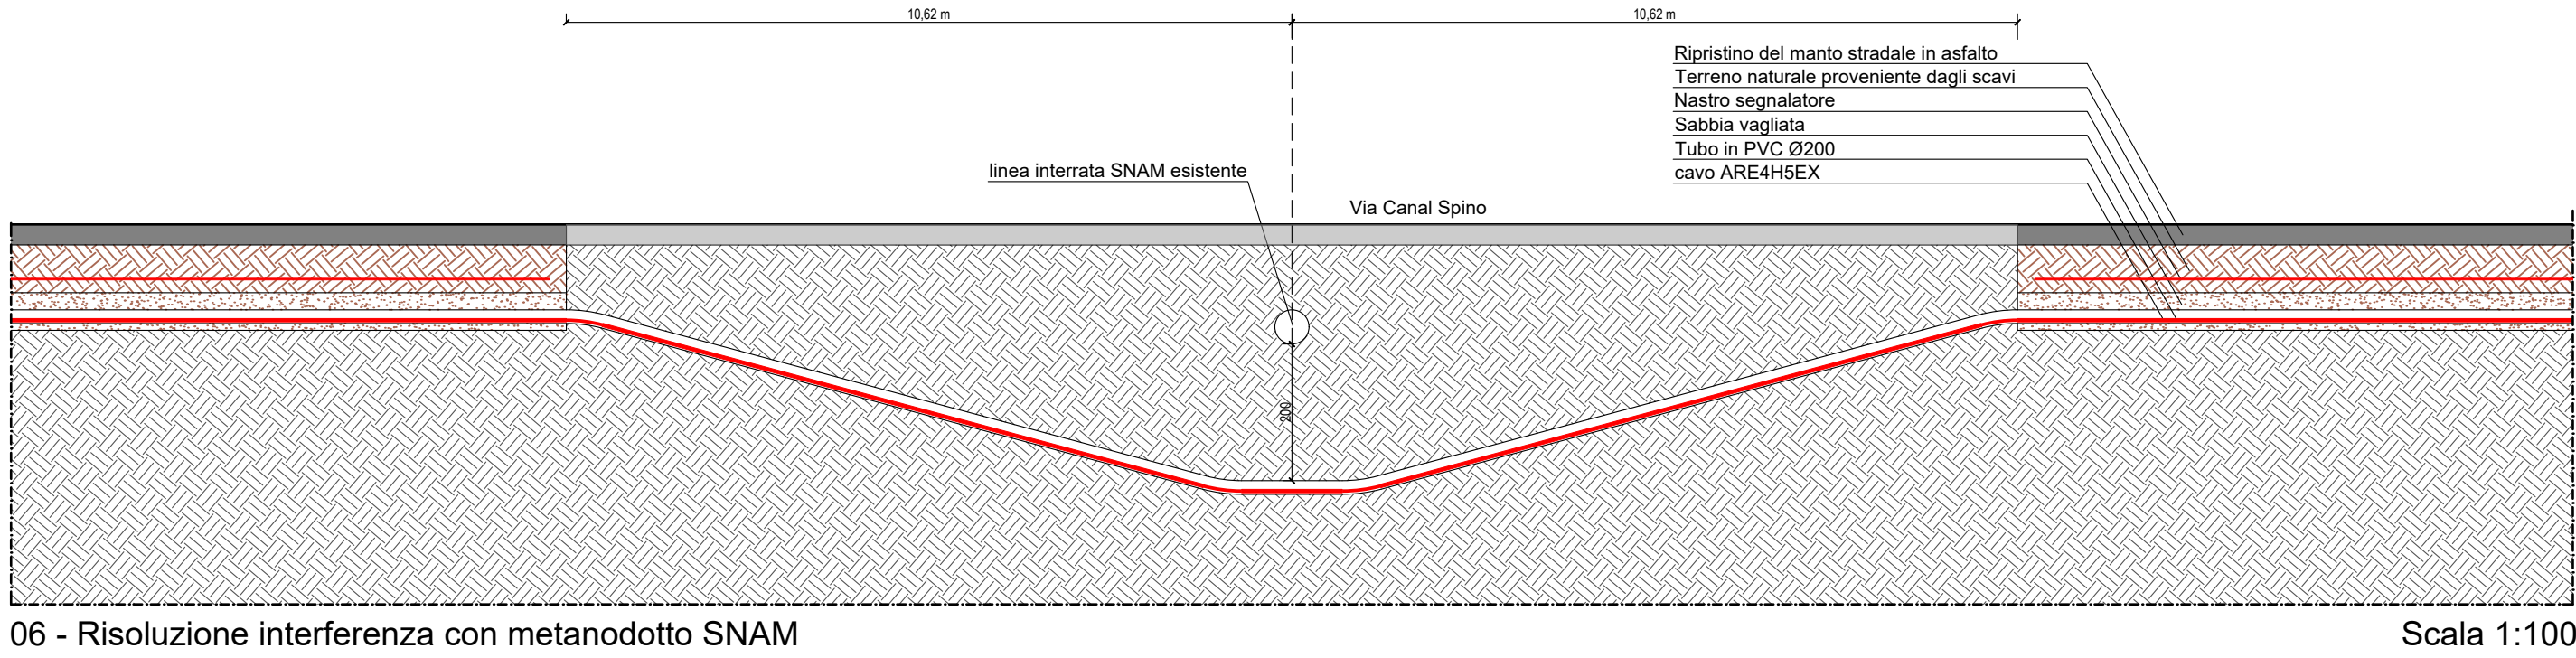


06 - Risoluzione interferenza con metanodotto SNAM

Scala 1:100

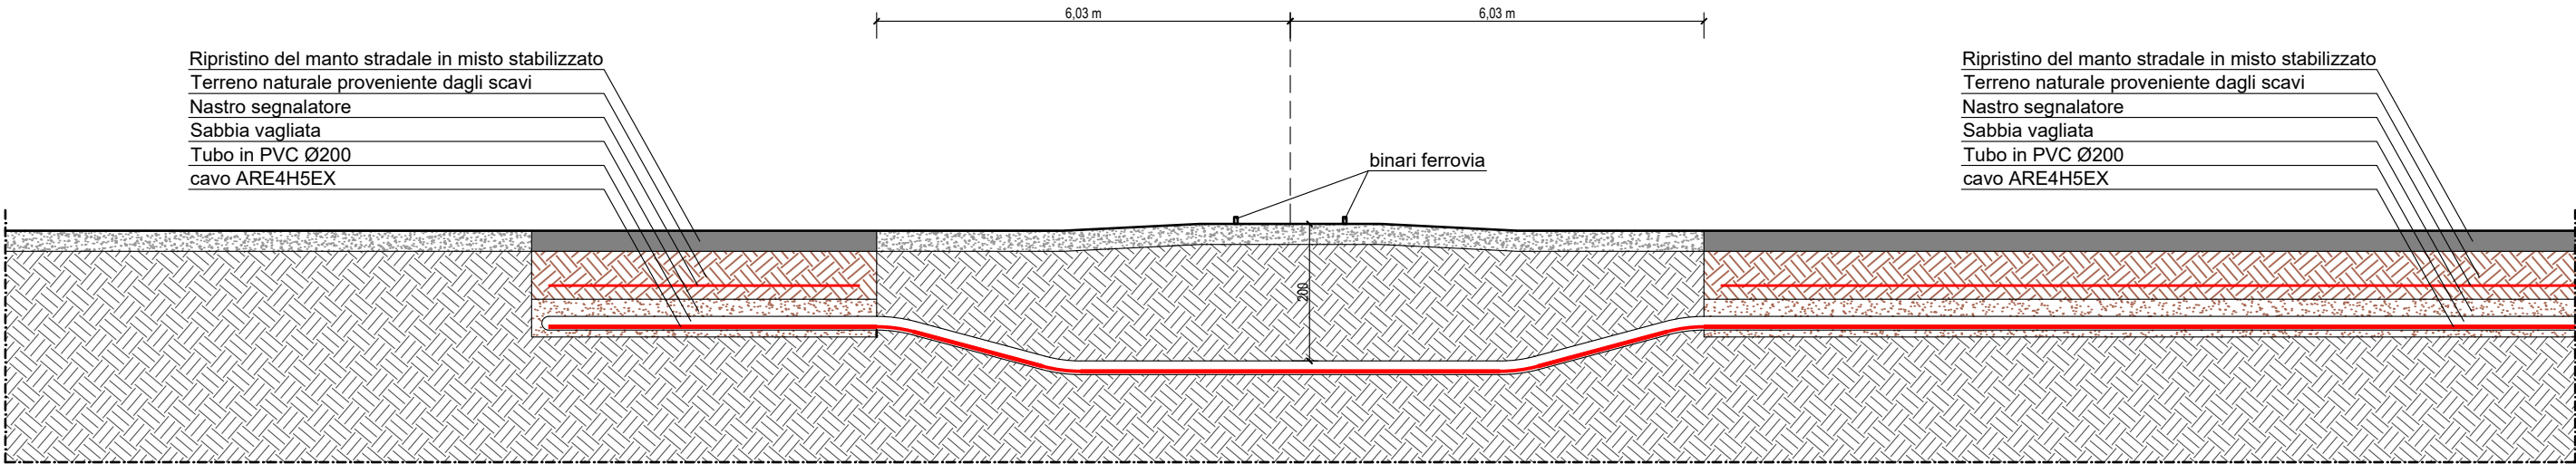


07 - Risoluzione interferenza con linea ferroviaria

Scala 1:100

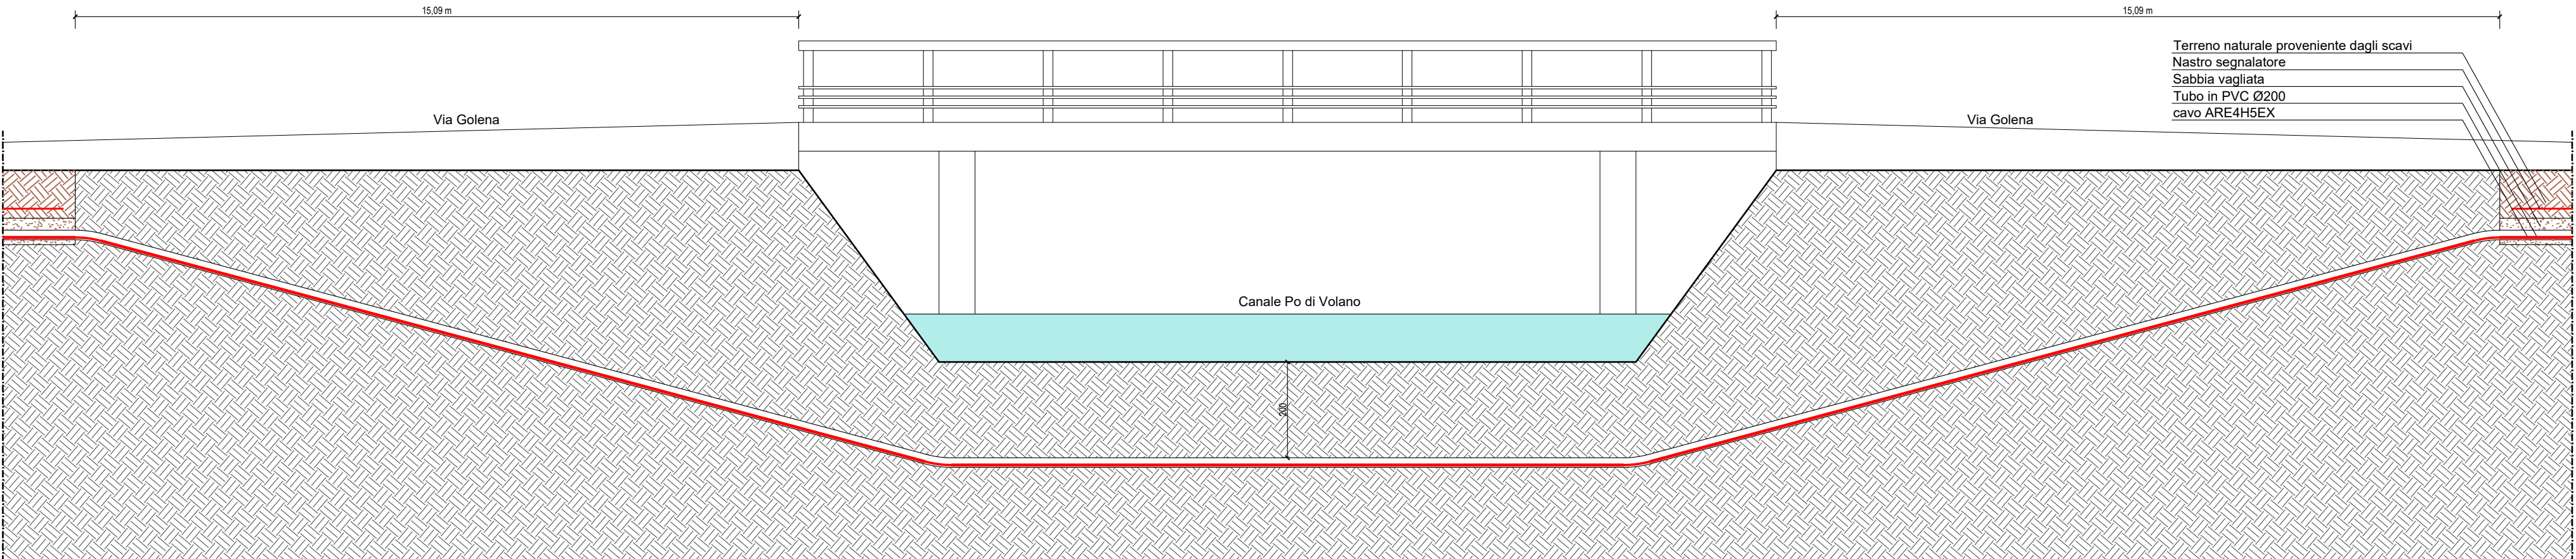

08 - Risoluzione interferenza con Canale Po di Volano

Scala 1:100

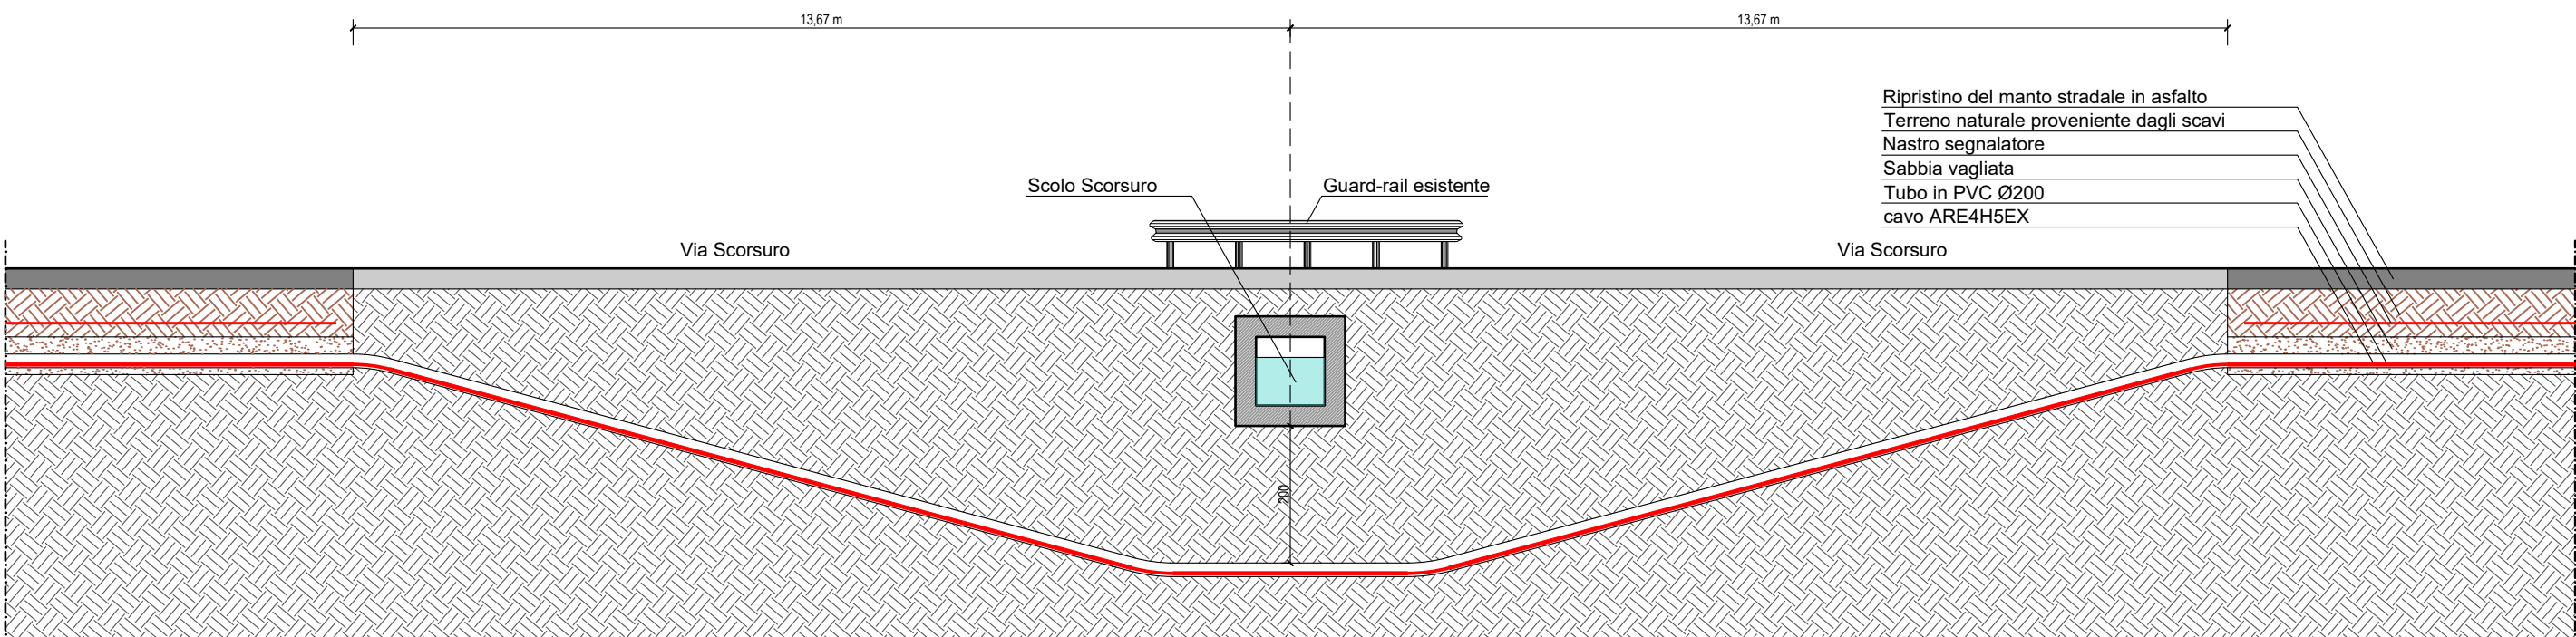

09 - Risoluzione interferenza con Scolo Scorsuro

Scala 1:100



IMPIANTO AGRIVOLTAICO "FERRARA 5"



Comune  
**FERRARA  
(FE)**

Committente  
**JUWI DEVELOPMENT 25 S.R.L.**  
Via Giovanni Battista Pirelli, 30  
Milano (MI) - 20124

PROGETTO DEFINITIVO

Tavola

Scala

1:100

27D.I

Data

Dicembre 2025

Progetto

Laut

engineering

LAUT engineering s.r.l.  
sede legale ed operativa:  
Via San Cristoforo, 106  
35139 PADOVA  
tel. 049/2812374  
e-mail: laut@lautengineering.it

Ing. ALBERTO VOLTOLINA

PROV. DI PADOVA

ALBERTO VOLTOLINA

INGEGNERE

Reg. A - n° 4364

SETTORE:

CIVILE E AMBIENTALE

Rev.

Data

Descrizione

Redige

Verifica

Approva

00

12/25

REDAZIONE PROGETTO DEFINITIVO

M.T.

L.M.

A.V.

01

02

03

04

05

06

07

08

09

codice

681.PD

file

681PD27D00.dwg

questo documento NON POTRA' ESSERE COPIATO, RIPRODOTTO O ALTAMENTE PUBBLICATO IN TUTTO O IN PARTE SENZA IL CONSENSO SCRITTO DEL PROGETTISTA E, QUALE E' OBBLIGO L'ASSOLUTA DI ESCLUSIVA PROPRIETA' (legge n° 833 del 22/04/01 - art. 35/5 e segg. c.c.)