
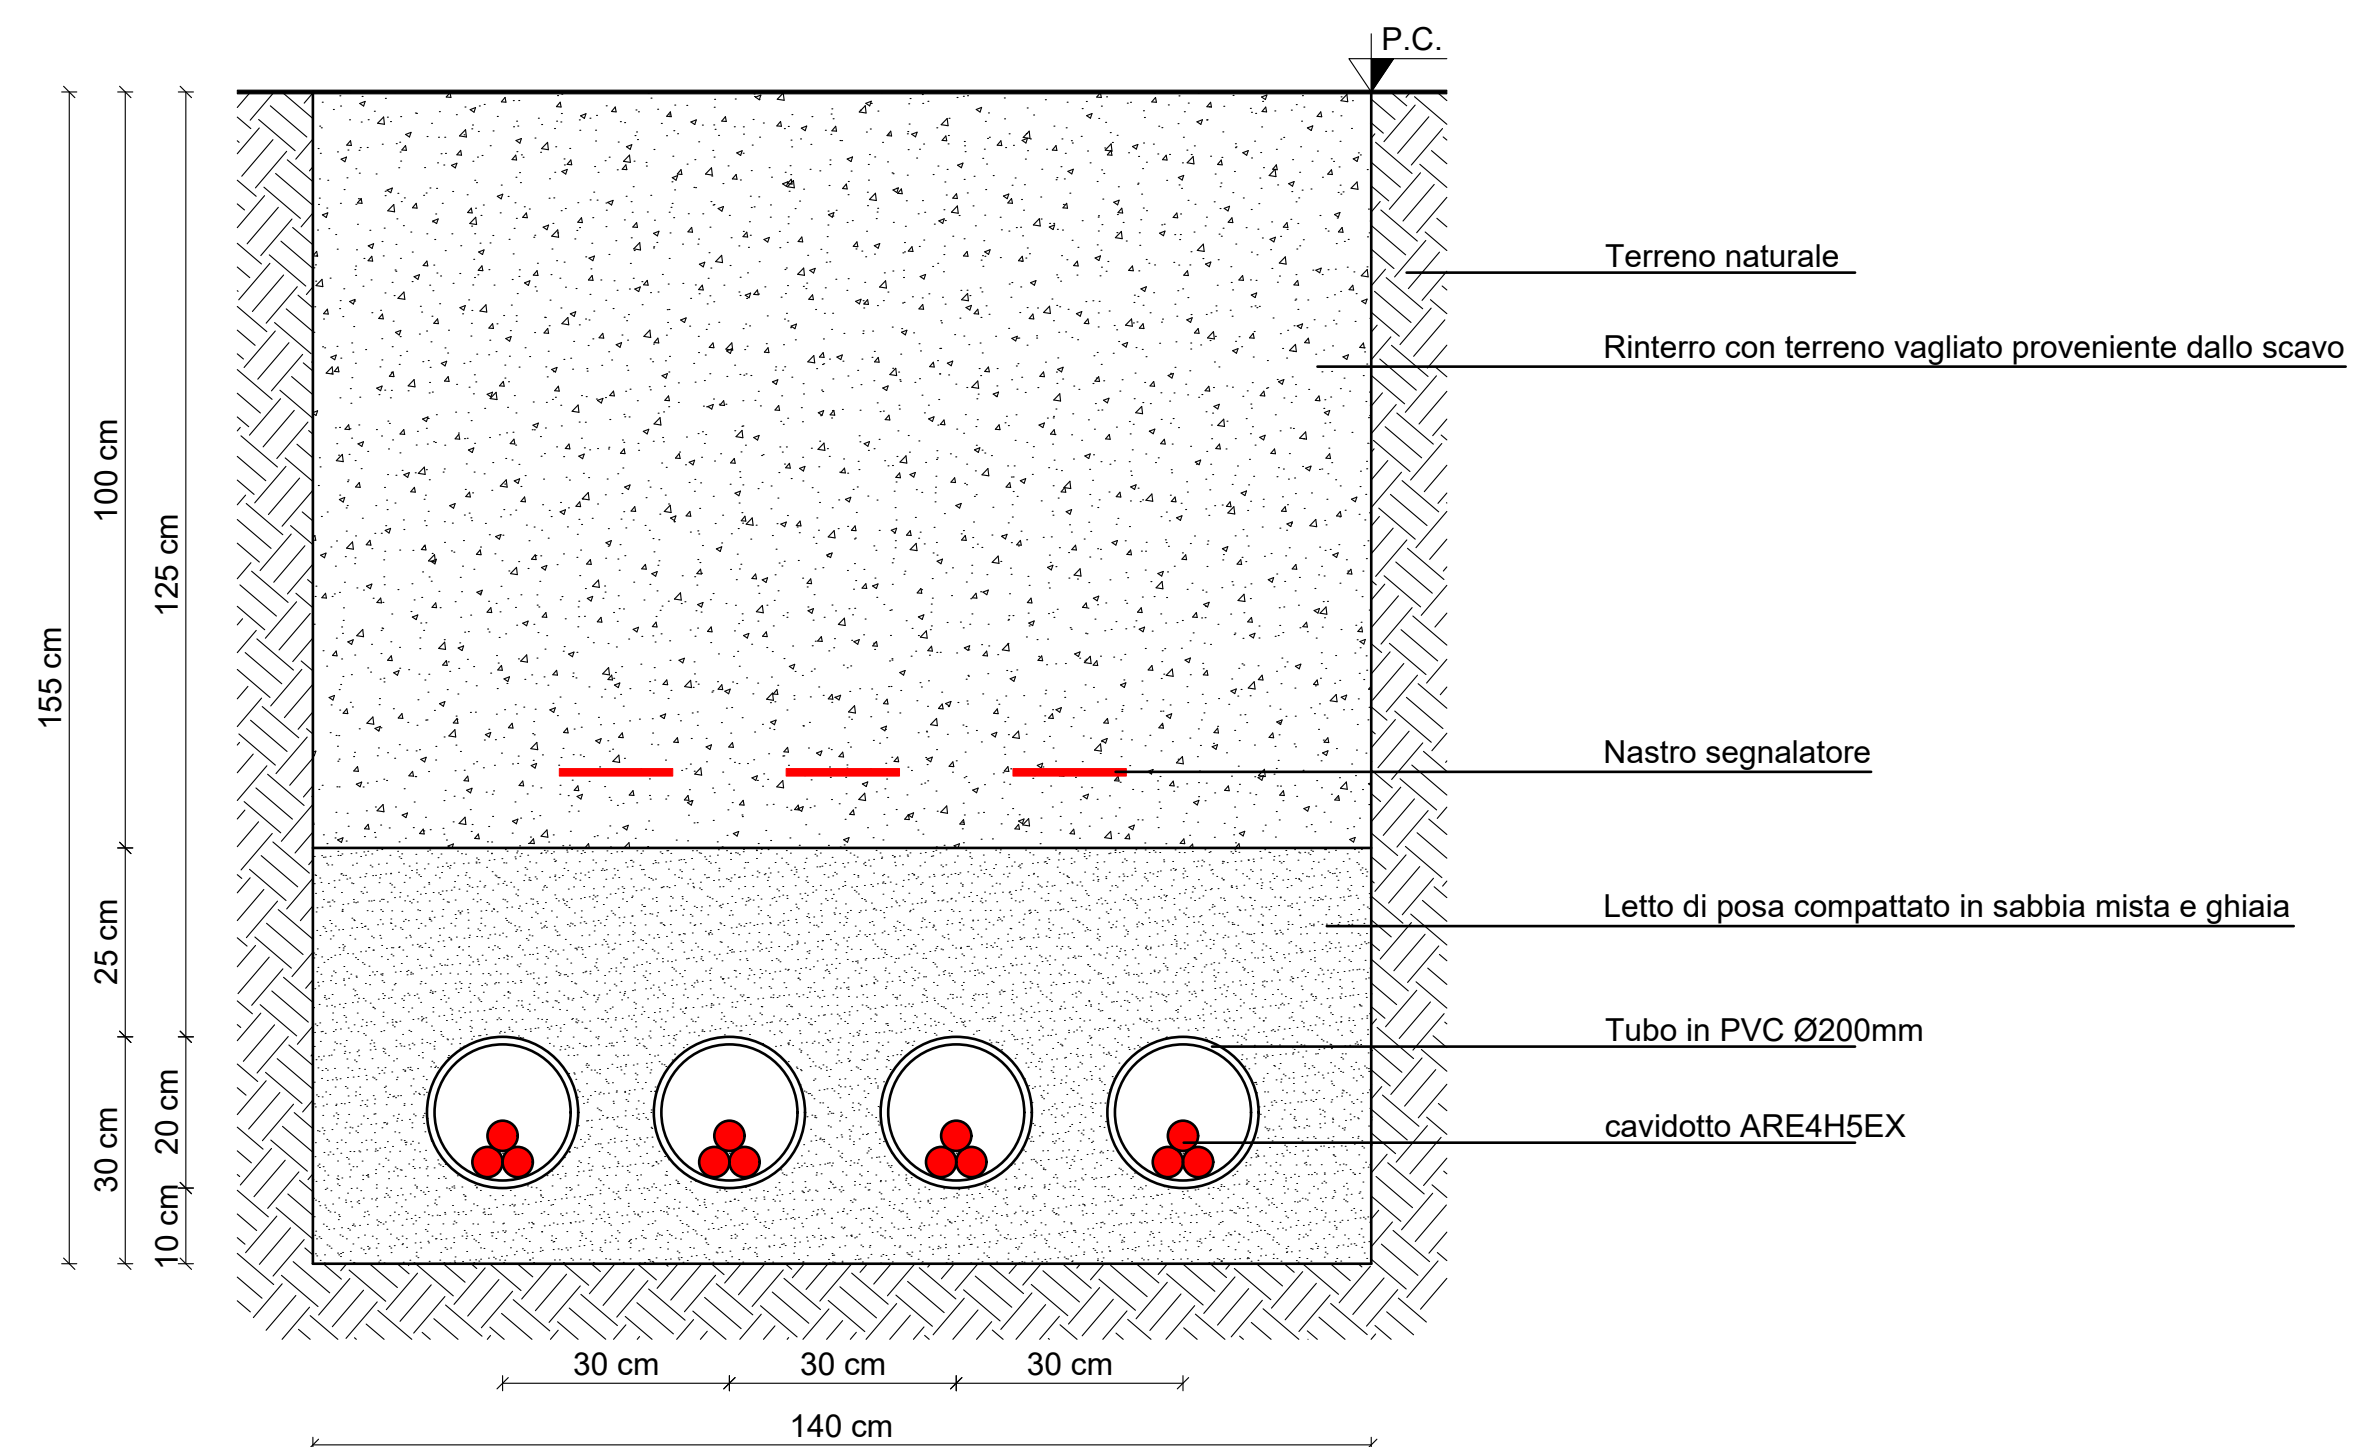


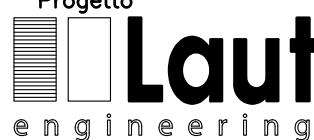

		IMPIANTO AGRIVOLTAICO "FERRARA 5"	
 Comune FERRARA (FE)		Committente JUWI DEVELOPMENT 25 S.R.L. Via Giovanni Battista Pirelli, 30 Milano (MI) - 20124	
PROGETTO DEFINITIVO	
Tavola 27D.m		Scala 1:10 1:100 Data Dicembre 2025	Titolo PARTICOLARI RISOLUZIONE DELLE INTERFERENZE DELLA LINEA DI CONNESSIONE	
 Laut engineering LAUT engineering s.r.l. sede legale ed operativa: Via San Giorgio, 106 35129 PADOVA tel. 049/2612374 e-mail: laut@lautengineering.it Ing. ALBERTO VOLTOLINA		<table><thead><tr><th>Rev.</th><th>Data</th><th>Descrizione</th><th>Redige</th><th>Verifica</th><th>Approva</th></tr></thead><tbody><tr><td>00</td><td>12/25</td><td>REDAZIONE PROGETTO DEFINITIVO</td><td>M.T.</td><td>L.M.</td><td>A.V.</td></tr><tr><td>01</td><td></td><td></td><td></td><td></td><td></td></tr><tr><td>02</td><td></td><td></td><td></td><td></td><td></td></tr><tr><td>03</td><td></td><td></td><td></td><td></td><td></td></tr><tr><td>04</td><td></td><td></td><td></td><td></td><td></td></tr><tr><td>05</td><td></td><td></td><td></td><td></td><td></td></tr><tr><td>06</td><td></td><td></td><td></td><td></td><td></td></tr><tr><td>07</td><td></td><td></td><td></td><td></td><td></td></tr><tr><td>08</td><td></td><td></td><td></td><td></td><td></td></tr><tr><td>09</td><td></td><td></td><td></td><td></td><td></td></tr></tbody></table> codice 681.PD file 681PD27D00.dwg				Rev.	Data	Descrizione	Redige	Verifica	Approva	00	12/25	REDAZIONE PROGETTO DEFINITIVO	M.T.	L.M.	A.V.	01						02						03						04						05						06						07						08						09					
Rev.	Data	Descrizione	Redige	Verifica	Approva	
00	12/25	REDAZIONE PROGETTO DEFINITIVO	M.T.	L.M.	A.V.	
01	
02	
03	
04	
05	
06	
07	
08	
09	
QUESTO DOCUMENTO NON POTRA' ESSERE COPIATO, RIPRODOTTO O ALTIMENTE PUBBLICATO IN TUTTO O IN PARTE SENZA IL CONSENSO SCRITTO DEL PROGETTISTA E QUELLO S'INTENDE L'ASSOLUTA ED ESCLUSIVA PROPRIETA' DEGLI AUTORI DEL PROGETTO	