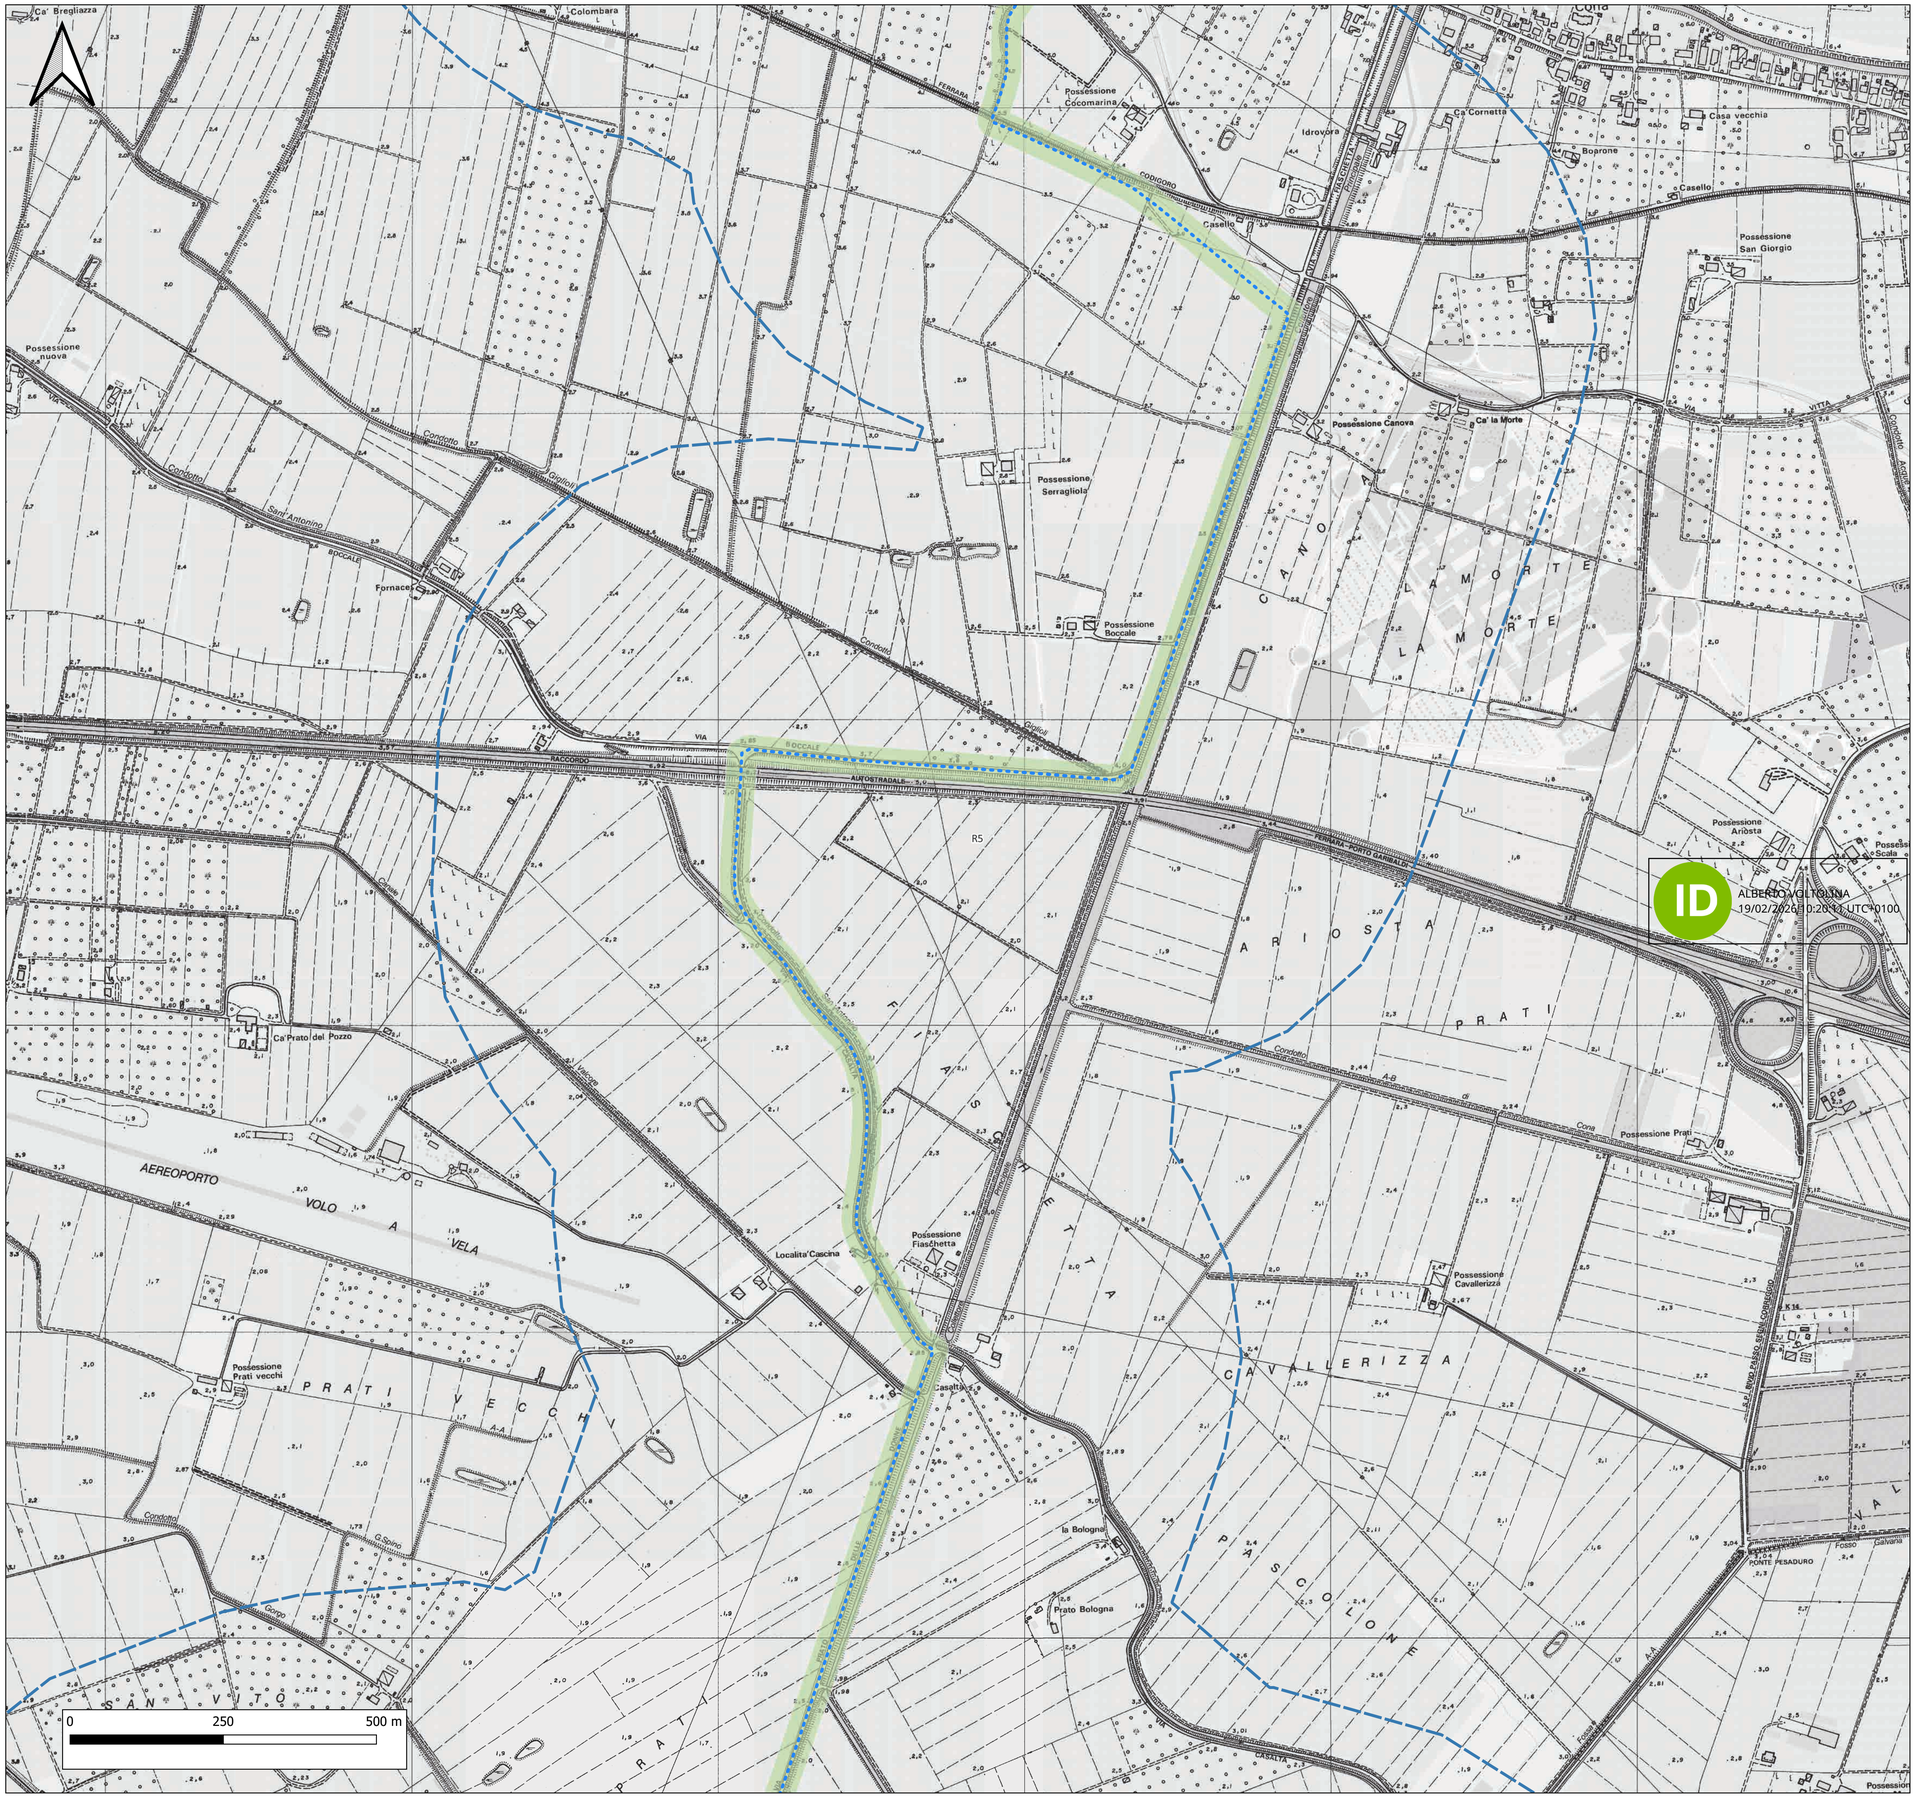

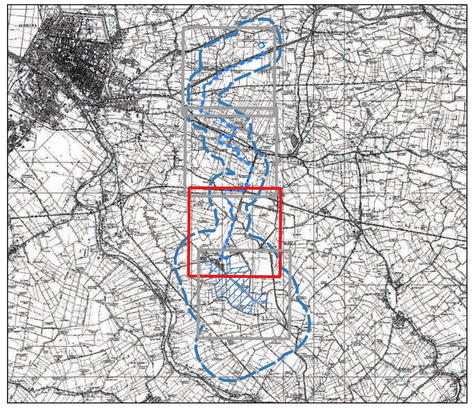

Buffer di ricerca [1]

Progetto

Lotti

- Lotto
- SE focomorto nuova
- Stradello accesso
- SE focomortro esistente
- Tracciato progetto

Rischio [7]

- rischio alto [1]
- rischio medio [2]
- rischio basso [4]
- rischio nullo [0]

ID ALBERTO VOLTOLINA 19/02/2026 0:28:13 UTC+0100

IMPIANTO AGRIVOLTAICO "FERRARA 5"

Comune

FERRARA (FE)

Committente

JUWI DEVELOPMENT 25 S.R.L.
Via Giovanni Battista Pirelli, 30
Milano (MI) - 20124

PROGETTO DEFINITIVO

Tavola	Scala	Titolo
10R-AII	1:5000	***TAVOLE ALLEGATE ALLA VALUTAZIONE PREVENTIVA DELL'INTERESSE ARCHEOLOGICO***
	Data: Novembre 2025	

Progetto

Laut engineering

LAUT engineering s.r.l.
sede legale ed operativa:
Via San Crispino, 108
35129 PADOVA
tel. 049/2012374
e-mail: laut@lautengineering.it

SIMONE MELATO 19.12.2025 12:54:56 GMT+01:00

Ing. ALBERTO VOLTOLINA

ORDINE DEGLI INGEGNERI DELLA PROVINCIA DI PADOVA
ALBERTO VOLTOLINA
INGEGNERE
Sez. A - n° 4364
SETTORE: CIVILE e AMBIENTALE

Rev.	Data	Descrizione	Redige	Verifica	Approva
00	11/25	REDAZIONE PROGETTO DEFINITIVO	S.M.	L.M.	A.V.
01					
02					
03					
04					
05					
06					
07					
08					
09					

codice 681.PD file 681PD10R-AII00_rischio_tav3.pdf

QUESTO DOCUMENTO NON POTRA' ESSERE COPIATO, RIPRODOTTO O ALTRIMENTI PUBBLICATO IN TUTTO O IN PARTE SENZA IL CONSENSO SCRITTO DEL PROGETTISTA IL QUALE SI RISERVA L'ASSOLUTA ED ESCLUSIVA PROPRIETA' (legge n° 633 del 22/04/41 – art. 2575 e segg. C.C.)