

Tavola di approfondimento sui beni tutelati



CASINÒ DEI VECCHI
Vista da via Campodoso - Foto sopralluogo del 22/01/2025



CASINÒ DEI VECCHI
Vista da via Campodoso - Foto sopralluogo del 22/01/2025



CASINÒ DEI VECCHI
Vista da via Campodoso - Foto Google Earth



ORATORIO DELLA BEATA VERGINE DEL CARMINE
Vista da via Campodoso - Foto Google Earth




ORATORIO DELLA BEATA VERGINE DEL CARMINE
Vista da via Campodoso - Foto Google Earth



ORATORIO CAMPESTRE
Vista da via Campodoso - Foto Google Earth

Planimetria

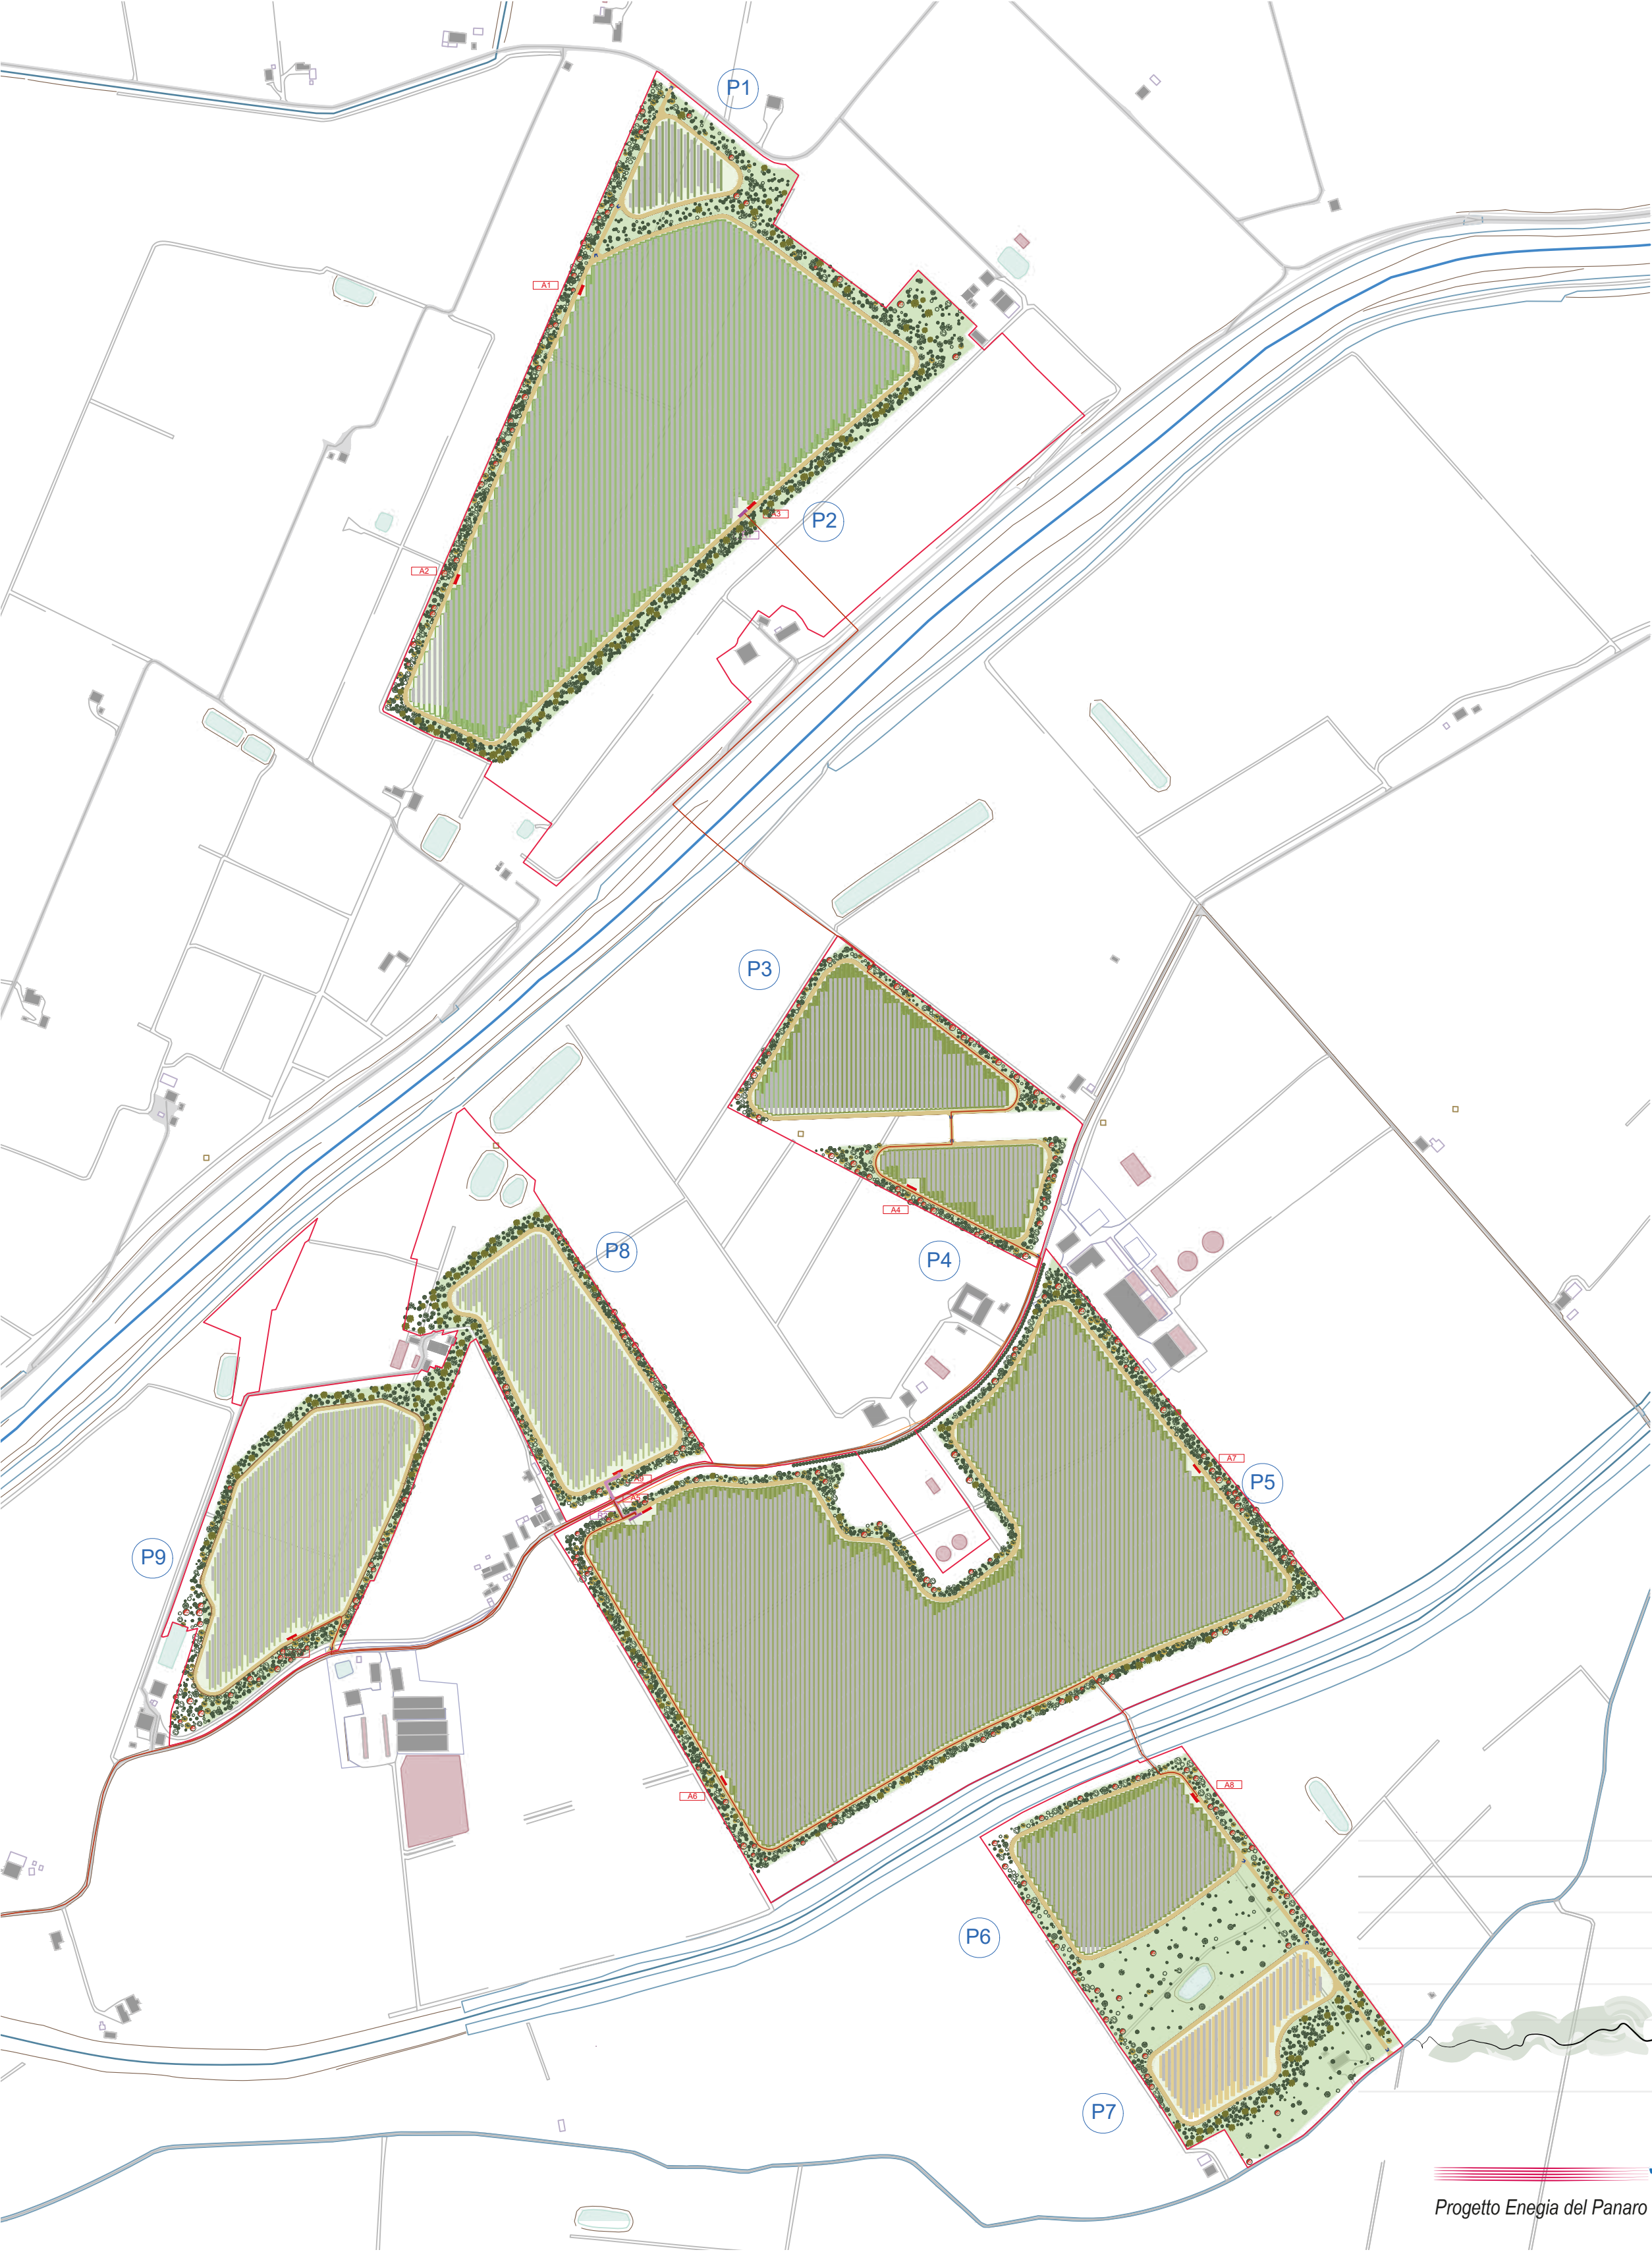

Legenda

Perimetro delle particelle compromesse

PROGETTO DI MITIGAZIONE


Albero	Quantità	Arbusto	Quantità
Acer platanoides	284	Cornus sanguinea	574
Alnus glutinosa	471	Cotinus coggygria	965
Carpinus betulus	261	Crataegus monogyna	276
Fraxinus excelsior	696	Euonymus europaeus	674
Malus sylvestris	530	Prunus spinosa	690
Prunus avium	281	Rosa canina	752
Quercus robur	603	Sambucus nigra	577
Tilia cordata	325		

PROGETTO AGRICOLO

- Mandorleto superintensivo
- Uliveto superintensivo
- Nocciolo superintensivo
- Seminativo
- Seminativo sperimentale

PROGETTO ELETTRICO

- Accesso alle piastre
- Cabina di raccolta
- Cabina di trasformazione BT/MT
- Nr. Piastra
- Recinzione
- Tracker
- Viabilità interna
- Ampliamento SE Massa Finalese
- SSEU - Sottostazione utente
- SE di progetto
- Cavidotto MT 30kV
- Cavidotto AT 132 kV

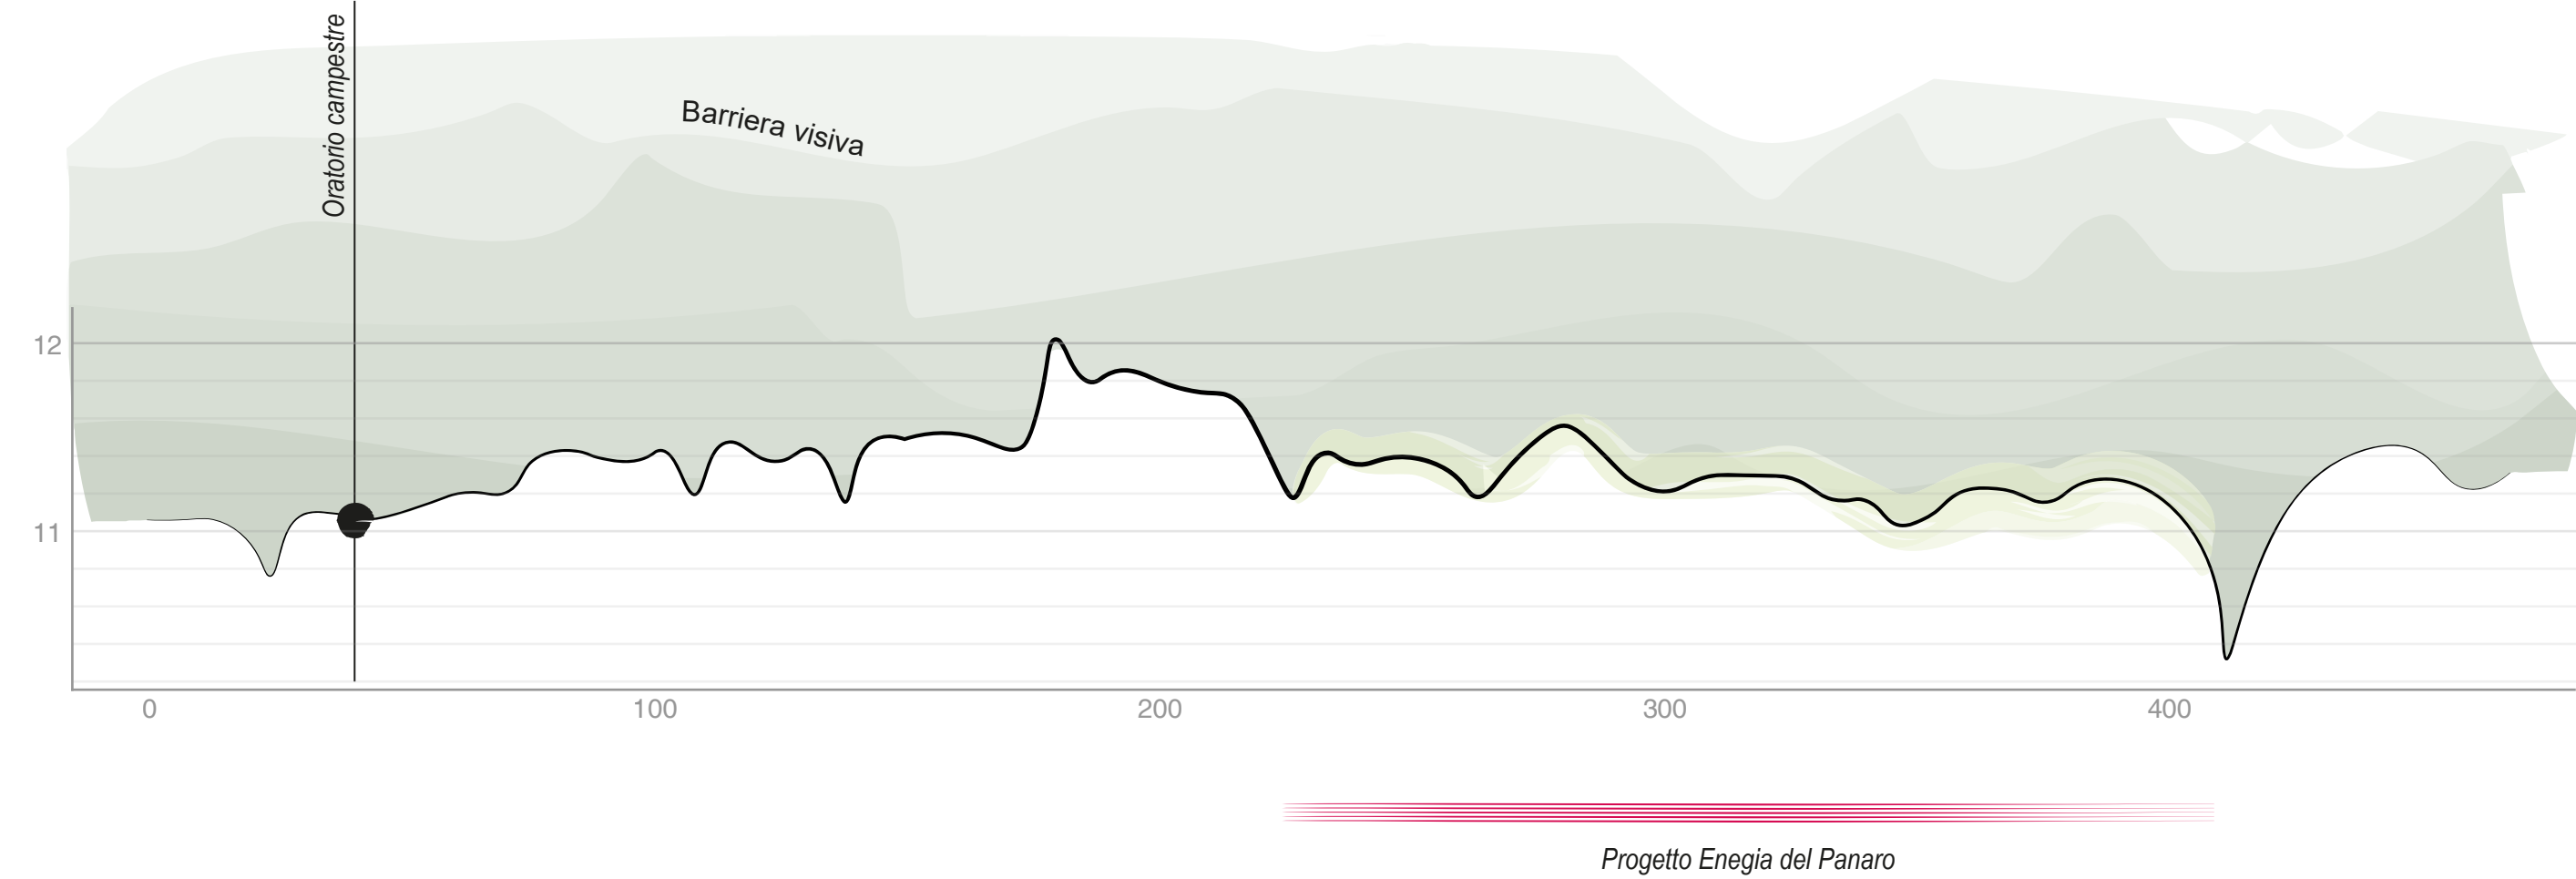

ELEMENTI CHE CHIUDONO LA VISTA DEI BENI

ARGINE DEL FIUME PANARO



VEGETAZIONE ESISTENTE



FILARE DI PIOPPI



PROGETTO DELLA CENTRALE SOLARE

"Energia del Panaro"
da 83,2 MWp - Finale Emilia (MO)

C02
PROGETTO DEFINITIVO

TAVOLA DI APPROFONDIMENTO
SUI BENI TUTELATI



Proponente
ENGIE FINALE EMILIA S.r.l.
Via Chiese, 72, 20126 Milano MI



Progetto dell'inserimento paesaggistico e mitigazione
Coordinamento alla progettazione: Dott. Agr. Fabrizio Cembalo Sambiasi,
Dott. Francesco Sangiuliano, Arch. Alessandro Visalli,
Arch. Riccardo Fesli
Progettisti: Arch. Paola Ferraioni, Arch. Anna Manzo,
Collaboratori: Dott. Carmine Perna, Dott. Agr. Giuseppe Maria Massa,
Dott. Agr. Vincenzo Meola



Progettazione elettrica e civile
Progettisti: Ing. Rolando Roberto, Ing. Giselle Roberto
Collaboratori: Ing. Giuseppe Fava, Ing. Filippo Angarano,
Ing. Karim Alt Hamd, Ing. Marco Balzano,
Ing. Simone Bonacini, Ing. Marcello Centracchi



Progettazione mandorleto superintensivo
Progettisti: Dott. Agr. Fabrizio Cembalo Sambiasi, Dott. Agr. Giuseppe Maria Massa,
Dott. Agr. Francesco Palombo

Consulenza geologica
Geol. Gaetano Ciccarelli

Consulenza archeologica
GeA Archeologia Preventiva

Consulenza agronomica
iGreen System, Imola

iGreen System
Consulenza tecnologica per l'ambiente

rev	descrizione	formato	elaborazione	controllo	approvazione
00	Prima consegna	A1	Anna Manzo Paola Ferraioni	Alessandro Visalli	Fabrizio Cembalo Sambiasi
01					
02					
03					
04					
05					
06					
07					