


Sezione di approfondimento sui beni tutelati

Sezioni I-I' stato di fatto - Scala 1:500




Sezioni I-I' stato di progetto - Scala 1:500

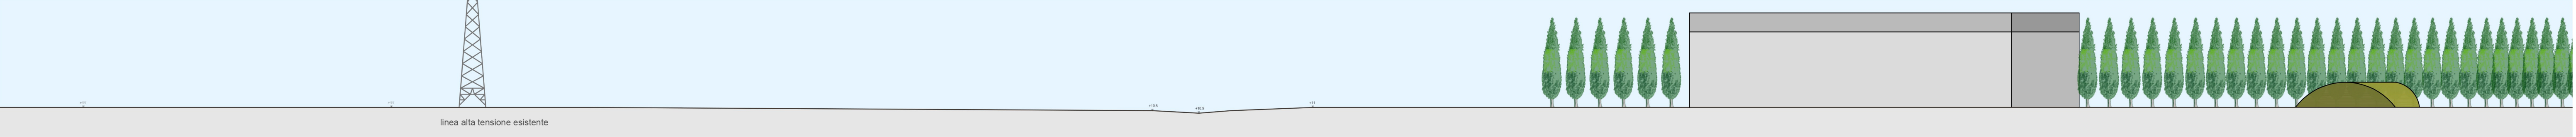

Dettaglio Sezione I-I' stato di progetto - Scala 1:100



Dettaglio Sezione I-I' stato di progetto - Scala 1:100

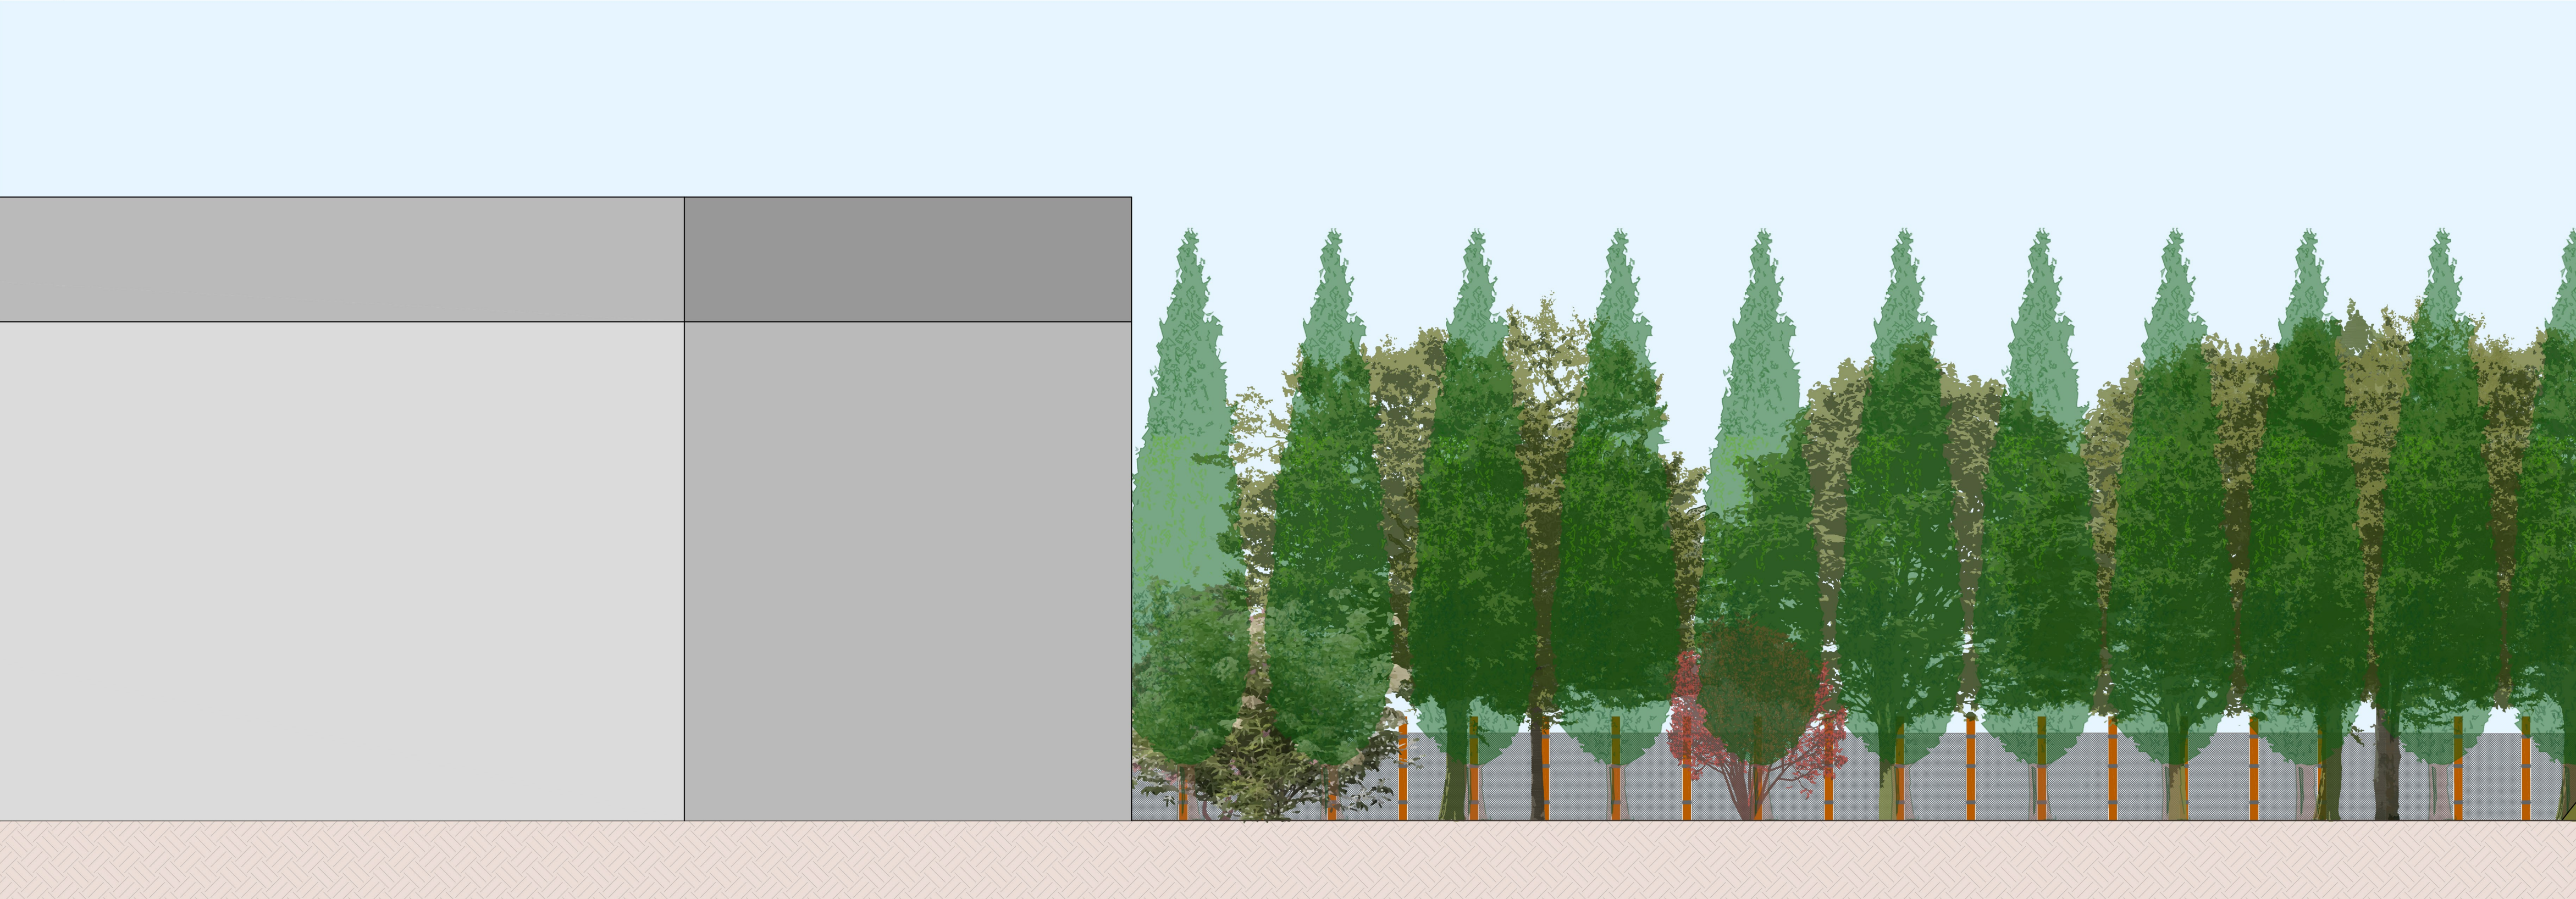

Planimetria scala 1:5000



PROGETTO DELLA CENTRALE SOLARE
"Energia del Panaro"
da 83,2 MWp - Finale Emilia (MO)

C03

PROGETTO DEFINITIVO

SEZIONE DI APPROFONDIMENTO SUI
BENI TUTELATI
SCALA 1:500, 1:100

Proponente
ENGIE FINALE EMILIA S.r.l.
Via Chiese, 72, 20126 Milano MI

studio di architettura del paesaggio

AEDES GROUP
ENGINEERING

MARE RINNOVABILI

Progetto dell'inserimento paesaggistico e mitigazione
Coordinamento alla progettazione: Dott. Agr. Fabrizio Cembalo Sambiasi, Dott. Francesco Sagnola, Arch. Alessandro Visalli, Arch. Riccardo Festa
Progettisti: Arch. Paola Ferrioli, Arch. Anna Manzo
Collaboratori: Dott. Carmine Perna, Dott. Agr. Giuseppe Maria Massa, Dott. Agr. Vincenzo Meola

Progettazione mandorleto Superintensivo
Progettisti: Dott. Agr. Fabrizio Cembalo Sambiasi, Dott. Agr. Giuseppe Maria Massa, Dott. Agr. Francesco Perna
Geol. Gaetano Ciccardi
Consulenza geologica: iGreen System, Imola
Consulenza archeologica: G&A Archeologia Preventiva
Consulenza agronomica: iGreen System, Imola

Ing. ROLANDO ROBERTO
INGEGNERE
ROMA
n. 35448
Autore

rev	descrizione	formato	elaborazione	controllo	approvazione
02	00	Prima consegna	A1	Anna Manzo Paola Ferrioli	Alessandro Visalli Fabrizio Cembalo Sambiasi
01	01				
02	02				
03	03				
04	04				
05	05				
06	06				
07	07				