



SEZIONE STALLO TRASFORMATORE

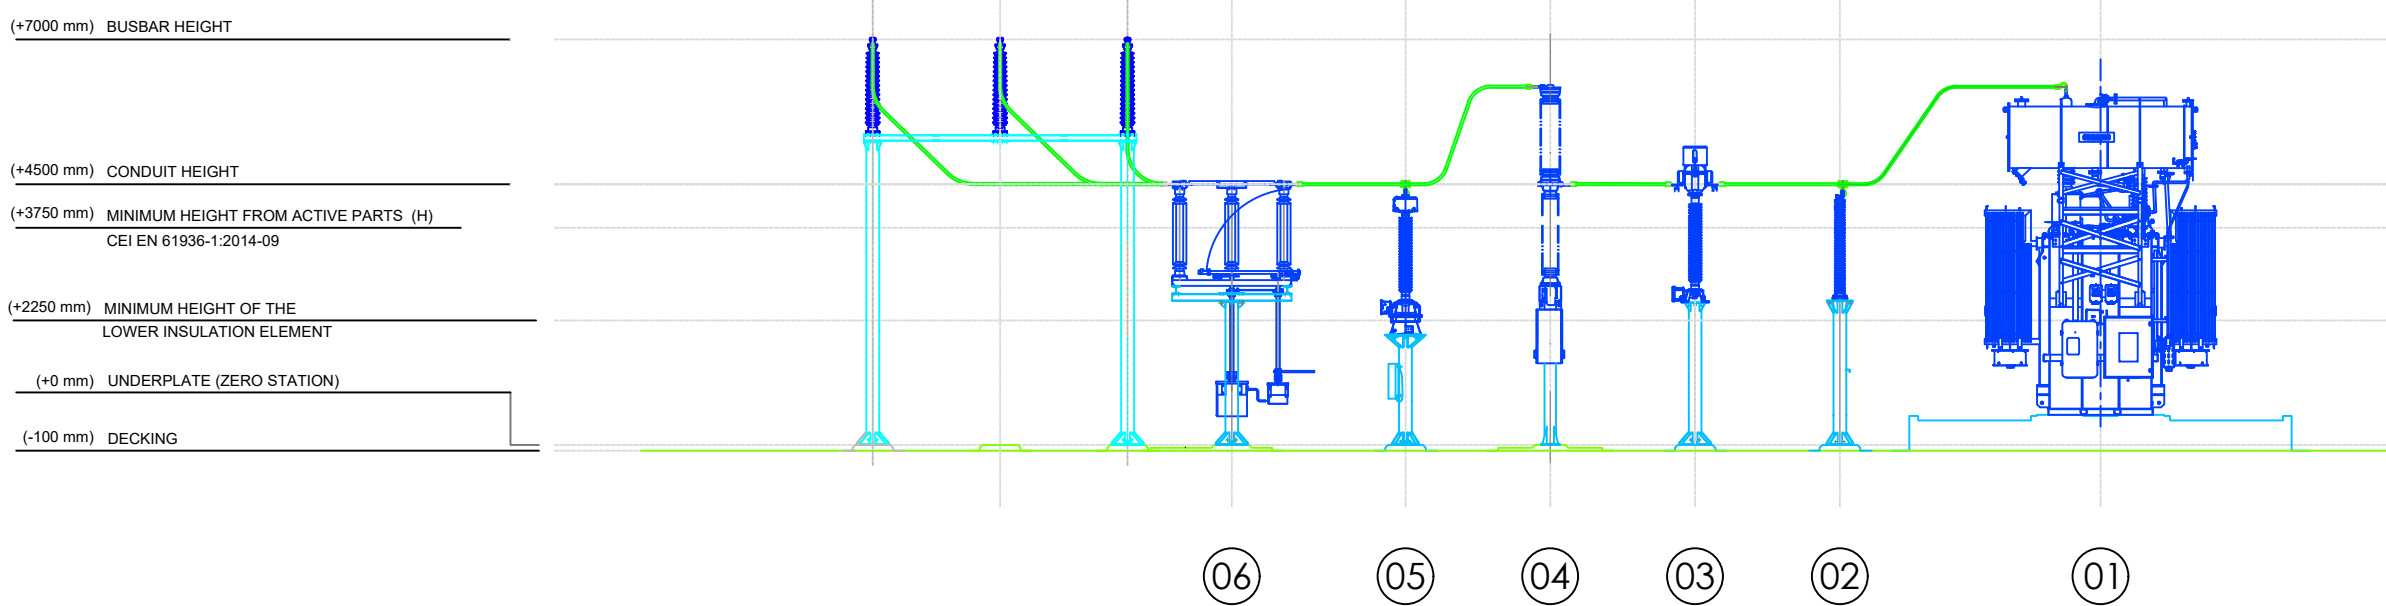

SEZIONE STALLO CONNESSIONE

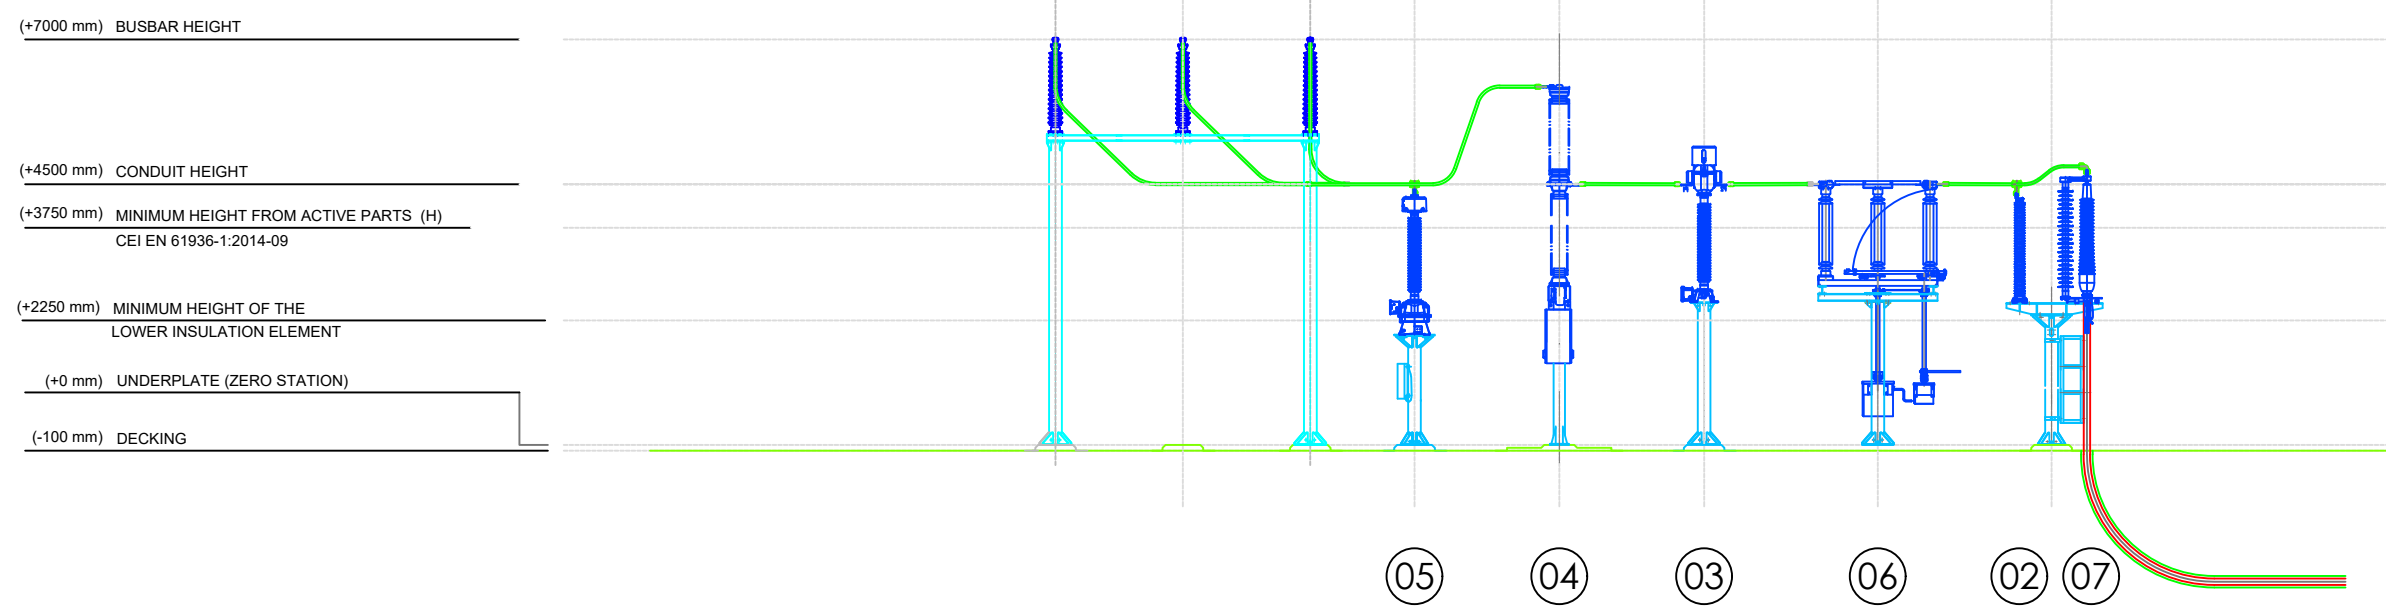

SCALA 1:100

NOTE	
1) DIMENSIONI IN MILLIMETRI (SE NON DIVERSAMENTE INDICATO) 2) DISTANZE DI ISOLAMENTO IN ACCORDO A NORMA CEI EN 61936-1	
RIF. TAG	DESCRIZIONE APPARECCHIATURE
01	TRASFORMATORE DI POTENZA
02	SCARICATORE DI SOVRATENSIONE AD OSSIDO METALLICO 170kV
03	TRASFORMATORE DI CORRENTE 170kV
04	INTERRUTTORE TRIPOLARE 170kV
05	TRASFORMATORE DI TENSIONE 170kV
06	SEZIONATORE TRIPOLARE ORIZZONTALE CON L.T.
07	TERMINALE CAVO 170kV

PROGETTO DELLA CENTRALE SOLARE
"Energia del Panaro"
da 83,2 MWp - Finale Emilia (MO)

E-14 LAYOUT E SEZIONE SSEU AT
PROGETTO DEFINITIVO



Proponente
ENGIE FINALE EMILIA S.r.l.
Via Chiese, 72, 20126 Milano MI

Progetto dell'inserimento paesaggistico e mitigazione
Coordinamento alla progettazione: Dott. Agr. Fabrizio Cembalo Sambiasi, Arch. Alessandro Visalli, Arch. Riccardo Festa
Progettisti: Arch. Paola Ferrioli, Arch. Anna Manzo
Collaboratori: Dott. Carmine Perna, Dott. Agr. Giuseppe Maria Massa, Dott. Agr. Francesco Palombo, Dott. Agr. Vincenzo Meola, Urb. Patrizia Ruggiero, Arch. Ilaria Garzillo, Marco Ghezzi

Progettazione elettrica e civile
Progettisti: Ing. Rolando Roberto, Ing. Giselle Roberto
Collaboratori: Ing. Giuseppe Fava, Ing. Filippo Angarano, Ing. Karim Alt Hamd, Ing. Marco Balzano, Ing. Simone Bonacini

Progettazione mandorleto superintensivo
Progettisti: Dott. Agr. Fabrizio Cembalo Sambiasi, Dott. Agr. Giuseppe Maria Massa, Dott. Agr. Francesco Palombo

Consulenza geologica
Geol. Gaetano Ciccarelli

Consulenza archeologica
GeA Archeologia Preventiva

Consulenza agronomica
iGreen System, Imola

Consulenza tecnologica per impianti
iGreen System

rev.	descrizione	formato	elaborazione	controllo	approvazione
00	Prima consegna	A1	Marco G. Balzano	Giselle Roberto	Rolando Roberto
01					
02					
03					
04					
05					
06					
07					

SCALA 1:200