

PROGETTO DELLA CENTRALE SOLARE
 "Energia del Panaro"
 da 83,2 MWp - Finale Emilia (MO)

E17.12
 PROGETTO DEFINITIVO

534473A PLANIMETRIA
 SISTEMAZIONE AEREA
 ESTERNA SE RTN
 SCALA 1:1.000



Proponente
ENGIE FINALE EMILIA S.r.l.
 Via Chiese, 72, 20126 Milano MI

Progetto dell'inserimento paesaggistico e mitigazione
Coordinamento alla progettazione: Dott. Agr. Fabrizio Cembalo Sambiasi,
 Dott. Francesco Semmola, Arch. Alessandro Visalli,
 Arch. Riccardo Festa
Progettisti: Arch. Paola Ferraioli, Arch. Anna Manzo
Collaboratori: Dott. Carmine Perna, Dott. Agr. Giuseppe Maria Massa,
 Dott. Agr. Vincenzo Meola

Progettazione elettrica e civile
Progettisti: Ing. Rolando Roberto, Ing. Giselle Roberto
Collaboratori: Ing. Giuseppe Fava, Ing. Filippo Angarano,
 Ing. Karim Ait Hamd, Ing. Marco Balzano,
 Ing. Simone Bonacini, Ing. Marcello Centracchio

Progettazione mandorleto superintensivo
Progettisti: Dott. Agr. Fabrizio Cembalo Sambiasi, Dott. Agr. Giuseppe Maria Massa,
 Dott. Agr. Francesco Palombo

Consulenza geologica
 Geol. Gaetano Ciccarelli

Consulenza archeologica
 GeA Archeologia Preventiva

Consulenza agronomica
 iGreen System, Imola

02

●

2026

rev	descrizione	formato	elaborazione	controllo	approvazione
00	Prima consegna	A0	Gianluca Brugnoni	Gianluca Brugnoni	Gianluca Brugnoni
01					
02					
03					
04					
05					
06					
07					




SE 380/132 kV
MASSA FINALESE
SOLUZIONE A

LEGENDA	
	AREA STAZIONE ELETTRICA 380/132 kV MASSA FINALESE INCLUSA DEI 10 M DI FASCIA DI RISERVO
	AREA STAZIONE ELETTRICA 380/132 kV MASSA FINALESE
	STRADA DI ACCESSO SE 380/132 kV MASSA FINALESE
	RETE CONDOTTE ACQUE METEORICHE
	RETE DI SCARICO ACQUE NERE
	CONDOTTA DI SCARICO SE 380/132 kV MASSA FINALESE
	IMPIANTI ESISTENTI
	VASCA DI LAMINAZIONE



Giuseppe B. B. B.

A				Emissione per studio di prefattibilità			
5.2.2026	117	013	003				
C.P. 202403079				IMPIANTO FOTOVOLTAICO POTENZA NOMINALE 31,6161 MW POTENZA IN IMMISSIONE 30,75 MW			
FOOD ENERGY VALLEY S.R.L. Via Milano, 50 40061 MINERBIO (BO)				SE RTN 380/132 kV MASSA FINALESE			
BRULLI				PLANIMETRIA SISTEMAZIONE AREA ESTERNA			
1:1.000				A0	1/3	5 3 4 4 7 3 A	

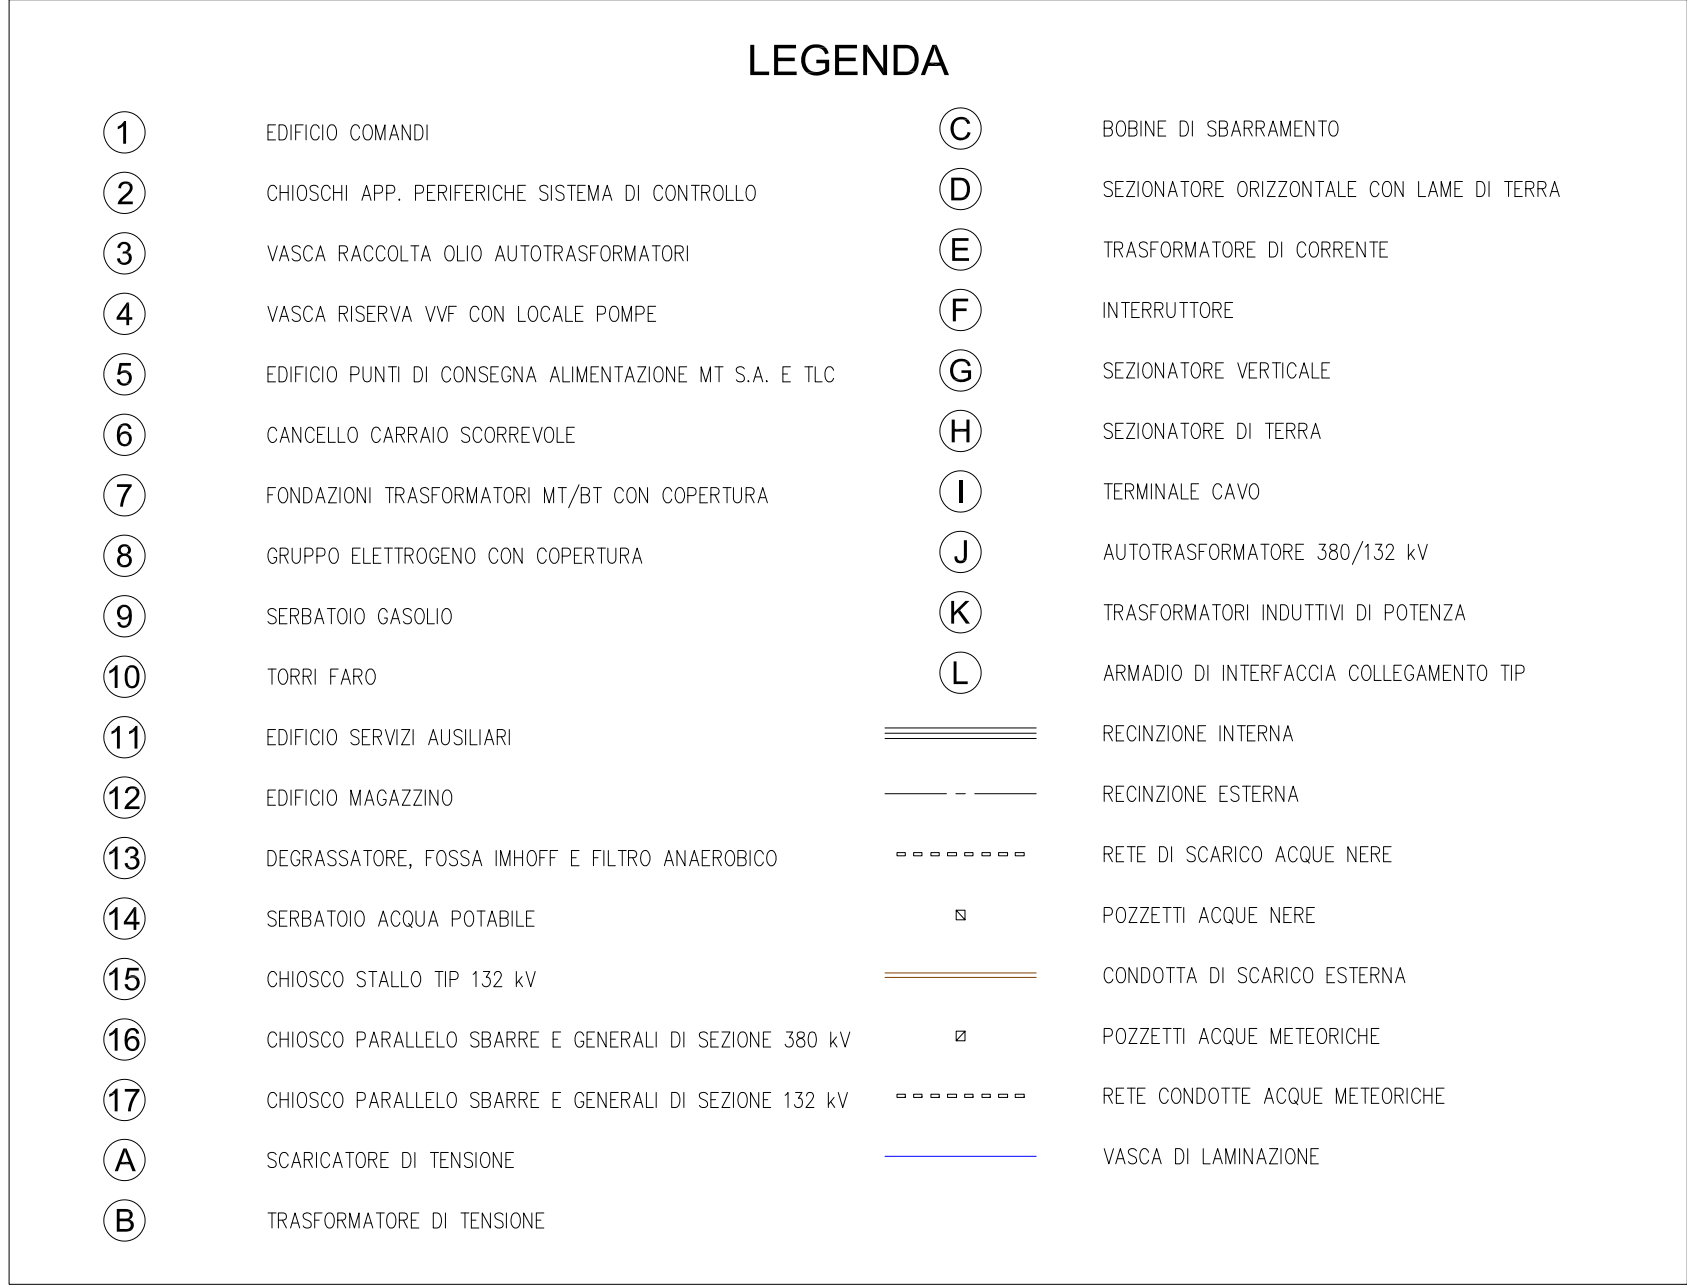

SOLUZIONE	QUOTA (m slm)	ORIENTAMENTO
A	10,3	
B	9,6	



NOTE:

LA POSIZIONE DELLE TORRI FARO È INDICATIVA E VERRÀ DEFINITA CON PRECISIONE IN FASE DI PROGETTAZIONE ESECUTIVA, IN SEGUITO ALL'APPOSITO CALCOLO ILLUMINOTECNICO.

A	5.2.2026	117	013	093	Emissione per studio di prefattibilità
REVISIONE	DATA	ELABORATO	VERIFICATO	APPROVATO	DESCRIZIONE
CODICE PRATICA CAPOFLA					TIPOLOGIA ARIANTE CAPOFLA / POTENZA IN IMMISSIONE IMPIANTO FOTOVOLTAICO POTENZA NOMINALE 31,6161 MW POTENZA IN IMMISSIONE 30,75 MW
C.P. 202403079					
CAPOFLA					IMPIANTO
FOOD ENERGY VALLEY S.R.L. Via Mora, 56 40061 MINERBIO (BO)					SE RTN 380/132 KV MASSA FINALESE
INGEGNERIA & COSTRUZIONI					TITOLO
BULLI					PLANIMETRIA SISTEMAZIONE AREA ESTERNA
SCALA	FORMATO	FOLIO	N° DOCUMENTO		
1 : 500	A1	3 / 3	5 3 4 4 7 3 A		