




Rappresentazione in sezione stato di fatto del Fiume Panaro in corrispondenza del punto "TOC 1". Scala 1:40

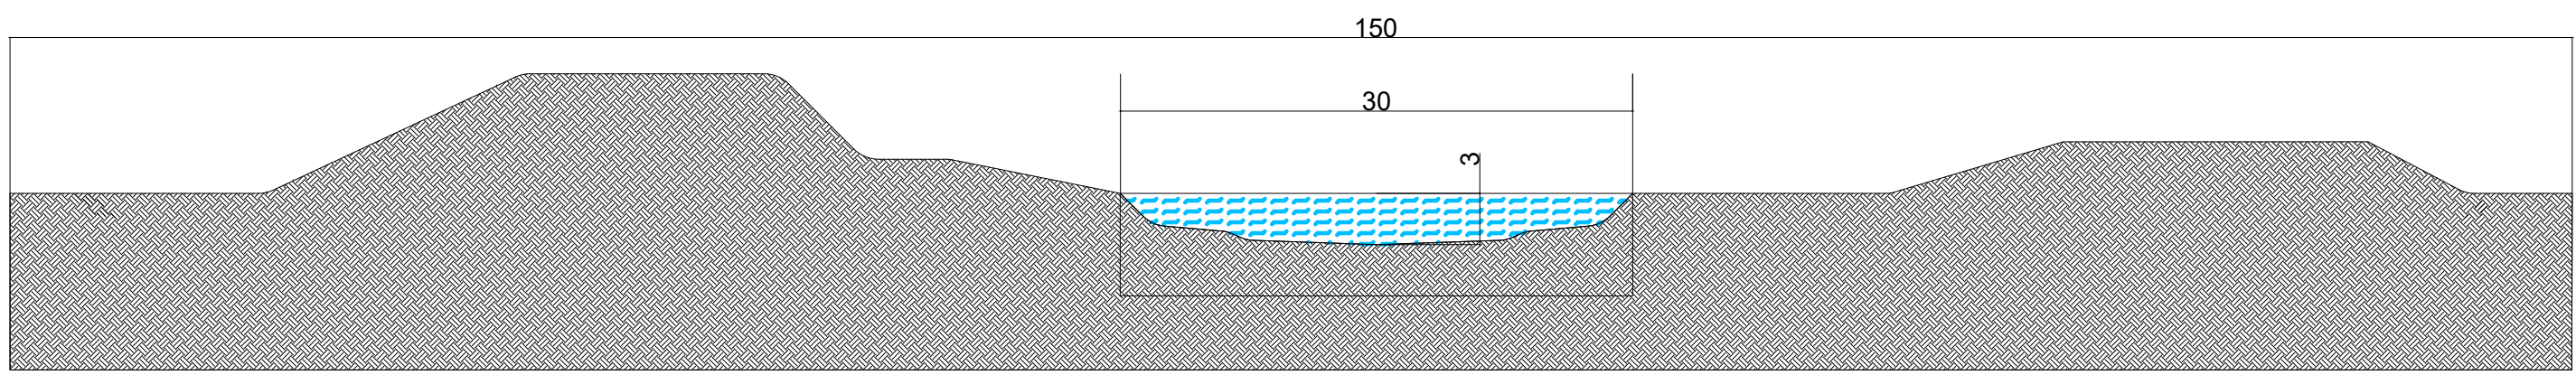


Rappresentazione in sezione stato di fatto del Fiume Panaro in corrispondenza del punto "TOC 2". Scala 1:40

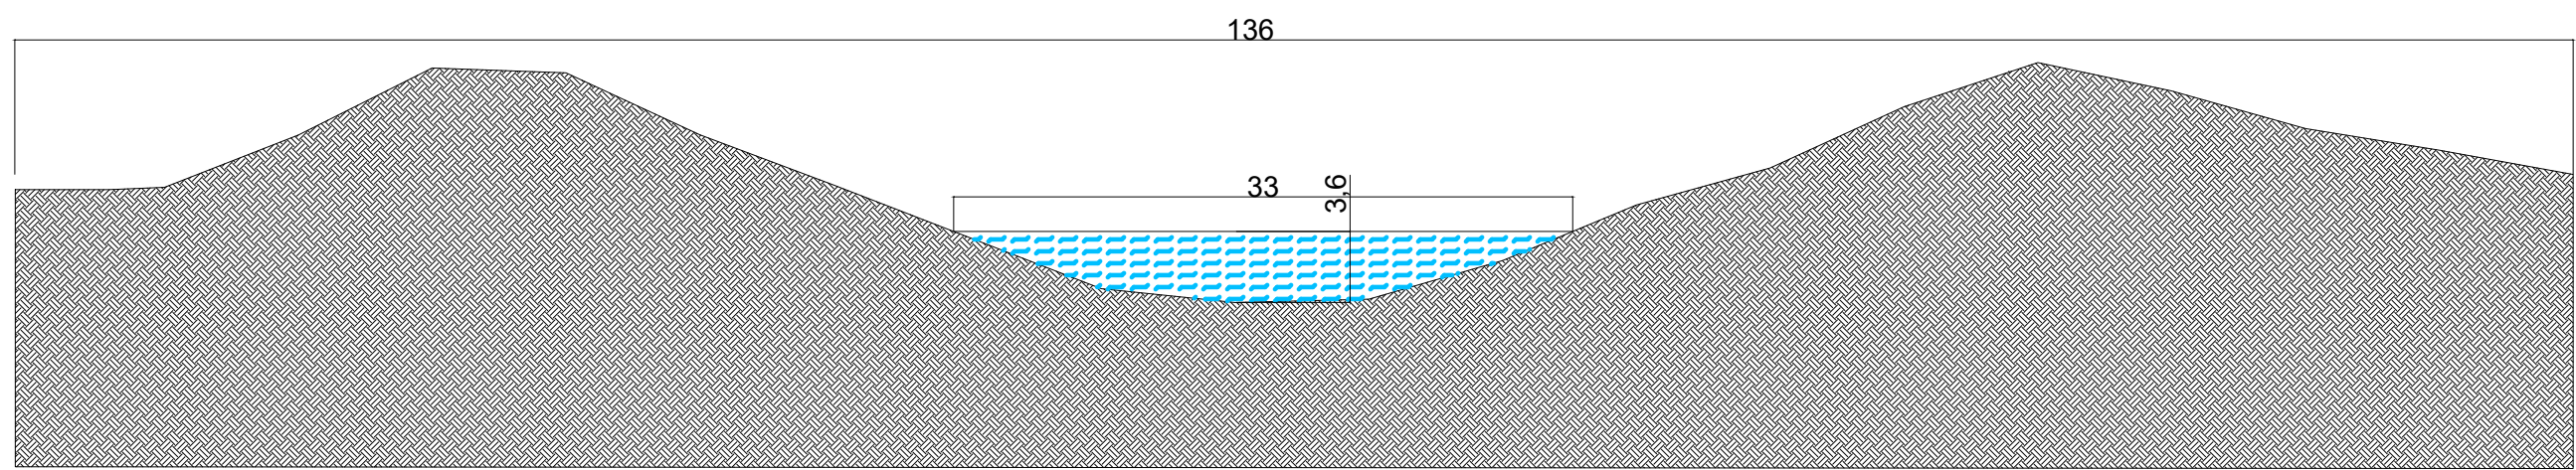


Rappresentazione in sezione stato di fatto del Emissario acque basse - Cavamento Palata in corrispondenza del punto "Ponte 1". Scala 1:30

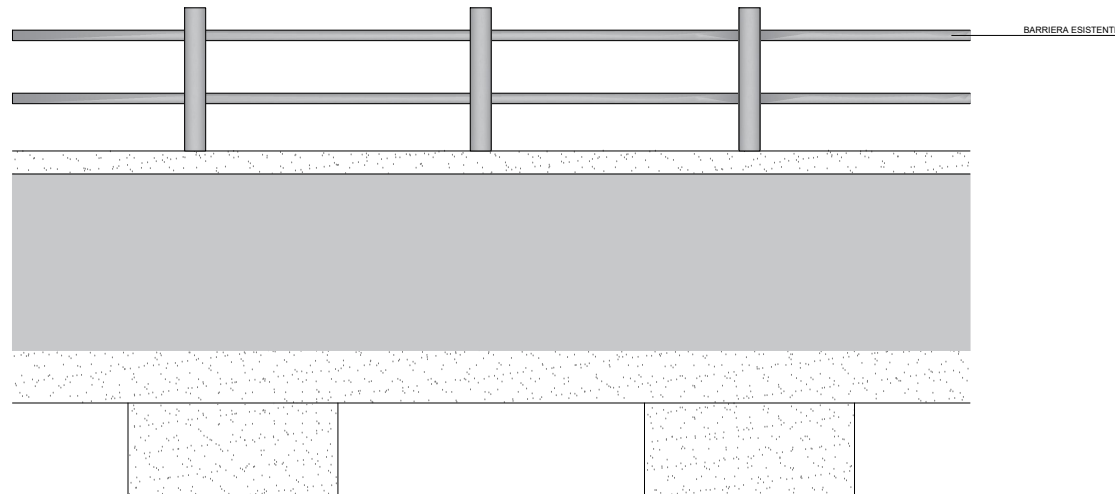


Rappresentazione in sezione stato di fatto del Emissario acque basse - Cavamento Palata in corrispondenza del punto "Ponte 2". Scala 1:30

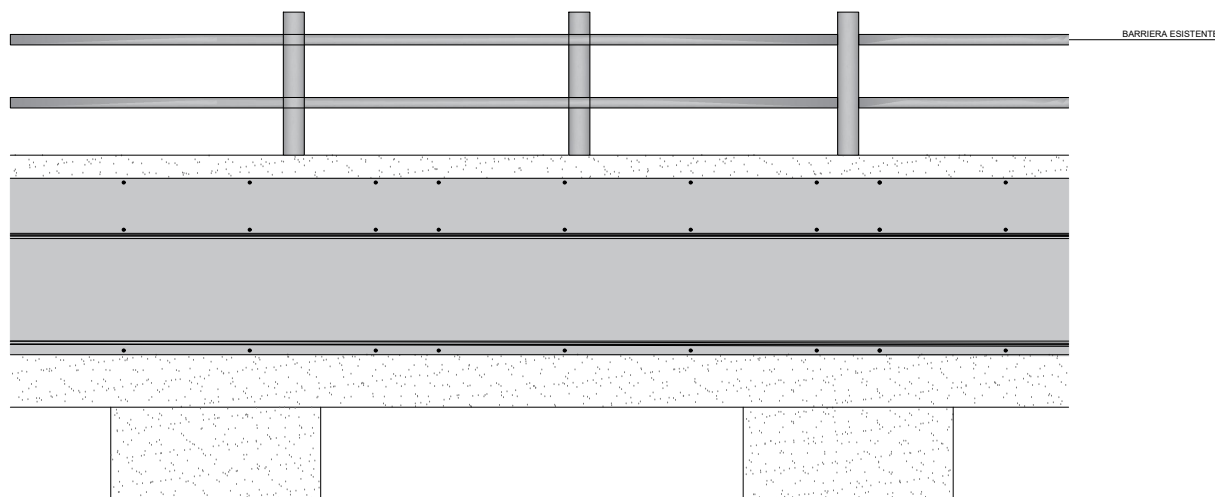


Rappresentazione in sezione stato di progetto del Emissario acque basse - Cavamento Palata in corrispondenza del punto "Ponte 2". Scala 1:30

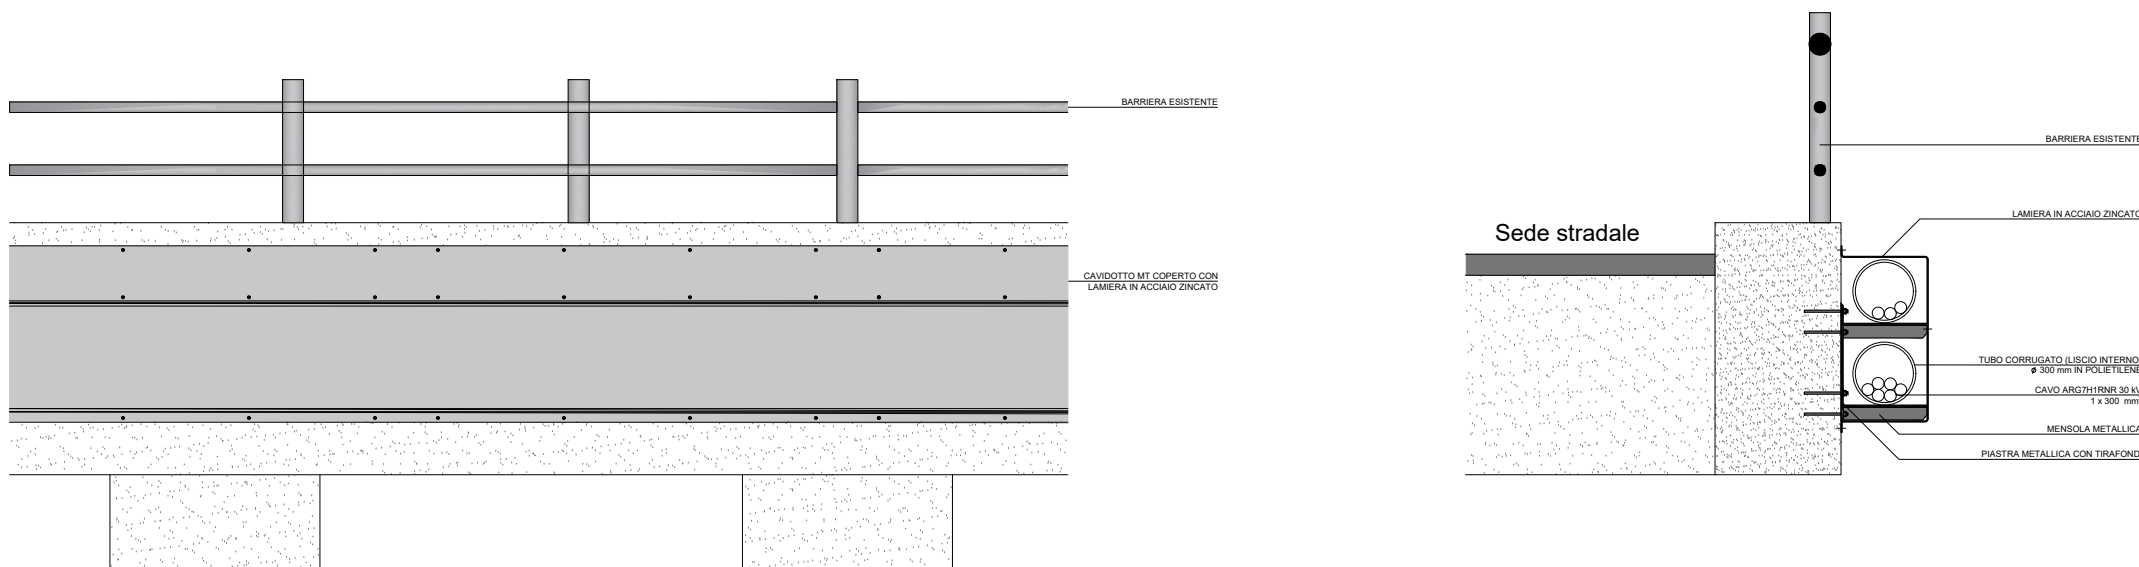


Rappresentazione in sezione stato di progetto del Fiume Panaro in corrispondenza del punto "TOC 1". Scala 1:40

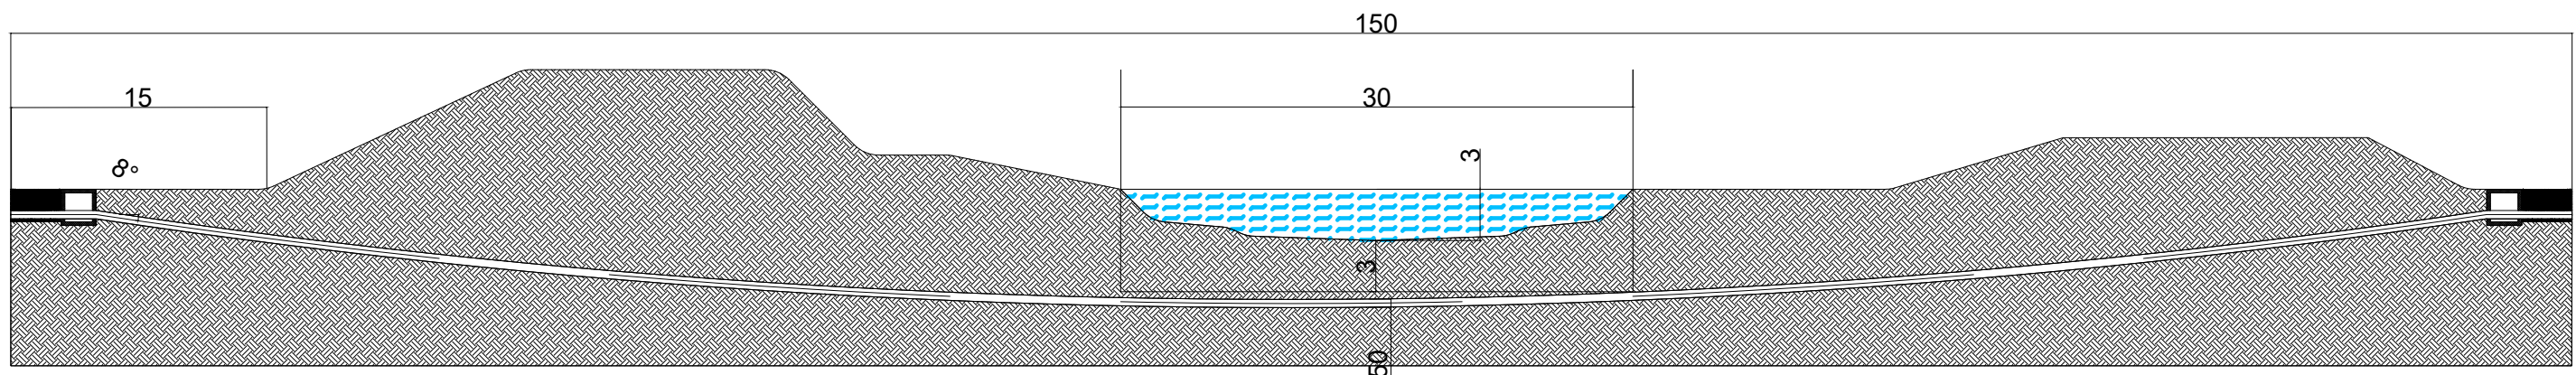

Rappresentazione in sezione stato di progetto del Fiume Panaro in corrispondenza del punto "TOC 2". Scala 1:40

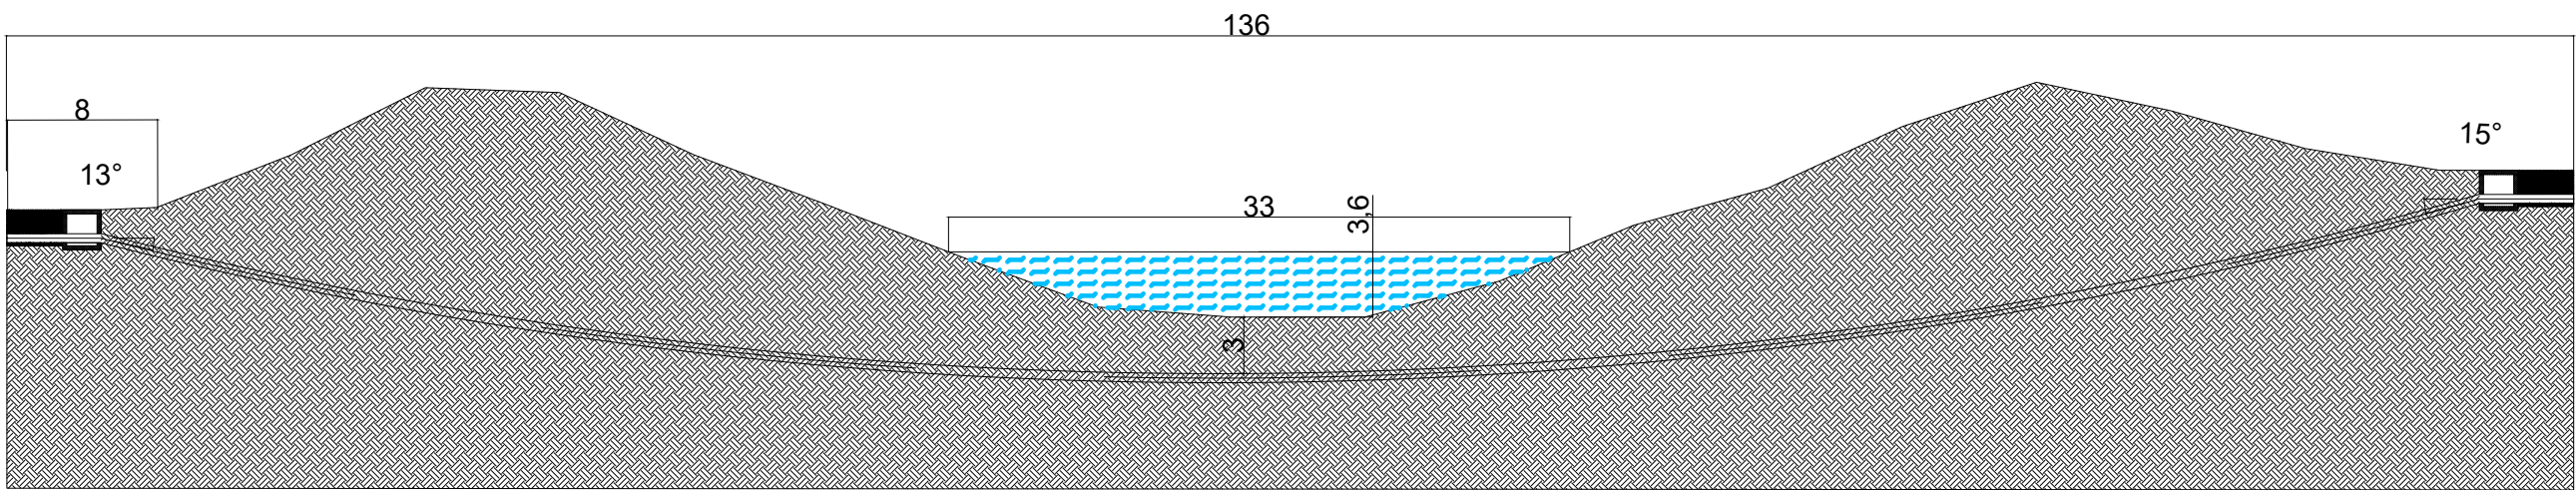

Rappresentazione in sezione stato di progetto del Emissario acque basse - Cavamento Palata in corrispondenza del punto "Ponte 1". Scala 1:30

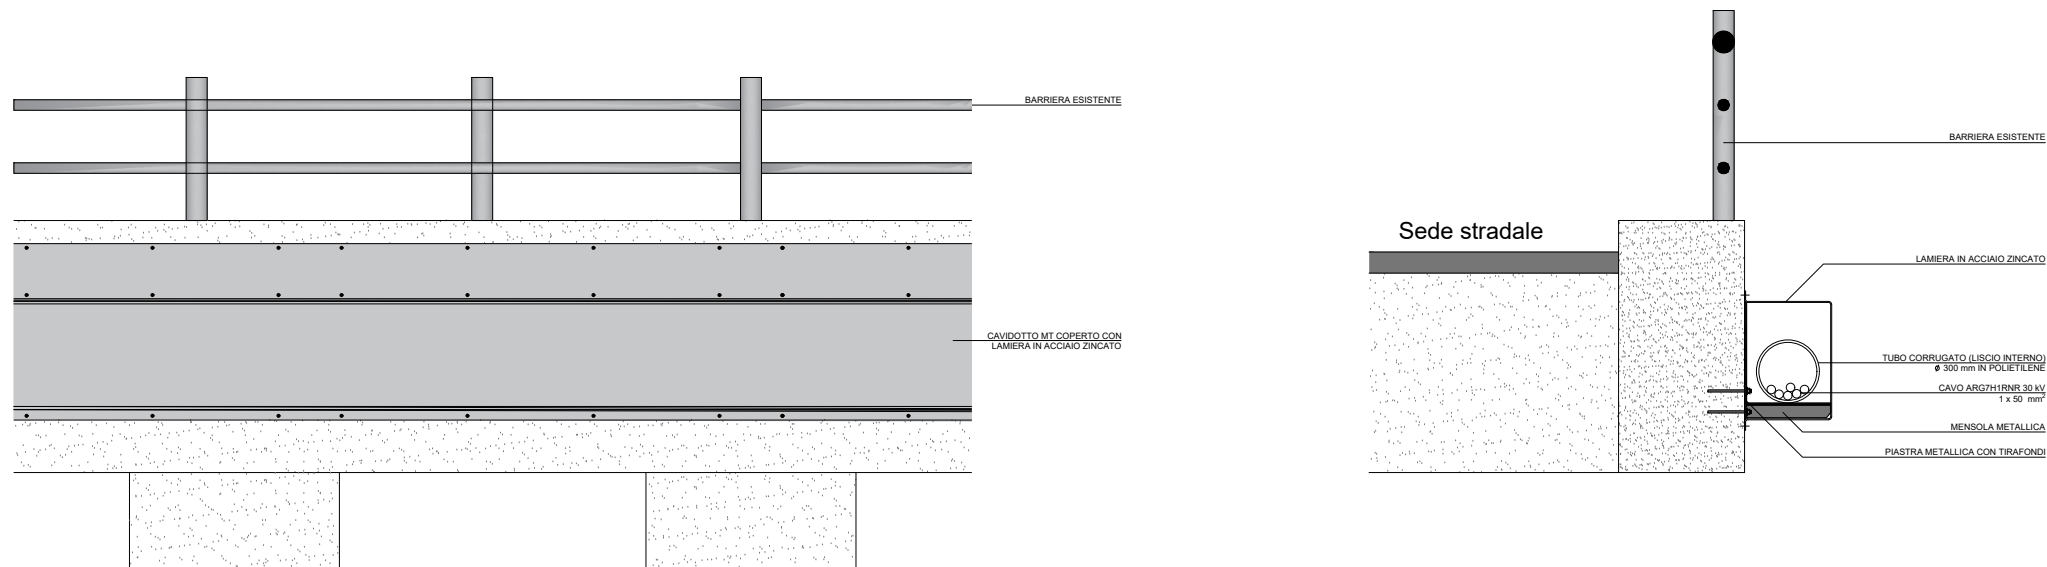

Keymap




Particolari fotografici di singole tipologie delle interferenze riscontrate




Interferenza TOC 1: Fiume Panaro
Risoluzione: TOC



Interferenza TOC 2: Fiume Panaro
Risoluzione: TOC

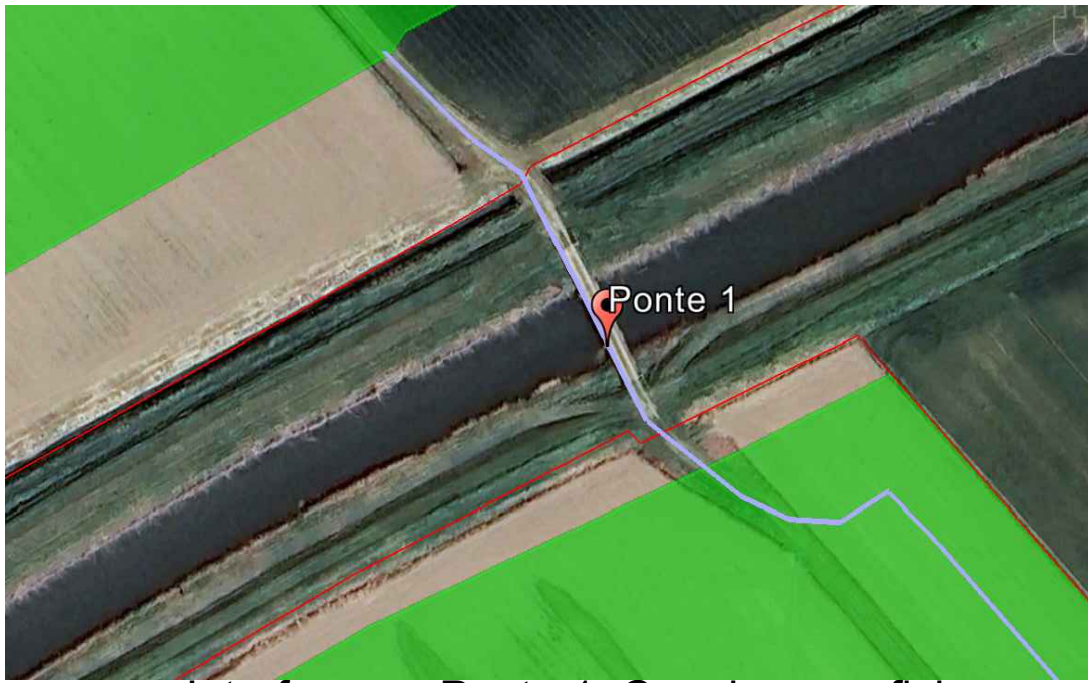

Interferenza Ponte 1: Canale superficie
Risoluzione: Staffaggio su ponte

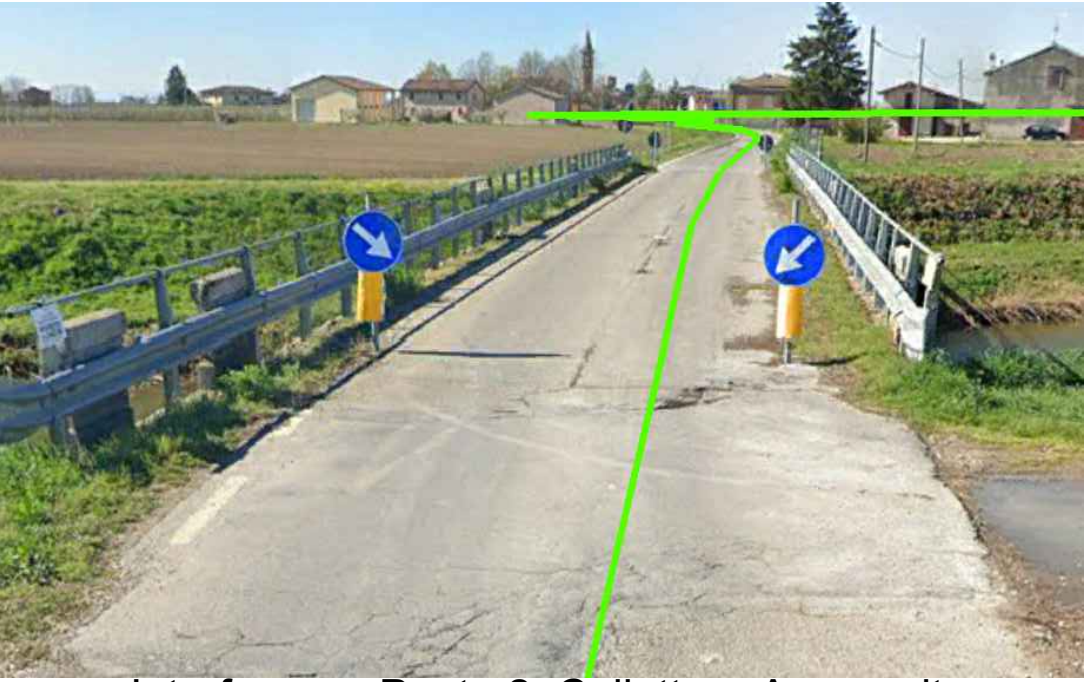

Interferenza Ponte 2: Collettore Acque alte
Risoluzione: Staffaggio su ponte

PROGETTO DELLA CENTRALE SOLARE
"Energia del Panaro"
da 83,2 MWp - Finale Emilia (MO)

104
PROGETTO DEFINITIVO

SEZIONI E PARTICOLARI COSTRUTTIVI
ATTRaversAMENTI 1
Scala 1:40 1:30

Proponente
ENGIE FINALE EMILIA S.r.l.
Via Chiesa, 72, 20126 Milano MI

Progetto dell'inserimento paesaggistico e mitigazione
Coordinamento alla progettazione: Dott. Agr. Francesco Caporali, Arch. Stefano
Dott. Francesco Scandola, Arch. Alessandro Visali,
Arch. Riccardo Fatti

Progettazione elettrica e civile
Progettisti: Ing. Rolando Roberto, Ing. Giselle Roberto
Collaboratori: Ing. Giuseppe Fara, Ing. Filippo Argenteo,
Ing. Karim Ali Hand, Ing. Marco Bazzano,
Ing. Simone Bonanni, Ing. Marcello Centofante

Progettazione mandorloletto superintensivo
Progettisti: Dott. Agr. Fabrizio Comolli, Dott. Agr. Giuseppe Maria Massa,
Dott. Agr. Francesco Caporali
Collaboratori: Dott. Carmine Ferra, Dott. Agr. Giuseppe Maria Massa,
Dott. Agr. Vincenzo Meola

Consulenza geologica
Geol. Gaetano Ciccarini

Consulenza geologica
Geol. Gaetano Ciccarini

Consulenza agronomica
Green System, Italia

02 | 2026

01

01

02

03

04

05

06

07

01

01

02

03

04

05

06

07

Prima consegna

AO

Rolando Roberto

Giselle Roberto

Rolando Roberto