



Rappresentazione in sezione stato di progetto del canale di superficie in corrispondenza del punto "Ponte 3". Scala 1:20

A photograph of a gravel road with a red line indicating a lane boundary. The road is wide and appears to be under construction or maintenance. A red line is drawn across the road, separating the left and right lanes. The road is flanked by green grass and trees. In the background, there are some buildings and a cloudy sky.

Rappresentazione in sezione stato di fatto del canale di superficie in corrispondenza del punto "Ponte 4". Scala 1:20

Rappresentazione in sezione stato di progetto del canale di superficie in corrispondenza del punto "Ponte 4". Scala 1:20

Rappresentazione in sezione stato di progetto del canale diversivo di Burana in corrispondenza del punto "Ponte 5". Scala 1:20

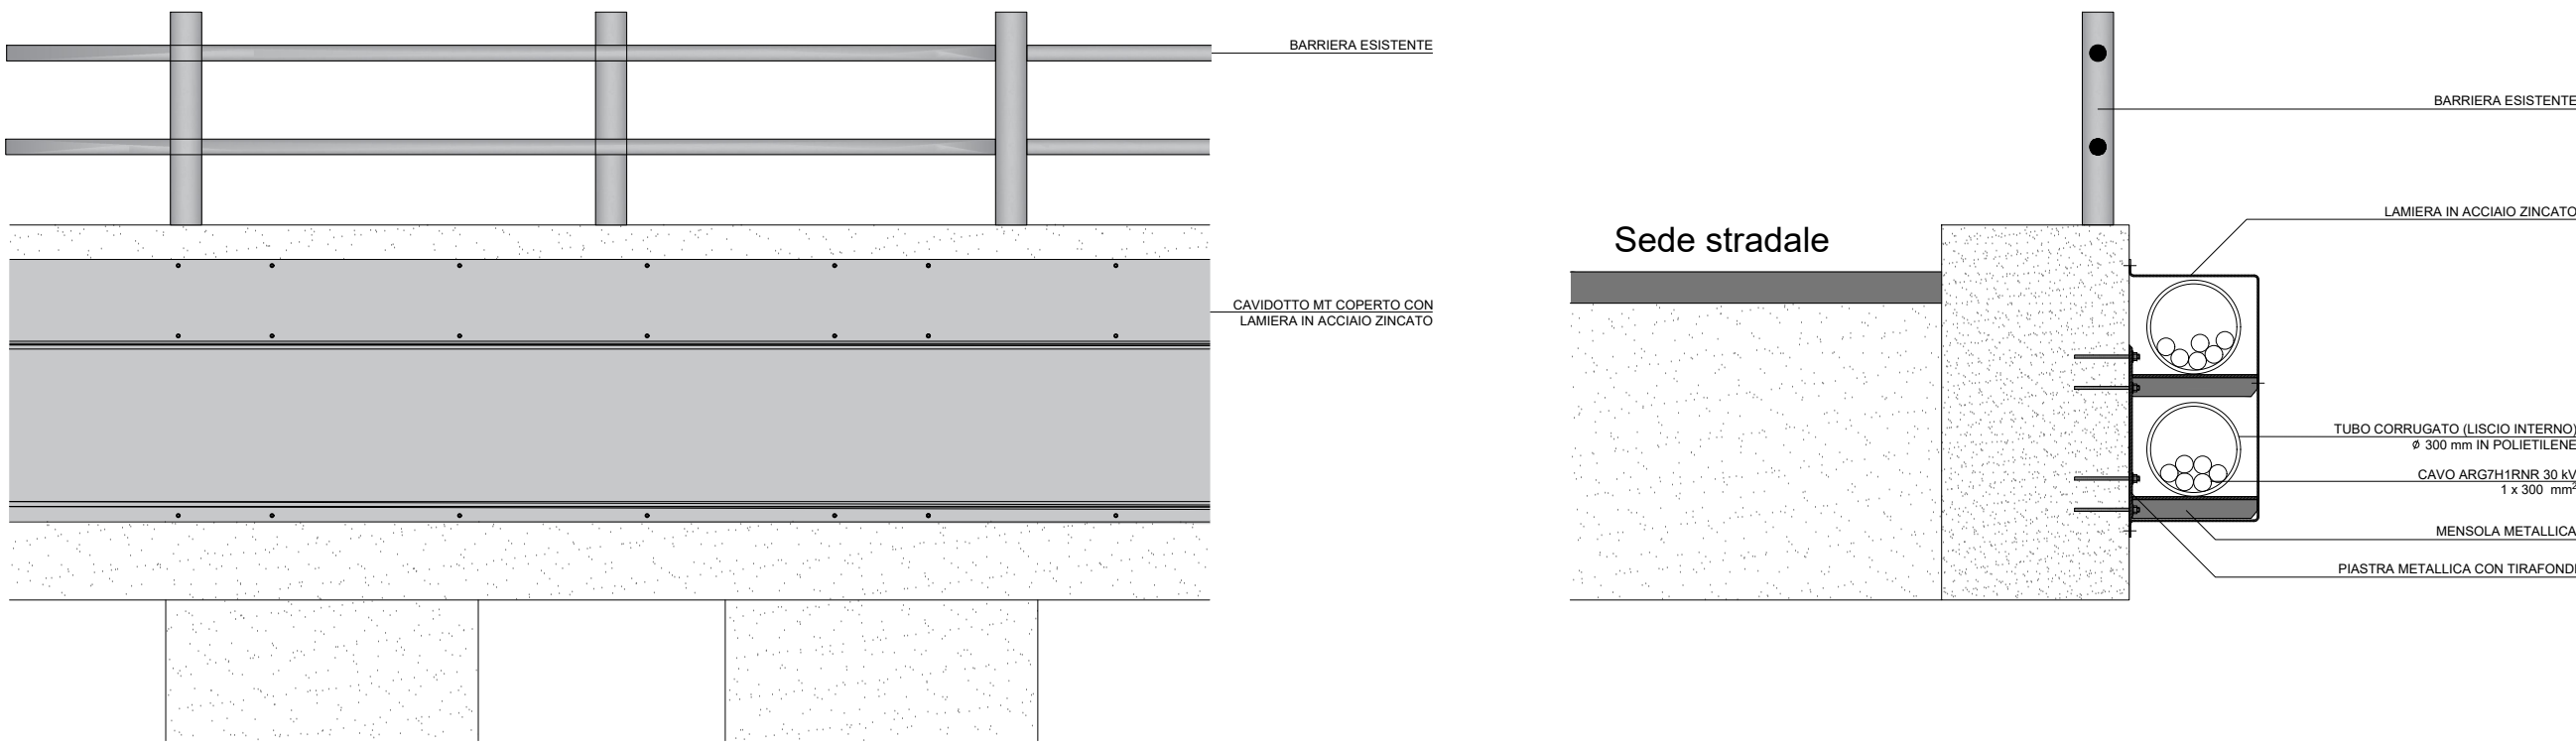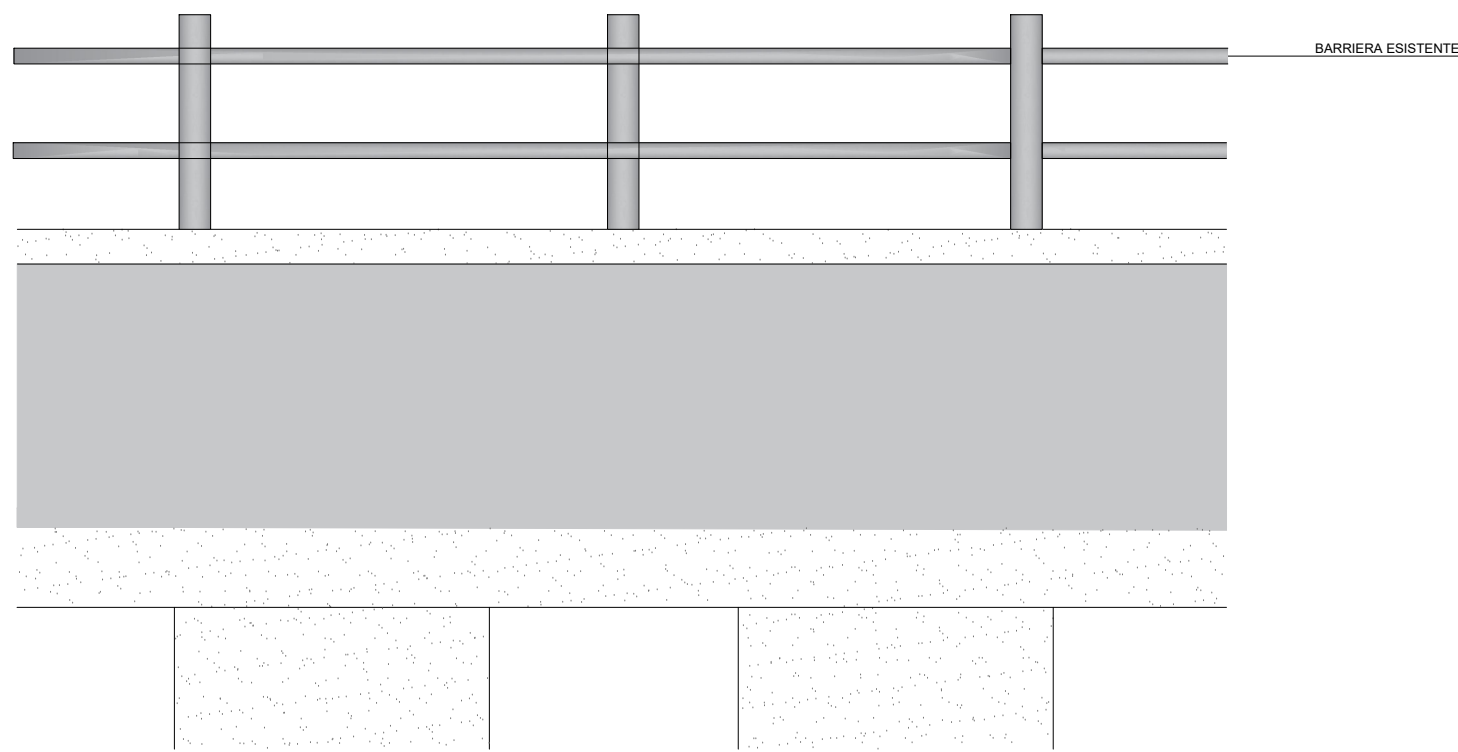

Keymap



PROGETTO DELLA CENTRALE SOLARE "Energia del Panaro" da 83,2 MWp - Finale Emilia (MO)

I05

SEZIONI E PARTICOLARI COSTRUTTIVI ATTRAVERSAMENTI 2 SCALA 1:20

PROGETTO DEFINITIVO

ENGIE

Proponente

ENGIE FINALE EMILIA S.r.l.

Via Chiese, 72, 20126 Milano MI

progetto verde
studio di architettura del paesaggio

Progetto dell'inserimento paesaggistico e mitigazione

Governamento alla progettazione: Dott. Agr. Fabrizio Cappelletti Sartorio,
Dott. Francesco Rombola Arch., Alessandro Visalli,
Arch. Riccardo Pini

Progettisti: Arch. Paola Ferrari, Arch. Anna Marzù,
Collaboratori: Dott. Camille Piera, Dott. Agr. Giuseppe Maria Massi,
Dott. Agr. Vincenzo Mesa

AEDS GROUP
ENGINEERING

Progettazione elettrica e civile

Progettisti: Ing. Rolando Roberto, Ing. Giselle Roberto
Collaboratori: Ing. Giuseppe Fara, Ing. Filippo Argenteo,
Ing. Karim Ali Hamdi, Ing. Marco Balzano,
Ing. Simone Bonarini, Ing. Marco Cristoforo

MARE
RINNOVABILI

Progettazione mandorlelo superintensivo

Progettisti: Dott. Agr. Fabrizio Cappelletti Sartorio, Dott. Agr. Giuseppe Maria Massi,
Dott. Agr. Francesco Cappelletti Sartorio

Consulenza geologica / Consulenza archeologica

Geol. Gaetano Ciccarelli / Geol. Gaetano Ciccarelli

Consulenza agronomica

Kreen System, Imola

Kreen System
Agricoltura sostenibile

	DATA	DESCRIZIONE	FORMATO	AUTORE	REVISORE	VERIFICATORE	
02	2026	00	Prima consegna	AD	Rolando Roberto	Giselle Roberto	Rolando Roberto
		01					
		02					
		03					
		04					
		05					
		06					
		07					