



Rappresentazione in sezione stato di fatto del canale di superficie in corrispondenza del punto "TOC 3". Scala 1:10

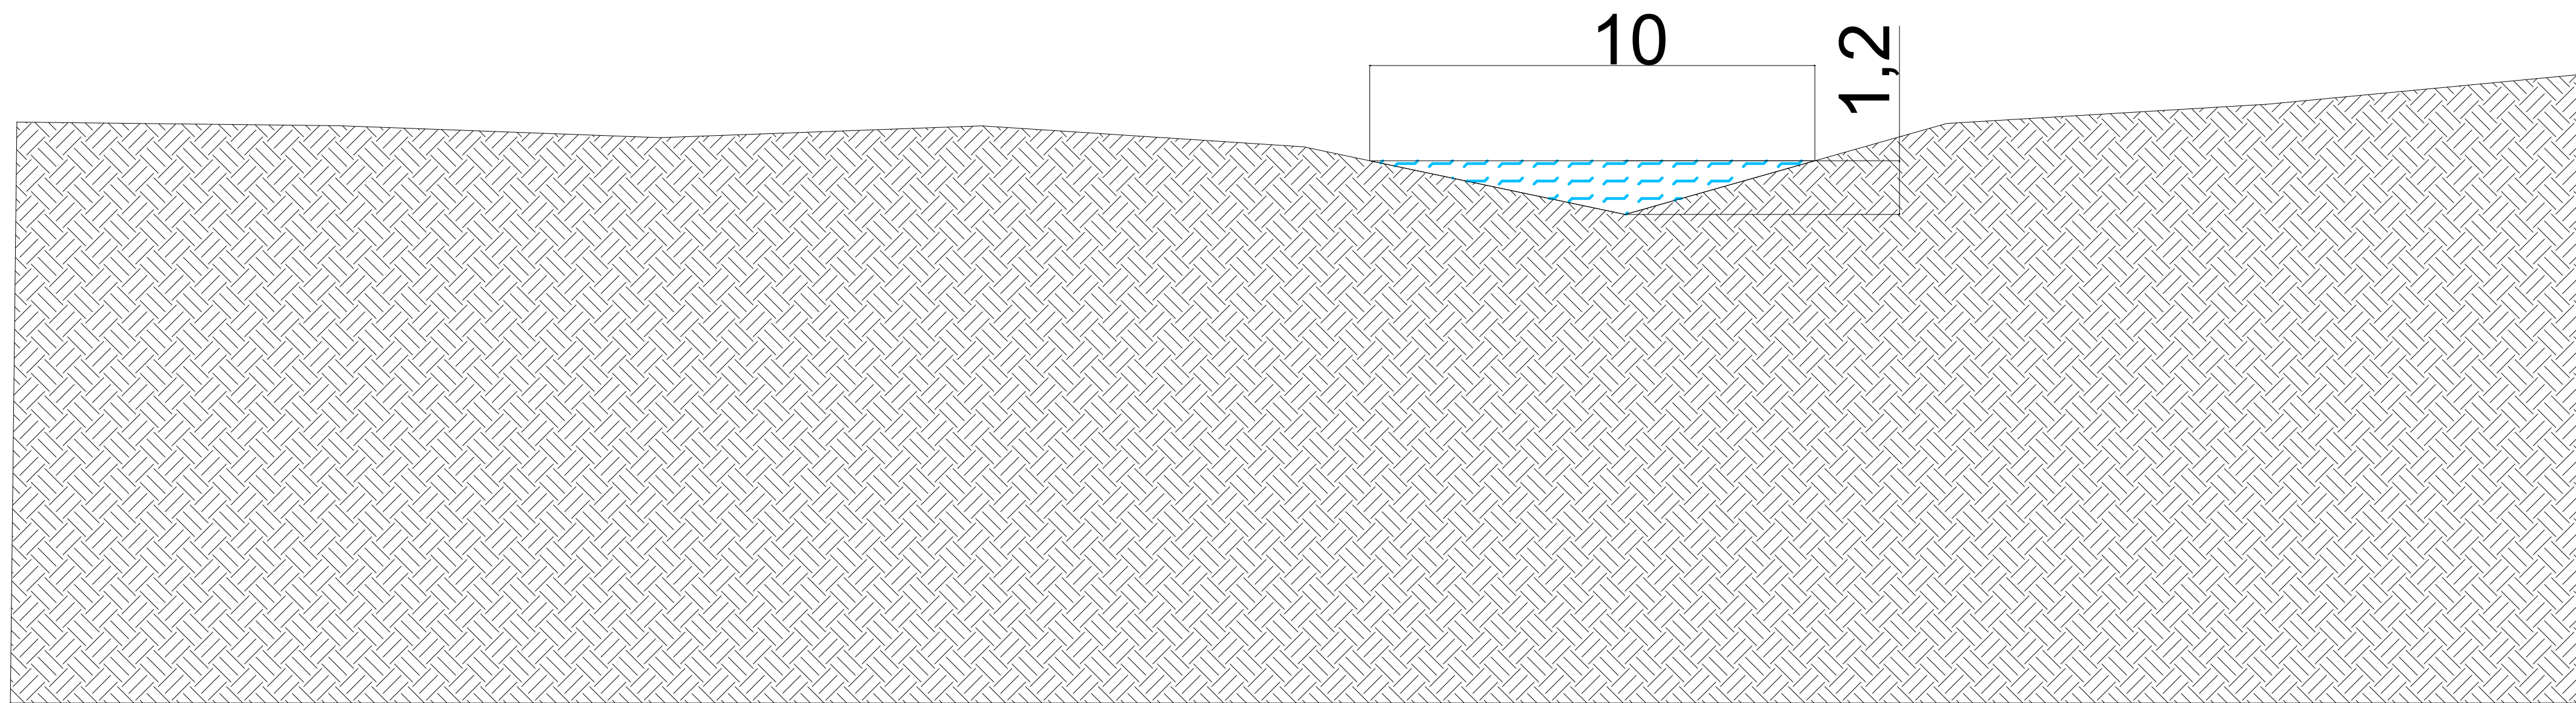

Rappresentazione in sezione stato di progetto del canale di superficie in corrispondenza del punto "TOC 3". Scala 1:10

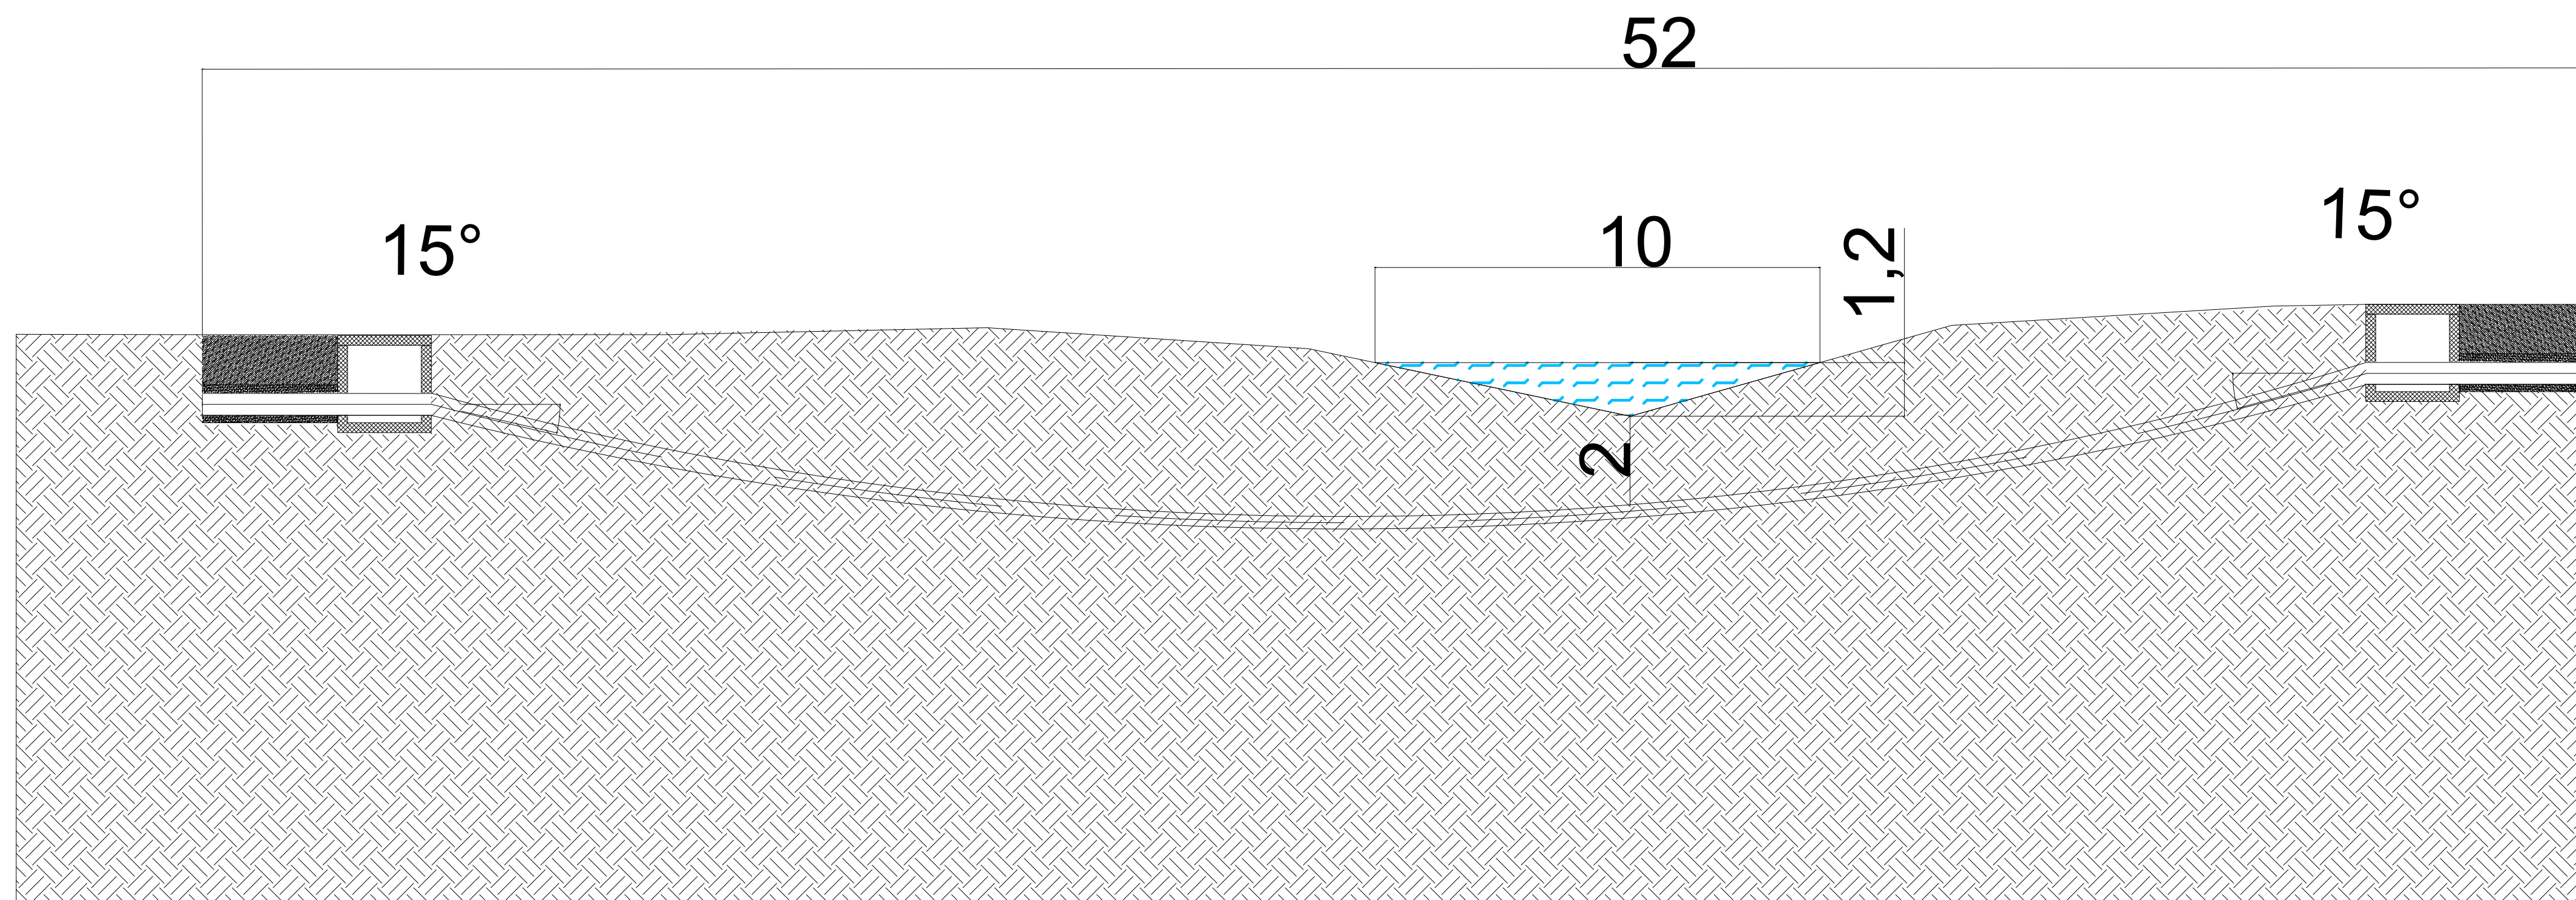

Keymap



Particolare fotografico dell'interferenza riscontrata



PROGETTO DELLA CENTRALE SOLARE

"Energia del Panaro"

da 83,2 MWp - Finale Emilia (MO)

106

PROGETTO DEFINITIVO

SEZIONI E PARTICOLARI COSTRUTTIVI ATTRAVERSAMENTI 3

SCALA 1:10









Proponente
ENGIE FINALE EMILIA S.r.l.
Via Chiese, 72, 20126 Milano MI

Progetto dell'inserimento paesaggistico e mitigazione:
Coordinamento alla progettazione: Dott. Agr. Fabrizio Centaloni Sabbiase,
Dott. Francesco Serpilli Arch. Alessandro Visalli,
Arch. Riccardo Fedi

Progettisti: Arch. Paola Ferrioli, Arch. Anna Manzo
Collaboratori: Dott. Carmine Perna, Dott. Agr. Giuseppe Maria Massa,
Dott. Agr. Vincenzo Meola

Progettazione elettrica e civile
Progettisti: Ing. Rolando Roberto, Ing. Giselle Roberto
Collaboratori: Ing. Giuseppe Faiva, Ing. Filippo Angarano,
Ing. Karim Alt Hamd, Ing. Marco Balzano,
Ing. Simone Bonacini, Ing. Marcello Centracchio

Progettazione mandorletto superintensivo
Progettisti: Dott. Agr. Fabrizio Cambalo Sabbiase, Dott. Agr. Giuseppe Maria Massa,
Dott. Agr. Francesco Palmieri

Consulenza geologica
Geol. Gaetano Ciccarelli

Consulenza archeologica
Geo. Archeologia Presentiva

Consulenza agronomica
IGreen System, Imola

Rev.	descrizione	formato	elaborazione	controllo	approvazione
00	Prima consegna	A1	Rolando Roberto	Giselle Roberto	Rolando Roberto
01					
02					
03					
04					
05					
06					
07					

02 - 2026

