


Progetto di mitigazione e layout generale di impianto


Planimetria piastra P14

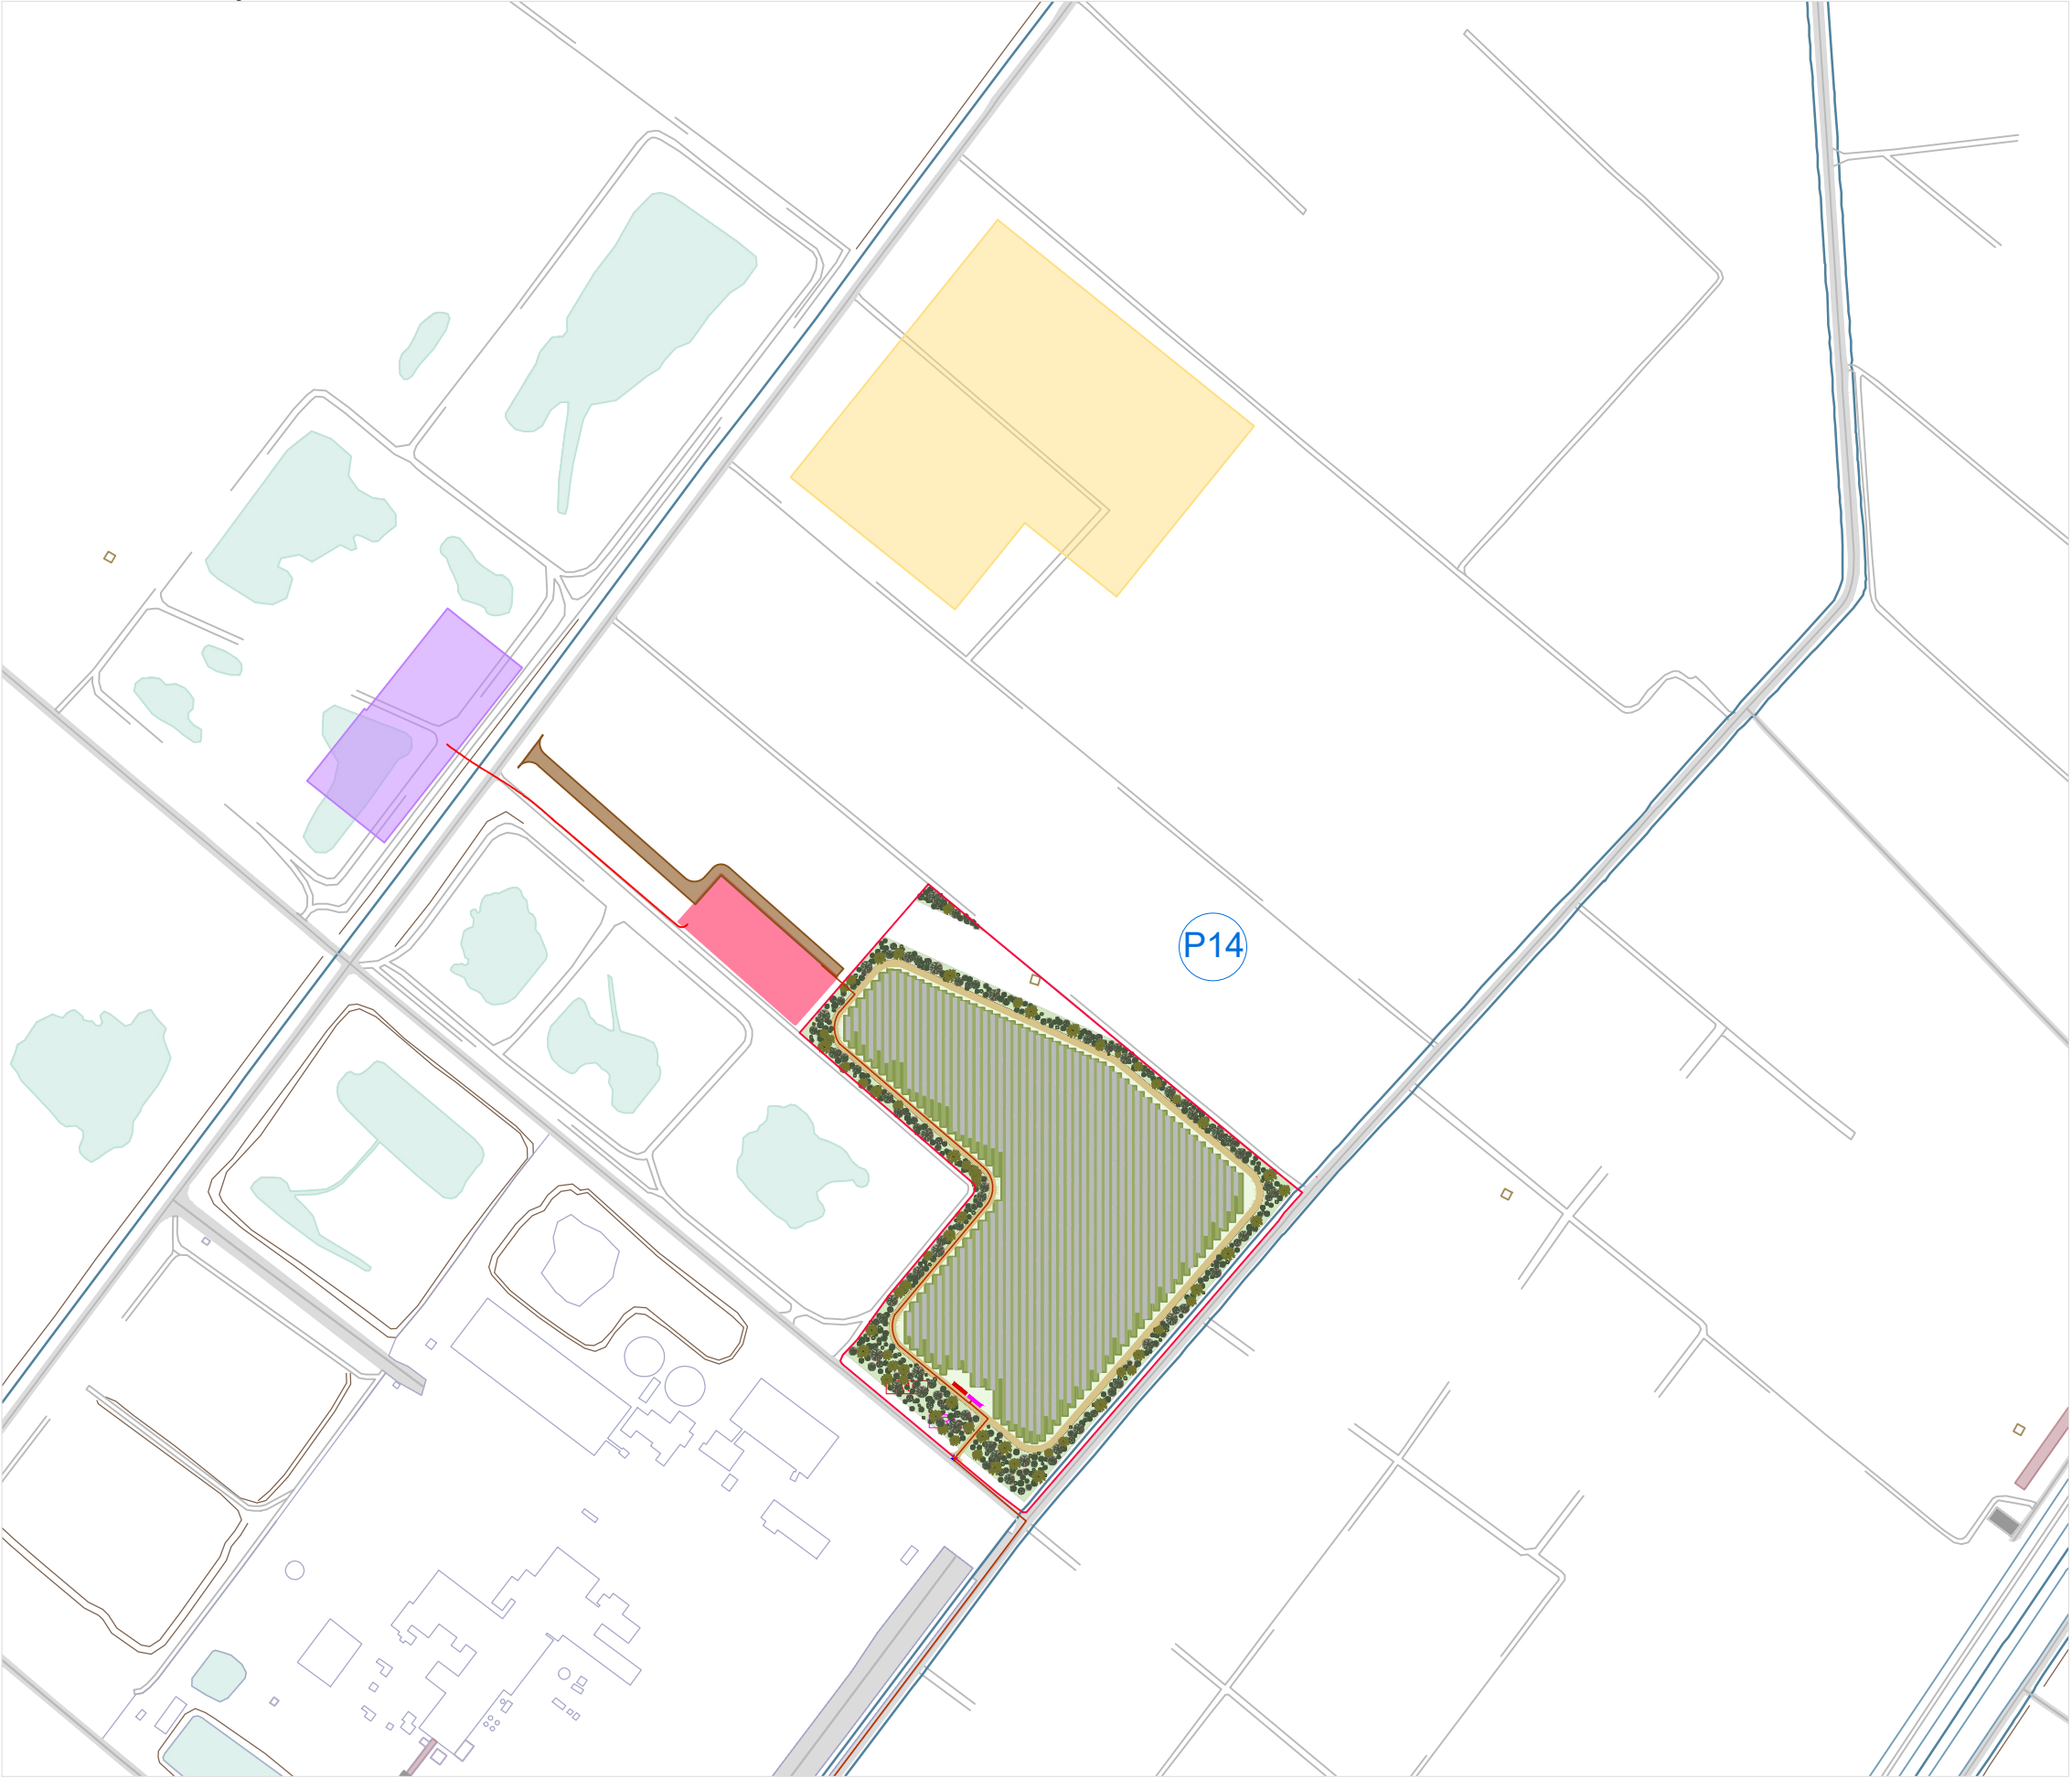

Planimetria piastra P10, P11, P12 e P13



Planimetria piastra P1, P2, P3, P4, P4, P5, P6, P7, P8 e P9

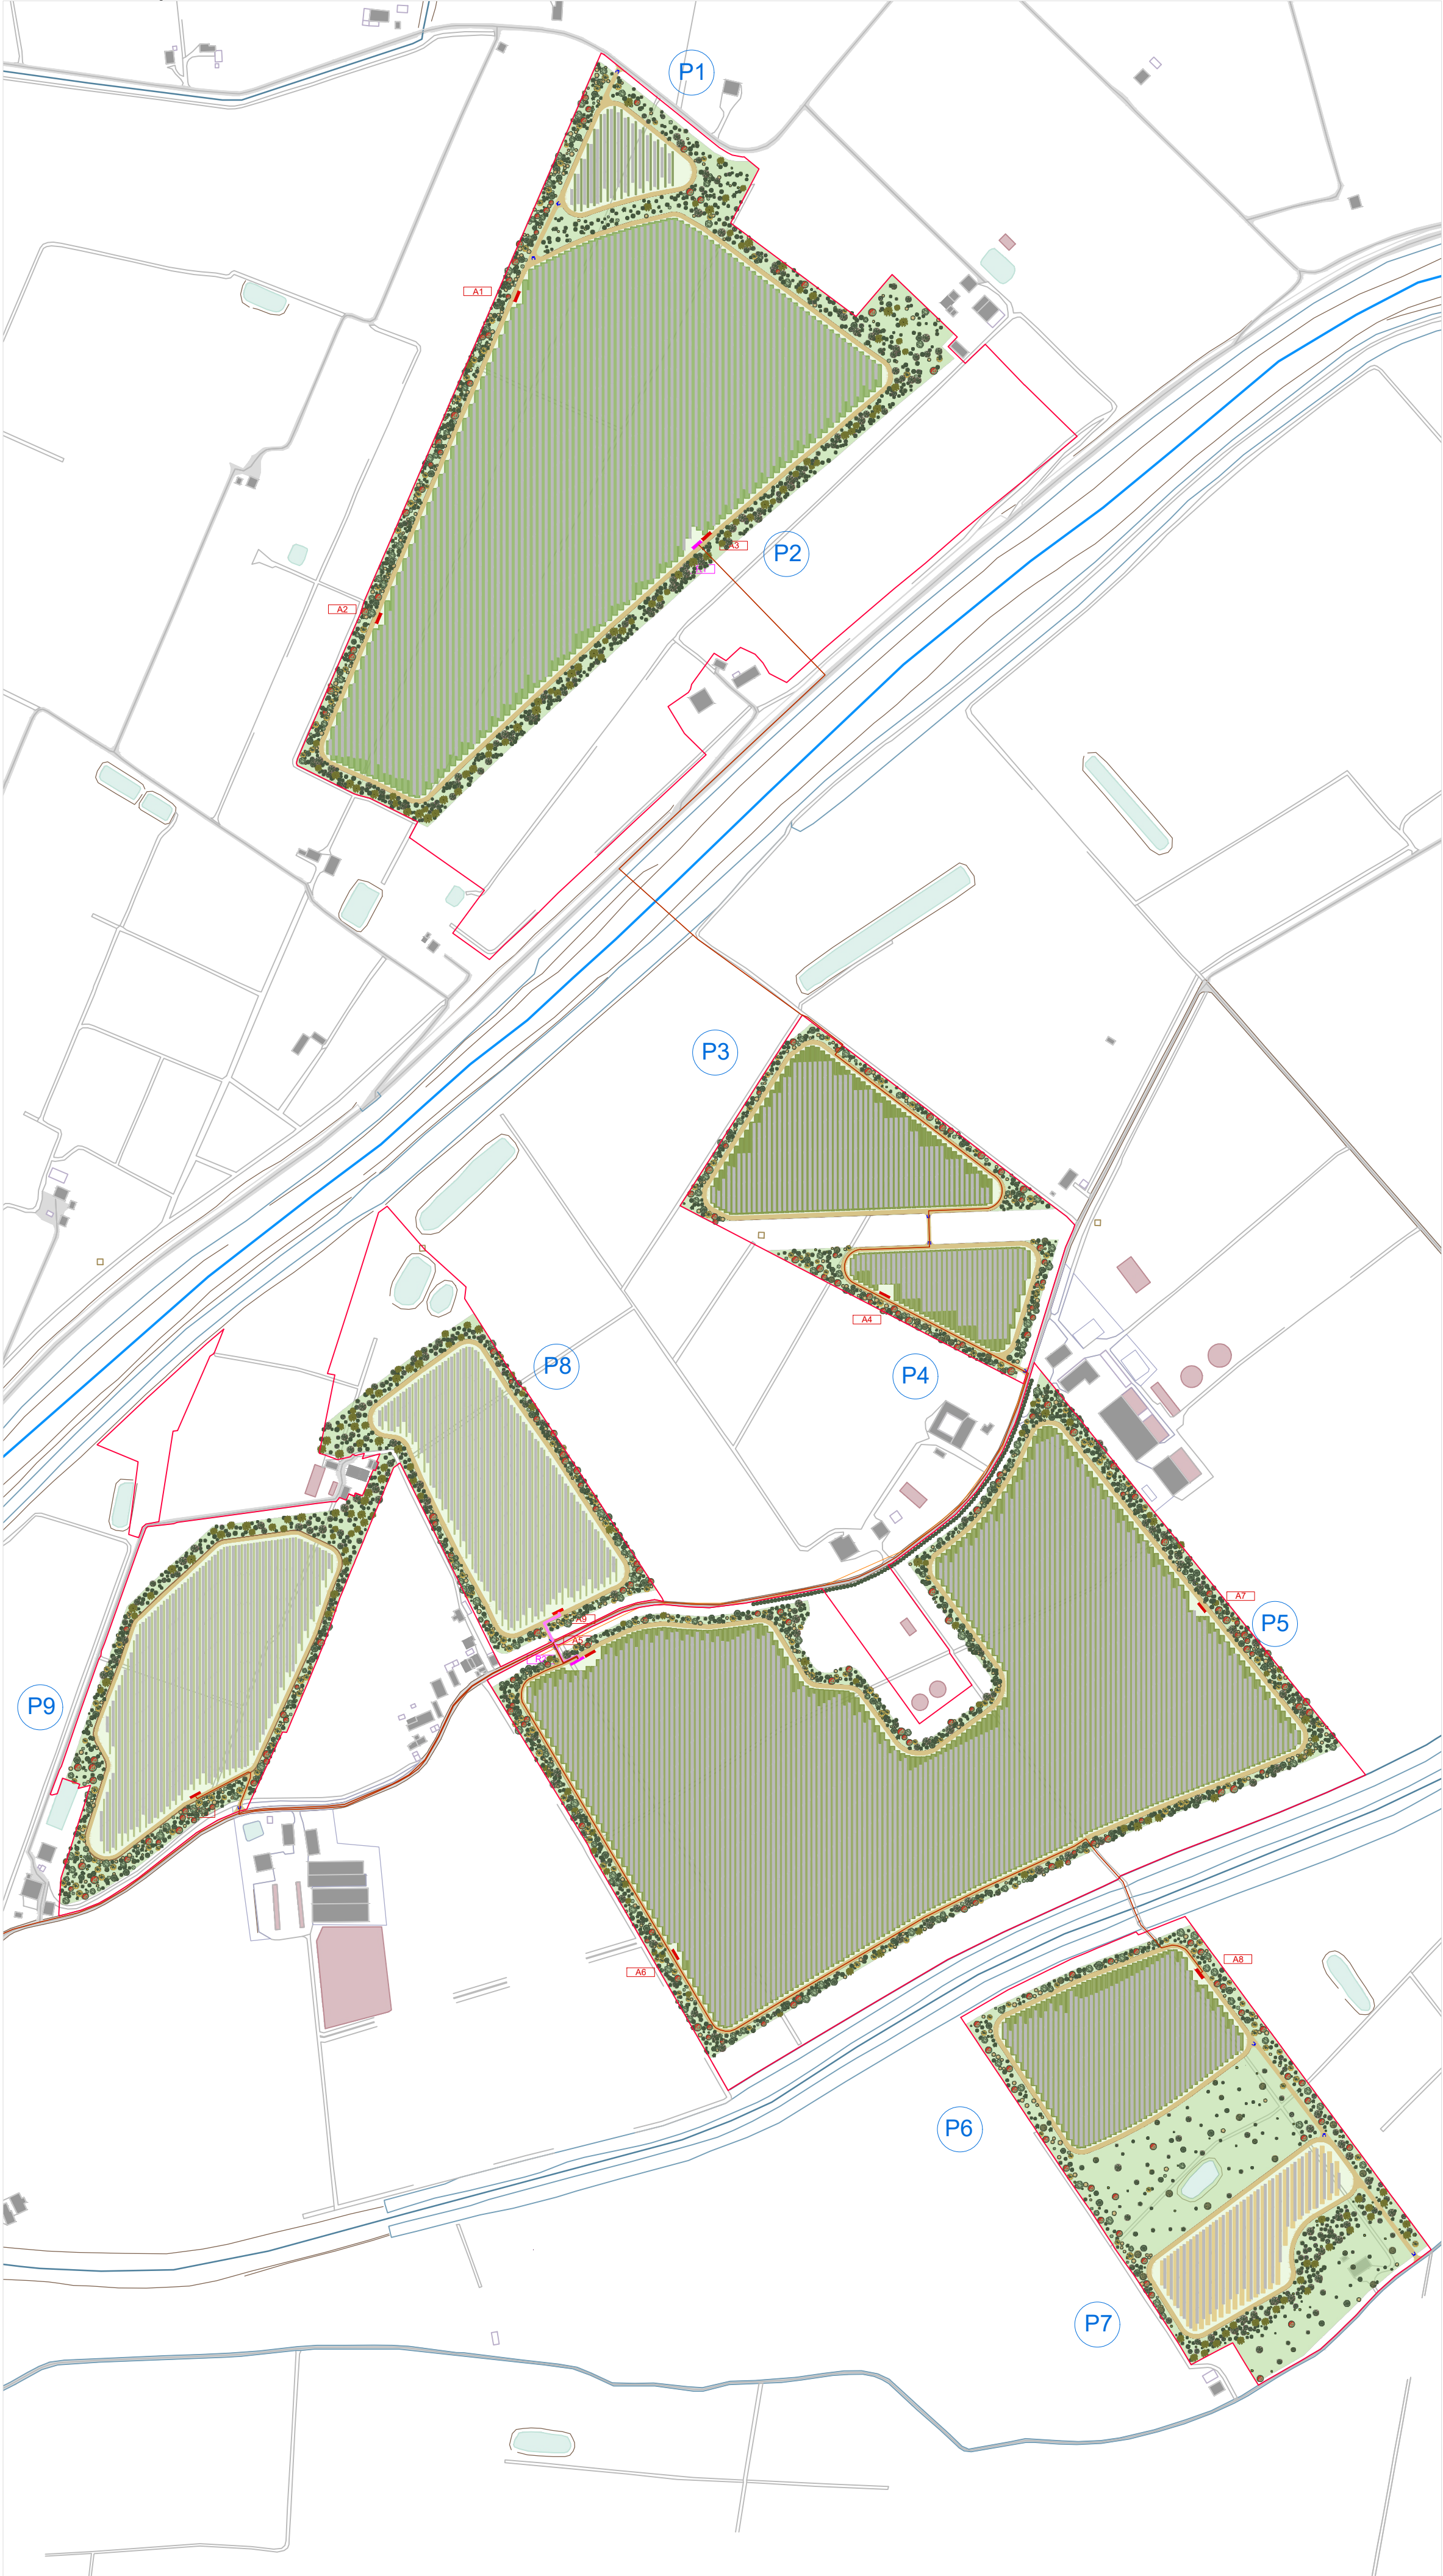

Legenda

Perimetro delle particelle compromesse

PROGETTO DI MITIGAZIONE

Albero	Quantità	Arbusto	Quantità
<i>Acer platanoides</i>	284	<i>Cornus sanguinea</i>	574
<i>Alnus glutinosa</i>	471	<i>Cotinus coggygria</i>	965
<i>Carpinus betulus</i>	261	<i>Crataegus monogyna</i>	276
<i>Fraxinus excelsior</i>	696	<i>Euonymus europaea</i>	674
<i>Malus sylvestris</i>	530	<i>Prunus spinosa</i>	690
<i>Prunus avium</i>	281	<i>Rosa canina</i>	752
<i>Quercus robur</i>	603	<i>Sambucus nigra</i>	577
<i>Tilia cordata</i>	325		

PROGETTO AGRICOLO

- Mandorleto superintensivo
- Uliveto superintensivo
- Nocciolo superintensivo
- Seminativo
- Seminativo sperimentale

PROGETTO ELETTRICO


- Accesso alle piastre
- Cabina di raccolta
- Cabina di trasformazione BT/MT
- Nr. Piastra
- Recinzione
- Tracker
- Viabilità interna
- Ampliamento SE Massa Finalese
- SSEU - Sottostazione utente
- SE di progetto
- Cavidotto MT 30kV
- Cavidotto AT 132 kV

PROGETTO DELLA CENTRALE SOLARE

"Energia del Panaro"
da 83,2 MWp - Finale Emilia (MO)

M04
PROGETTO DEFINITIVO

PROGETTO DI MITIGAZIONE E
LAYOUT GENERALE DI IMPIANTO
SCALA 1:5000, 1:1000

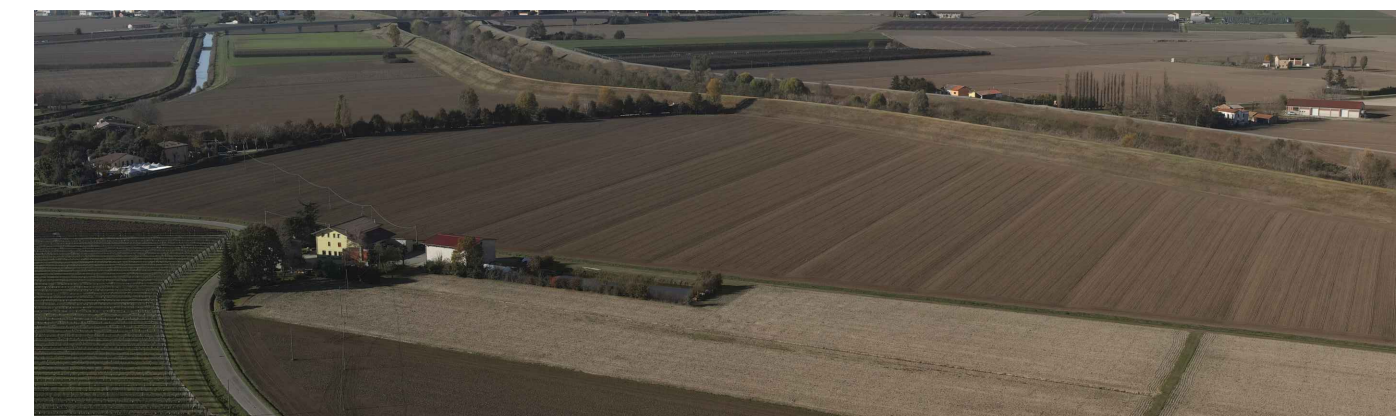

Proponente
ENGIE FINALE EMILIA S.r.l.
Via Chiese, 72, 20126 Milano MI

studio di architettura del paesaggio

ENGINEERING

MARE RINNOVABILI

Progetto dell'inserimento paesaggistico e mitigazione
Coordinamento alla progettazione: Dott. Agr. Fabrizio Cembalo Sambiasi/
Dott. Francesco Sacchiola, Arch. Alessandro Visalli,
Arch. Riccardo Festi

Progettazione elettrica e civile
Progettisti: Ing. Rolando Roberto, Ing. Giselle Roberto
Collaboratori: Ing. Giuseppe Fava, Ing. Filippo Angarano,
Ing. Karim Alt Hamd, Ing. Marco Balzano,
Ing. Simone Bonacini, Ing. Marcello Centracchio

Progettazione mandorleto superintensivo
Progettisti: Dott. Agr. Fabrizio Cembalo Sambiasi, Dott. Agr. Giuseppe Maria Massa,
Dott. Agr. Francesco Palumbo

Consulenza geologica
Geol. Gaetano Ciccardi

Consulenza archeologica
Geol. Arch. Roberto Presentini

Consulenza agronomica
iGreen System, Imola

Ing. ROLANDO ROBERTO
Ingegnere
n. 35449
Settore 2

rev	descrizione	formato	elaborazione	controllo	approvazione
00	Prima consegna	A1	Anna Manzo Paola Ferraoli	Alessandro Visalli	Fabrizio Cembalo Sambiasi
01					
02					
03					
04					
05					
06					
07					