


Progetto di mitigazione e layout generale di impianto


Planimetria piastra P14 - Scala 1:5000

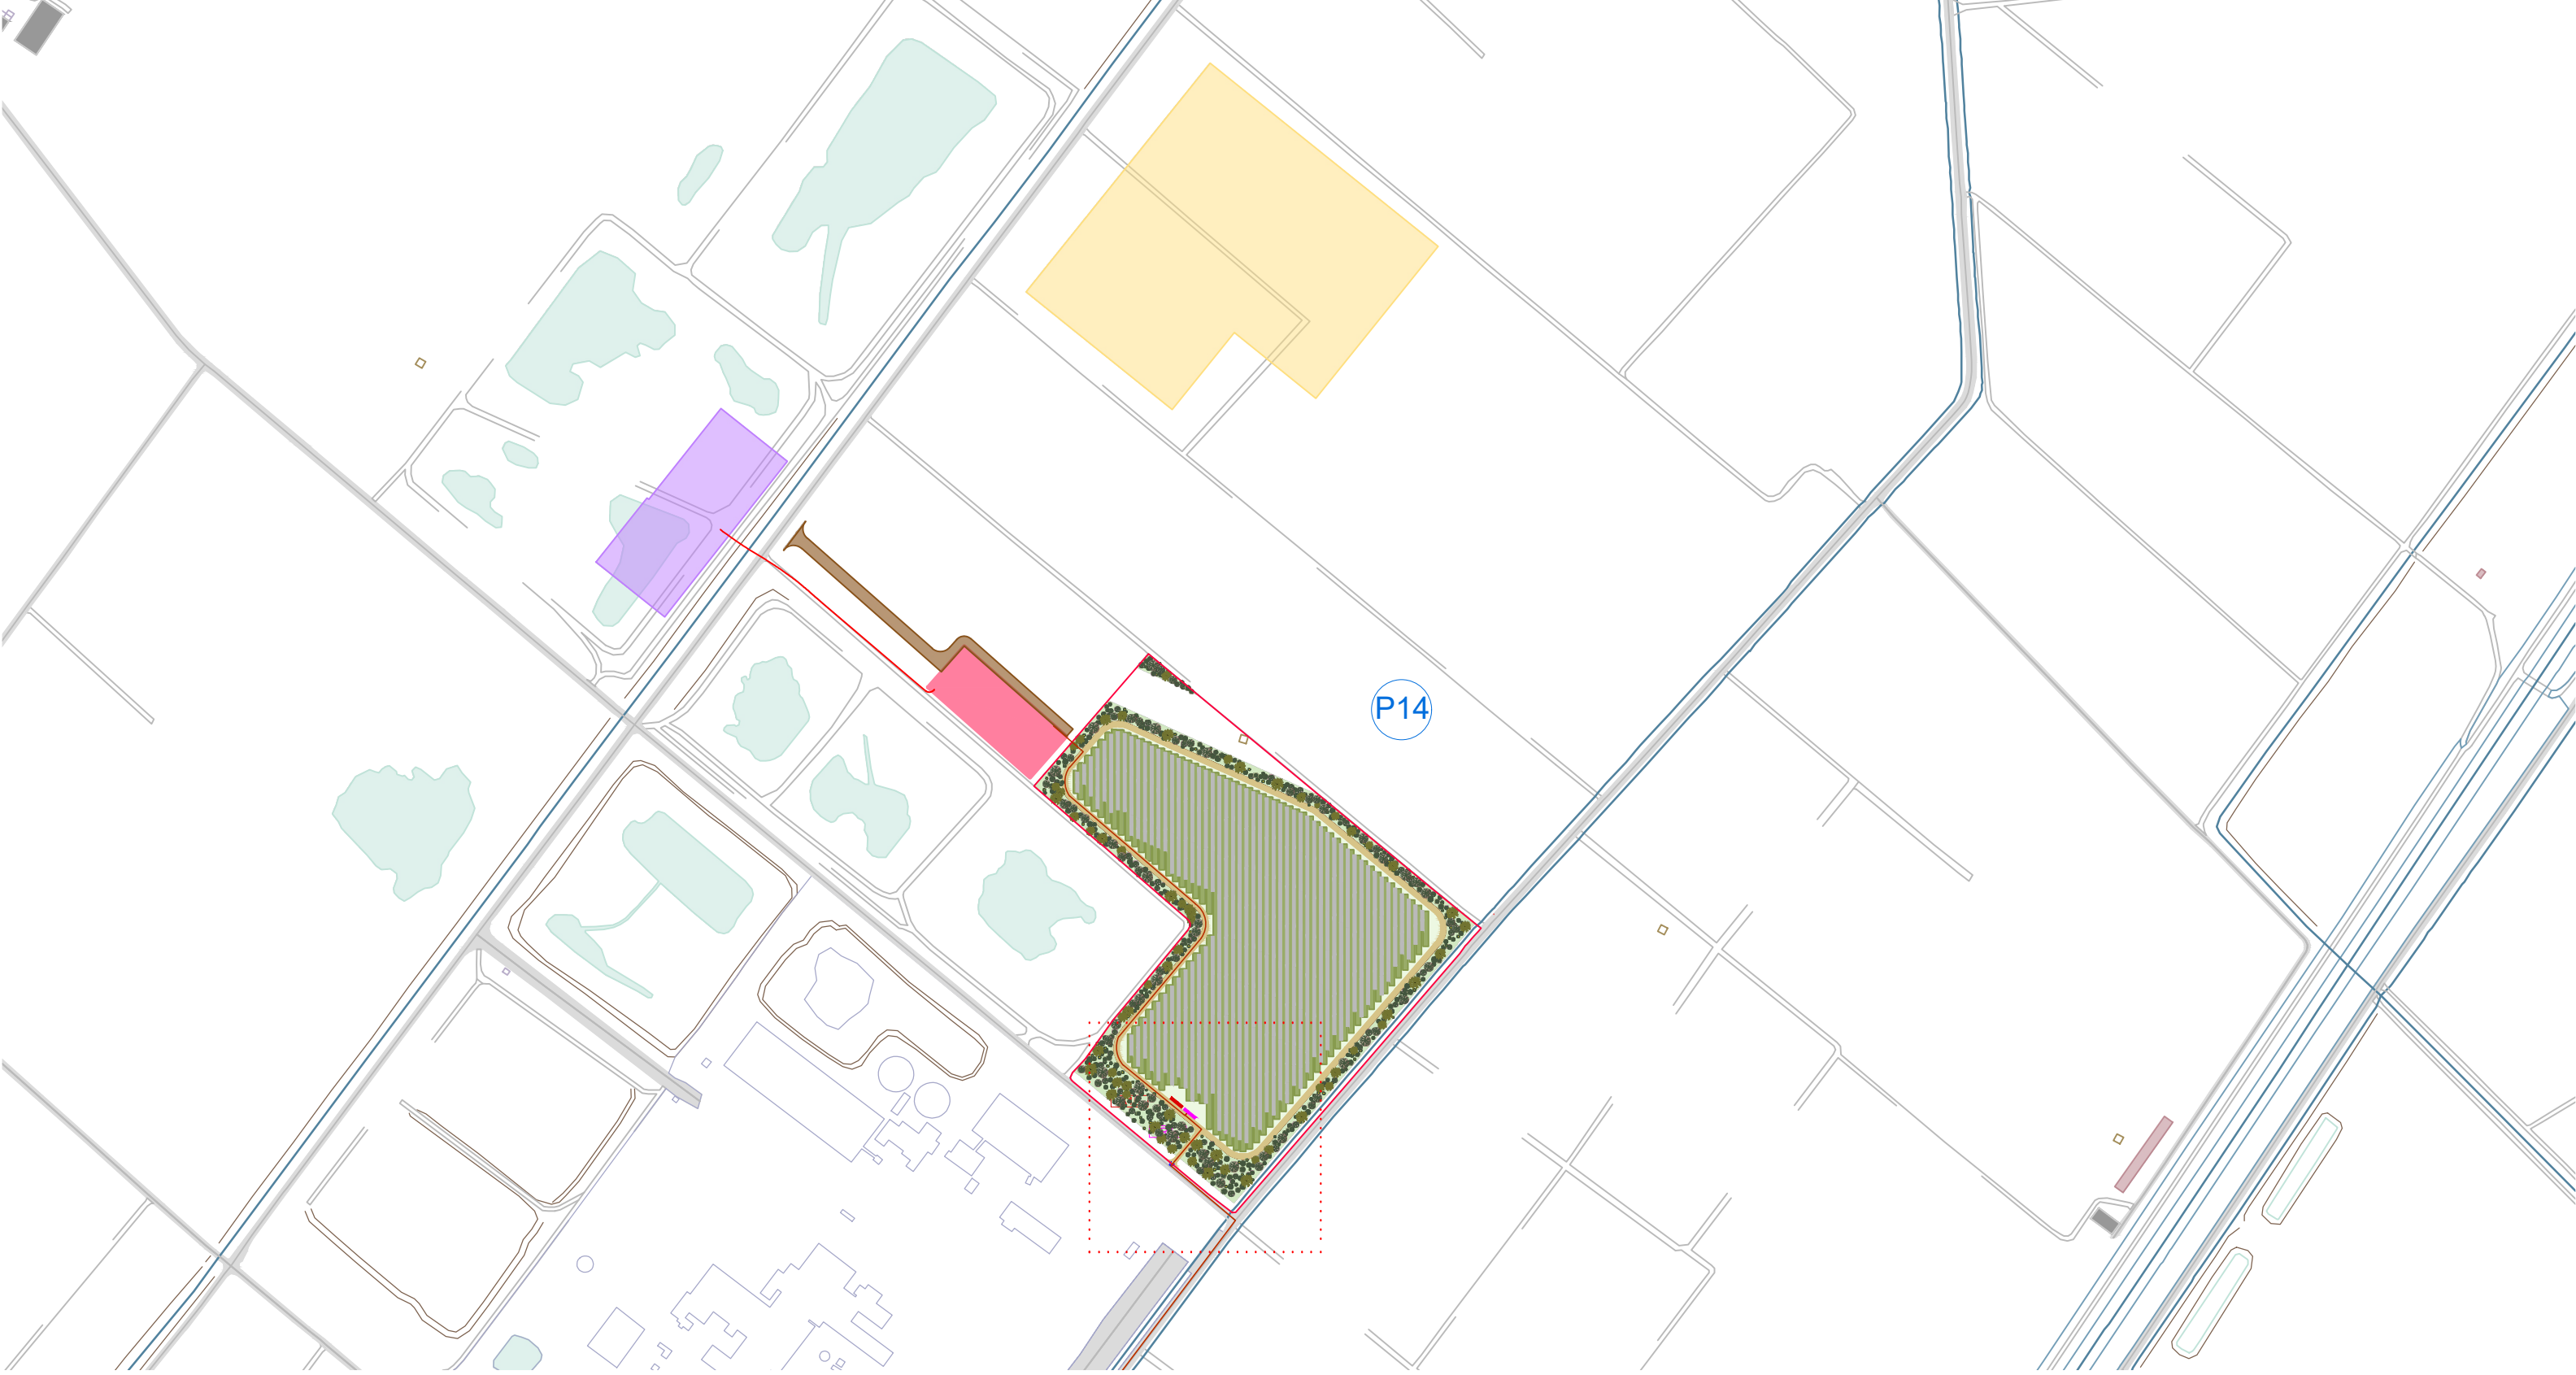

Planimetria piastra P10, P11, P12 e P13 - Scala 1:5000




Dettaglio piastra P14 - Scala 1:1000

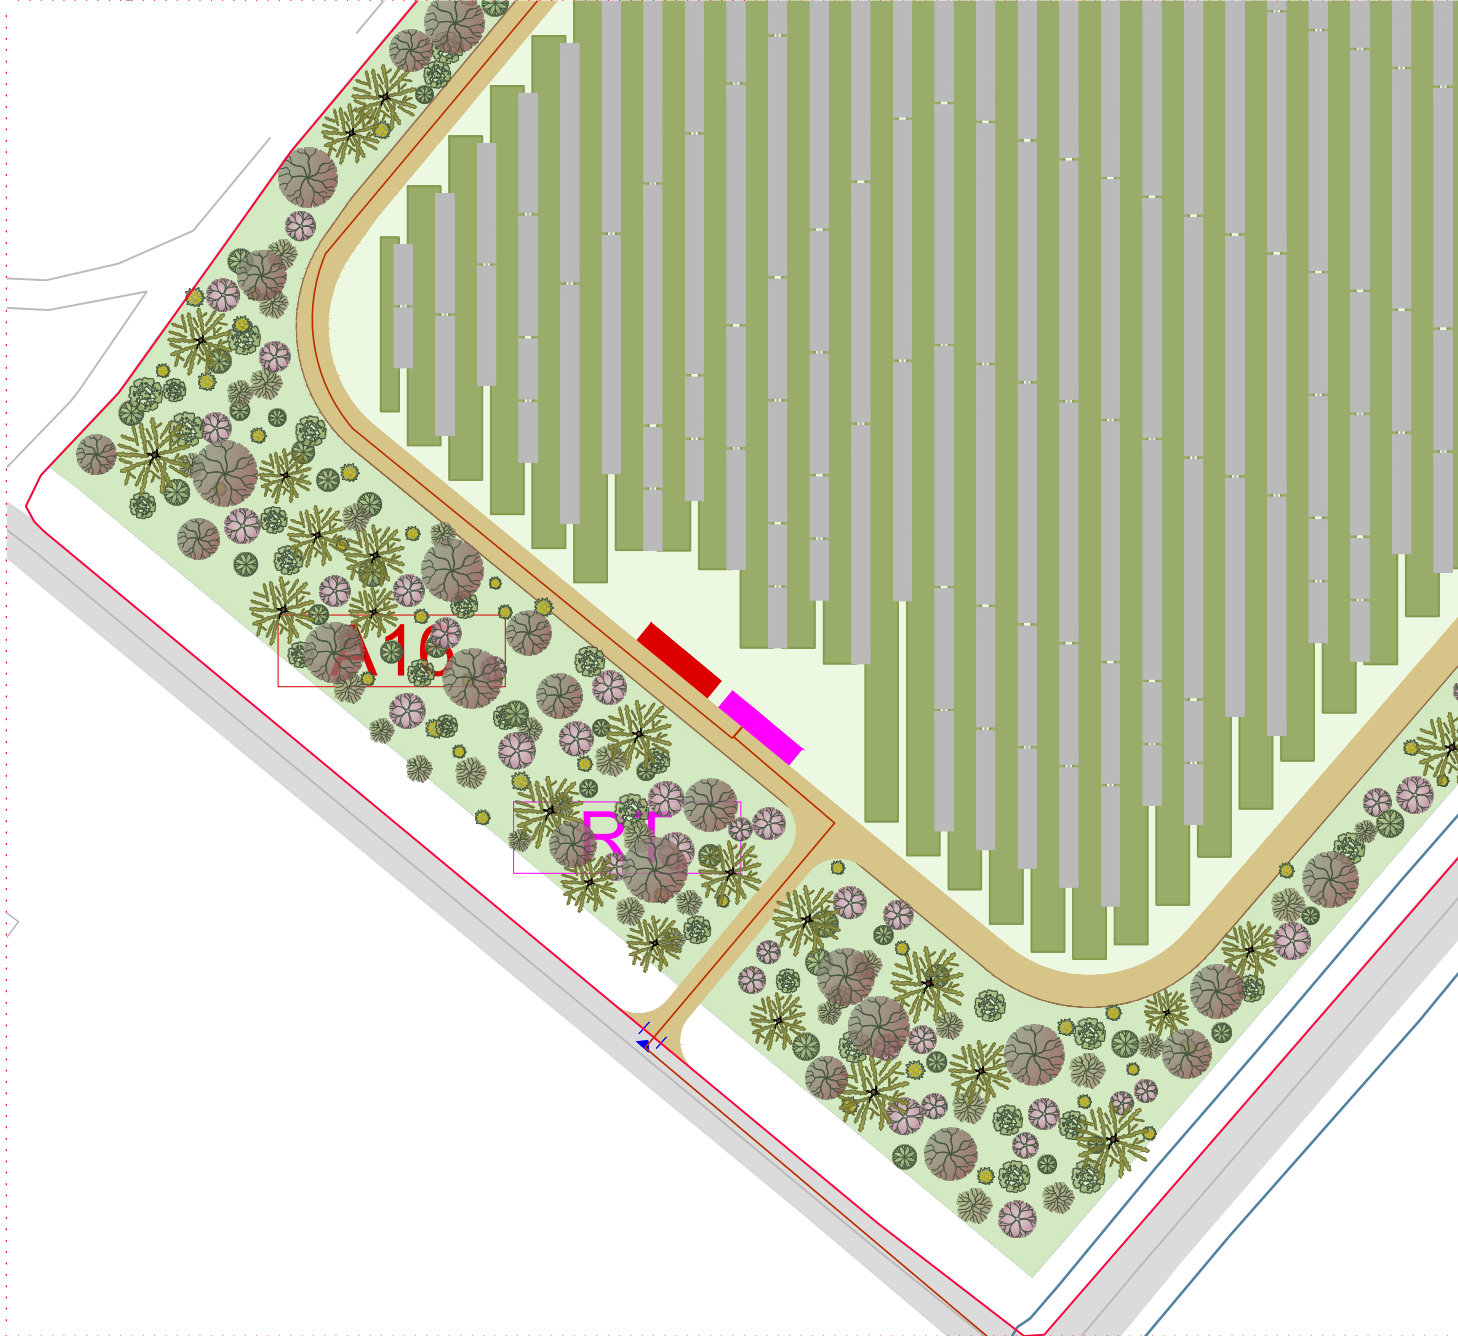

Dettaglio piastra P12 - Scala 1:1000



Dettaglio piastra P10 - Scala 1:1000

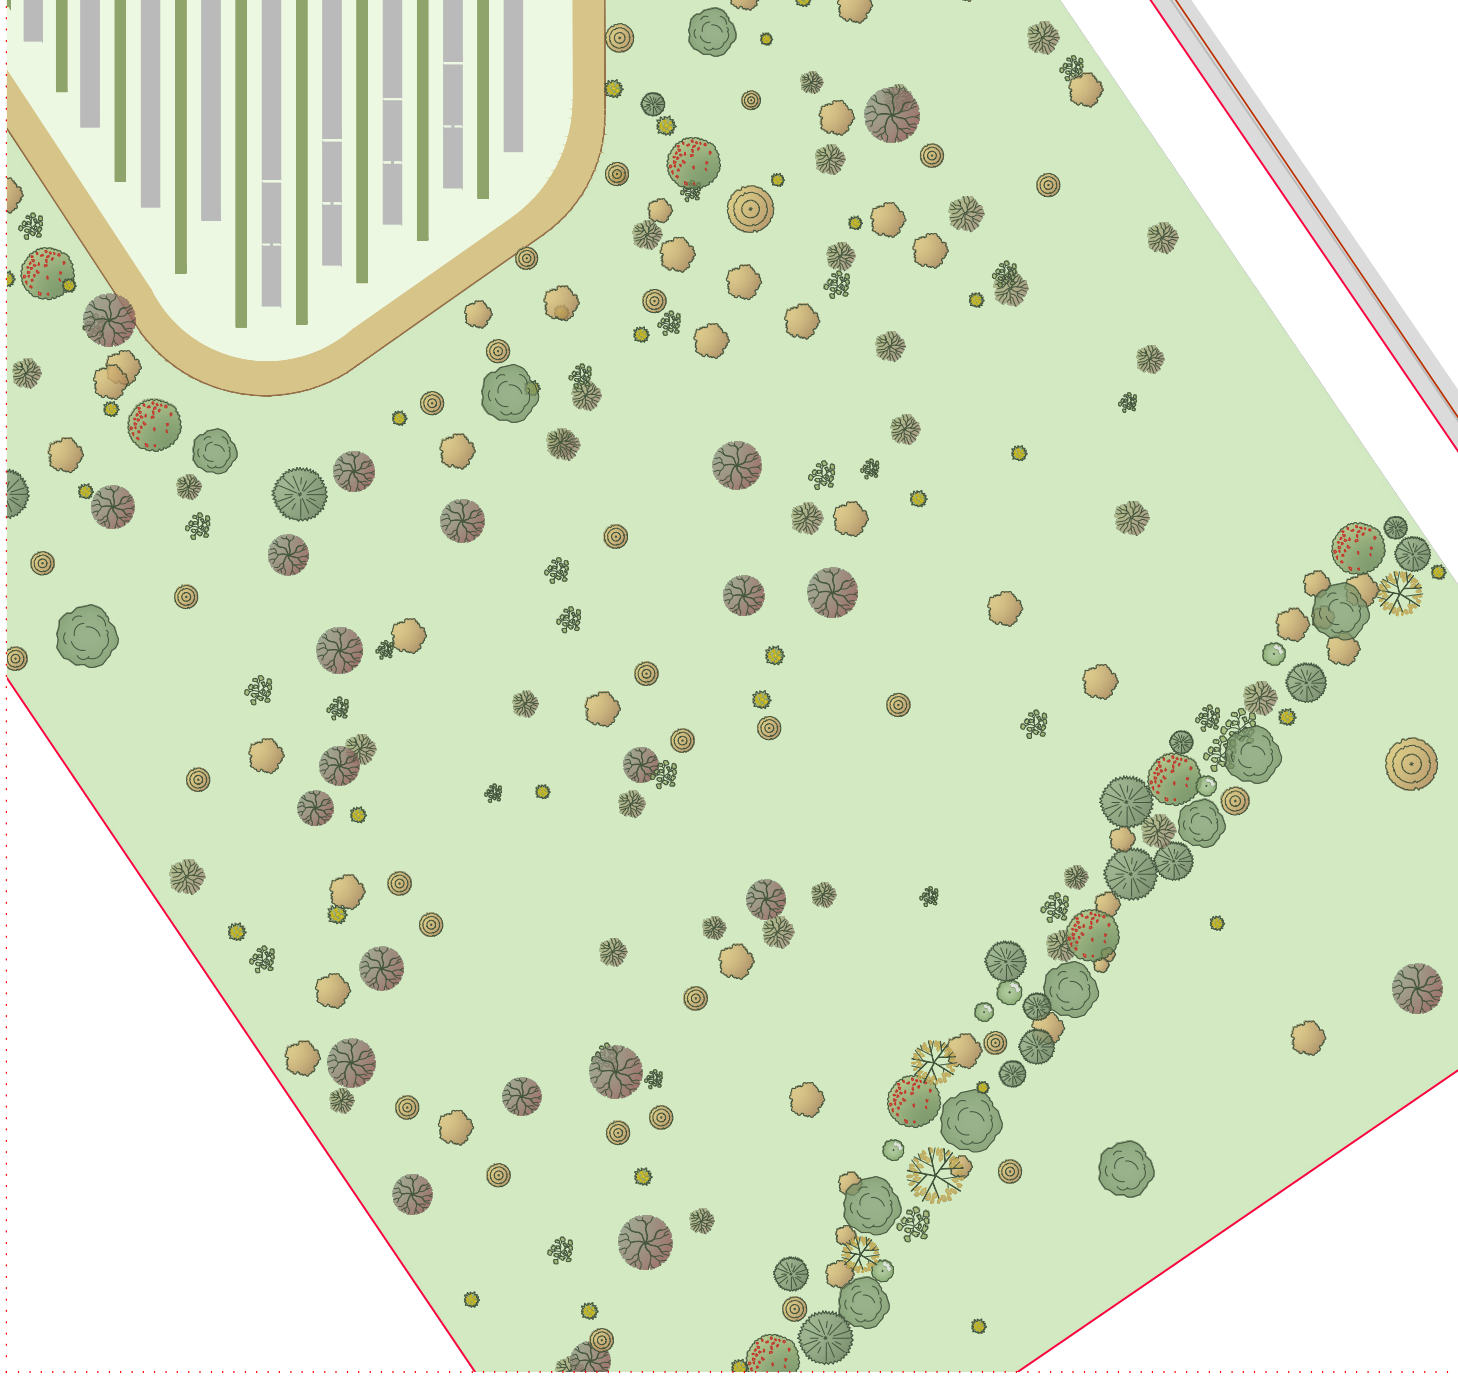

Legenda

Perimetro delle particelle compromesse

PROGETTO DI MITIGAZIONE

Albero	Quantità	Arbusto	Quantità
<i>Acer platanoides</i>	284	<i>Cornus sanguinea</i>	574
<i>Alnus glutinosa</i>	471	<i>Cotinus coggygria</i>	965
<i>Carpinus betulus</i>	261	<i>Crataegus monogyna</i>	276
<i>Fraxinus excelsior</i>	696	<i>Euonymus europea</i>	674
<i>Malus sylvestris</i>	530	<i>Prunus spinosa</i>	690
<i>Prunus avium</i>	281	<i>Rosa canina</i>	752
<i>Quercus robur</i>	603	<i>Sambucus nigra</i>	577
<i>Tilia cordata</i>	325		

PROGETTO AGRICOLO

- Mandorleto superintensivo
- Uliveto superintensivo
- Nocciolo superintensivo
- Seminativo
- Seminativo sperimentale

PROGETTO ELETTRICO

- Accesso alle piastre
- Cabina di raccolta
- Cabina di trasformazione BT/MT
- Nr. Piastra
- Recinzione
- Tracker
- Viabilità interna
- Ampliamento SE Massa Finalese
- SSEU - Sottostazione utente
- SE di progetto
- Cavidotto MT 30kV
- Cavidotto AT 132 kV

PROGETTO DELLA CENTRALE SOLARE

"Energia del Panaro"

da 83,2 MWp - Finale Emilia (MO)

M04a

PROGETTO DI MITIGAZIONE E LAYOUT GENERALE DI IMPIANTO

scala 1:5000, 1:1000

PROGETTO DEFINITIVO

Proponente

ENGIE FINALE EMILIA S.r.l.

Via Chiese, 72, 20126 Milano MI

studio di architettura del paesaggio

ENGINEERING

MARE RINNOVABILI

Progetto dell'inserimento paesaggistico e mitigazione

Coordinamento alla progettazione: Dott. Agr. Fabrizio Cembalo Sambiasi / Dott. Francesco Sacchiola, Arch. Alessandro Visalli, Arch. Riccardo Festa

Progettisti: Arch. Paola Ferrioli, Arch. Anna Manzo

Collaboratori: Dott. Carmine Perna, Dott. Agr. Giuseppe Maria Massa, Dott. Agr. Vincenzo Meola

Progettazione elettrica e civile

Progettisti: Ing. Rolando Roberto, Ing. Giselle Roberto

Collaboratori: Ing. Giuseppe Fava, Ing. Filippo Angarano, Ing. Karim Alt Hamd, Ing. Marco Balzano, Ing. Simone Bonacini, Ing. Marcello Centracchi

Progettazione mandorleto superintensivo

Progettisti: Dott. Agr. Fabrizio Cembalo Sambiasi, Dott. Agr. Giuseppe Maria Massa, Dott. Agr. Francesco Palumbo

Consulenza geologica

Geol. Gaetano Ciccardi

Consulenza archeologica

GeA Archeologia Preventiva

Consulenza agronomica

iGreen System, Imola

rev	descrizione	formato	elaborazione	controllo	approvazione
00	Prima consegna	A1	Anna Manzo Paola Ferrioli	Alessandro Visalli	Fabrizio Cembalo Sambiasi
01					
02					
03					
04					
05					
06					
07					