


DEFINIZIONE AREE "IDONEE" EX D.LGS. 199/2021 ART. 20, C.8, C-TER - B

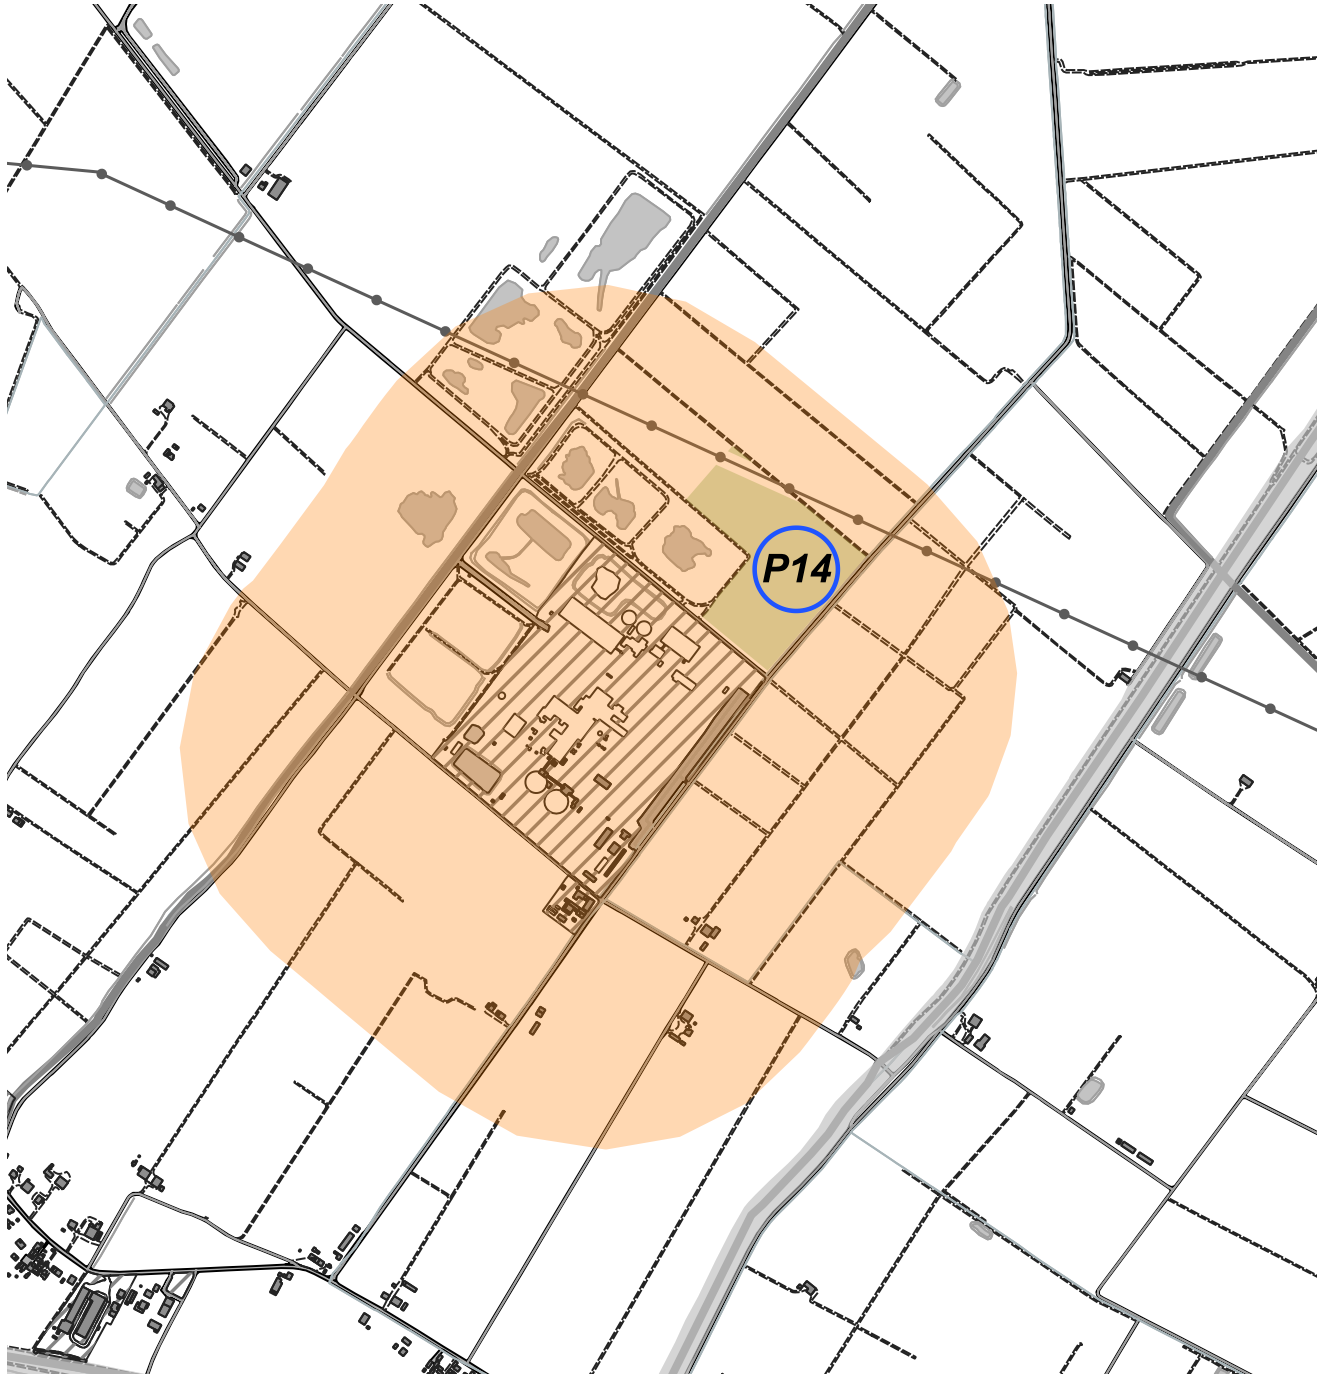

BUFFER C-TER DA IMPIANTI INDUSTRIALI - SCALA 1:15.000



BUFFER C-TER DA IMPIANTI INDUSTRIALI - SCALA 1:15.000



AREE C-QUATER - SCALA 1:15.000



Legenda progetto

- Perimetro delle particelle catastale compromesse, non coincidente con l'area di progetto
- Area di progetto
- Cabine MT
- Viabilità interna
- Pannelli fotovoltaici di progetto
- Biogas
- Impianti fotovoltaici esistenti

Dettaglio grafico descrittivo

P10 - AREA C-QUATER - 10,30 ha, la superficie radiante occupata dai pannelli è di 0,48 ha e occupa il 4,70% della supeficie del lotto, quindi inferiore al 10%


P11 - AREA C-TER - 15,41 ha, la superficie ricade interamente nel buffer c-ter generato da impianto Biogas "Selva Bella", la superficie radiante è di 4,53 ha pari al 29,4% della sup del lotto

P12 - AREA C-TER - 29,17 ha, la superficie ricade interamente nel buffer c-ter generato da impianto Biogas "Selva Bella", la superficie radiante è di 5,9 ha pari al 20,2% della sup del lotto

P13 - AREA C-TER - 4,52 ha, la superficie ricade interamente nel buffer c-ter generato da impianto Biogas "Selva Bella", la superficie radiante è di 0,406 ha pari al 9% della sup del lotto

P14 - AREA C-TER - 7,96 ha, la superficie ricade interamente nel buffer c-ter generato da impianto industriale (zuckerificio), la superficie radiante è di 1,9 ha pari al 24% della sup del lotto

ZOOM AREA C-QUATER - Superficie radiante 4,70% < 10%

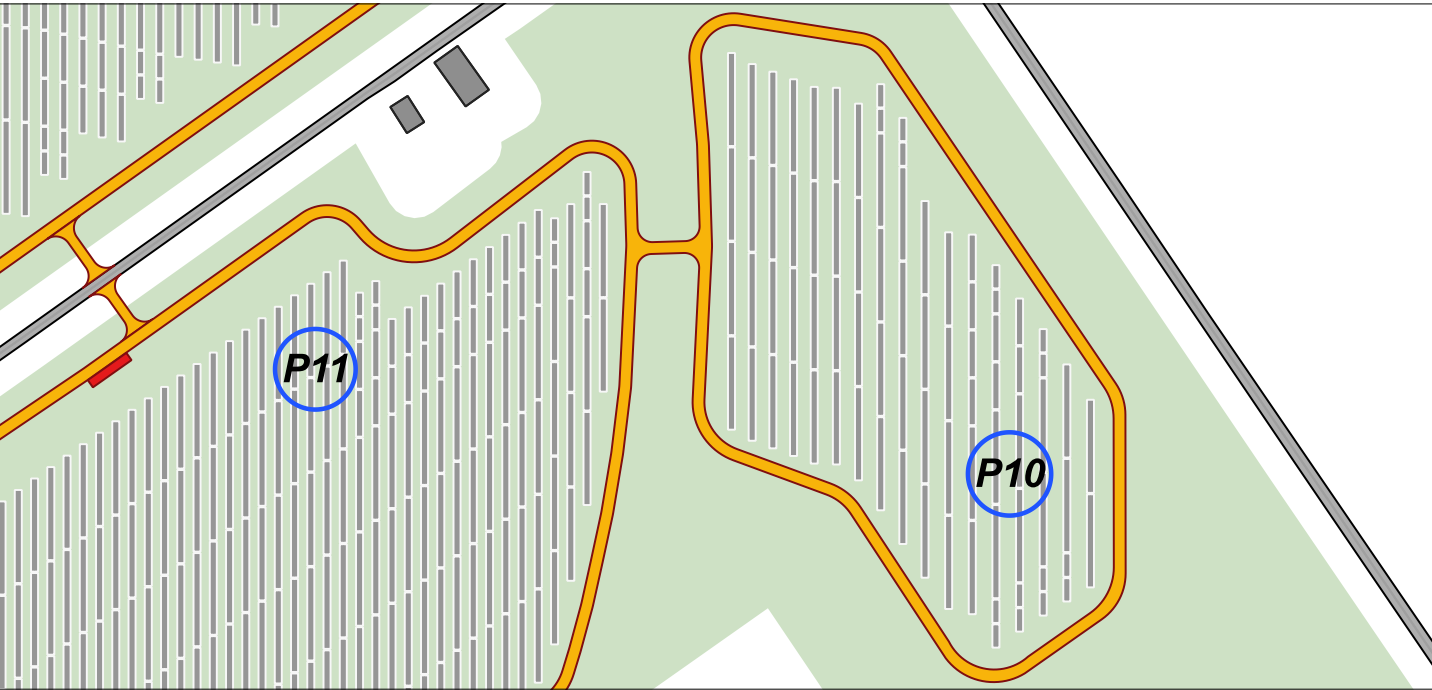

PROGETTO DELLA CENTRALE SOLARE
"Energia del Panaro"
da 83,2 MWp - Finale Emilia (MO)

DEFINIZIONE AREE "IDONEE"
EX D.LGS. 199/2021
ART. 20, C.8, C-TER - B
SCALA 1:5.000



Proponente
ENGIE FINALE EMILIA S.r.l.
Via Chiese, 72, 20126 Milano MI

Progetto dell'inserimento paesaggistico e mitigazione
Coordinamento alla progettazione: Dott. Agr. Fabrizio Cembalo Sambiasi/
Dott. Francesco Salvati, Arch. Alessandro Visalli,
Arch. Riccardo Festi

Progettazione elettrica e civile
Progettisti: Ing. Rolando Roberto, Ing. Giselle Roberto
Collaboratori: Dott. Carmine Perna, Dott. Agr. Giuseppe Maria Massa,
Dott. Agr. Vincenzo Meola

Progettazione mandorlieto Superintensivo
Progettisti: Dott. Agr. Fabrizio Cembalo Sambiasi, Dott. Agr. Giuseppe Maria Massa,
Dott. Agr. Francesco Salvati

Consulenza geologica
Geo. Gaetano Ciccardi

Consulenza architettonica
Arch. Alessandro Visalli

Consulenza agronomica
iGreen System, Imola

rev.	descrizione	formato	elaborazione	controllo	approvazione
00	Prima consegna	A1	Anna Manzo Paola Ferrioli	Alessandro Visalli	Fabrizio Cembalo Sambiasi
01					
02					
03					
04					
05					
06					
07					