


Sezioni stato di fatto e stato di progetto

Sezione A-A' stato di fatto - Scala 1:500




Sezione A-A' stato di progetto - Scala 1:500

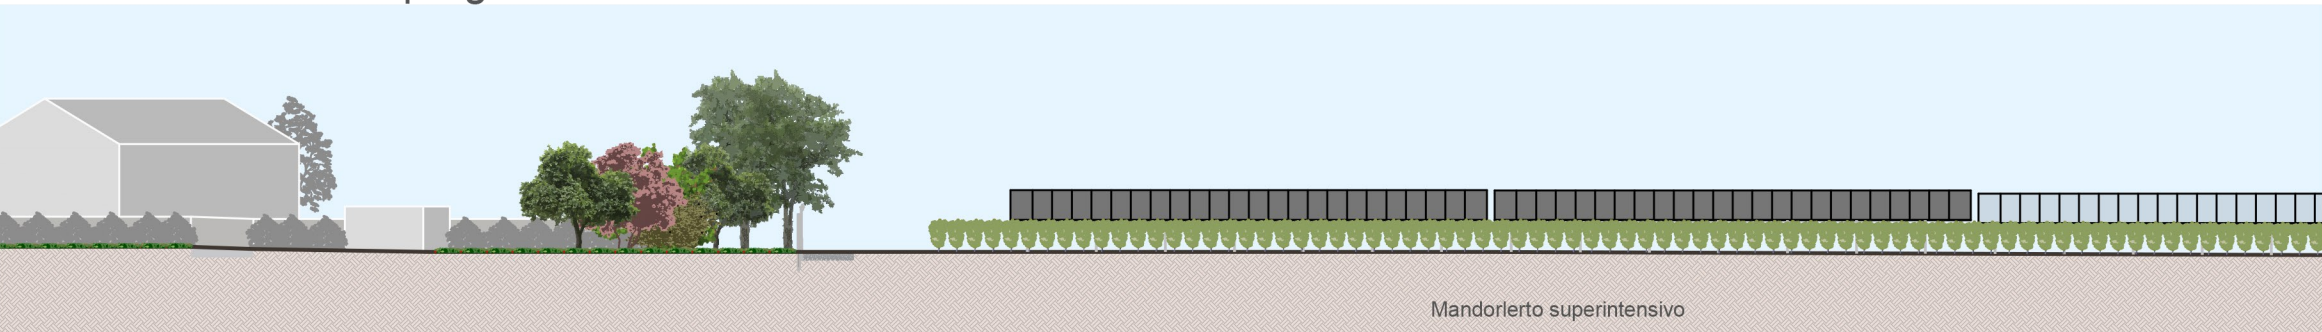


Dettaglio Sezione A-A' stato di progetto - Scala 1:100





Sezioni B-B' stato di fatto - Scala 1:500

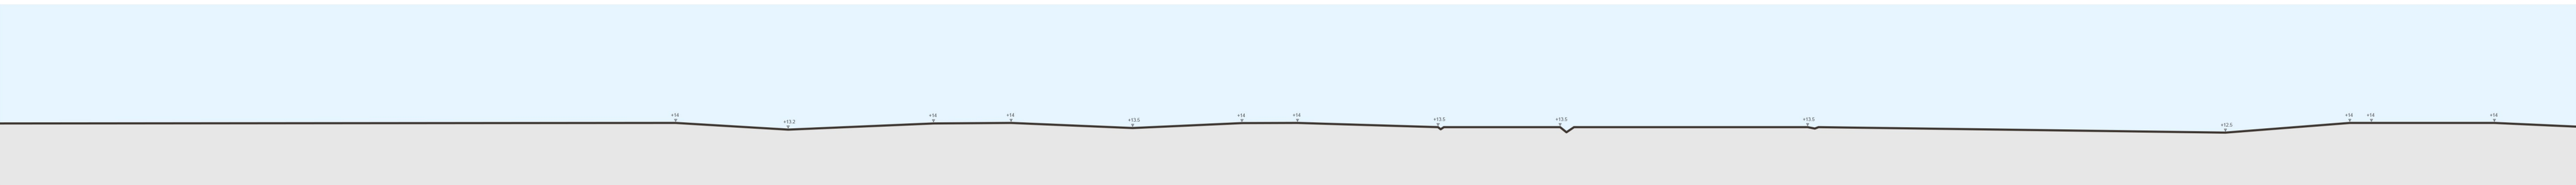

Sezioni B-B' stato di progetto - Scala 1:500

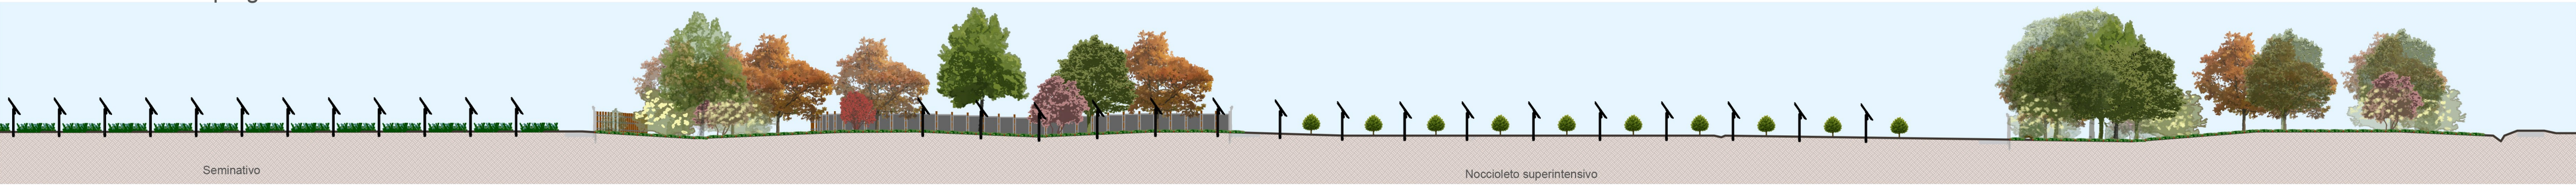

Dettaglio Sezione B-B' stato di progetto - Scala 1:100

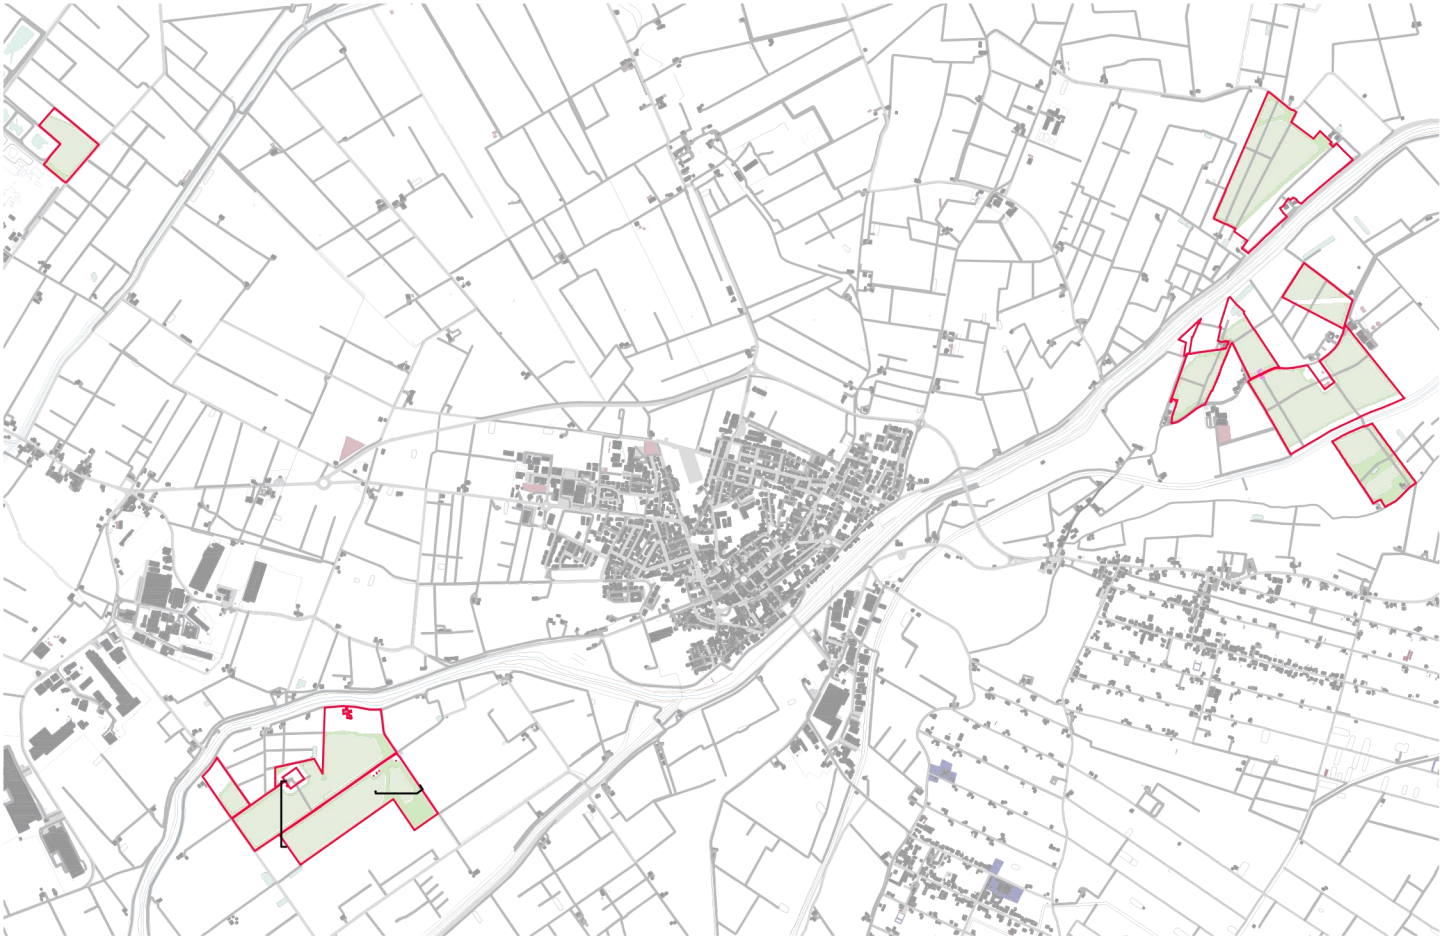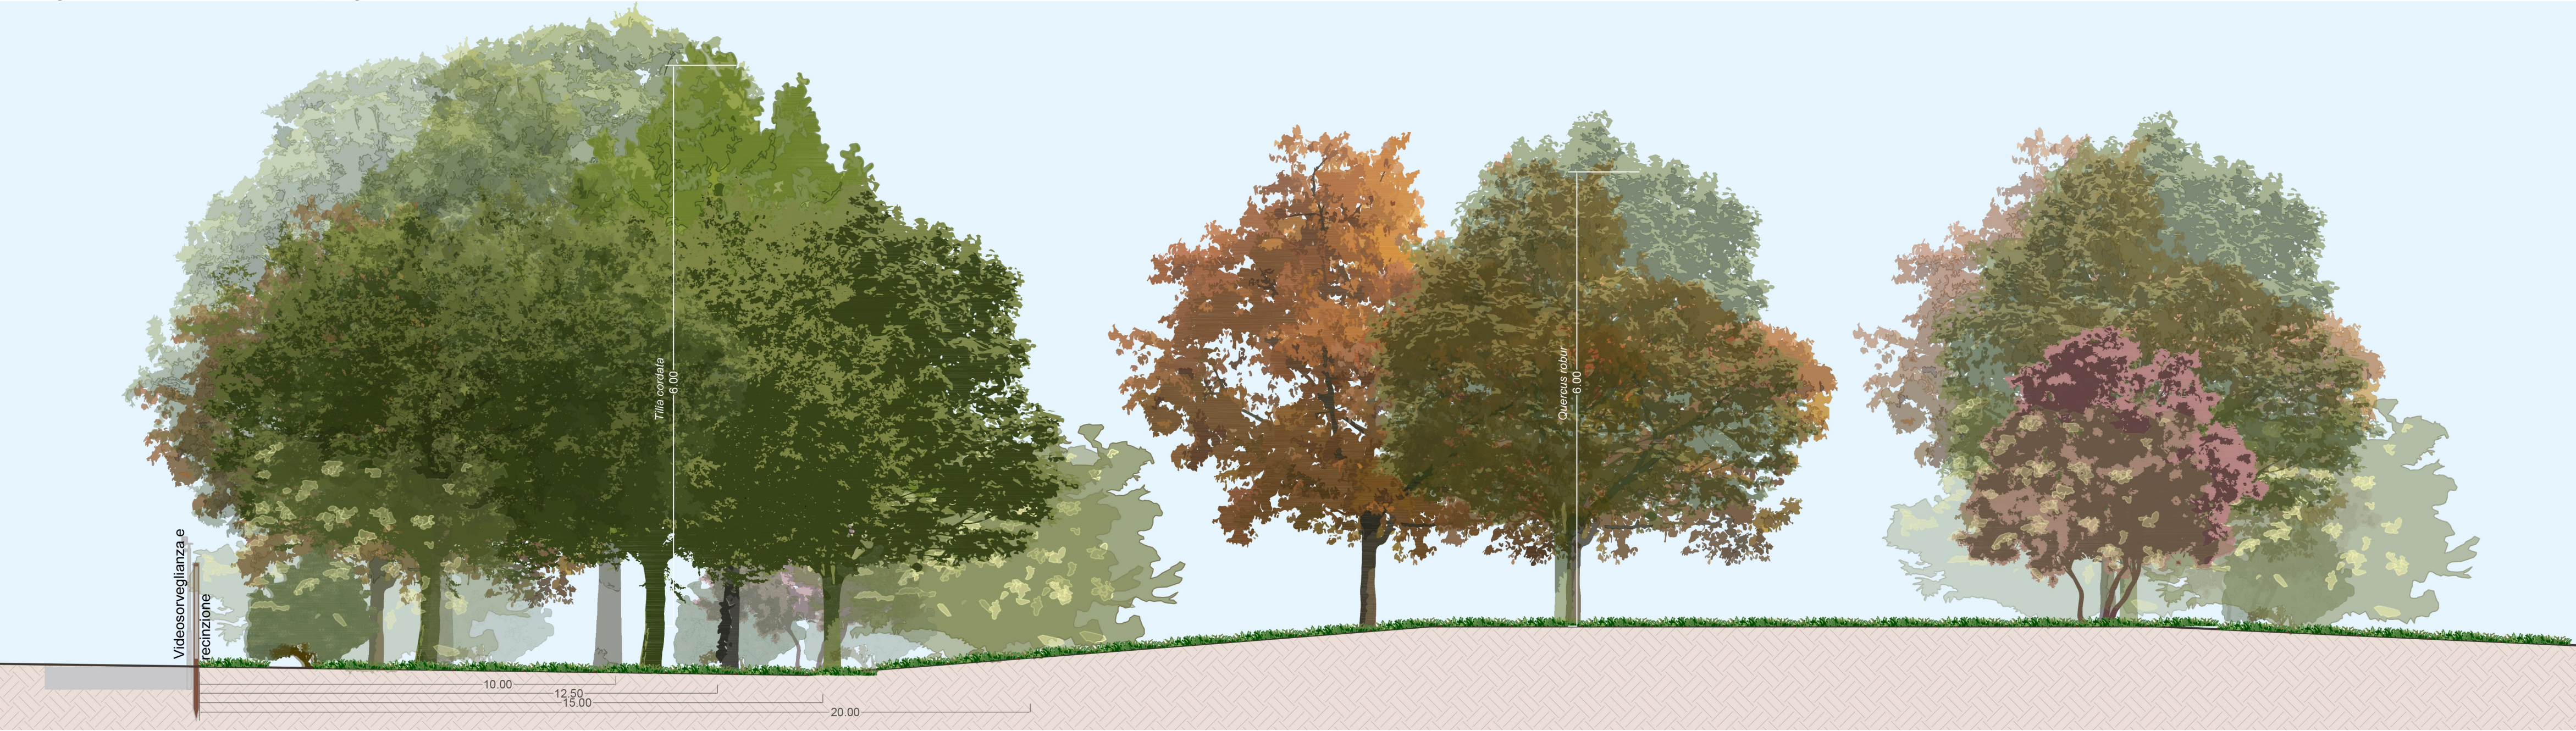

Planimetria sezione A-A' - scala 1:5000



Planimetria sezione B-B' - scala 1:5000



PROGETTO DELLA CENTRALE SOLARE  
"Energia del Panaro"  
da 83,2 MWp - Finale Emilia (MO)

M10a SEZIONI STATO DI FATTO E STATO DI PROGETTO AA' - BB'  
PROGETTO DEFINITIVO scala 1:500, 1:100



**Proponente**  
**ENGIE FINALE EMILIA S.r.l.**  
Via Chiese, 72, 20126 Milano MI

**Progetto dell'inserimento paesaggistico e mitigazione**  
Coordinamento alla progettazione: Dott. Agr. Fabrizio Cembalo Sambiasi, Dott. Francesco Sagnoli, Arch. Alessandro Visalli, Arch. Riccardo Festa  
Progettisti: Arch. Paola Ferrioli, Arch. Anna Manzo  
Collaboratori: Dott. Carmine Perna, Dott. Agr. Giuseppe Maria Massa, Dott. Agr. Vincenzo Meola

**Progettazione elettrica e civile**  
Progettisti: Ing. Rolando Roberto, Ing. Giselle Roberto  
Collaboratori: Ing. Giuseppe Fava, Ing. Filippo Angarano, Ing. Karim Alt Hamd, Ing. Marco Balzano, Ing. Simone Bonacini

**Progettazione mandorlieto superintensivo**  
Progettisti: Dott. Agr. Fabrizio Cembalo Sambiasi, Dott. Agr. Giuseppe Maria Massa, Dott. Agr. Francesco Palumbo

**Consulenza geologica**  
Geol. Gaetano Ciccardi

**Consulenza archeologica**  
GSA Archeologia Preventiva

**Consulenza agronomica**  
iGreen System, Imola

| rev | descrizione    | formato | elaborazione                 | controllo          | approvazione              |
|-----|----------------|---------|------------------------------|--------------------|---------------------------|
| 00  | Prima consegna | A1      | Anna Manzo<br>Paola Ferrioli | Alessandro Visalli | Fabrizio Cembalo Sambiasi |
| 01  |                |         |                              |                    |                           |
| 02  |                |         |                              |                    |                           |
| 03  |                |         |                              |                    |                           |
| 04  |                |         |                              |                    |                           |
| 05  |                |         |                              |                    |                           |
| 06  |                |         |                              |                    |                           |
| 07  |                |         |                              |                    |                           |