


Sezione C-C' stato di fatto - Scala 1:500



Planimetria sezione C-C' e D-D'- scala 1:5000

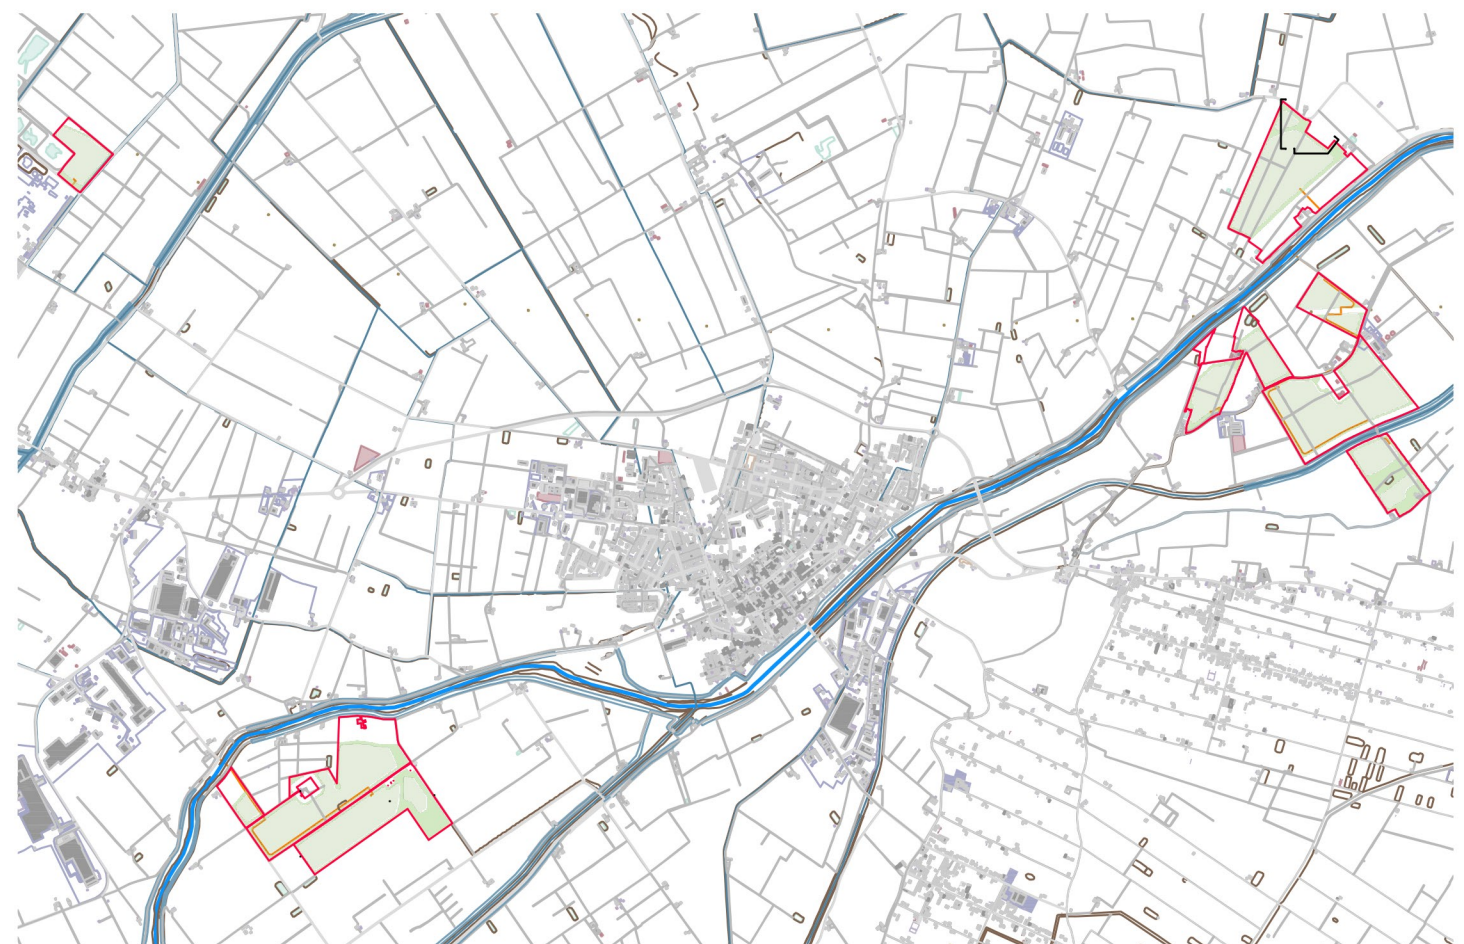

M10_b
PROGETTO DEFINITIVO

SEZIONI STATO DI FATTO E STATO
DI PROGETTO CC' - DD'
SCALA 1:500, 1:100



02		2026	rev	decisione	formato	elaborazione	controllo	approvazione
			01	Prima consegna	A1	Anna Manzo Paola Ferraioli	Alessandro Visalli	Fabrizio Cembalo Sambiase
			02					
			03					
			04					
			05					
			06					
			07					