

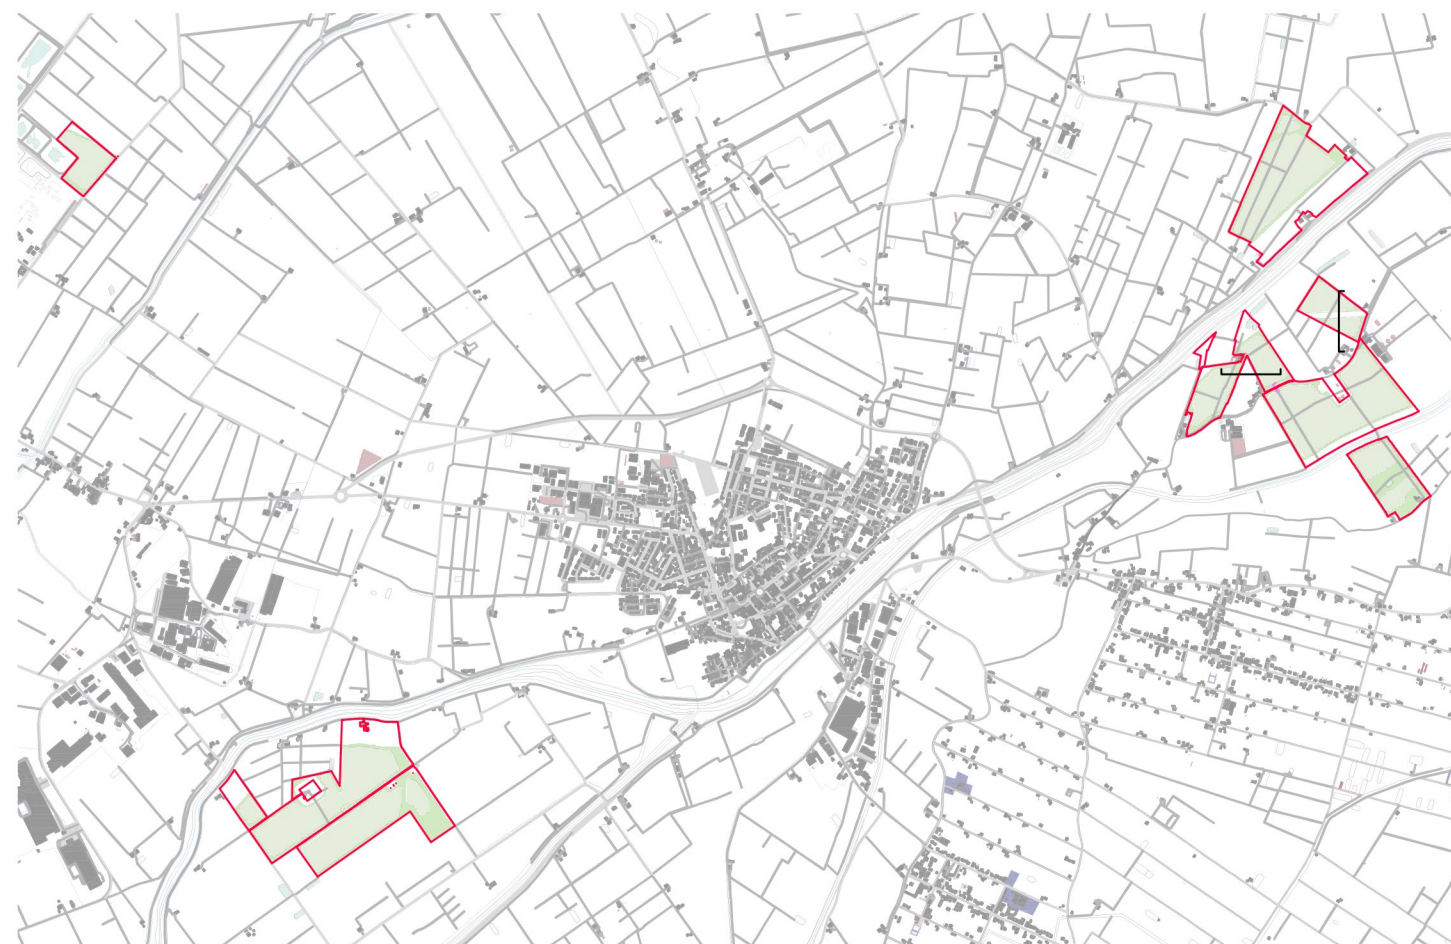


Sezione E-E' stato di fatto - Scala 1:500

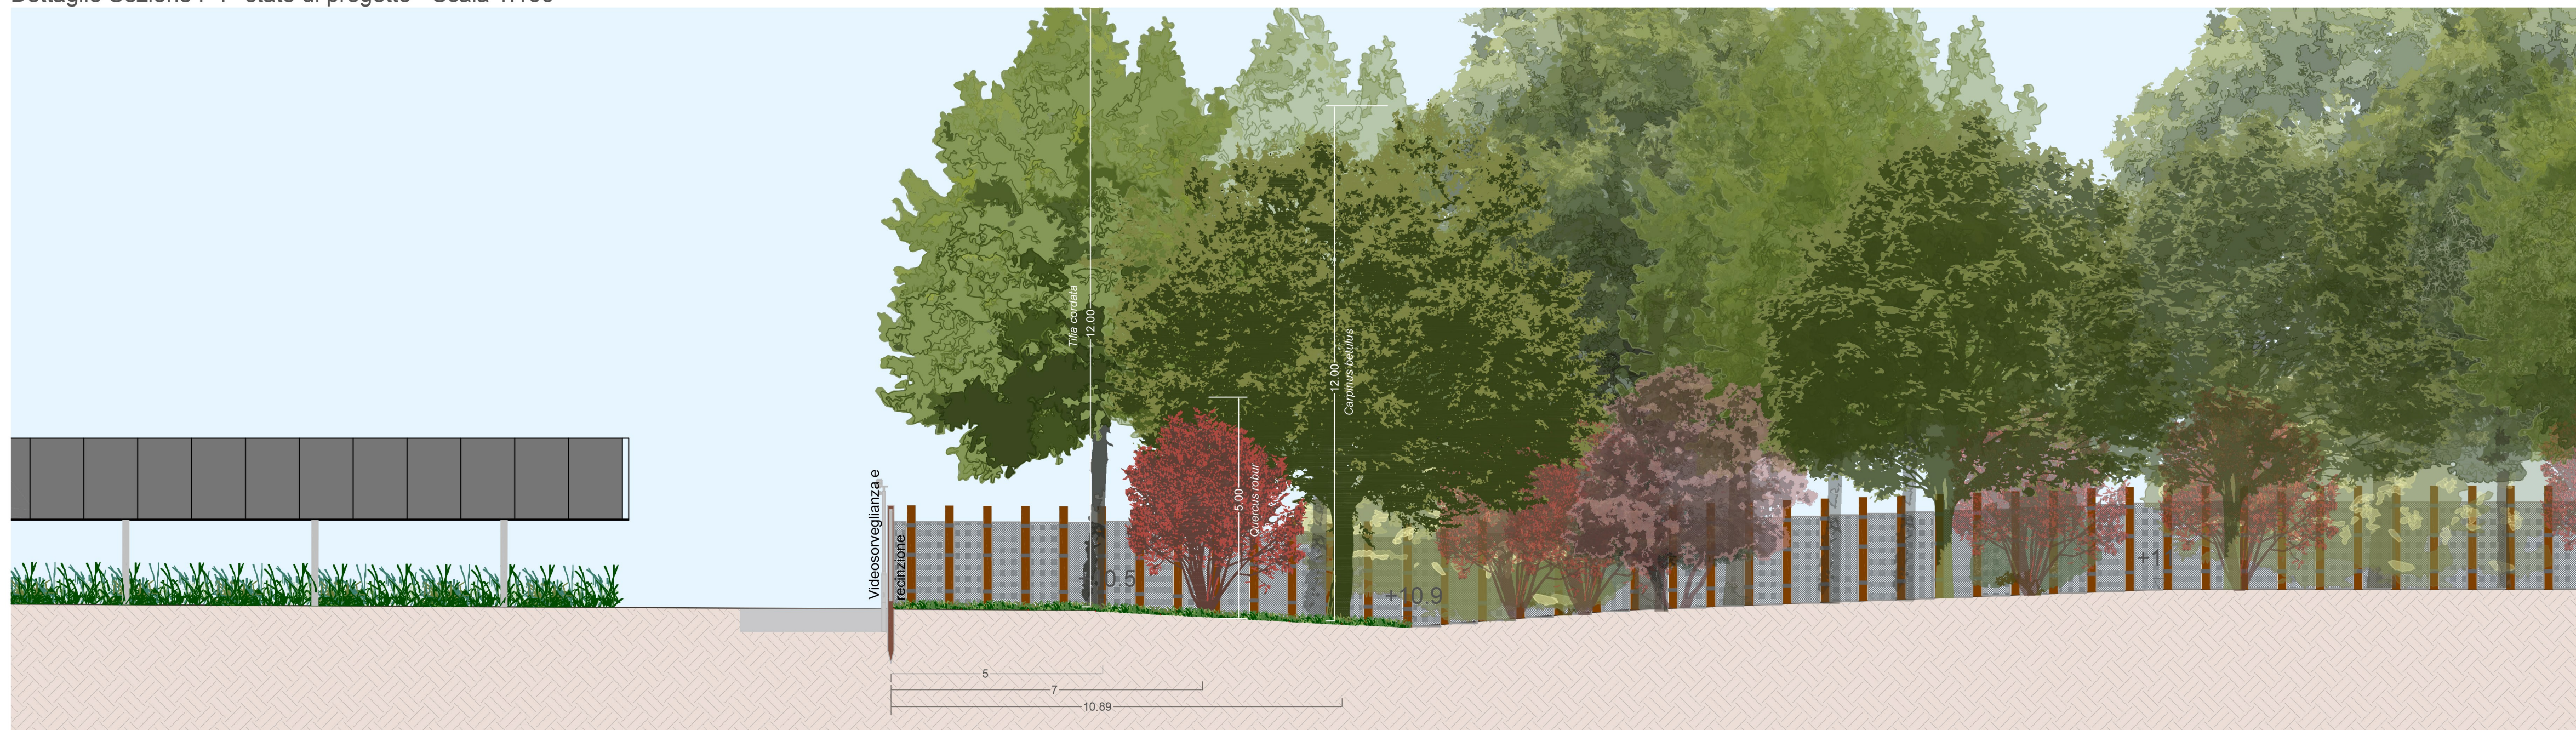

Planimetria sezione E-E' - scala 1:5000

Planimetria sezione F-F' - scala 1:5000

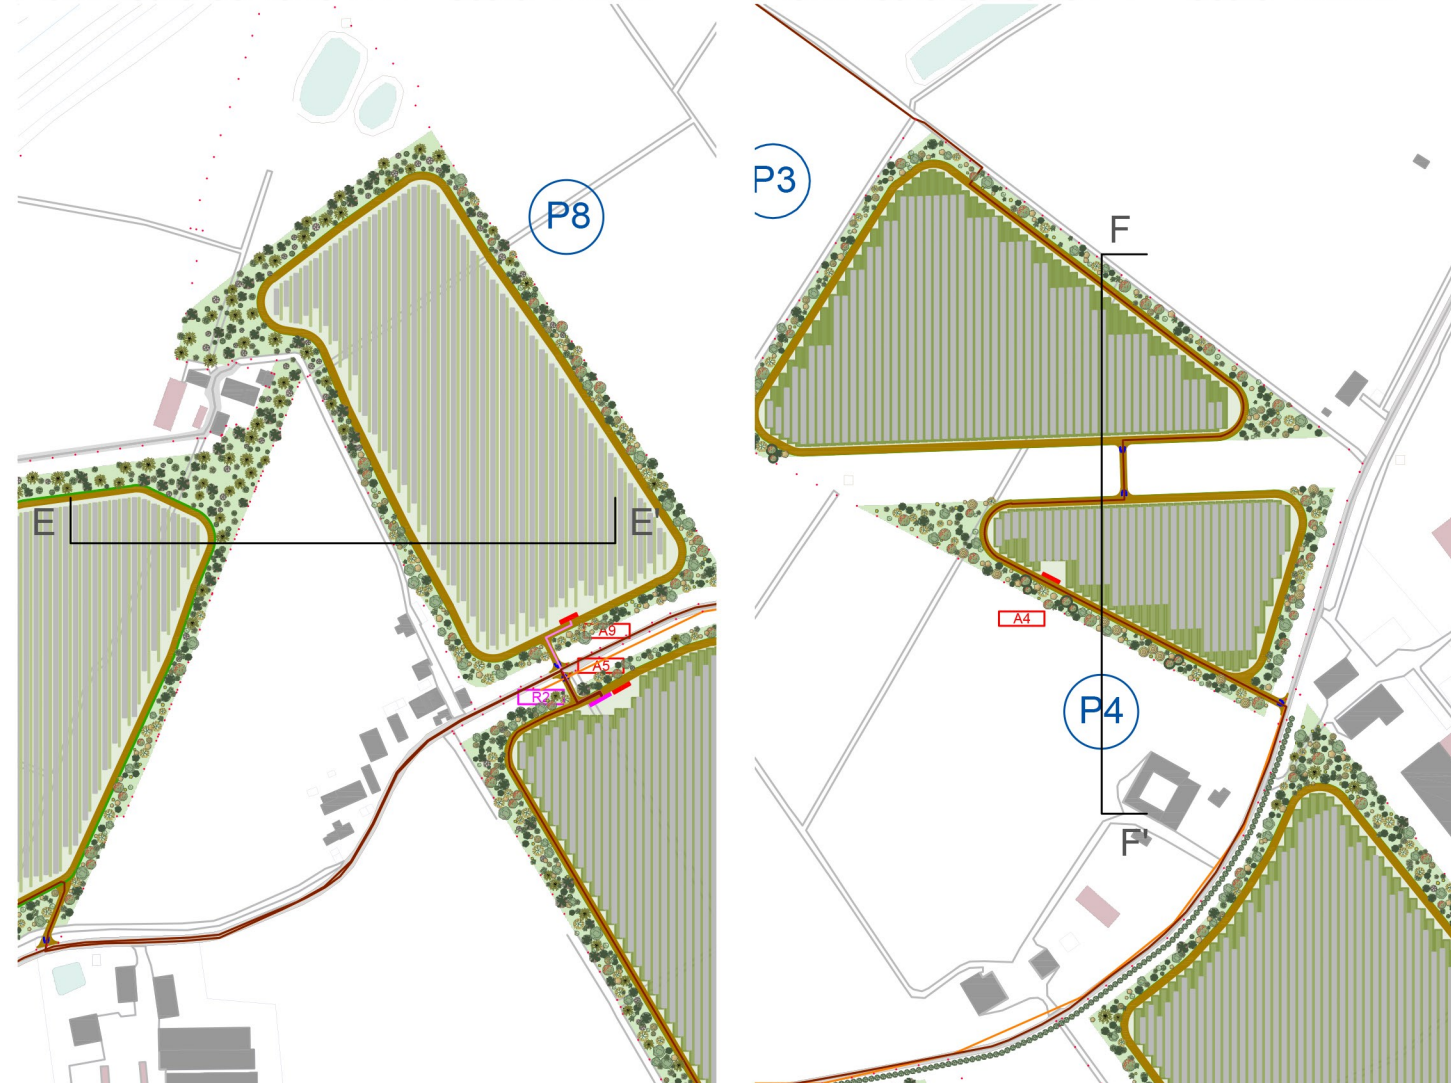

"Energia del Panaro"

da 83,2 MWp - Finale Emilia (MO)

M10c

PROGETTO DEFINITIVO

**SEZIONI STATO DI FATTO E STATO
DI PROGETTO EE' - FF'
SCALA 1:500, 1:100**

**Proponente**

ENGIE FINALE EMILIA S.r.l.
Via Chiese, 72, 20126 Milano MI



Progetto dell'inserimento paesaggistico e mitigazione

Coordinamento alla progettazione: Dott. Agr. Fabrizio Cembalo Sambiasi/
Dott. Francesco Semmola, Arch. Alessandro Visalli,
Arch. Riccardo Festa

Progettisti: Arch. Paola Ferraioli, Arch. Anna Manzo
Collaboratori: Dott. Carmine Berna, Dott. Agr. Giuseppe

Collaboratori: Dott. Carmine Perna, Dott. Agr. Giuseppe Maria Massa
Dott. Agr. Vincenzo Meola

Progettazione elettrica e civile



Progettisti: Ing. Rolando Roberto, Ing. Giselle Robe

Collaboratori: Ing. Giuseppe Fava, Ing. Filippo Anga
Ing. Karim Ait Hamd, Ing. Marco Balza

Ing. Simone Bonacini, Ing. Marcello C



Progettazione mandorleto superintensi

Progettisti: Dott. Agr. Fabrizio Cembalo Sambiasi
Dott. Agr. Francesco Ralemba

~~Dott. Agr. Francesco Palombo~~

Consulenza geologica Consulenza a

Geol. Gaetano Ciccarelli GeA Archeologia

Consulenza agronomica  **iGreen**

rev	descrizione	formato	elaborazione	controllo	approvazione
00	Prima consegna	A1	Anna Manzo Paola Ferraoli	Alessandro Visali	Fabrizio Cembalo Sambiasi
01					
02					
03					
04					
05					
06					
07					