


Sezioni stato di fatto e stato di progetto


Sezione G-G' stato di fatto - Scala 1:500

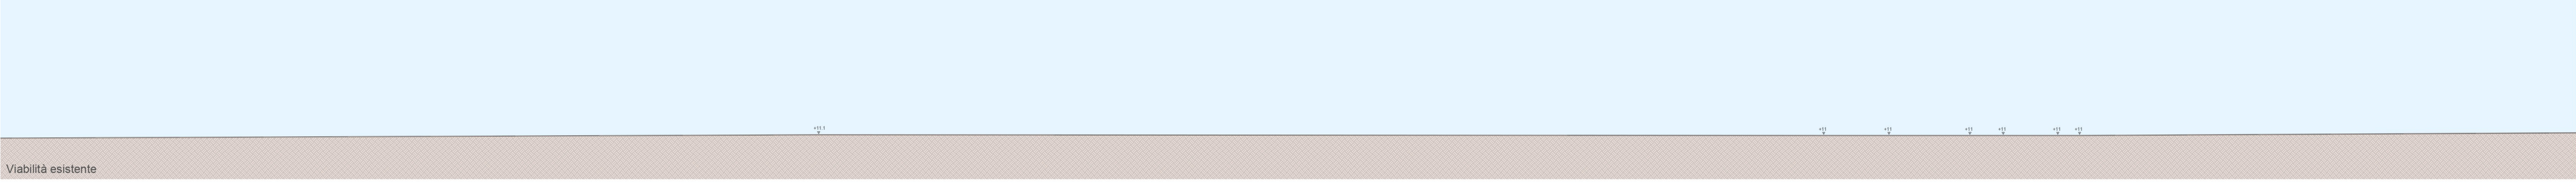


Sezione G-G' stato di progetto - Scala 1:500




Dettaglio Sezione G-G' stato di progetto - Scala 1:100

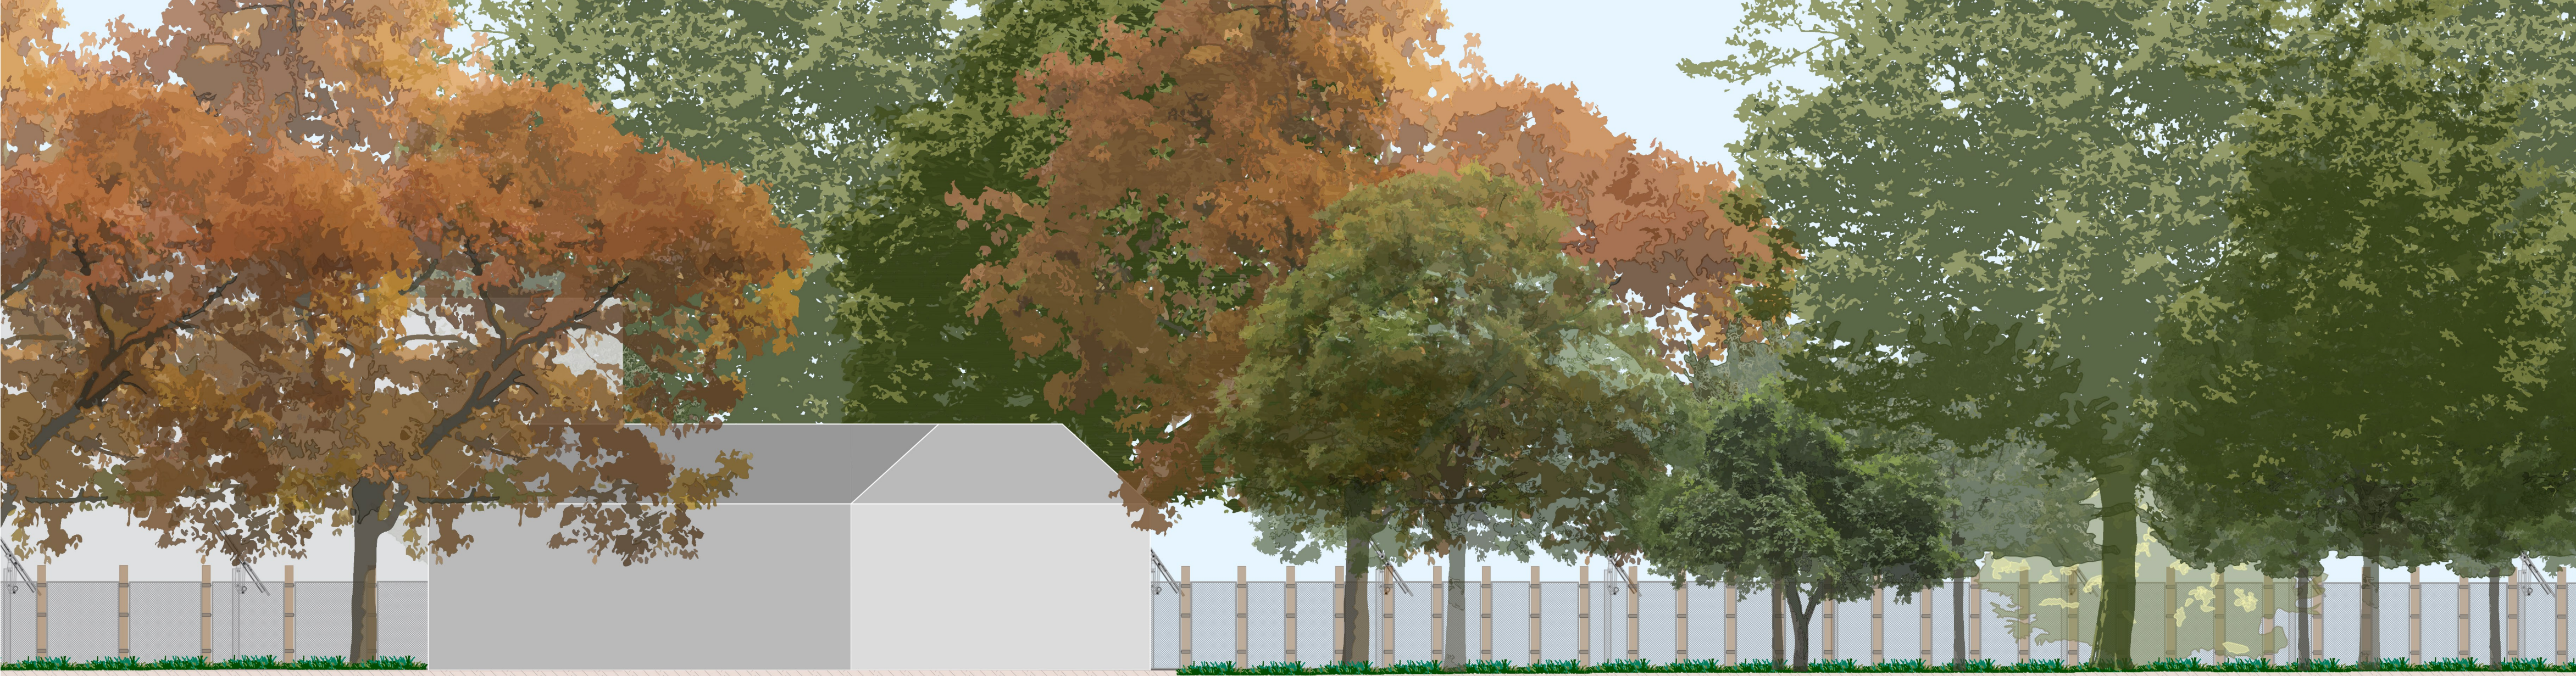


Sezioni H-H' stato di fatto - Scala 1:500

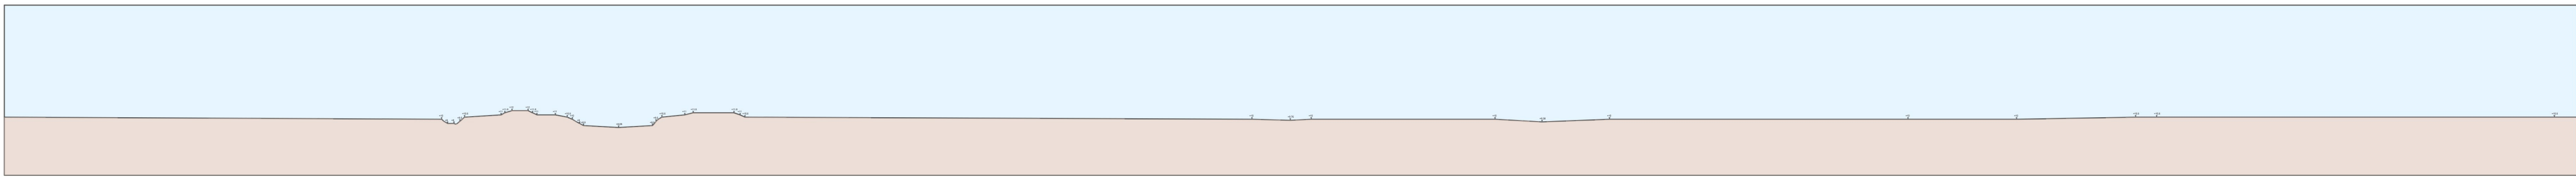


Sezioni H-H' stato di progetto - Scala 1:500

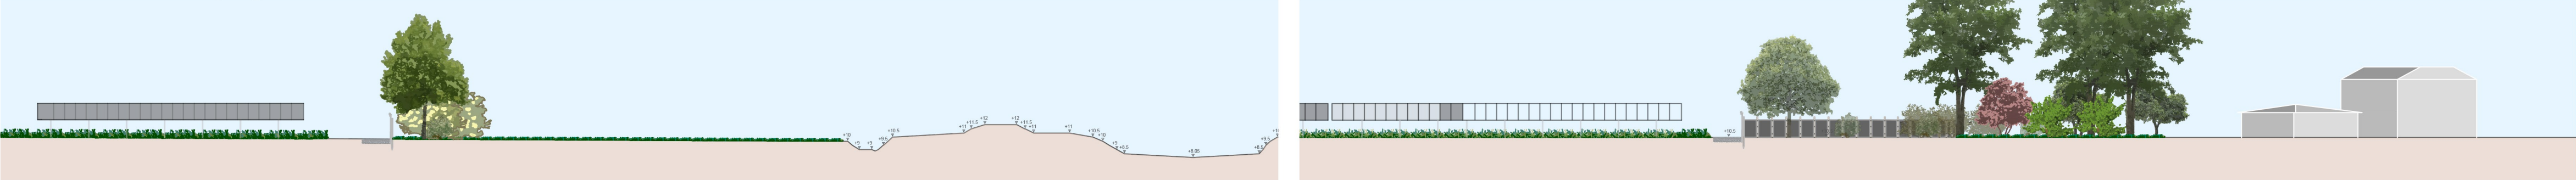

Dettaglio Sezione H-H' stato di progetto - Scala 1:100

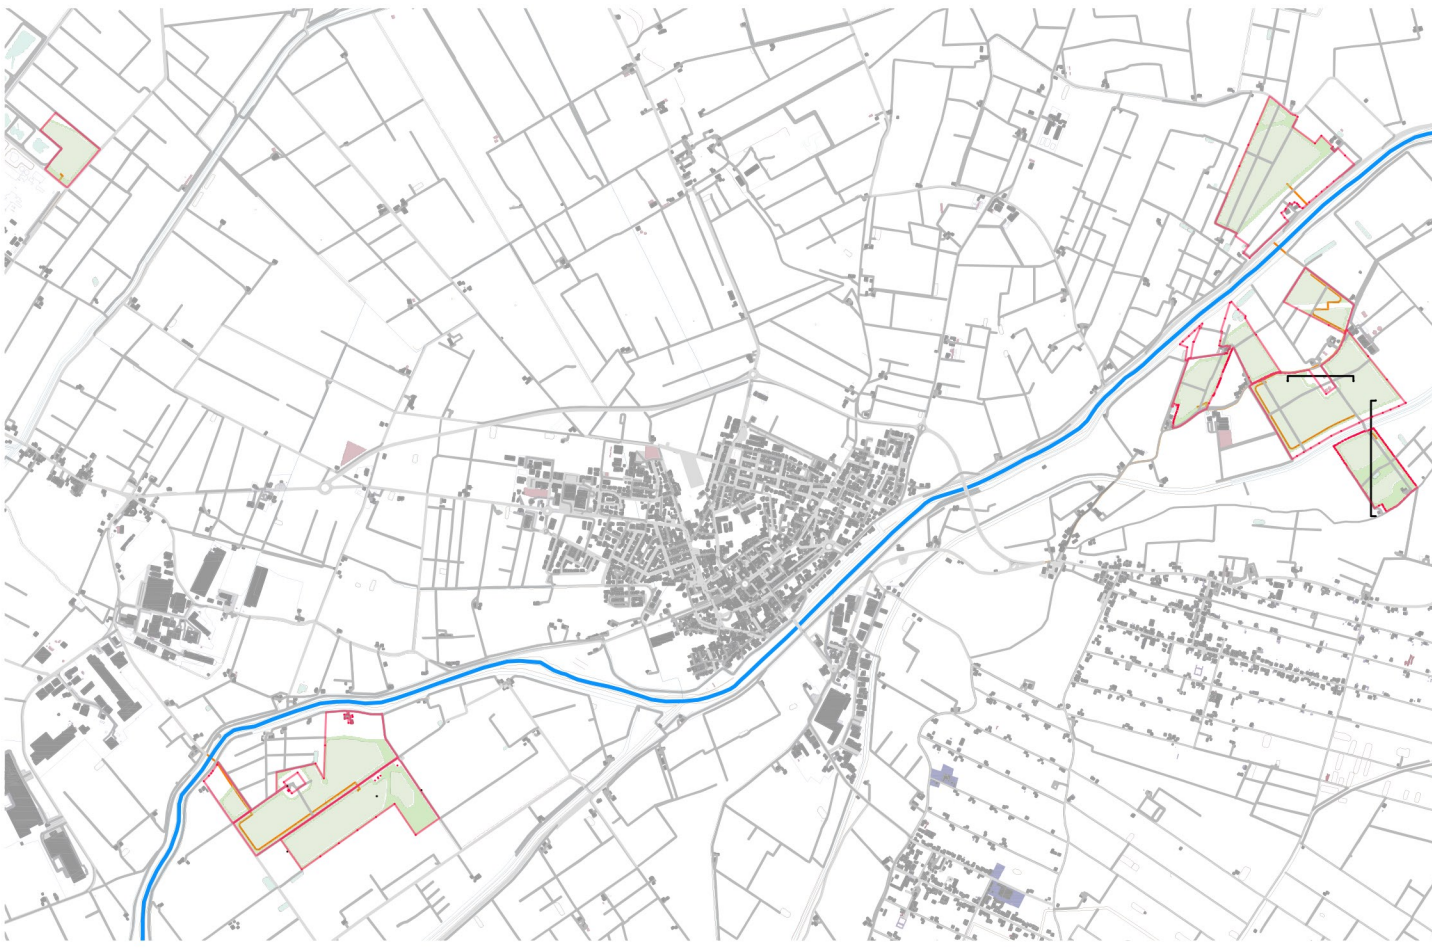

Planimetria sezione G-G'- scala 1:5000

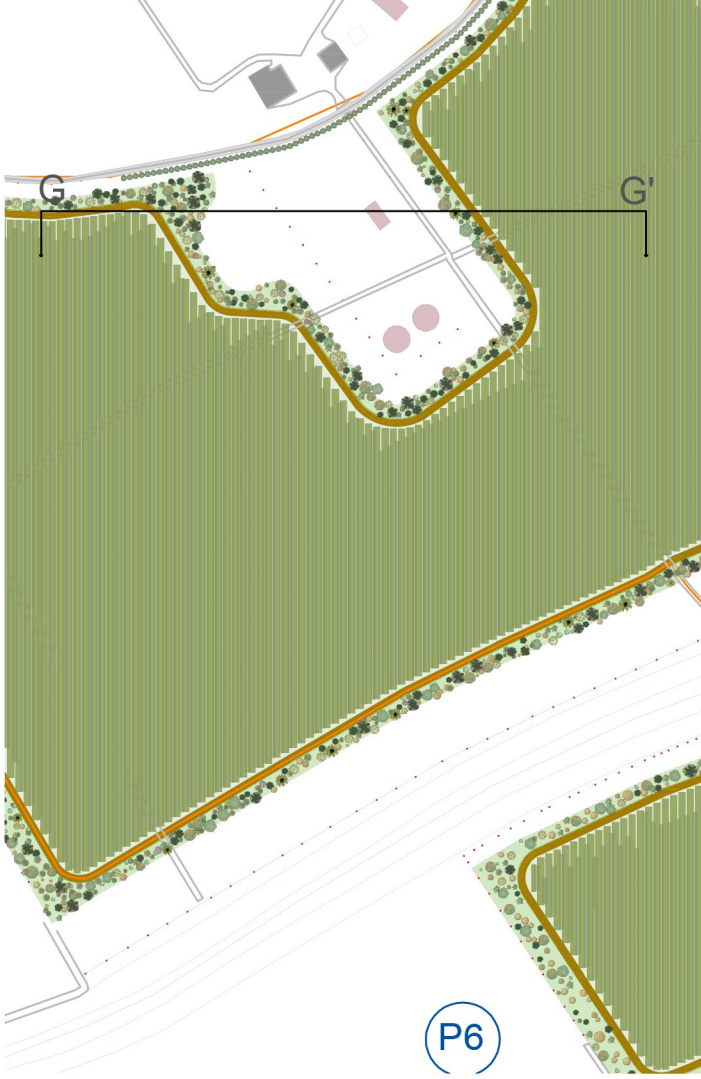

Planimetria sezione H-H'- scala 1:5000



PROGETTO DELLA CENTRALE SOLARE

"Energia del Panaro"

da 83,2 MWp - Finale Emilia (MO)

M10d

SEZIONI STATO DI FATTO E STATO DI PROGETTO GG' - HH'

PROGETTO DEFINITIVO

SCALA 1:500, 1:100

Proponente
ENGIE FINALE EMILIA S.r.l.
Via Chiese, 72, 20128 Milano MI

Progetto dell'inserimento paesaggistico e mitigazione
Coordinamento alla progettazione: Dott. Agr. Fabrizio Cembalo Sambiasi, Dott. Francesco Sagginola, Arch. Alessandro Visalli, Arch. Riccardo Festa
Progettisti: Arch. Paola Ferraioli, Arch. Anna Manzo
Collaboratori: Dott. Carmine Perna, Dott. Agr. Giuseppe Maria Massa, Dott. Agr. Vincenzo Meola

Progettazione elettrica e civile
Progettisti: Ing. Rolando Roberto, Ing. Giselle Roberto
Collaboratori: Ing. Giuseppe Fava, Ing. Filippo Angarano, Ing. Karim Alt Hamd, Ing. Marco Balzano, Ing. Simone Bonacini, Ing. Marcello Centracchio

Progettazione mandorleto superintensivo
Progettisti: Dott. Agr. Fabrizio Cembalo Sambiasi, Dott. Agr. Giuseppe Maria Massa, Dott. Agr. Francesco Palombari

Consulenza geologica
Geol. Gaetano Ciccarelli

Consulenza archeologica
GeoA Archeologia Preventiva

Consulenza agronomica
iGreen System, Imola

02

2026

rev	descrizione	formato	elaborazione	controllo	approvazione
00	Prima consegna	A1	Anna Manzo Paola Ferraioli	Alessandro Visalli	Fabrizio Cembalo Sambiasi
01					
02					
03					
04					
05					
06					
07					