





Prospetti stato di fatto e stato di progetto
Prospetto A-A' stato di fatto - Scala 1:500

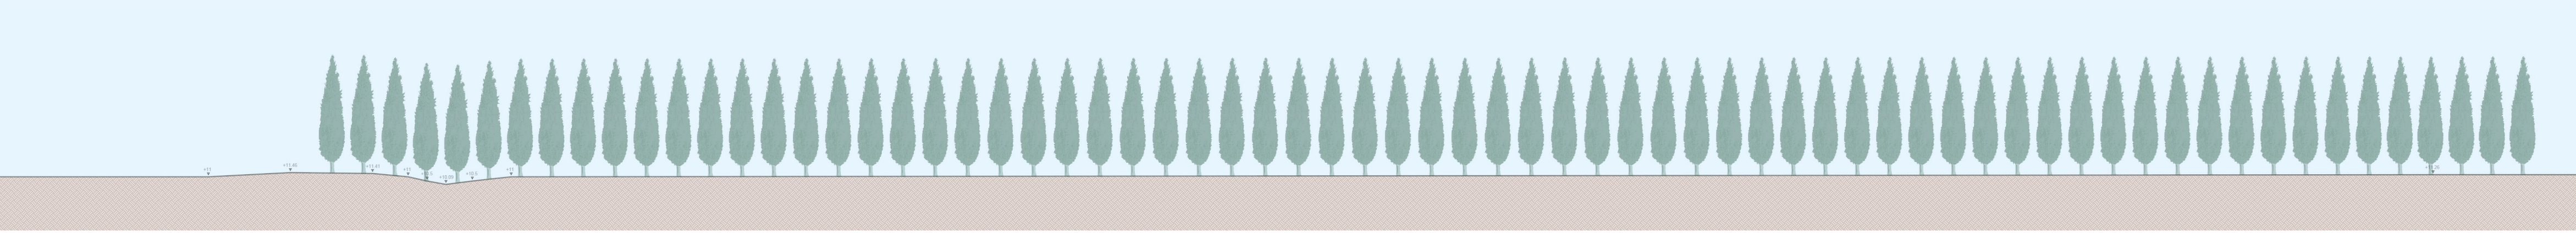


Prospetto A-A' stato di progetto - Scala 1:500

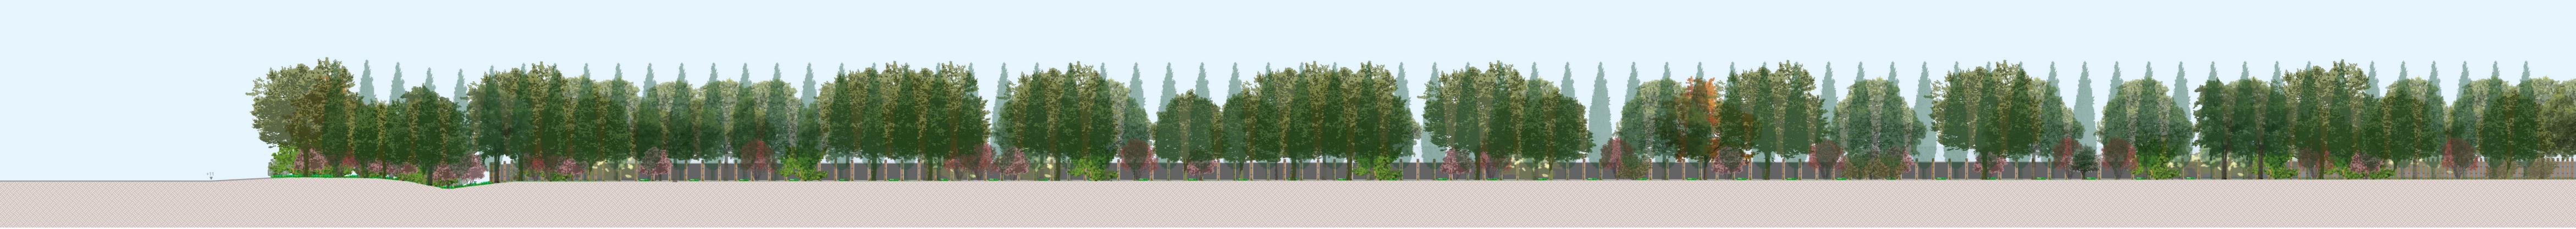

Prospetto A-A' stato di progetto - Dettaglio fascia di mitigazione - Scala 1:100

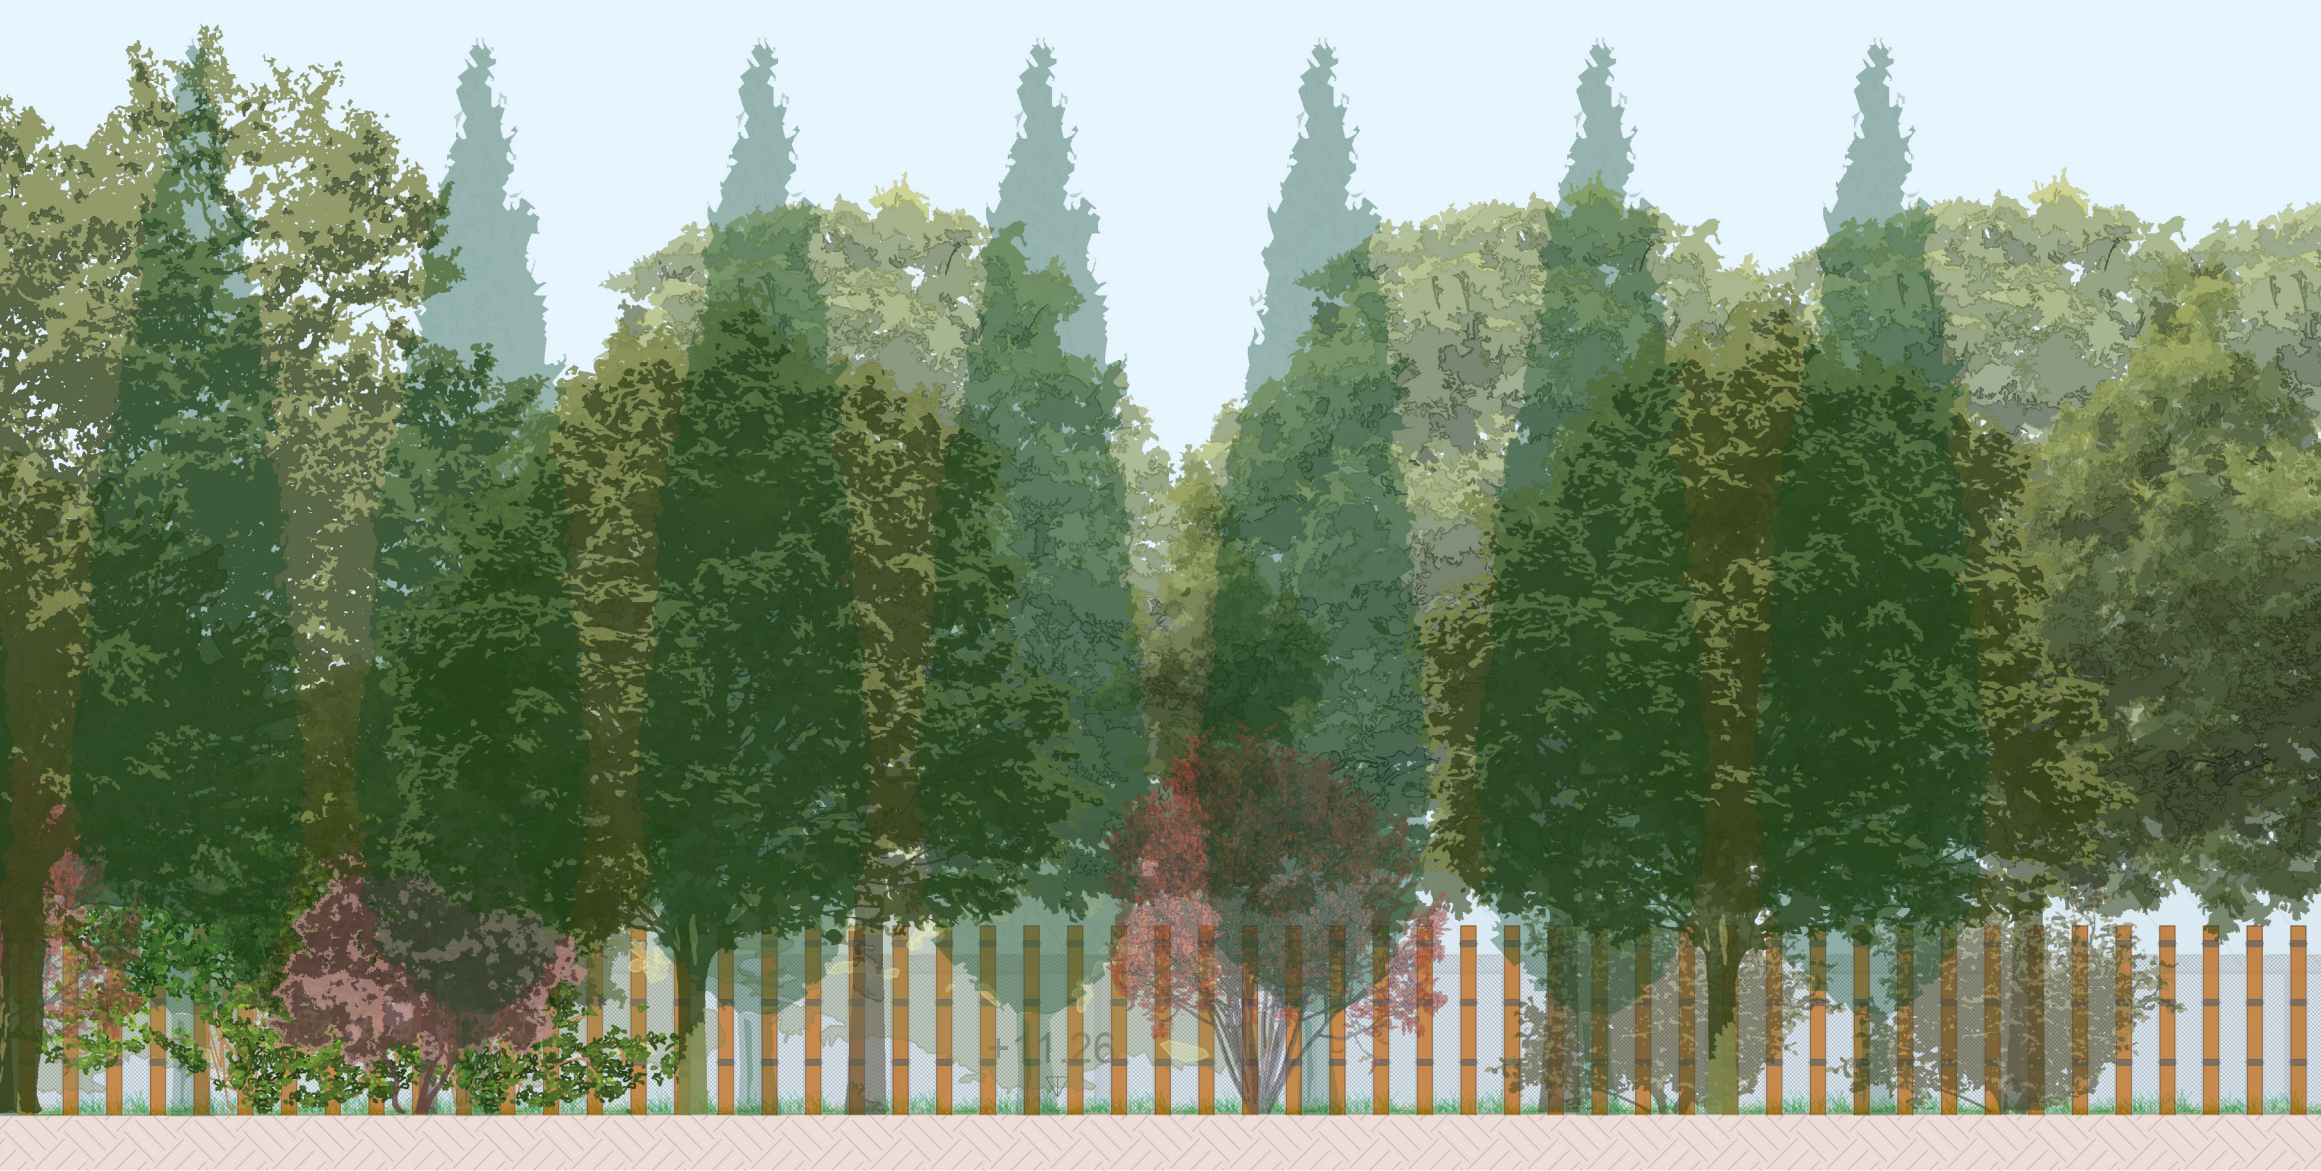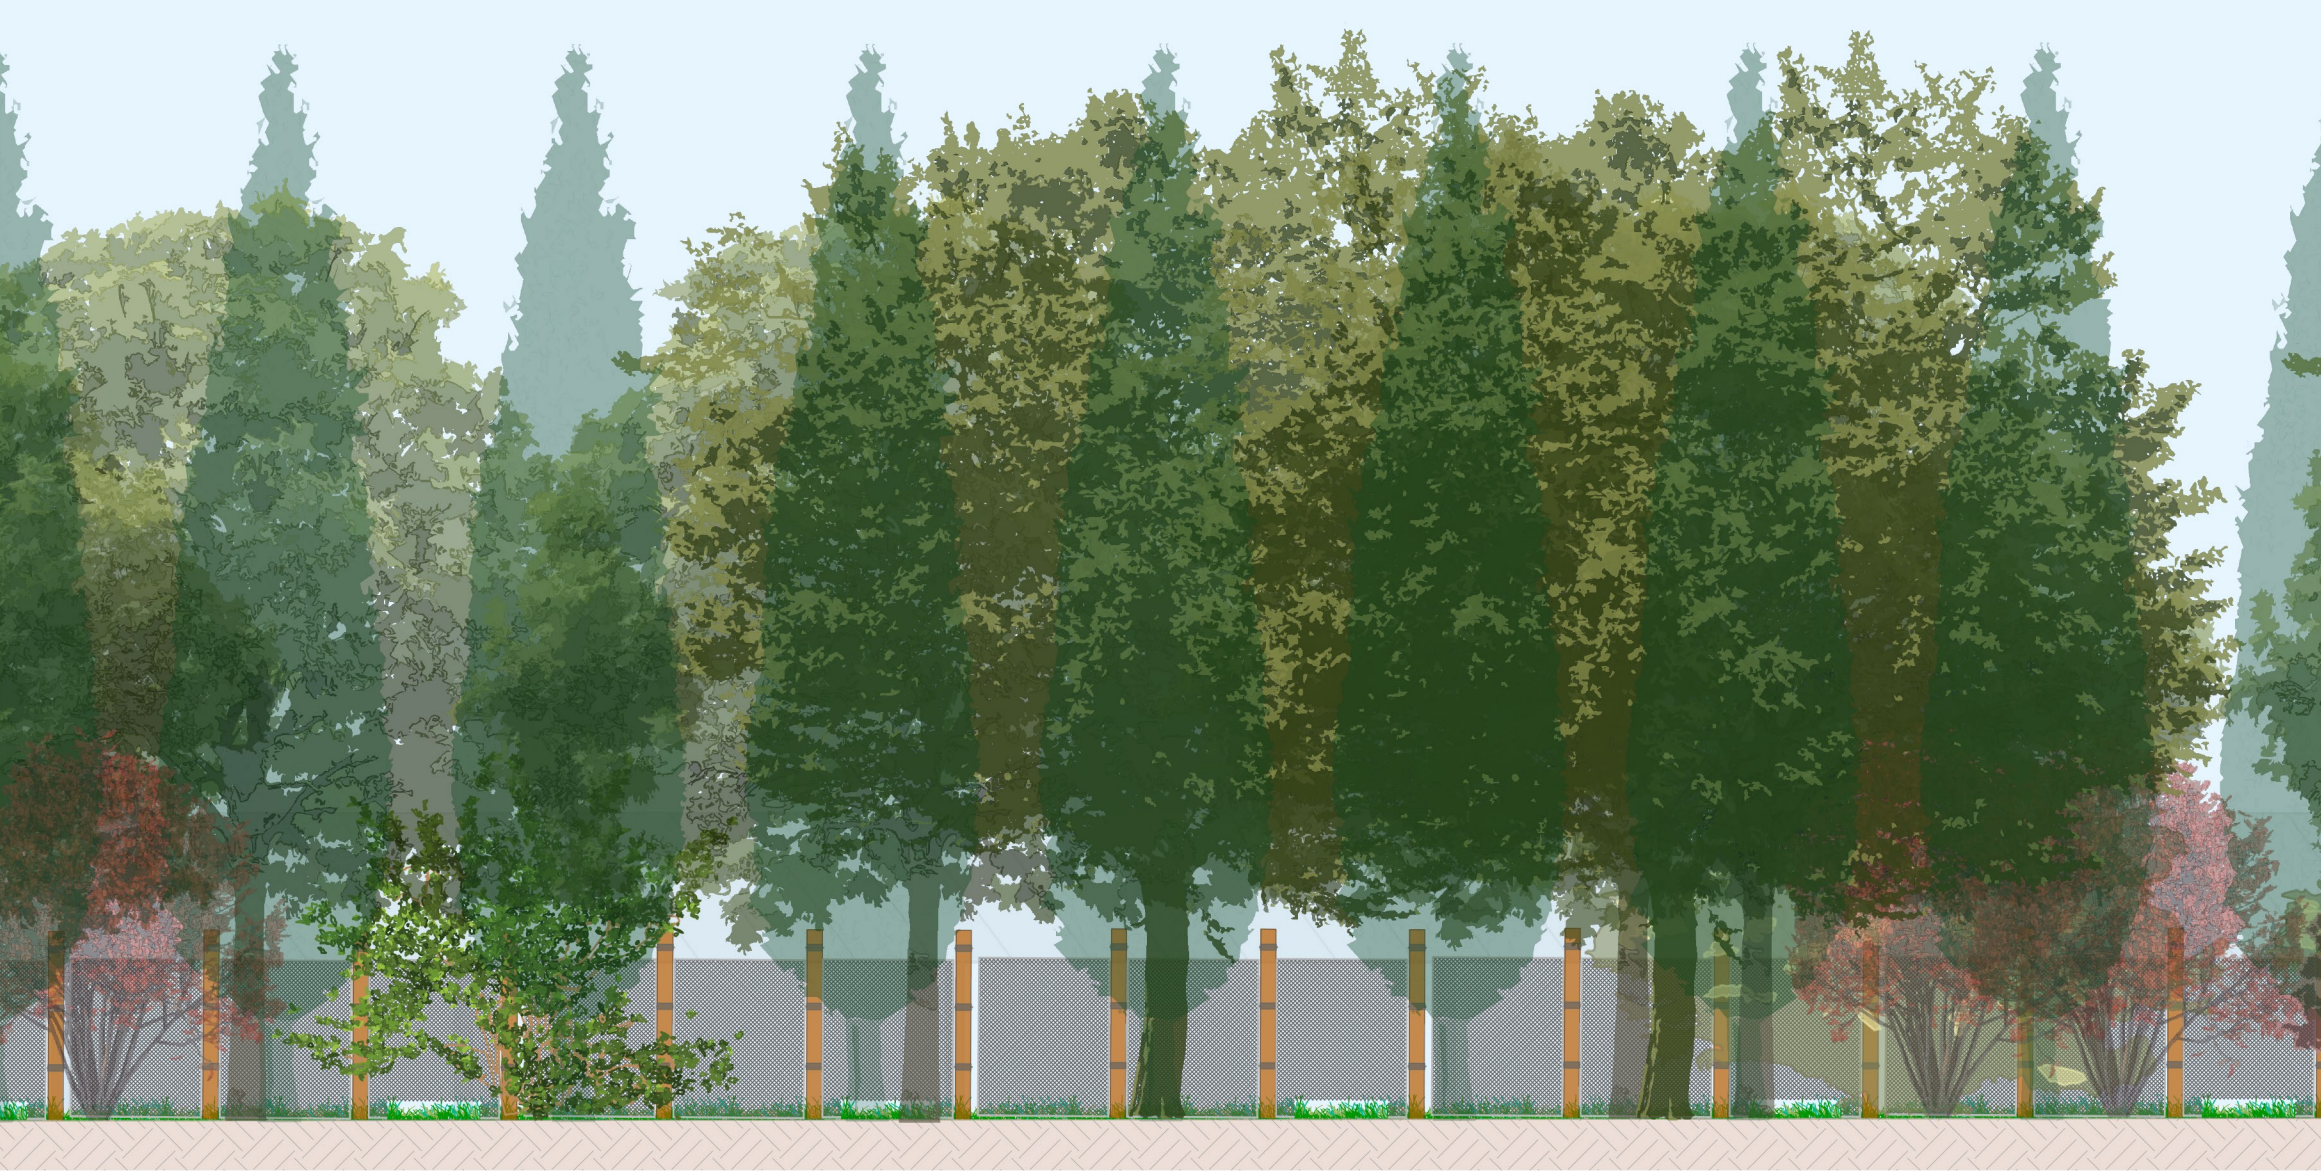



Prospetto B-B' stato di fatto - Scala 1:500

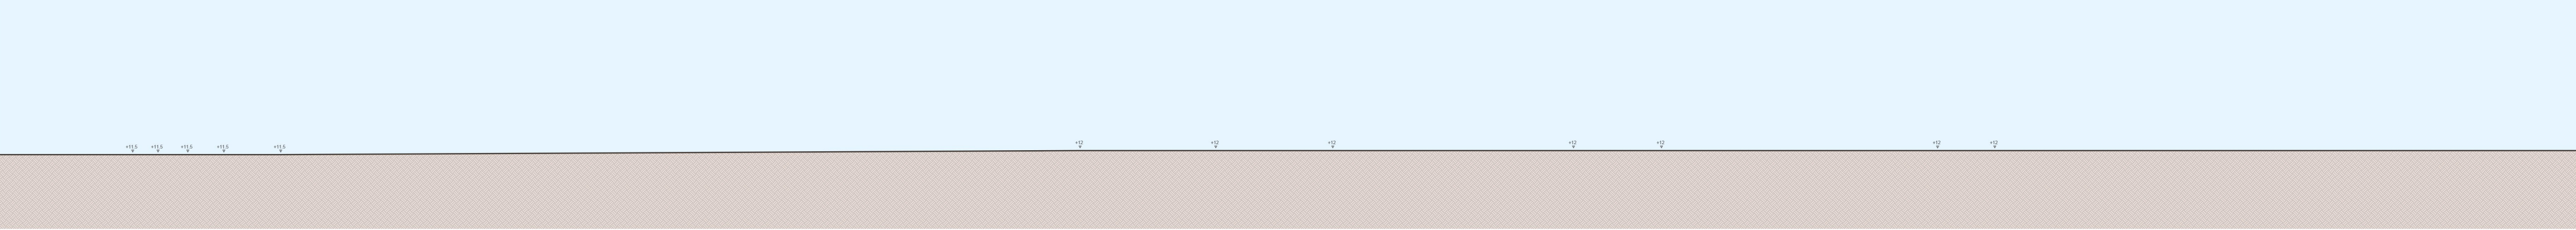

Prospetto B-B' stato di progetto - Scala 1:500




Prospetto B-B' stato di progetto - Dettaglio fascia di mitigazione - Scala 1:100

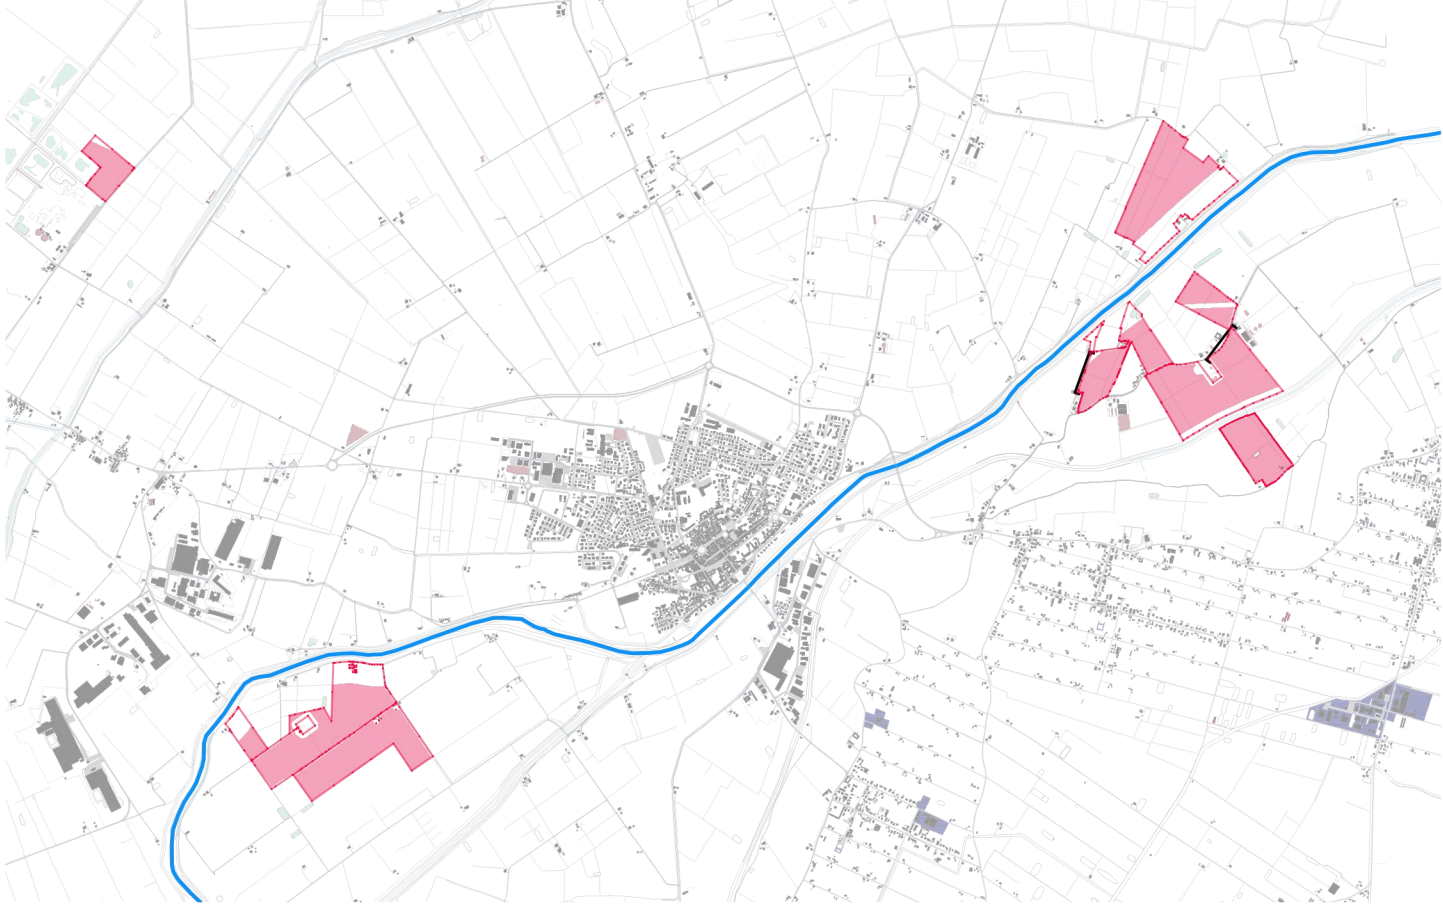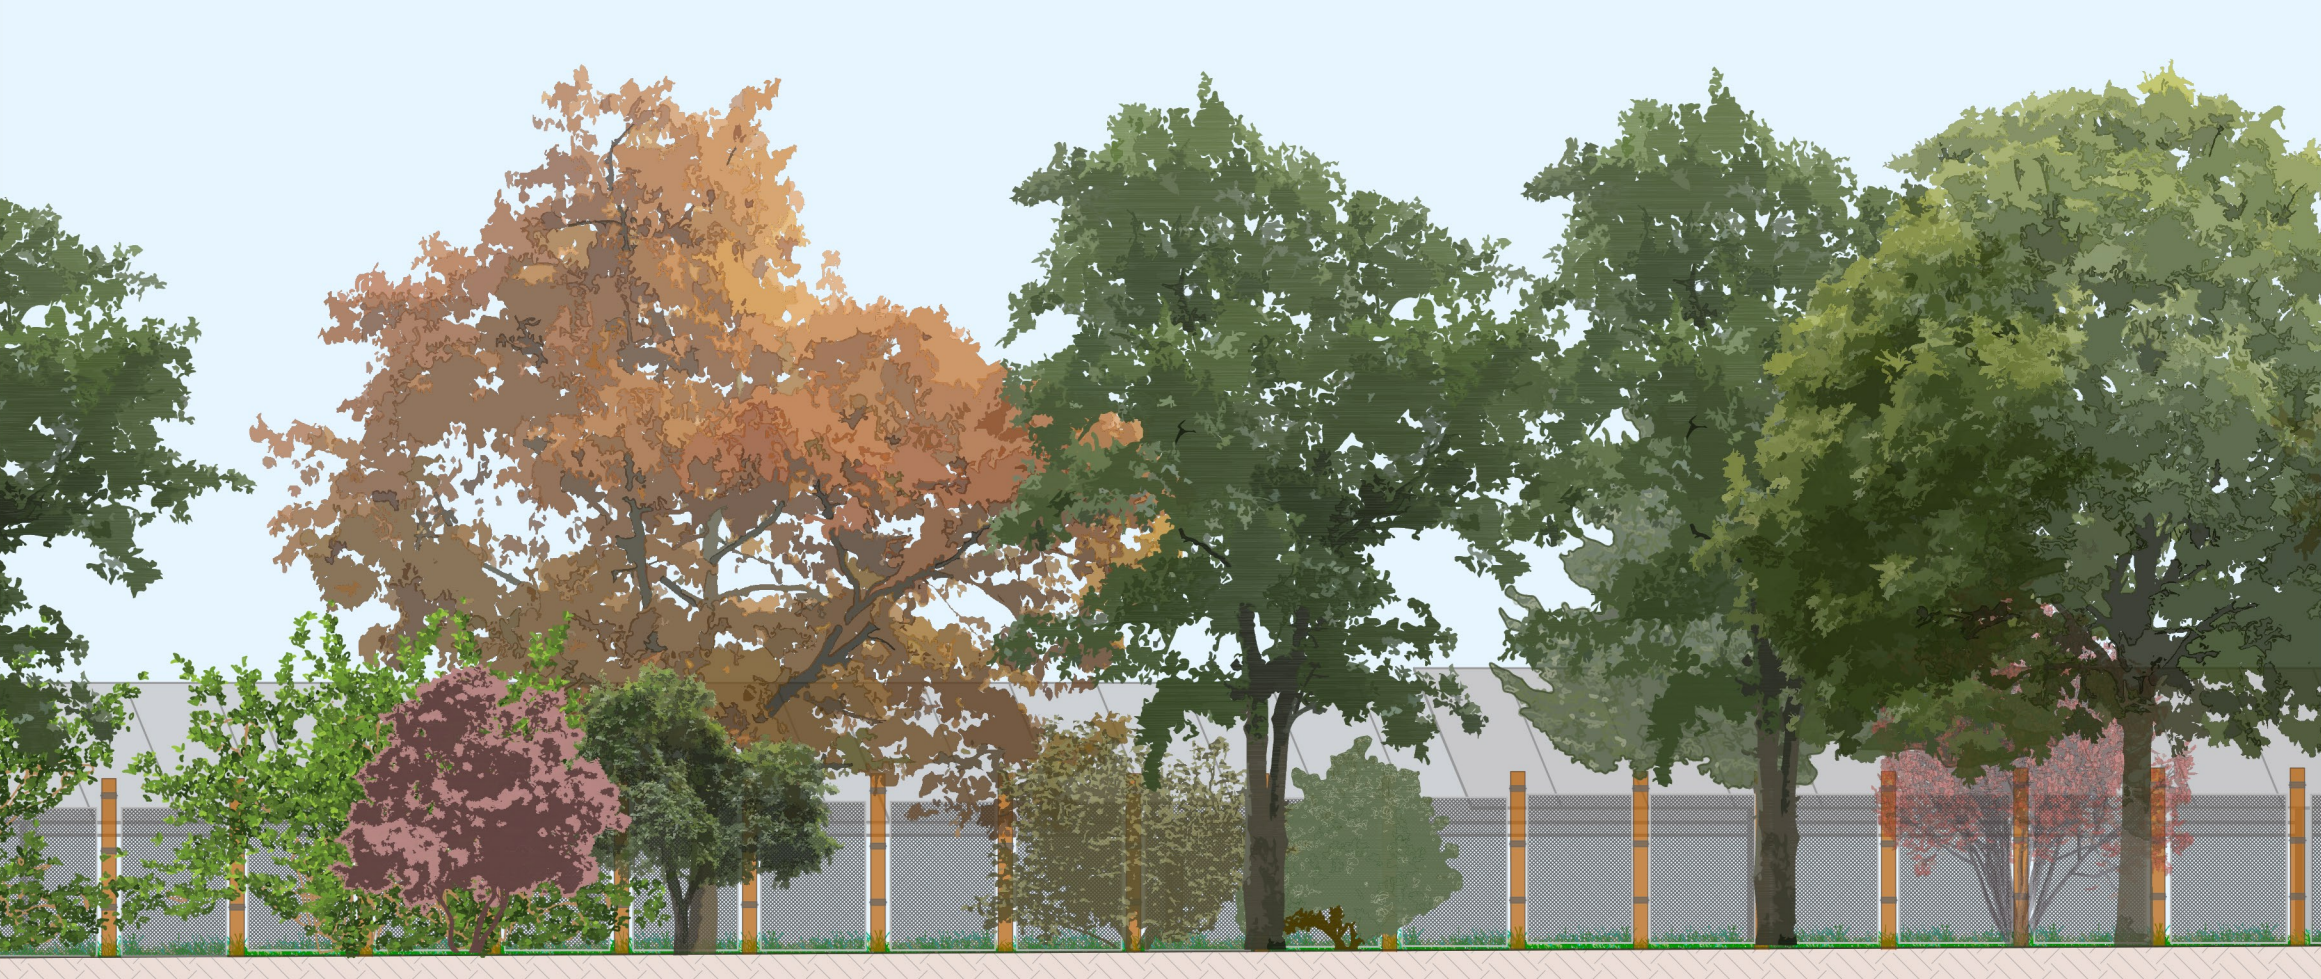

Planimetria AA' - Scala 1:5.000



Planimetria BB' - Scala 1:5.000

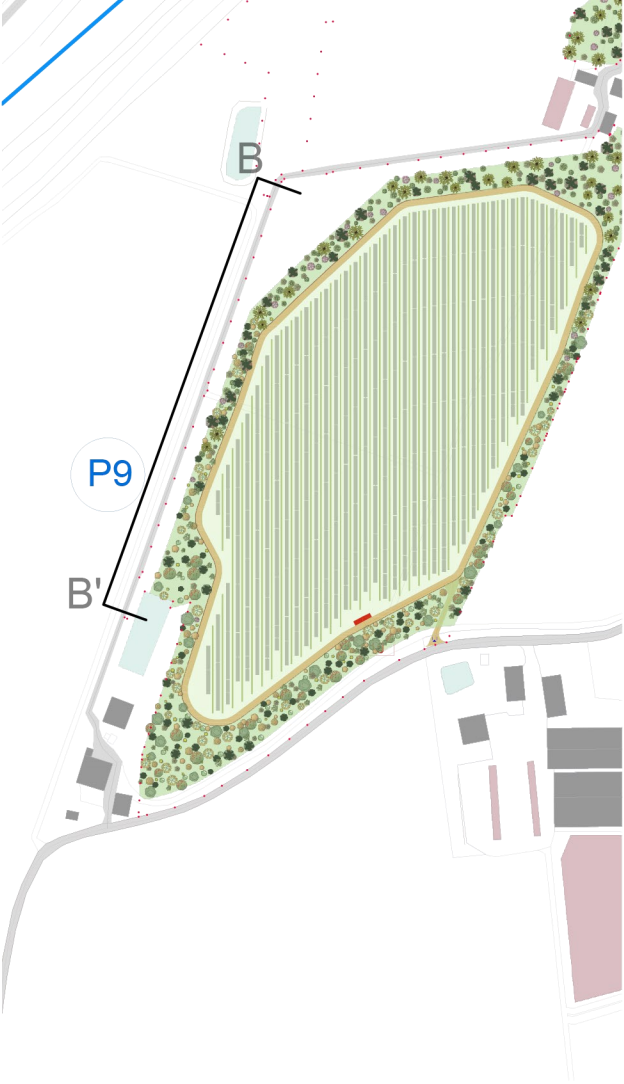

PROGETTO DELLA CENTRALE SOLARE
"Energia del Panaro"
da 83,2 MWp - Finale Emilia (MO)

M11a
PROGETTO DEFINITIVO

PROSPETTI STATO DI FATTO E
DI PROGETTO AA', BB'
SCALA 1:5.000; 1:500; 1:100

Proponente
ENGIE FINALE EMILIA S.r.l.
Via Chiese, 72, 20126 Milano MI

progetto verde
studio di architettura del paesaggio

AEDES GROUP
ENGINEERING

MARE RINNOVABILI

Progetto dell'inserimento paesaggistico e mitigazione
Coordinamento alla progettazione: Dott. Agr. Fabrizio Cembalo Sambiasi, Dott. Francesco Sironi, Arch. Alessandro Visalli, Arch. Riccardo Festa
Progettisti: Arch. Paola Ferraioli, Arch. Anna Manzo
Collaboratori: Dott. Carmine Perna, Dott. Agr. Giuseppe Maria Massa, Dott. Agr. Vincenzo Meola

Progettazione elettrica e civile
Progettisti: Ing. Rolando Roberto, Ing. Giselle Roberto
Collaboratori: Ing. Giuseppe Fava, Ing. Filippo Angarano, Ing. Karim Alt Hamd, Ing. Marco Balzano, Ing. Simone Bonacini, Ing. Marcello Centracchio

Progettazione mandorleto superintensivo
Progettisti: Dott. Agr. Fabrizio Cembalo Sambiasi, Dott. Agr. Giuseppe Maria Massa, Dott. Agr. Francesco Pagnoni

Consulenza geologica
Geol. Gaetano Ciccarini

Consulenza archeologica
Geo. Archeologia Preventiva

Consulenza agronomica
iGreen System, Imola

Proponente
ENGIE FINALE EMILIA S.r.l.
Via Chiese, 72, 20126 Milano MI

Progetto dell'inserimento paesaggistico e mitigazione
Coordinamento alla progettazione: Dott. Agr. Fabrizio Cembalo Sambiasi, Dott. Francesco Sironi, Arch. Alessandro Visalli, Arch. Riccardo Festa
Progettisti: Arch. Paola Ferraioli, Arch. Anna Manzo
Collaboratori: Dott. Carmine Perna, Dott. Agr. Giuseppe Maria Massa, Dott. Agr. Vincenzo Meola

Progettazione elettrica e civile
Progettisti: Ing. Rolando Roberto, Ing. Giselle Roberto
Collaboratori: Ing. Giuseppe Fava, Ing. Filippo Angarano, Ing. Karim Alt Hamd, Ing. Marco Balzano, Ing. Simone Bonacini, Ing. Marcello Centracchio

Progettazione mandorleto superintensivo
Progettisti: Dott. Agr. Fabrizio Cembalo Sambiasi, Dott. Agr. Giuseppe Maria Massa, Dott. Agr. Francesco Pagnoni

Consulenza geologica
Geol. Gaetano Ciccarini

Consulenza archeologica
Geo. Archeologia Preventiva

Consulenza agronomica
iGreen System, Imola

rev	descrizione	formato	elaborazione	controllo	approvazione
00	Prima consegna	A1	Anna Manzo Paola Ferraioli	Alessandro Visalli	Fabrizio Cembalo Sambiasi
01					
02					
03					
04					
05					
06					
07					