


Prospetti stato di fatto e stato di progetto


Prospetti C-C' stato di fatto - Scala 1:500

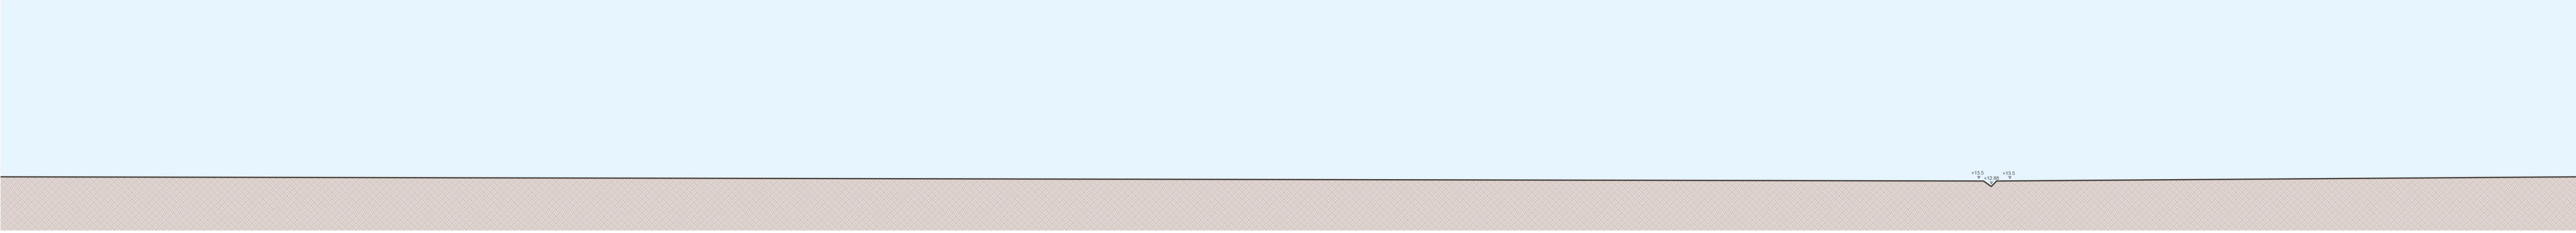


Prospetti C-C' stato di progetto - Scala 1:500




Prospetto C-C' stato di progetto - Dettaglio fascia di mitigazione - Scala 1:100

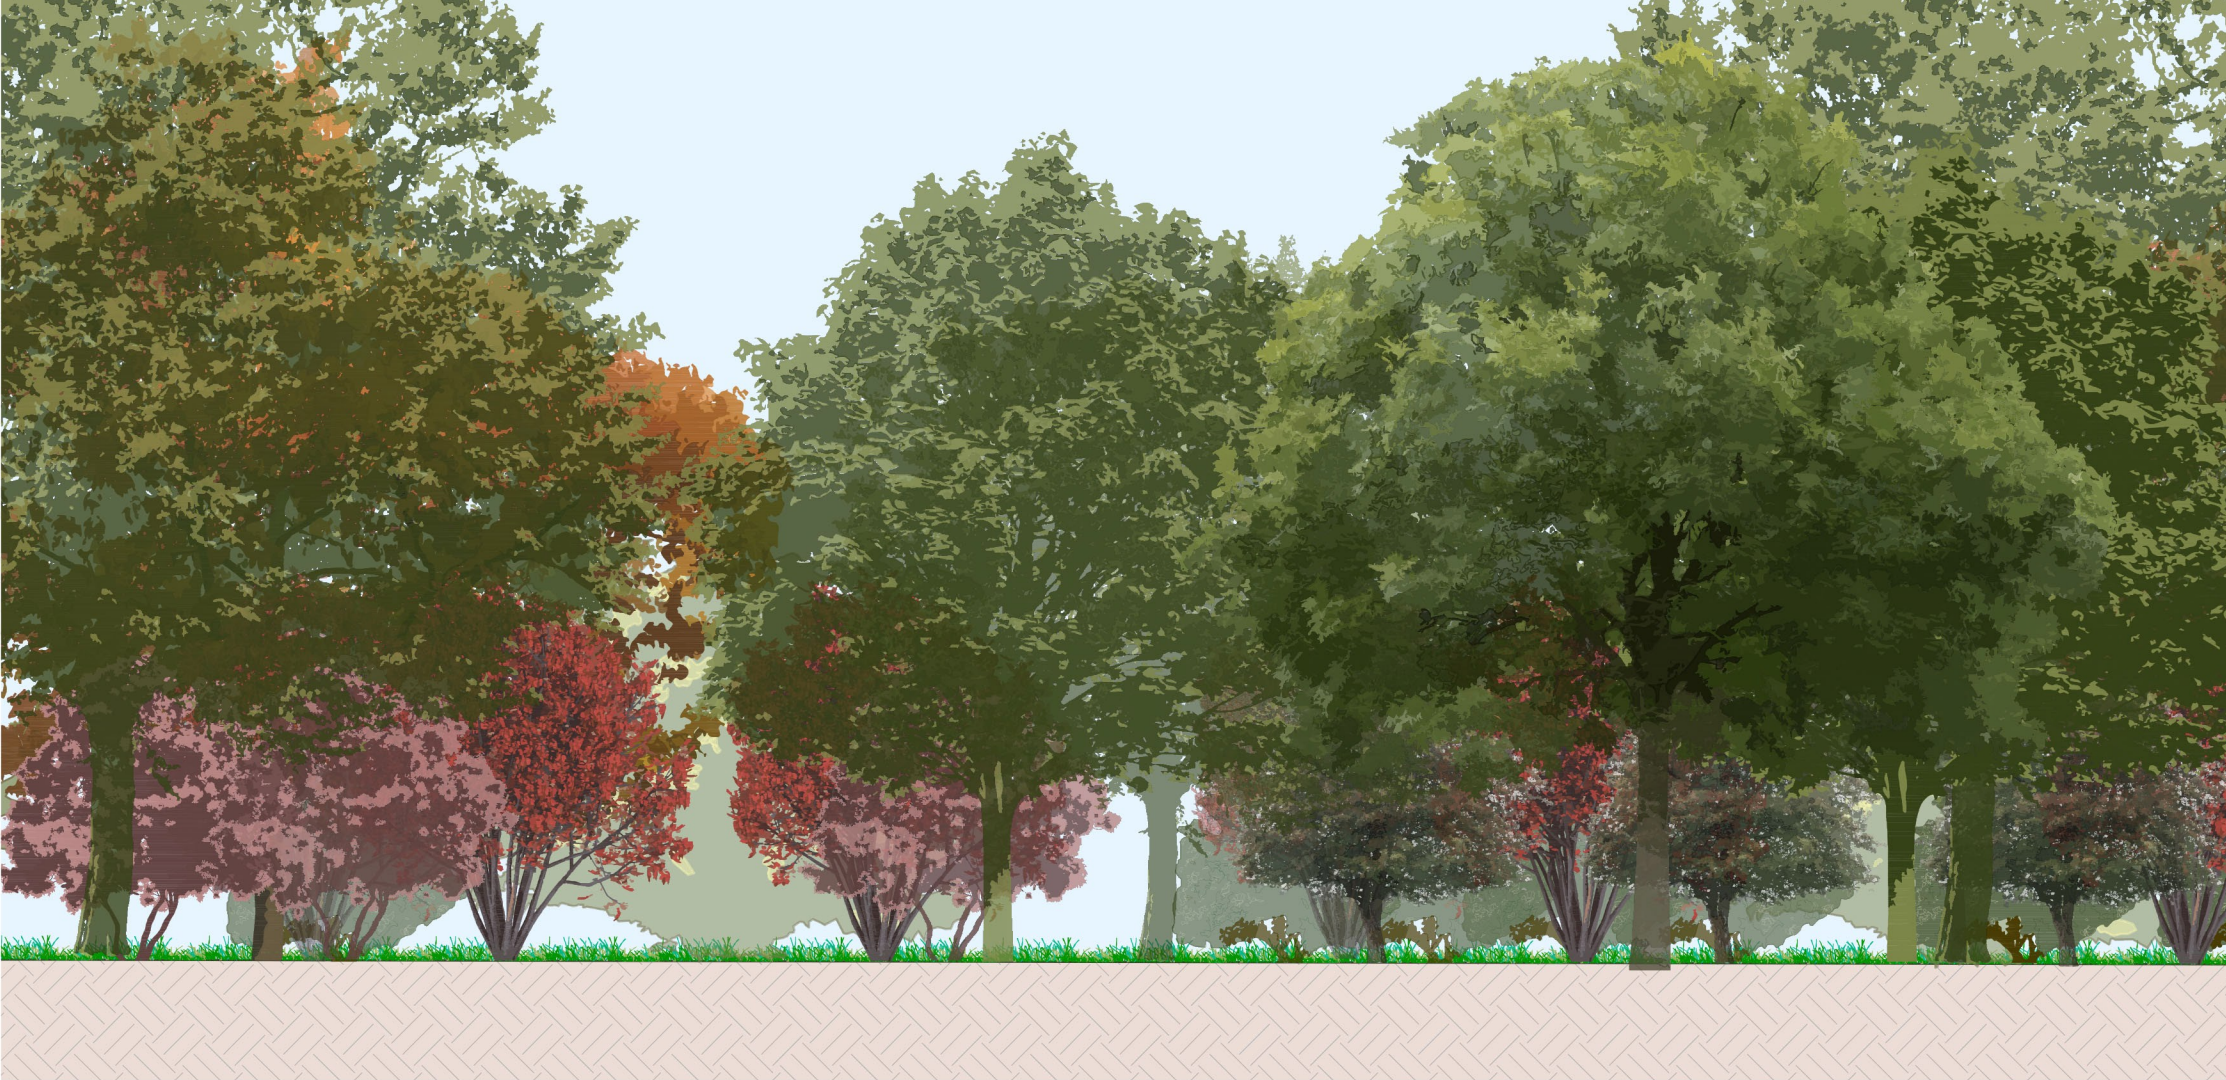

Prospetto C-C' stato di progetto - Dettaglio fascia di mitigazione - Scala 1:100

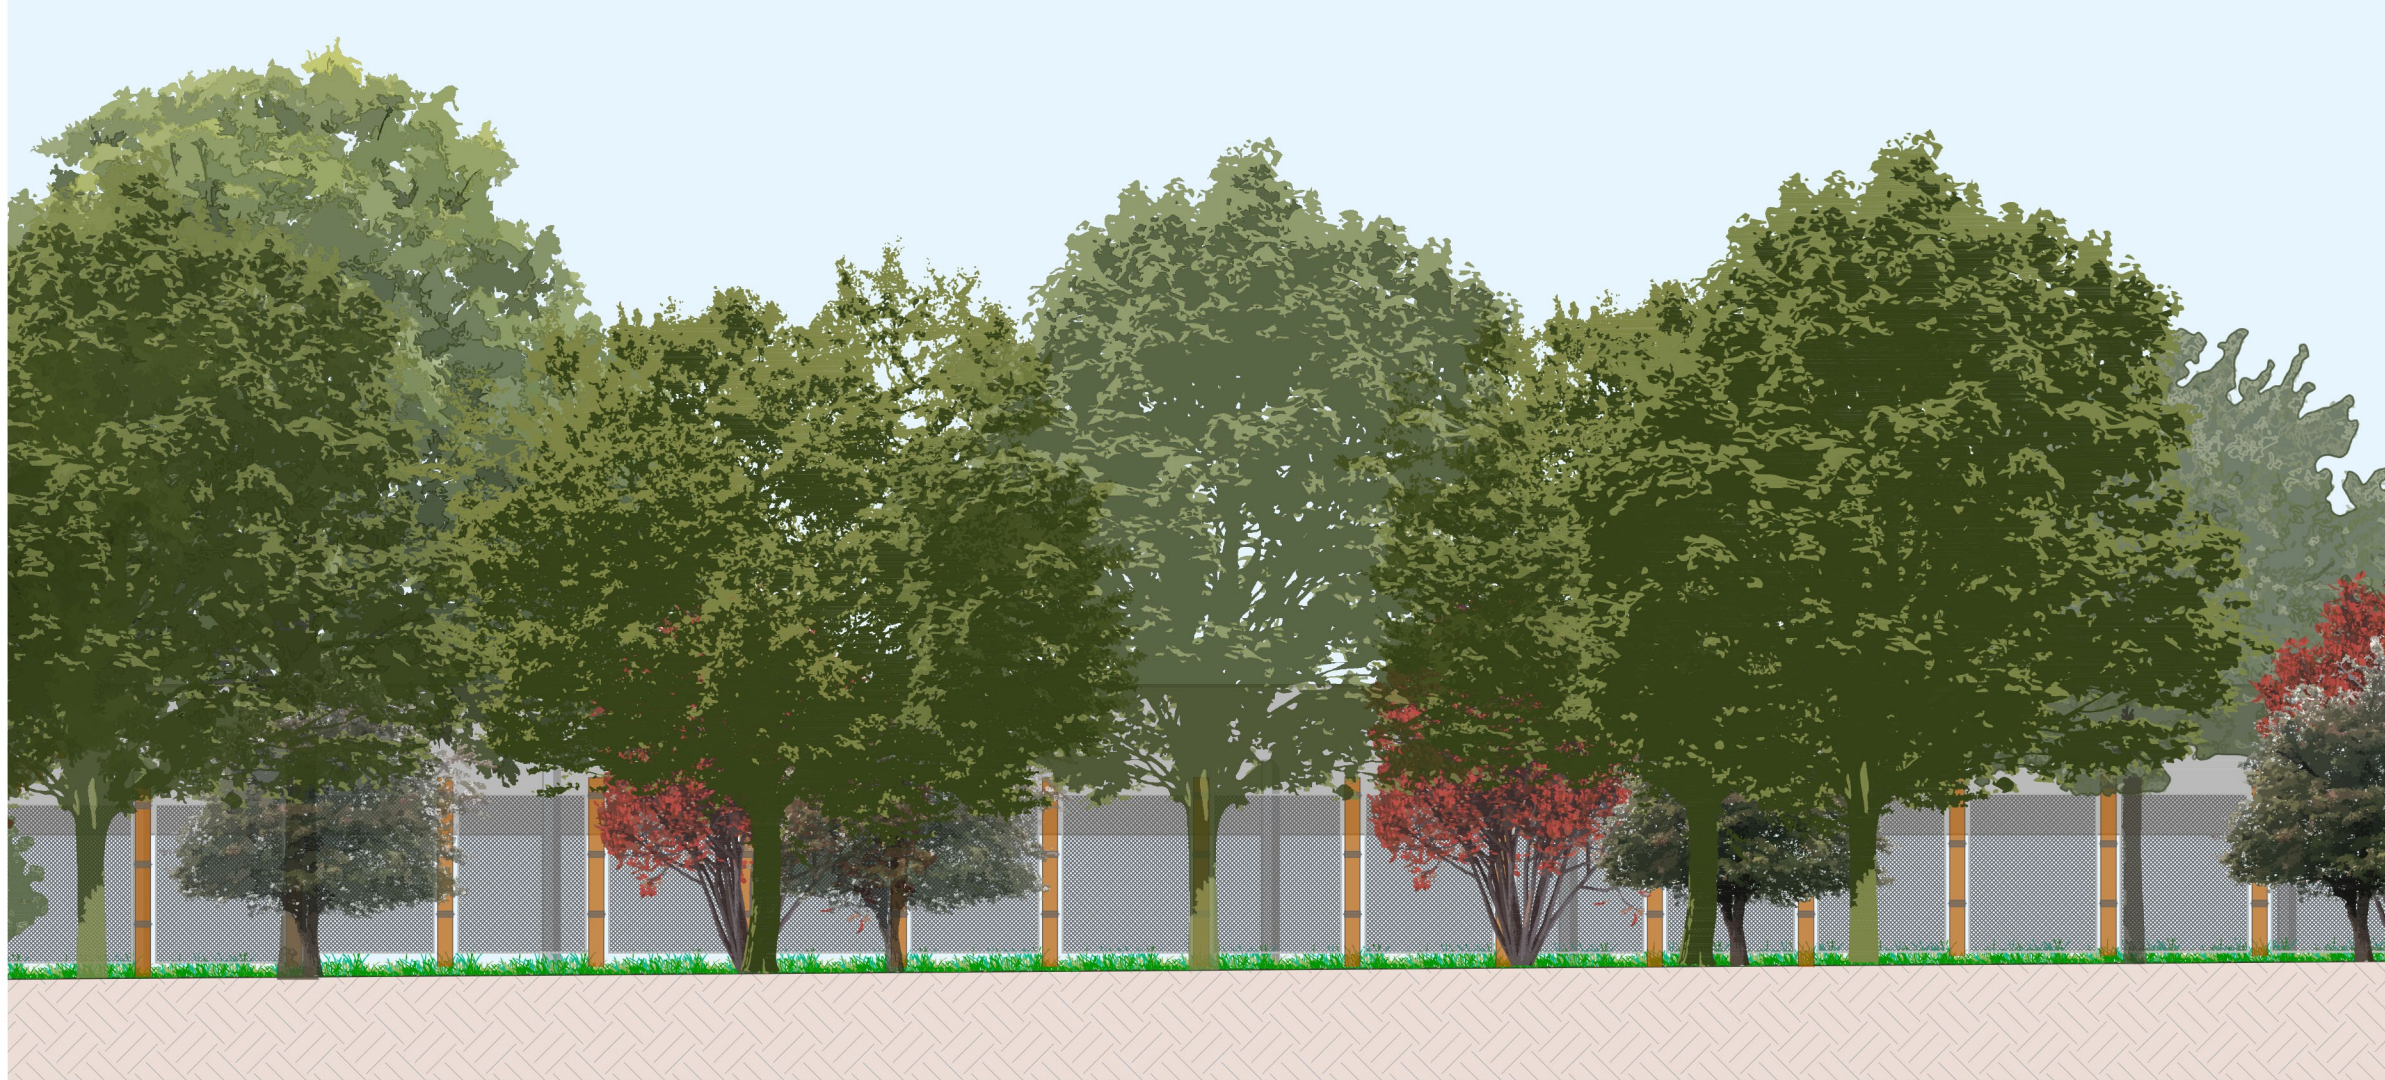


Prospetti D-D' stato di progetto - Scala 1:500

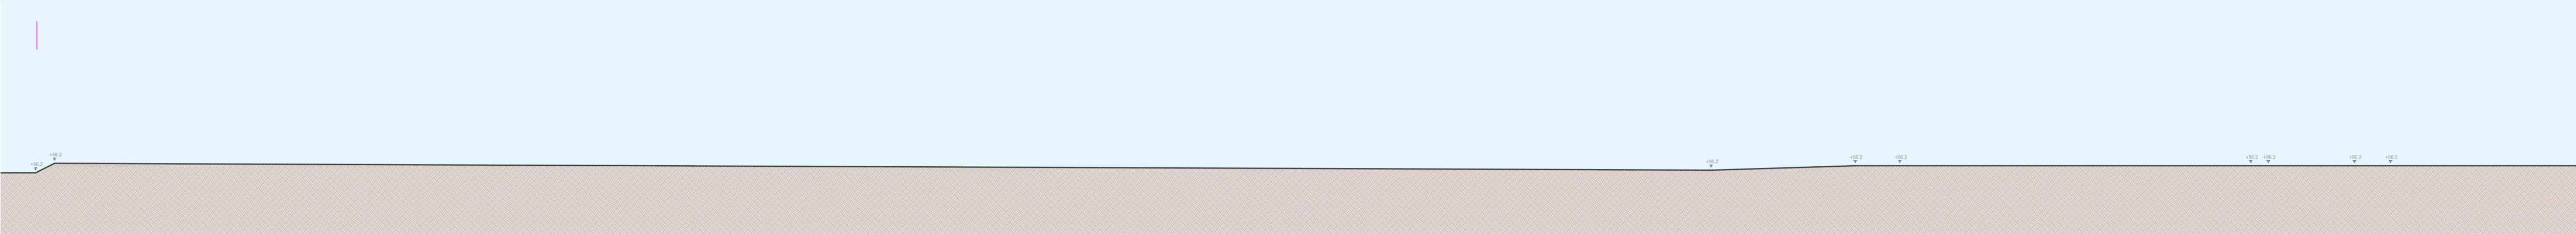



Prospetti D-D' stato di progetto - Scala 1:500



Prospetto D-D' stato di progetto - Dettaglio fascia di mitigazione - Scala 1:100

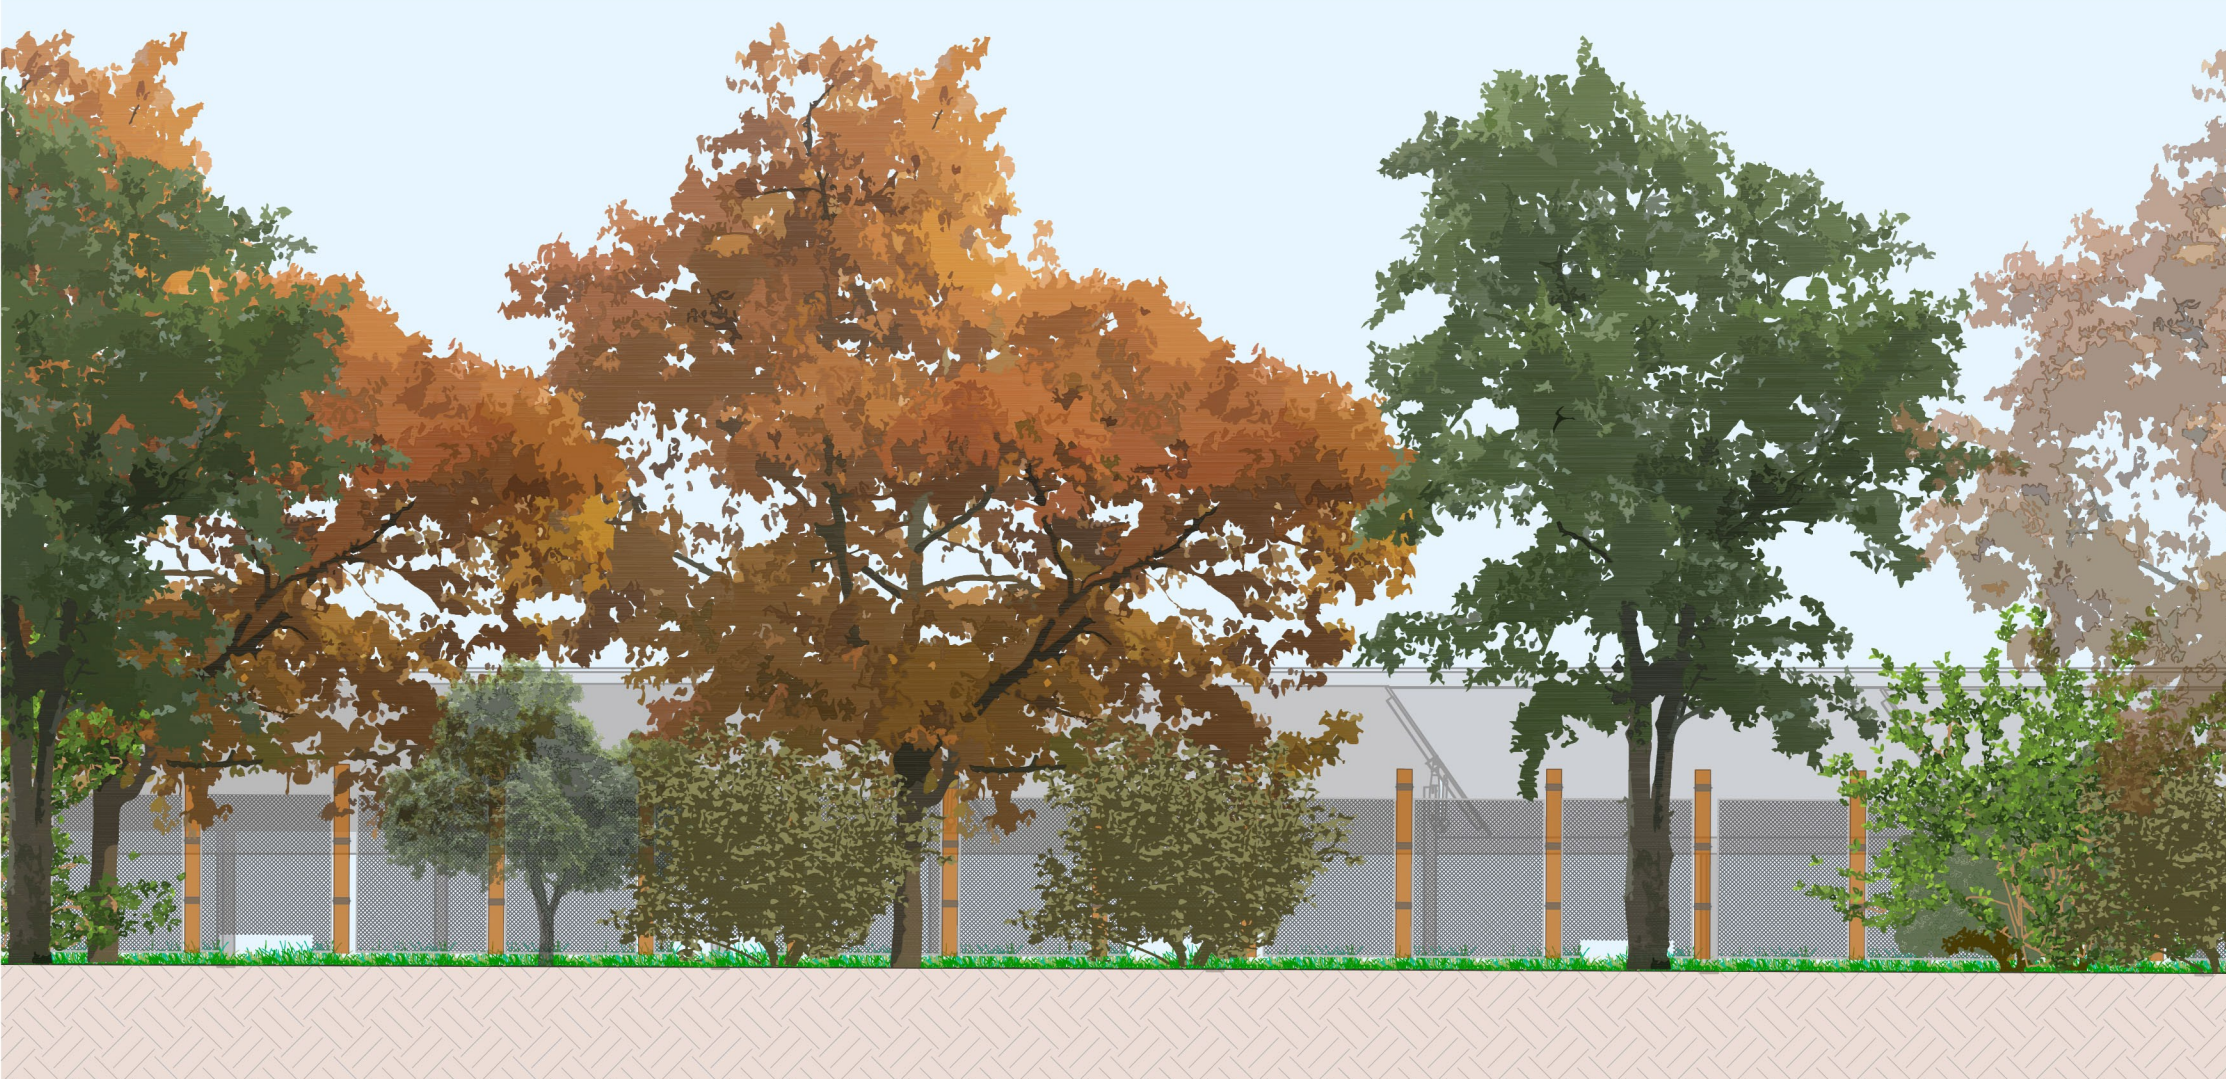


Prospetto D-D' stato di progetto - Dettaglio fascia di mitigazione - Scala 1:100

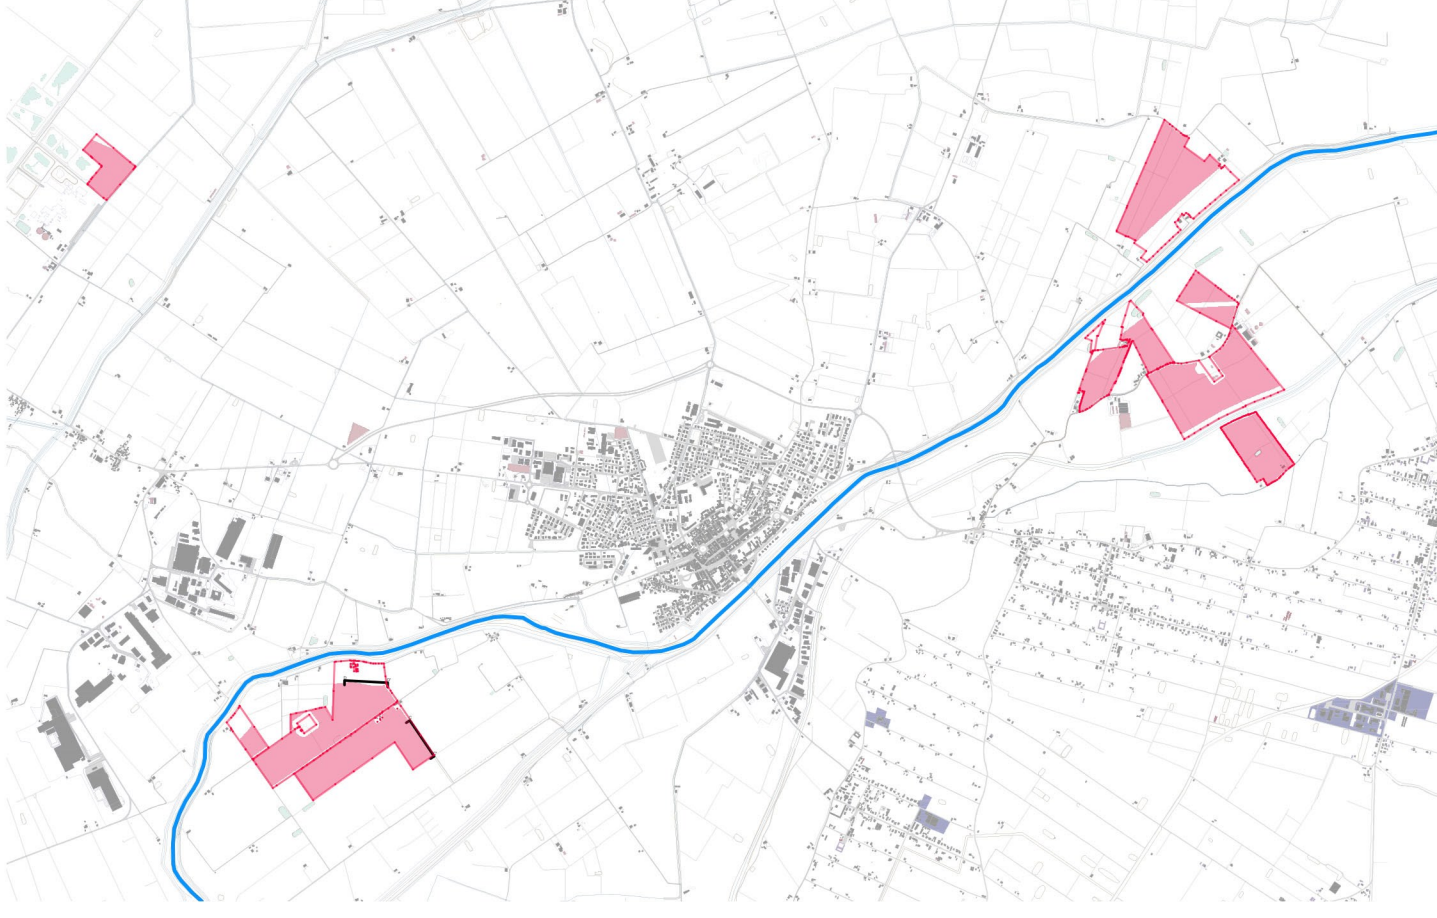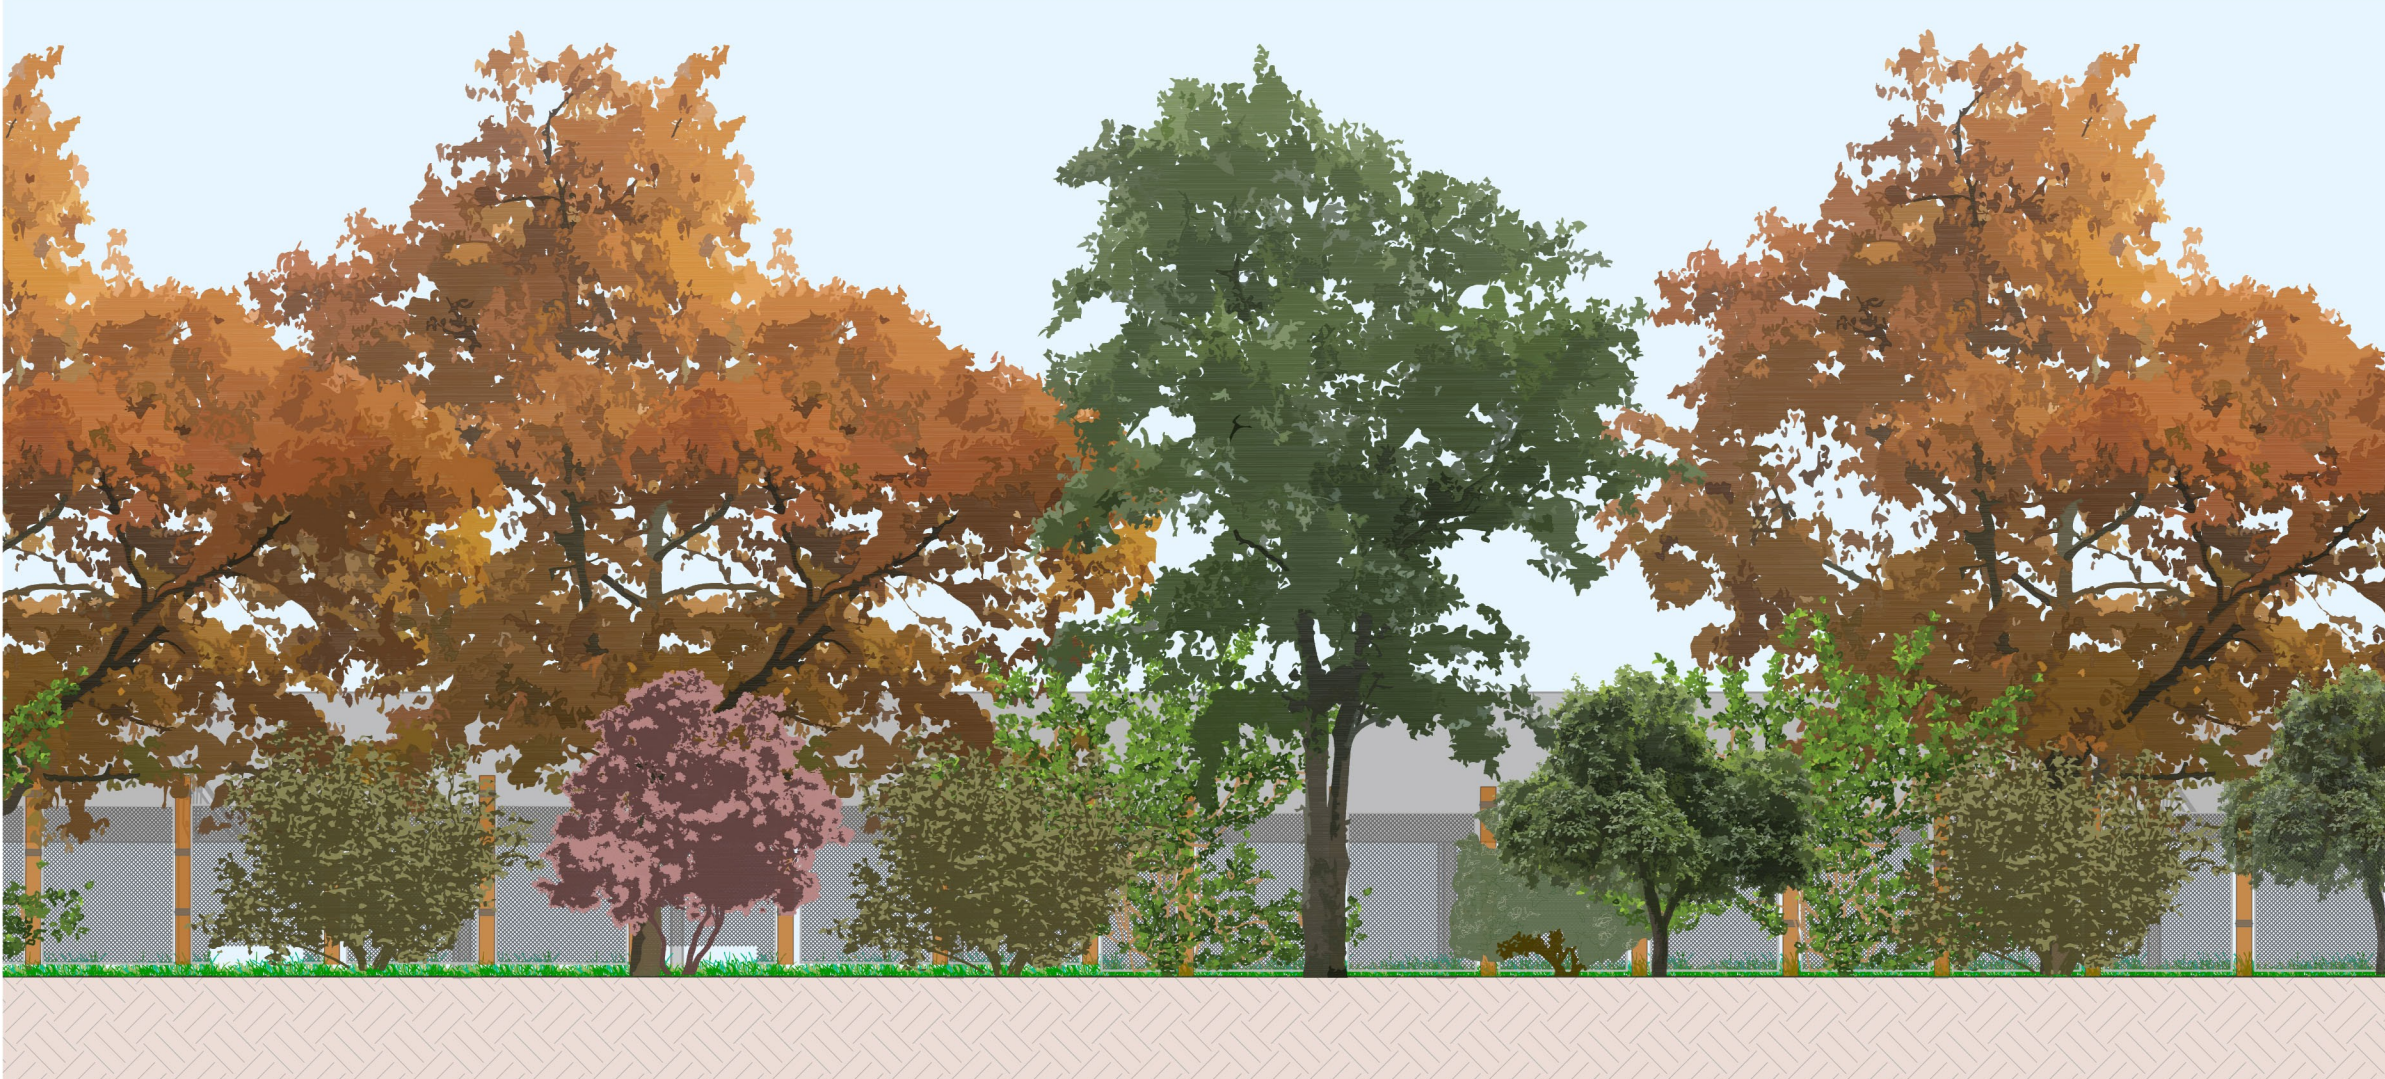

Planimetria prospetto C-C' - 1:5000



Planimetria prospetto D-D' - 1:5000

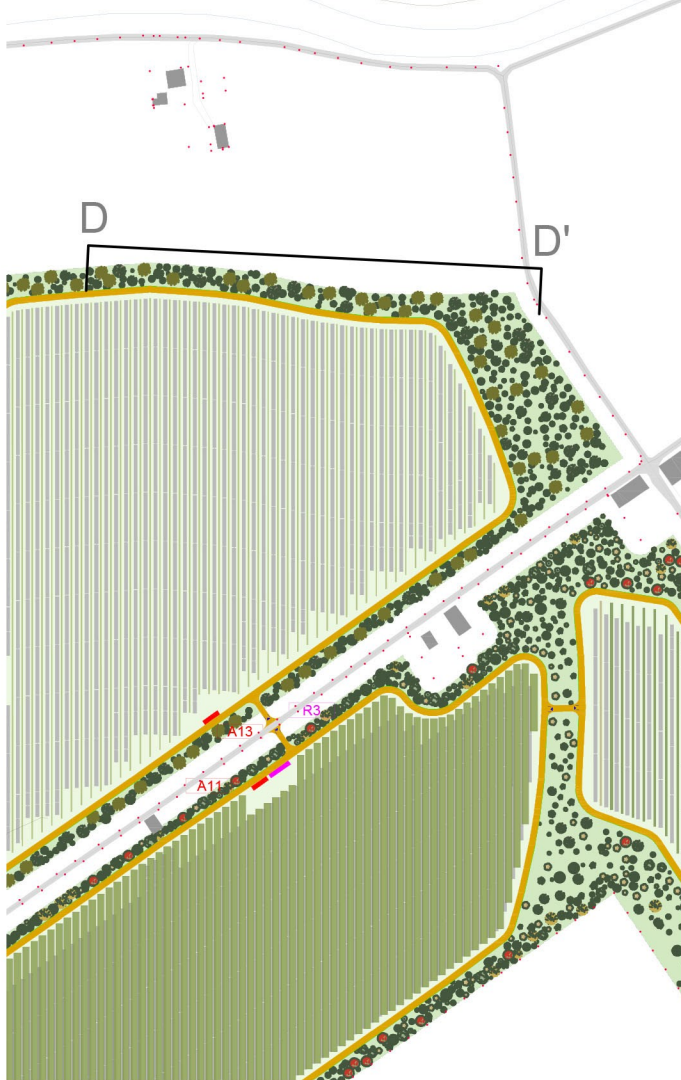

PROGETTO DELLA CENTRALE SOLARE
"Energia del Panaro"
da 83,2 MWp - Finale Emilia (MO)

M11b
PROGETTO DEFINITIVO

PROSPETTI STATO DI FATTO E
DI PROGETTO CC', DD'
SCALA 1:5.000; 1:500; 1:100



Proponente
ENGIE FINALE EMILIA S.r.l.
Via Chiese, 72, 20126 Milano MI

Progetto dell'inserimento paesaggistico e mitigazione
Coordinamento alla progettazione: Dott. Agr. Fabrizio Cembalo Sambiasi;
Dott. Francesco Sarnola, Arch. Alessandro Visalli,
Arch. Riccardo Festa
Progettisti: Arch. Paola Ferraioli, Arch. Anna Manzo
Collaboratori: Dott. Carmine Perna, Dott. Agr. Giuseppe Maria Massa,
Dott. Agr. Vincenzo Media

Progettazione elettrica e civile
Progettisti: Ing. Rolando Roberto, Ing. Giselle Roberto
Collaboratori: Ing. Giuseppe Fava, Ing. Filippo Angarano,
Ing. Karim Alt Hamd, Ing. Marco Balzano,
Ing. Simone Bonacini, Ing. Marcello Centracchio

Progettazione mandorleto superintensivo
Progettisti: Dott. Agr. Fabrizio Cembalo Sambiasi, Dott. Agr. Giuseppe Maria Massa,
Dott. Agr. Francesco Palumbo

Consulenza geologica
Geo. Gaetano Ciccardini

Consulenza archeologica
Geo. Arch. Giorgio Previtera

Consulenza agronomica
iGreen System, Imola

Consulenza ingegneristica
Ing. Rolando Roberto
Ingegnere
Roma
n. 35440
Lett. 2

rev	descrizione	formato	elaborazione	controllo	approvazione
00	Prima consegna	A1	Anna Manzo Paola Ferraioli	Alessandro Visalli	Fabrizio Cembalo Sambiasi
01					
02					
03					
04					
05					
06					
07					