

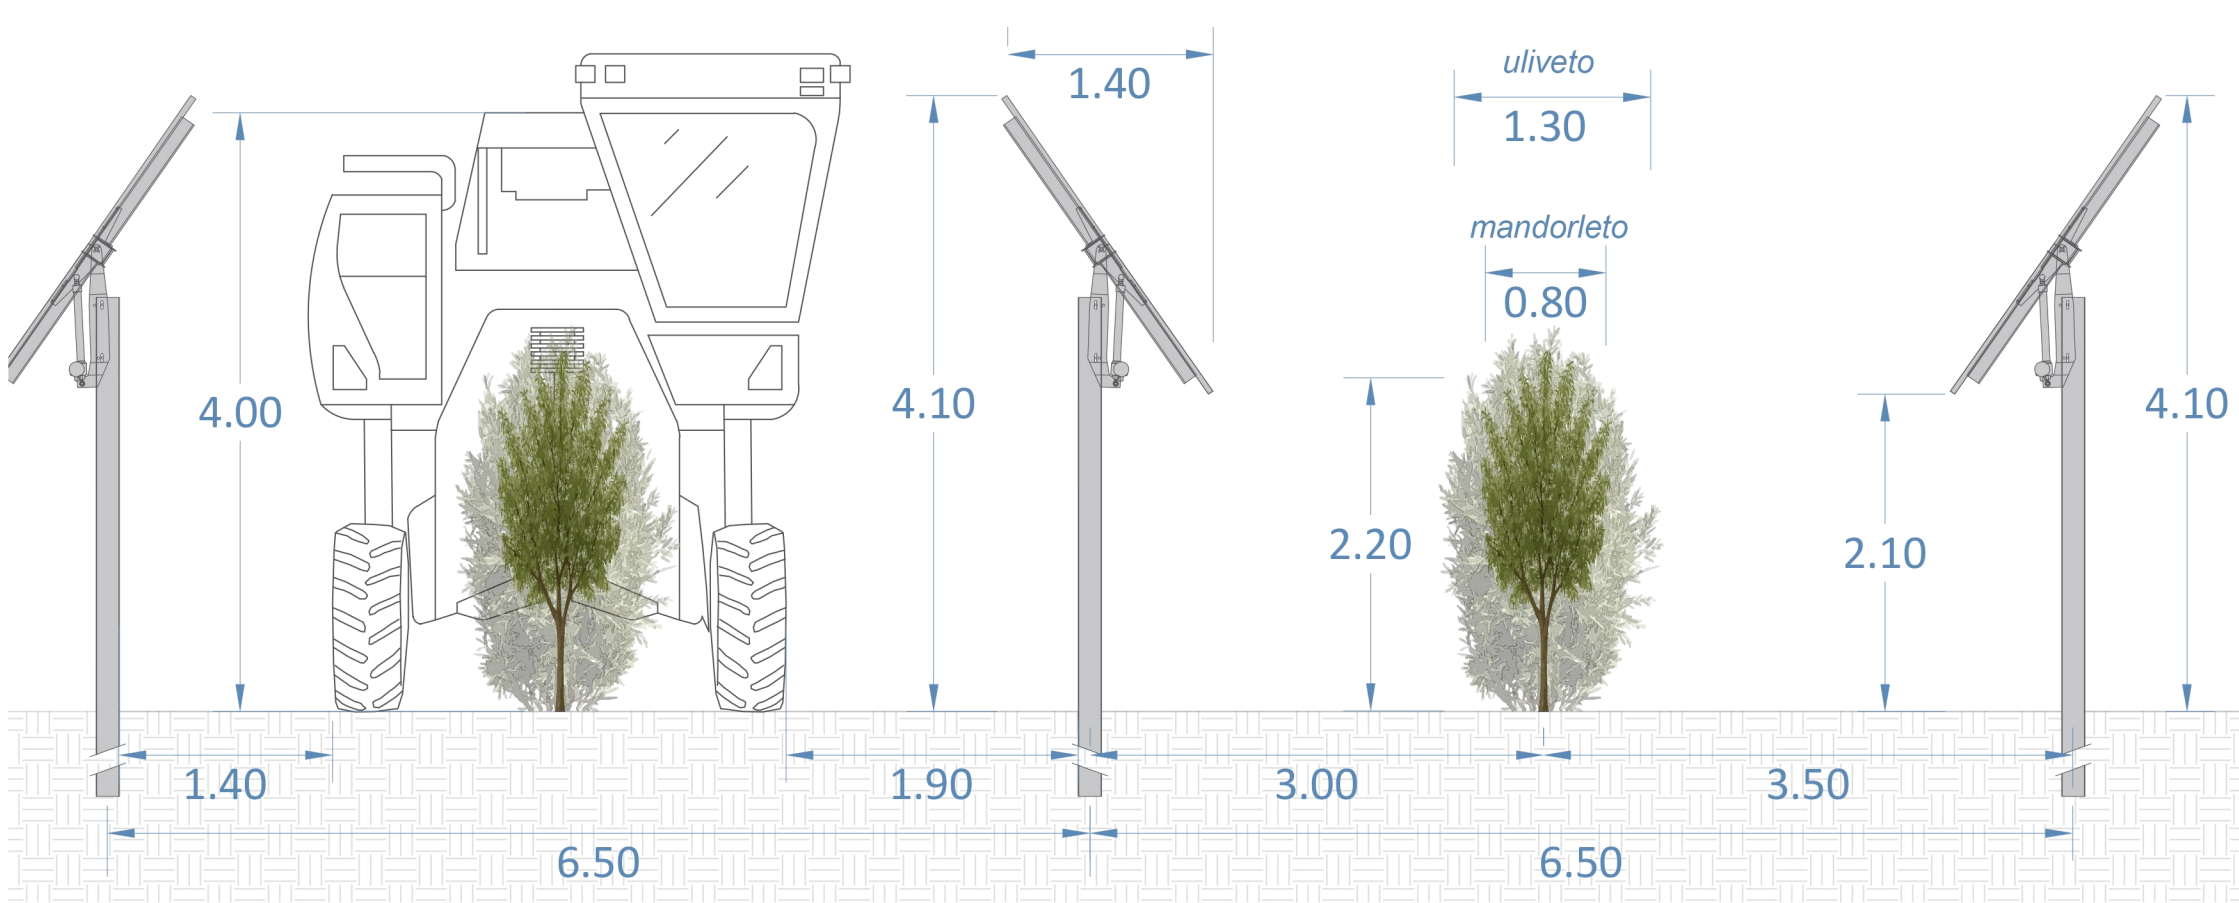
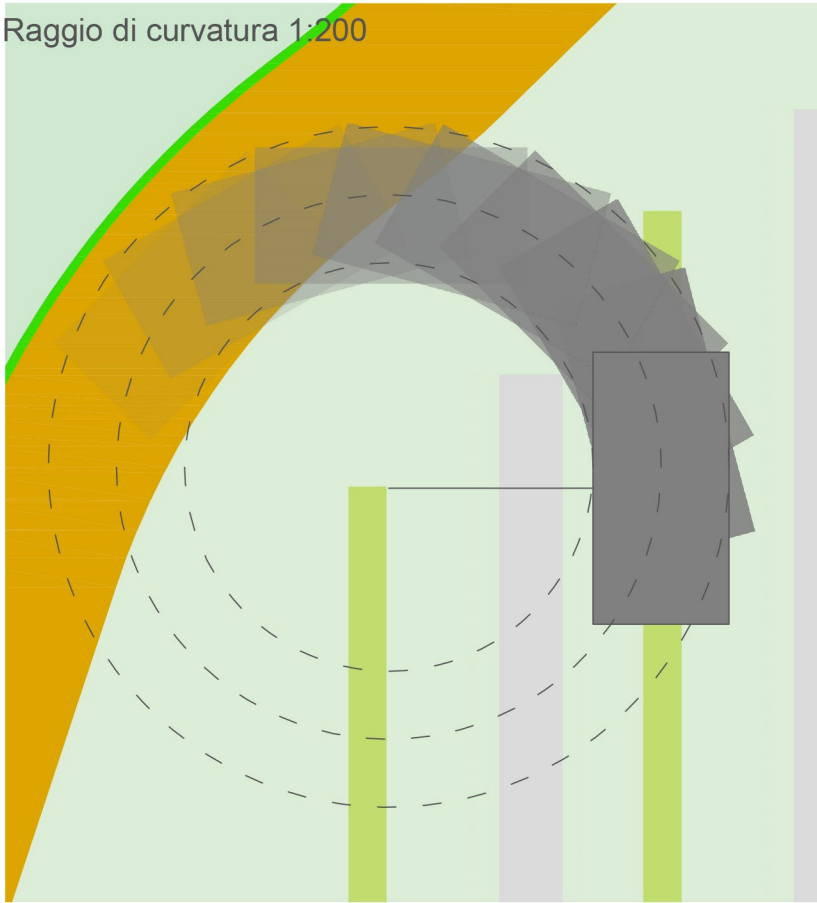


Dettagli tipologici macchinari



Macchinario per la raccolta
New Holland Braud 10.90X olive

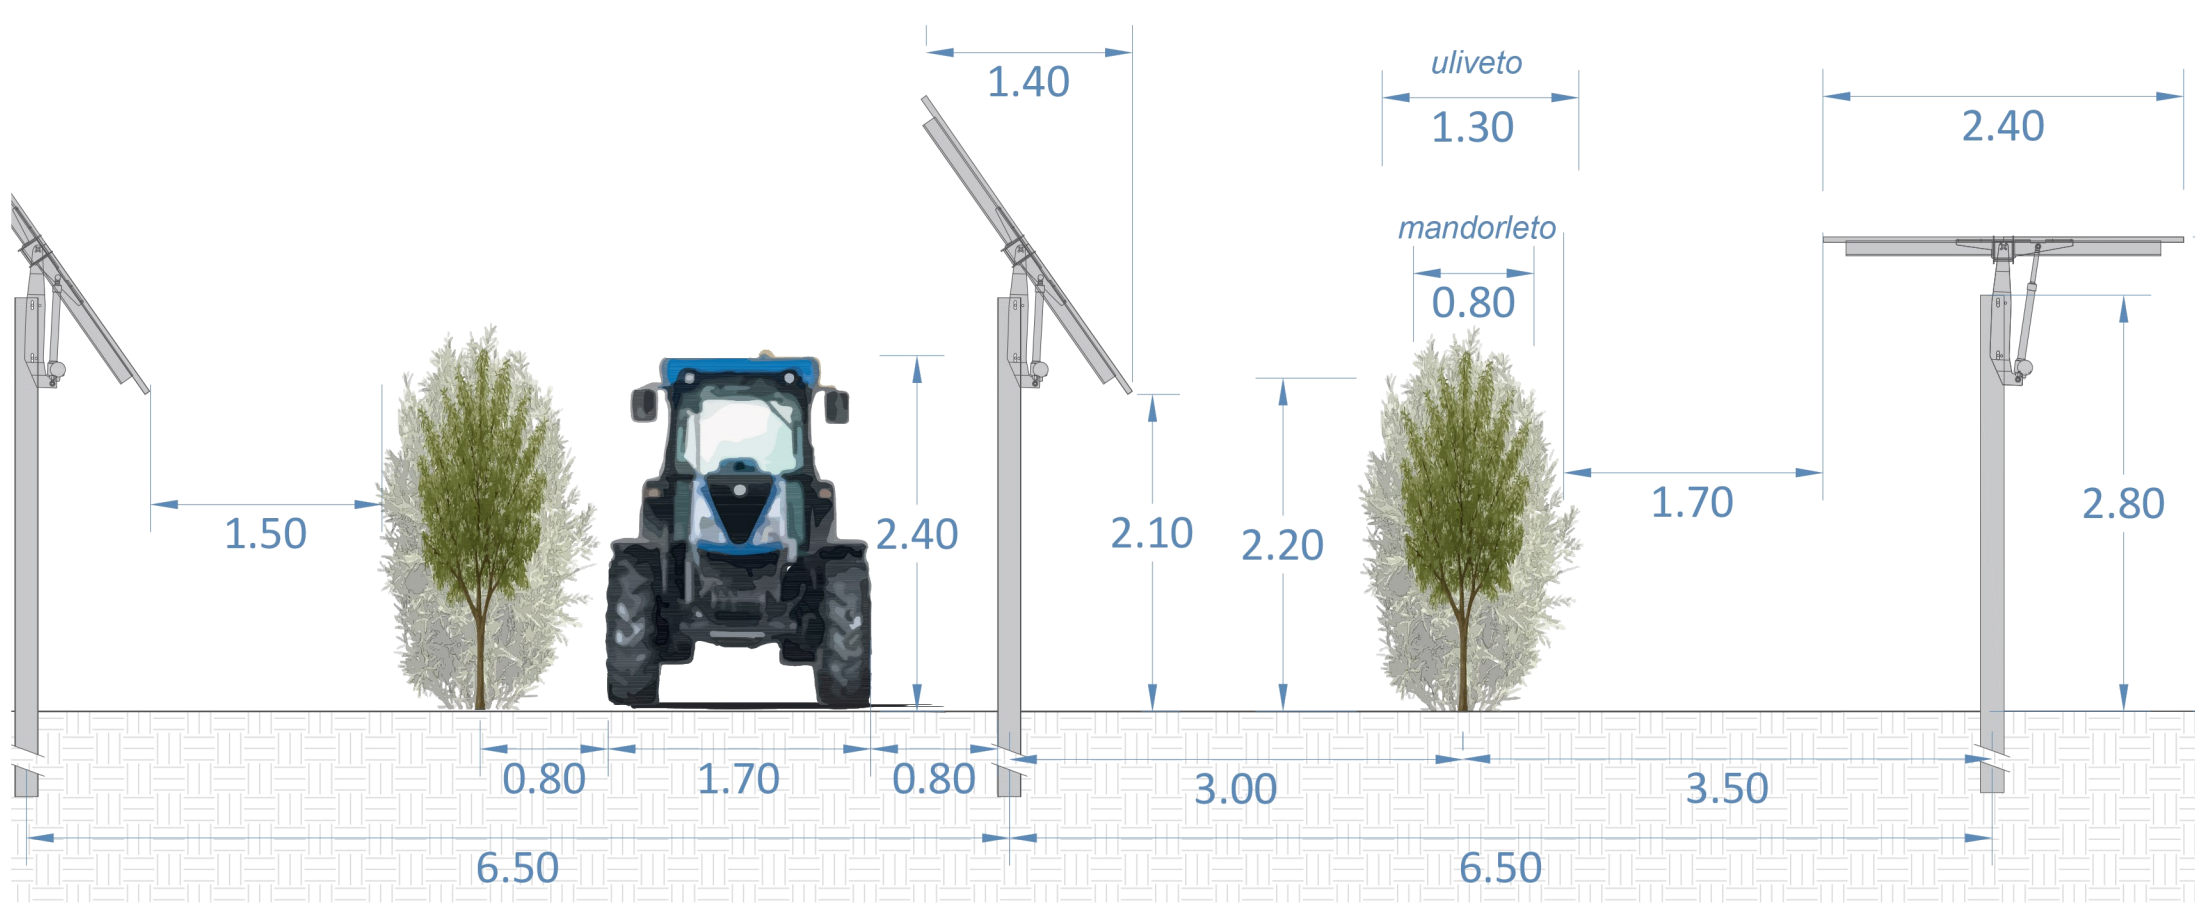



Trattore
New Holland T4.110F

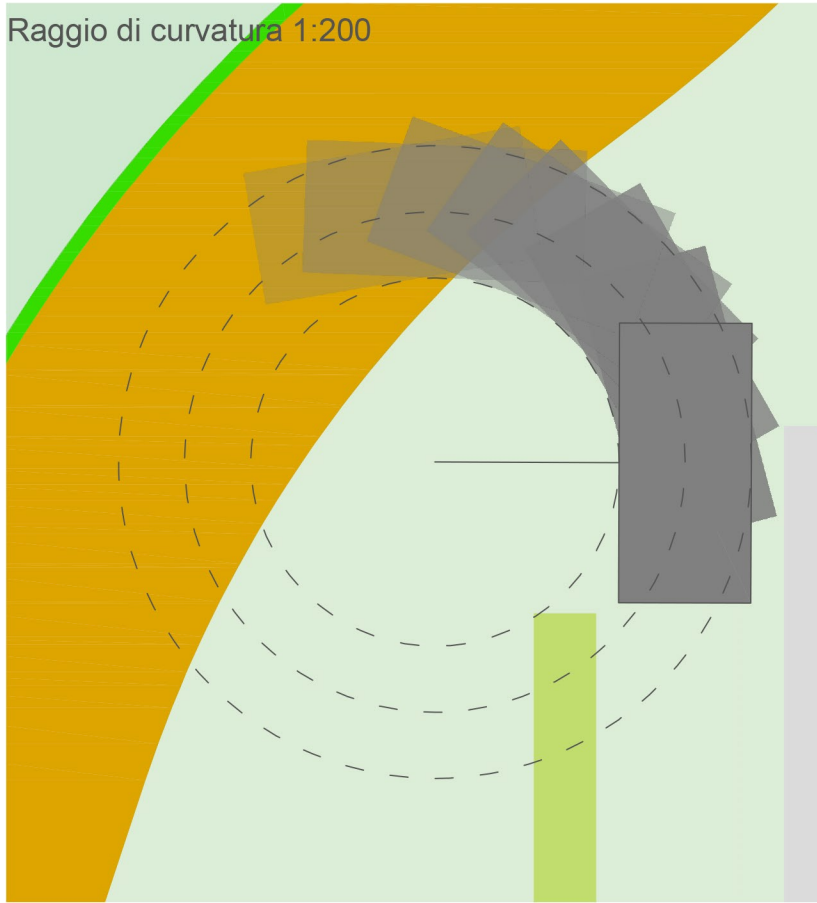



Potatura
BGP 3000A

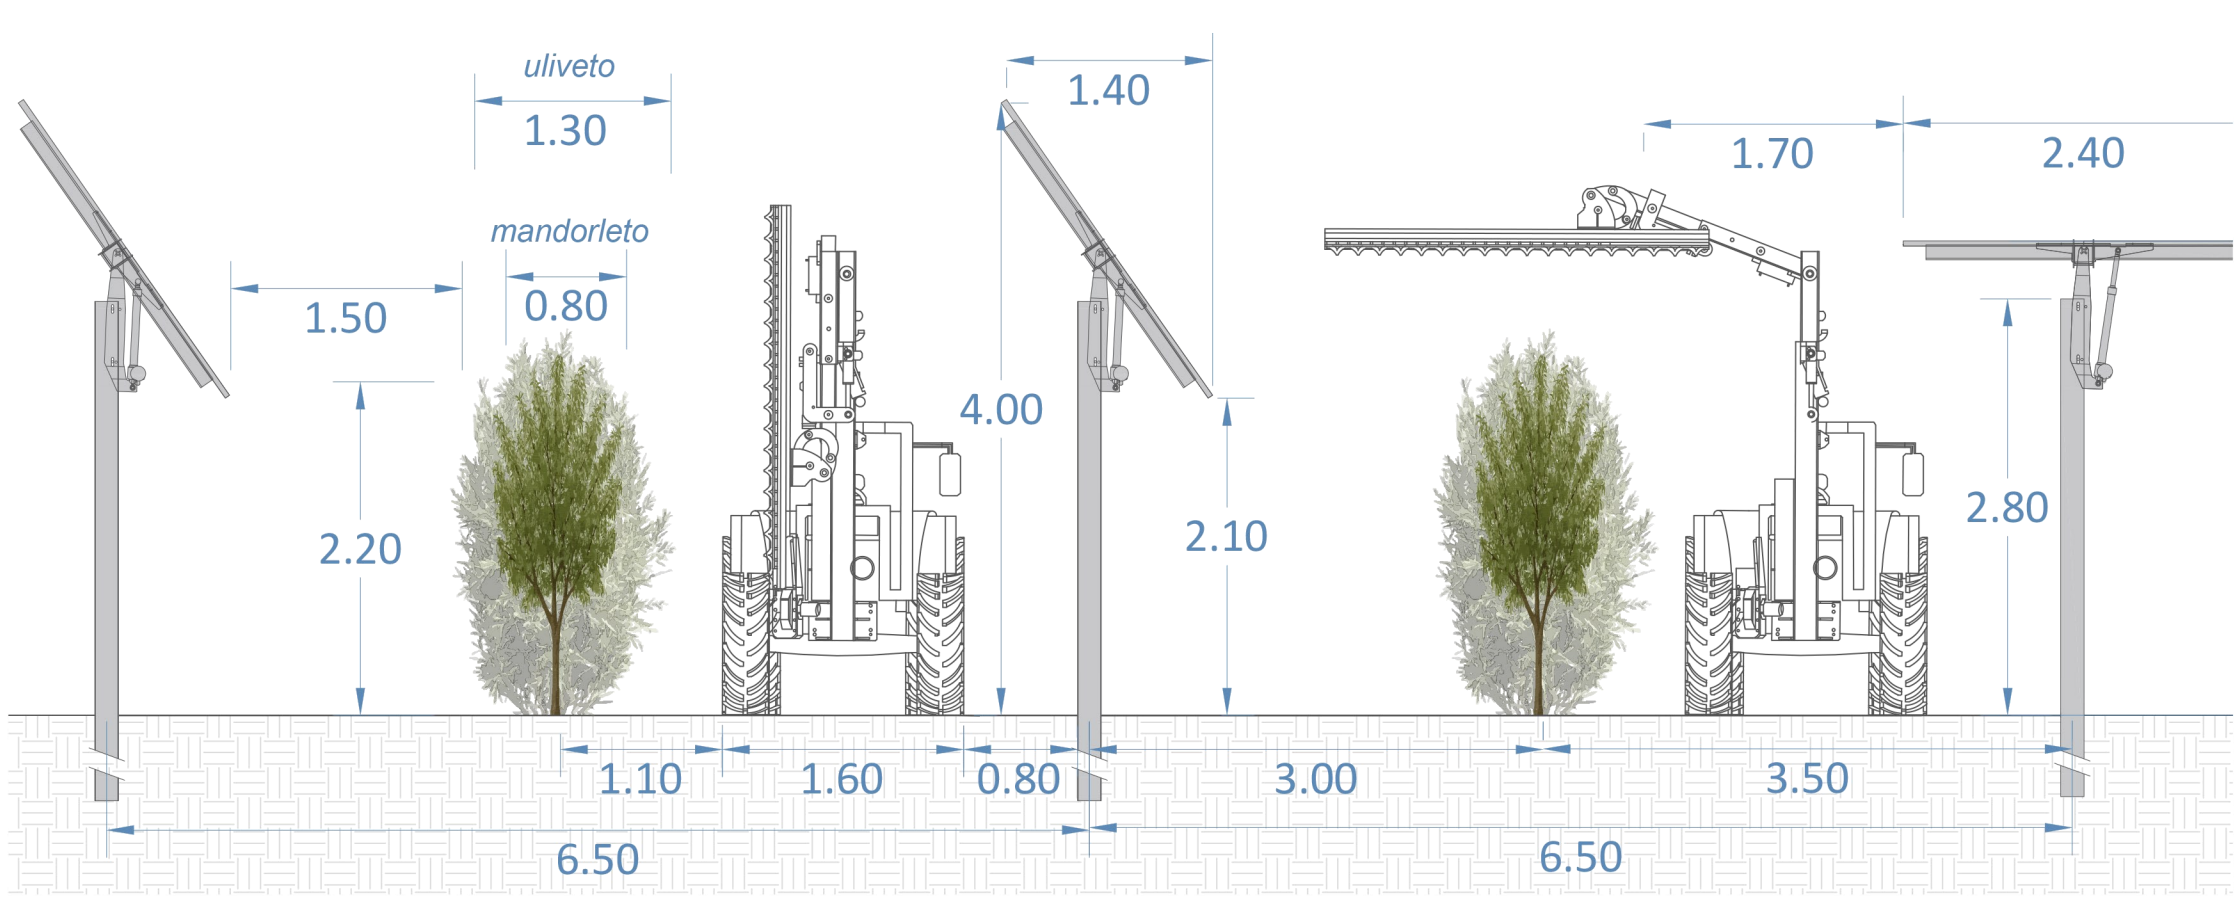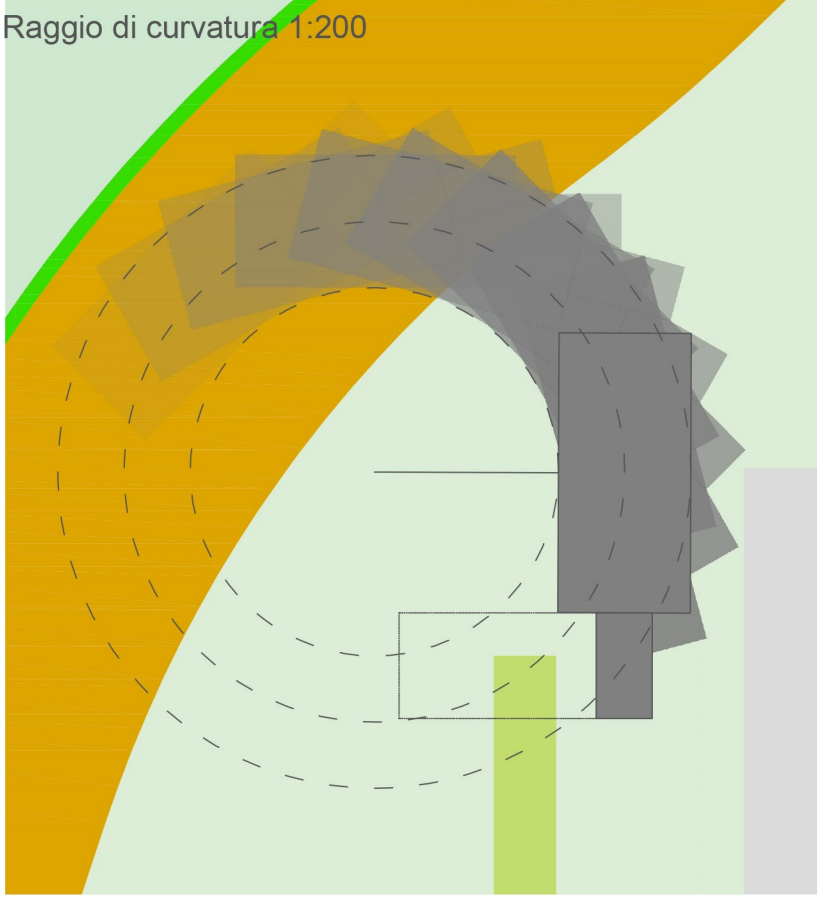



O&M - Pulizia
Hymach Solar clean PRO

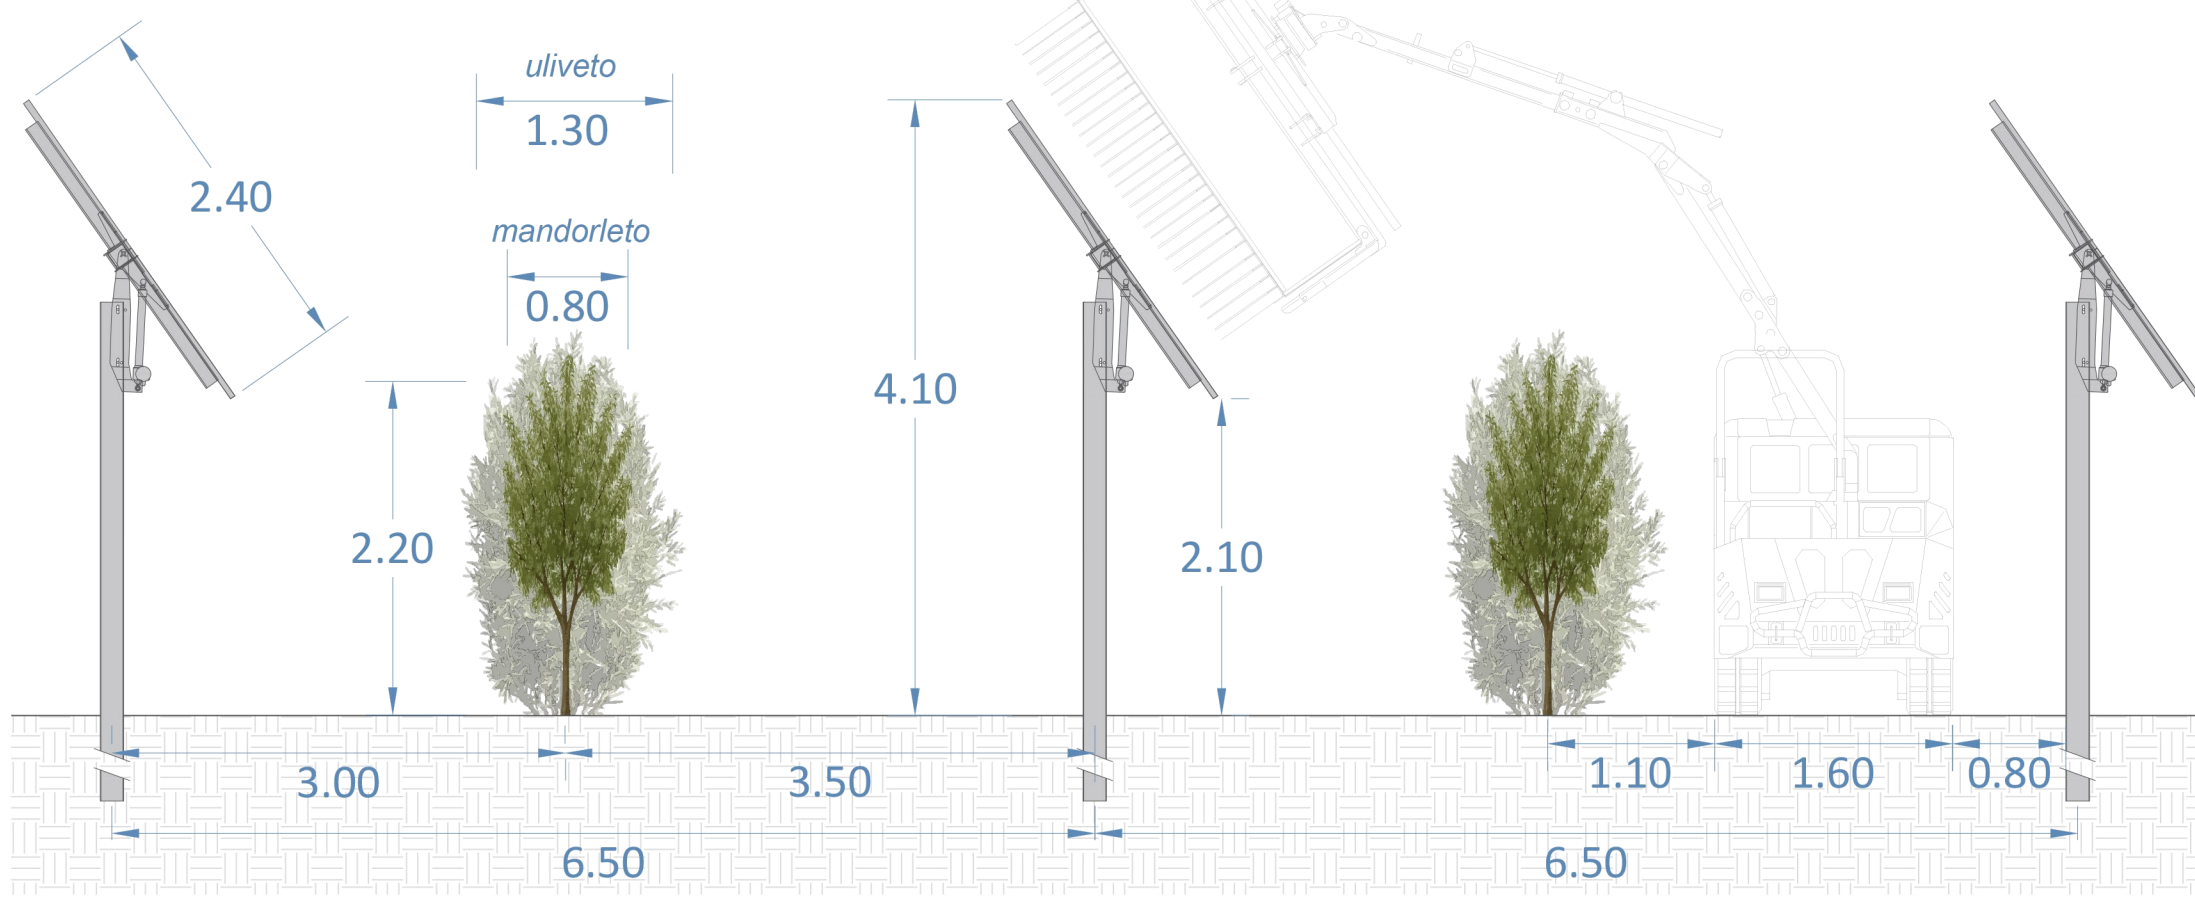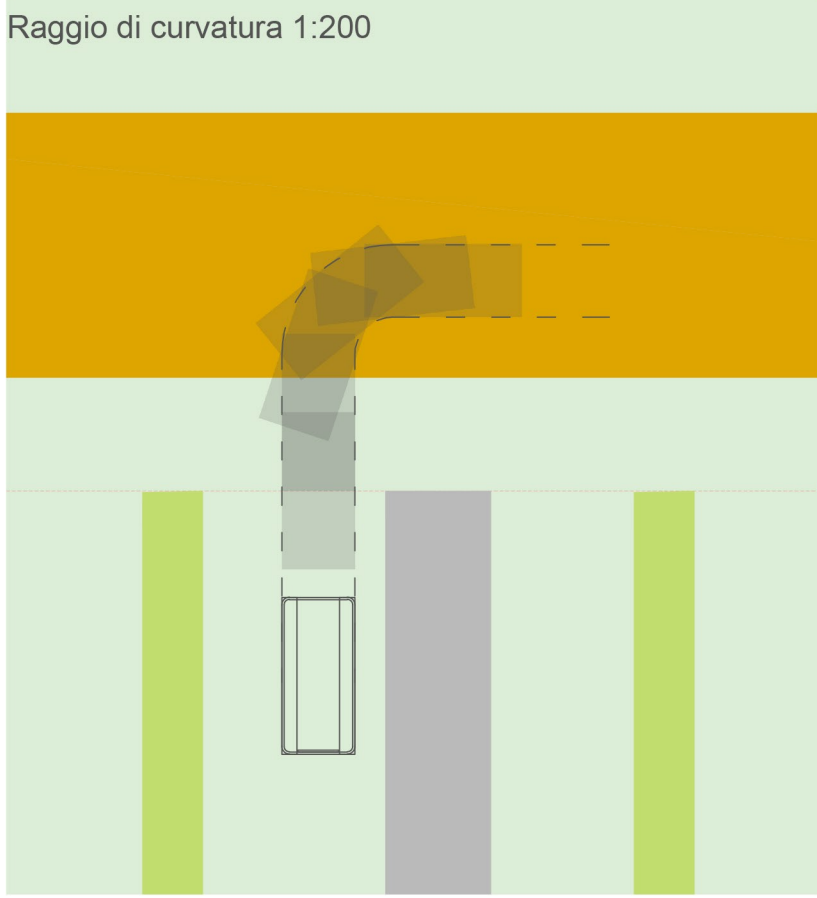



Trattamenti fitosanitari
Drift Rec Monofila 600

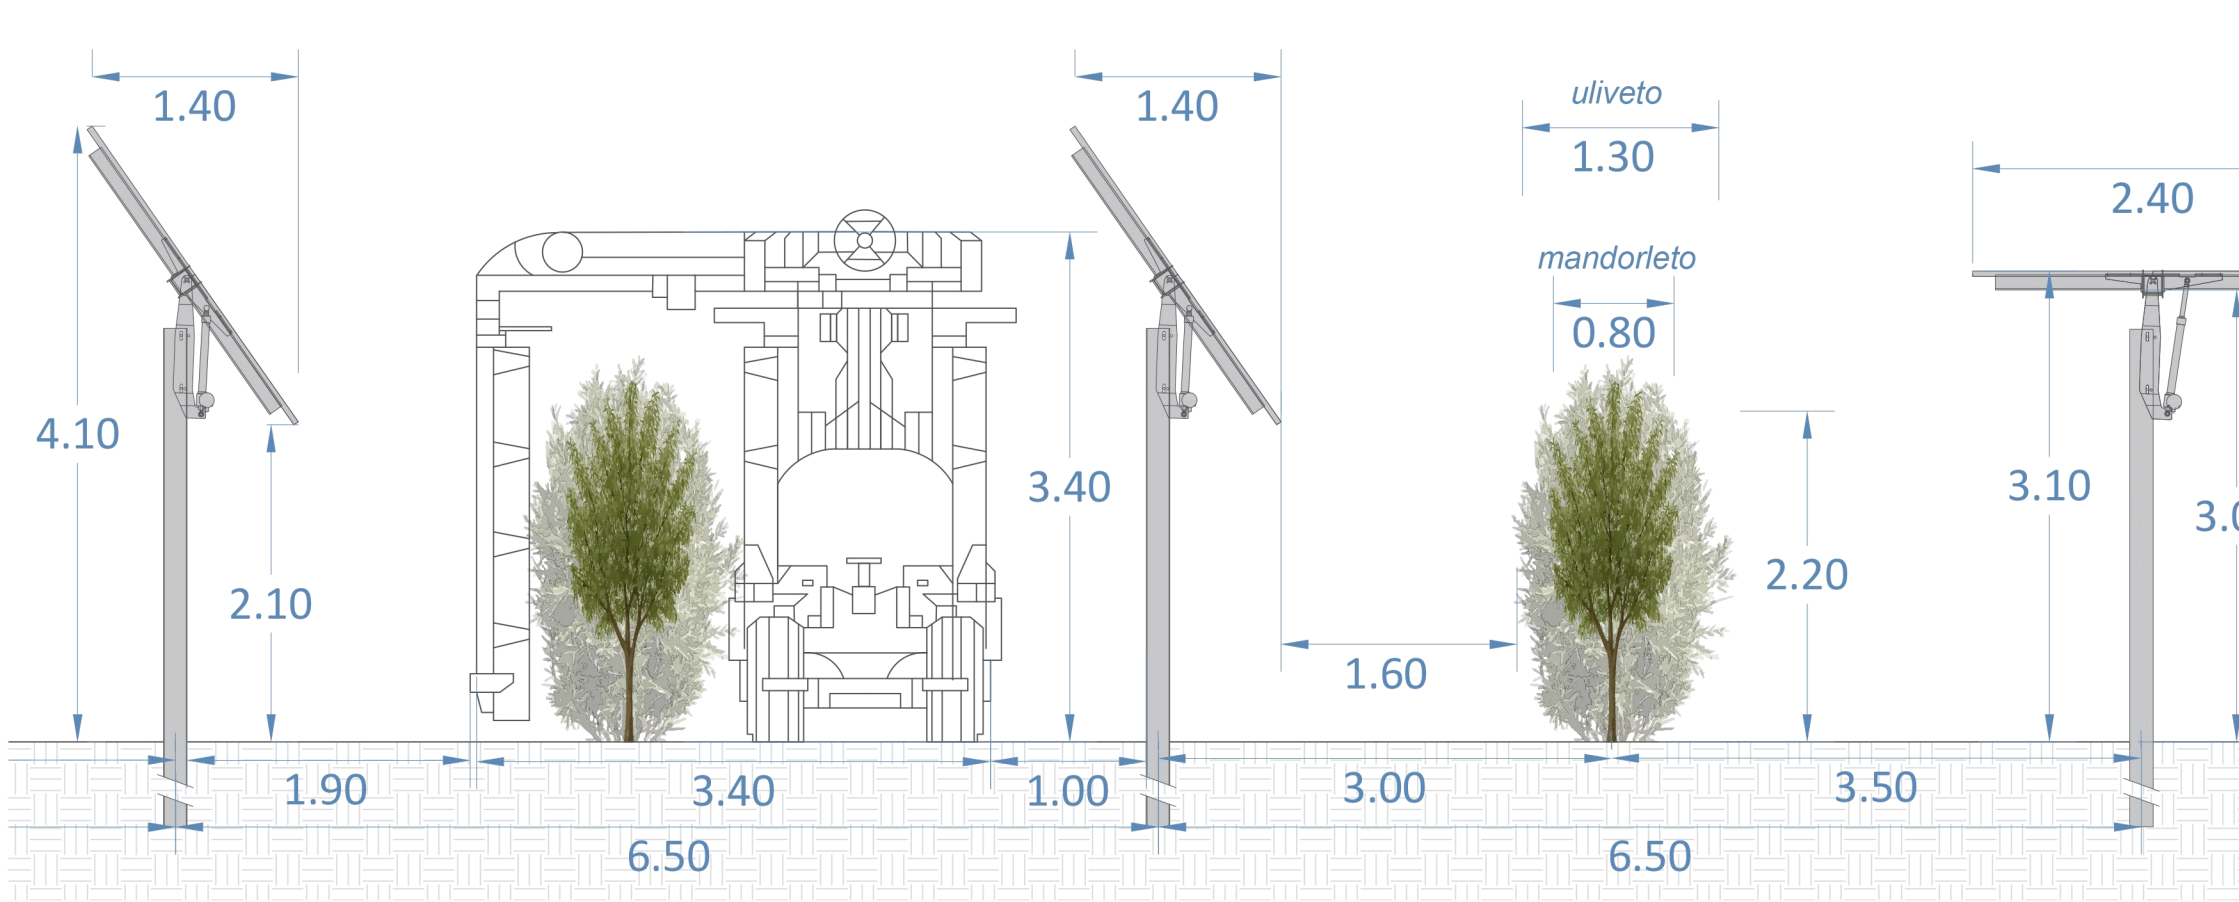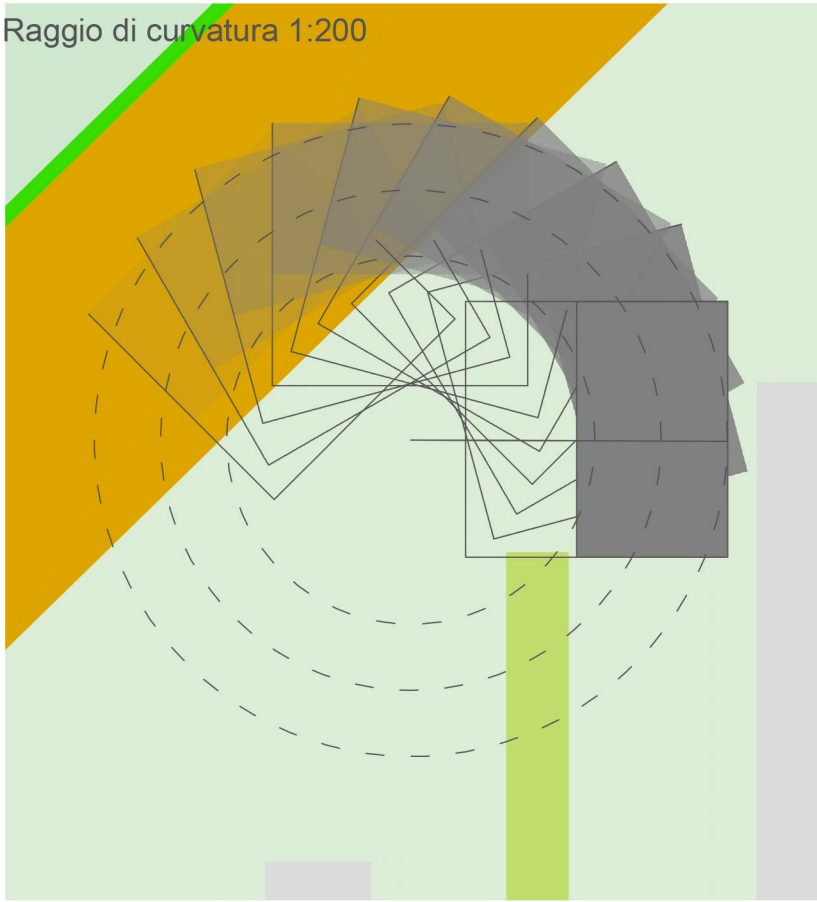



O&M - Manutenzione
Fronteq FS0610T 8M

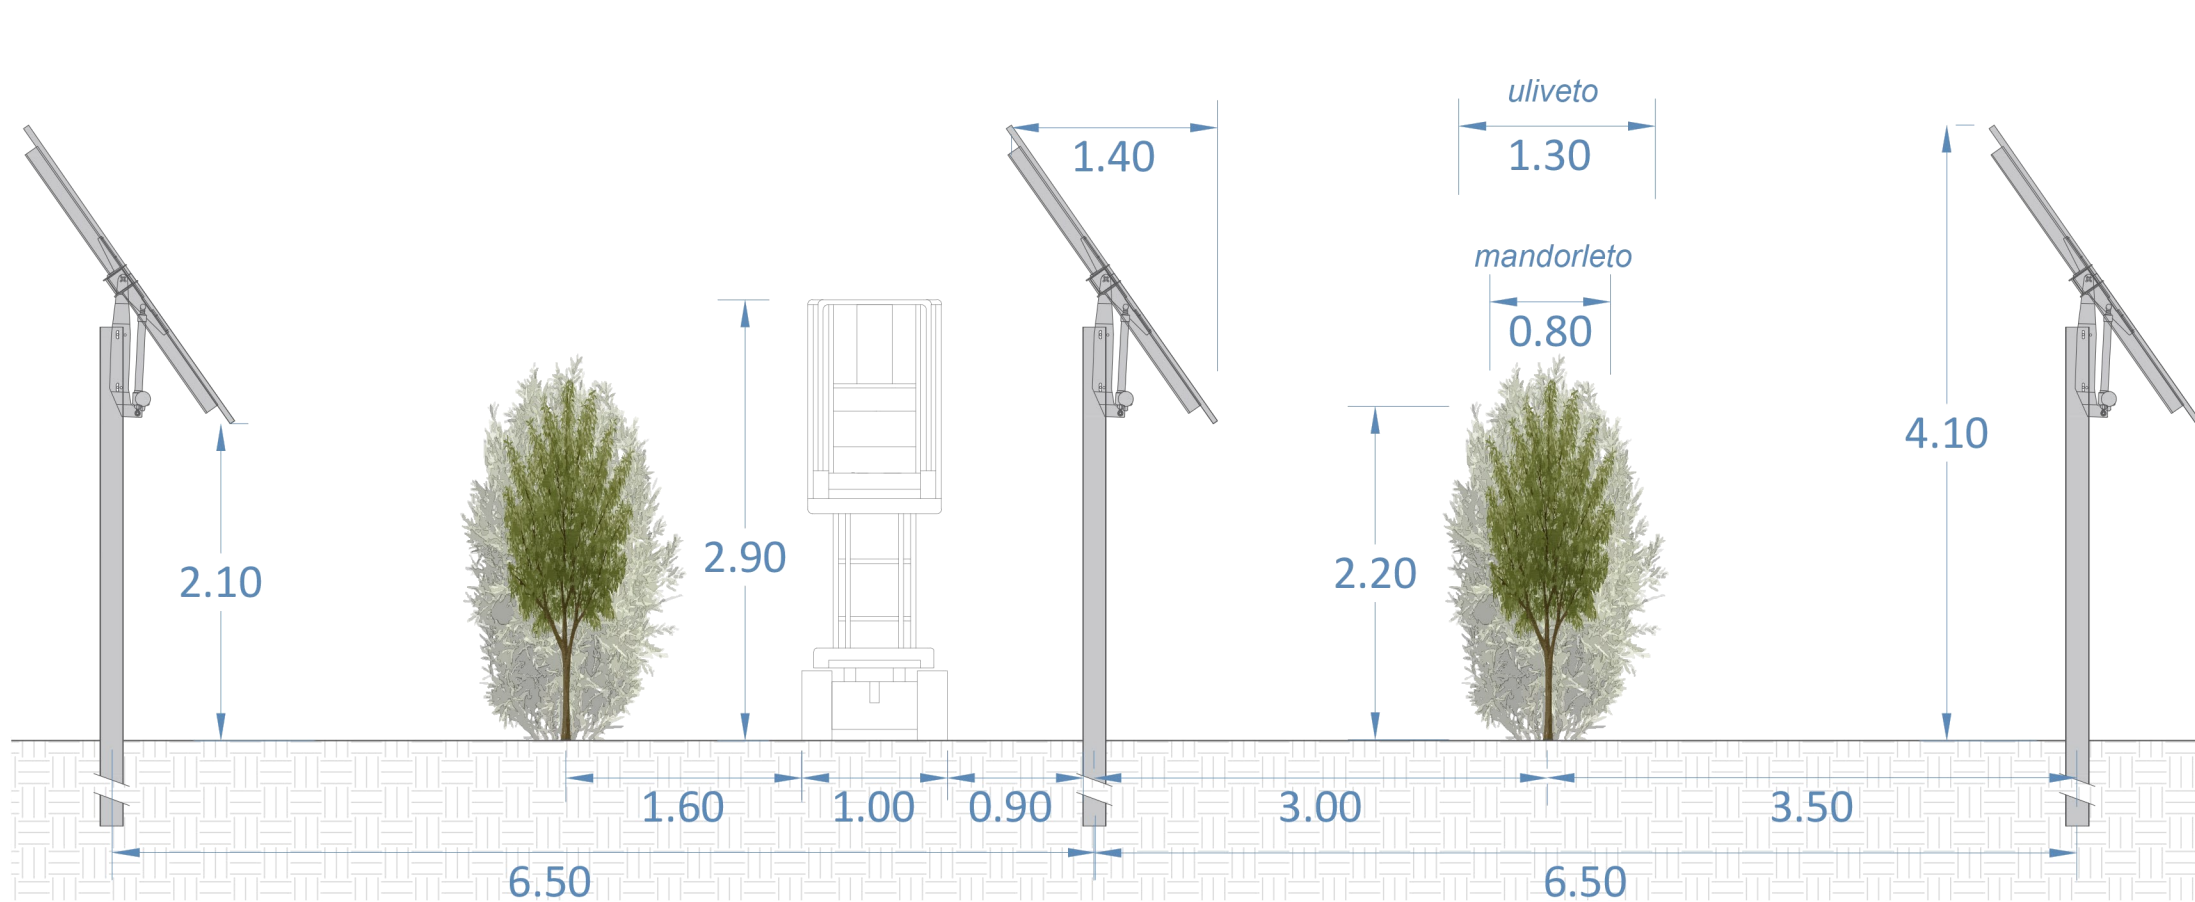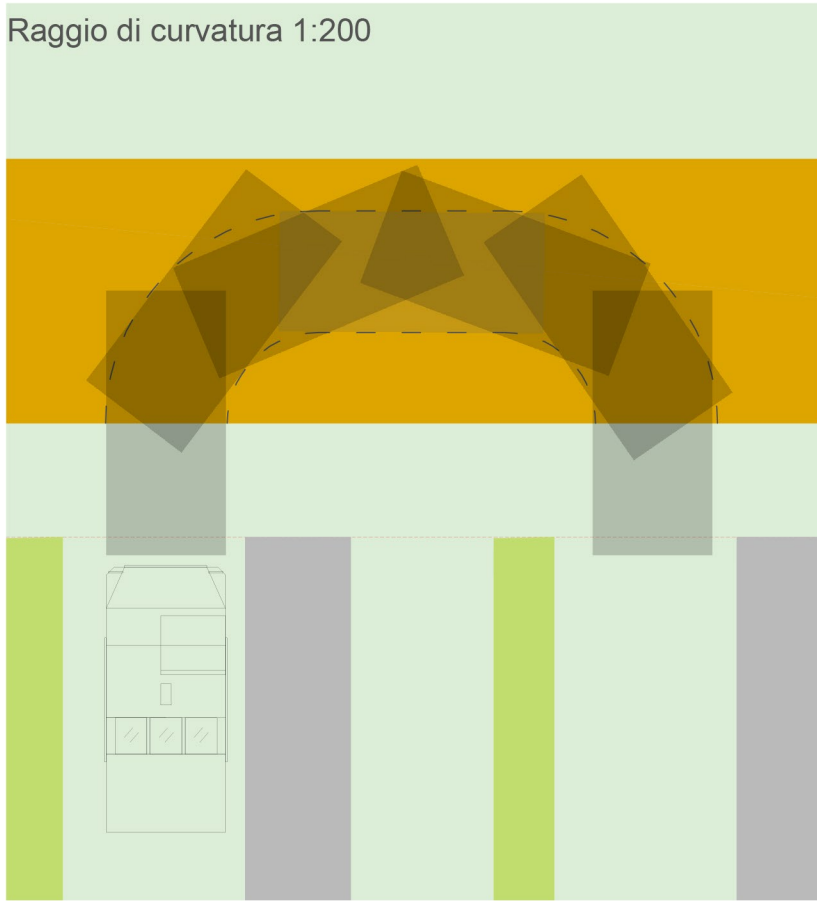

Preparazione del suolo e Trinciatura residui potatura
Calderoni TSC175

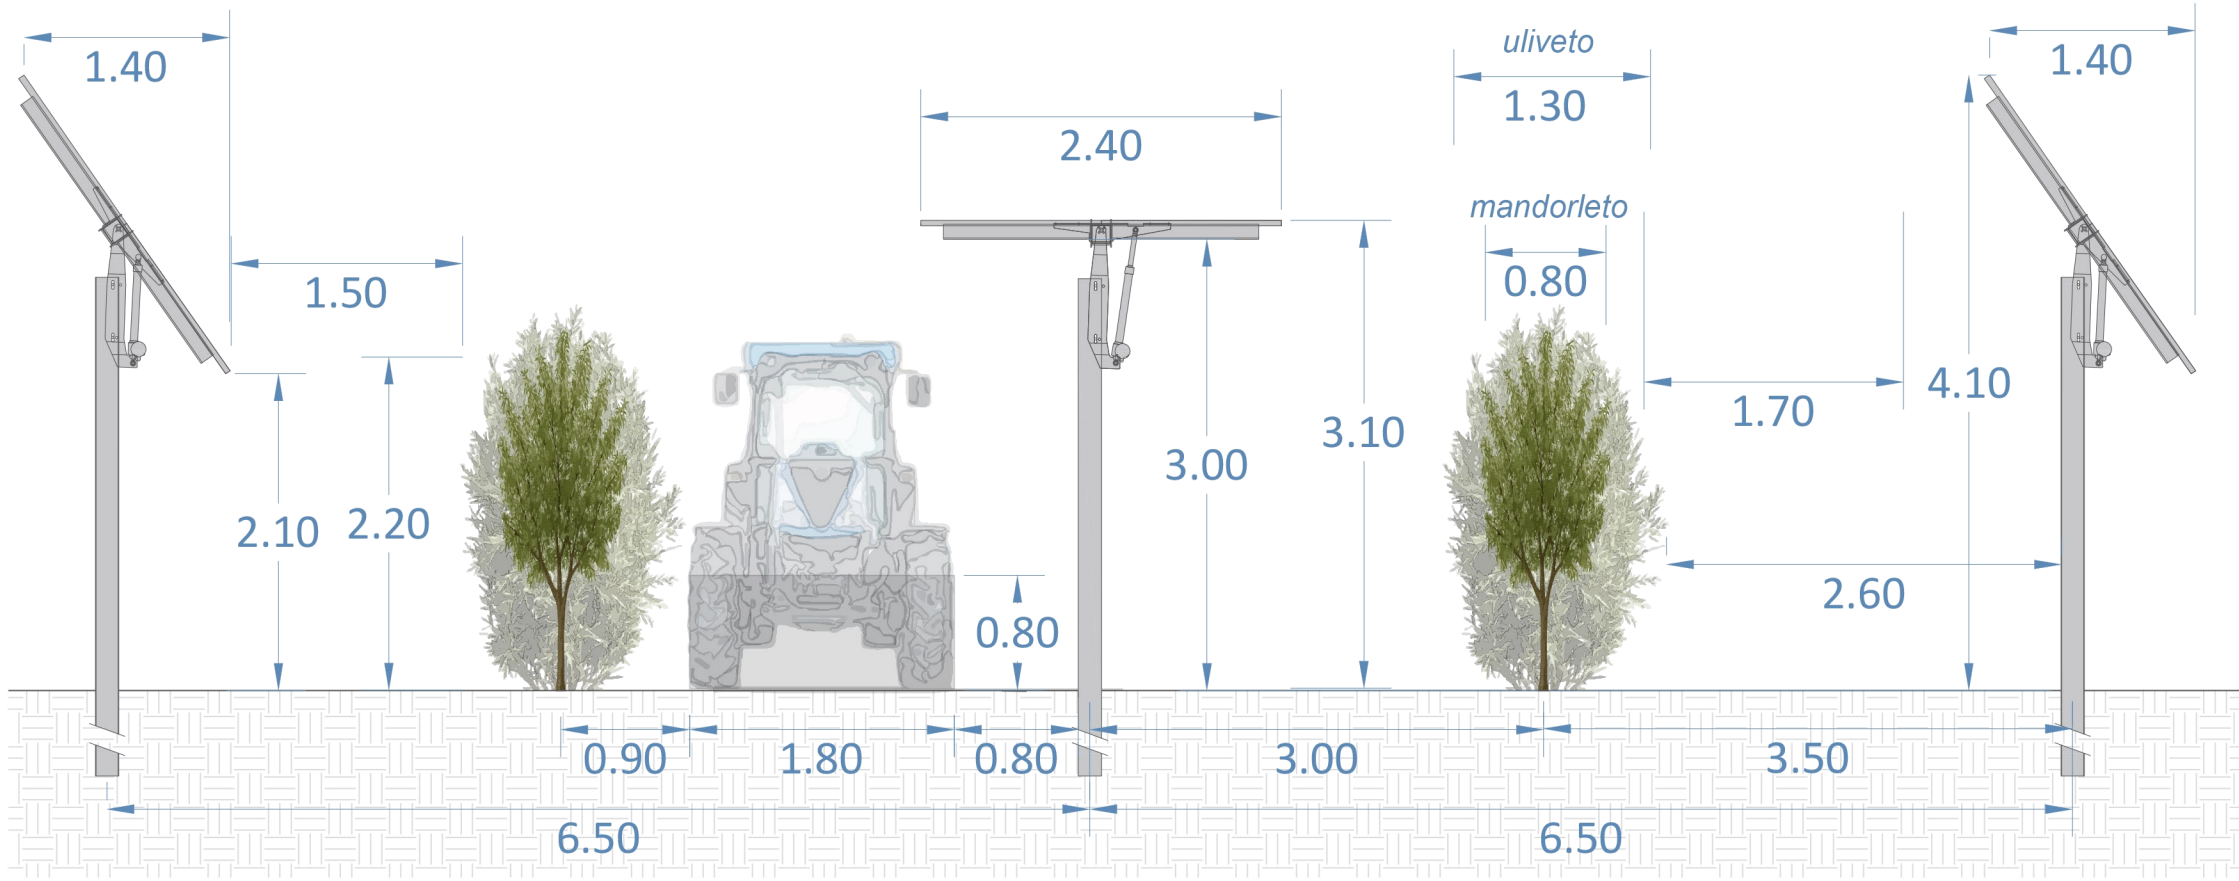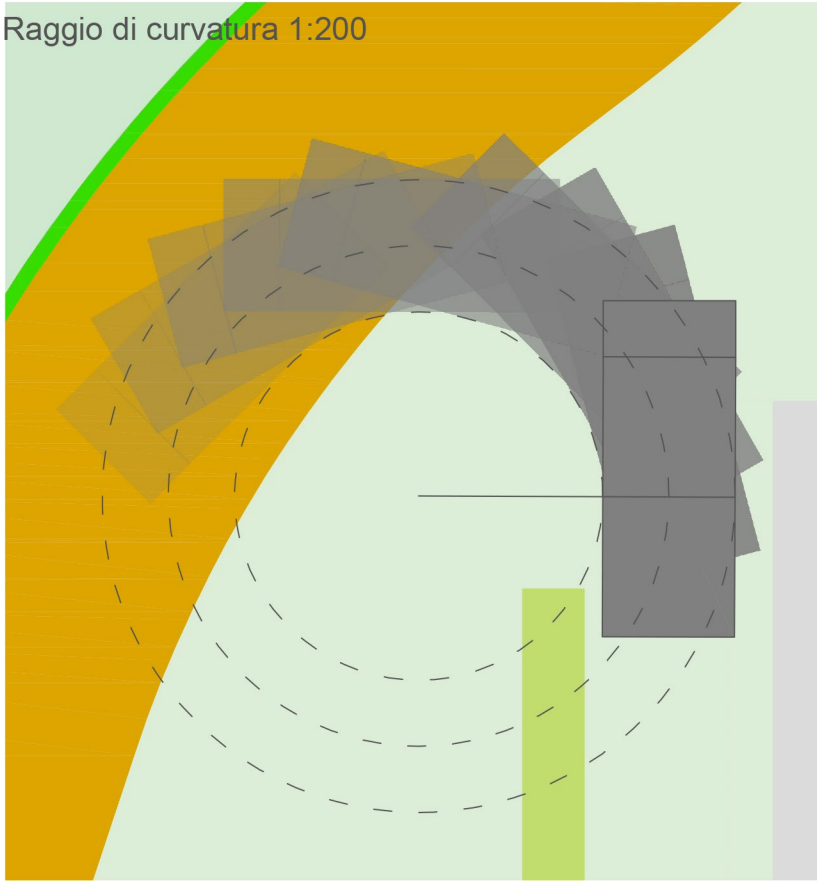

Raccolta seminatoivo
New Holland CX5

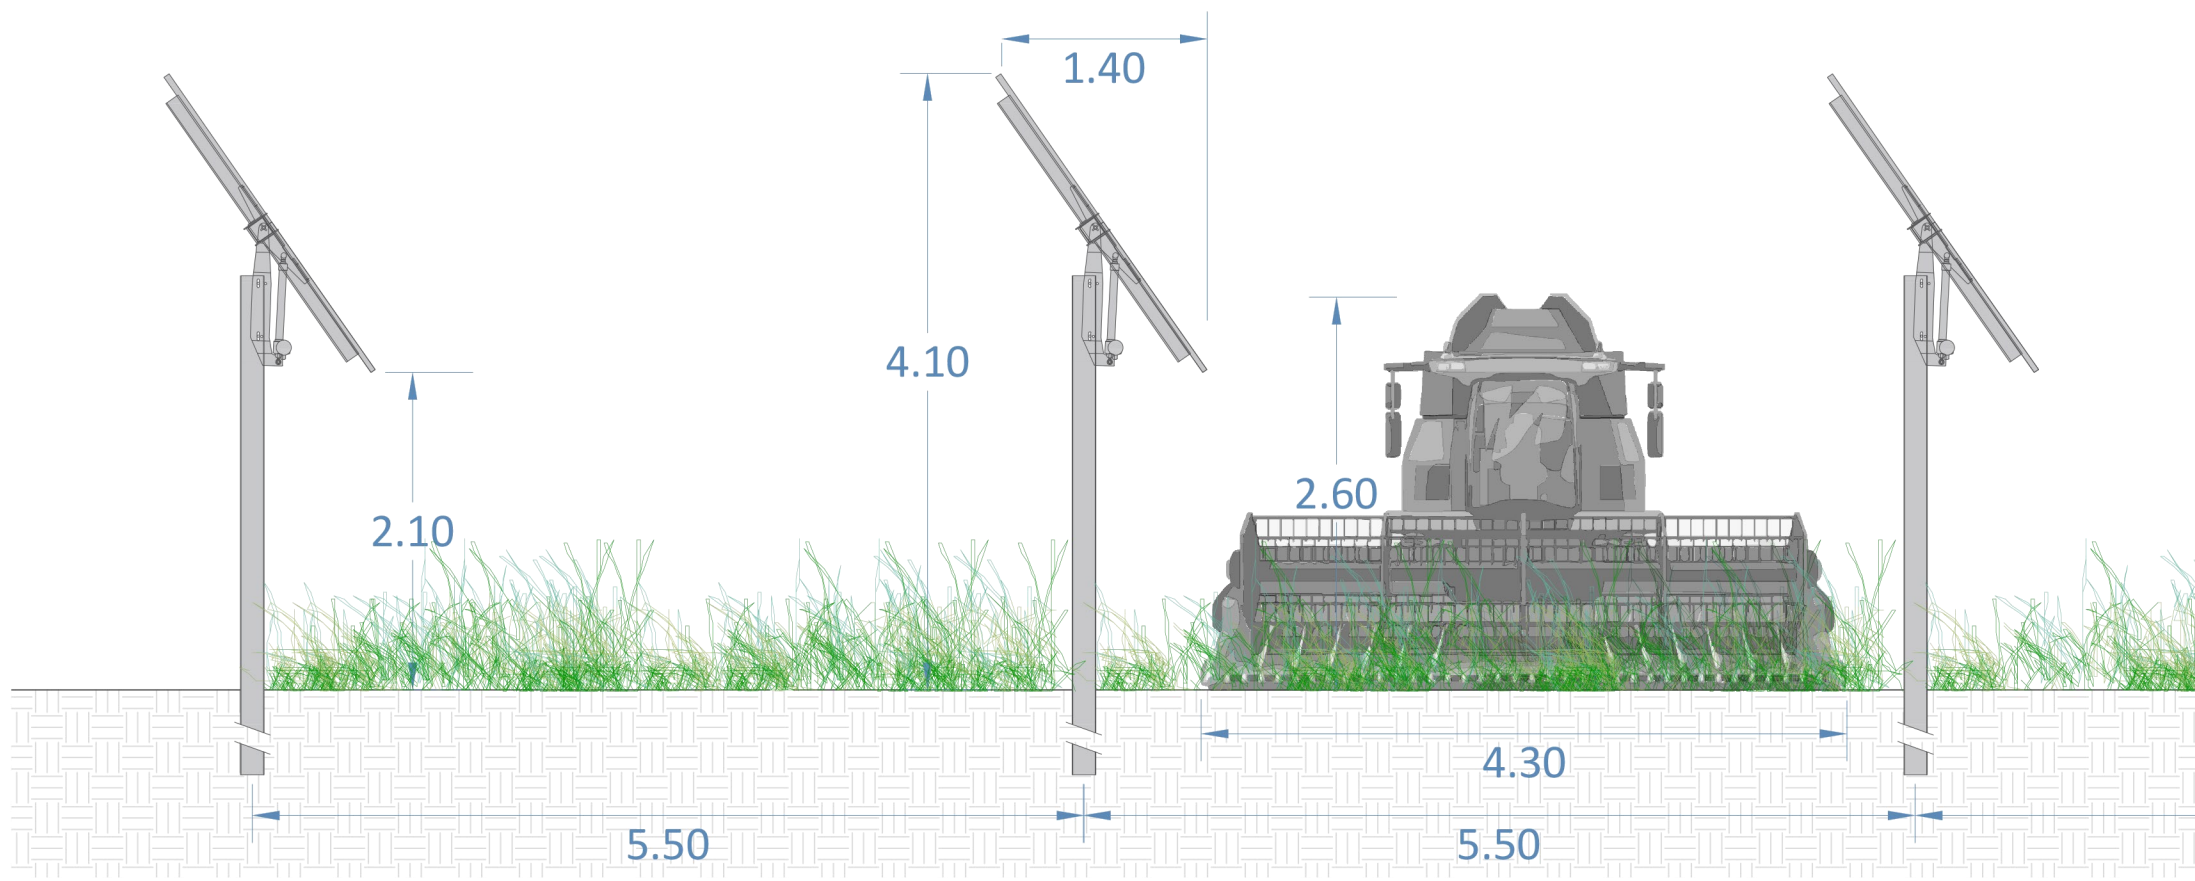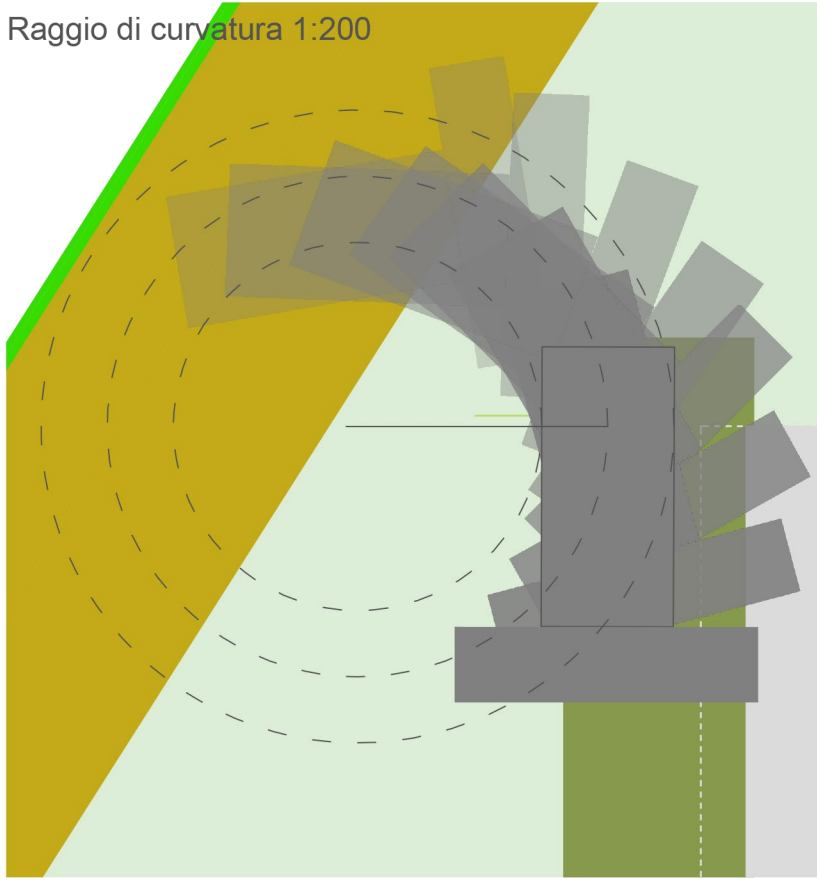

Macchine agricole					
Attività	Macchinari	Modello	Larghezza di lavoro (m)	Spazio disponibile (m)	Altezza (m)
Trattore	Trattrice	New Holland T4.110 F	1,47	2,28 m di spazio interfilare (colture superintensive)- 4,5 m seminativo	2,4
Preparazione del suolo	Aratro	Maschio Gaspardo Unico M	1	0,5	
	Trinciatrice	Trincia Calderoni TSC 200 con interfilare	2	2,28 m di spazio interfilare	n.r.
	Ripuntatore	Maschio Gaspardo Pinocchio	1 a 3	5	0,5
	Erpice	Maschio Gaspardo ORSO HD	4,5	0,5	
Semina	Seminatrice	MONOSEM Monobarra TIP 5"	3,5	2	0,5
Trapianto (colture arboree)	Trapiantatrice	Spapperi TN100	2,2	4,5	< 2
Trattamenti fitosanitari e diserbo	Atomizzatore antideriva (colture superintensive)	Friuli Drift Rec Monofila 600	3,47	5	2,5
	Barra alta pressione (seminativo)	Salf Baby V	1,7	4,5	
Concimazione	Spandiconcime	Rauch MDS 19.11	1,90	1,20	1
Cimatura e potatura (Topping and pruning)	Accessorio potatrice	Potatrice Meccanica BeG modello DGO 3000	1,2	2,28 m di spazio interfilare	Accessorio montato su trattrice
Raccolta (Harvesting)	Raccogliatrice Scavallatrice	New Holland Braud 10.90X Olive	3,24	5	4,4
	Rimorchio per scarico agricolo laterale	Di Credico RIT 32	1,6	1,8	1,8
	Mietitrebbia	New Holland CX5 o TC4.9 o TC4.9	4,5	4,5	4

PROGETTO DELLA CENTRALE SOLARE
"Energia del Panaro"
da 83,2 MWp - Finale Emilia (MO)

M12
PROGETTO DEFINITIVO

DETTAGLI TIPOLOGICI
MACCHINARI
scala 1:50



Proponente
ENGIE FINALE EMILIA S.r.l.
Via Ghesse, 72, 20126 Milano MI

Progetto dell'inserimento paesaggistico e mitigazione
Coordinamento alla progettazione: Dott. Agr. Fabrizio Cembalo Sambiasi, Dott. Francesco Sambiasi, Arch. Alessandro Visali, Arch. Riccardo Festa
Progettisti: Arch. Paola Ferraioli, Arch. Anna Manzo
Collaboratori: Dott. Camille Perna, Dott. Agr. Giuseppe Maria Massa, Dott. Agr. Vincenzo Meola

Progettazione elettrica e civile
Progettisti: Ing. Rolando Roberto, Ing. Giselle Roberto
Collaboratori: Ing. Giuseppe Fava, Ing. Filippo Angarano, Ing. Karim Al-Hamdi, Ing. Marco Balzano, Ing. Simone Bonacini, Ing. Marcello Centracchi

Progettazione mandorleto superintensivo
Progettisti: Dott. Agr. Fabrizio Cembalo Sambiasi, Dott. Agr. Giuseppe Maria Massa, Dott. Agr. Francesco Sambiasi
Consulenza geologica: Geol. Gaetano Ciccarelli
Consulenza architettonica: GEA Architetture e Progettazione
Consulenza agronomica: iGreen System

rev.	descrizione	formato	elaborazione	controllo	approvazione
02	Prima consegna	A1+	Anna Manzo Paola Ferraioli	Alessandro Visali	Fabrizio Cembalo Sambiasi
01					
02					
03					
04					
05					
06					
07					