




Dettaglio tipologico D1 - fascia di mitigazione - Scala 1:200

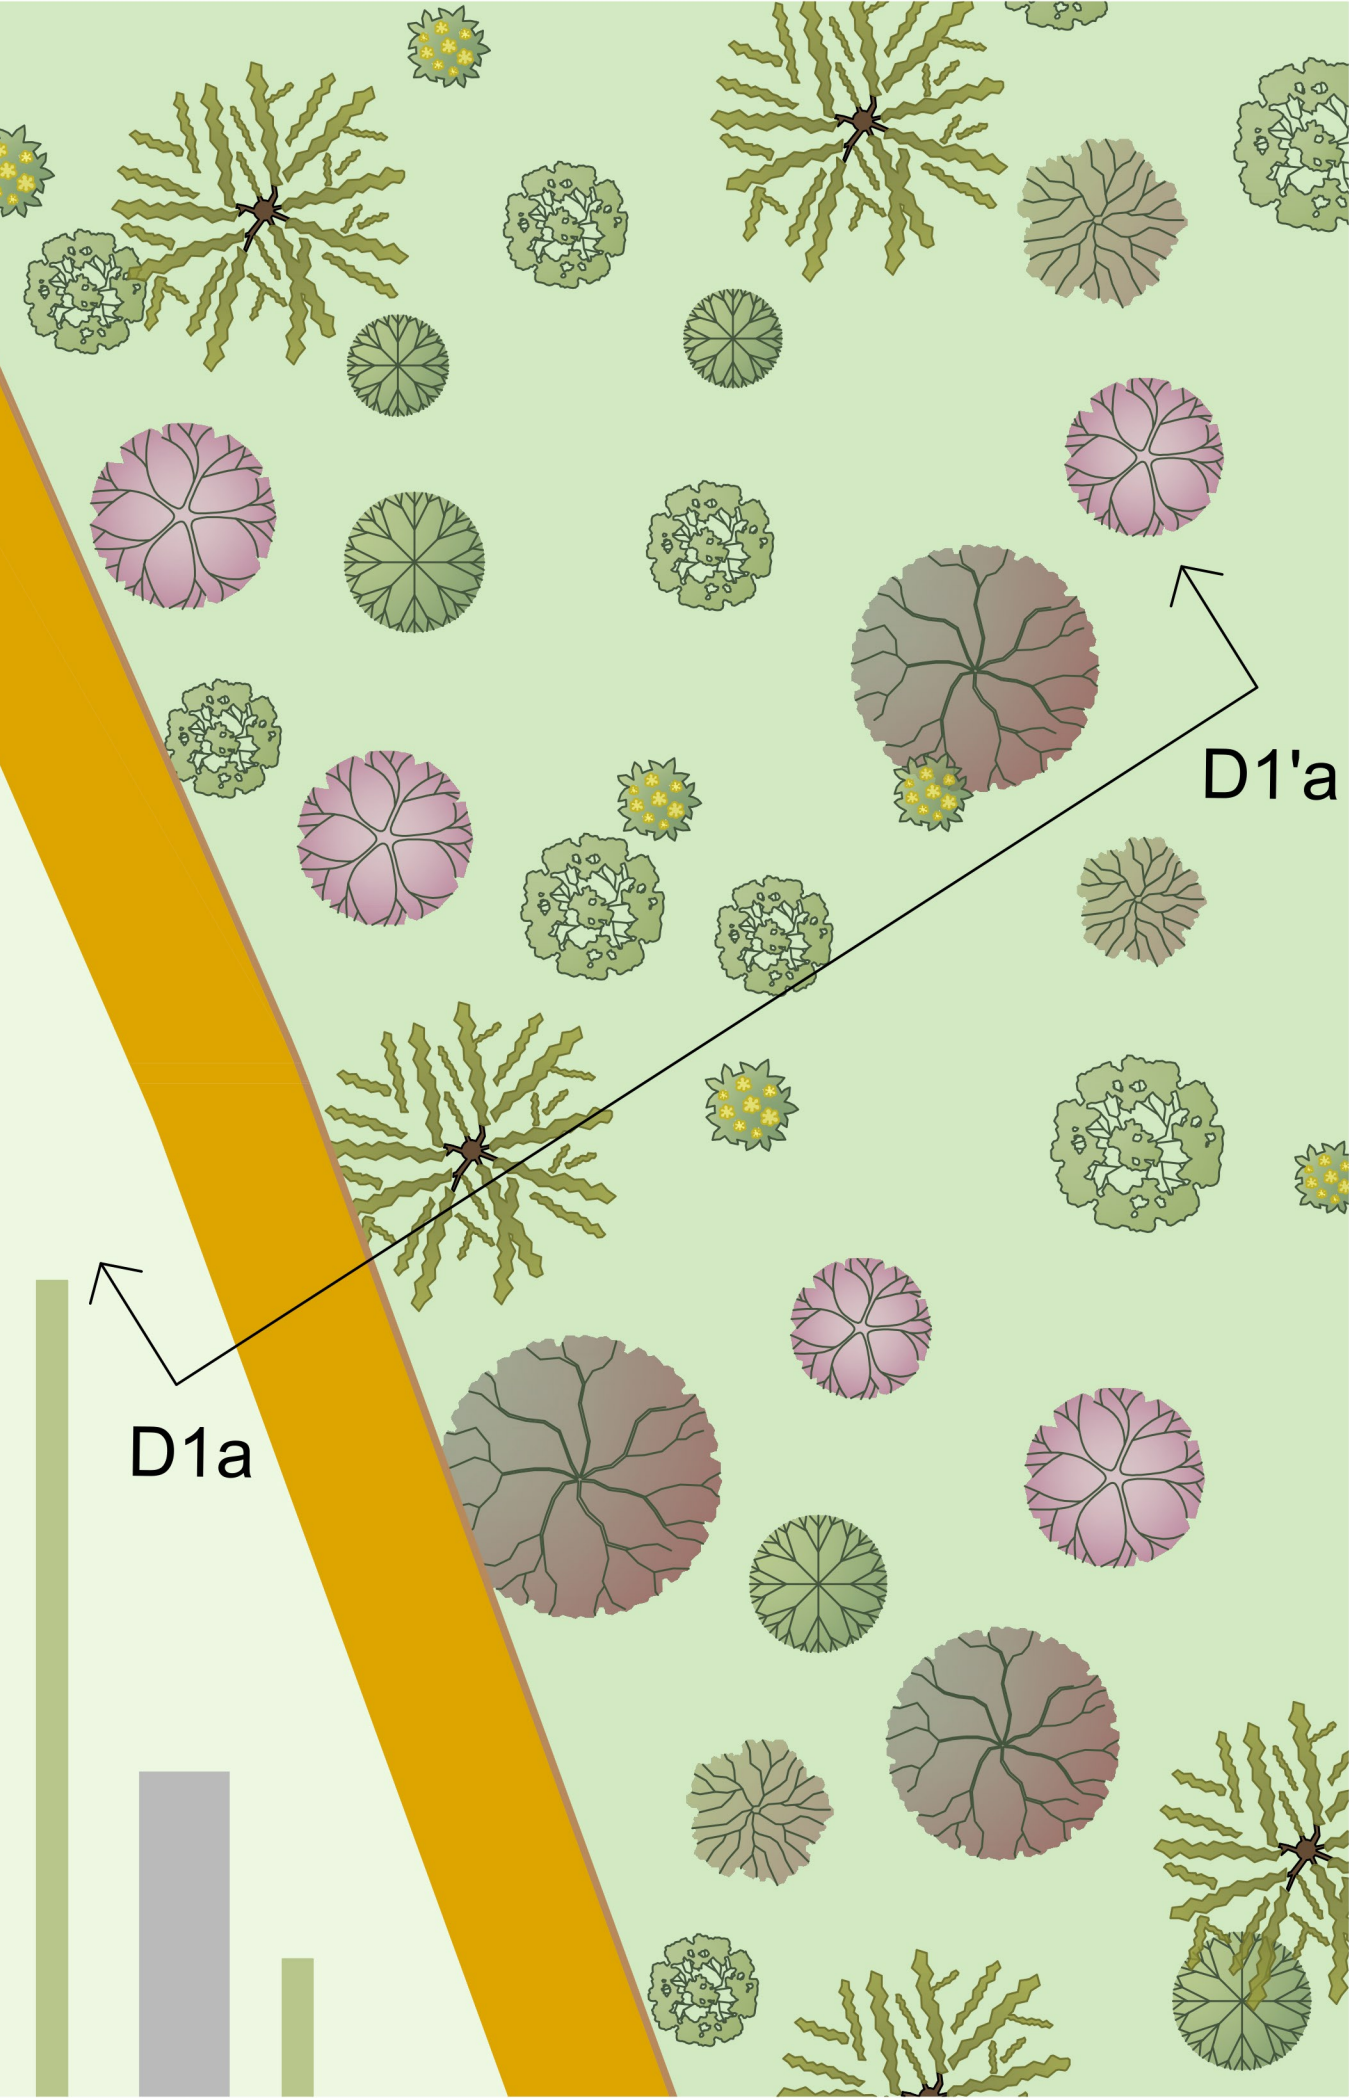

Dettaglio tipologico D2 - Pianta - Scala 1:200

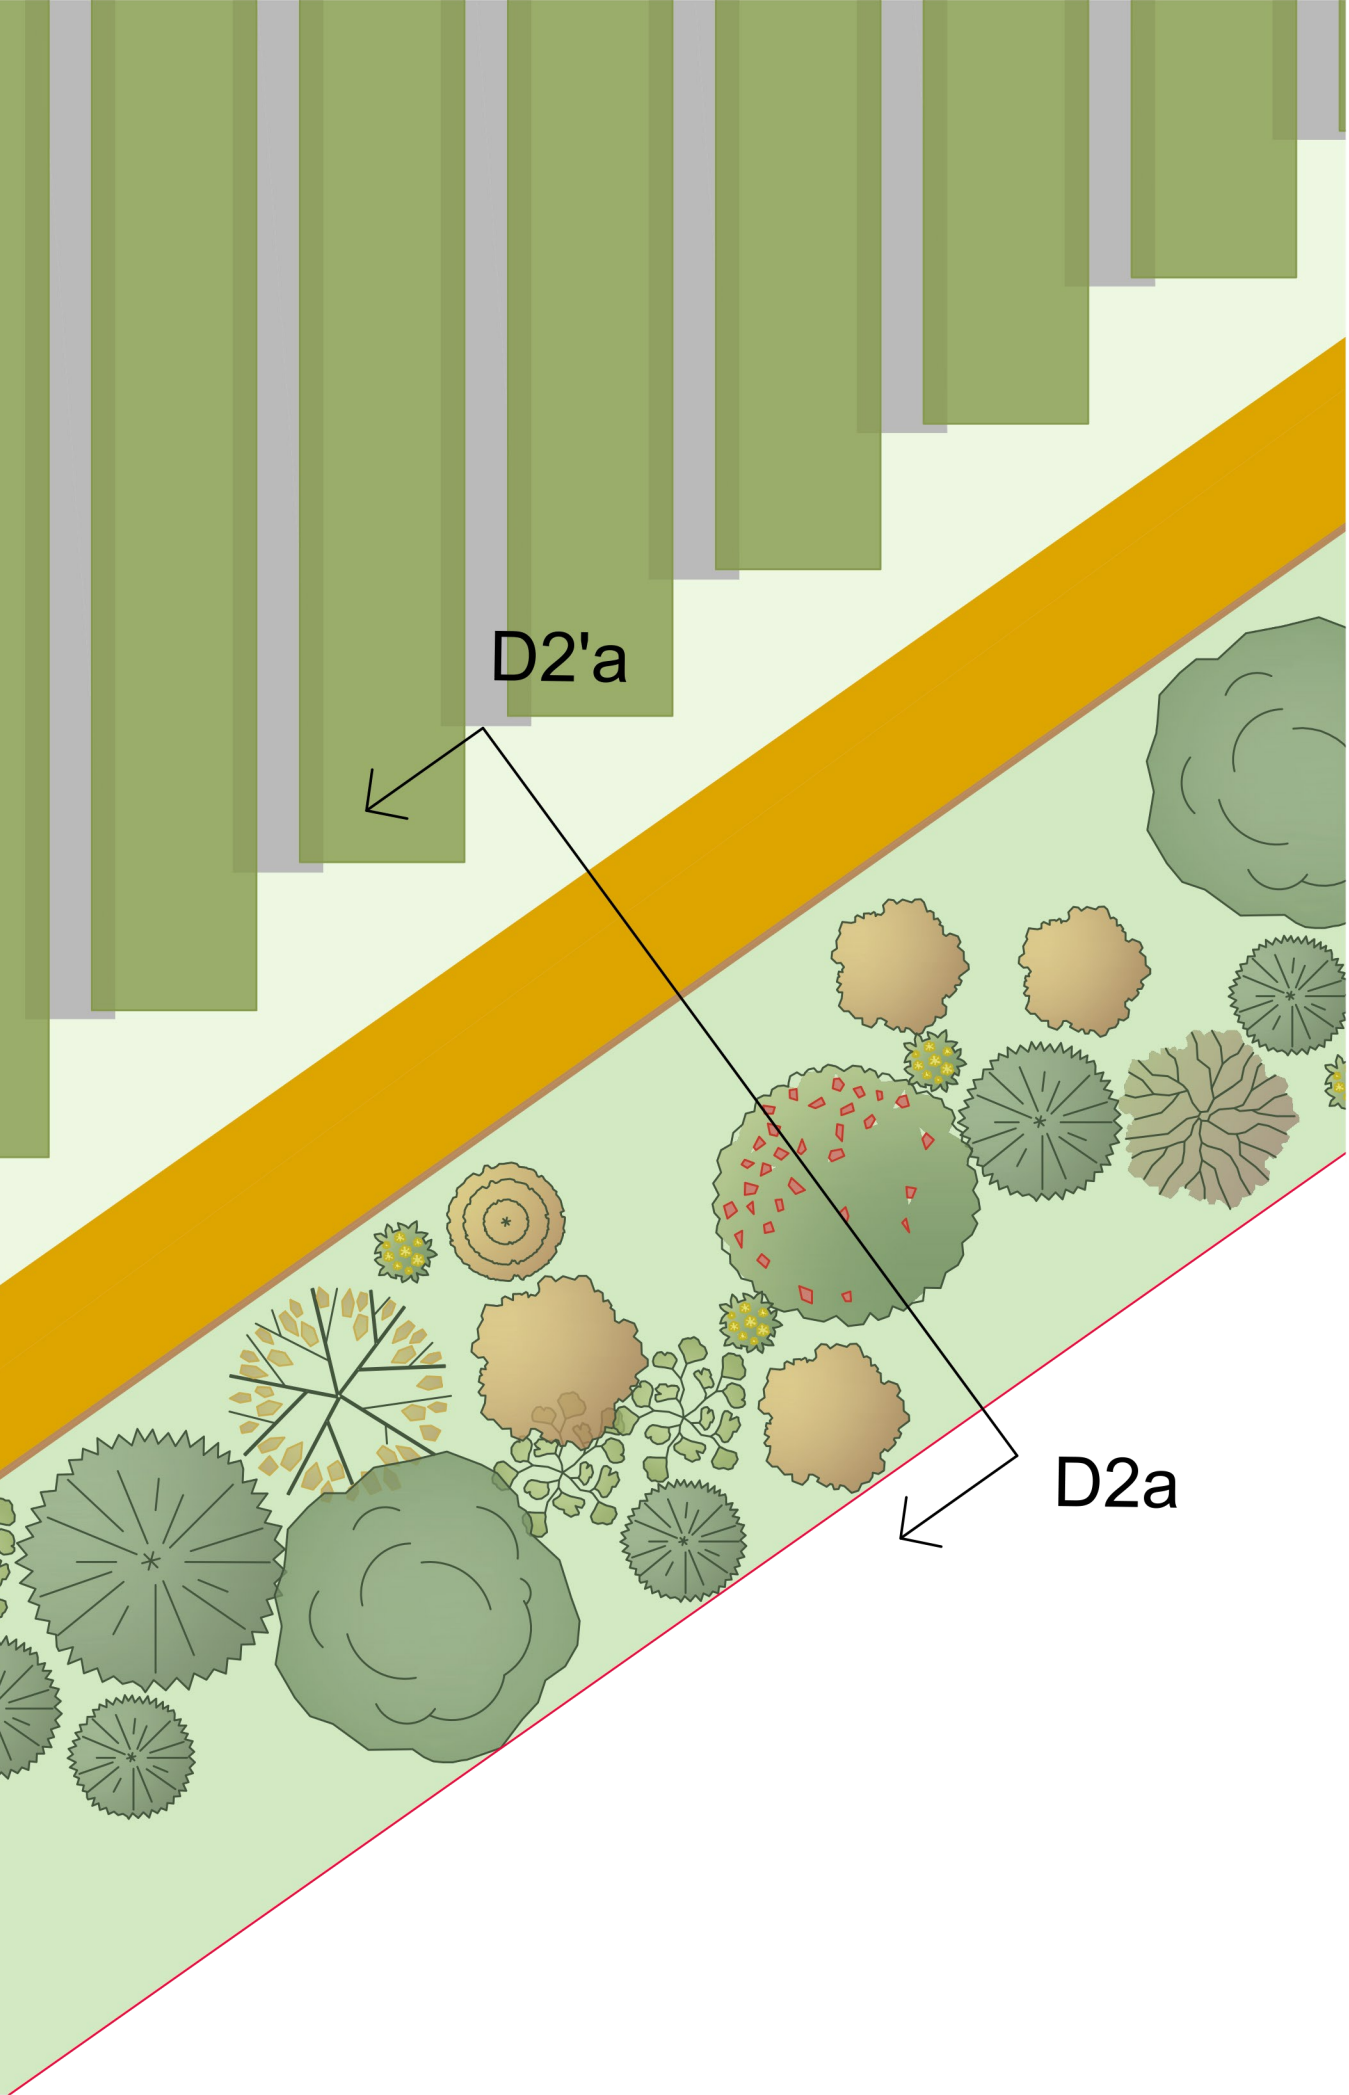


Dettaglio tipologico D1a - D1'a all' impianto - Fascia di compensazione a prevalenza arbustiva - Scala 1:50

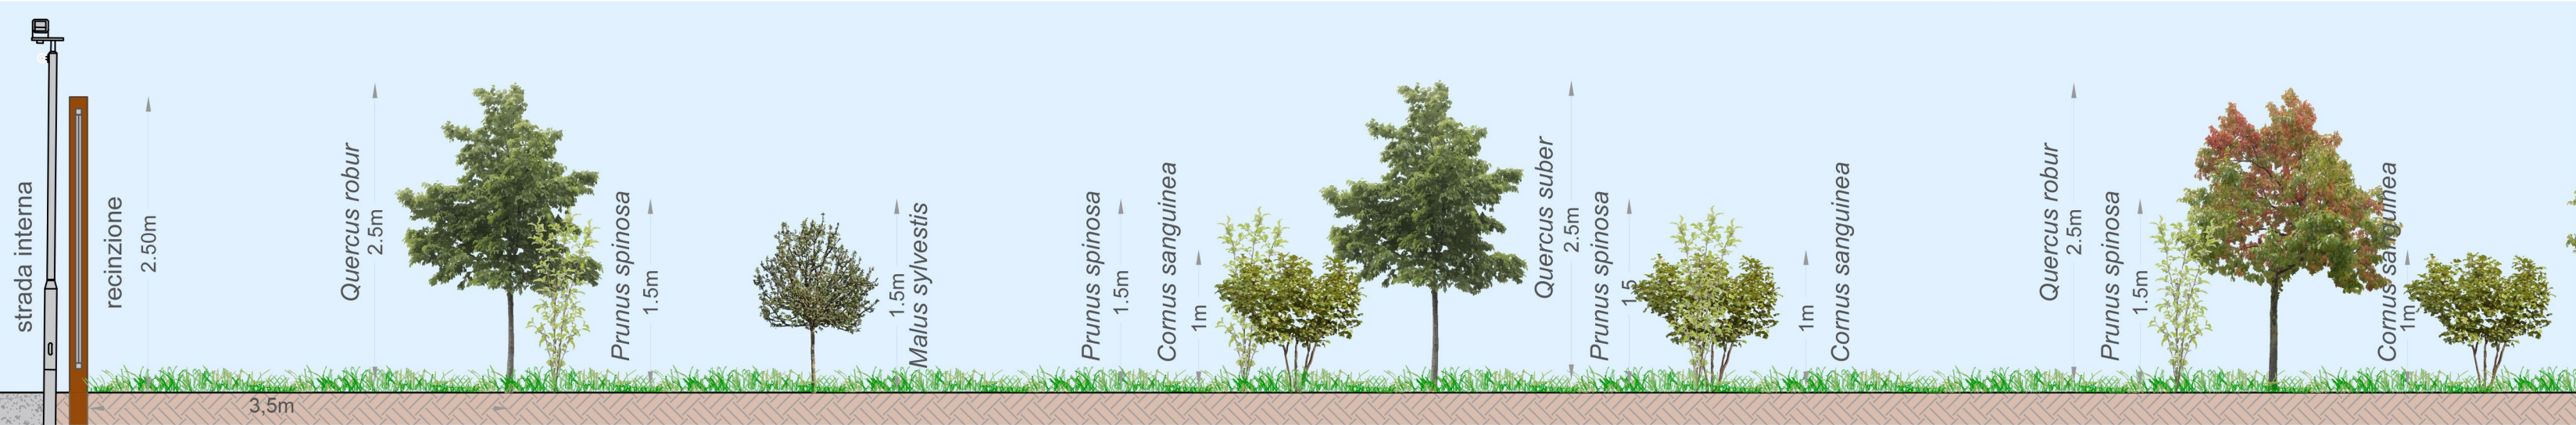


Dettaglio tipologico D1a - D1'a a 10 anni - Fascia di compensazione a prevalenza arbustiva - Scala 1:50




Dettaglio tipologico D2a - D2'a all' impianto - Fascia di mitigazione di 10m - Scala 1:50

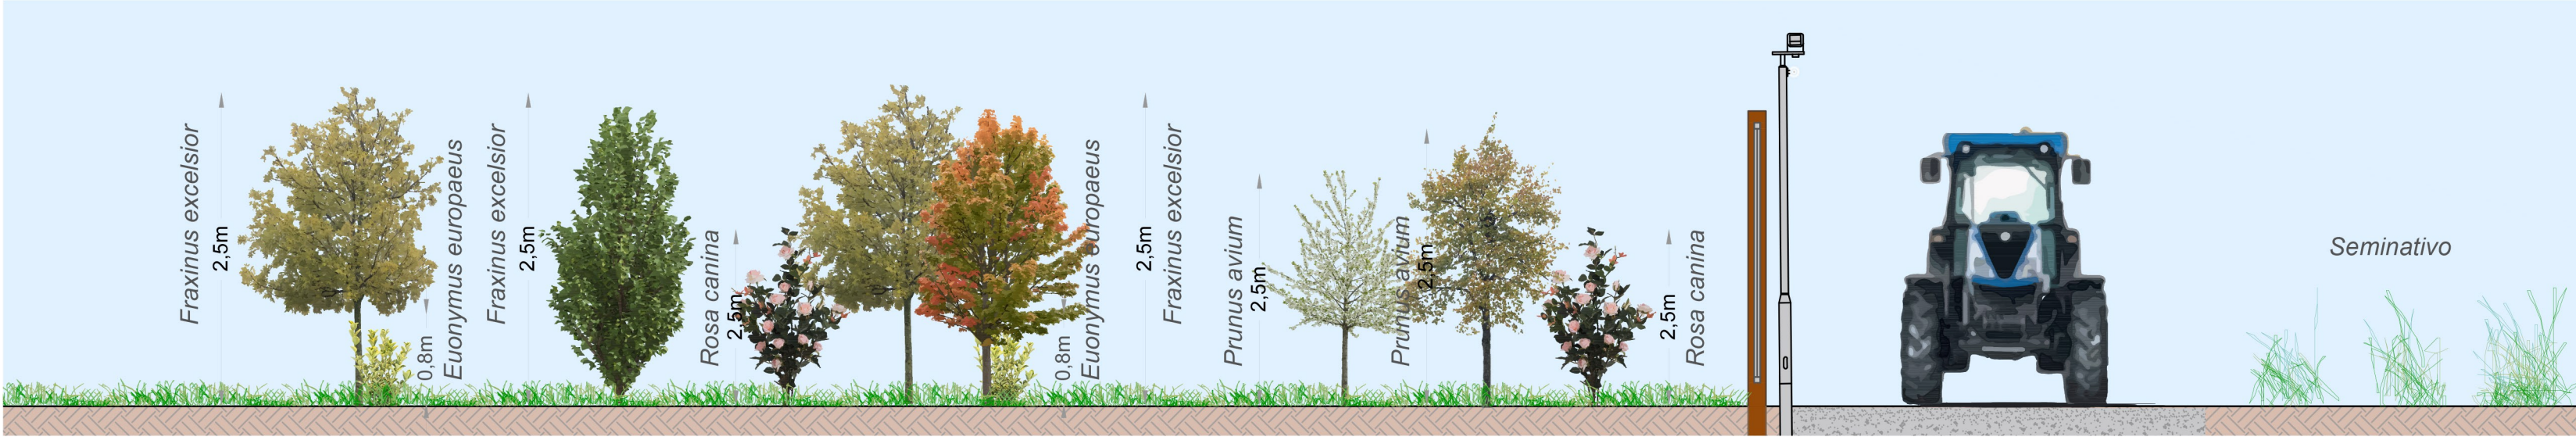


Dettaglio tipologico D2a - D2'a a 10 anni - Fascia di mitigazione di 10m - Scala 1:50

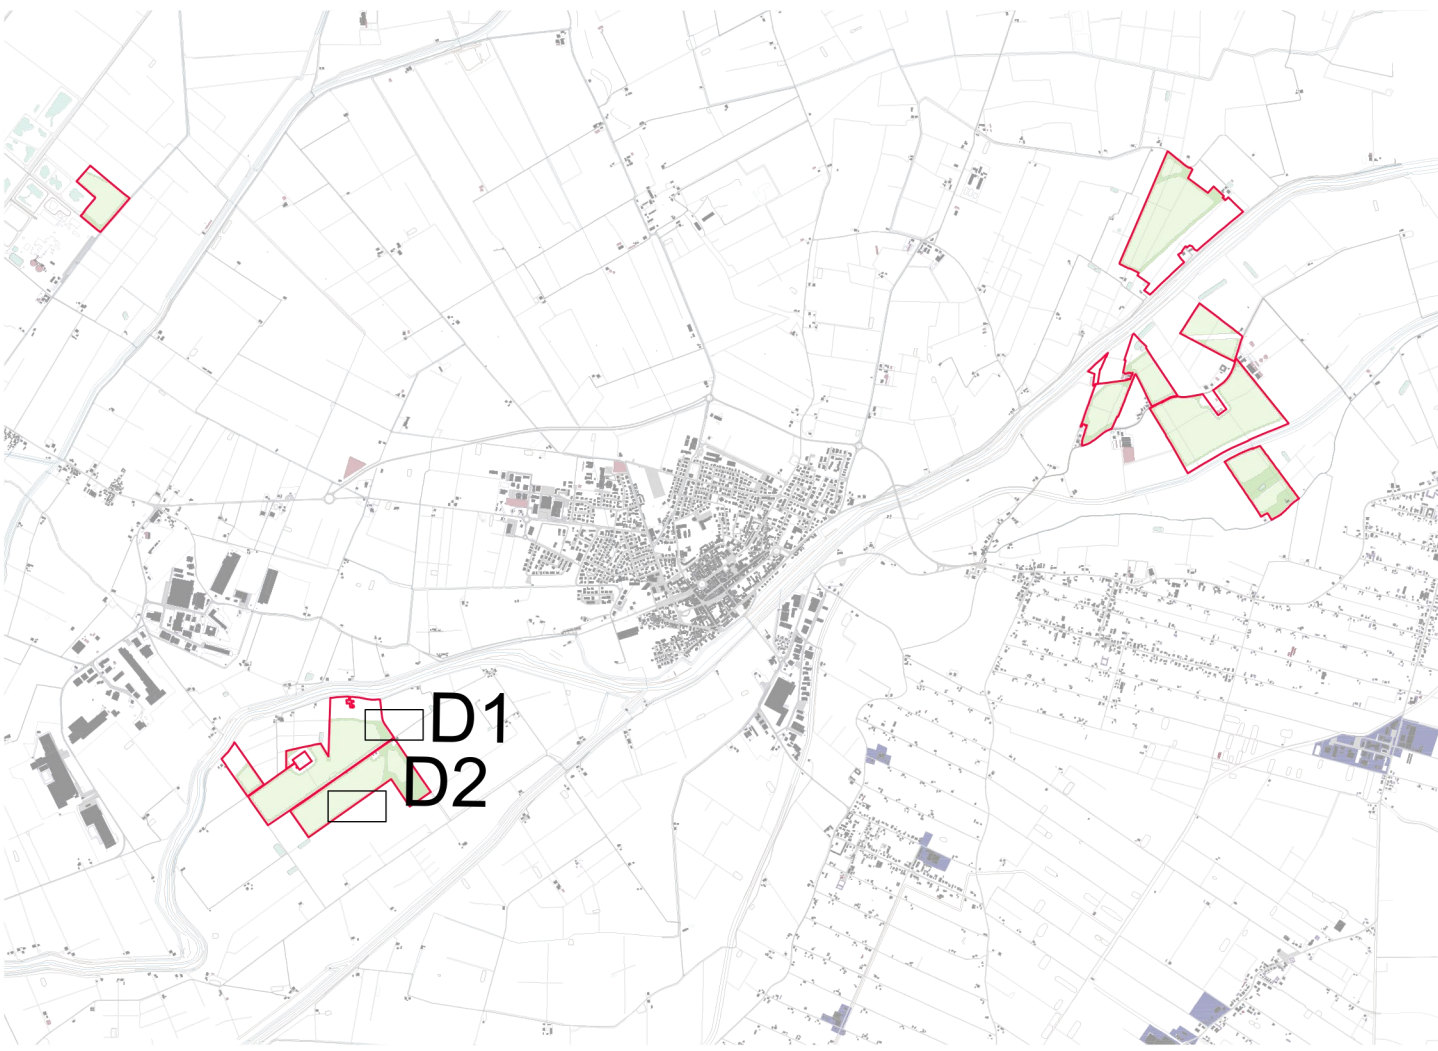

Fascia di compensazione a prevalenza arbustiva

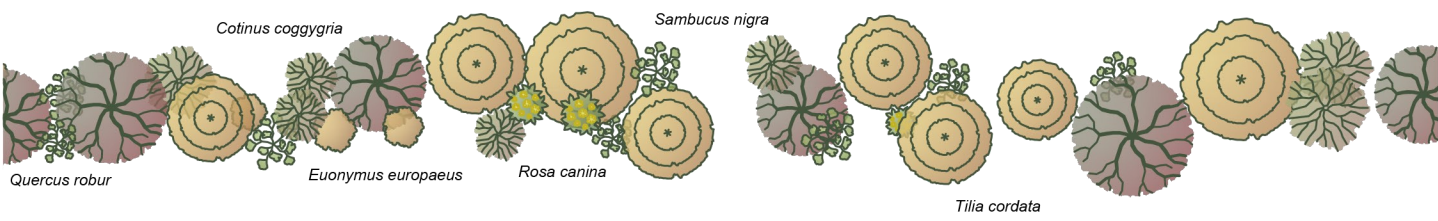

Fascia di mitigazione

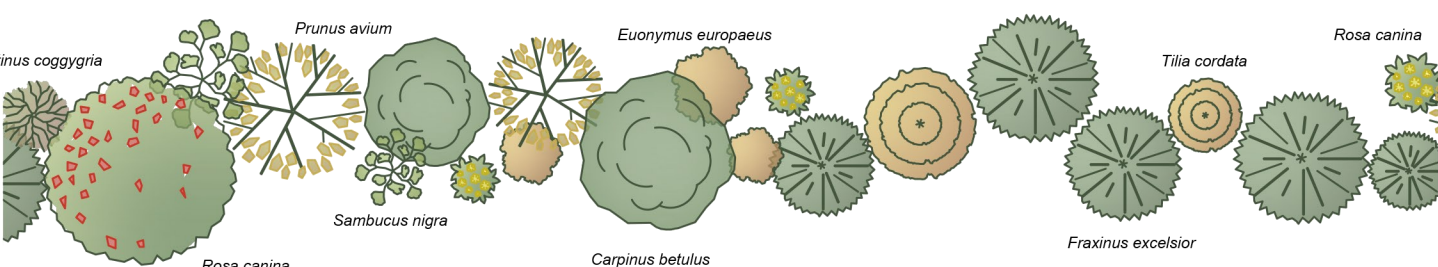

PROGETTO DELLA CENTRALE SOLARE

"Energia del Panaro"

da 83,2 MWp - Finale Emilia (MO)

M13a

PROGETTO DEFINITIVO

DETTAGLI TIPOLOGICI

MITIGAZIONE D1-D2

scala 1:200 / 1:50

ENGIE

progetto verde

studio di architettura del paesaggio

AEDES GROUP

ENGINEERING

MARE RINNOVABILI

Proponente

ENGIE FINALE EMILIA S.r.l.

Via Chiese, 72, 20126 Milano MI

Progetto dell'inserimento paesaggistico e mitigazione

Coordinamento alla progettazione: Dott. Agr. Fabrizio Cembalo Sambiasi / Dott. Francesco Scagnola, Arch. Alessandro Visalli, Arch. Riccardo Festa

Progettisti: Arch. Paola Ferrioli, Arch. Anna Manzo

Collaboratori: Dott. Carmine Perna, Dott. Agr. Giuseppe Maria Massa, Dott. Agr. Vincenzo Meola

Progettazione elettrica e civile

Progettisti: Ing. Rolando Roberto, Ing. Giselle Roberto

Collaboratori: Ing. Giuseppe Fava, Ing. Filippo Angarano, Ing. Karim Alt Hamd, Ing. Marco Balzano, Ing. Simone Bonacini, Ing. Marcello Centracchio

Progettazione mandorleto superintensivo

Progettisti: Dott. Agr. Fabrizio Cembalo Sambiasi, Dott. Agr. Giuseppe Maria Massa, Dott. Agr. Francesco Palumbo

Consulenza geologica

Geol. Gaetano Ciccarelli

Consulenza archeologica

Geol. Arch. Roberto Perna

Consulenza agronomica

iGreen System, Imola

Consulenza tecnologica per cantiere

iGreen System

rev.	descrizione	formato	elaborazione	controllo	approvazione
00	Prima consegna	A1	Anna Manzo Paola Ferrioli	Alessandro Visalli	Fabrizio Cembalo Sambiasi
01					
02					
03					
04					
05					
06					
07					