

Tavola dei fotoinserimenti



Stato di fatto 01



Stato di fatto 02



Stato di fatto 03



Stato di fatto 04



Stato di fatto 05



Stato di progetto 01



Stato di progetto 02



Stato di progetto 03



Stato di progetto 04




Stato di progetto 05

AREA DI PROGETTO



ZOOM PIASTRA OVEST

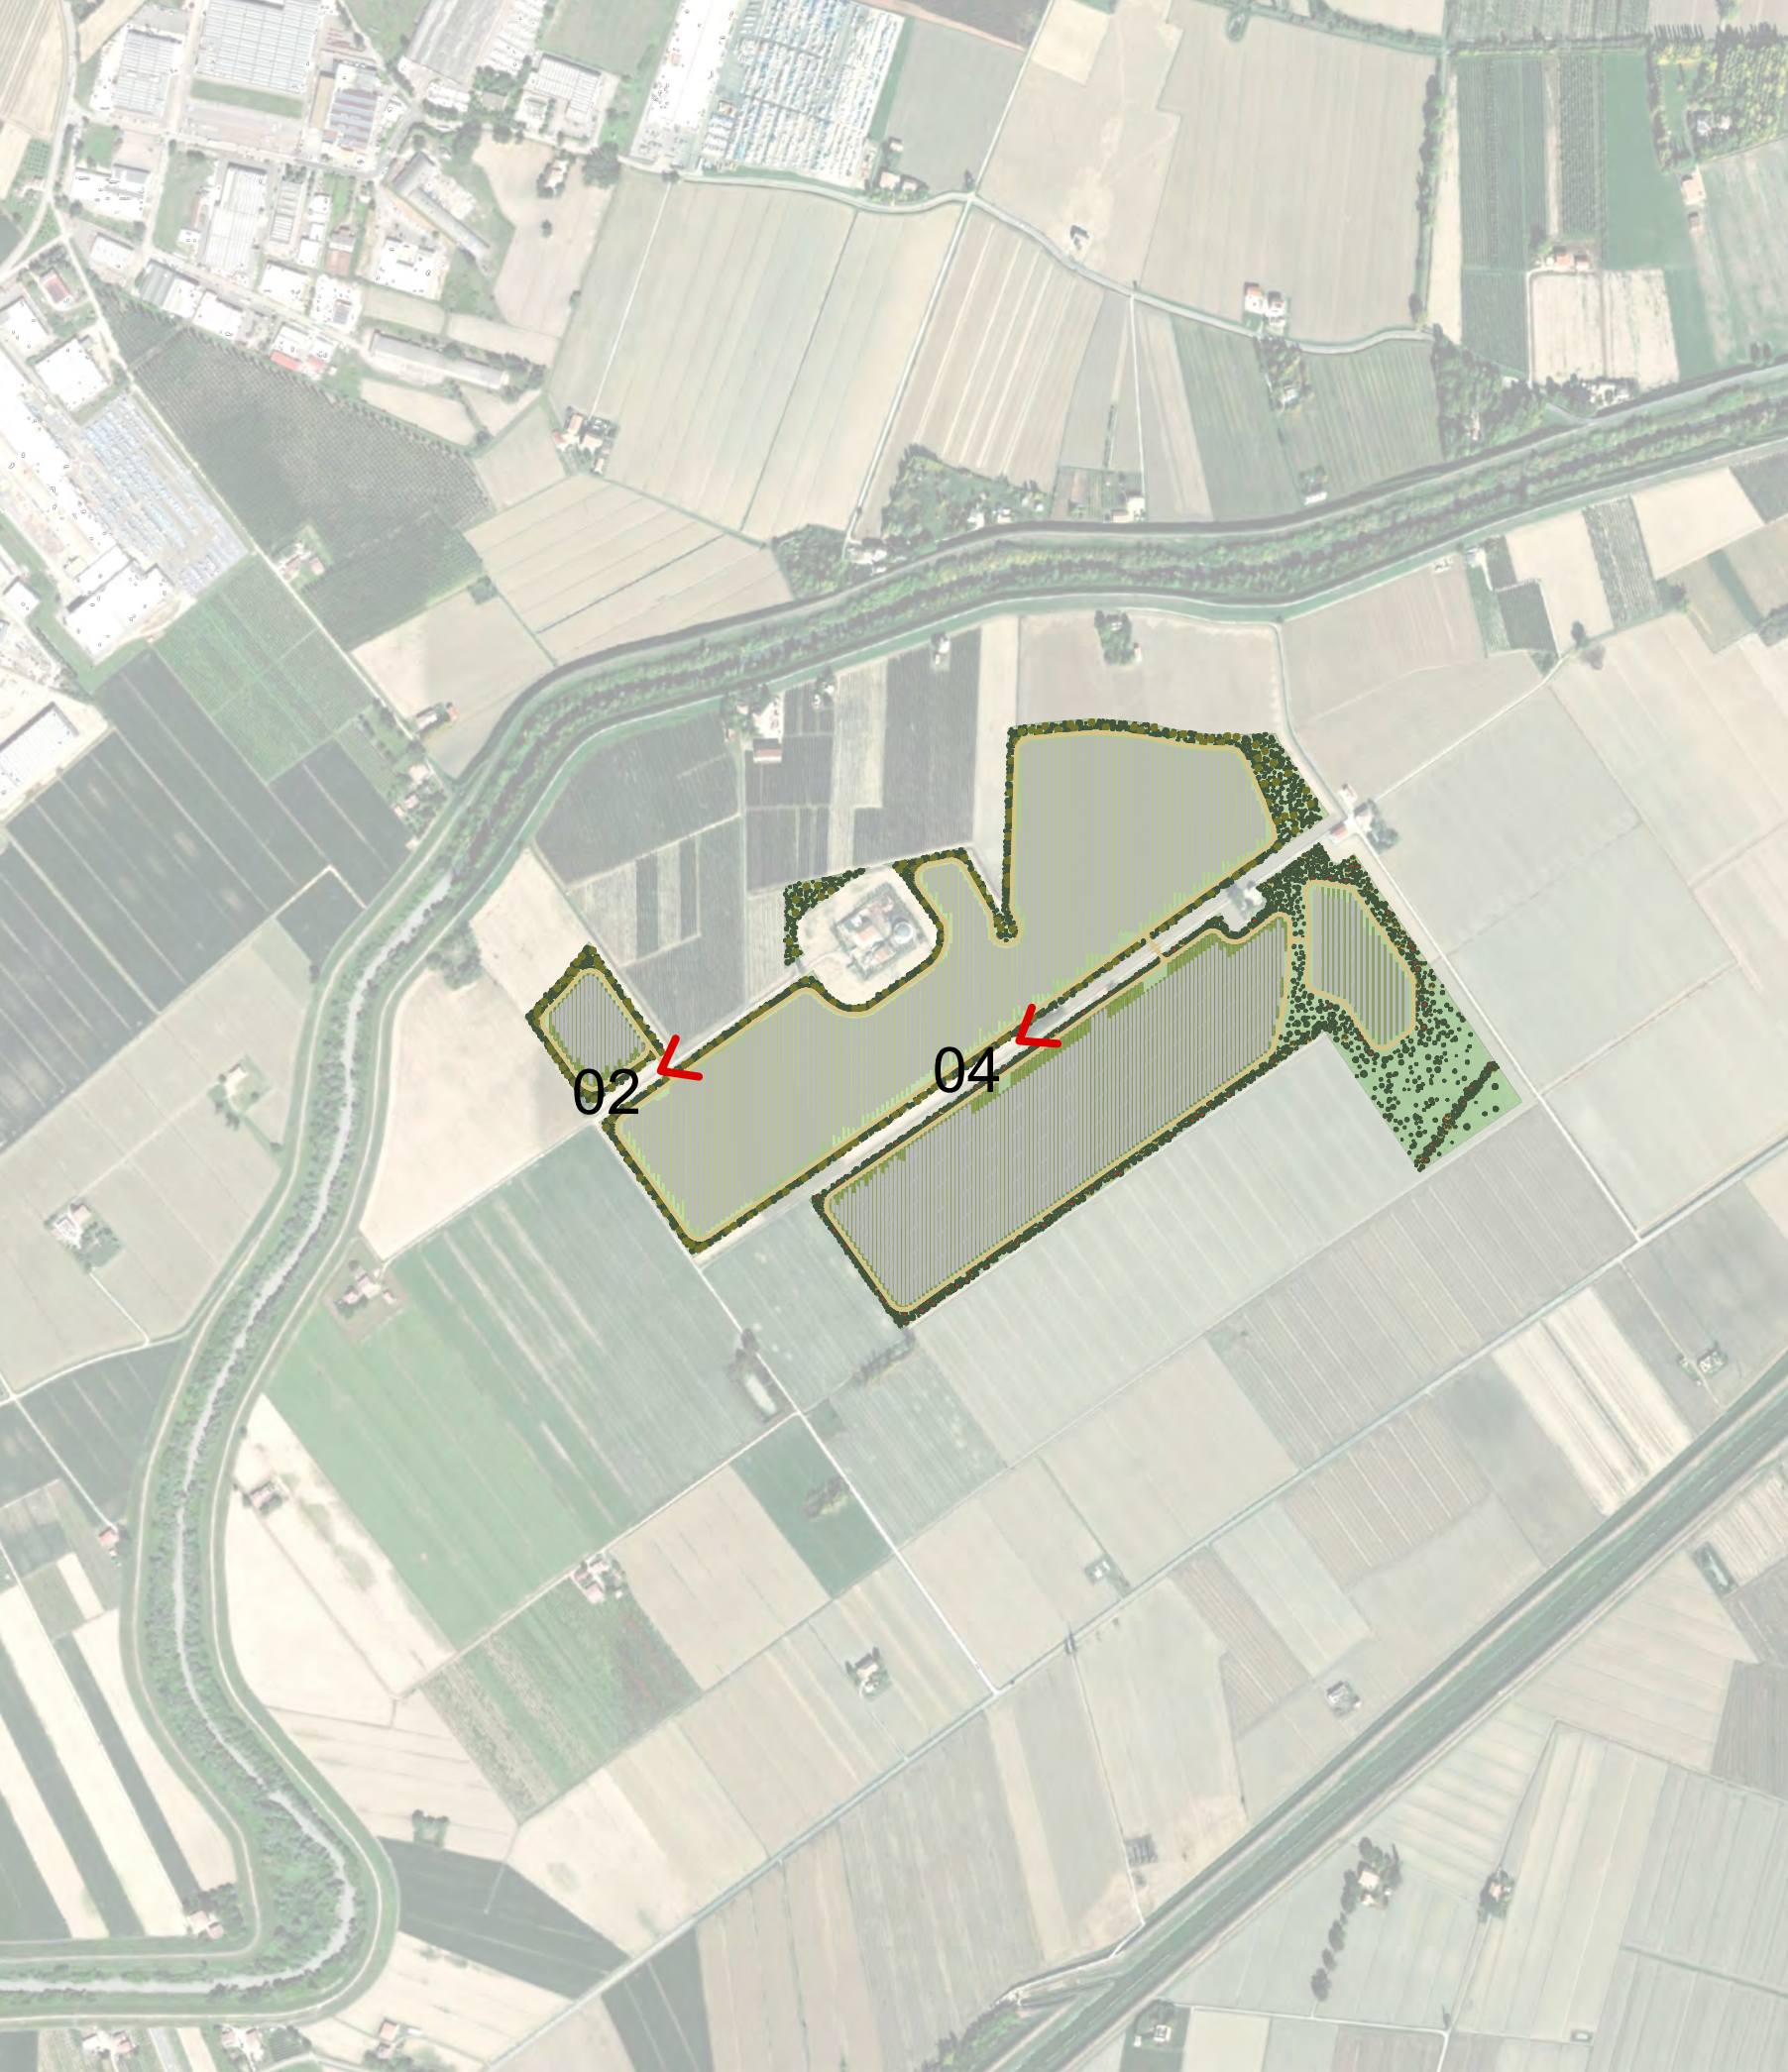

ZOOM PIASTRA EST



PROGETTO DELLA CENTRALE SOLARE  
"Energia del Panaro"  
da 83,2 MWp - Finale Emilia (MO)

M16  
PROGETTO DEFINITIVO

TAVOLA DEI  
FOTOINSERIMENTI

Proponente  
ENGIE FINALE EMILIA S.r.l.  
Via Chiese, 72, 20126 Milano MI

studio di architettura del paesaggio

ENGINEERING

Consulenza geologica  
Consulenza architettonica  
Consulenza agronomica  
iGreen System

Progetto dell'inserimento paesaggistico e mitigazione  
Coordinamento alla progettazione: Dott. Agr. Fabrizio Cembalo Sambiasi/  
Dott. Francesco Sacchiola, Arch. Alessandro Visali,  
Arch. Riccardo Fenucci

Progettisti: Arch. Paola Ferraioli, Arch. Anna Manzo,  
Collaboratori: Dott. Carmine Perna, Dott. Agr. Giuseppe Maria Massa,  
Dott. Agr. Vincenzo Meola

Progettazione elettrica e civile  
Progettisti: Ing. Rolando Roberto, Ing. Giuseppe Roberto  
Collaboratori: Ing. Giuseppe Fava, Ing. Filippo Angarano,  
Ing. Karim Ali Hamid, Ing. Marco Balzano,  
Ing. Simone Bonacini, Ing. Marcello Centofanti

Progettazione mandorlieto superintensivo  
Progettisti: Dott. Agr. Fabrizio Cembalo Sambiasi/  
Dott. Agr. Francesco Sacchiola

Consulenza geologica  
Geol. Gaetano Cuccarelli

Consulenza architettonica  
Arch. Riccardo Fenucci

Consulenza agronomica  
iGreen System

nr.	descrizione	tema	elaborazione	consulenza	approvazione
00	Prima consegna	A1+	Anna Manzo Paola Ferraioli	Alessandro Visali	Fabrizio Cembalo Sambiasi
01					
02					
03					
04					
05					
06					
07					