



Approfondimento delle interferenze con i progetti in corso - A

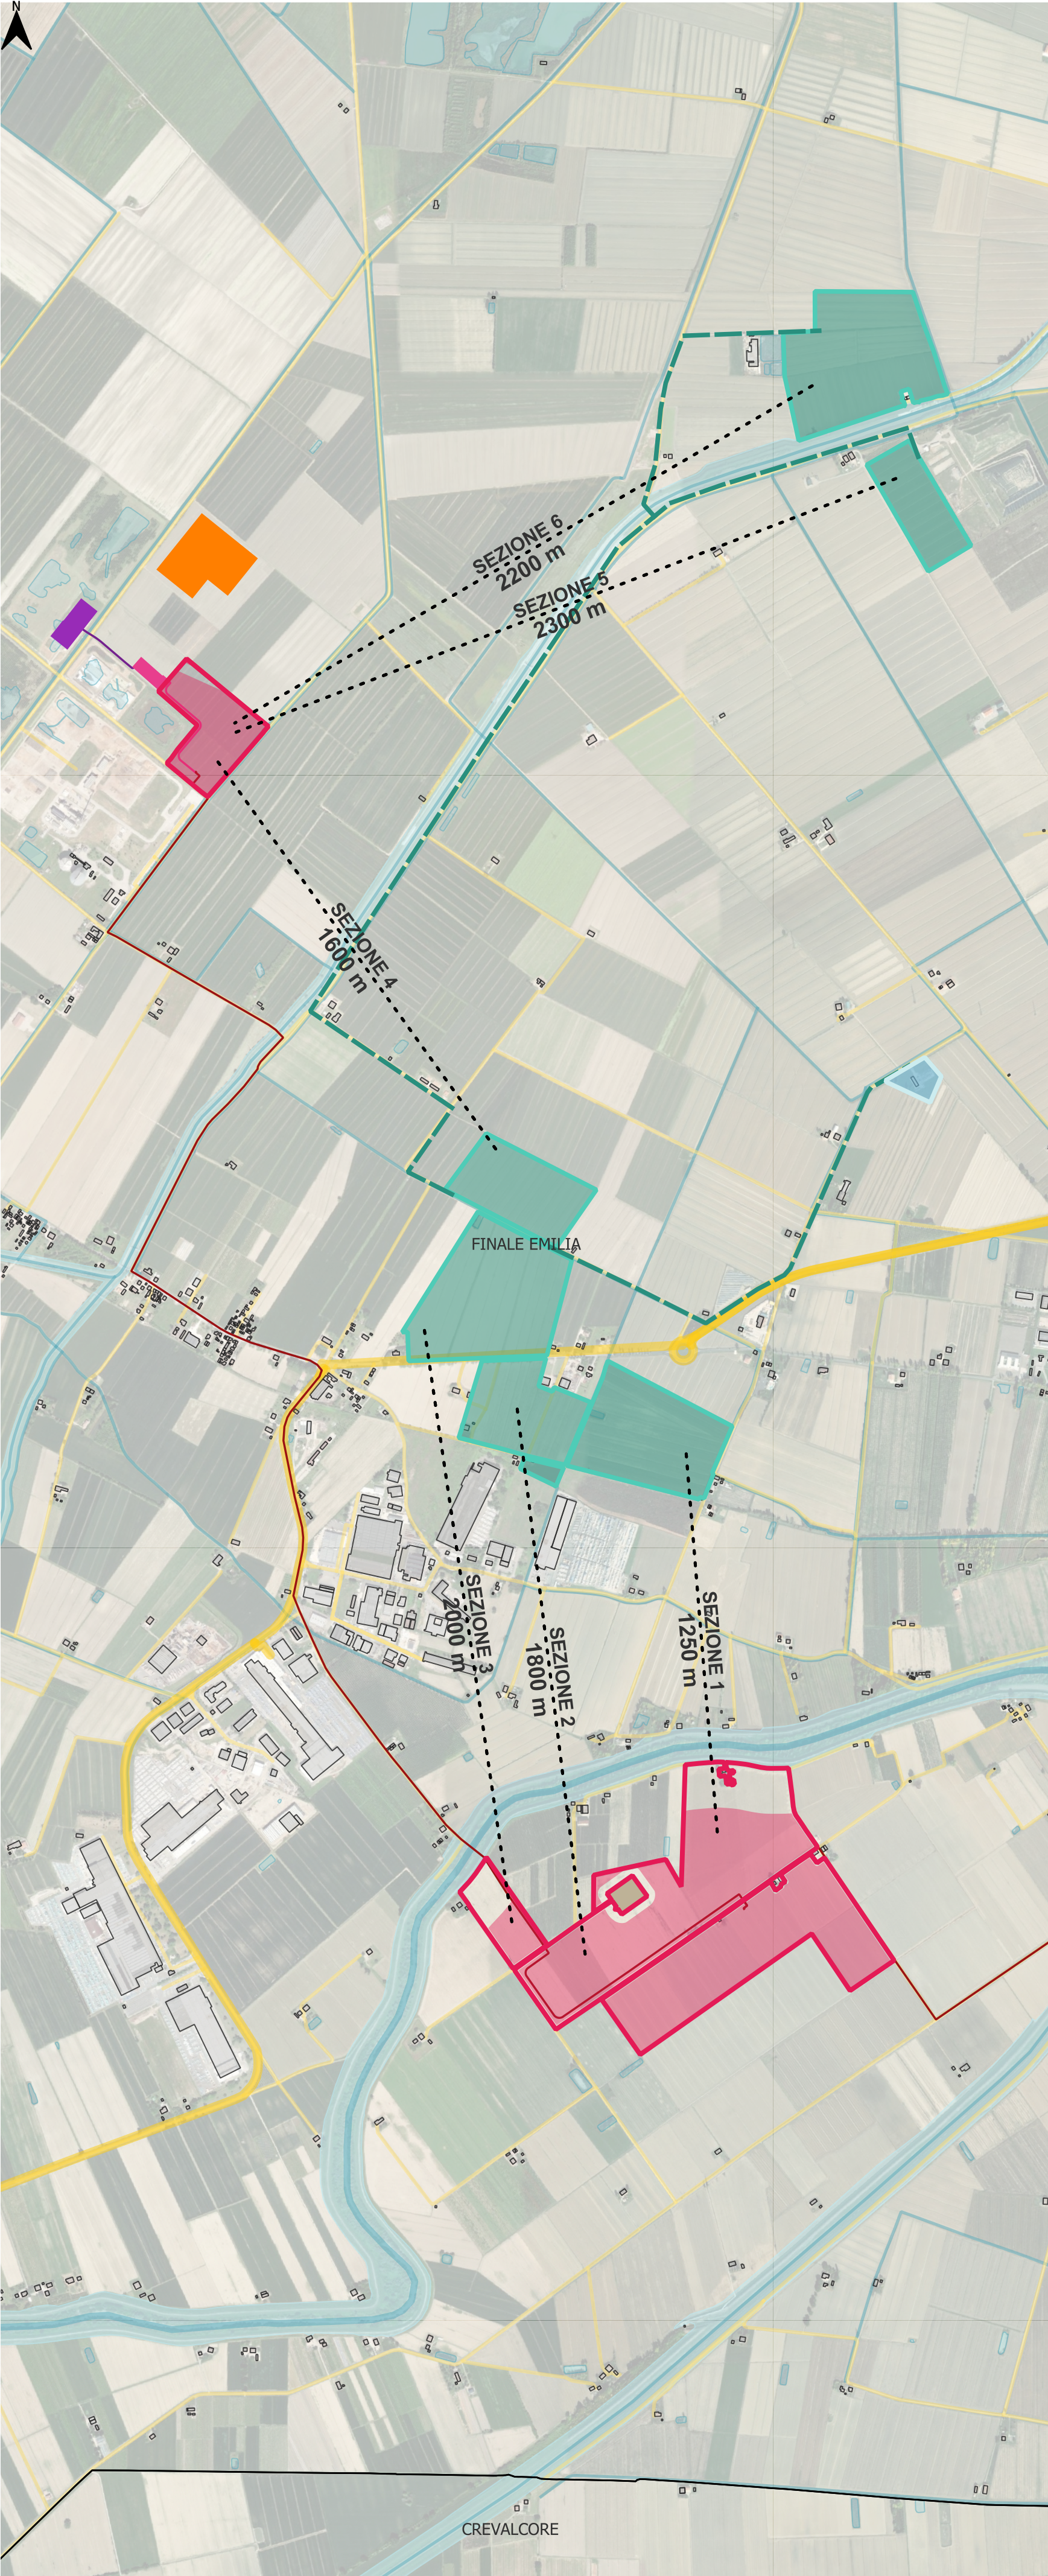


Fonte: Ministero dell'Ambiente e della Sicurezza Energetica


SEZIONE 1

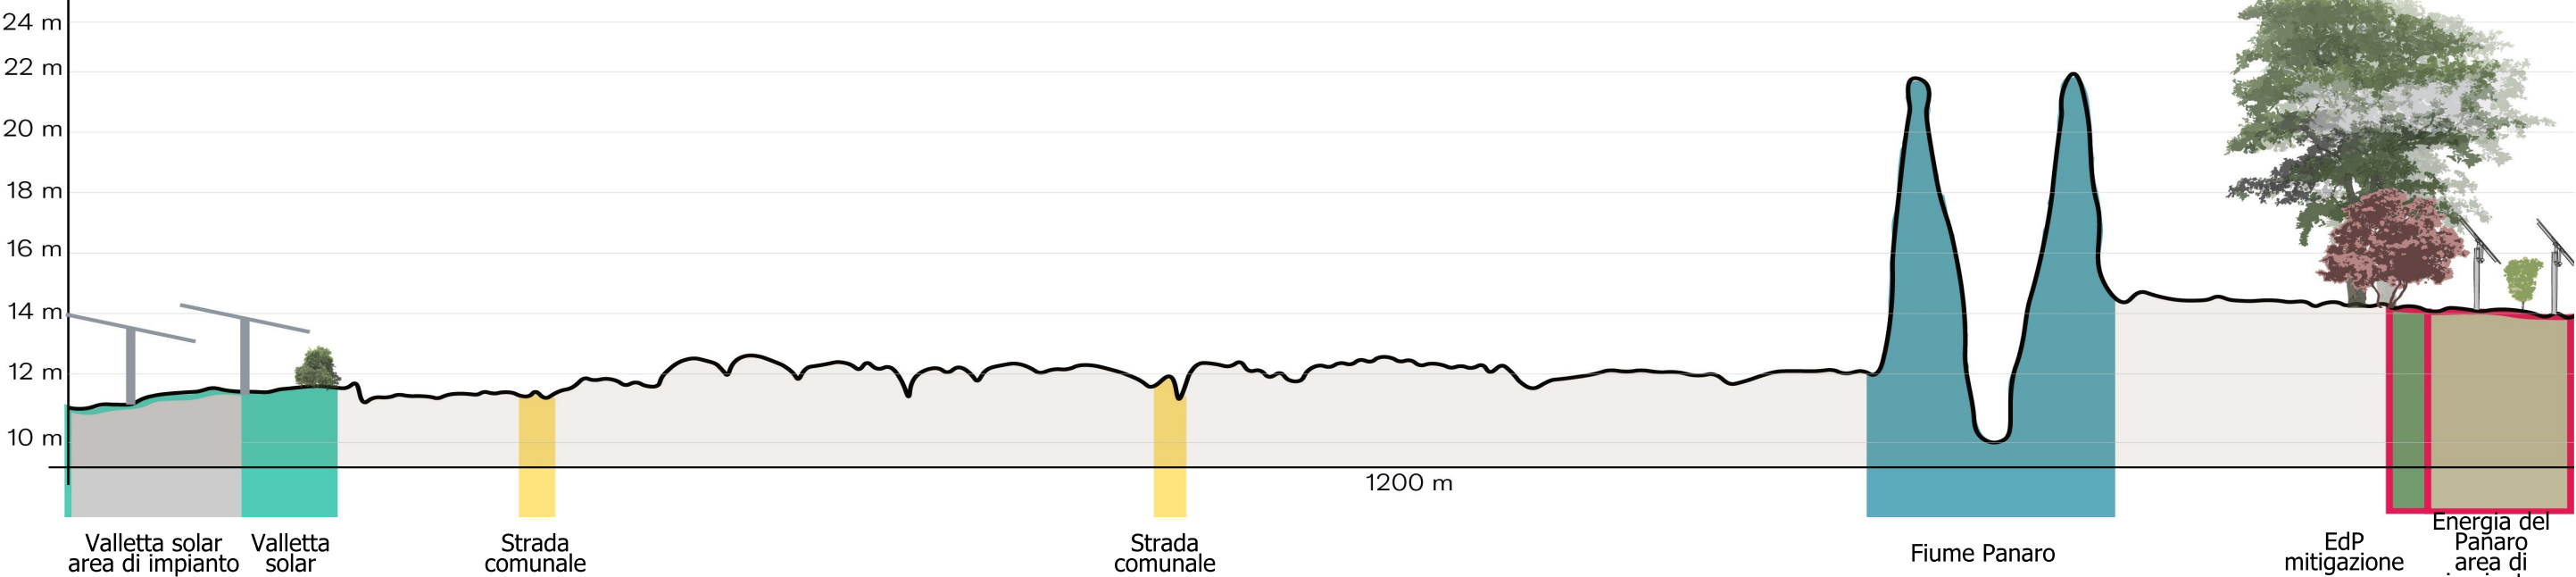


SEZIONE 2

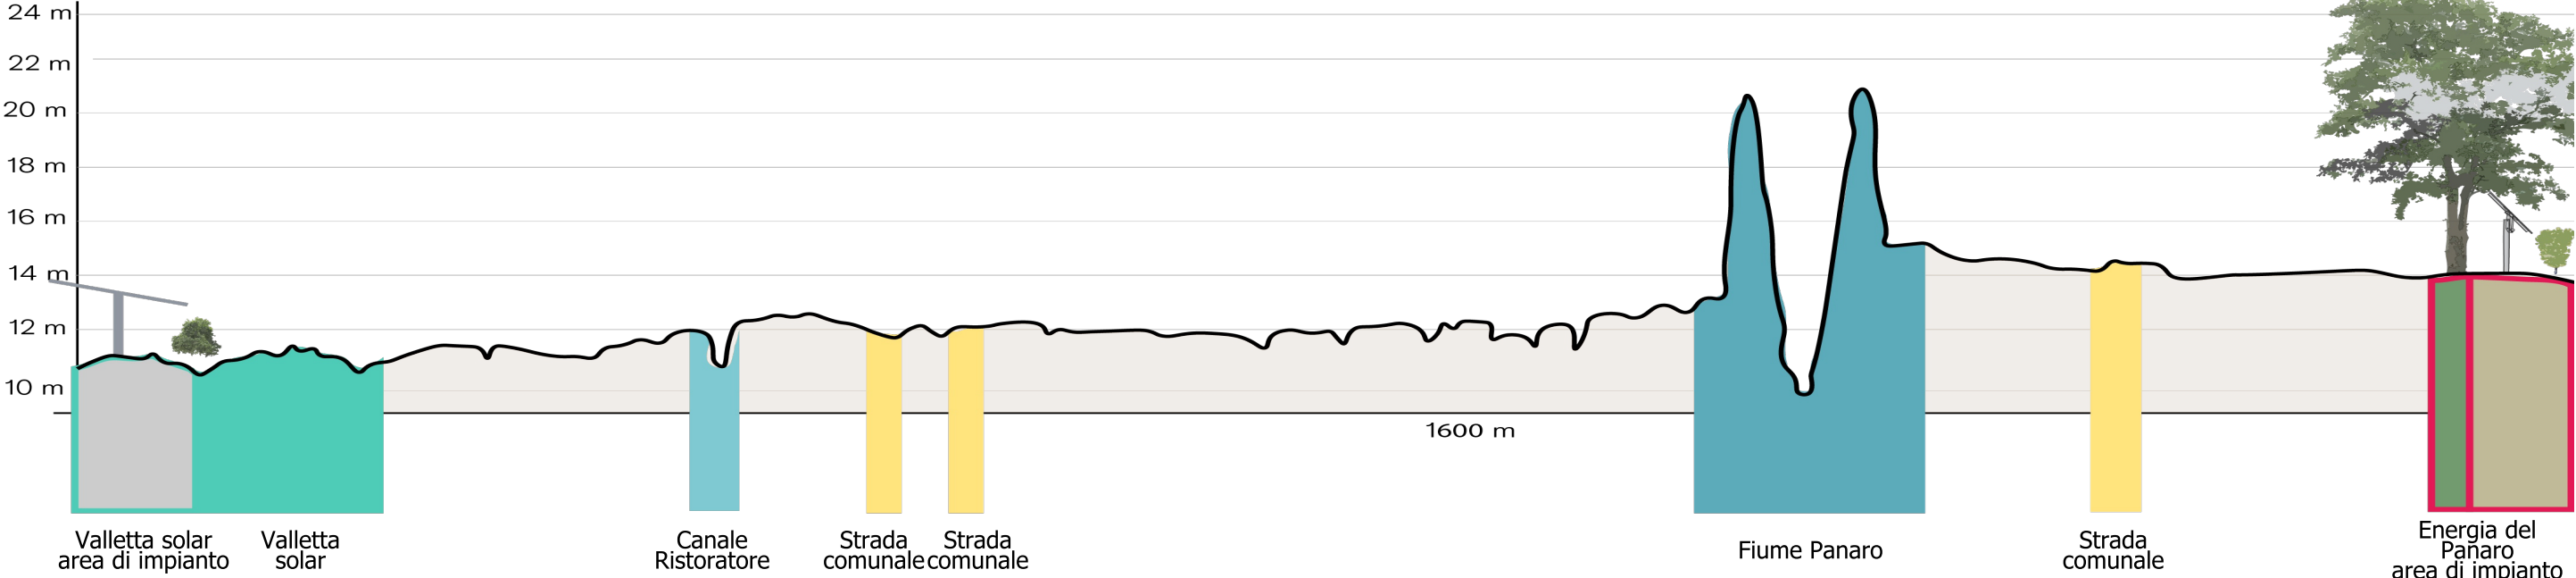


SEZIONE 3

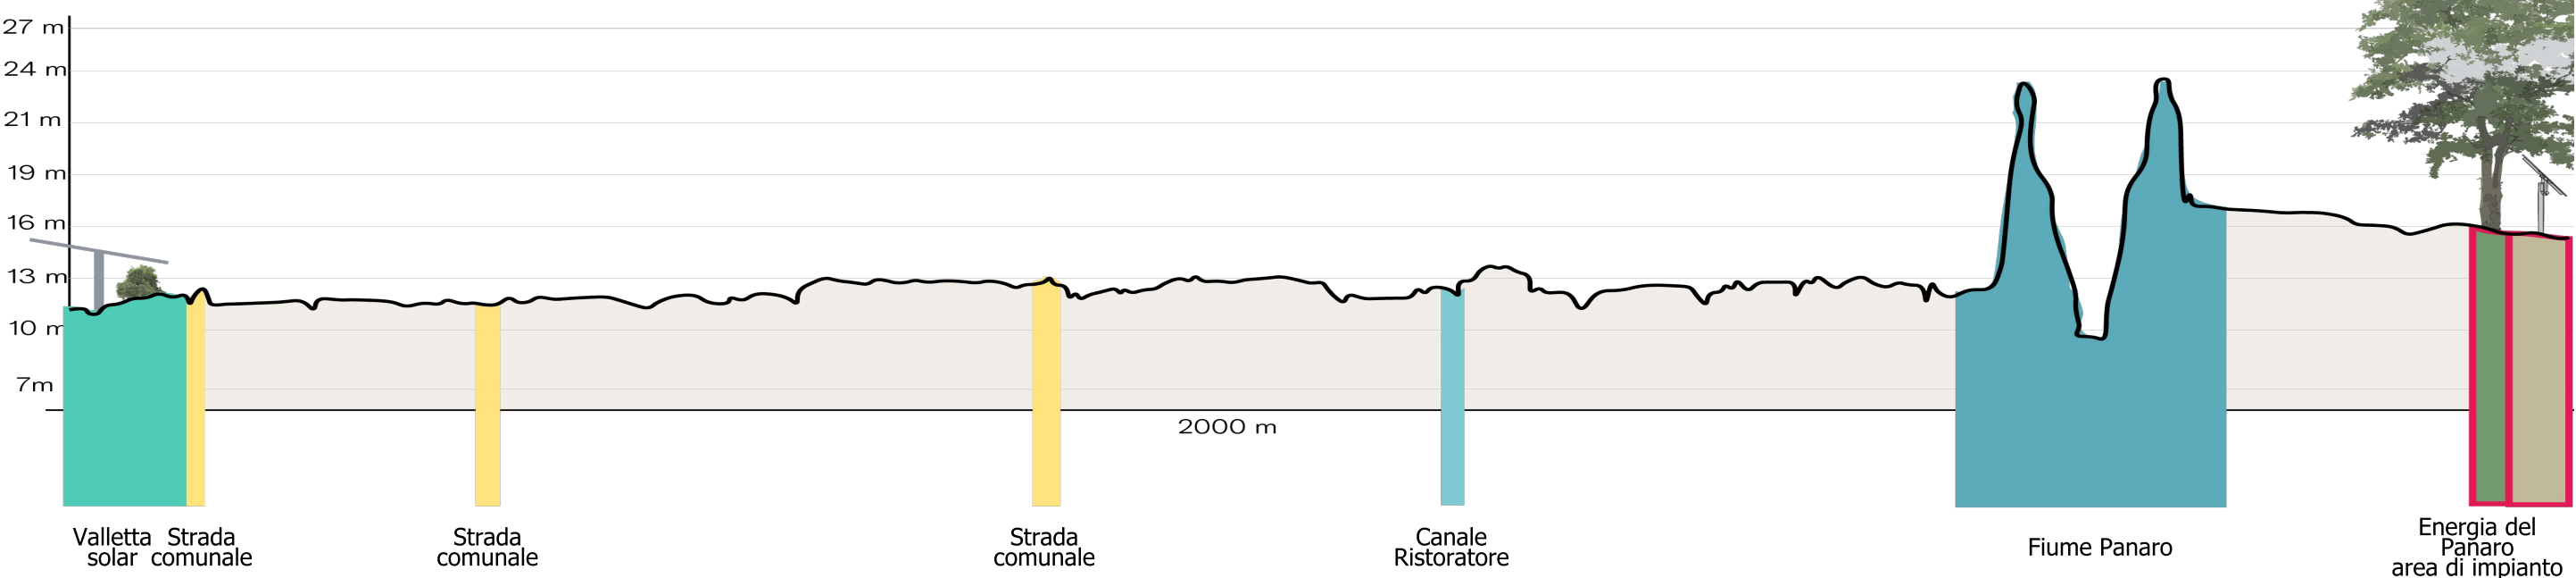

SEZIONE 4

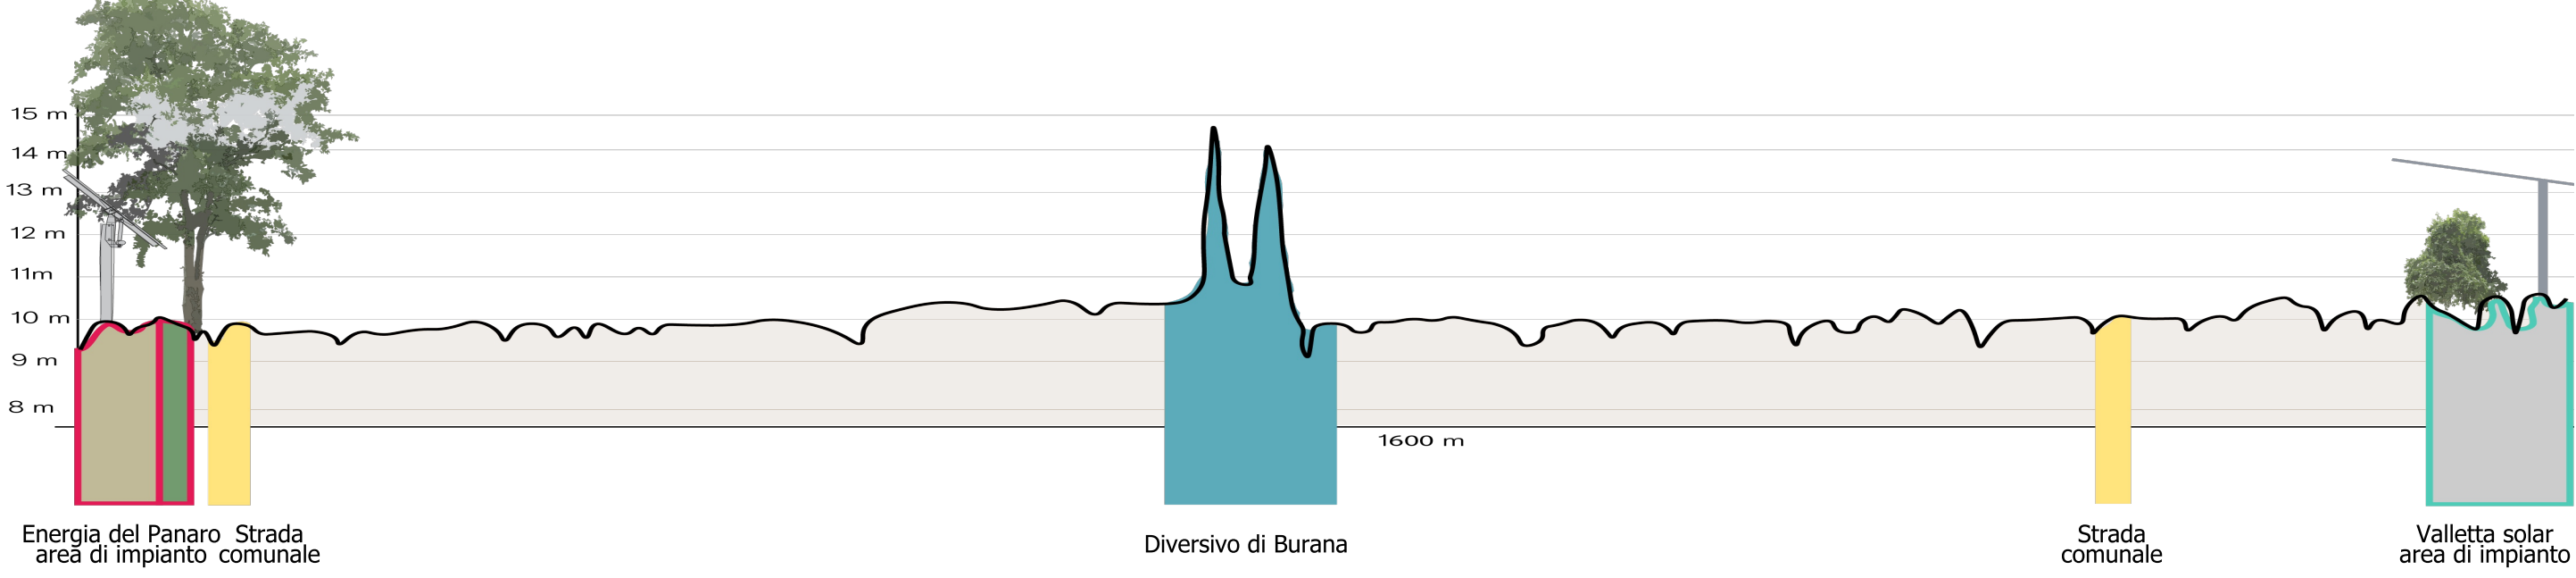

SEZIONE 5

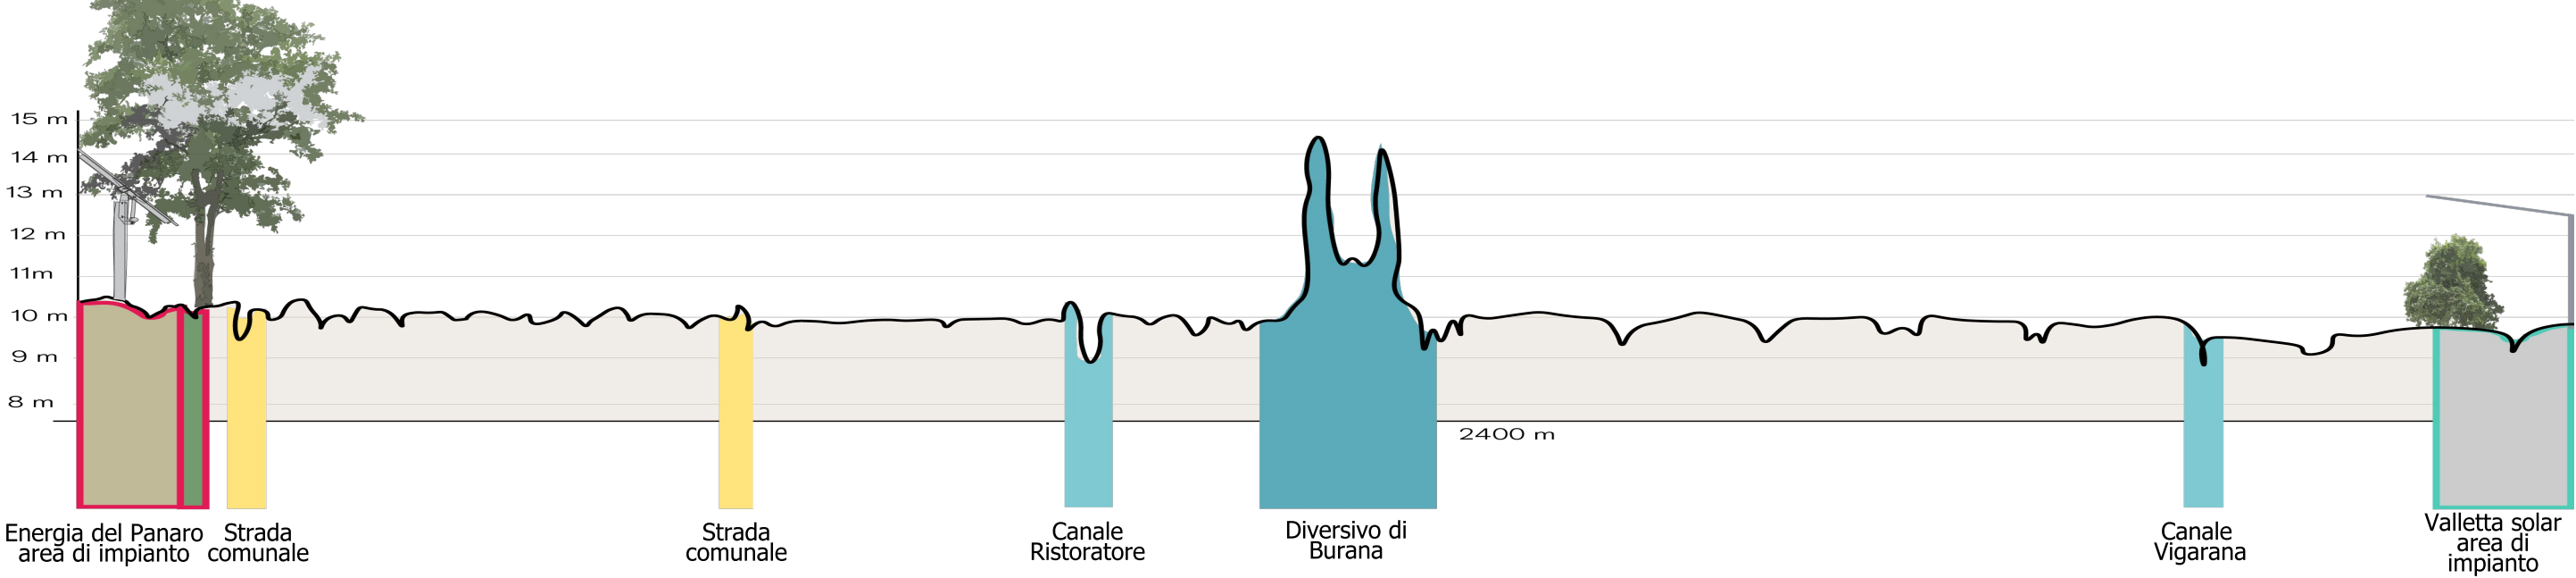

SEZIONE 6



Legenda progetto

- Perimetro delle particelle compromesse
- Area di progetto

Opere di connessione

- Cavidotto MT
- Cavidotto MT verso SSEU
- Cavidotto AT verso SE
- SSEU - Stazione utente condivisa
- Stazione SE 132kV esistente e ampliamento
- SE 380 kV di progetto

Legenda progetti in corso in un buffer di 5 km

Valletta Solar

- Valletta Solar - Agrivoltaico
- Valletta Solar - Connessione
- Valletta Solar - SE

Progetto per la realizzazione e l'esercizio di un parco agrivoltaico avanzato denominato "Valletta" della potenza di 60,49484 MW, delle opere connesse e delle infrastrutture indispensabili, sito nel comune di Finale Emilia (MO)

Stato: VIA positiva

PROGETTO DELLA CENTRALE SOLARE
"Energia del Panaro"
da 83,2 MWp - Finale Emilia (MO)

APPROFONDIMENTO DELLE
INTERFERENZE CON I PROGETTI
IN CORSO - A
SCALA 1:15.000



Proponente
ENGIE FINALE EMILIA S.r.l.
Via Chiese, 72, 20126 Milano MI

Progetto dell'inserimento paesaggistico e mitigazione
Coordinamento alla progettazione: Dott. Agr. Fabrizio Cembalo Sambiasi / Dott. Francesco Cembalo Sambiasi / Arch. Alessandro Visalli, Arch. Riccardo Festa
Progettisti: Arch. Paola Ferrioli, Arch. Anna Manzo
Collaboratori: Dott. Carmine Perna, Dott. Agr. Giuseppe Maria Massa, Dott. Agr. Vincenzo Meola

Progettazione elettrica e civile
Progettisti: Ing. Rolando Roberto, Ing. Giselle Roberto
Collaboratori: Ing. Giuseppe Fava, Ing. Filippo Angarano, Ing. Karim Alt Hamd, Ing. Marco Balzano, Ing. Simone Bonacini

Progettazione mandorleto superintensivo
Progettisti: Dott. Agr. Fabrizio Cembalo Sambiasi / Dott. Agr. Giuseppe Maria Massa, Dott. Agr. Francesco Cembalo Sambiasi

Consulenza geologica
Geol. Gaetano Ciccardi

Consulenza archeologica
GeoArchitettura Preventiva

Consulenza agronomica
iGreen System, Imola

rev	descrizione	formato	elaborazione	controllo	approvazione
00	Prima consegna	A1	Anna Manzo Paola Ferrioli	Alessandro Visalli	Fabrizio Cembalo Sambiasi
01					
02					
03					
04					
05					
06					
07					