



Approfondimento delle interferenze con i progetti in corso - B

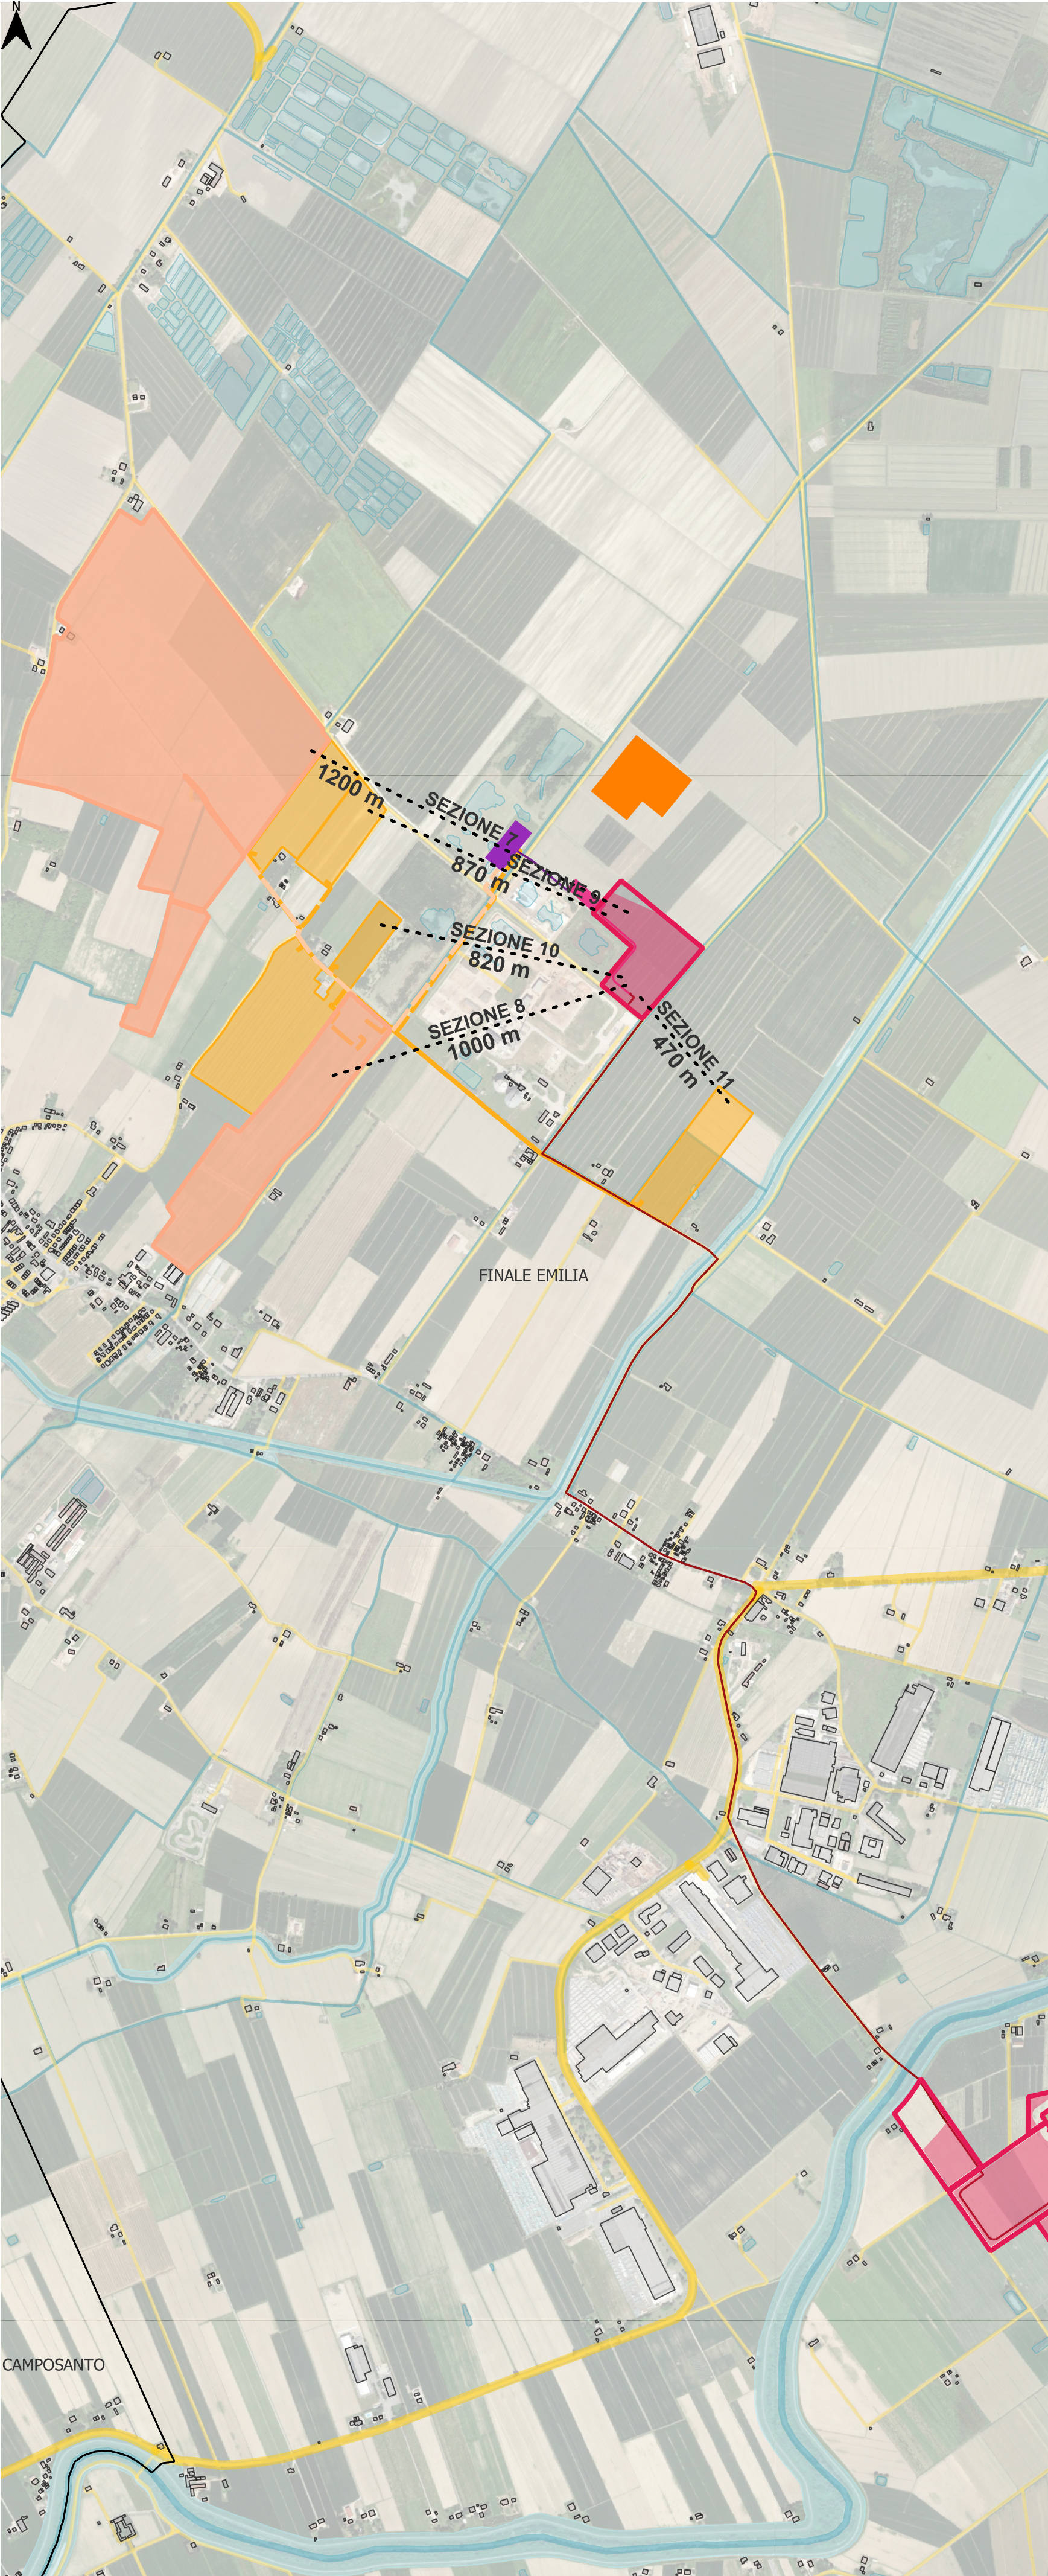


Fonte: Ministero dell'Ambiente e della Sicurezza Energetica


SEZIONE 7

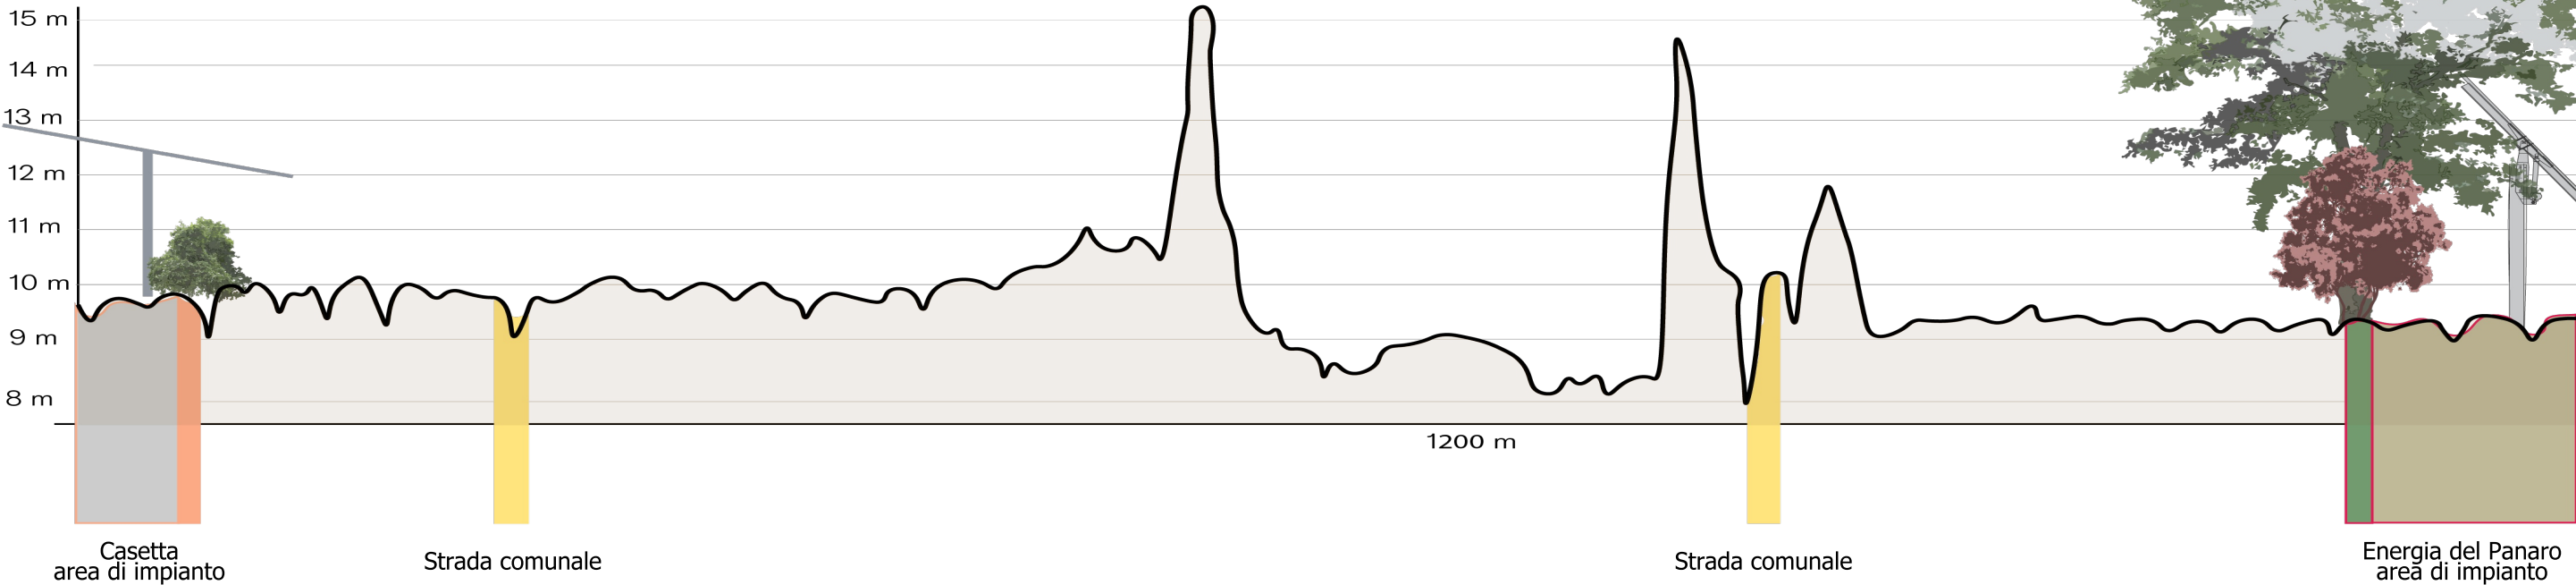


SEZIONE 8

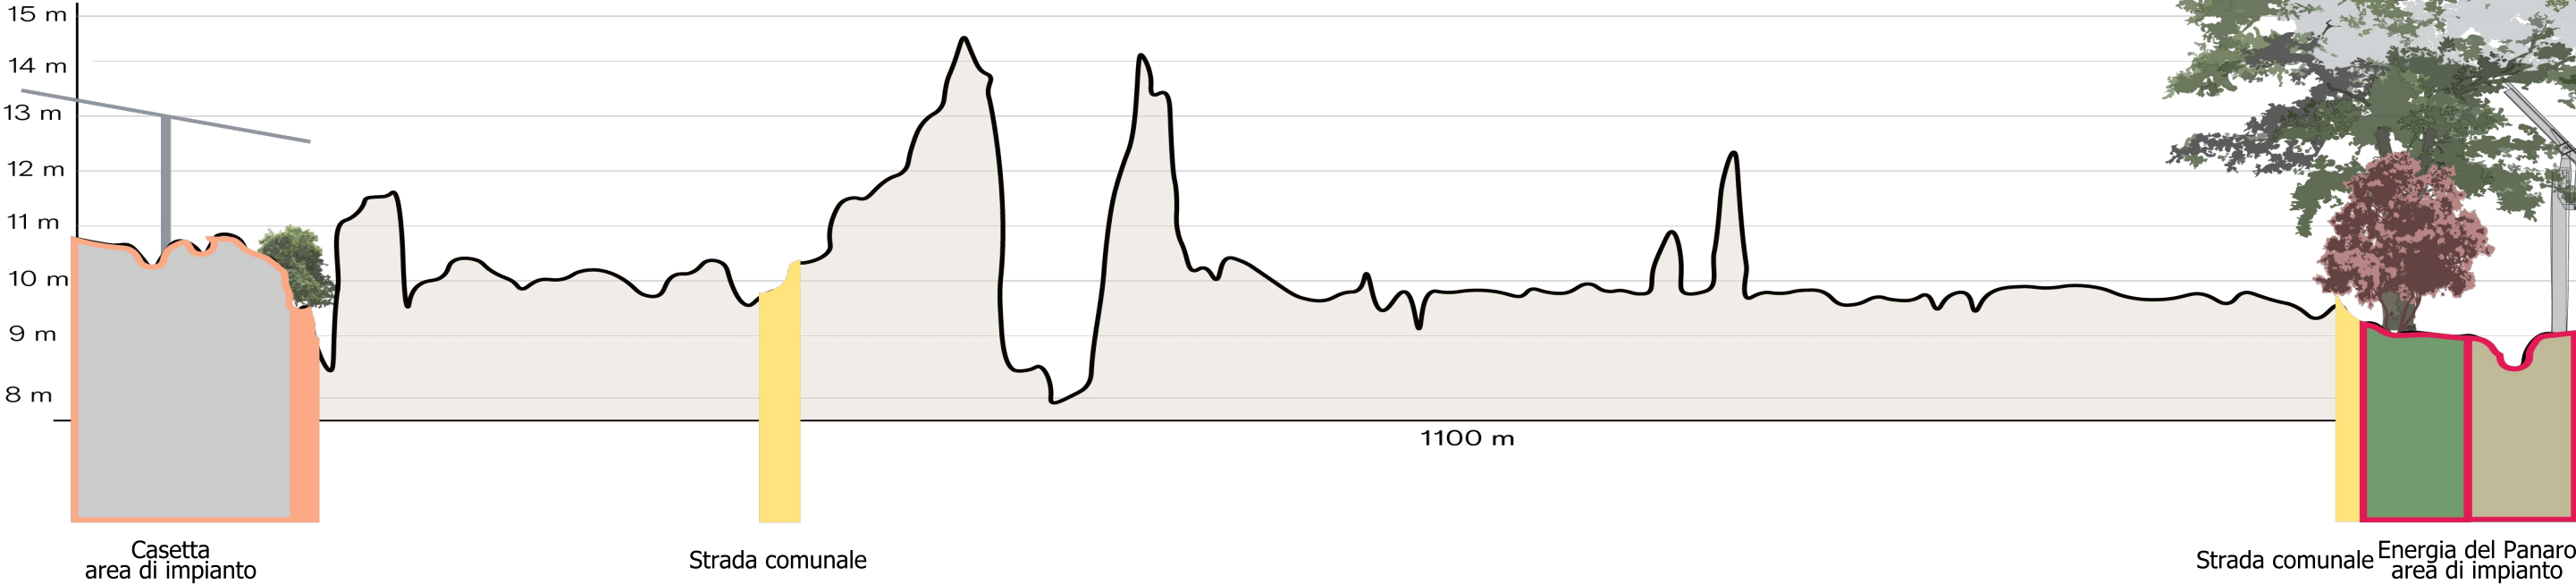


SEZIONE 9

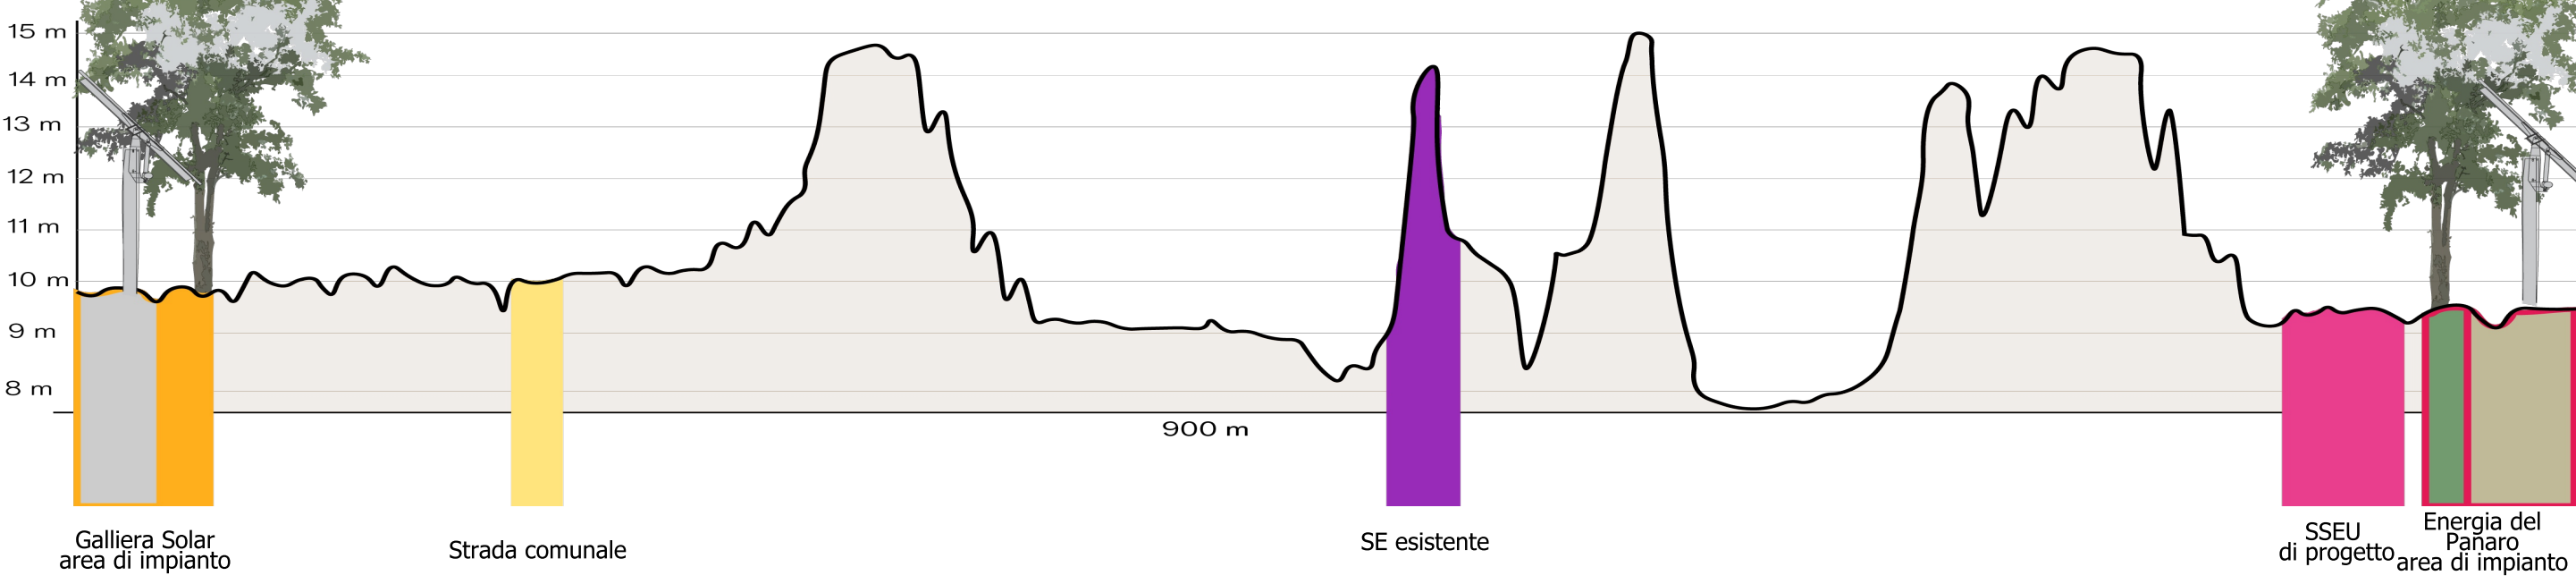

SEZIONE 10

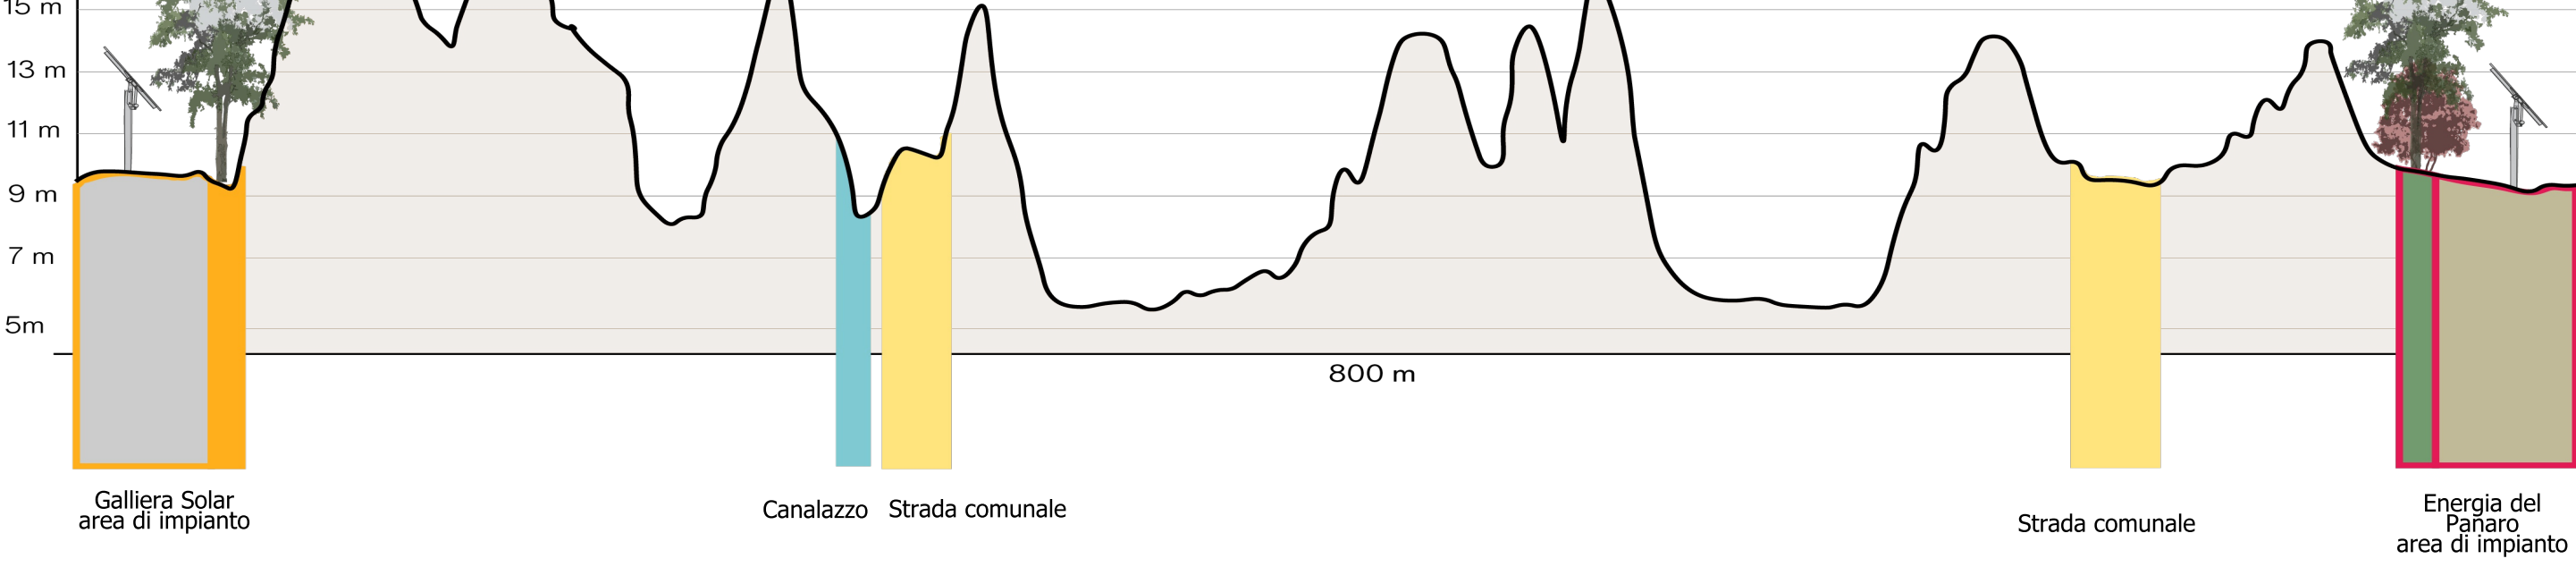

SEZIONE 11

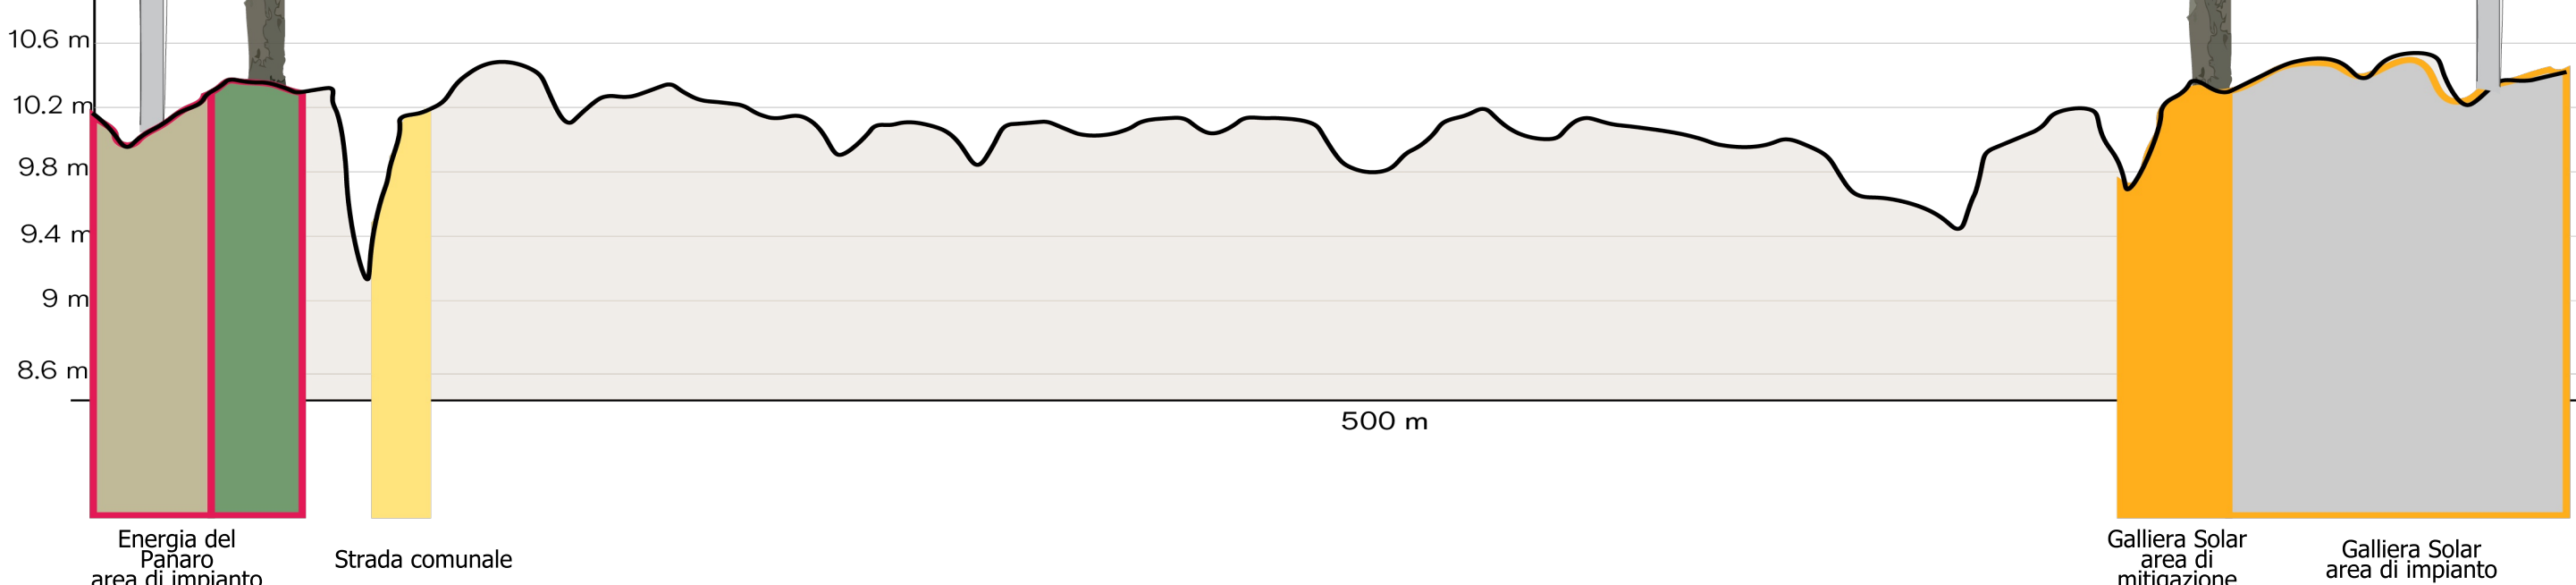

Legenda progetto

- Perimetro delle particelle compromesse
- Area di progetto

Opere di connessione

- Cavidotto MT
- Cavidotto MT verso SSEU
- Cavidotto AT verso SE
- SSEU - Stazione utente condivisa
- Stazione SE 132kV esistente e ampliamento
- SE 380 kV di progetto

Legenda progetti in corso in un buffer di 5 km

Galliera Solar

- Galliera Solar - Agrivoltaico
- Galliera Solar - Cavidotti MT
- Galliera Solar - Cavidotto AT

Progetto di un impianto agrivoltaico avanzato e relative opere di connessione alla rete elettrica di trasmissione nazionale (RTN), da realizzarsi in agro di Finale Emilia (MO), denominato "Galiera", avente potenza in immissione pari a 20 MW

Stato: in verifica di Assoggettabilità VIA (Screening)

Casetta

- Casetta - Agrivoltaico
- Casetta - Connessione

Realizzazione di un impianto agrivoltaico avanzato di potenza nominale pari a 81,132 MWp con produzione agricola, denominato "Casetta" sito nella frazione di Massa Finalese del comune di Finale Emilia (MO)

Stato: VIA positiva

PROGETTO DELLA CENTRALE SOLARE
"Energia del Panaro"
da 83,2 MWp - Finale Emilia (MO)

APPROFONDIMENTO DELLE
INTERFERENZE CON I PROGETTI
IN CORSO - B
PROGETTO DEFINITIVO
SCALA 1:15.000

Proponente
ENGIE FINALE EMILIA S.r.l.
Via Chiese, 72, 20126 Milano MI

Progetto dell'inserimento paesaggistico e mitigazione
Coordinamento alla progettazione: Dott. Agr. Fabrizio Cembalo Sambiasi / Dott. Francesco Scagnola, Arch. Alessandro Visalli, Arch. Riccardo Festa
Progettisti: Arch. Paola Ferrioli, Arch. Anna Manzo
Collaboratori: Dott. Carmine Perna, Dott. Agr. Giuseppe Maria Massa, Dott. Agr. Vincenzo Meola

Progettazione elettrica e civile
Progettisti: Ing. Rolando Roberto, Ing. Giselle Roberto
Collaboratori: Ing. Giuseppe Fava, Ing. Filippo Angerani, Ing. Karim Al Hamd, Ing. Marco Balzano, Ing. Simone Bonacini

Progettazione mandorleto superintensivo
Progettisti: Dott. Agr. Fabrizio Cembalo Sambiasi / Dott. Agr. Giuseppe Maria Massa, Dott. Agr. Francesco Scagnola

Consulenza geologica
Geol. Gaetano Ciccardi

Consulenza archeologica
GeoArchitettura Preventiva

Consulenza agronomica
iGreen System, Imola

studio di architettura del paesaggio

AEDES GROUP
ENGINEERING

MARE RINNOVABILI

rev	descrizione	formato	elaborazione	controllo	approvazione
00	Prima consegna	A1	Anna Manzo Paola Ferrioli	Alessandro Visalli	Fabrizio Cembalo Sambiasi
01					
02					
03					
04					
05					
06					
07					